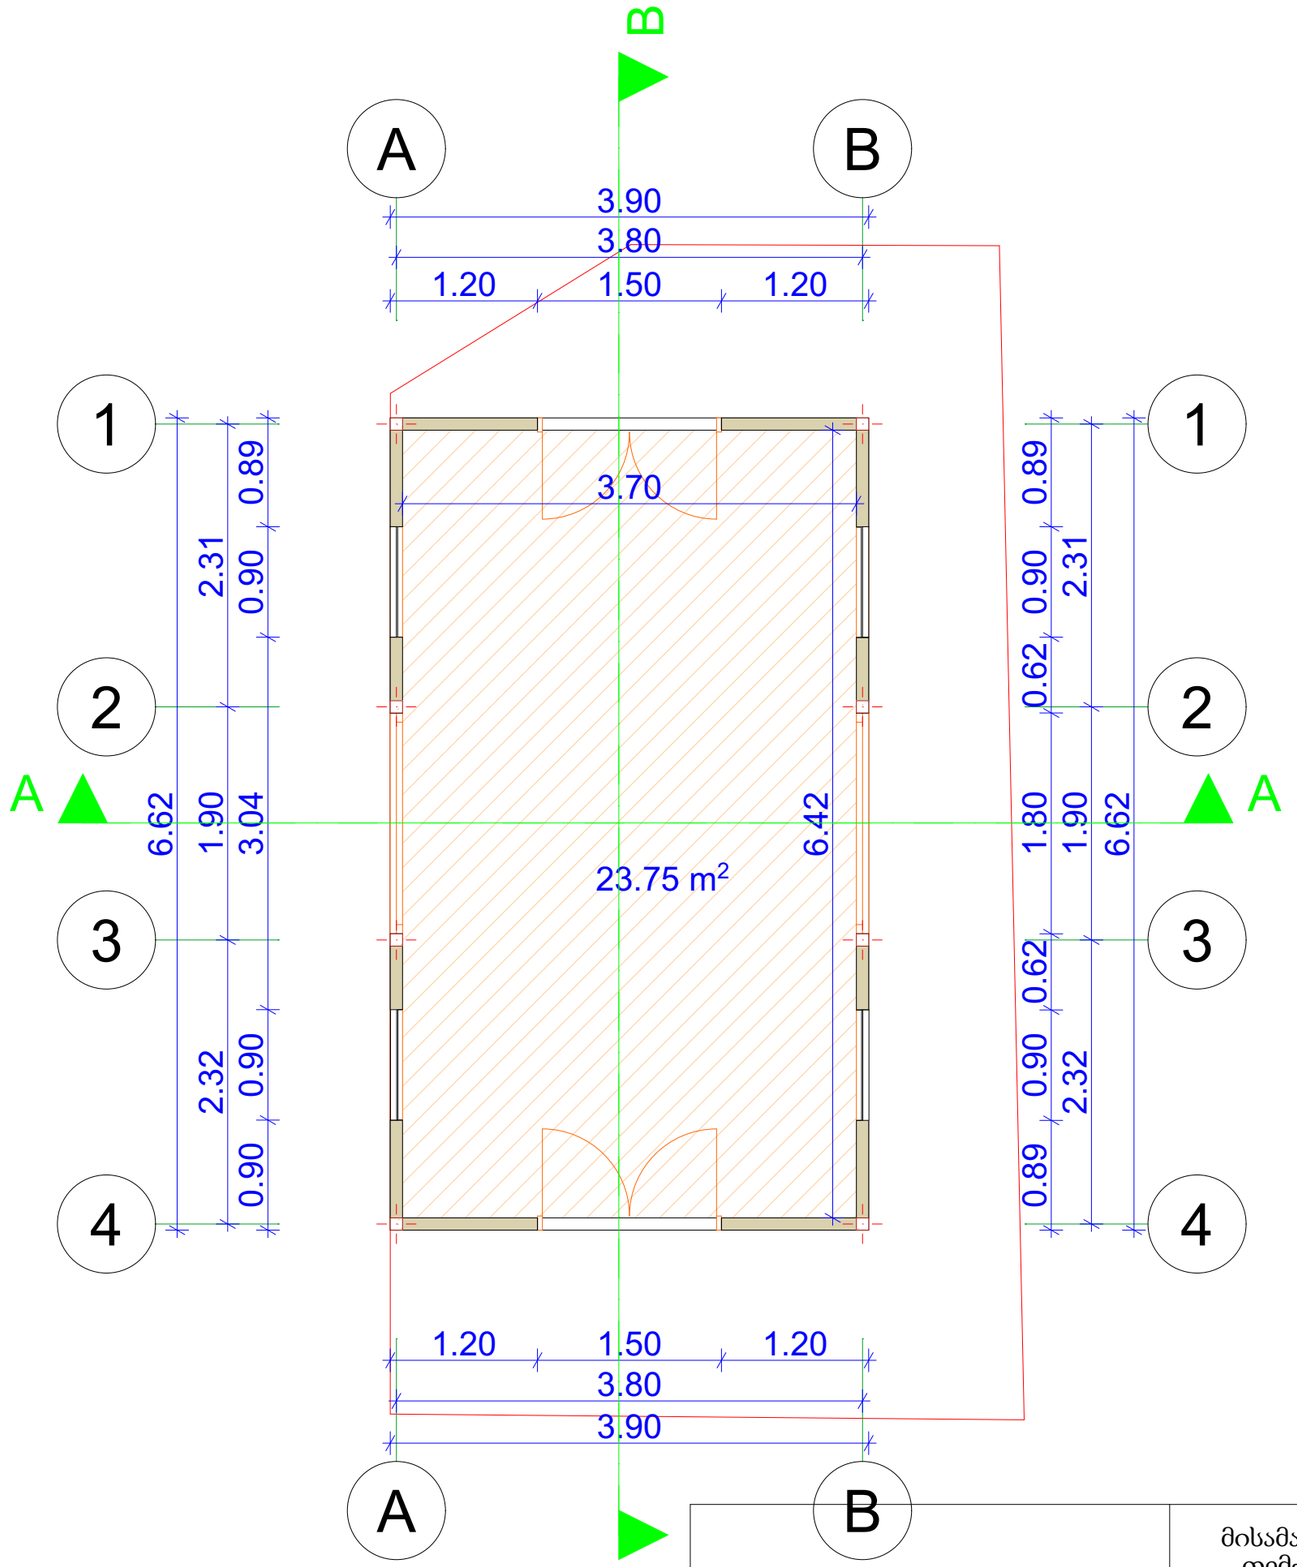

			მისამართი: ქალაქი თბილისი, თემქის XI მ/რ, I კვარტალი		დაკვეთა
დირექტორი	ნ. სელიმაშვილი			სტადია	ფურცელი	რაოდენობა
დამკვეთი	შპს "თბილისი ენერჯი"	ს.კ 205129617	არქიტექტურული ნაწილი		ა8-1	
არქიტექტორი	ნ. სელიმაშვილი		არსებული I სართულის გეგმა	შპს "ნს ლაინ არქიტექტურა" ს.კ 400356789		
შეამოწმა						

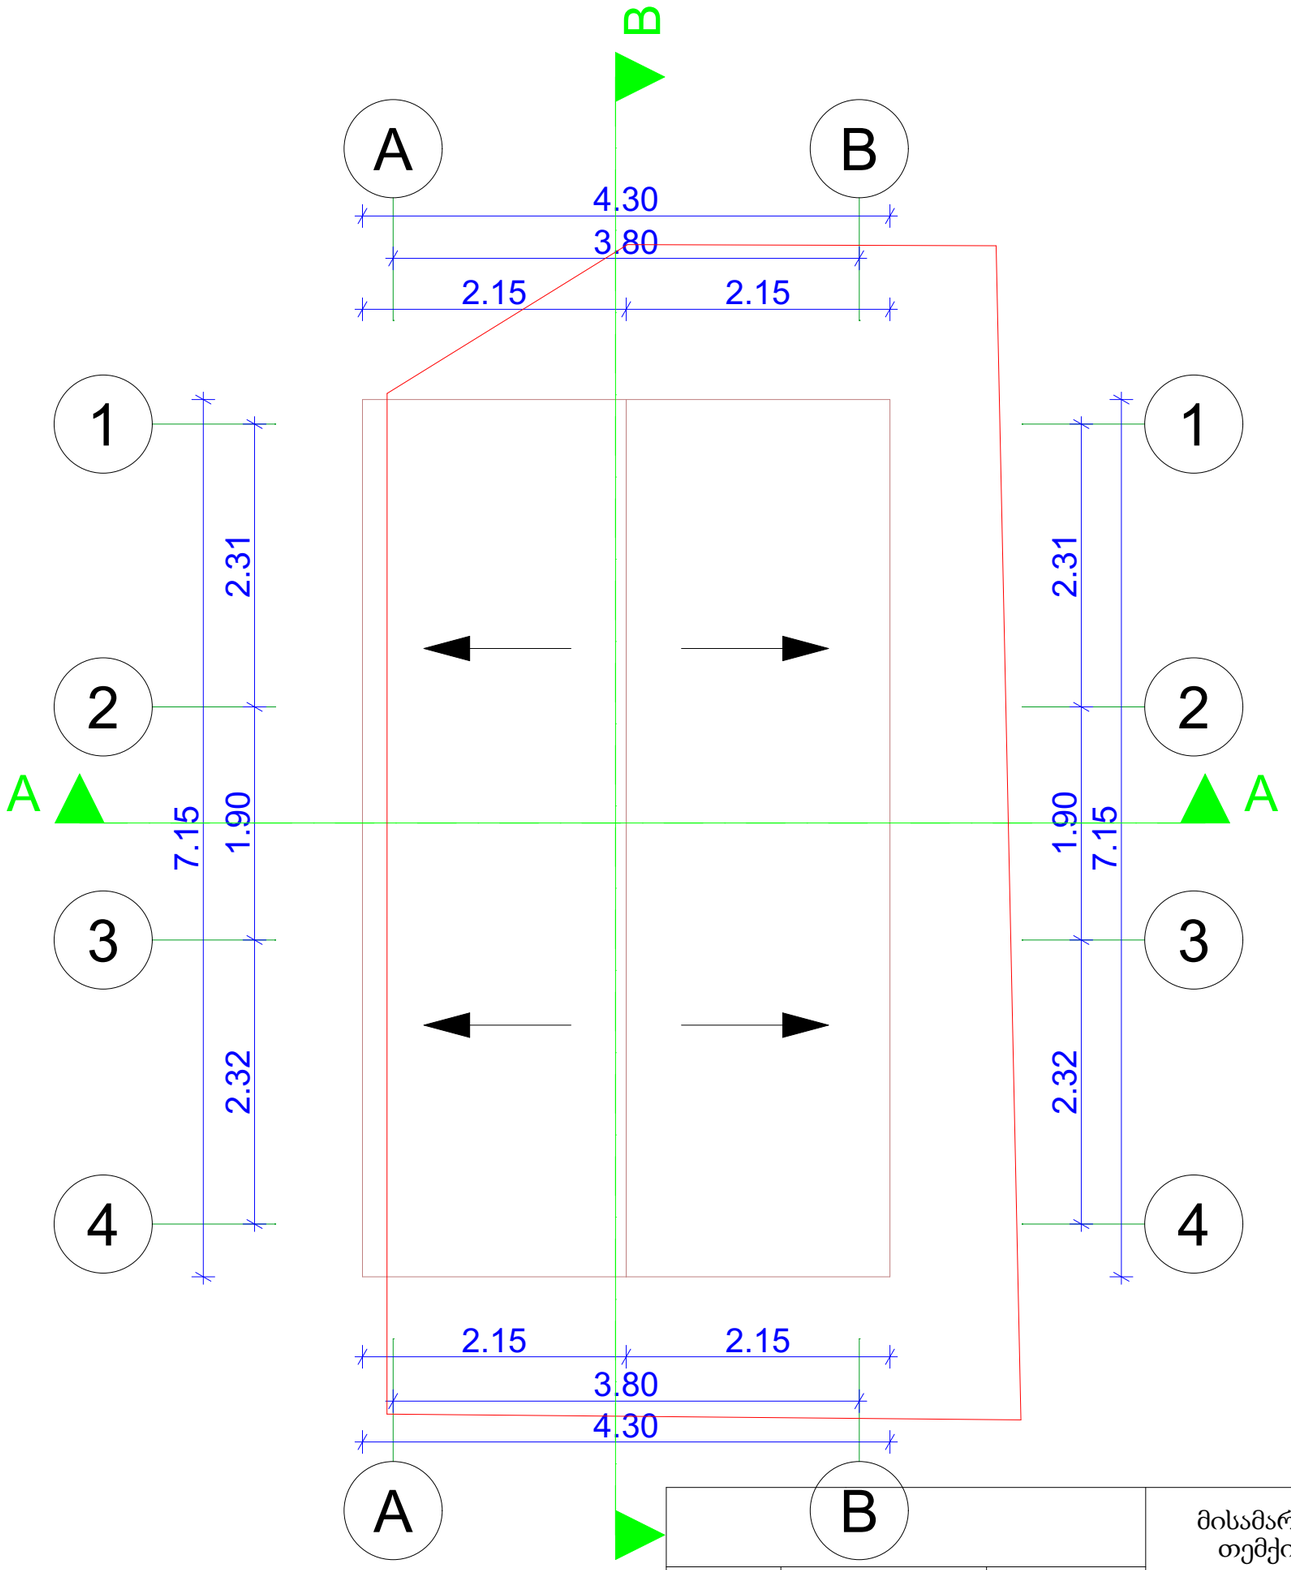

			მისამართი: ქალაქი თბილისი, თემქის XI მ/რ, I კვარტალი		დაკვეთა
დირექტორი	ნ. სელიმაშვილი			სტადია	შურცელი	რაოდენობა
დამკვეთი	შპს "თბილისი ენერჯი"	ს.კ 205129617	არქიტექტურული ნაწილი		ა‰-1	
არქიტექტორი	ნ. სელიმაშვილი		არსებული სახურავის გეგმა	შპს "ნს ლაინ არქიტექტურა" ს.კ 400356789		
შეამოწმა						

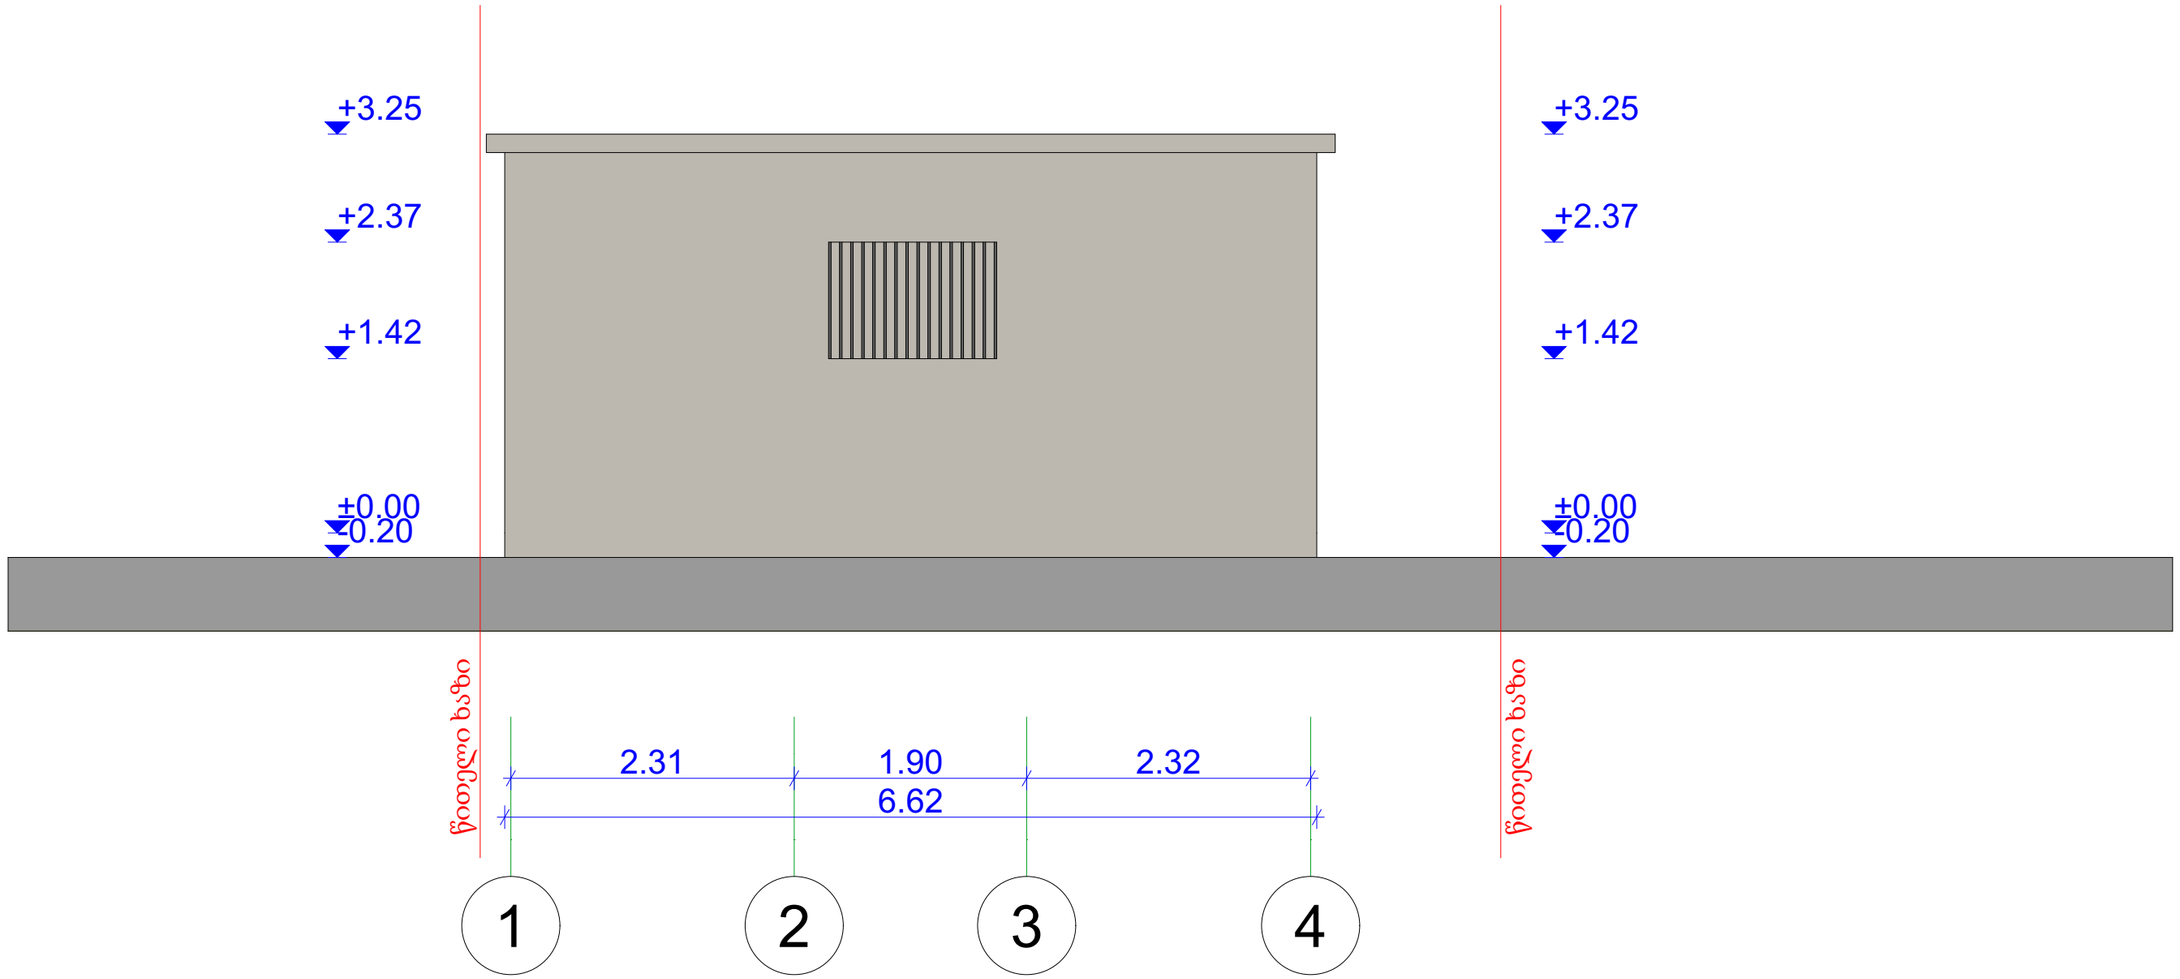

			მისამართი: ქალაქი თბილისი, თემქის XI მ/რ, I კვარტალი		დაკვეთა
დირექტორი	ნ. სელიმაშვილი			სტადია	შურცელი	რაოდენობა
დამკვეთი	შპს "თბილისი ენერჯი"	ს.კ 205129617	არქიტექტურული ნაწილი		ა8-1	
არქიტექტორი	ნ. სელიმაშვილი		არსებული 1-4 ფასადი	შპს "ნს ლაინ არქიტექტურა" ს.კ 400356789		
შეამოწმა						

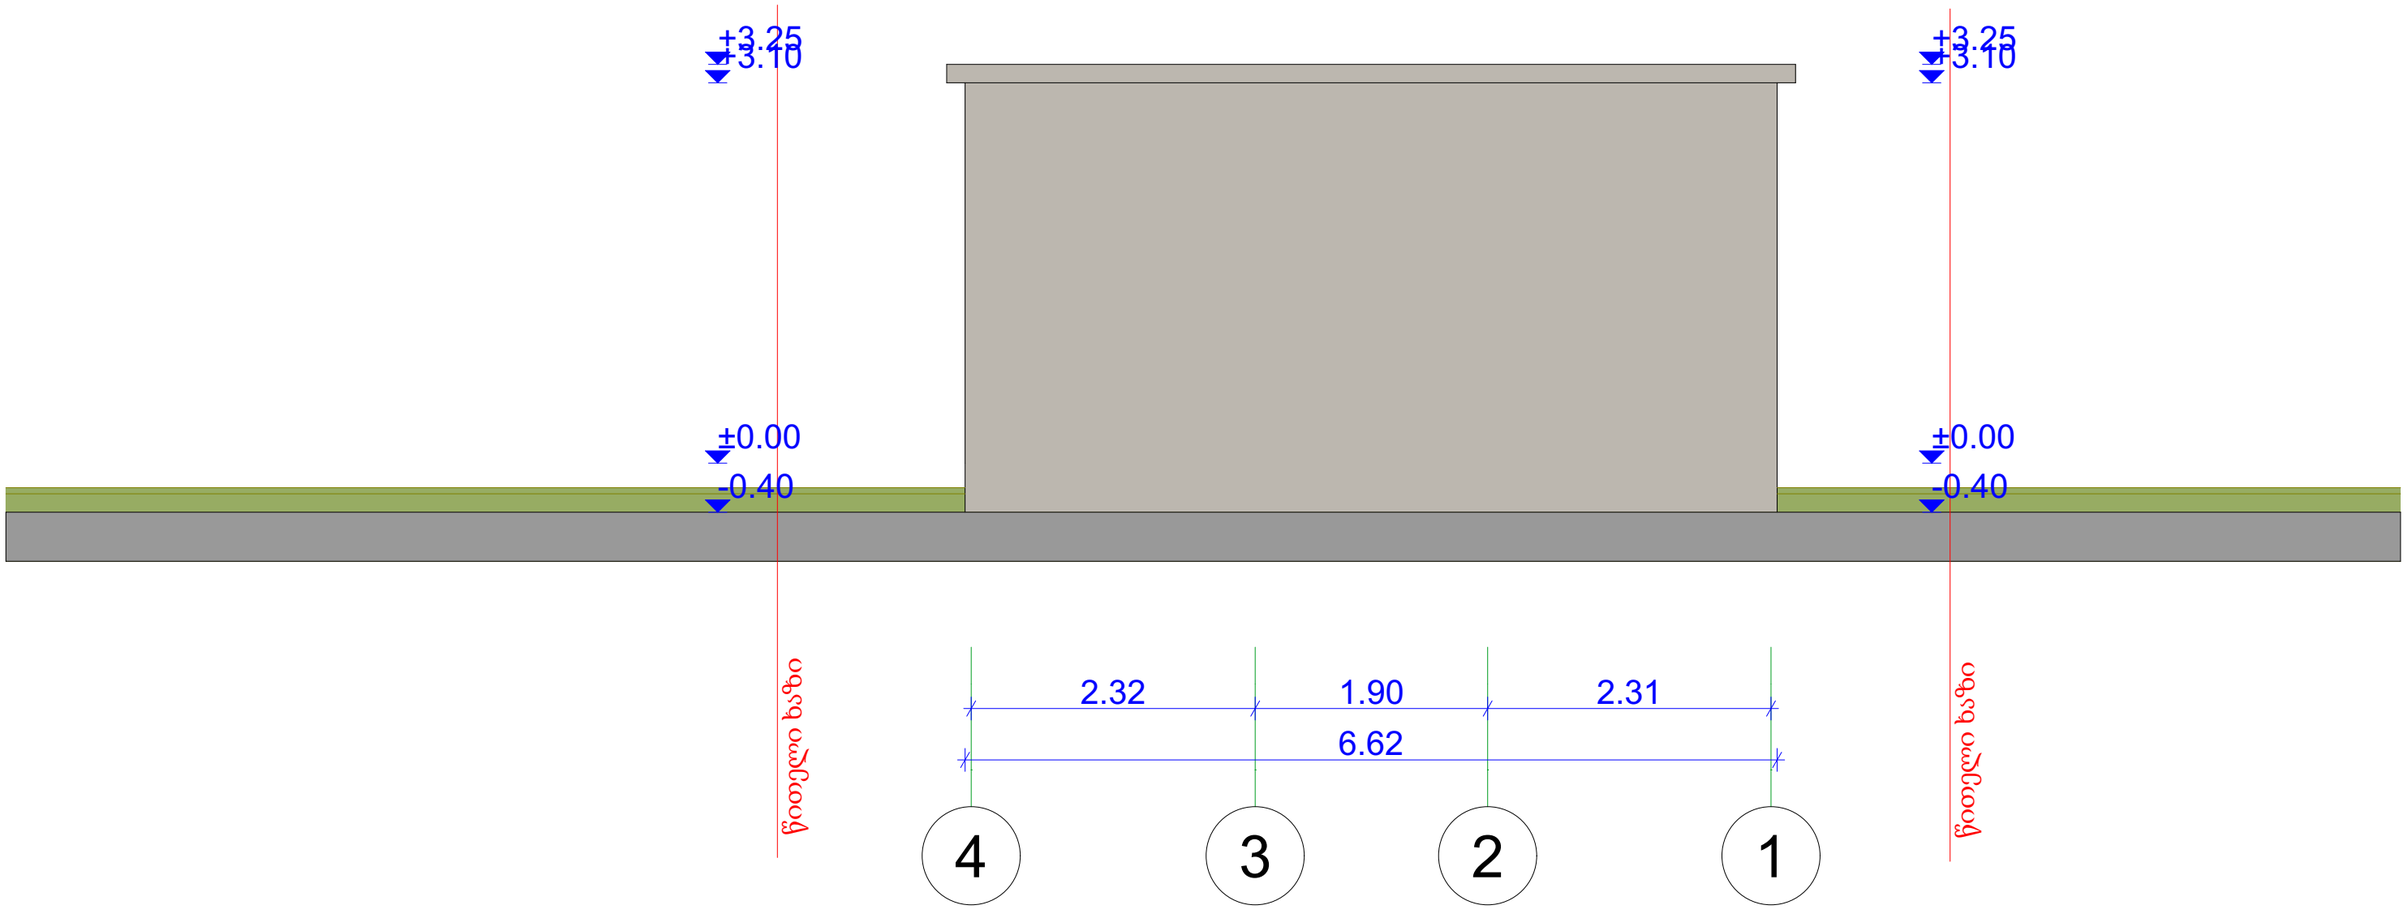

			მისამართი: ქალაქი თბილისი, თემქის XI მ/რ, I კვარტალი		დაკვეთა
დირექტორი	ნ. სელიმაშვილი		არქიტექტურული ნაწილი	სტადია	ფურცელი	რაოდენობა
დამკვეთი	შპს "თბილისი ენერჯი"	ს.კ 205129617			ა6-1	
არქიტექტორი	ნ. სელიმაშვილი		არსებული 4-1 ფასადი	შპს "ნს ლაინ არქიტექტურა" ს.კ 400356789		
შეამოწმა						

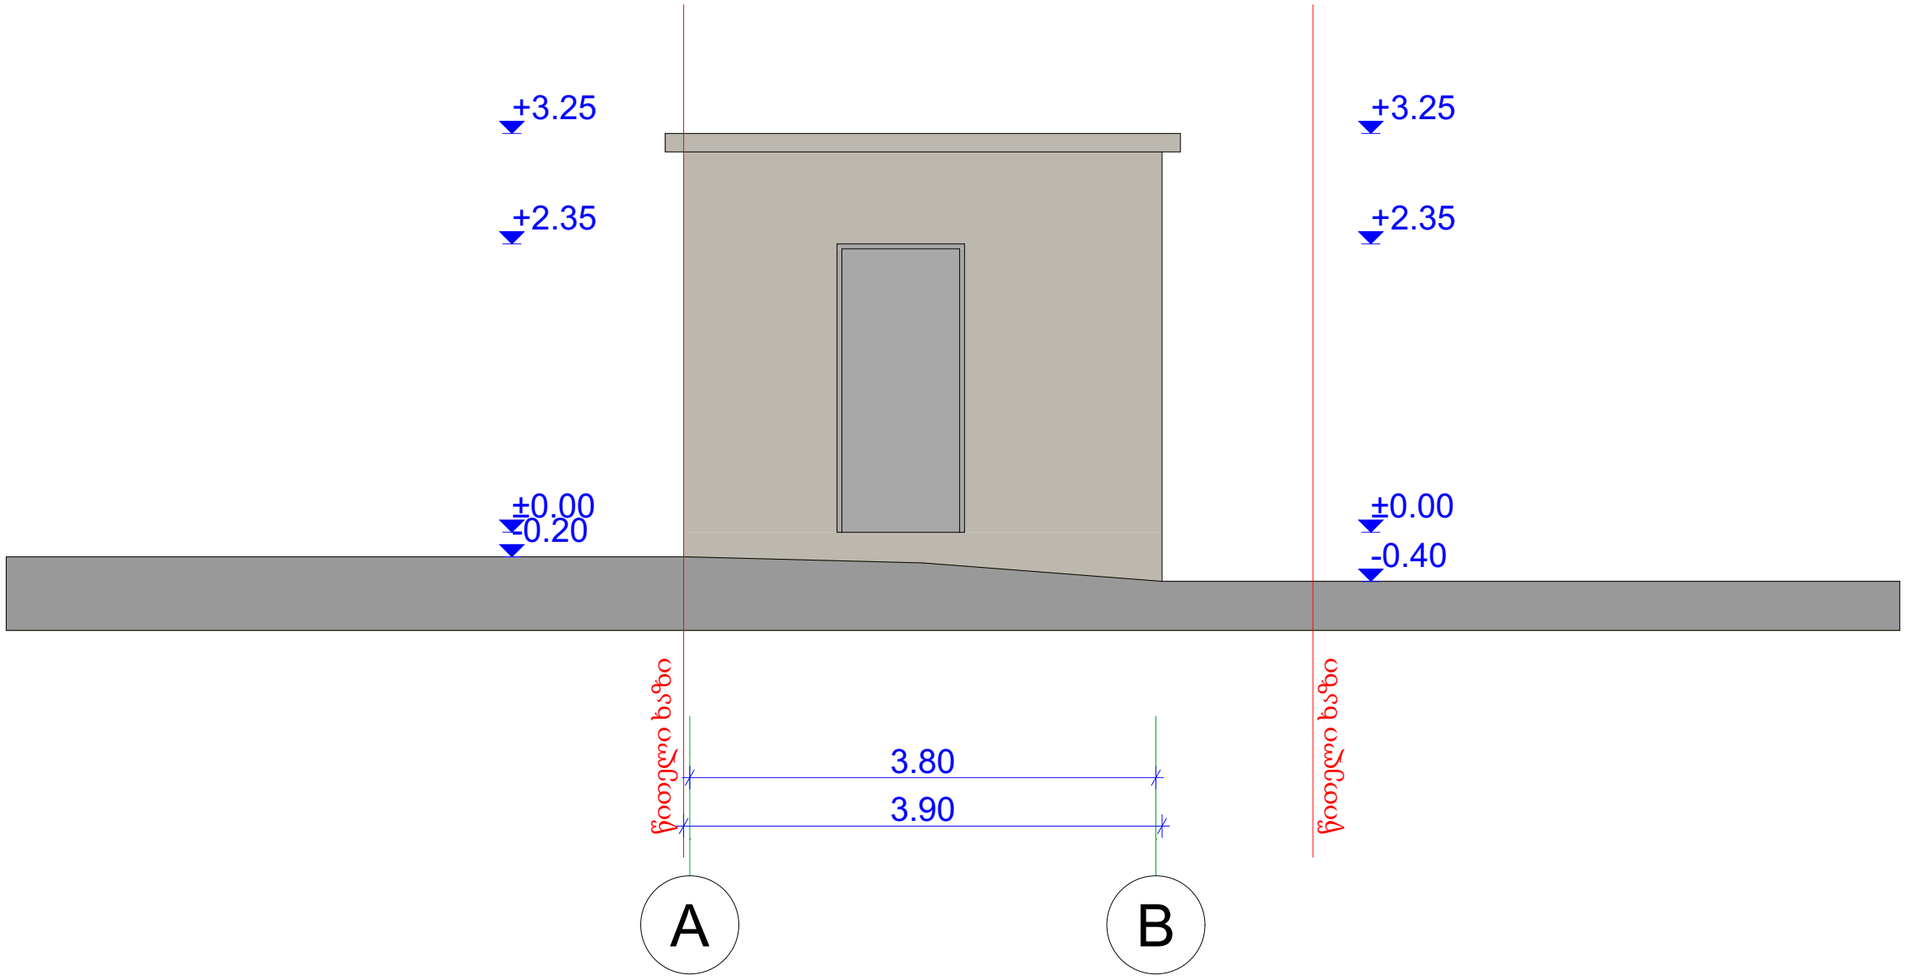

			მისამართი: ქალაქი თბილისი, თემქის XI მ/რ, I კვარტალი		დაკვეთა
დირექტორი	ნ. სელიმაშვილი		არქიტექტურული ნაწილი	სტადია	ფურცელი	რაოდენობა
დამკვეთი	შპს "თბილისი ენერჯი"	ს.კ 205129617			ა6-1	
არქიტექტორი	ნ. სელიმაშვილი		არსებული ა-ბ ფასადი	შპს "ნს ლაინ არქიტექტურა" ს.კ 400356789		
შეამოწმა						

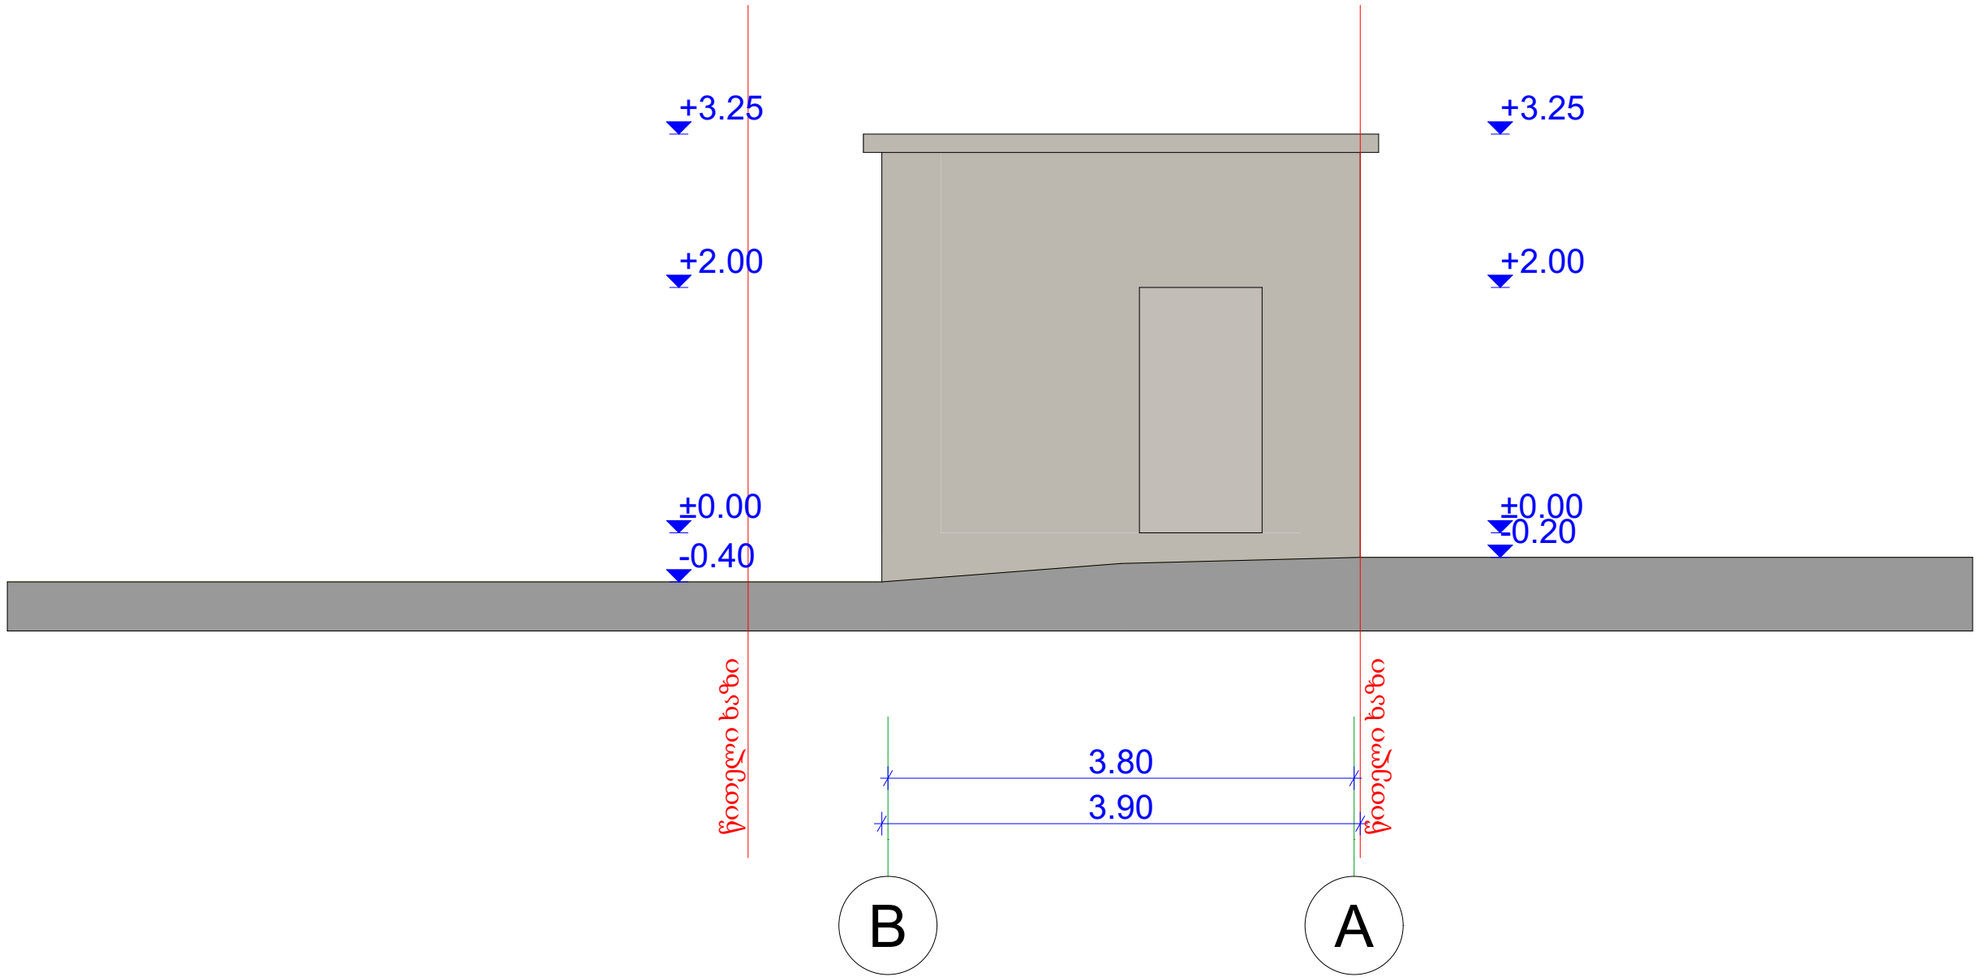

			მისამართი: ქალაქი თბილისი, თემქის XI მ/რ, I კვარტალი		დაკვეთა
დირექტორი	ნ. სელიმაშვილი			სტადია	ფურცელი	რაოდენობა
დამკვეთი	შპს "თბილისი ენერჯი"	ს.კ 205129617	არქიტექტურული ნაწილი		ა8-1	
არქიტექტორი	ნ. სელიმაშვილი		არსებული ბ-ა ფასადი	შპს "ნს ლაინ არქიტექტურა" ს.კ 400356789		
შეამოწმა						

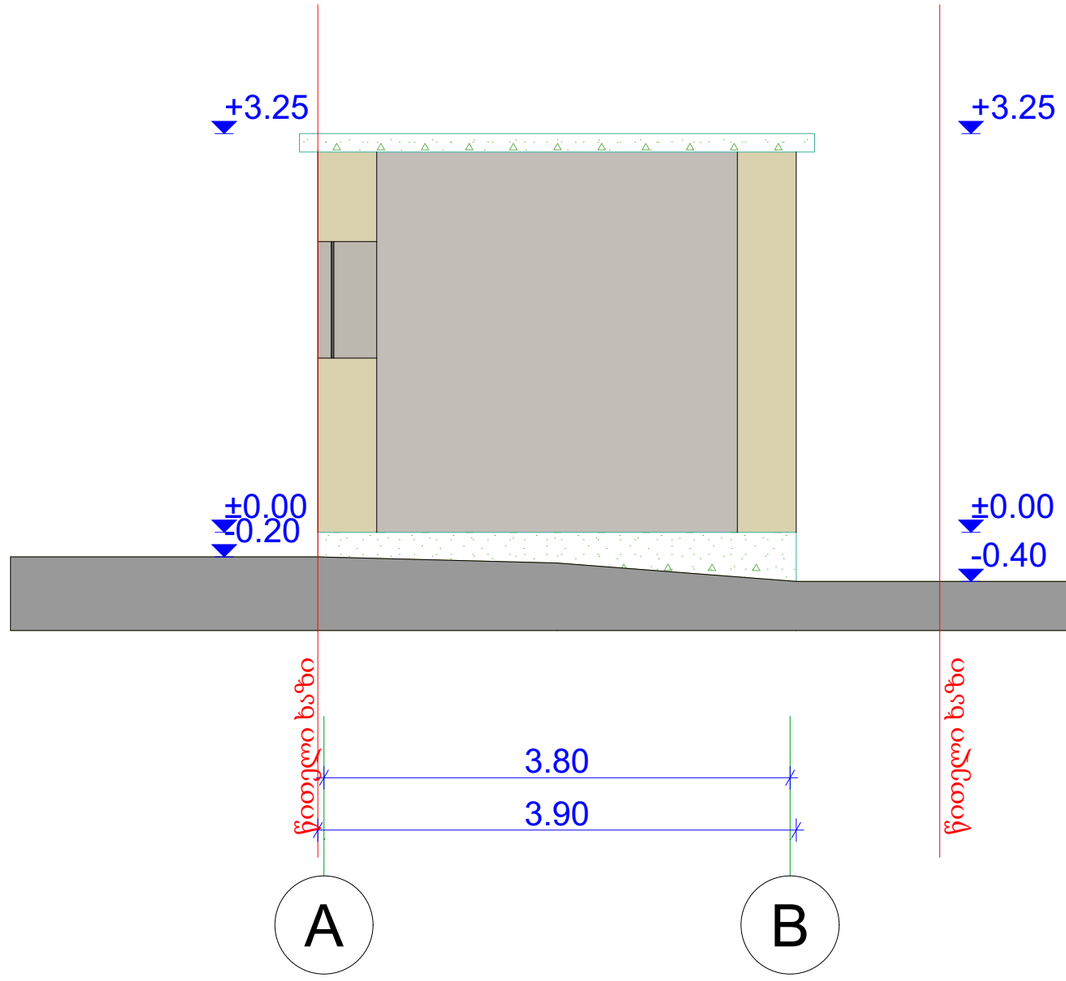

			მისამართი: ქალაქი თბილისი, თემქის XI მ/რ, I კვარტალი		დაკვეთა
დირექტორი	ნ. სელიმაშვილი		არქიტექტურული ნაწილი	სტადია	ფურცელი	რაოდენობა
დამკვეთი	შპს "თბილისი ენერჯი"	ს.კ 205129617			ა6-1	
არქიტექტორი	ნ. სელიმაშვილი		არსებული ა ჭრილი	შპს "ნს ლაინ არქიტექტურა" ს.კ 400356789		
შეამოწმა						

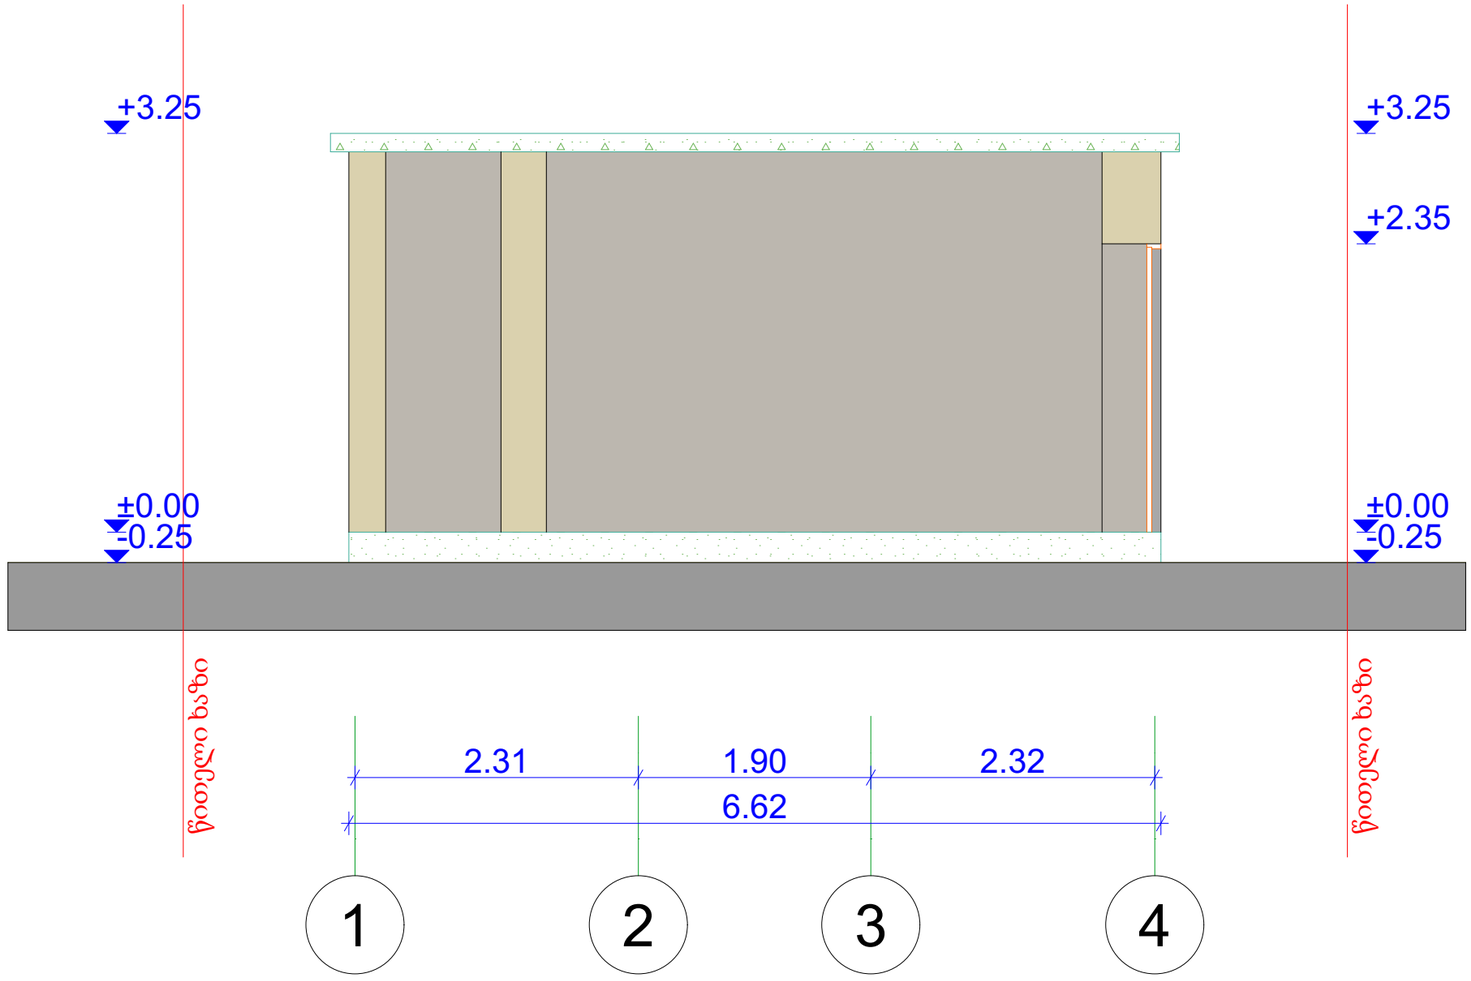

			მისამართი: ქალაქი თბილისი, თემქის XI მ/რ, I კვარტალი		დაკვეთა
დირექტორი	ნ. სელიმაშვილი		არქიტექტურული ნაწილი	სტადია	შურცელი	რაოდენობა
დამკვეთი	შპს "თბილისი ენერჯი"	ს.კ 205129617			აზ-1	
არქიტექტორი	ნ. სელიმაშვილი		არსებული ბ ჭრილი	შპს "ნს ლაინ არქიტექტურა" ს.კ 400356789		
შეამოწმა						

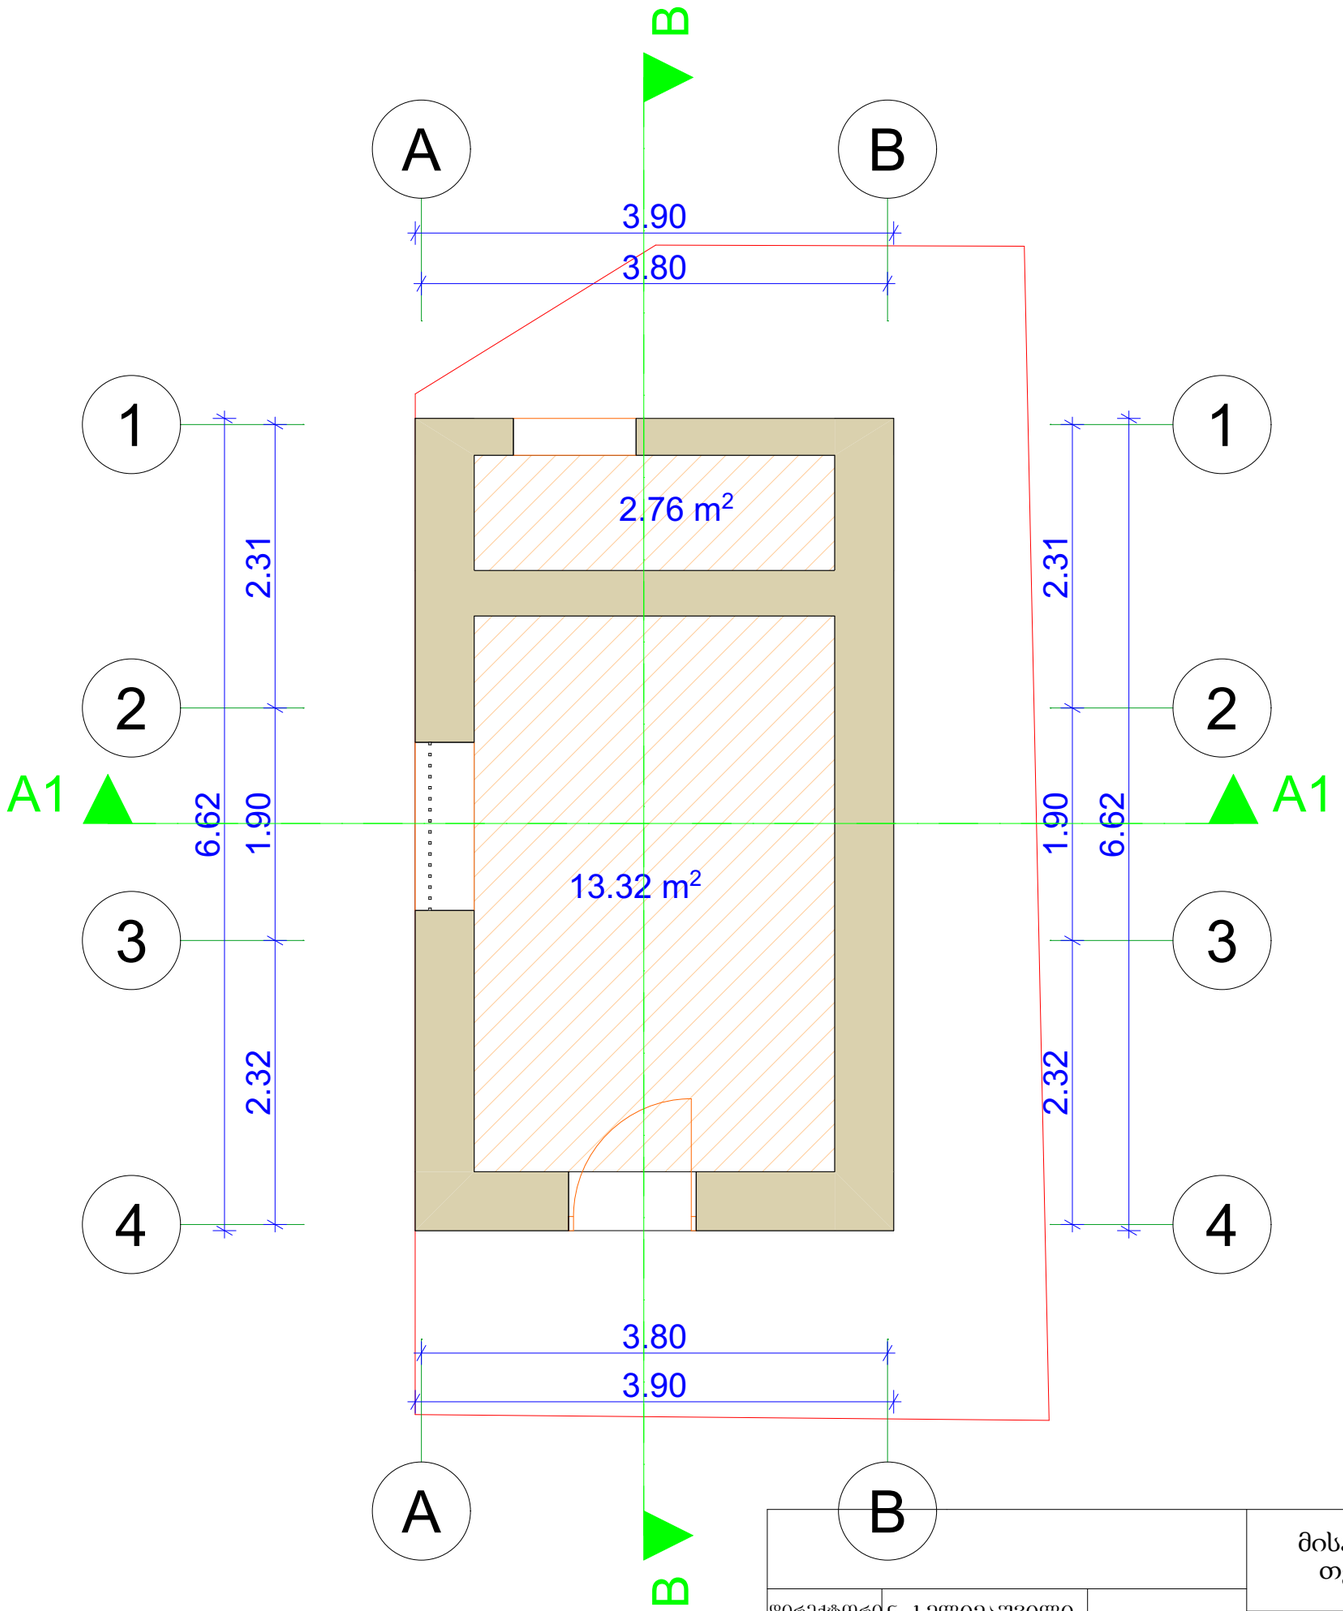

			მისამართი: ქალაქი თბილისი, თემქის XI მ/რ, I კვარტალი		დაკვეთა
დირექტორი	ნ. სელიმაშვილი		არქიტექტურული ნაწილი	სტადია	შურცელი	რაოდენობა
დამკვეთი	შპს "თბილისი ენერჯი"	ს.კ 205129617			აზ-1	
არქიტექტორი	ნ. სელიმაშვილი		საპროექტო I სართულის გეგმა	შპს "ნს ლაინ არქიტექტურა" ს.კ 400356789		
შეამოწმა						

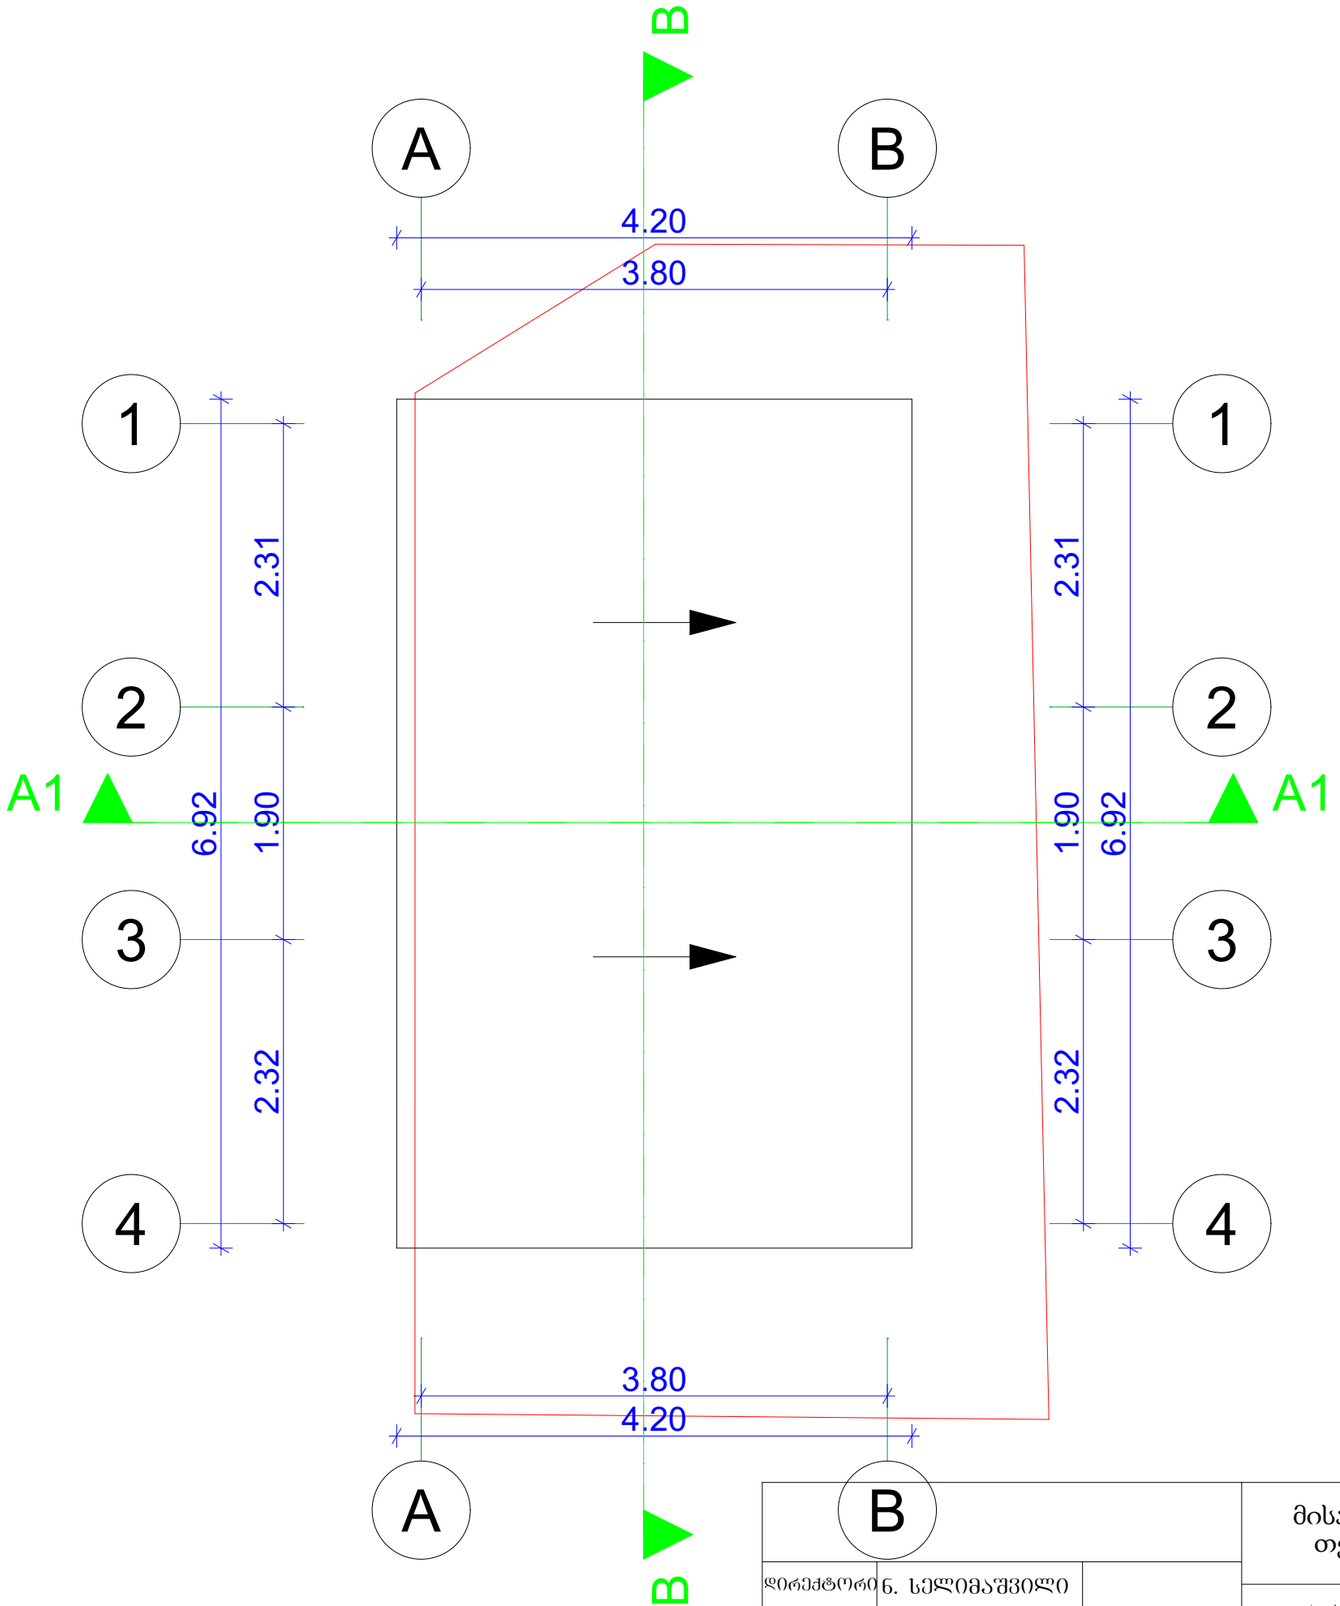

			მისამართი: ქალაქი თბილისი, თემქის XI მ/რ, I კვარტალი		დაკვეთა
დირექტორი	ნ. სელიმაშვილი			სტადია	ფურცელი	რაოდენობა
დამკვეთი	შპს "თბილისი ენერჯი"	ს.კ 205129617	არქიტექტურული ნაწილი		ა9-1	
არქიტექტორი	ნ. სელიმაშვილი		საპროექტო სახურავის გეგმა	შპს "ნს ლაინ არქიტექტურა" ს.კ 400356789		
შეამოწმა						

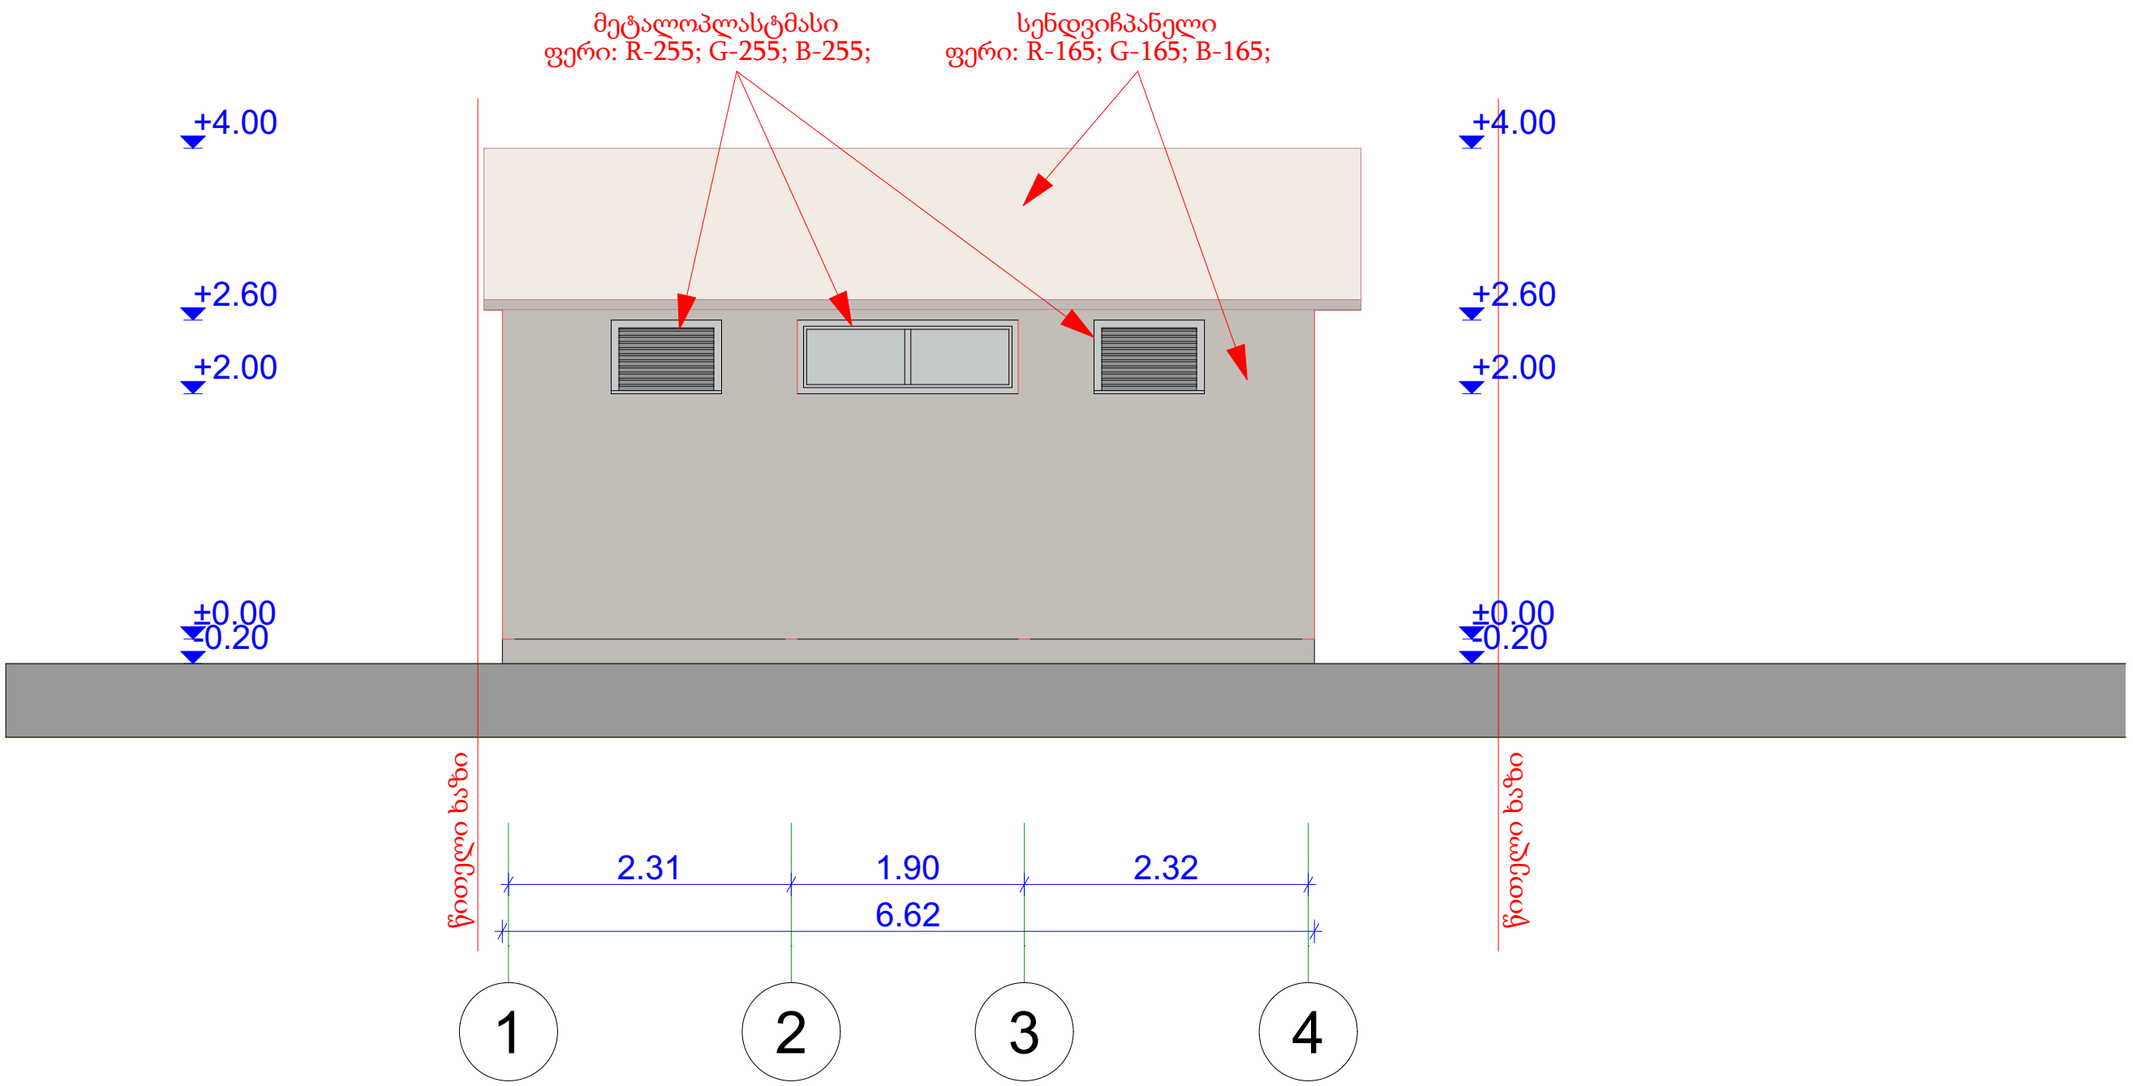

			მისამართი: ქალაქი თბილისი, თემქის XI მ/რ, I კვარტალი		დაკვეთა
დირექტორი	ნ. სელიმაშვილი		არქიტექტურული ნაწილი	სტადია	შურცელი / რაოდენობა
დამკვეთი	შპს "თბილისი ენერჯი"	ს.კ 205129617			აზ-1
არქიტექტორი	ნ. სელიმაშვილი		საპროექტო 1-4 ფასადი	შპს "ნს ლაინ არქიტექტურა" ს.კ 400356789	
შეამოწმა					

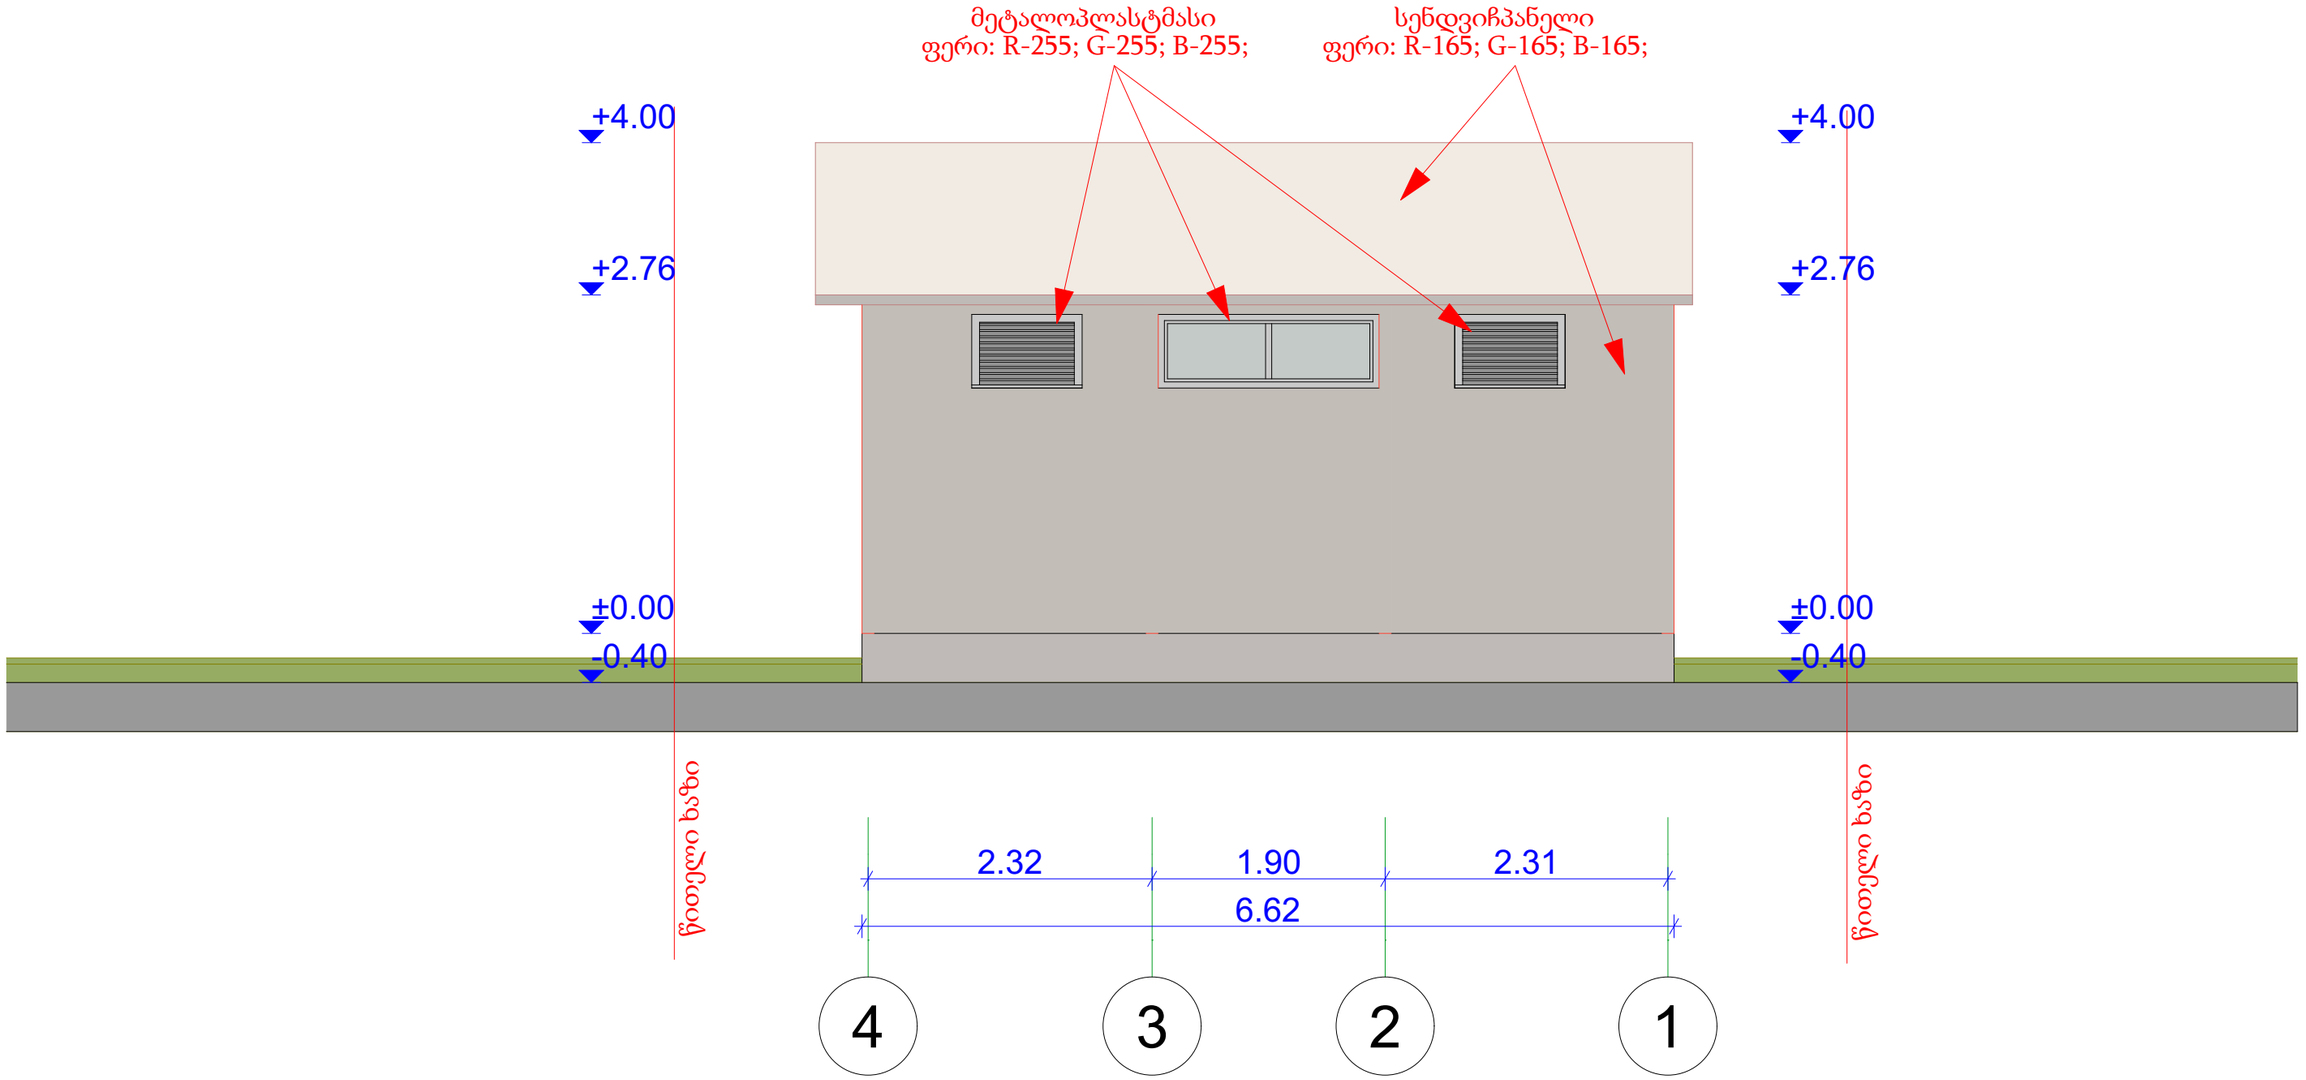

			მისამართი: ქალაქი თბილისი, თემქის XI მ/რ, I კვარტალი		დაკვეთა
დირექტორი	ნ. სელიმაშვილი		არქიტექტურული ნაწილი	სტადია	შურცელი	რაოდენობა
დამკვეთი	შპს "თბილისი ენერჯი"	ს.კ 205129617			ა8-1	
არქიტექტორი	ნ. სელიმაშვილი		საპროექტო 4-1 ფასადი	შპს "ნს ლაინ არქიტექტურა" ს.კ 400356789		
შეამოწმა						

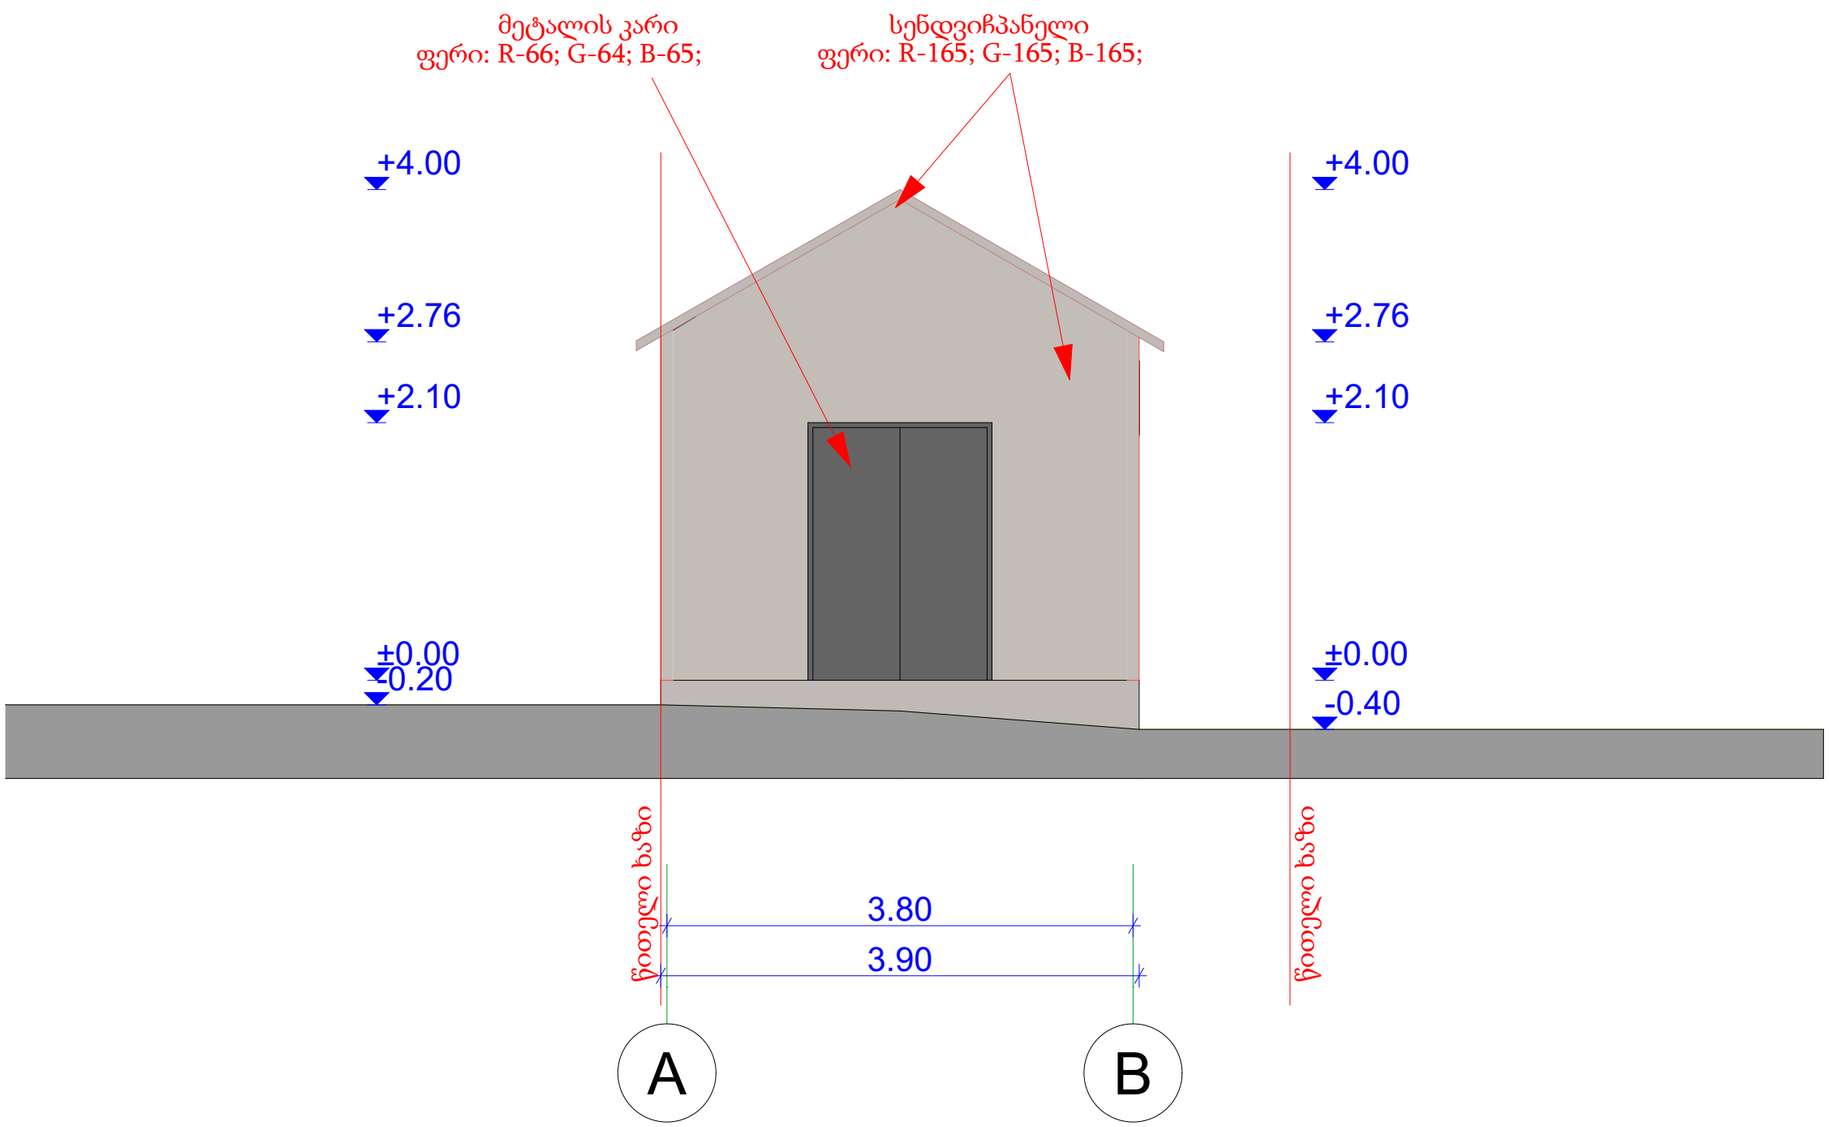

			მისამართი: ქალაქი თბილისი, თემქის XI მ/რ, I კვარტალი		დაკვეთა
დირექტორი	ნ. სელიმაშვილი		არქიტექტურული ნაწილი	სტადია	შურცელი	რაოდენობა
დამკვეთი	შპს "თბილისი ენერჯი"	ს.კ 205129617			აზ-1	
არქიტექტორი	ნ. სელიმაშვილი		საპროექტო ა-ბ ფასადი	შპს "ნს ლაინ არქიტექტურა" ს.კ 400356789		
შეამოწმა						

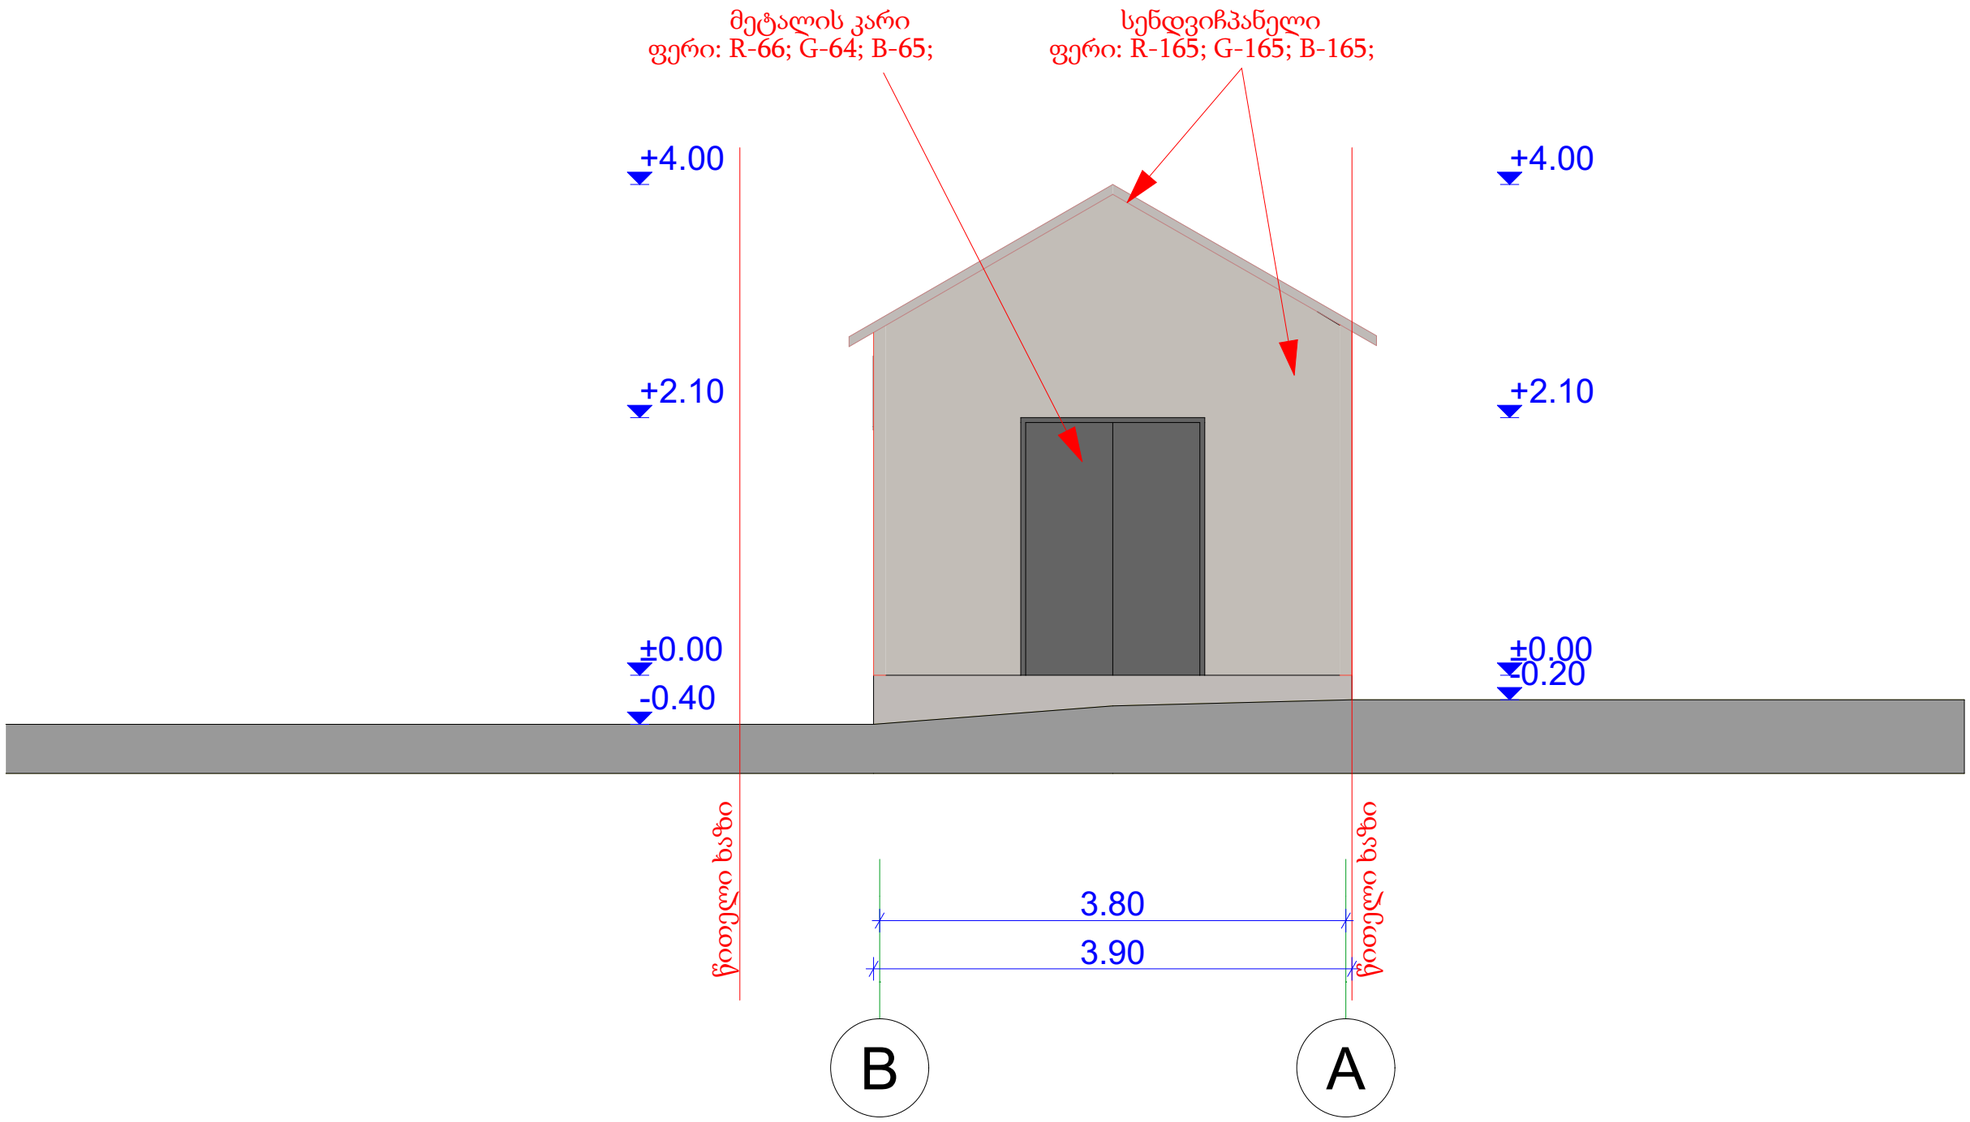

			მისამართი: ქალაქი თბილისი, თემქის XI მ/რ, I კვარტალი		დაკვეთა
დირექტორი	ნ. სელიმაშვილი		არქიტექტურული ნაწილი	სტადია	ფურცელი	რაოდენობა
დამკვეთი	შპს "თბილისი ენერჯი"	ს.კ 205129617			ა8-1	
არქიტექტორი	ნ. სელიმაშვილი		საპროექტო ბ-ა ფასადი	შპს "ნს ლაინ არქიტექტურა" ს.კ 400356789		
შეამოწმა						

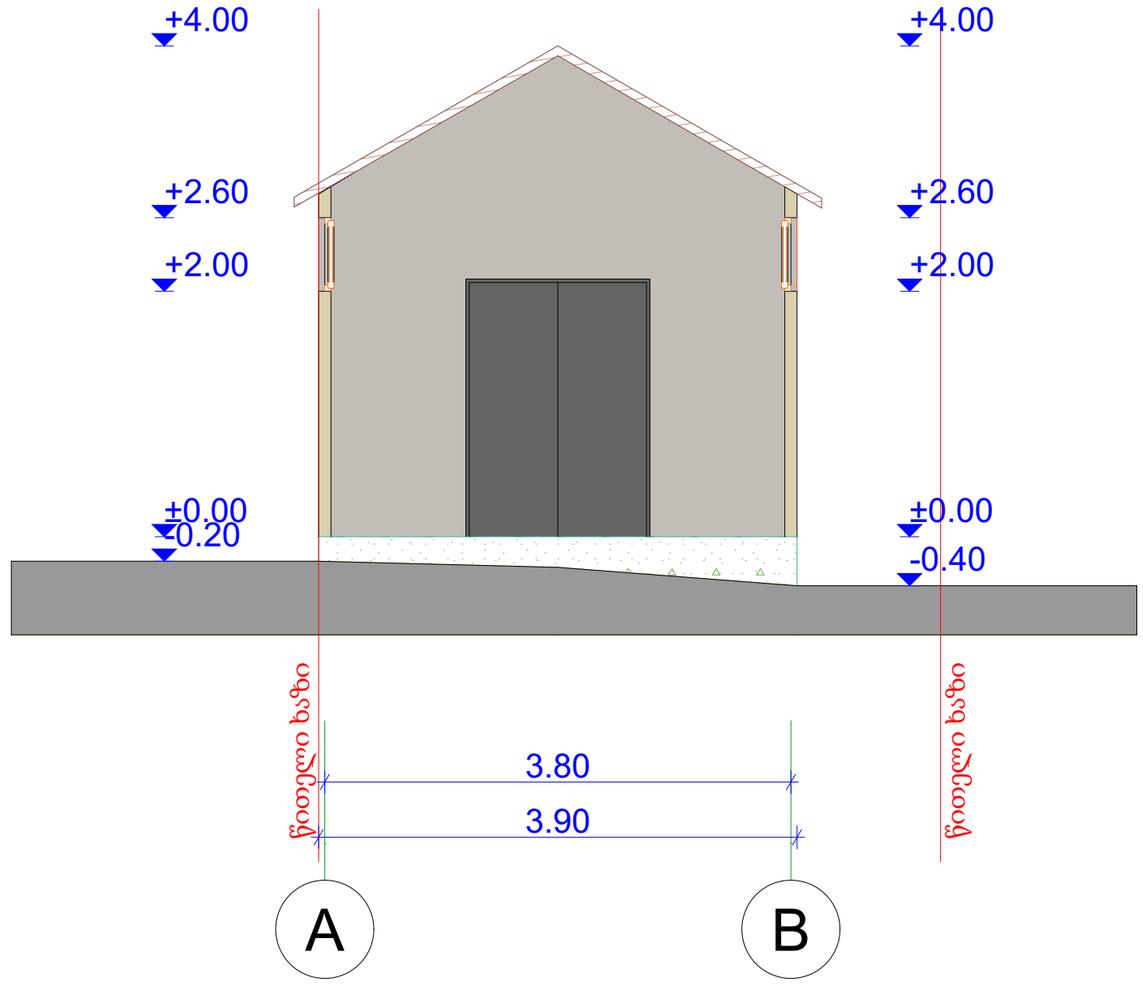

			მისამართი: ქალაქი თბილისი, თემქის XI მ/რ, I კვარტალი		დაკვეთა
დირექტორი	ნ. სელიმაშვილი		არქიტექტურული ნაწილი	სტადია	ფურცელი	რაოდენობა
დამკვეთი	შპს "თბილისი ენერჯი"	ს.კ 205129617			აზ-1	
არქიტექტორი	ნ. სელიმაშვილი		საპროექტო ა ჭრილი	შპს "ნს ლაინ არქიტექტურა" ს.კ 400356789		
შეამოწმა						

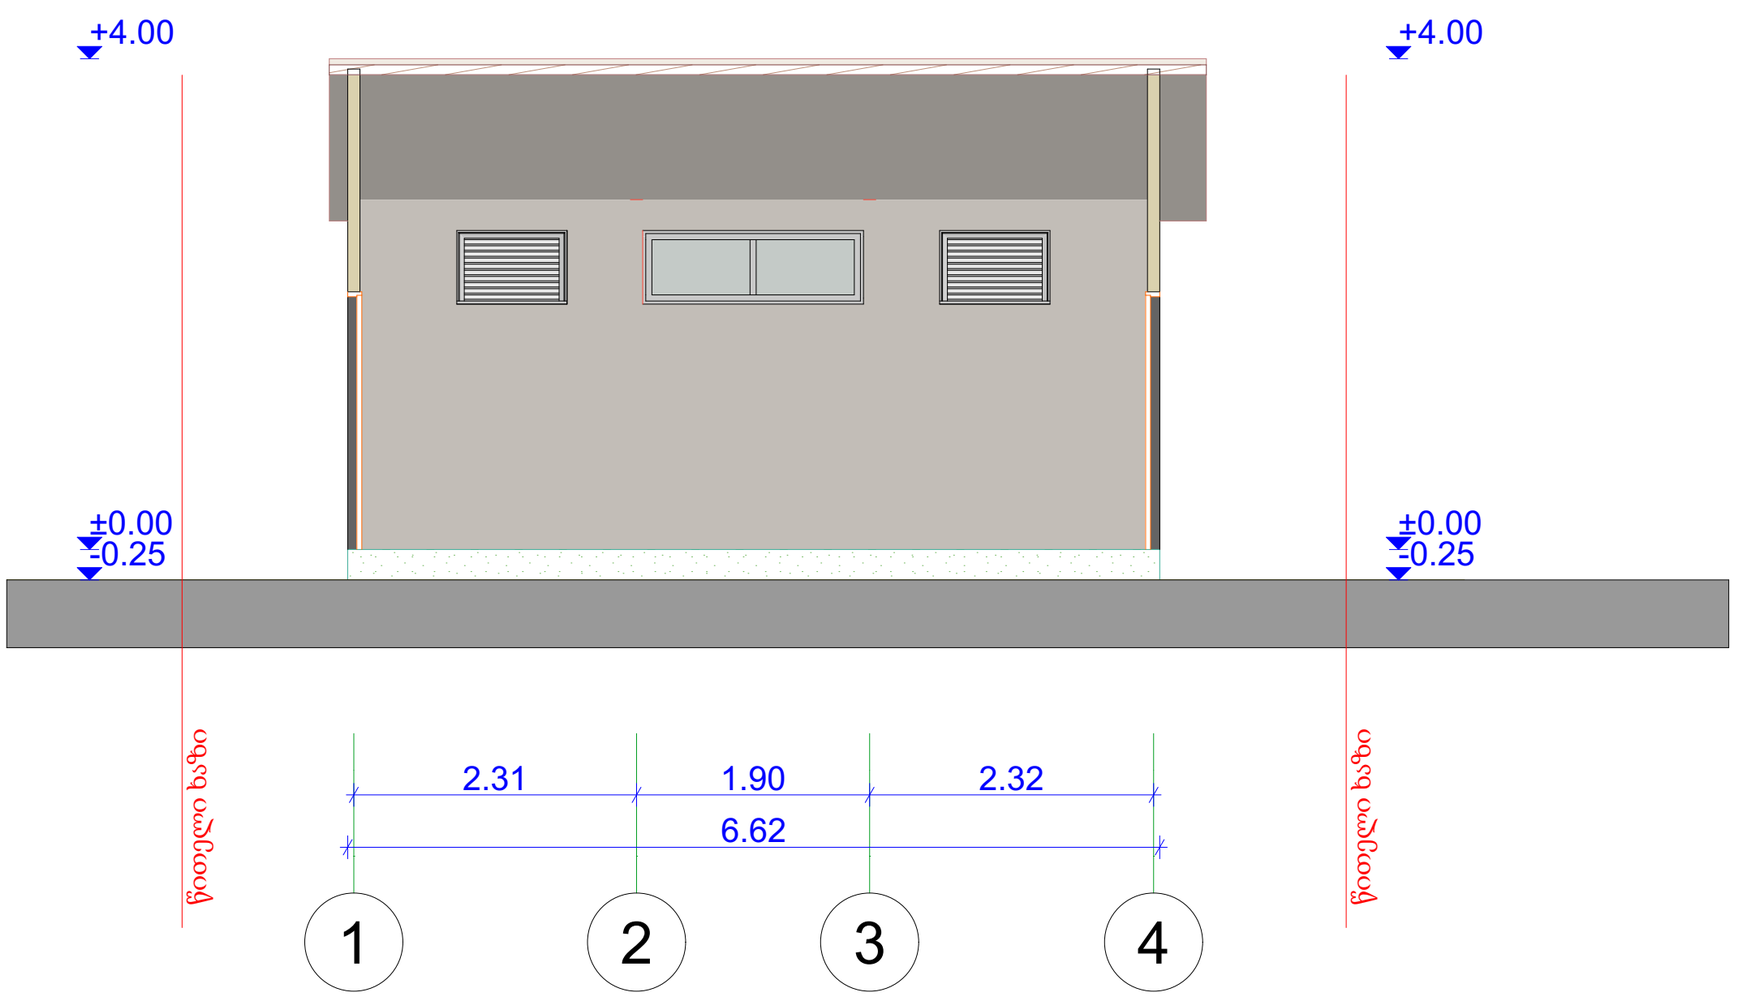

			მისამართი: ქალაქი თბილისი, თემქის XI მ/რ, I კვარტალი		დაკვეთა
დირექტორი	ნ. სელიმაშვილი		არქიტექტურული ნაწილი	სტადია	ფურცელი	რაოდენობა
დამკვეთი	შპს "თბილისი ენერჯი"	ს.კ 205129617			ა8-1	
არქიტექტორი	ნ. სელიმაშვილი		საპროექტო ბ ჭრილი	შპს "ნს ლაინ არქიტექტურა" ს.კ 400356789		
შეამოწმა						


სენდვიჩპანელი
ფერი:R-165;G-165;B-165
+4.00
მეტალოპლასტმასი
ფერი:R-255;G-255;B-255
მეტალის კარი
ფერი:R-66;G-64;B-65.
60
60
60
90
180
90
280
662
390
20.05.2023