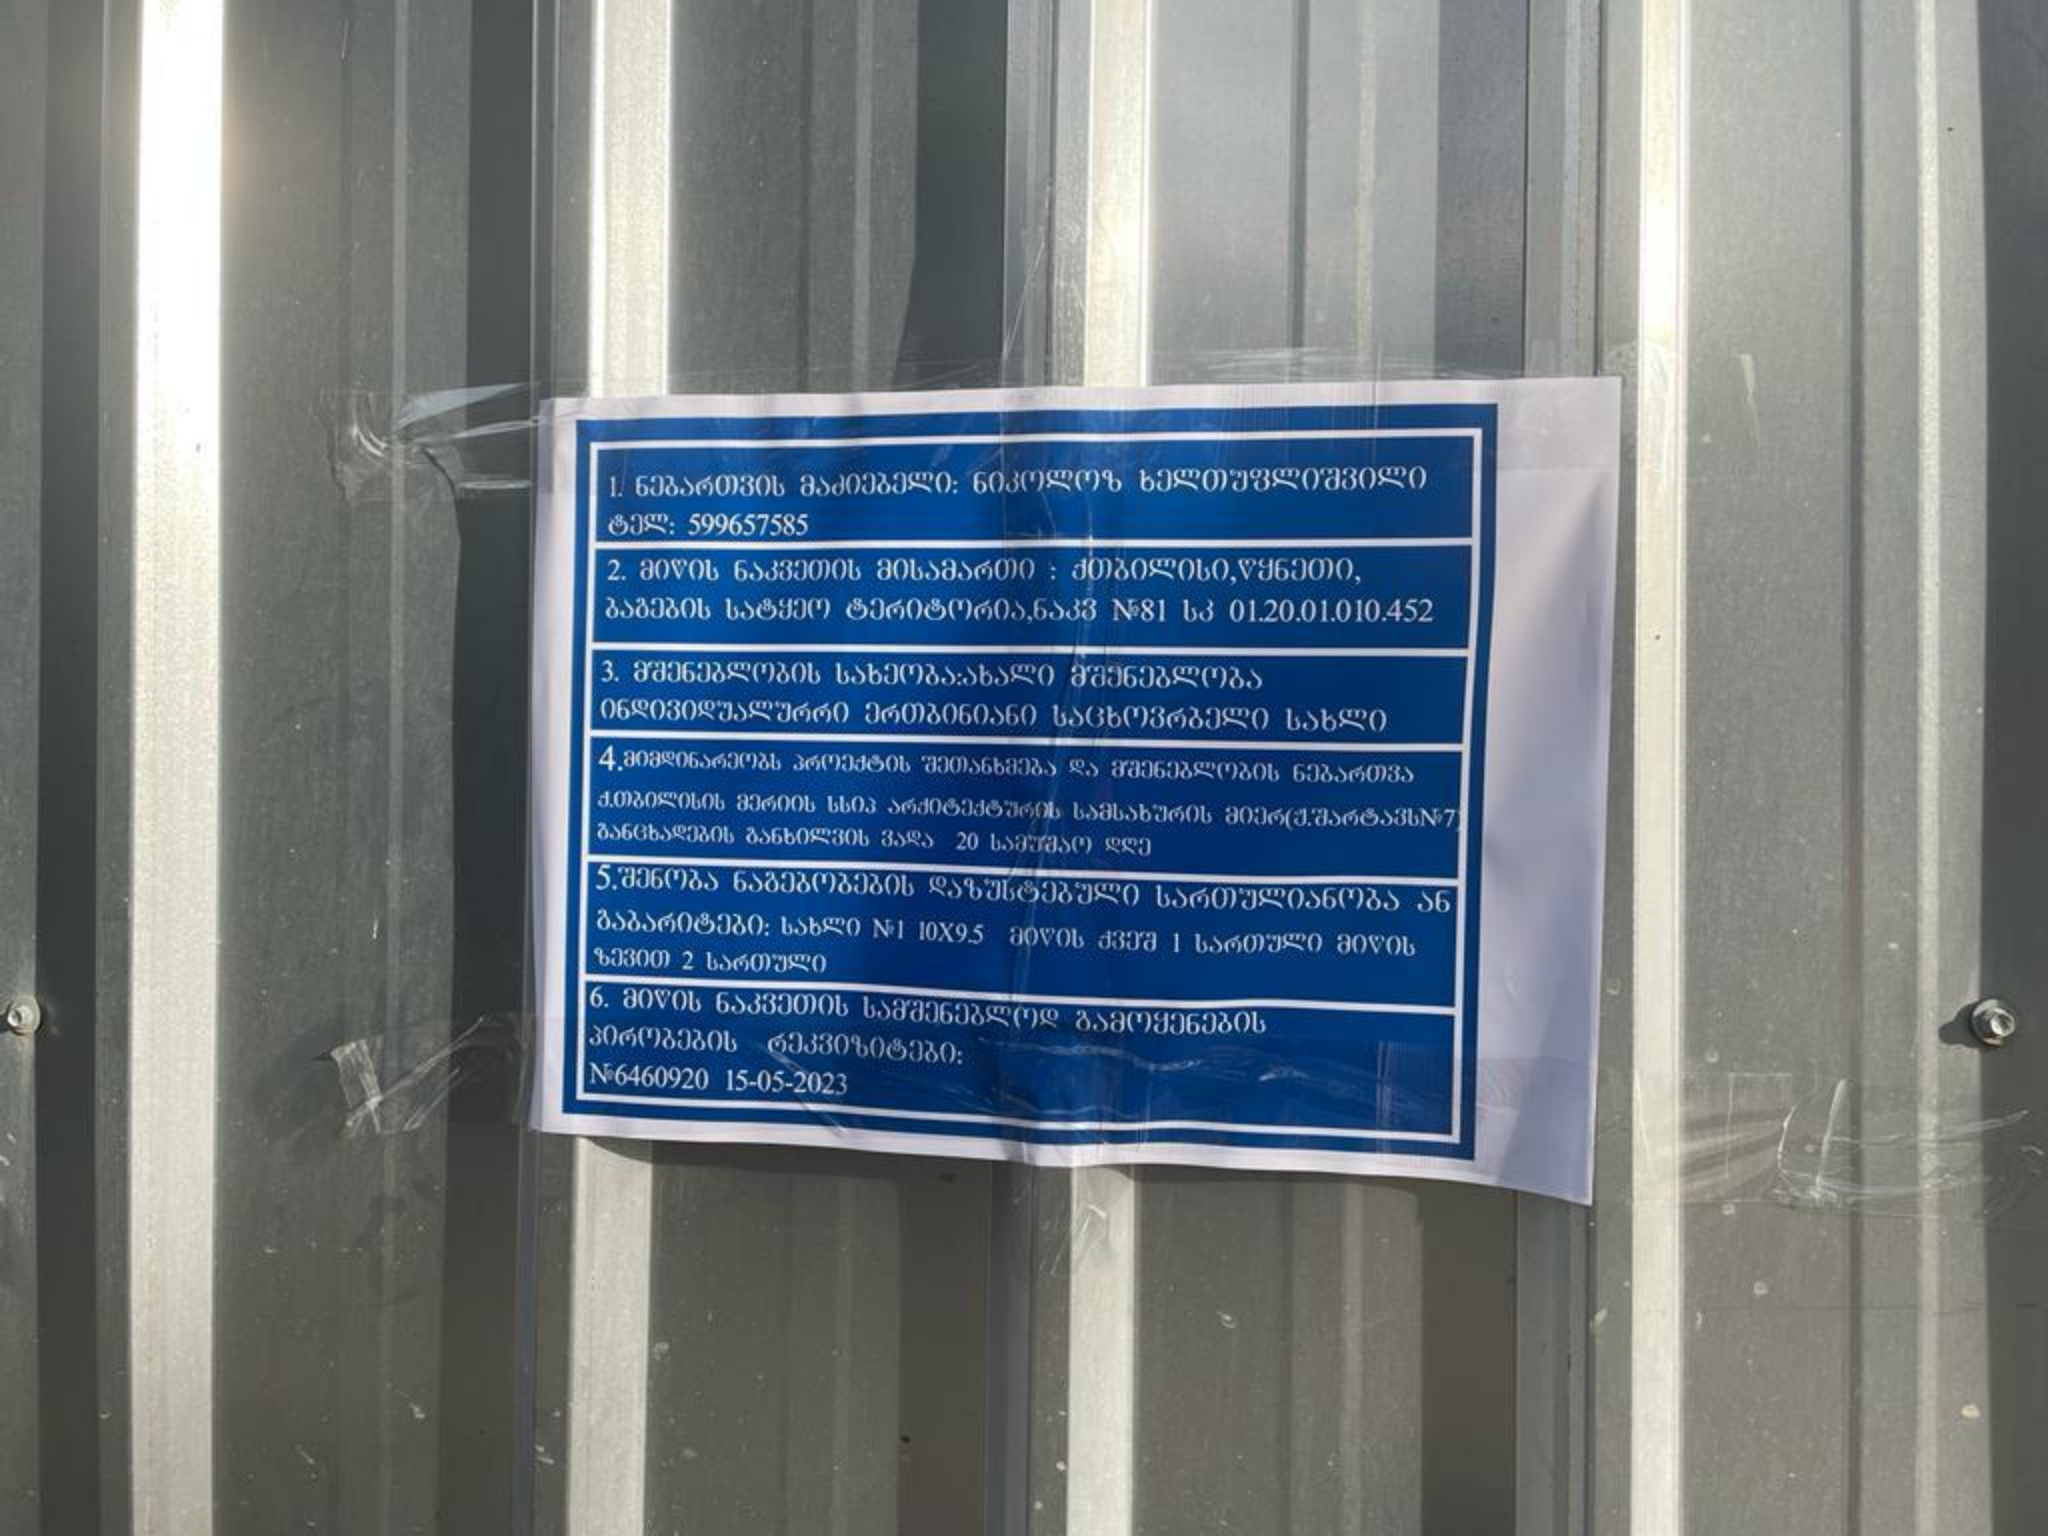

1. ნებართვის მაძიებელი: ნიკოლოზ ხელთუფლიშვილი
ტელ: 599657585
2. მიწის ნაკვეთის მისამართი : ქობილისი,ყვნეთი,
ბაბების სატყეო ტერიტორია,ნაკვ №81 სკ 01.20.01.010.452
3. მშენებლობის სახეობა:ახალი მშენებლობა
ინდივიდუალური ერთბინიანი საცხოვრებელი სახლი
4.მიმდინარეობს პროექტის შეთანხმება და მშენებლობის ნებართვა
ქობილისის მერიის სსიპ არქიტექტურის სამსახურის მიერ(ქ.შარტავს№7
განცხადების განხილვის ვადა 20 სამუშაო დღე
5.შენობა ნაგებობების დაზუსტებული სართულიანობა ან
გაბარიტები: სახლი №1 10X9.5 მიწის ქვეშ 1 სართული მიწის
ზევით 2 სართული
6. მიწის ნაკვეთის სამშენებლოდ გამოყენების
პირობების რეკვიზიტები:
№6460920 15-05-2023

