ორთო ფოტო



ტოპოგრაფიული გეგმა

ქ.თბილისი, წყნეთი, ბაგების სატყეო ტერიტორია, ნაკვეთი №81 (01.20.01.010.452) საკადასტრო კოდით რეგისტრილებული, შ.პ.ს "ფორმა" -ს საკუთრებაში არსებული 2000კვ.მ. სასოფლო-სამეურნეო დანიშნულების მიწის ნაკვეთის და მისი მიმდებარე ტერიტორიის ტოპოგრაფიული

გ ე გ მ ა


ქს	საცხ. სახლი
მქ	მშენებარე სახლი
	სერვიტუტი
	სან. საზღვარი
	ლით. ღობე
	ცხაურიანი ღობე
	საქრდენი კედელი
	ქვის ღობე
	წიწვოვანი ხე
	ფოთლოვანი ხე
	ბუჩქი
	იუტისმ კოორდინატები
	მრგვალი ჭა
	ოთხკუთხედი ჭა
	ლამპიონი
	მდელო
	ნიშნულები
	კორიზონტალები
	კორიზონტალები მთავარი
წ	წყალი
კმ	კაპიტალური მშენებლობა
ქ	კანალიზაცია
კს	სანიაღვრე კანალიზაცია
ბ	ბაზი
	დაბალი ძაბვის ელექტრო ხაზი
	მაღალი ძაბვის ელექტრო ხაზი


შ.პ.ს. „რეესტრ-გლობალსერვისი"
LTD "REESTR-GLOBALSERVISE"
ქ. თბილისი, ბ. ცაბაძის I ქ/ნა №24
ტელ: 555-24-40-70
Tbilisi, Georgia, Tsabadze st. building 1, flat 24
tel: 555-24-40-70


დირექტორი		ზ. ჭავჭანიძე
ამზომველი		ზ. მოსეშვილი
კომპ. შესრ.		ზ. მოსეშვილი
დამკვეთი		შ.პ.ს. "ფორმა"
თარიღი 30.04.2022 წ.	მასშტაბი 1:500	ფართობი: 2000 კვ.მ

შ.პ.ს. „რეესტრ-გლობალსერვისი" LTD "REESTR-GLOBAL SERVICE" 204545411 საქართველო GEORGIA

გენგეგმა მ 1:500

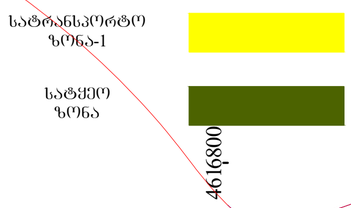

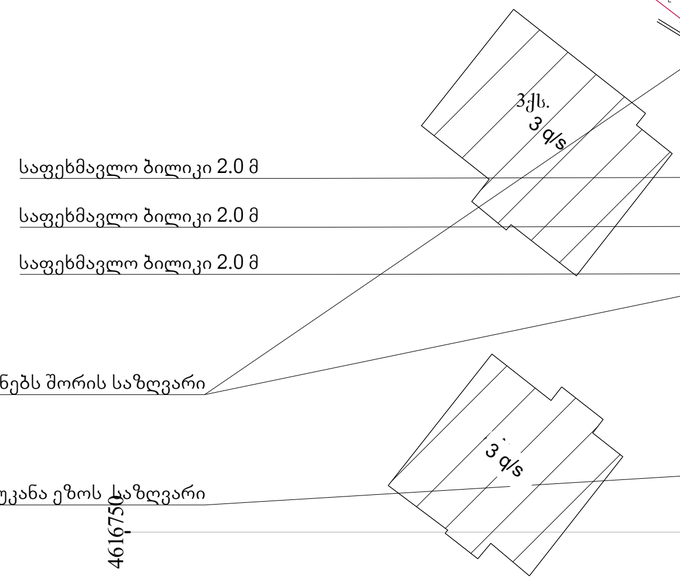

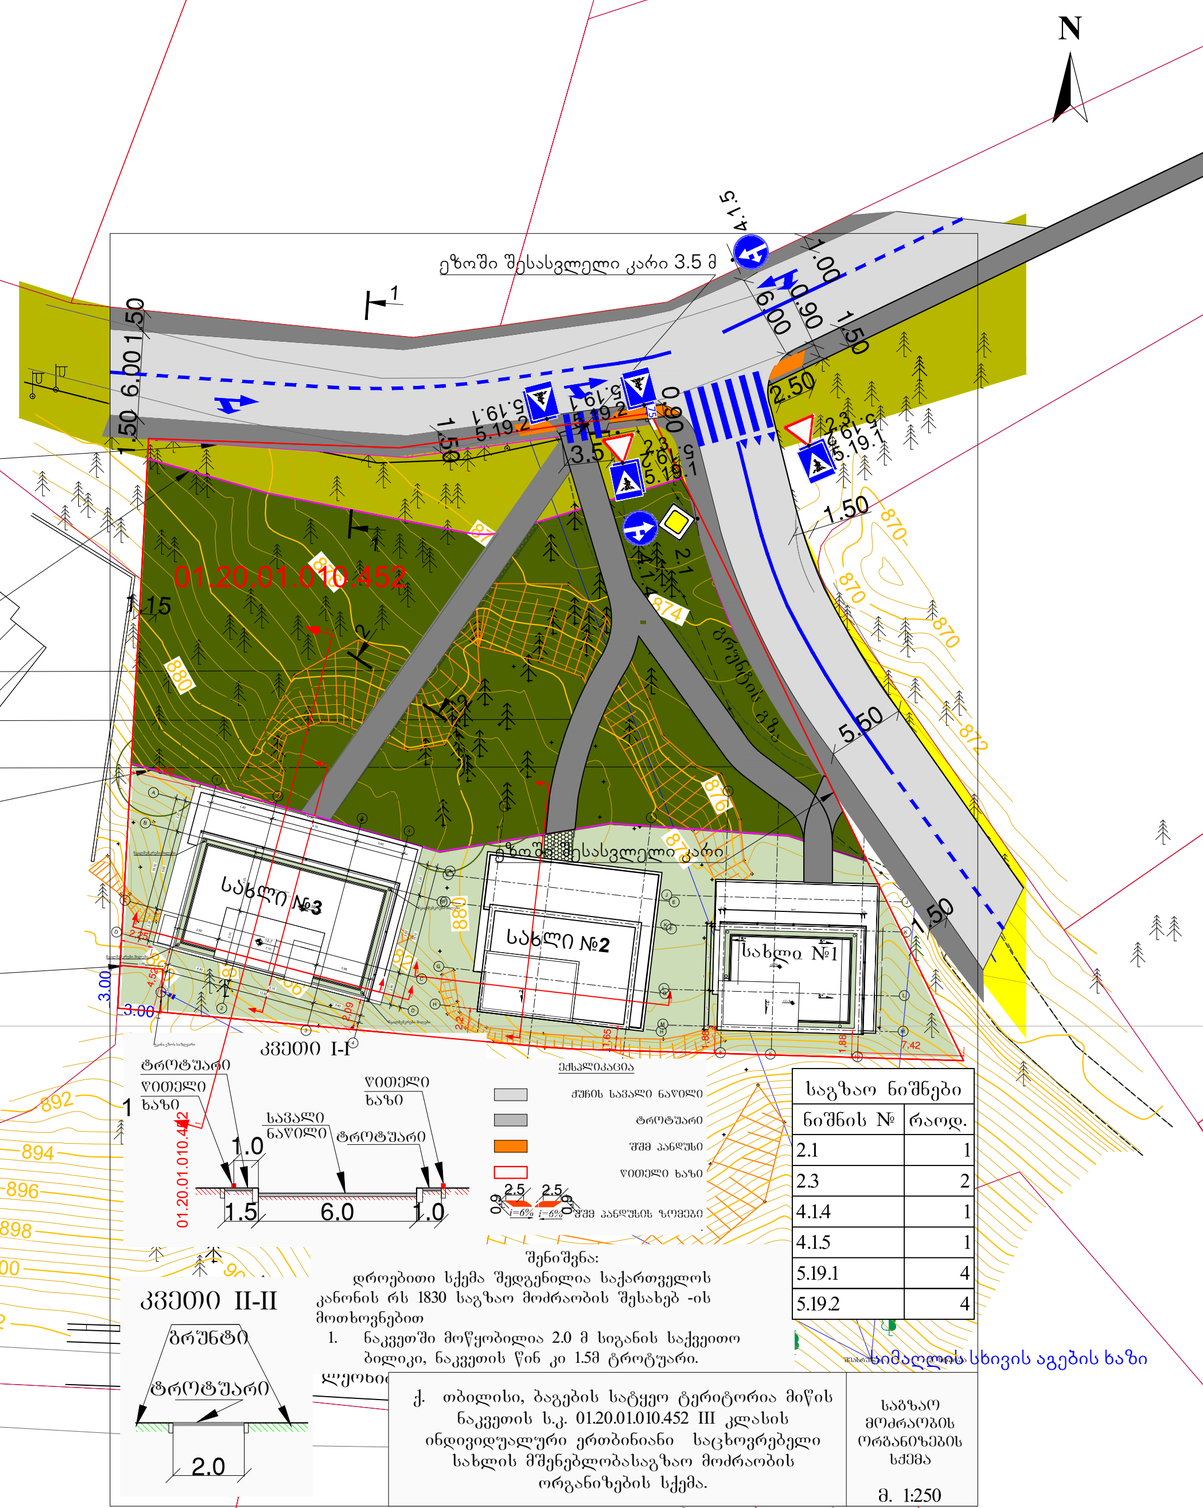

შენიშვნა:ხე მცენარეები ხელს არ უშლის მშენებლობას

ტელ. 551 37 14 41

KHMALADZE ARCHITECTS

E-mail: giorgi@Khmaladze.ge
G. Uznadze st. #91a, TBILISI

Dimensions to be verified on side.

This drawing should not be scaled.

Any discrepancies should be referred to the Architect prior to work being put in hand.

This drawing is the property of Khmaladze Architects, and the drawing is issued on the condition that it is not copied, reproduced, retained or disclosed to any unauthorized person, either wholly or in part without the consent in writing of Khmaladze Architects.

PROJECT NAME :

Tskneti Residences

ADDRESS :

-

CLIENT:

-

STAGE	CD
SCALE	
FORMAT	A3
DATE	
NAME	
PAPER NUMBER	
AUTHOR	GIORGI KHMALADZE
DRAWN BY	ANA JAVAKHISHVILI
APPROVED BY	-