სართულის გეგმები ყველა დონეზე და სახურავის გეგმა

+32.70 ნიშნული


ფ № 12

არქიტექტურული პროექტი

გეგმარებითი ნაწილი

მრავალბინიანი საცხოვრებელი სახლი

შენიშვნა:
შიგა გასასვლელის გზა-კიბეებში საპროექტო დოკუმენტაციის მიხედვით წესების 909.20 ქვეთავით განსაზღვრულია კვამლის საკონტროლო სისტემები, კიბეები შემოზღუდულია ცეცხლმედეგი კედლებით და აღჭურვილია ჰაერის მექანიკური განიავების სისტემებით, ასევე გზა-კიბეები 1022.10 ქვეთავის თანახმად უნდა იყოს დაუკვამლიანებელი შემოზღუდული სივრცეები, რაც პროექტში გათვალისწინებულია,
კერძოდ: **სადაც შენობა მთლიანად აღჭურვილია ავტოსაშხეფი სისტემით 903.3.1.1 ქვეთავის შესაბამისად, ვესტიბიული საჭირო არ არის, თუ შიგა გასასვლელის გზა-კიბეებზე იქმნება, სულ მცირე, 25 პა და, არაუმეტეს, 87 პა წნევა გზა-კიბის ყველა კარის დახურვისას, მაქსიმალური მთვითწევისა და ქარის გავლენის პირობებში.**

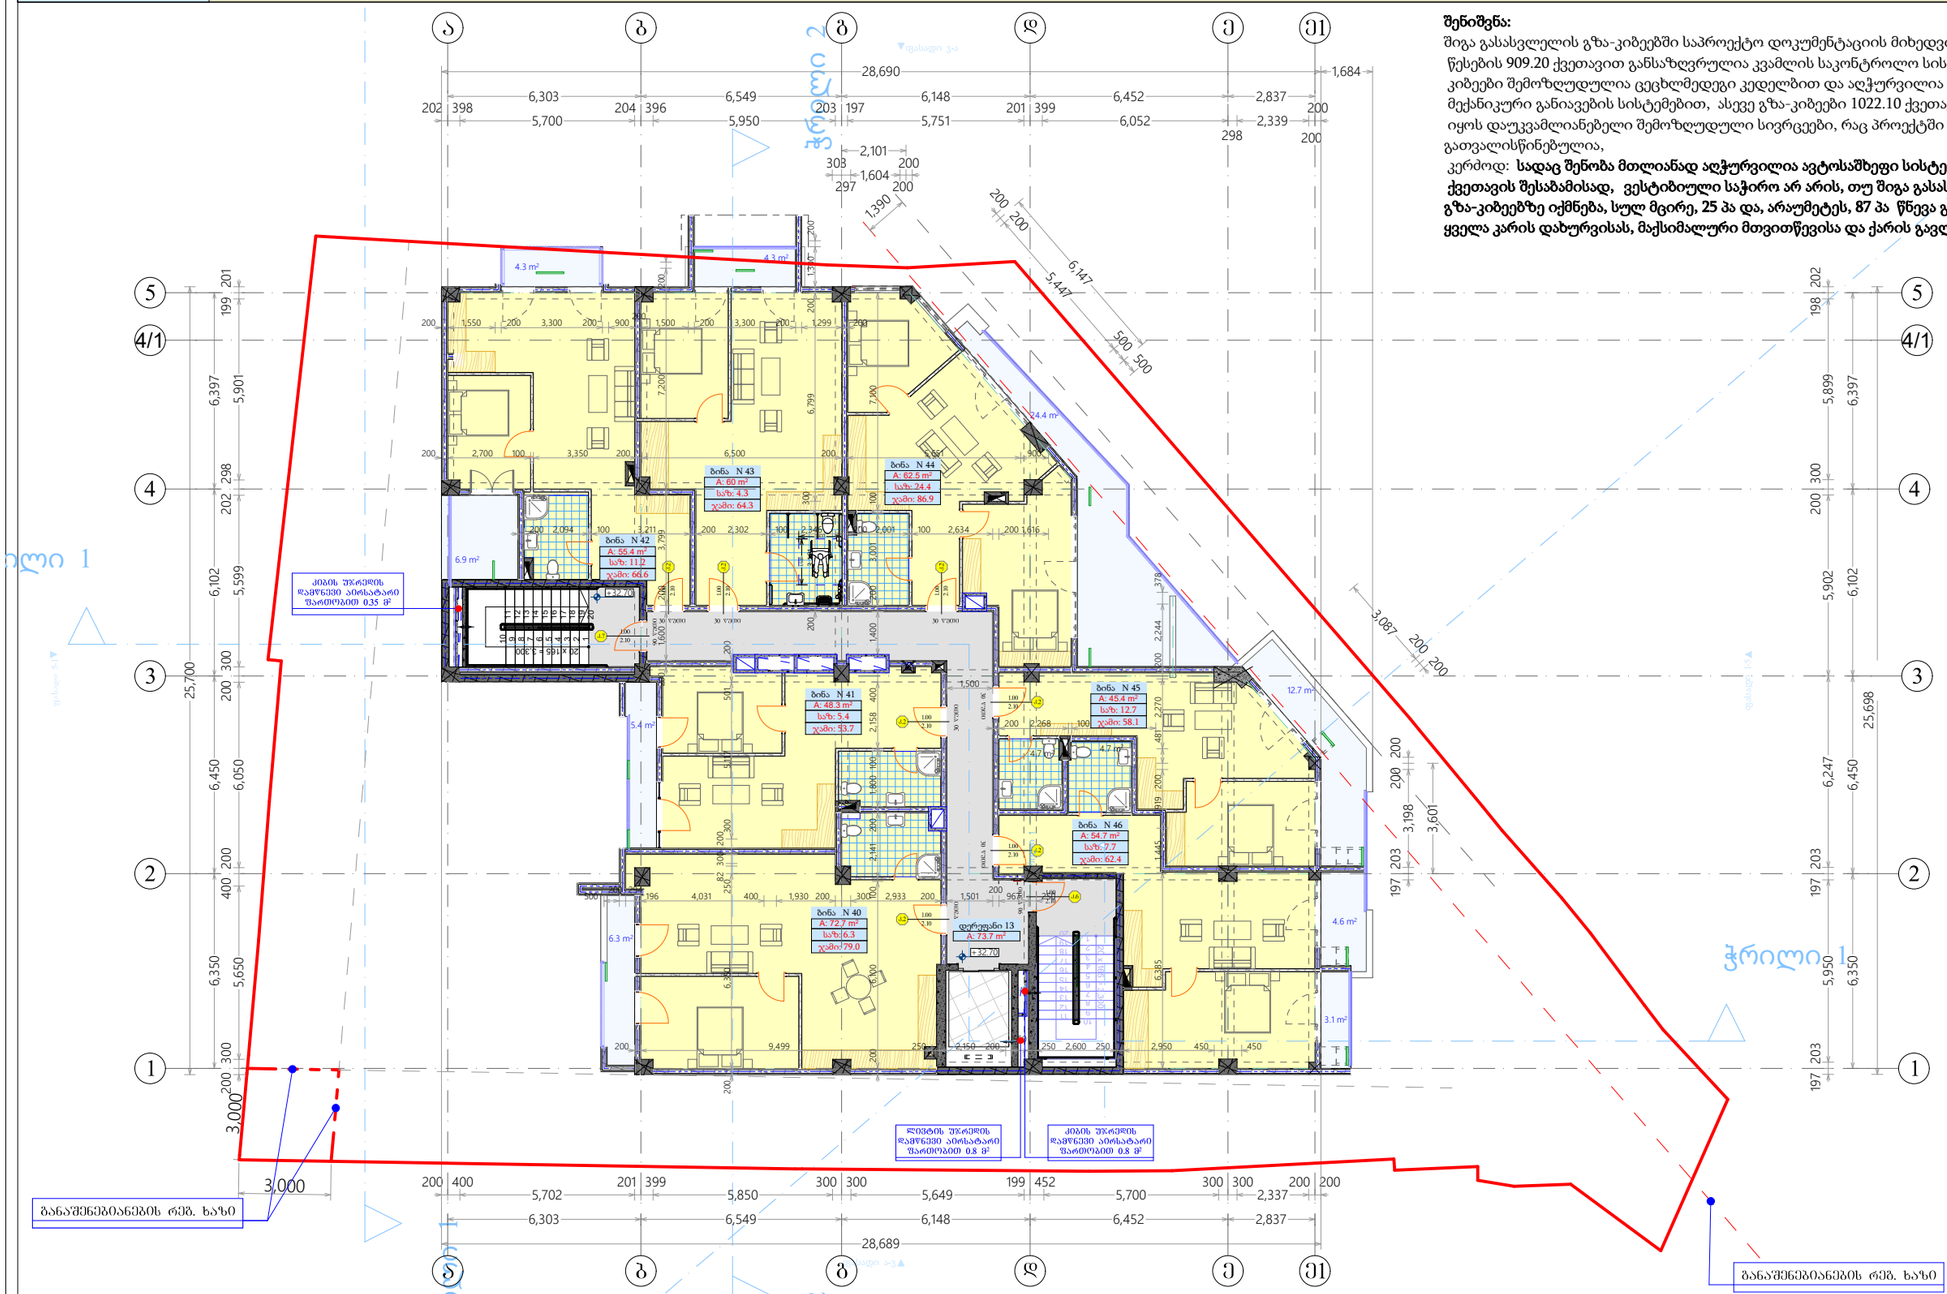

AB 13 11 არქიტექტურა									
	+32.70 ნიშნული								
სახელი	ბინა N	ბინა N	ბინა N	ბინა N	ბინა N	ბინა N	ბინა N	დერეფანი	
ნომერი	40	41	42	43	44	45	46	13	
ში. ფართი	72.7	48.3	55.4	60.0	62.5	45.4	54.7	73.7	472.7 m²
სა. ფართი	6.3	5.4	11.2	4.3	24.4	12.7	7.7	0.0	72.0 m²
ჯამური ფართი	79.0	53.7	66.6	64.3	86.9	58.1	62.4	73.7	544.7 m²

დირექტორი			
პრ. ავტორი			
შესრულდა			
ფურც.	ფურც.	ფორმატი	მასშტაბი
		A 3	

არქიტექტ. შპს არქიგრამ
მშენებლობის ნებართვა

შპს არქიგრამ

