
Разработал			
Проверил			
Н.контр.			
ГИП			

Ситуационная схема М-ЭЗ

М 1:1000


Школа №46
Детский сад
Многоэтажный жилой дом
Многоэтажный жилой дом
Проектируемый жилой дом
Проектируемый жилой дом
Проектируемый

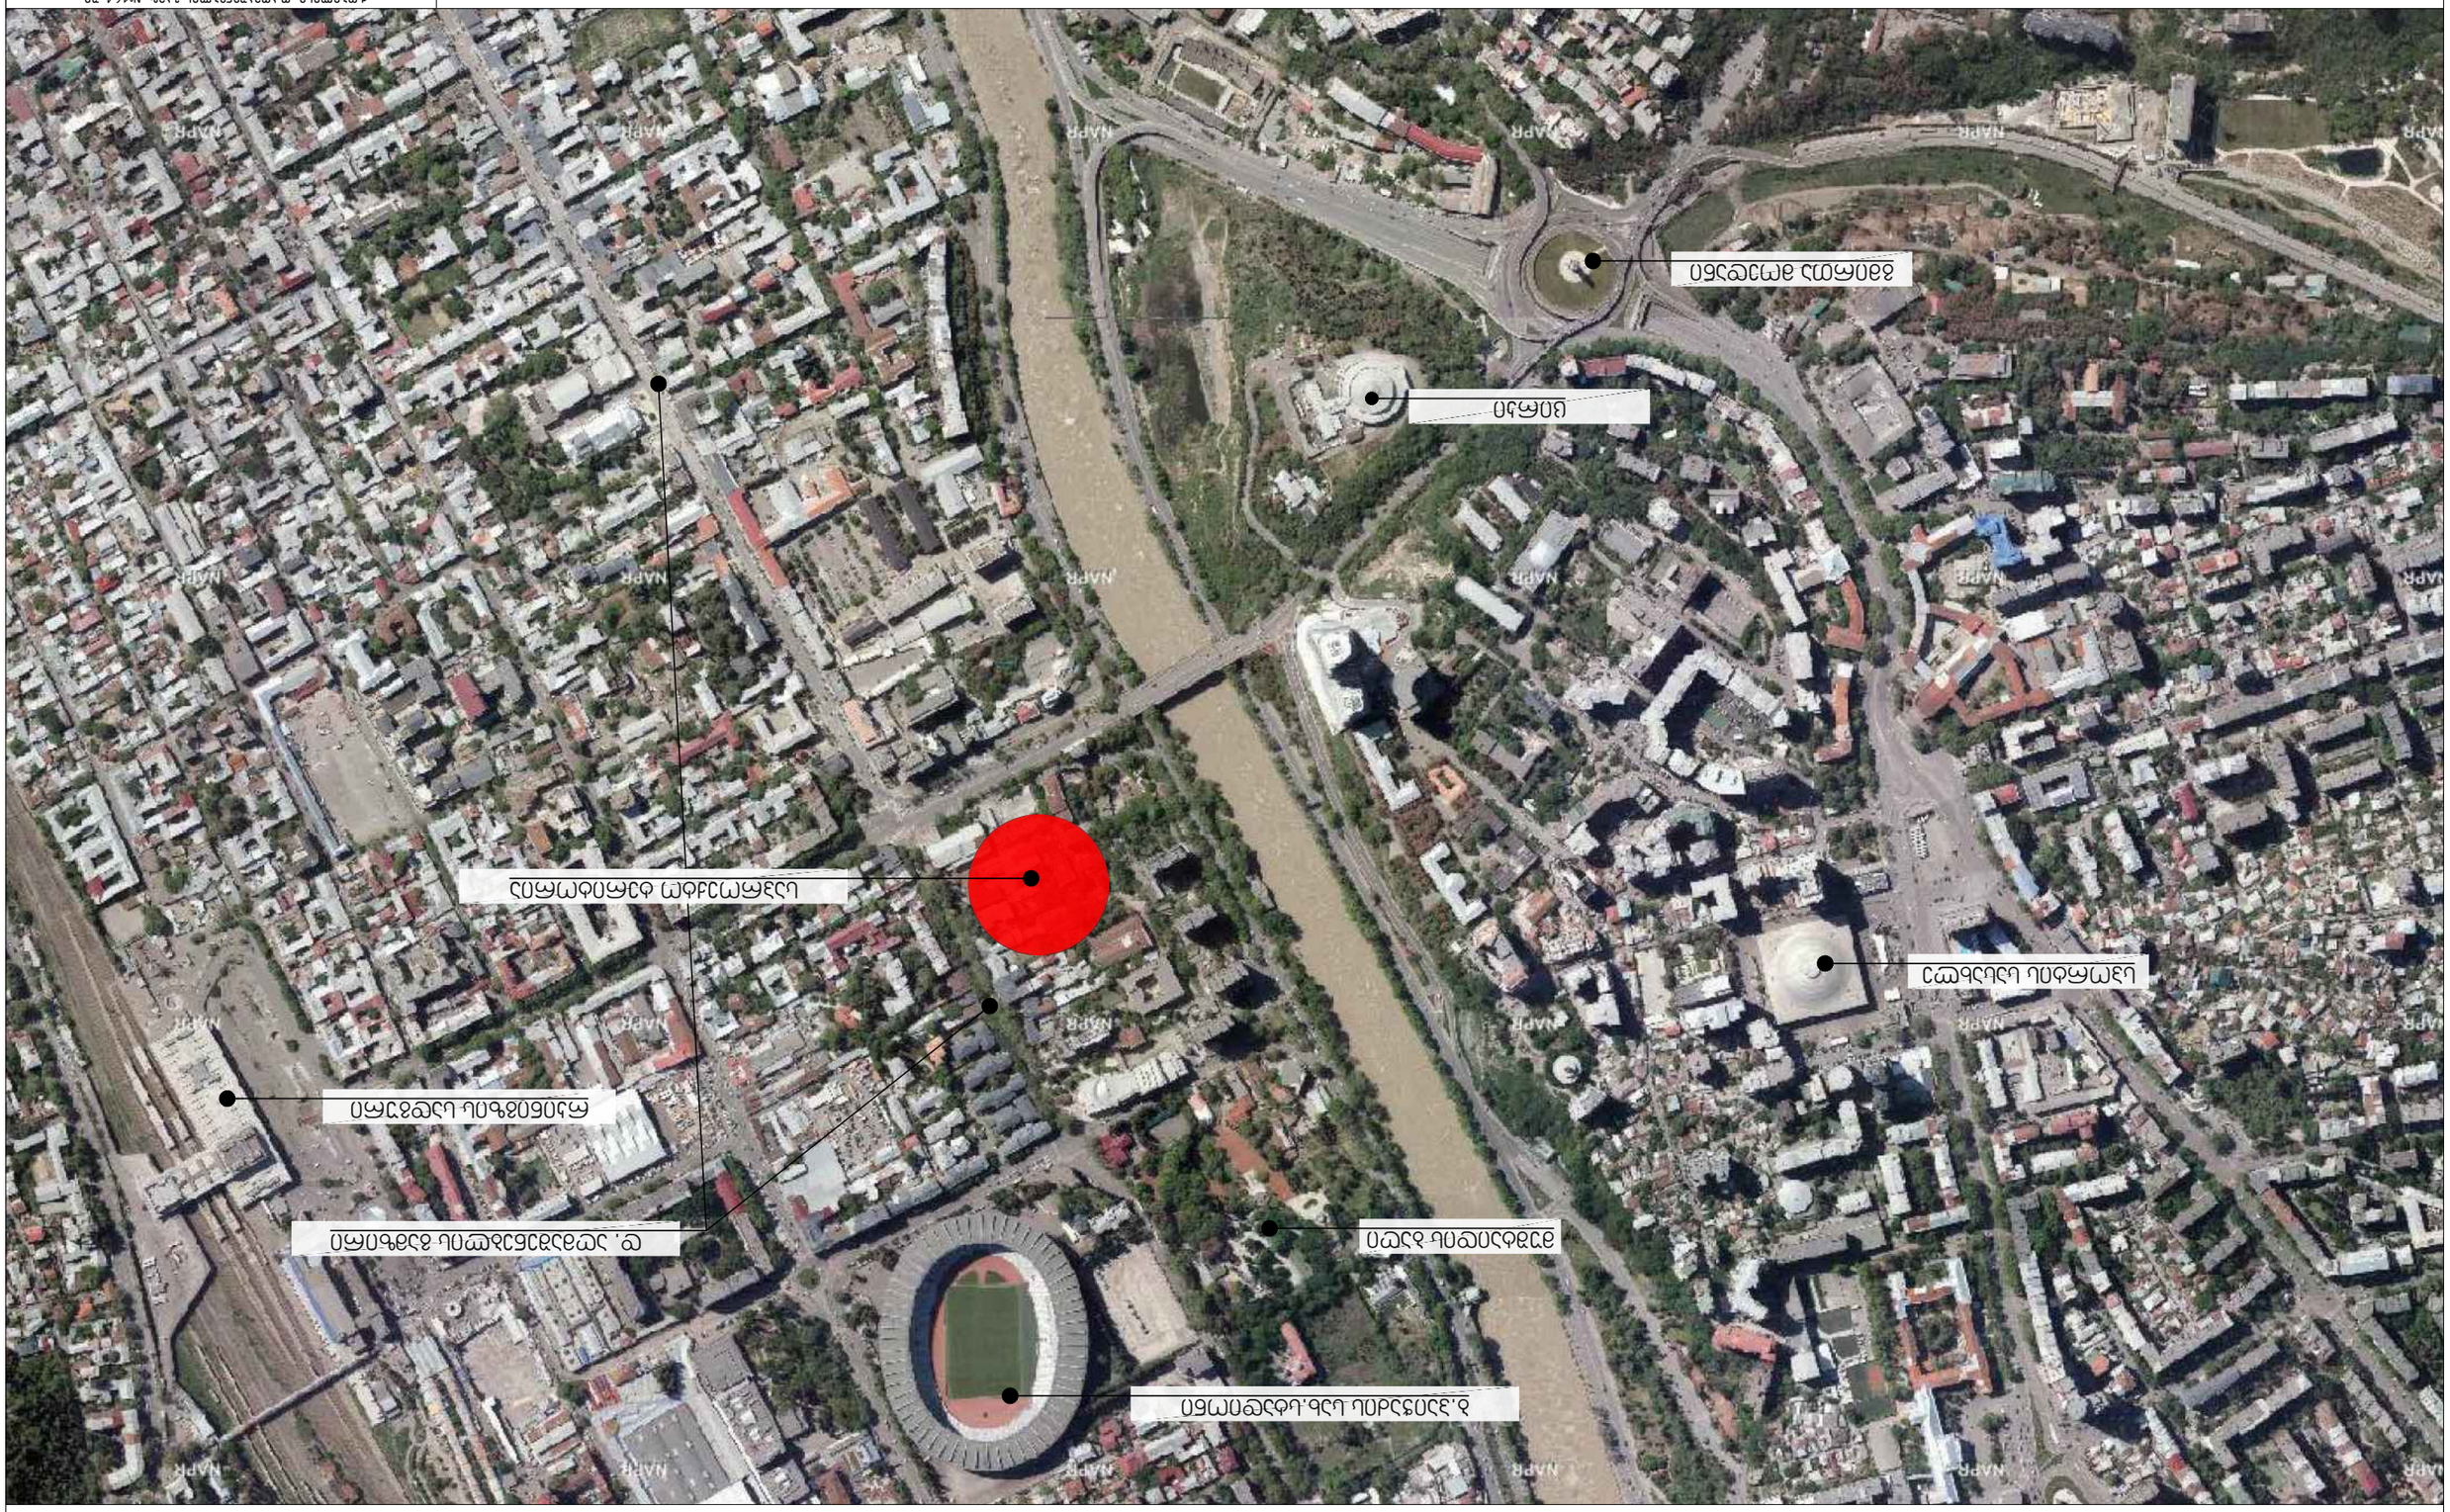

ქ.თბილისი, დ.აღმაშენებლის გამზ. №164-ში მდებარე შენობა №46	
დამკვეთი:	შემსრულებელი:
ა(ა)იპ ქართული ფილმის განვითარების ფონდი	შპს "სტუდია 21"
ფორმატი A 3 ფურც. 2	თარიღი: 06.06.2023