
+37.35
ალუმინის კარ-ფანჯარა (ანტრაციდი)
მუქი ფერის მოსაპირკეთებელი მასალა (ქერამოგრანიტი) RAL-7037
+35.85
თეთრი მოსაპირკეთებელი მასალა (ქერამოგრანიტი) RAL-1013
ჰენჰი
+31.40
+37.35
+28.15
ფაქტურული თეთრი ფერის მოსაპირკეთებელი მასალა
+24.90
მუქი ფერის ლითონის მოაჯირი (ანტრაციდი)
+21.65
ლითონის მოაჯირზე საყვავილის მოწყობა
+18.40
+15.15
+11.90
ალუმინის კარ-ფანჯარა (ანტრაციდი)
მინის მოაჯირი
+8.65
+5.40
±0.00

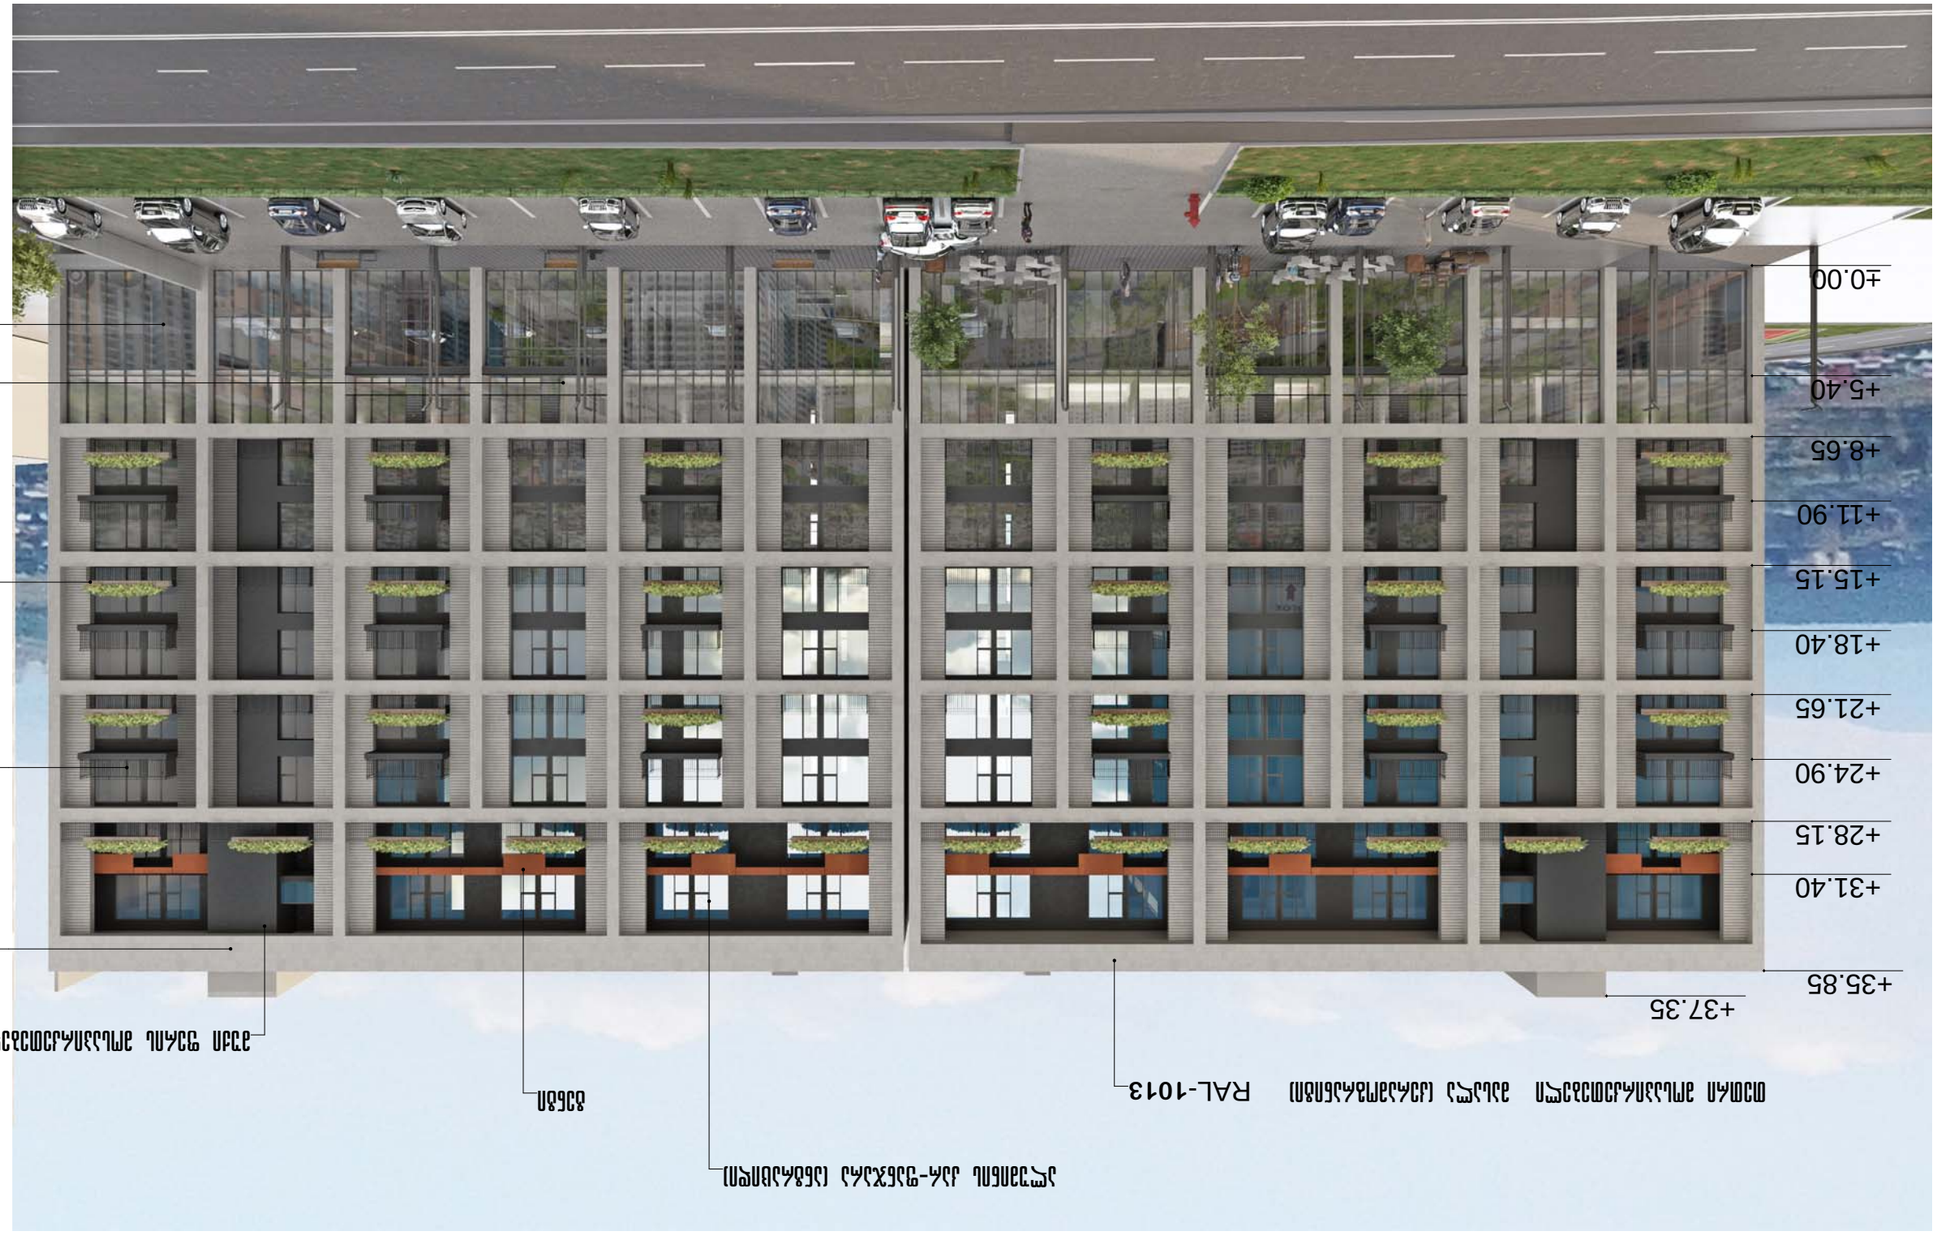
±0.00
+5.40
+8.65
+11.90
+15.15
+18.40
+21.65
+24.90
+28.15
+31.40
+35.85
+37.35
RAL-1013
RAL-7037