# ფასადი 6-1
მ. 1:100




| | | |
|---|---|---|
| ფორმატი A-2 | თბილისი 2023 წ. | |

ექსპლიკაცია:

პირობითი ნიშნები

წითელი ხაზი

ღერძის ხაზი

ჭრილის მაჩვენებელი

შენიშვნები:

პროექტში ცვლილებები შეთანხმებული უნდა იქნეს პროექტის ავტორთან და მერიის საძალაძო სამსახურთან.

პროექტის სახელწოდება

მისამართი: ქ.თბილისი, დიღმის სასწავლო საცდელი მეურნეობა, მიწდებარედ ნაკვეთი (09/177) (01.72.14.009.650)

მრავალნიბისანი საცხოვრებელი სახლი

შპს "ეი ბი 5"

| | | |
|---|---|---|
| თანამდებობა | გვარი | ხელმოწერა |
| დირექტორი | დ. ლოსაბერიძე | |
| არ. ავტორი | რ. ტქემალაძე | |
| | | |
| | | |
| მასშტაბი | 1:100 | |
| თარიღი | 02.04.2023 | |
| სტადია | ფურცლები | ფურცელი |
| პროექტი | | |

# ფასადი 1-6
# მ. 1:100




| | | | |
|---|---|---|---|
| ფორმატი | A-2 | თბილისი 2023 წ. | |

ექსპლიკაცია:

არქიტექტურული ნიშნები

წითელი ხაზი

ღერძის ხაზი

ჭრილის მაჩვენებელი

შენიშვნები:

პროექტში ცვლილებები შეთანხმებული უნდა იქნეს პროექტის ავტორთან და მერიის საძალაძო სამსახურთან.

პროექტის სახელწოდება

მისამართი: ქ.თბილისი, დიღმის სასწავლო საცდელი მეურნეობა, მინდებარედ ნაკვეთი (09/177) (01.72.14.009.650)

მრავალნიბისანი საცხოვრებელი სახლი

შპს "ეი ბი 5"

| | | |
|---|---|---|
| თანამდებობა | გვარი | ხელმოწერა |
| დირექტორი | დ. ლოსაბერიძე | |
| არ. ავტორი | რ. ტქემალაძე | |
| | | |
| | | |
| მასშტაბი | 1:100 | |
| თარიღი | 02.04.2023 | |
| სტადია | ფურცლები | ფურცელი |
| პროექტი | | |

# ფასადი ა-დ
მ. 1:100

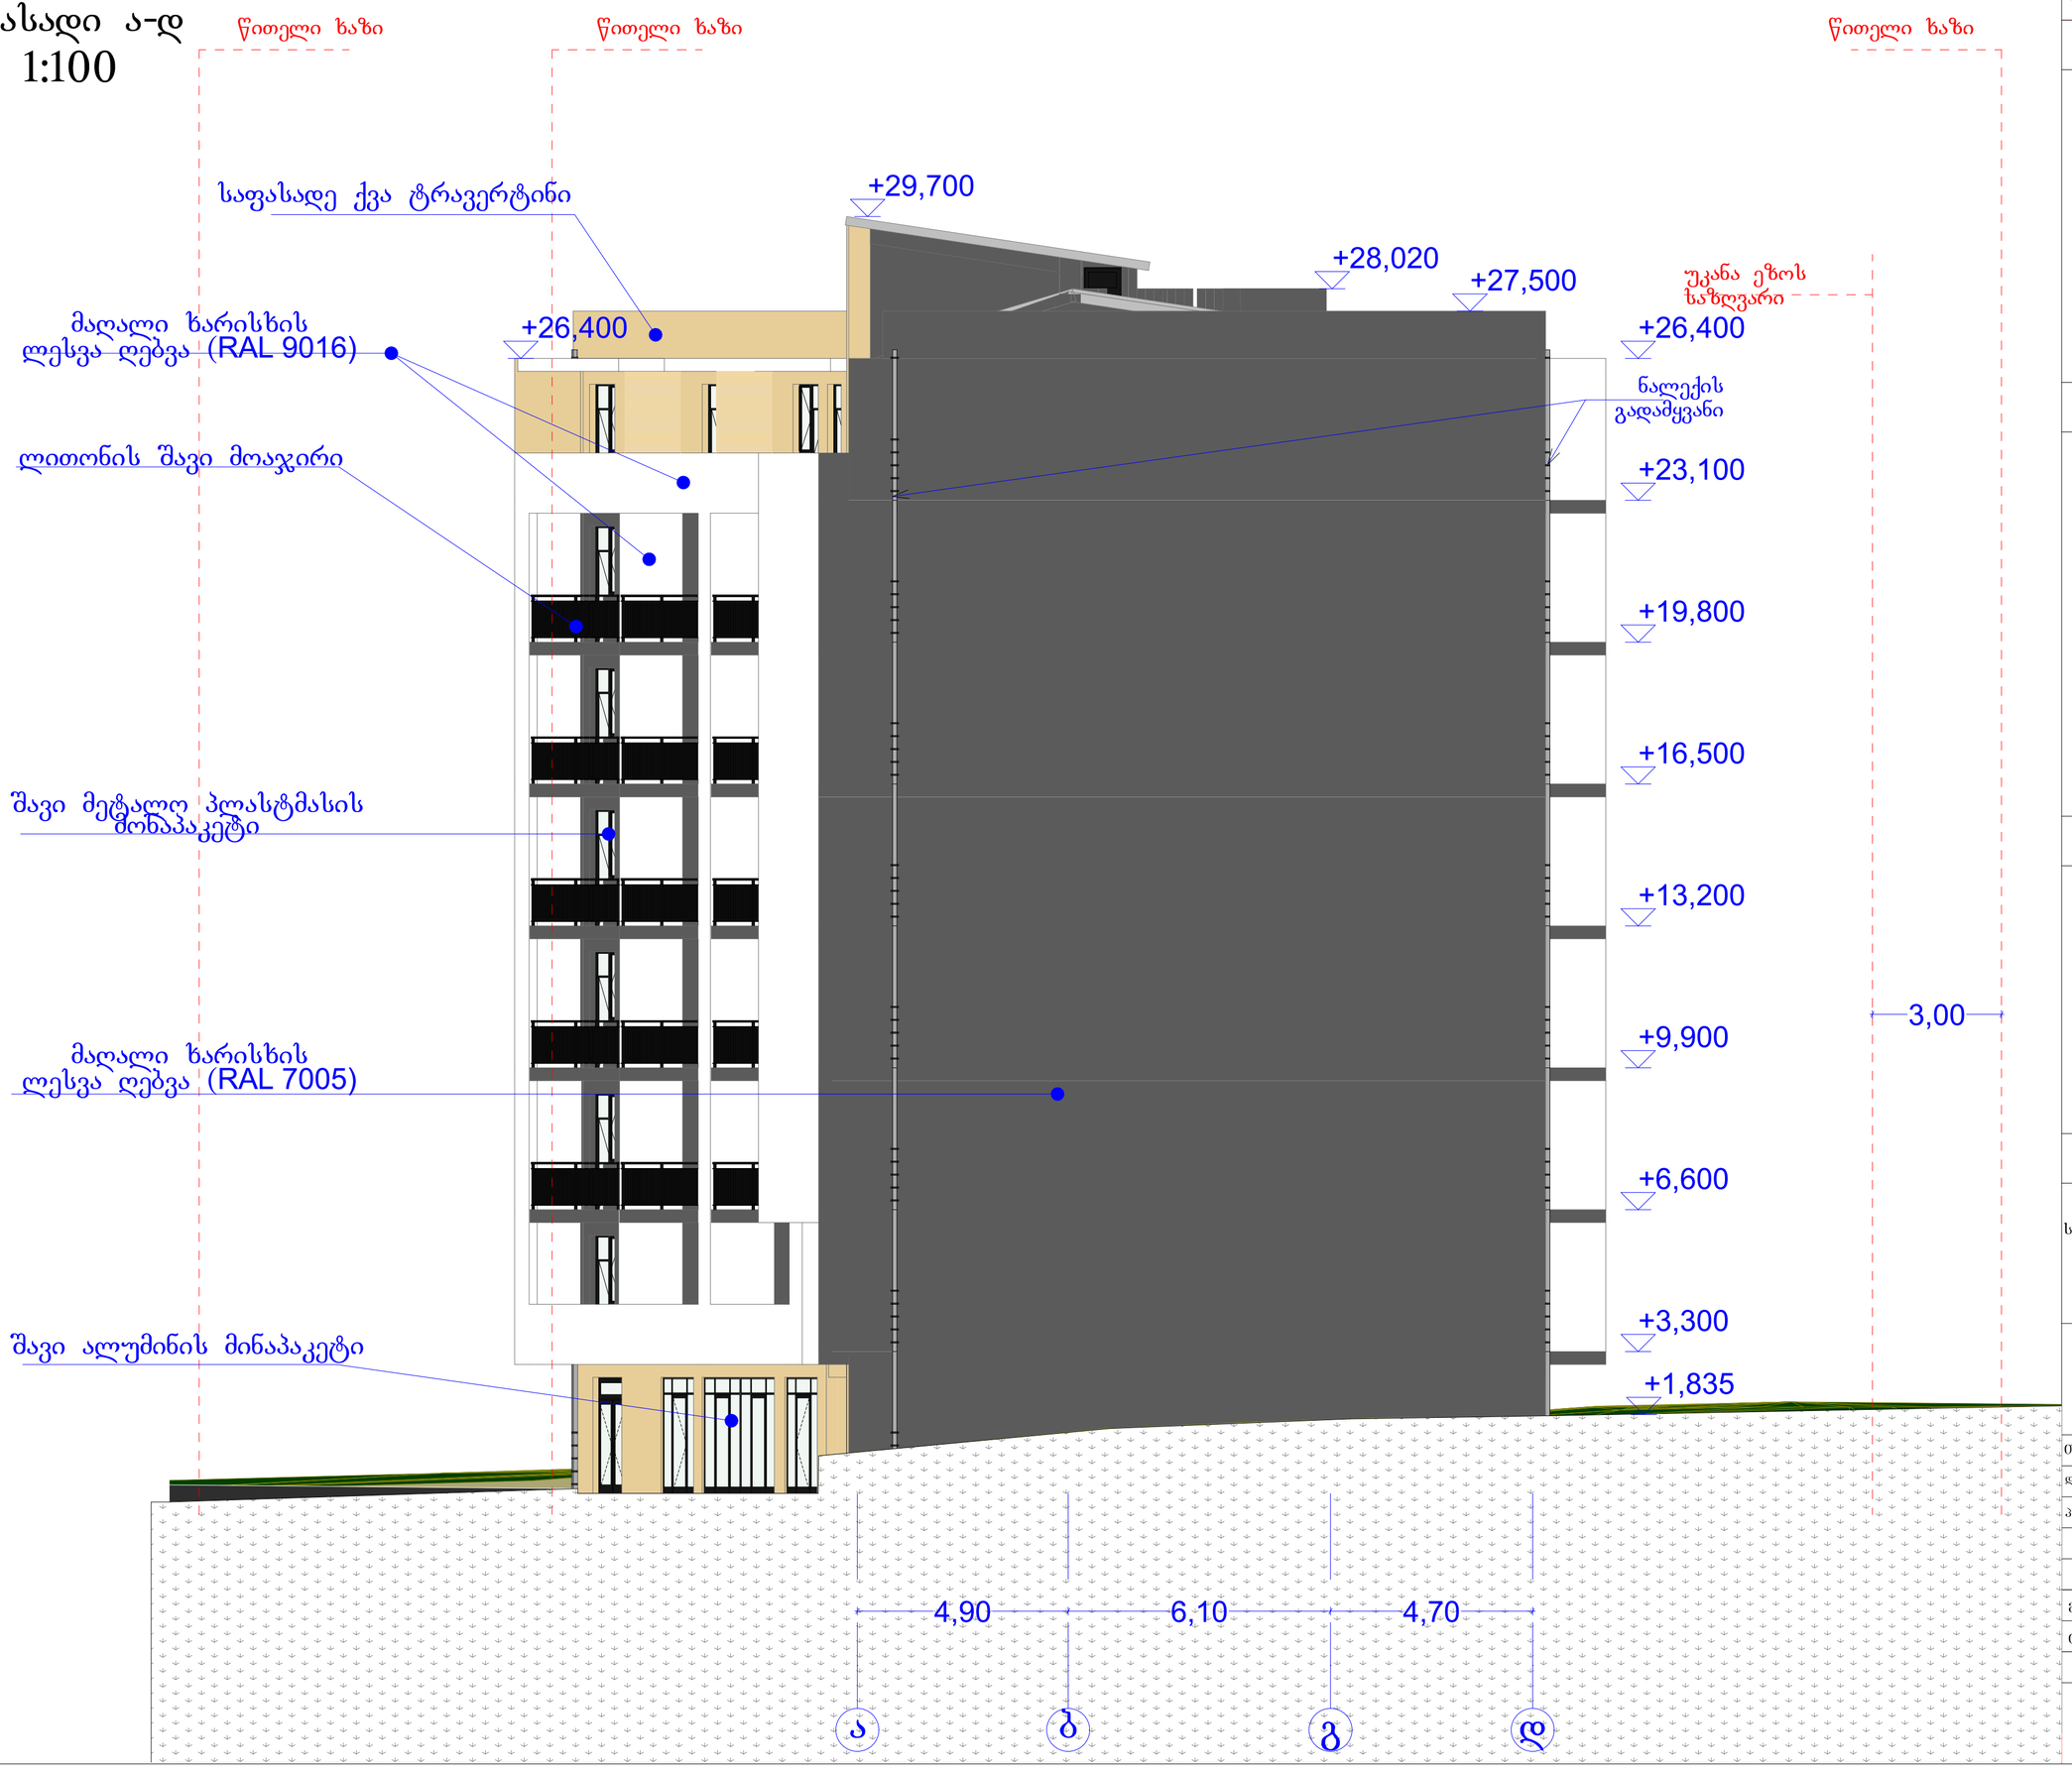


| | | |
|---|---|---|
| ფორმატი | A-2 | თბილისი 2023 წ. |

ექსპლიკაცია:

პირობითი ნიშნები

წითელი ხაზი

ღერძის ხაზი

ჭრილის მაჩვენებელი

შენიშვნები:

პროექტში ცვლილებები შეთანხმებული უნდა იქნეს პროექტის ავტორთან და მერიის საქალაქო სამსახურთან.

პროექტის სახელწოდება

მისამართი: ქ.თბილისი, დიდმის სასწავლო საცდელი მეურნეობა, მინდებარედ ნაკვეთი (09/177) (01.72.14.009.650)

მრავალნიბისანი საცხოვრებელი სახლი

შპს "ეი ბი 5"

| | | |
|---|---|---|
| თანამდებობა | გვარი | ხელმოწერა |
| დირექტორი | დ. ლოსაბერიძე | |
| პრ. ავტორი | რ. ტყემალაძე | |
| | | |
| | | |
| მასშტაბი | 1:100 | |
| თარიღი | 02.04.2023 | |
| სტადია | | ფურცლები / ფურცელი |
| პროექტი | | |

# ფასადი დ-ა
მ. 1:100

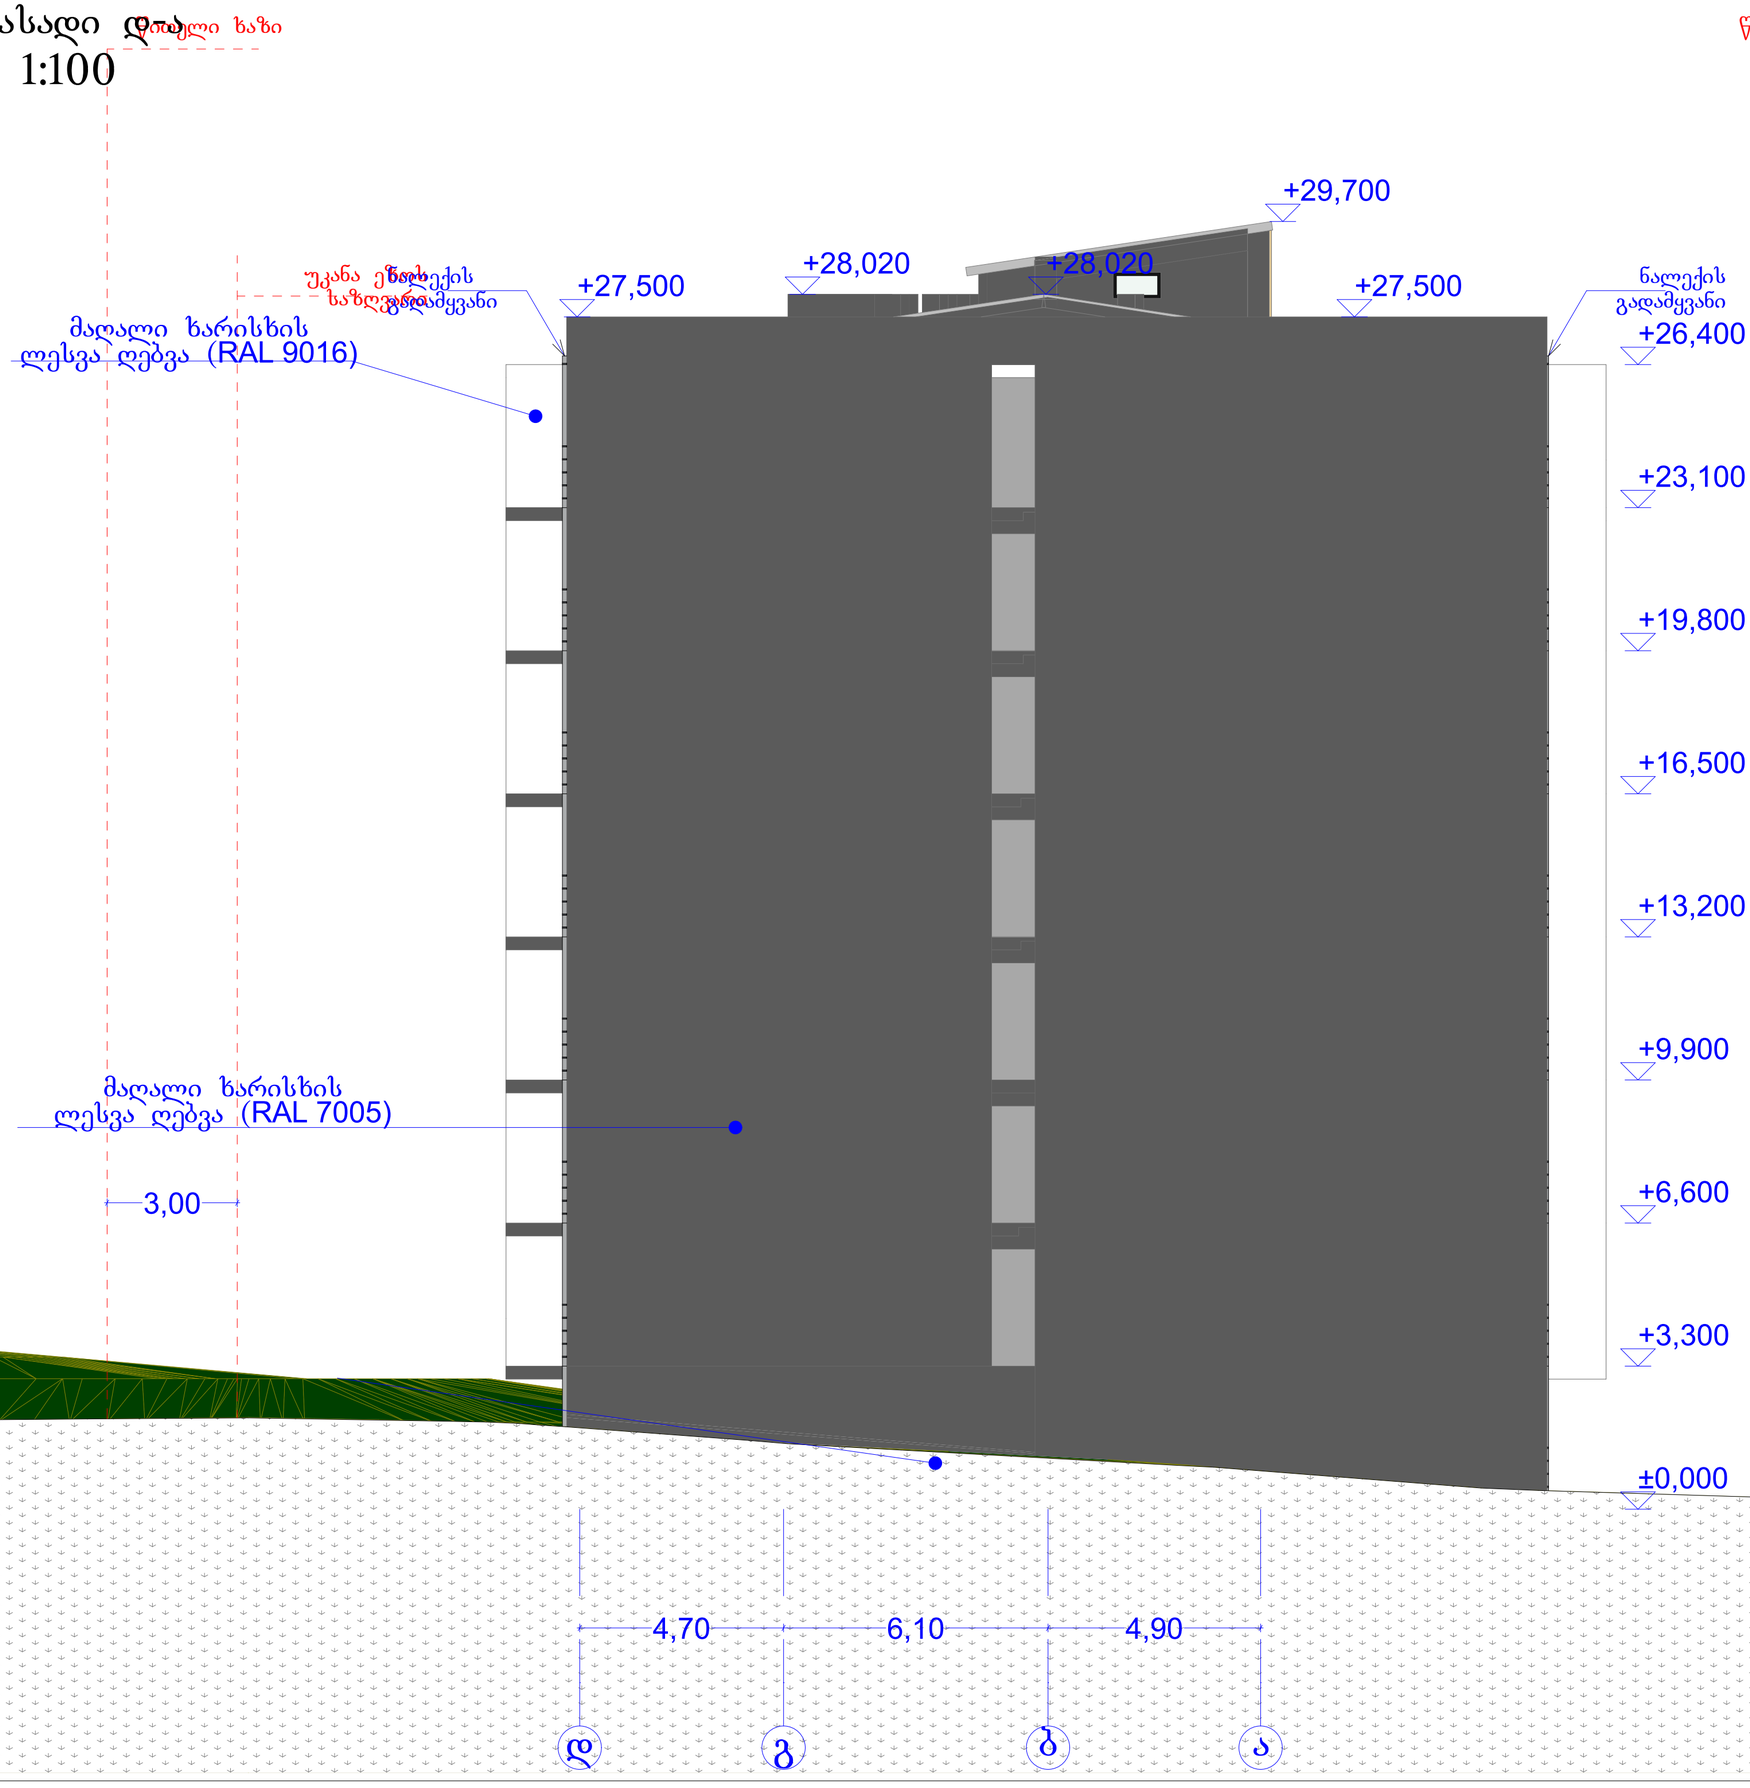


| | | |
|---|---|---|
| ფორმატი | A-2 | თბილისი 2023 წ. |

ექსპლიკაცია:

პირობითი ნიშნები

წითელი ხაზი

ღერძის ხაზი

ჭრილის მაჩვენებელი

შენიშვნები:

პროექტში ცვლილებები შეთანხმებული უნდა იქნეს პროექტის ავტორთან და მერიის საძალაძო სამსახურთან.

პროექტის სახელწოდება

მისამართი: ქ.თბილისი, დიღმის სასწავლო საცდელი მეურნეობა, მინდებარედ ნაკვეთი (09/177) (01.72.14.009.650)

მრავალნიბისანი საცხოვრებელი სახლი

შპს "ეი ბი 5"

| | | |
|---|---|---|
| თანამდებობა | გვარი | ხელმოწერა |
| დირექტორი | დ. ლოსაბერიძე | |
| არ. ავტორი | რ. ტყემალაძე | |
| | | |
| | | |
| მასშტაბი | 1:100 | |
| თარიღი | 02.04.2023 | |

| | | |
|---|---|---|
| სტადია | ფურცლები | ფურცელი |
| პროექტი | | |

# ფასადი 6-1
# მ. 1:100




| | | | |
|---|---|---|---|
| ფორმატი | A-2 | თბილისი 2023 წ. | |

ექსპლიკაცია:

არქიტექტურული ნიშნები

წითელი ხაზი

ღერძის ხაზი

ჭრილის მაჩვენებელი

შენიშვნები:

პროექტში ცვლილებები შეთანხმებული უნდა იქნეს პროექტის ავტორთან და მერიის საძალაძო სამსახურთან.

პროექტის სახელწოდება

მისამართი: ქ.თბილისი, დიღმის სასწავლო საცდელი მეურნეობა, მინდებარედ ნაკვეთი (09/177) (01.72.14.009.650)

მრავალნიბიანი საცხოვრებელი სახლი

შპს "ეი ბი 5"

| | | |
|---|---|---|
| თანამდებობა | გვარი | ხელმოწერა |
| დირექტორი | დ. ლოსაბერიძე | |
| არ. ავტორი | რ. ტქემალაძე | |
| | | |
| | | |
| მასშტაბი | 1:100 | |
| თარიღი | 02.04.2023 | |
| სტადია | | ფურცლები / ფურცელი |
| პროექტი | | |

# ფასადი 6-1
მ. 1:100




| | | | |
|---|---|---|---|
| ფორმატი | A-2 | თბილისი 2023 წ. | |

ექსპლიკაცია:

პირობითი ნიშნები

წითელი ხაზი

ღერძის ხაზი

ჭრილის მაჩვენებელი

შენიშვნები:

პროექტში ცვლილებები შეთანხმებული უნდა იქნეს პროექტის ავტორთან და მერიის საძალაძო სამსახურთან.

პროექტის სახელწოდება

მისამართი: ქ.თბილისი, დიღმის სასწავლო საცდელი მეურნეობა, მინდებარედ ნაკვეთი (09/177) (01.72.14.009.650)

მრავალნიბისანი საცხოვრებელი სახლი

შპს "ეი ბი 5"

| | | |
|---|---|---|
| თანამდებობა | გვარი | ხელმოწერა |
| დირექტორი | დ. ლოსაბერიძე | |
| არ. ავტორი | რ. ტქემალაძე | |
| | | |
| | | |
| მასშტაბი | 1:100 | |
| თარიღი | 02.04.2023 | |

| | | |
|---|---|---|
| სტადია | ფურცლები | ფურცელი |
| პროექტი | | |

# ფასადი 1-6
# მ. 1:100

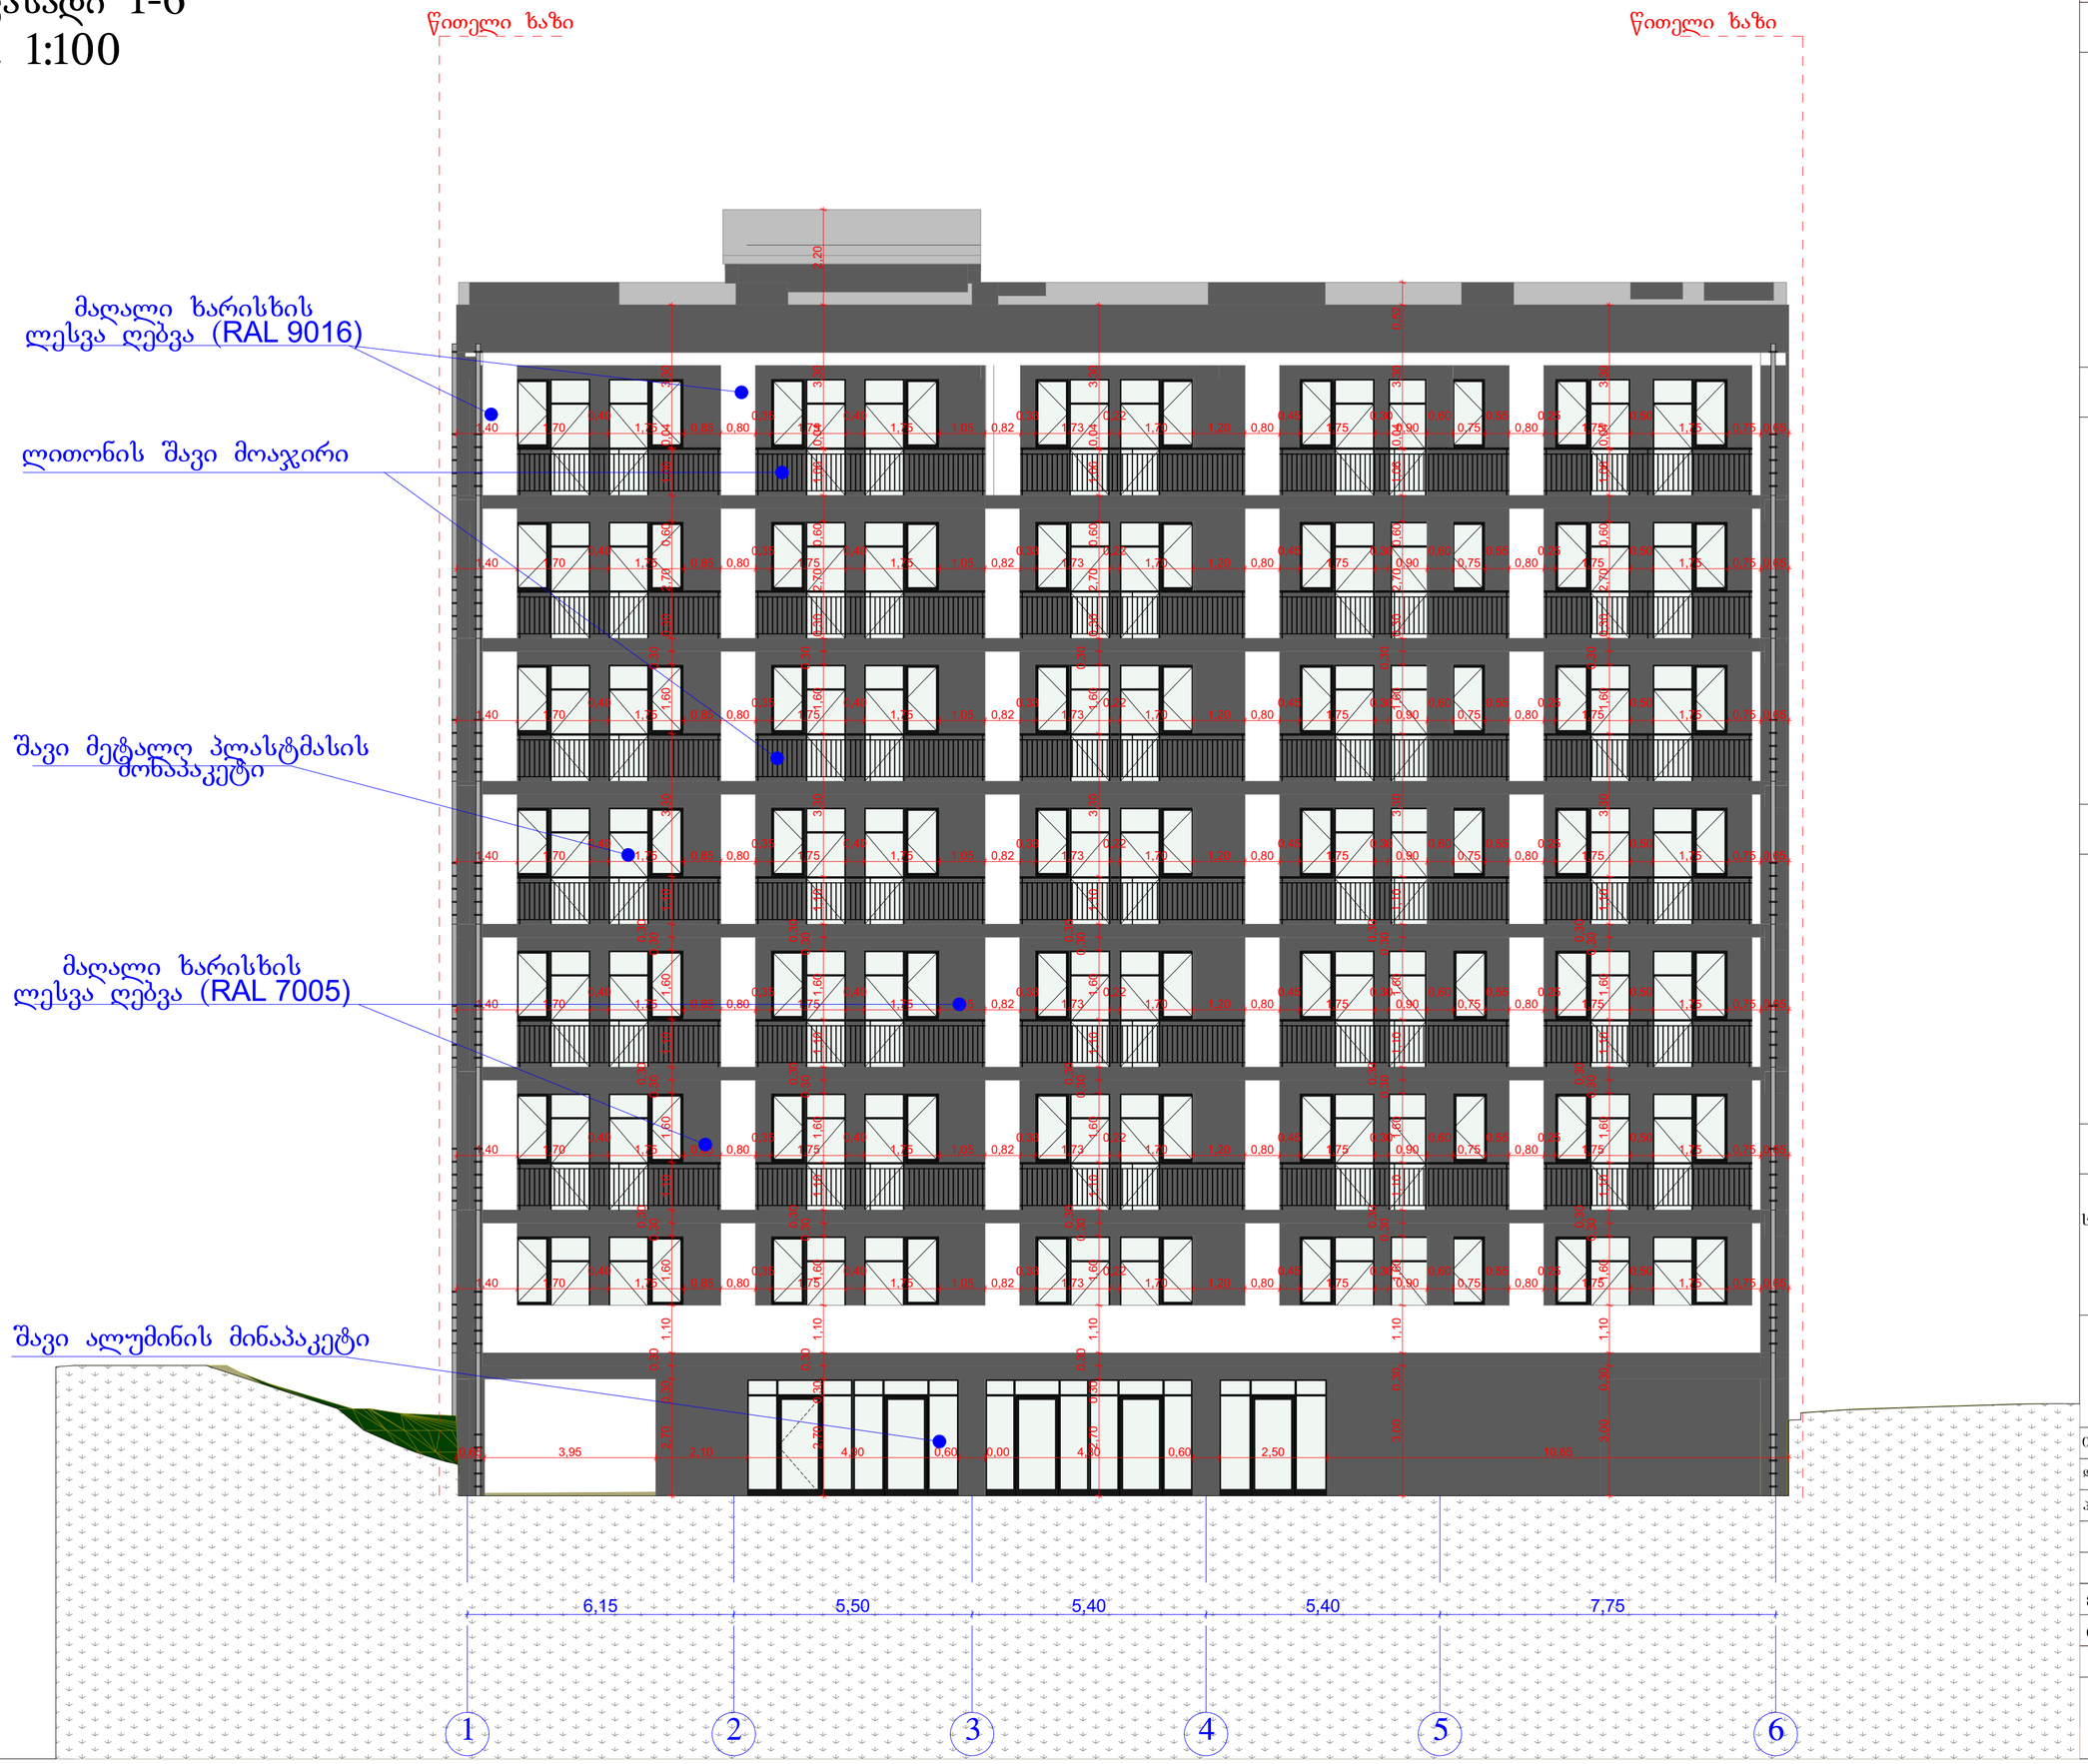


| | | | |
|---|---|---|---|
| ფორმატი | A-2 | თბილისი 2023 წ. | |

ექსპლიკაცია:

არქიტექტურული ნიშნები

წითელი ხაზი

ღერძის ხაზი

ჭრილის მაჩვენებელი

შენიშვნები:

პროექტში ცვლილებები შეთანხმებული უნდა იქნეს პროექტის ავტორთან და მერიის საძალაძო სამსახურთან.

პროექტის სახელწოდება

მისამართი: ქ.თბილისი, დიღმის სასწავლო საცდელი მეურნეობა, მინდებარედ ნაკვეთი (09/177) (01.72.14.009.650)

მრავალნიბისანი საცხოვრებელი სახლი

შპს "ეი ბი 5"

| | | |
|---|---|---|
| თანამდებობა | გვარი | ხელმოწერა |
| დირექტორი | დ. ლოსაბერიძე | |
| პრ. ავტორი | რ. ტყემალაძე | |
| | | |
| | | |
| მასშტაბი | 1:100 | |
| თარიღი | 02.04.2023 | |
| სტადია | შურცლები | შურცელი |
| პროექტი | | |

# ფასადი 1-6

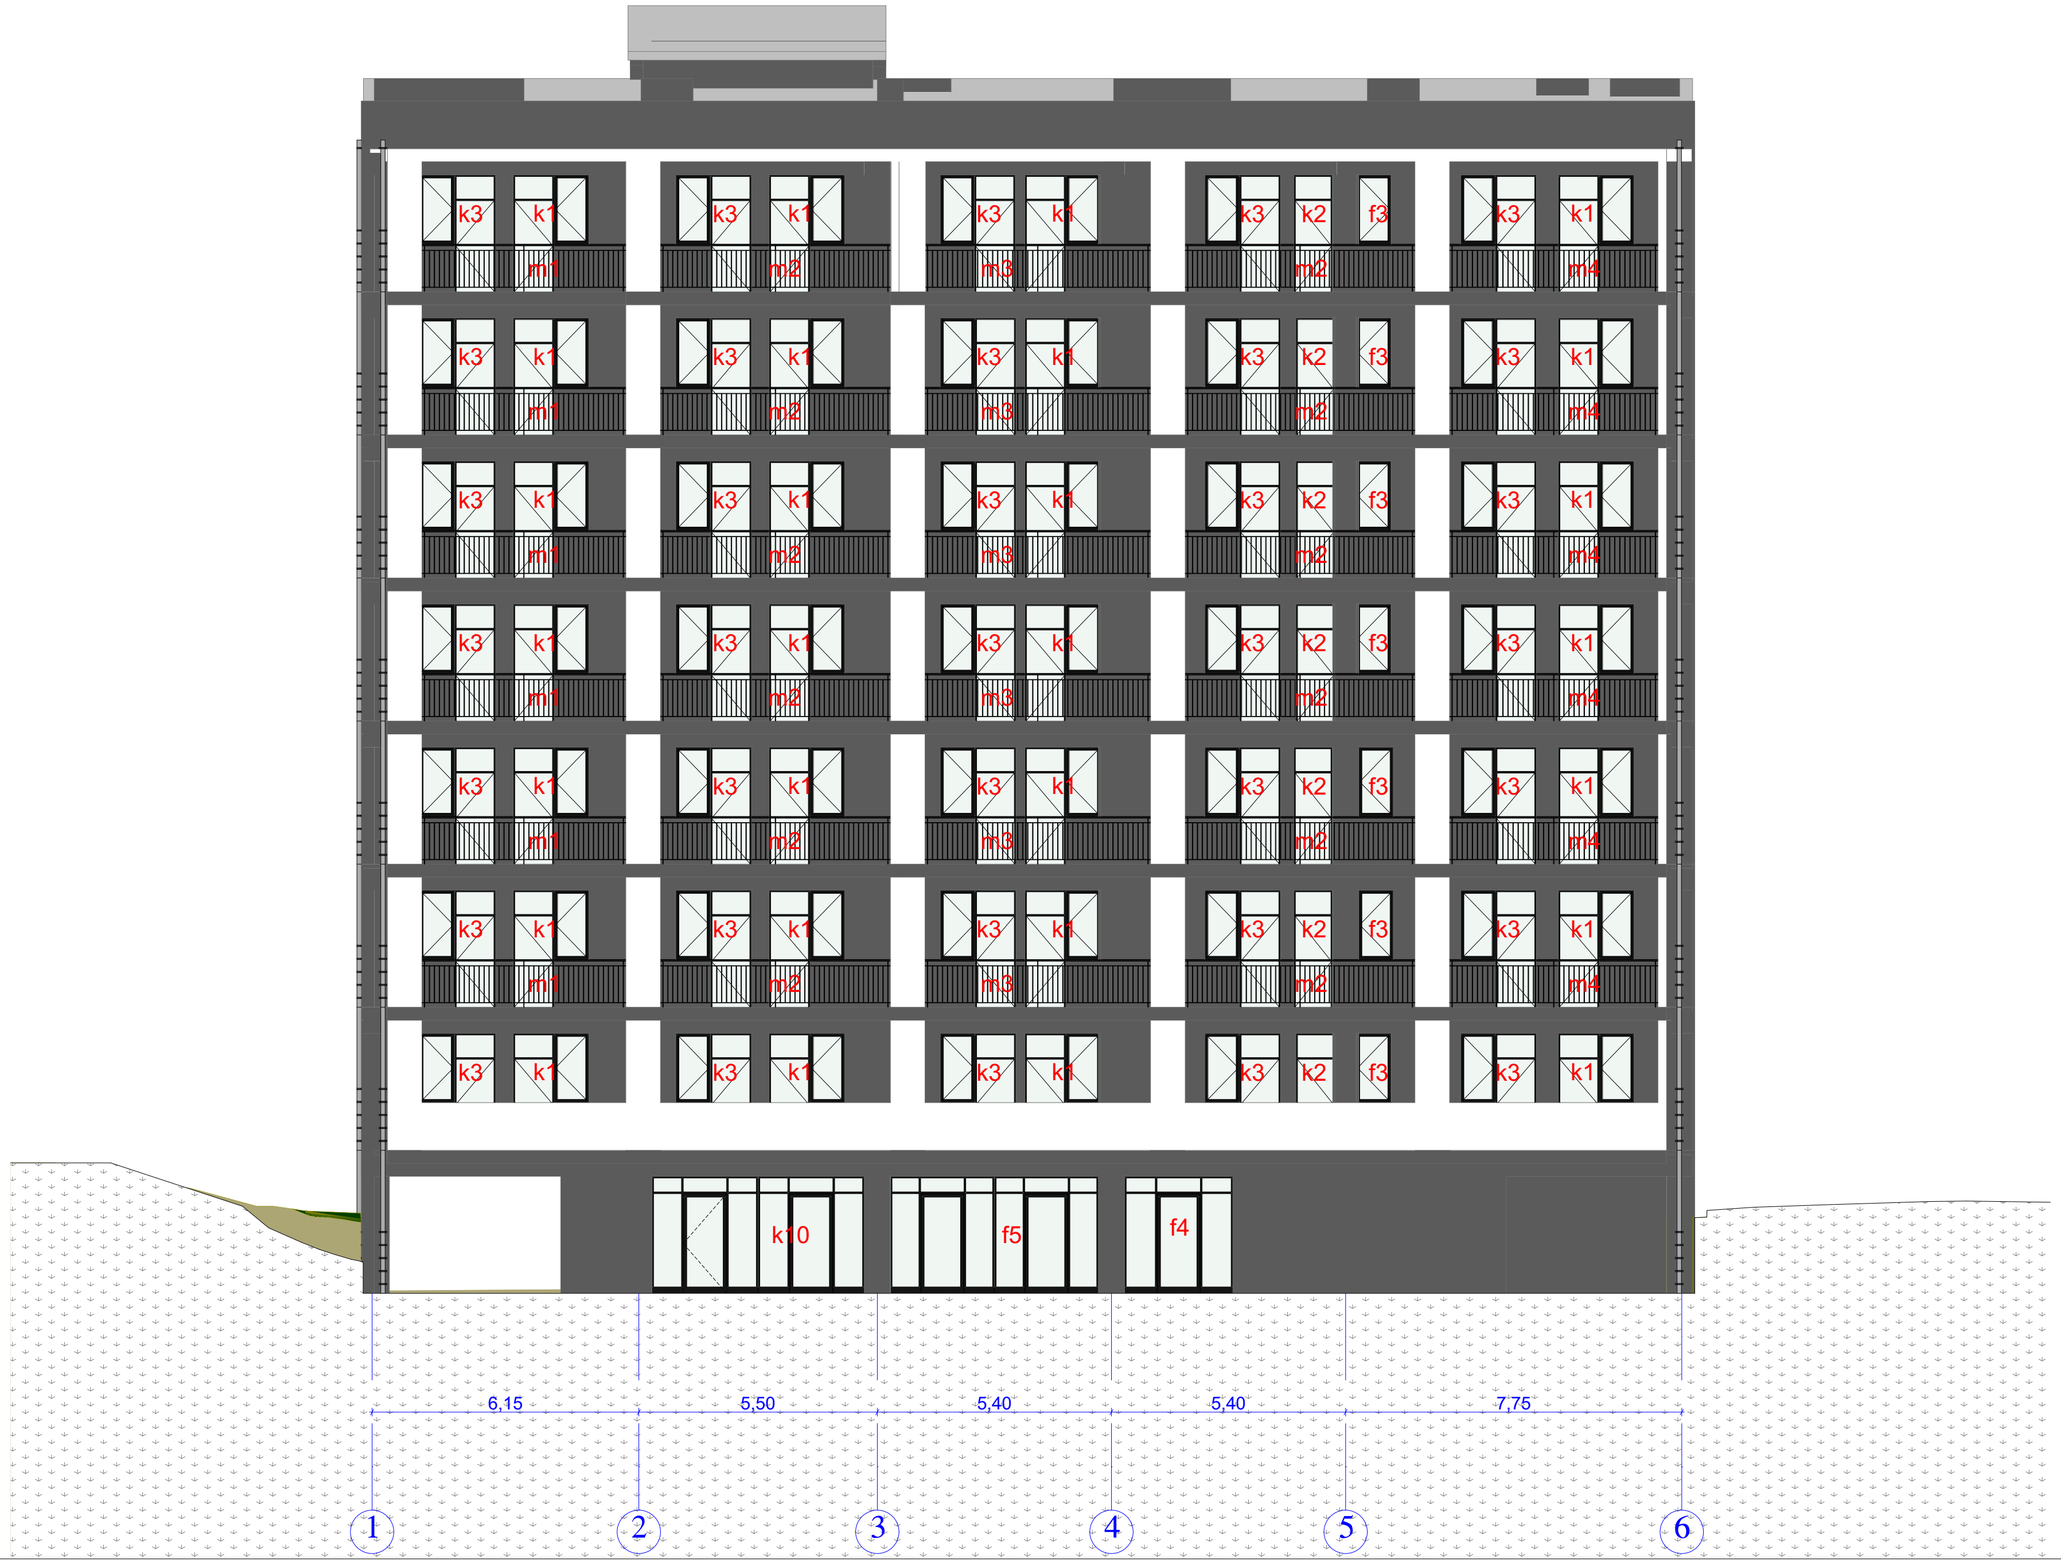


| ფორმატი | A-2 | თბილისი 2023 წ. |
|---|---|---|

ექსპლიკაცია:

პირობითი ნიშნები

წითელი ხაზი

ღერძის ხაზი

ჭრილის მაჩვენებელი

შენიშვნები:

პროექტში ცვლილებები შეთანხმებული უნდა იქნეს პროექტის ავტორთან და მერიის საძალაძო სამსახურთან.

პროექტის სახელწოდება

მისამართი: ქ.თბილისი, დიღმის სასწავლო საცდელი მეურნეობა, მინდებარედ ნაკვეთი (09/177) (01.72.14.009.650)

მრავალნიბისანი საცხოვრებელი სახლი

შპს "ეი ბი 5"

| თანამდებობა | გვარი | ხელმოწერა |
|---|---|---|
| დირექტორი | დ. ლოსაბერიძე | |
| არ. ავტორი | რ. ტქემალაძე | |
| | | |
| | | |
| მასშტაბი | 1:100 | |
| თარიღი | 02.04.2023 | |
| სტადია | ფურცლები | ფურცელი |
| პროექტი | | |

# ფასადი 6-1




| | | |
|---|---|---|
| ფორმატი A-2 | თბილისი 2023 წ. | |

ექსპლიკაცია:

არქიტექტურული ნიშნები

წითელი ხაზი

ღერძის ხაზი

ჭრილის მაჩვენებელი

შენიშვნები:

პროექტში ცვლილებები შეთანხმებული უნდა იქნეს პროექტის ავტორთან და მერიის საძალაძო სამსახურთან.

პროექტის სახელწოდება

მისამართი: ქ.თბილისი, დიღმის სასწავლო საცდელი მეურნეობა, მინდებარედ ნაკვეთი (09/177) (01.72.14.009.650)

მრავალნიბისანი საცხოვრებელი სახლი

შპს "ეი ბი 5"

| თანამდებობა | გვარი | ხელმოწერა |
|---|---|---|
| დირექტორი | დ. ლოსაბერიძე | |
| არ. ავტორი | რ. ტქემალაძე | |
| | | |
| | | |
| მასშტაბი | 1:100 | |
| თარიღი | 02.04.2023 | |
| სტადია | შურცლები | შურცელი |
| პროექტი | | |

| | |
|---|---|
| ვარიანტი | A-2 |
| თარიღი 2023 წ. | |

პროექტის:

პროექტის ადგილმდებარეობა: ქალაქი თბილისი, ისნის რაიონი, ვაკის ქუჩა №5

პროექტის დასახელება: ალუმინის კონსტრუქციების ნახატები

ნახატის დასახელება: ალუმინის კონსტრუქციების ნახატები

ნახატის №: 01.72.14.009.650

ალუმინის კონსტრუქციების სპეციფიკაცია

| | | |
|---|---|---|
| დასახელება | ზომა | რაოდენობა |
| ფანჯარა | ფ. 1 | 6 |
| ფანჯარა | ფ. 2 | 6 |
| კარ. აფსიდური | ფ. ფანჯრით | |
| | | |
| შპალერის | 1:100 | |
| თარიღი | 02.04.2023 | |

| | |
|---|---|
| სახელი | ხელმოწერა |
| | |

ალუმინის კონსტრუქციების ნახატები




