ტოპოგრაფიული გეგმა

480000 480050

4630700 4630650 4630600

ჩ

მიწისქვეშა კაბელი

ს/კ: 56.10.43.198

რეგისტრირებული ხაზოვანი ნაგებობა გაზსადენი ს/კ: 72.00.691

რეგისტრირებული ხაზოვანი ნაგებობა სილძნეტი ს/კ: 01.00.327

რეგისტრირებული ხაზოვანი ნაგებობა გაზსადენი ს/კ: 72.00.691

რეგისტრირებული ხაზოვანი ნაგებობა სილძნეტი ს/კ: 01.00.327

მისამართი: ქალაქი თბილისი, ავჭალის ქუჩა №7ბ

ს/კ: 72.12.06.162

2700 კვ.მ.

პირობითი აღნიშვნები

ძს	საცხ. შენობა	ხის ღობე		წყალგაყვანილობა
ძა	არასაცხ. შენობა	ღობე	გ	გაზი
	ფარდული	ქვის კედელი	კ	კანალიზაცია
	მშენებარე შენობა	კედელი	სან	სანიაღვრე
	სატრანსფორ. ჯიხური	ფლატე	კშ	კავშირგაბმულობა
	ხეები	რკინიგზა		ელ. ქსელები
	ვაზი	სამეთვალყურეო ჭები	თშ	გათბობა
	გარე განათება	ელ. გადამცემი ხაზი		

1) მიწის სამუშაოების შესრულებისას შეატყობინეთ კომუნიკაციის წარმომადგენლებს

შპს G.M.G Group ს/ნ: 400246998

საქართველო, ქალაქი თბილისის, გლდანი-ნაძალადევის რაიონი, დ. ბურამიშვილის გამზ. №12ა, კორპ. №5, ბ. №14ა.

მობ: (+995) 598 39 08 05;
(+995) 598 105 105;
ელ. ფოსტა: g.m.g-group@yandex.com

დირექტორი:		გ. მოსულიშვილი
ხაზომა/დახაზა:		
დამკვეთი:		შპს ოსტატი
მასშტაბი: 1:500		20/01/2022 წ.

ჭრილი 3-3

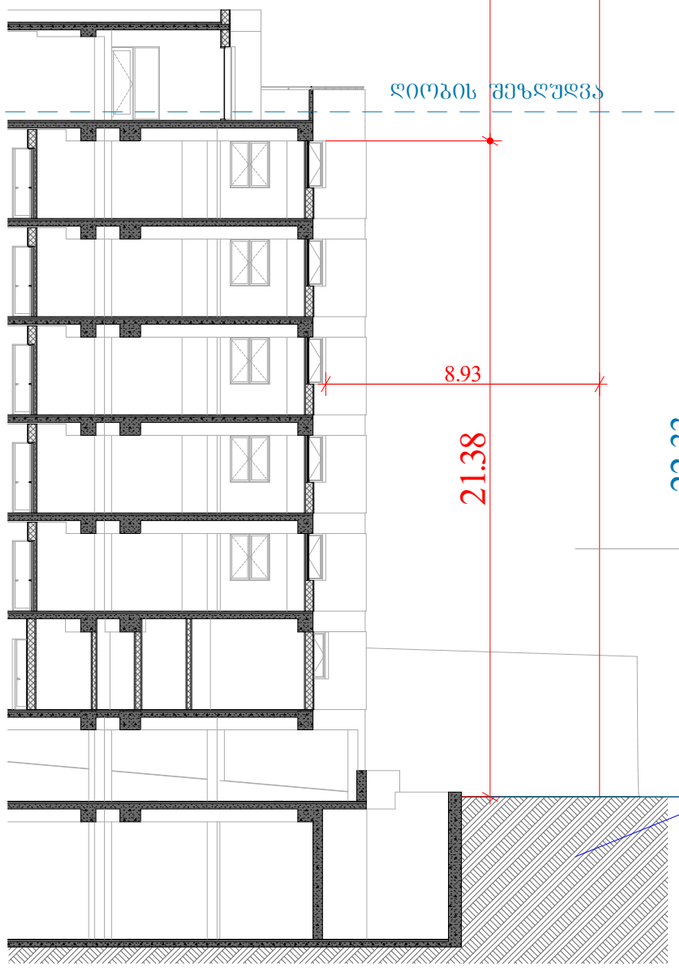

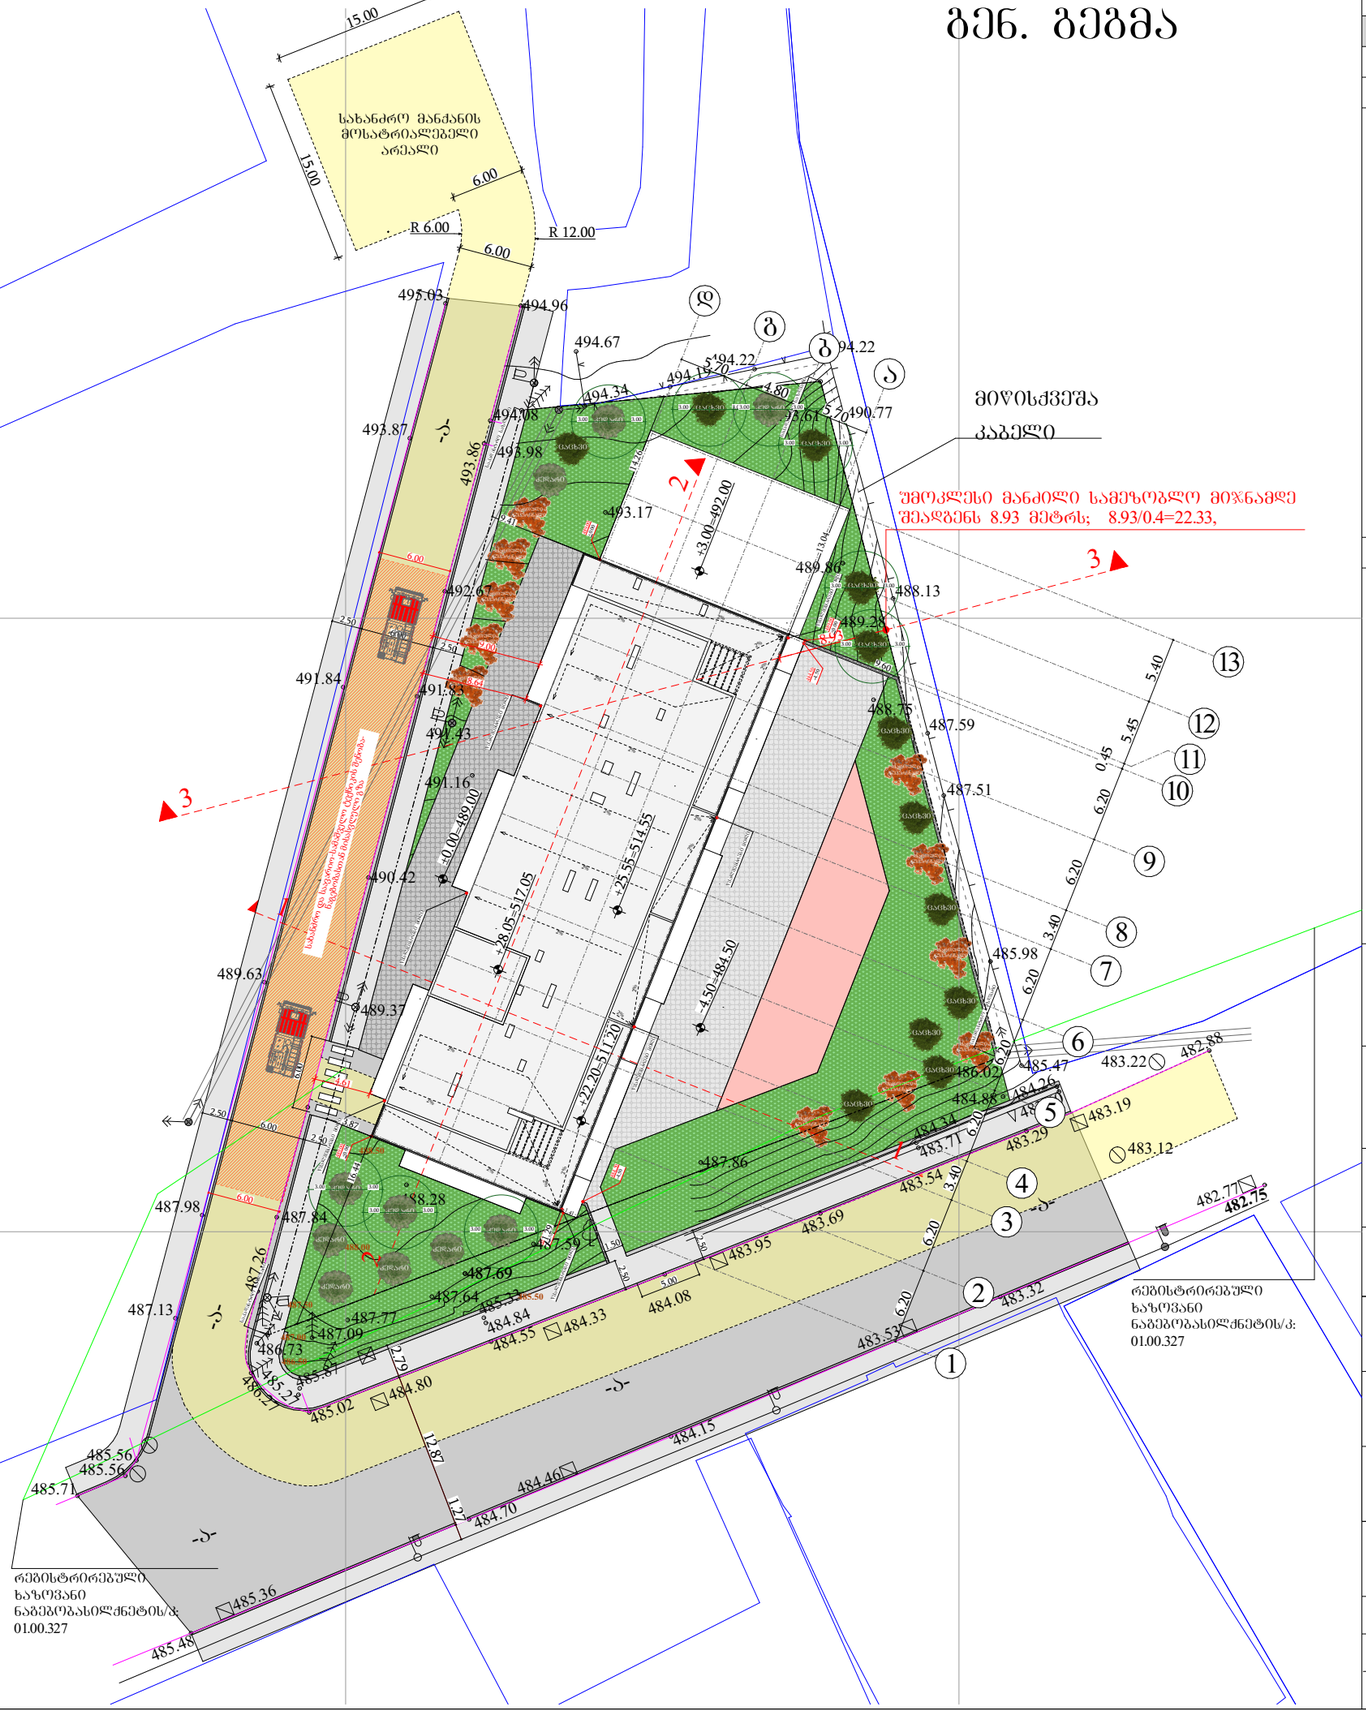

B		O	შპს "ბონუსპლუს" ID:205228591
	N		
U		S	

ექსპლიკაცია

პირობითი აღნიშვნები:

პროექტის დასახელება:
მრავალბინიანი საცხოვრებელი სახლი

მისამართი:
ქალაქი თბილისი, ავჭალის ქუჩა, №7გ
(ს.კ: 72.12.06.162)

არქიტექტურული ნაწილი

დირექტორი დ. ჯაფარიძე	
პრ. ავტორი დ. ჯაფარიძე	
არქიტექტორი შ. პიპინაშვილი	
არქიტექტორი ვ. რჟანსკი	

დამკვეთი:
შპს "ოსტატი" ID:400145758

დაკვეთა №

სტადია	ფურც.	რაოდ.	მასშტ.
მ.პ.			1:500