მწვანე ნარგავების ხარისხობრივი შეფასების შესახებ

საექსპერტო დასკვნა

უწყისის შედგენის თარიღი: 20.05.2023 წ.

მისამართი: ქ. თბილისი, ავჭალის ქუჩა N7 გ.

საკადასტრო კოდი: N 72.12.06.162.

ფართობი: 6607.0კვ.მ.

მესაკუთრე: შპს "ოსტატი" (ID ნომერი:400145758).

აღრიცხვის მეთოდი: ძირობრივი.

N	სახეობა	დიამეტრი 10 სმ-ზე	მდგომარეობა	შენიშვნა
1	2	3	4	5

სულ ტერიტორიაზე აღირიცხა: 0 ერთეული მწვანე ნარგავი:

შენიშვნა: ტერიტორიაზე დღეის მდგომარეობით ხე–ნარგავები არ ფიქსირდება.

შემსრულებელი: თამაზი დევდარიანი
ექსპერტი
სატყეო მეურნეობის
მეტყევე ინჟინერი

ტერიტორიის ფოტომასალა













გამწვანების პროექტი



მისამართი: ქალაქი თბილისი, ავჭალის ქუჩა, №7გ
მიწის საკადასტრო კოდი: 72.12.06.162
კ3=812.0 კვ.მ.

დენდროლოგიური გენ. გეგმა




ჰიმალაის კედარი 10 ძირი
სიმაღლე 3.5 მ
გარშემოწერილობა 20 სმ



კავკასიური ცაცხვი 12 ძირი
სიმაღლე 3.5 მ
გარშემოწერილობა 20 სმ



ქართული ნეკერჩხალი 11ძირი
სიმაღლე 3-3.5 მ
გარშემოწერილობა 14 სმ

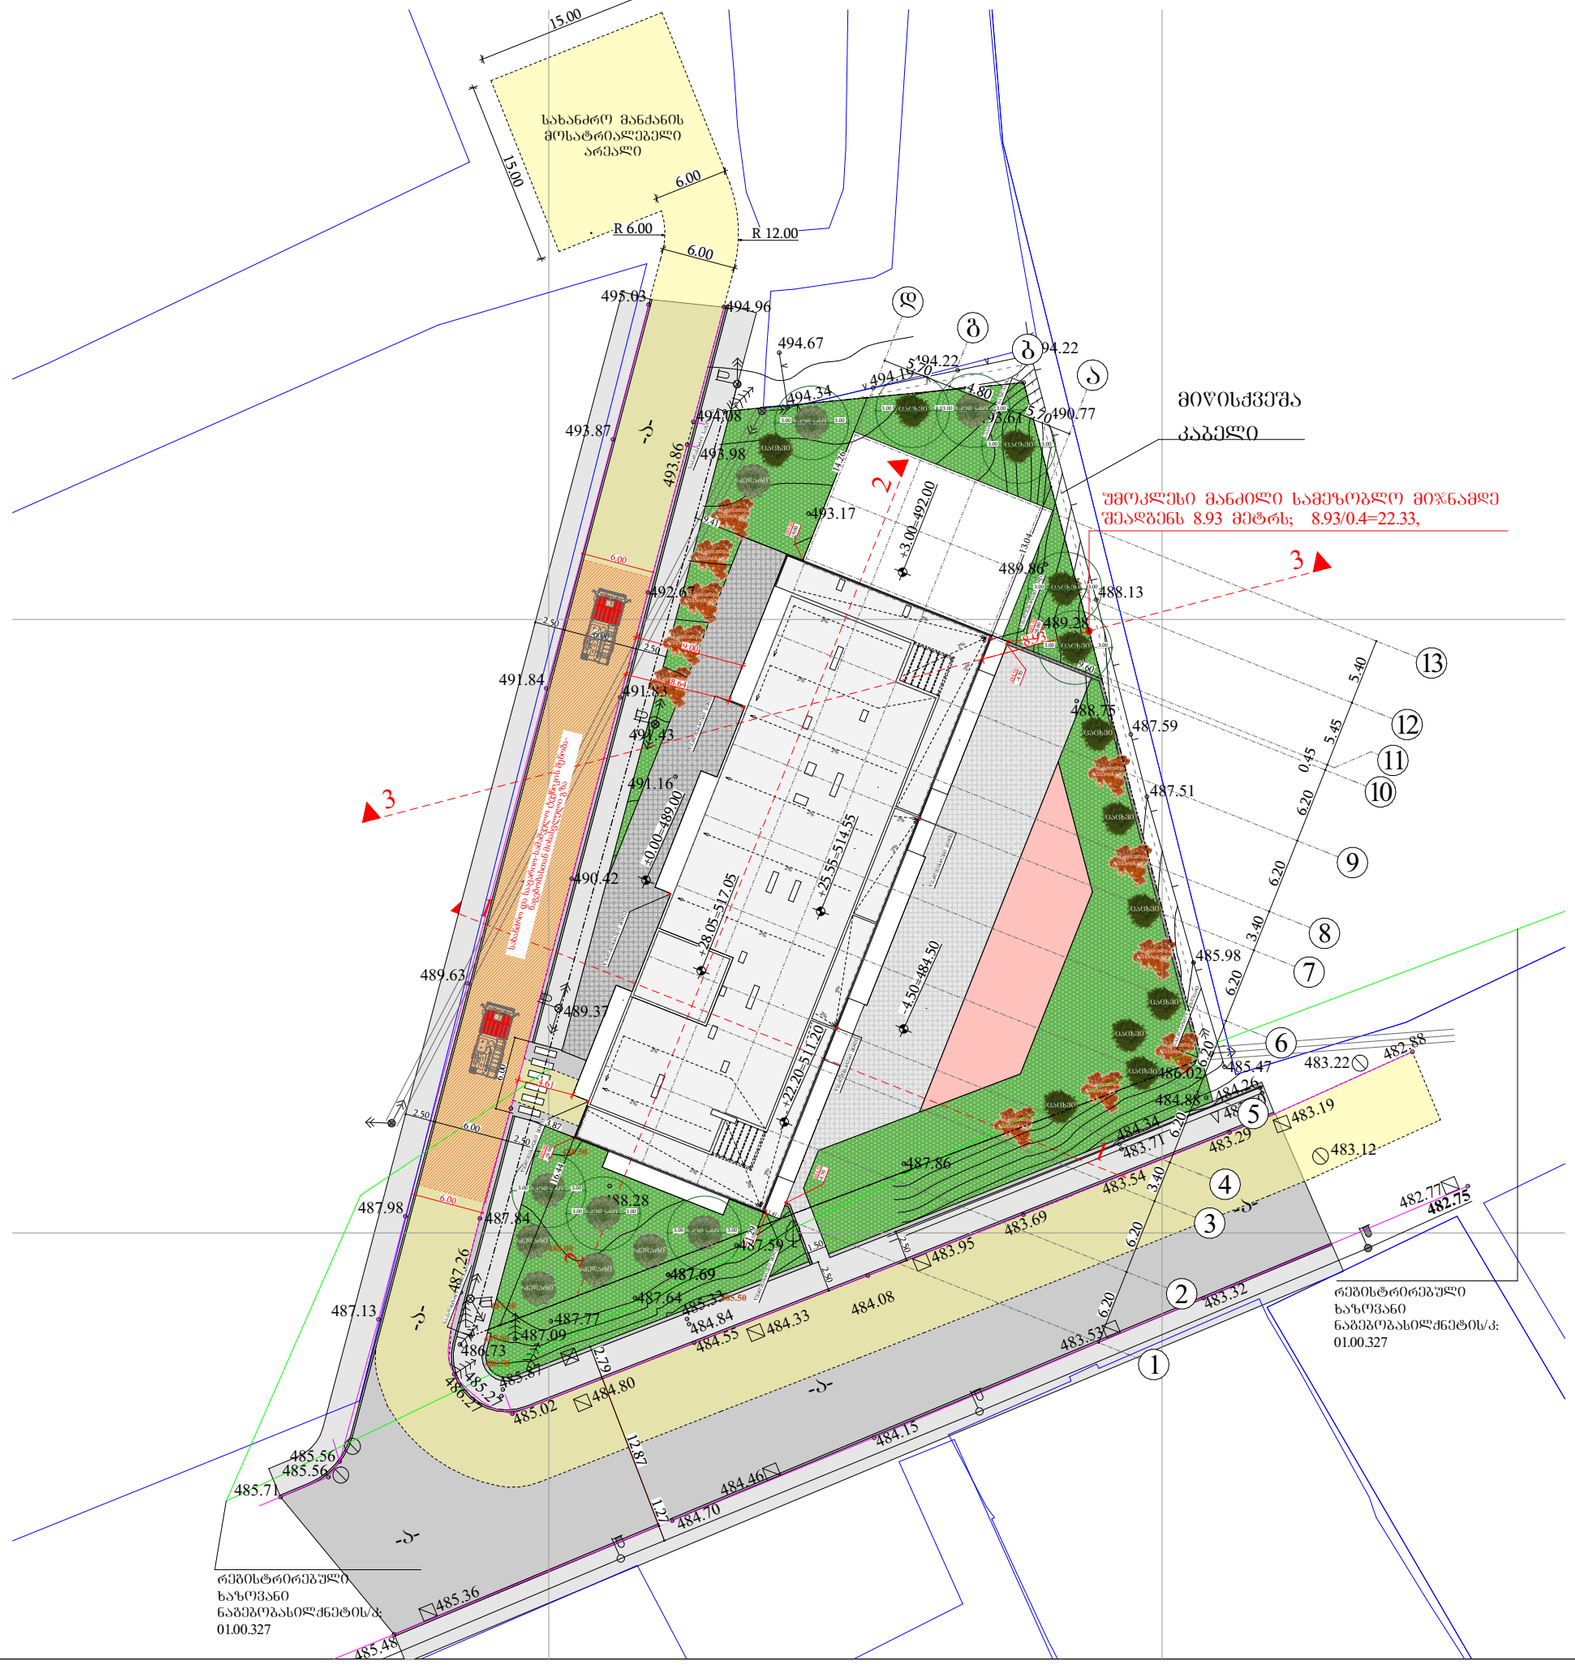

B		O
	N	
U		S

შპს "ბონუსპლუს"
ID:205228591

ექსპლიკაცია

დასარგავი ხეები:

ჰიმალაის კედარი - Cedrus deodara
10 ძირი, სიმაღლე 3.0 მ
გარშემოწერილობა 20 სმ

კავკასიური ცაცხვი 12 ძირი
Tilia caucasica. სიმაღლე 3.5 მ
გარშემოწერილობა 20 სმ

ქართული ნეკერჩხალი 11ძირი
acer ibericum . სიმაღლე 3-3.5 მ
გარშემოწერილობა 14 სმ

პეიზაჟური აღნიშვნები:

დასარგავი წიწვოვანი

დასარგავი ფოთლოვანი

დასარგავი ფოთლოვანი

პროექტის დასახელება:
მრავალბინიანი საცხოვრებელი სახლი

მისამართი:
ქალაქი თბილისი, ავჭალის ქუჩა, №7გ
(ს.კ: 72.12.06.162)

არქიტექტურული ნაწილი

დირექტორი დ. ჯაფარიძე	
პრ. ავტორი დ. ჯაფარიძე	
არქიტექტორი შ. პიპინაშვილი	
არქიტექტორი ვ. რჟანსკი	

დამკვეთი:
შპს "ოსტატი" ID:400145758

დაკვეთა №

სტადია	ფურც.	რაოდ.	მასშტ.
მ.პ.			1:500

დენდროლოგიური პროექტის საინფორმაციო დაფა

დამკვეთი: შპს "ოსტატი" ID:400145758

მისამართი: ქალაქი თბილისი, ავჭალის ქუჩა, №7გ
მიწის საკადასტრო კოდი: 72.12.06.162

ნებართვის გამცემი ორგანო : ქ. თბილისის მუნიციპალიტეტის მერიის გარემოს დაცვის სააქალაქო სამსახური .

კ3=812.8 კვ.მ.

დენდროლოგიური პროექტის შეთანხმების თარიღი :

დენდროლოგიური პროექტის დასრულების თარიღი : 2026 წელი

დასარგავი მცენარეები

1) ჰიმალაის კედარი Cedrus deodara 10 ძირი
სიმაღლე 3.0 მ. გარშემოწერილობა 20 სმ

2) კავკასიური ცაცხვი Tilia caucasica 12 ძირი,
სიმაღლე 3.5 მ. გარშემოწერილობა 20 სმ

3) ქართული ნეკერჩხალი acer ibericum 11 ძირი,
სიმაღლე 3-3.5 მ. გარშემოწერილობა 14 სმ

ახლადდარგულ ხე მცენარეების მოვლაზე პასუხისმგებელი პირი: შპს "ოსტატი" ID:400145758

ახლადდარგული ხე მცენარეების მოვლის ხანგრძლივობა: 3 წელი