ხიდის ფასადი, მ 1:200

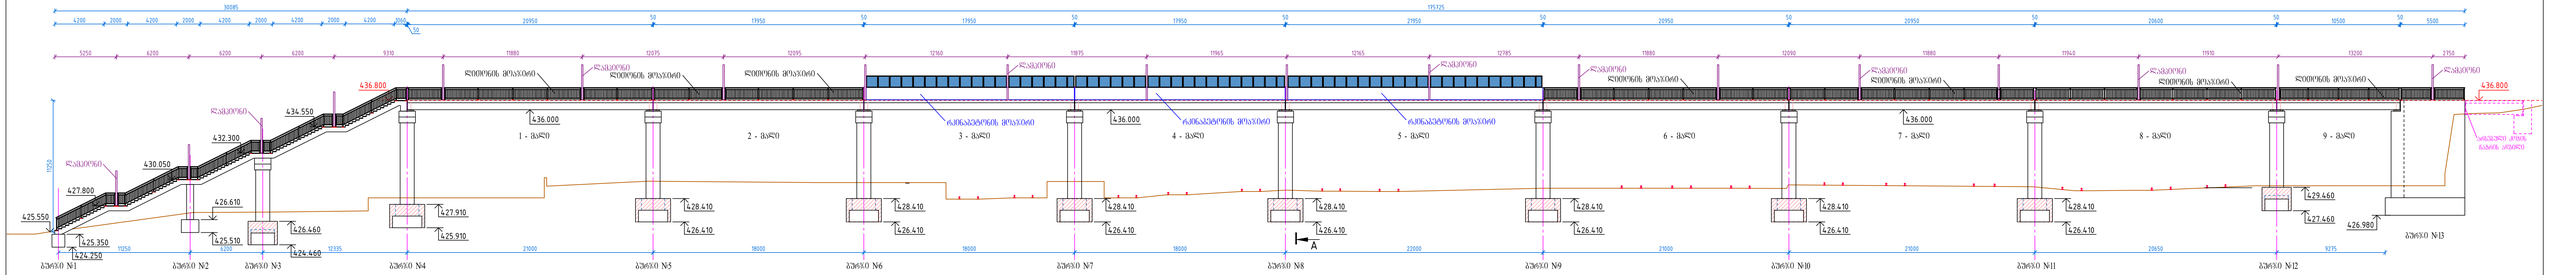

შპს «ავანბეკი»	საპროექტო: ხიდის ფასადი	
შემსრულებელი: შპს «ავანბეკი»		
პროექტის: ქ. თბილისში, ვაზისუბნის მიკრორაიონის ცენტრალური ნაწილის ტერიტორიის ათვისების რეგულირების გეგმის შესაბამისად	პროექტის დეტალური შესწავლის პროექტი	თარიღი: 2023 წელი
	ნახატის ზომა: A3	
	ნახატის ეტაპი: BD	