არსებული ხიდის გეგმა. მ 1:500

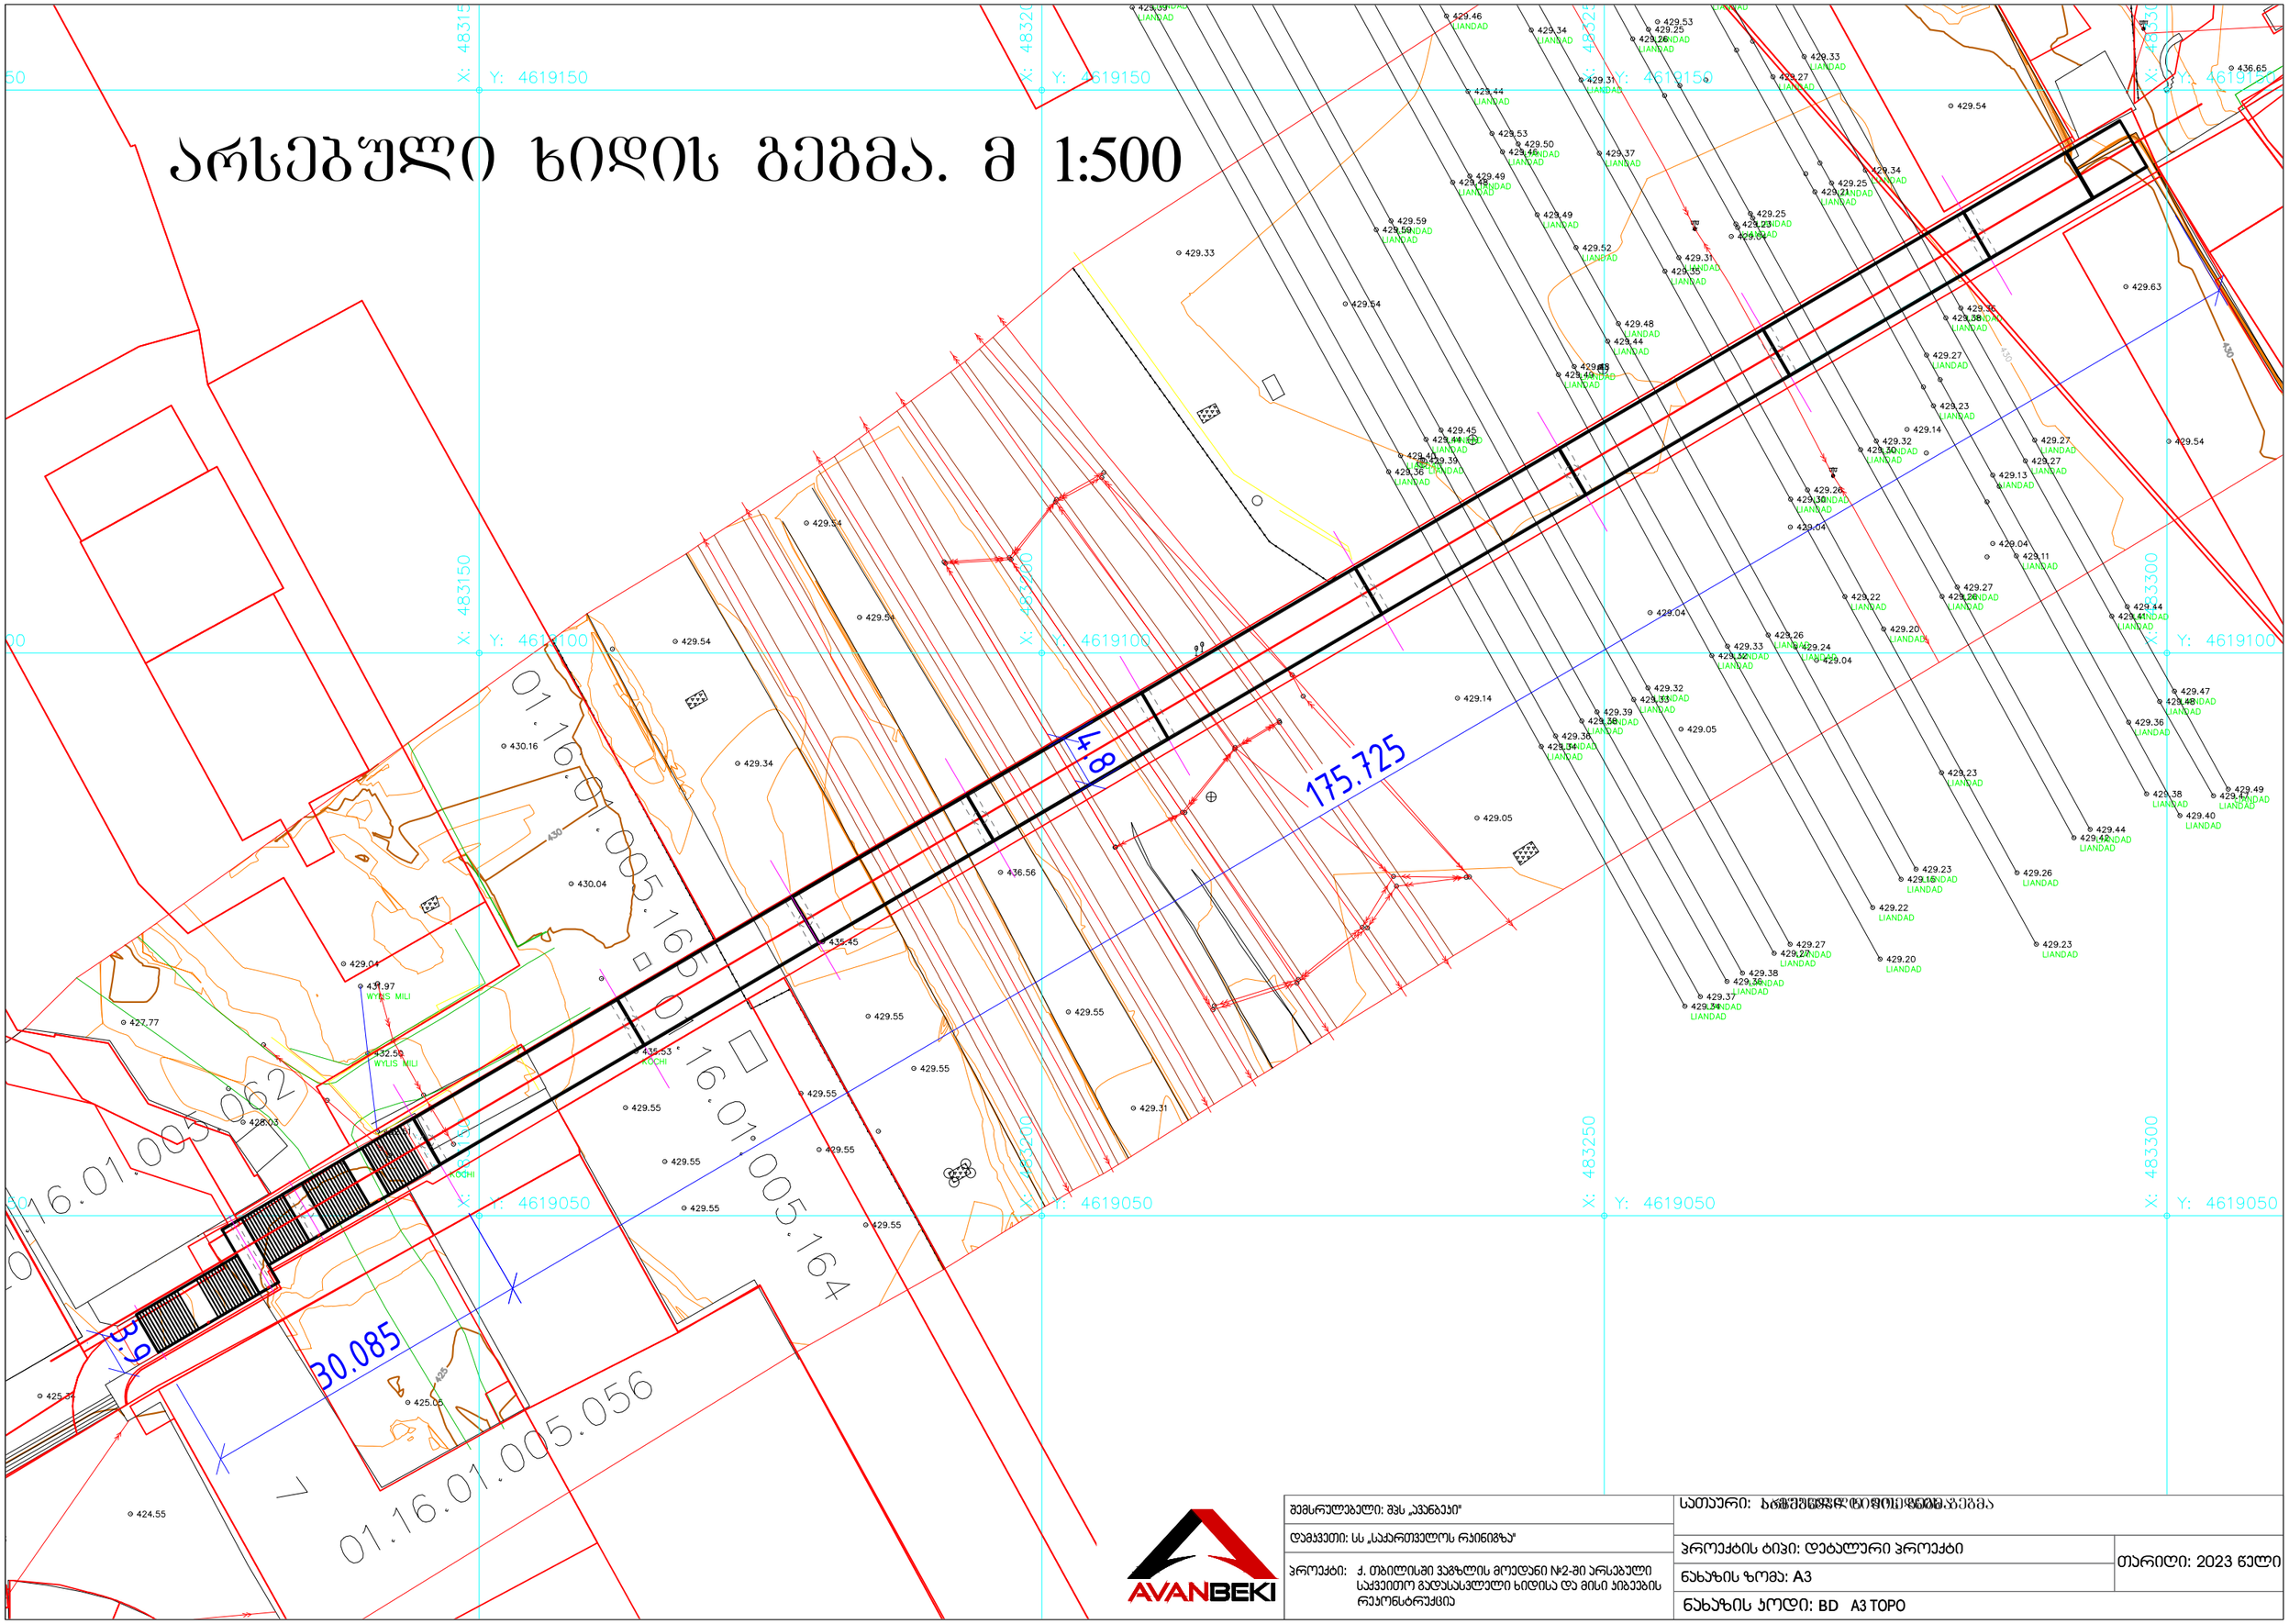

შემსრულებელი: შპს „აკანბეკი“	სათაური: ხიდის გეგმა	
დამკვეთი: სს „საქართველოს რკინიგზა“	პროექტის ტიპი: დეტალური პროექტი	თარიღი: 2023 წელი
პროექტი: ქ. თბილისში ვაგზლის მოედანი №2-ში არსებული საქვეითო გადასასვლელი ხიდისა და მისი პიბეების რეკონსტრუქცია	ნახაზის ზომა: A3	
	ნახაზის კოდი: BD A3 TOPO	

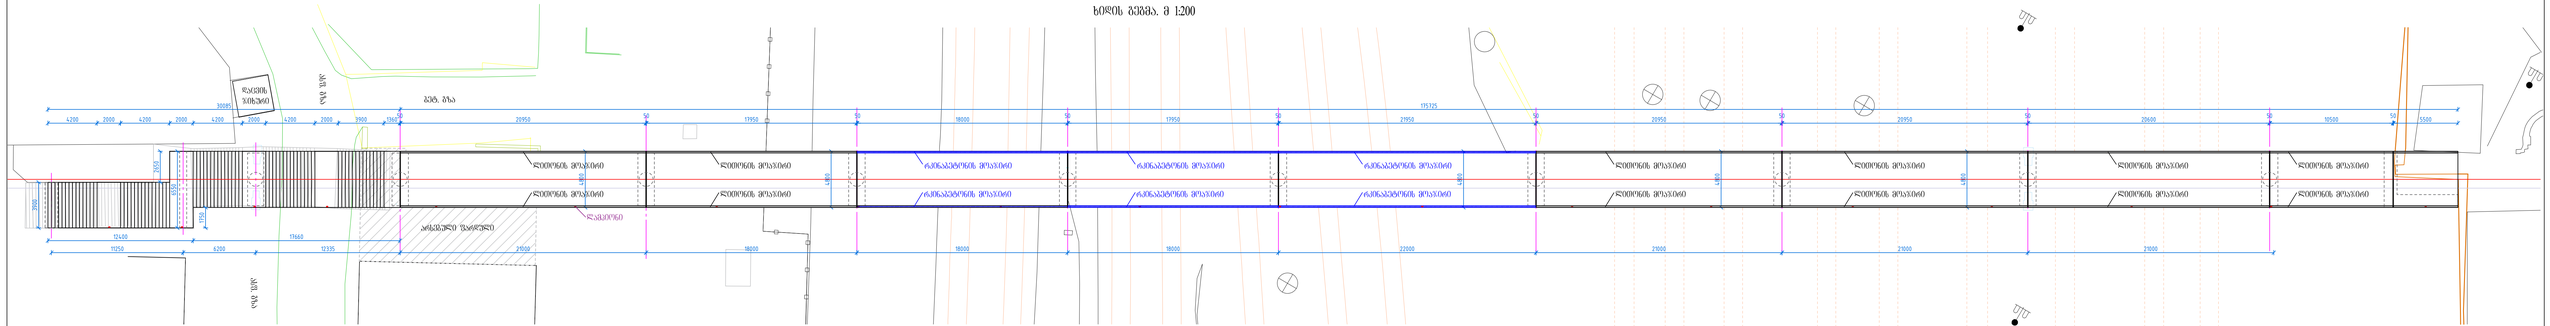

არსებული ფარდული

დაცვის

ჯიხური ასფ. გზა

ბეტ. გზა ასფ. გზა

50

175725

4200 2000 4200 2000 4200 2000 4200 2000 3900 1360

30085

6200 12335 18000 4800

50 17950 50 20950

21000

50
20950 20950 10500

50
20600

21000 21000 21000

50 50 21950

22000

50
17950

18000

18000

18000

50

ხიდის გეგმა. მ 1:200 6550 3900 2650 4800 4800 4800 4800

12400 17660 1750

5500

50

11250

ლითონის მოაჯირი

ლითონის მოაჯირი

ლითონის მოაჯირი

ლითონის მოაჯირი

ლითონის მოაჯირი

ლითონის მოაჯირი

ლითონის მოაჯირი

ლითონის მოაჯირი

ლითონის მოაჯირი

ლითონის მოაჯირი

ლითონის მოაჯირი

ლითონის მოაჯირი

რკინაბეტონის მოაჯირი

რკინაბეტონის მოაჯირი

რკინაბეტონის მოაჯირი

რკინაბეტონის მოაჯირი

რკინაბეტონის მოაჯირი

რკინაბეტონის მოაჯირი

lampioni

ნახაზის ზომა: A3

პროექტის ტიპი: დეტალური პროექტი
თარიღი: 2023 წელი

ნახაზის კოდი: BD

სათაური:

პროექტი: ქ. თბილისში vagzlis მოედანი #2-ში არსებული

საქვეითო გადასასვლელი ხიდისა და მისი კიბეების

რეკონსტრუქცია

შემსრულებელი: შპს `avanbeki"

დამკვეთი: სს `საქართველოს რკინიგზა"

ხიდის გეგმა