ტოპოგრაფიული გეგმა

საძართველო

№
№

დიდმის სასწ. საცდელი მეურნეობა

სიტუაციური ნახაზი

მისამართი: ქალაქი თბილისი, დიდმის სასწავლო საცდელი მეურნეობა

ფართობი: 5612 კვ.მ. არასასოფლო-სამეურნეო საკ.კ 01.72.14.234.013

მოსარგებლე: შ.პ.ს. "ენ სი დი ვაშლიჯვარი"

განყოფილების უფროსი		
მთავარი სპეციალისტი		

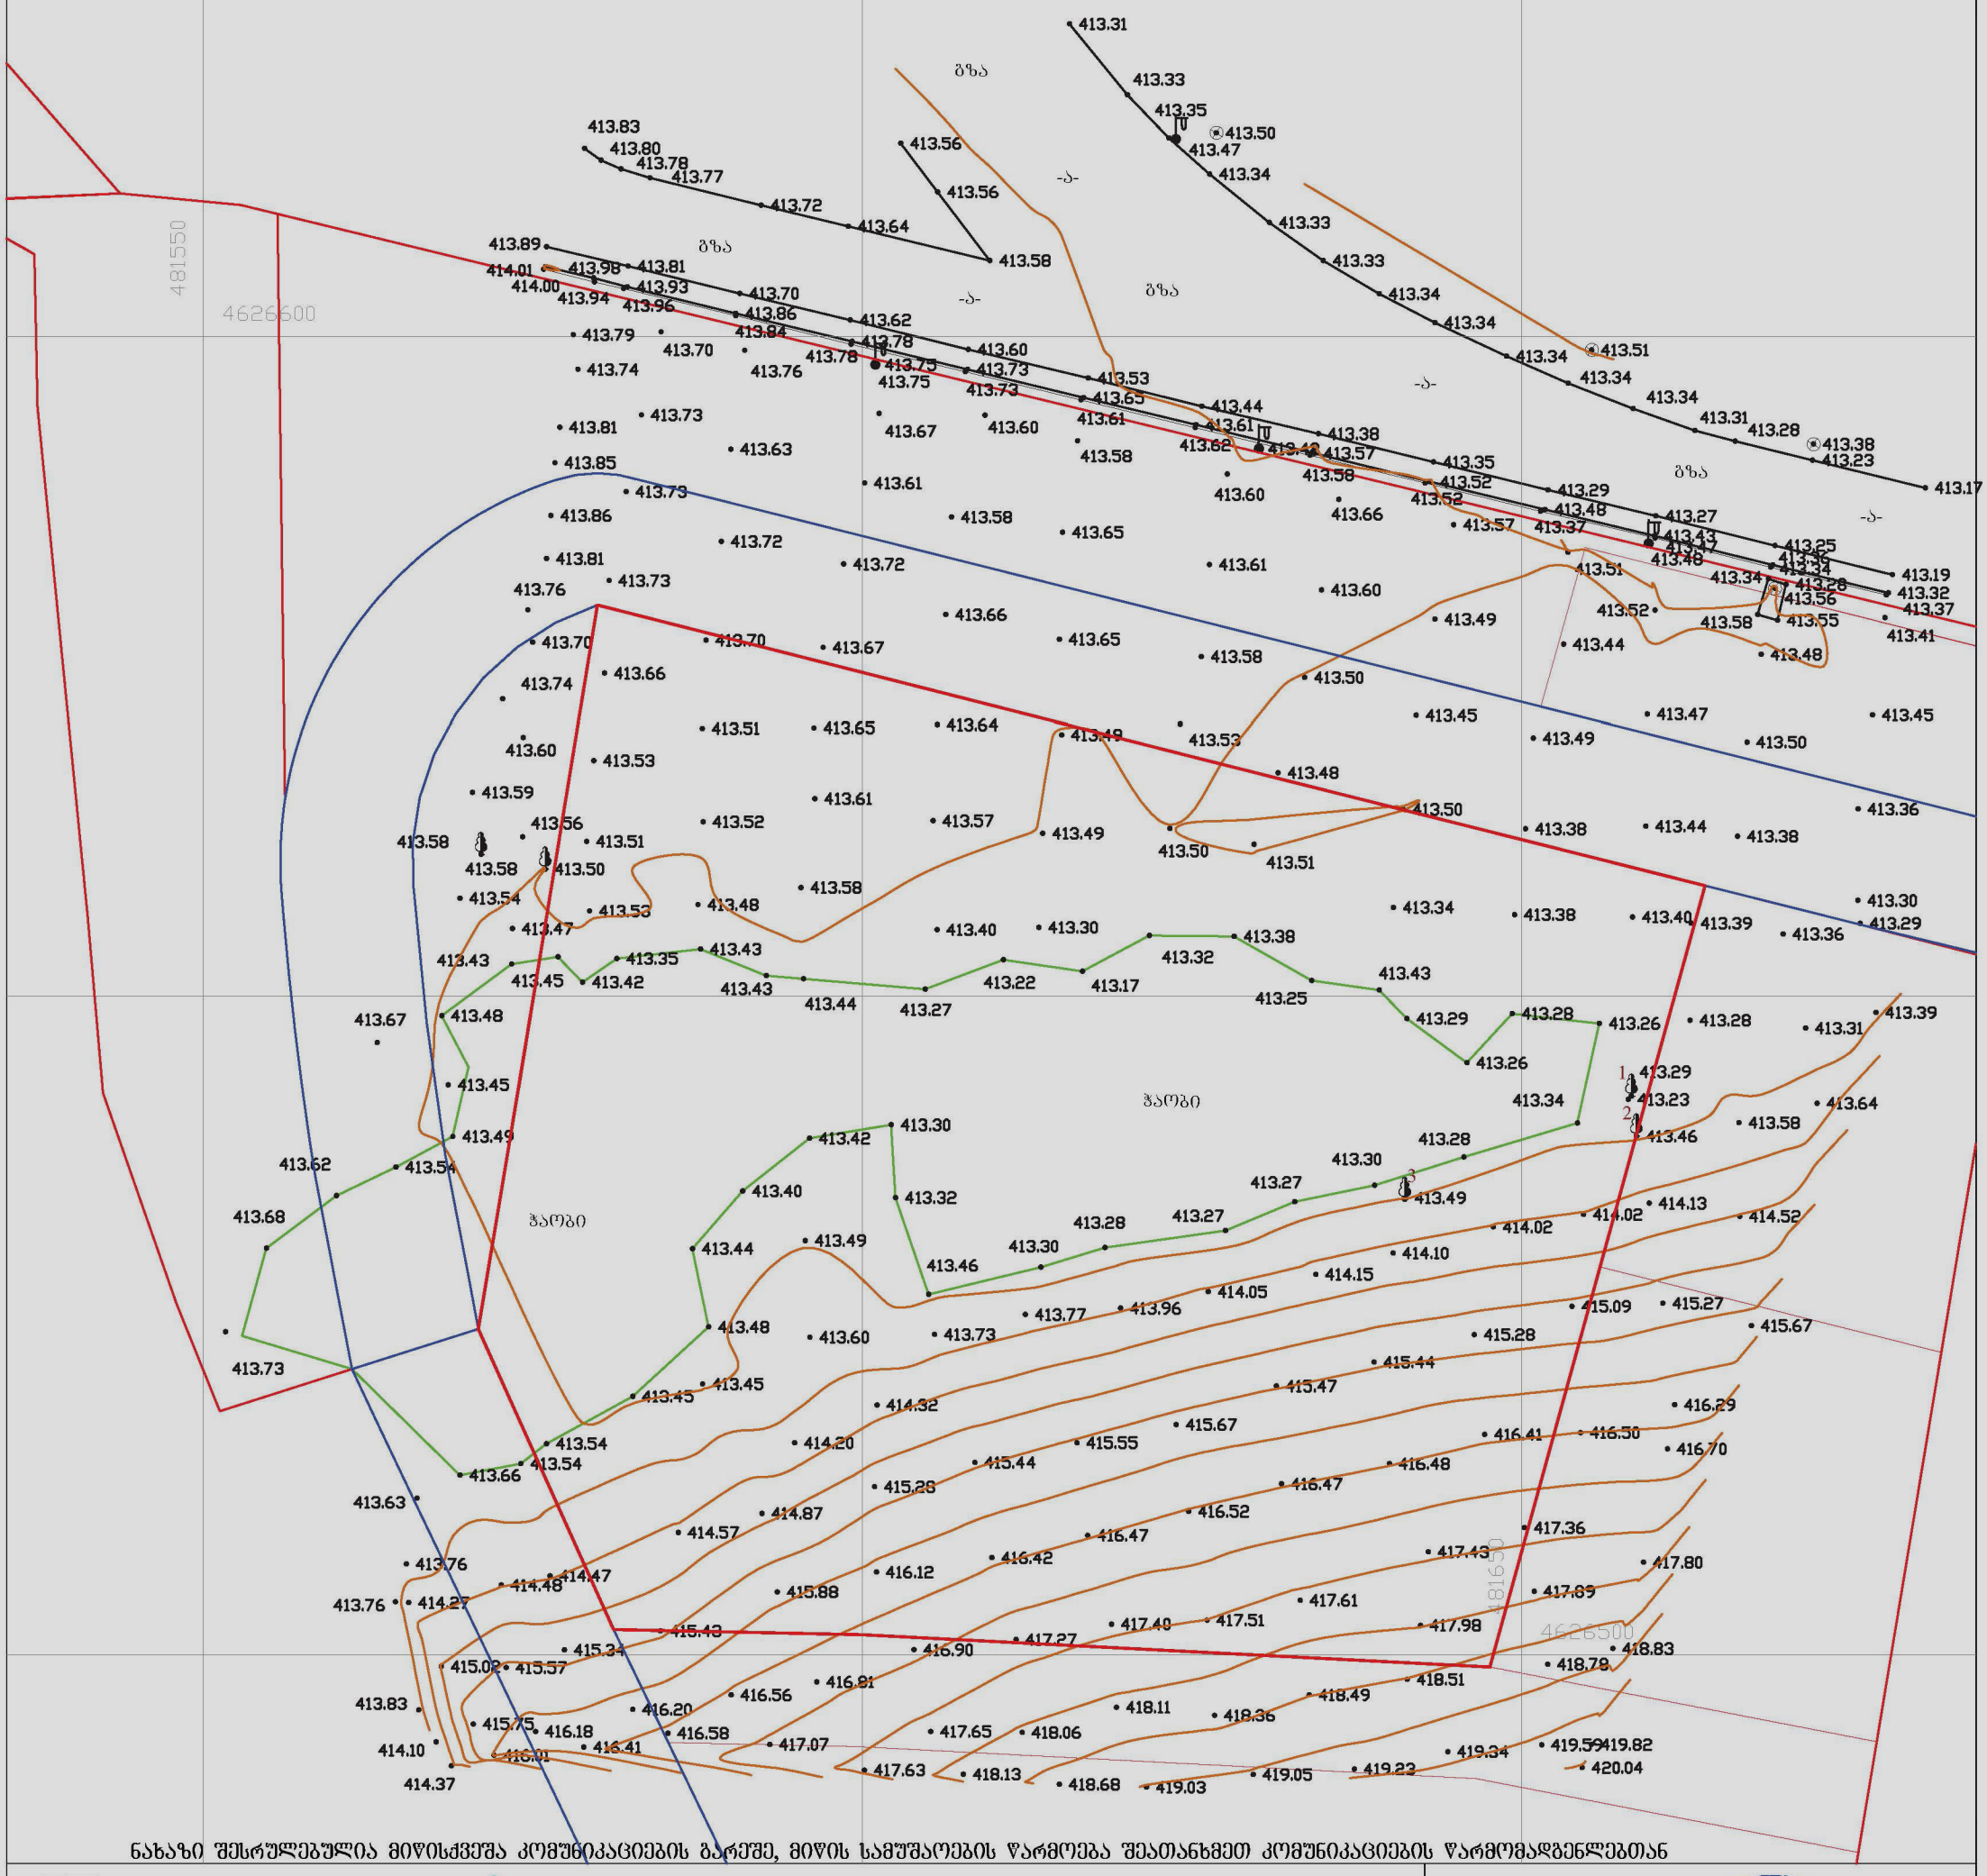

ნახაზი შესრულებულია მიწისქვეშა კომუნიკაციების გარეშე, მიწის სამუშაოების წარმოება შეათანხმეთ კომუნიკაციების წარმომადგენლებთან

პირობითი აღნიშვნები

- შს — საცხ. სახლი
- ას — არასაცხ. სახლი
- ხის ღობე
- ღობე
- ქვის კედელი
- კედელი
- ელ. გადამცემი ხაზი
- სატრანსფორმატორო ჯიხური
- ხეები
- ფარდული
- მშენებარე შენობა
- ბენზოგასამართი
- ფლატე
- რეზერვ. რეზერვუარი
- გარე განათება
- სამეთვალყურეო ჭები
- UTM
- წყალგაყვანილობა
- კანალიზაცია
- სანიაღვრე
- კავშირგაბმულობა
- გაზი
- ელ. ქსელები
- გათბობა
- დრენაჟი
- ბუჩქი

შ.პ.ს. "ფარგო"		
დირექტორი		გ. ქოტაშვილი
შემსრულებელი		გ. ქოტაშვილი
დამკვეთი		შპს "ენ სი დი ვაშლიჯვარი"
მ. 1:500		20.04.2023

FARGO LTD 406172573

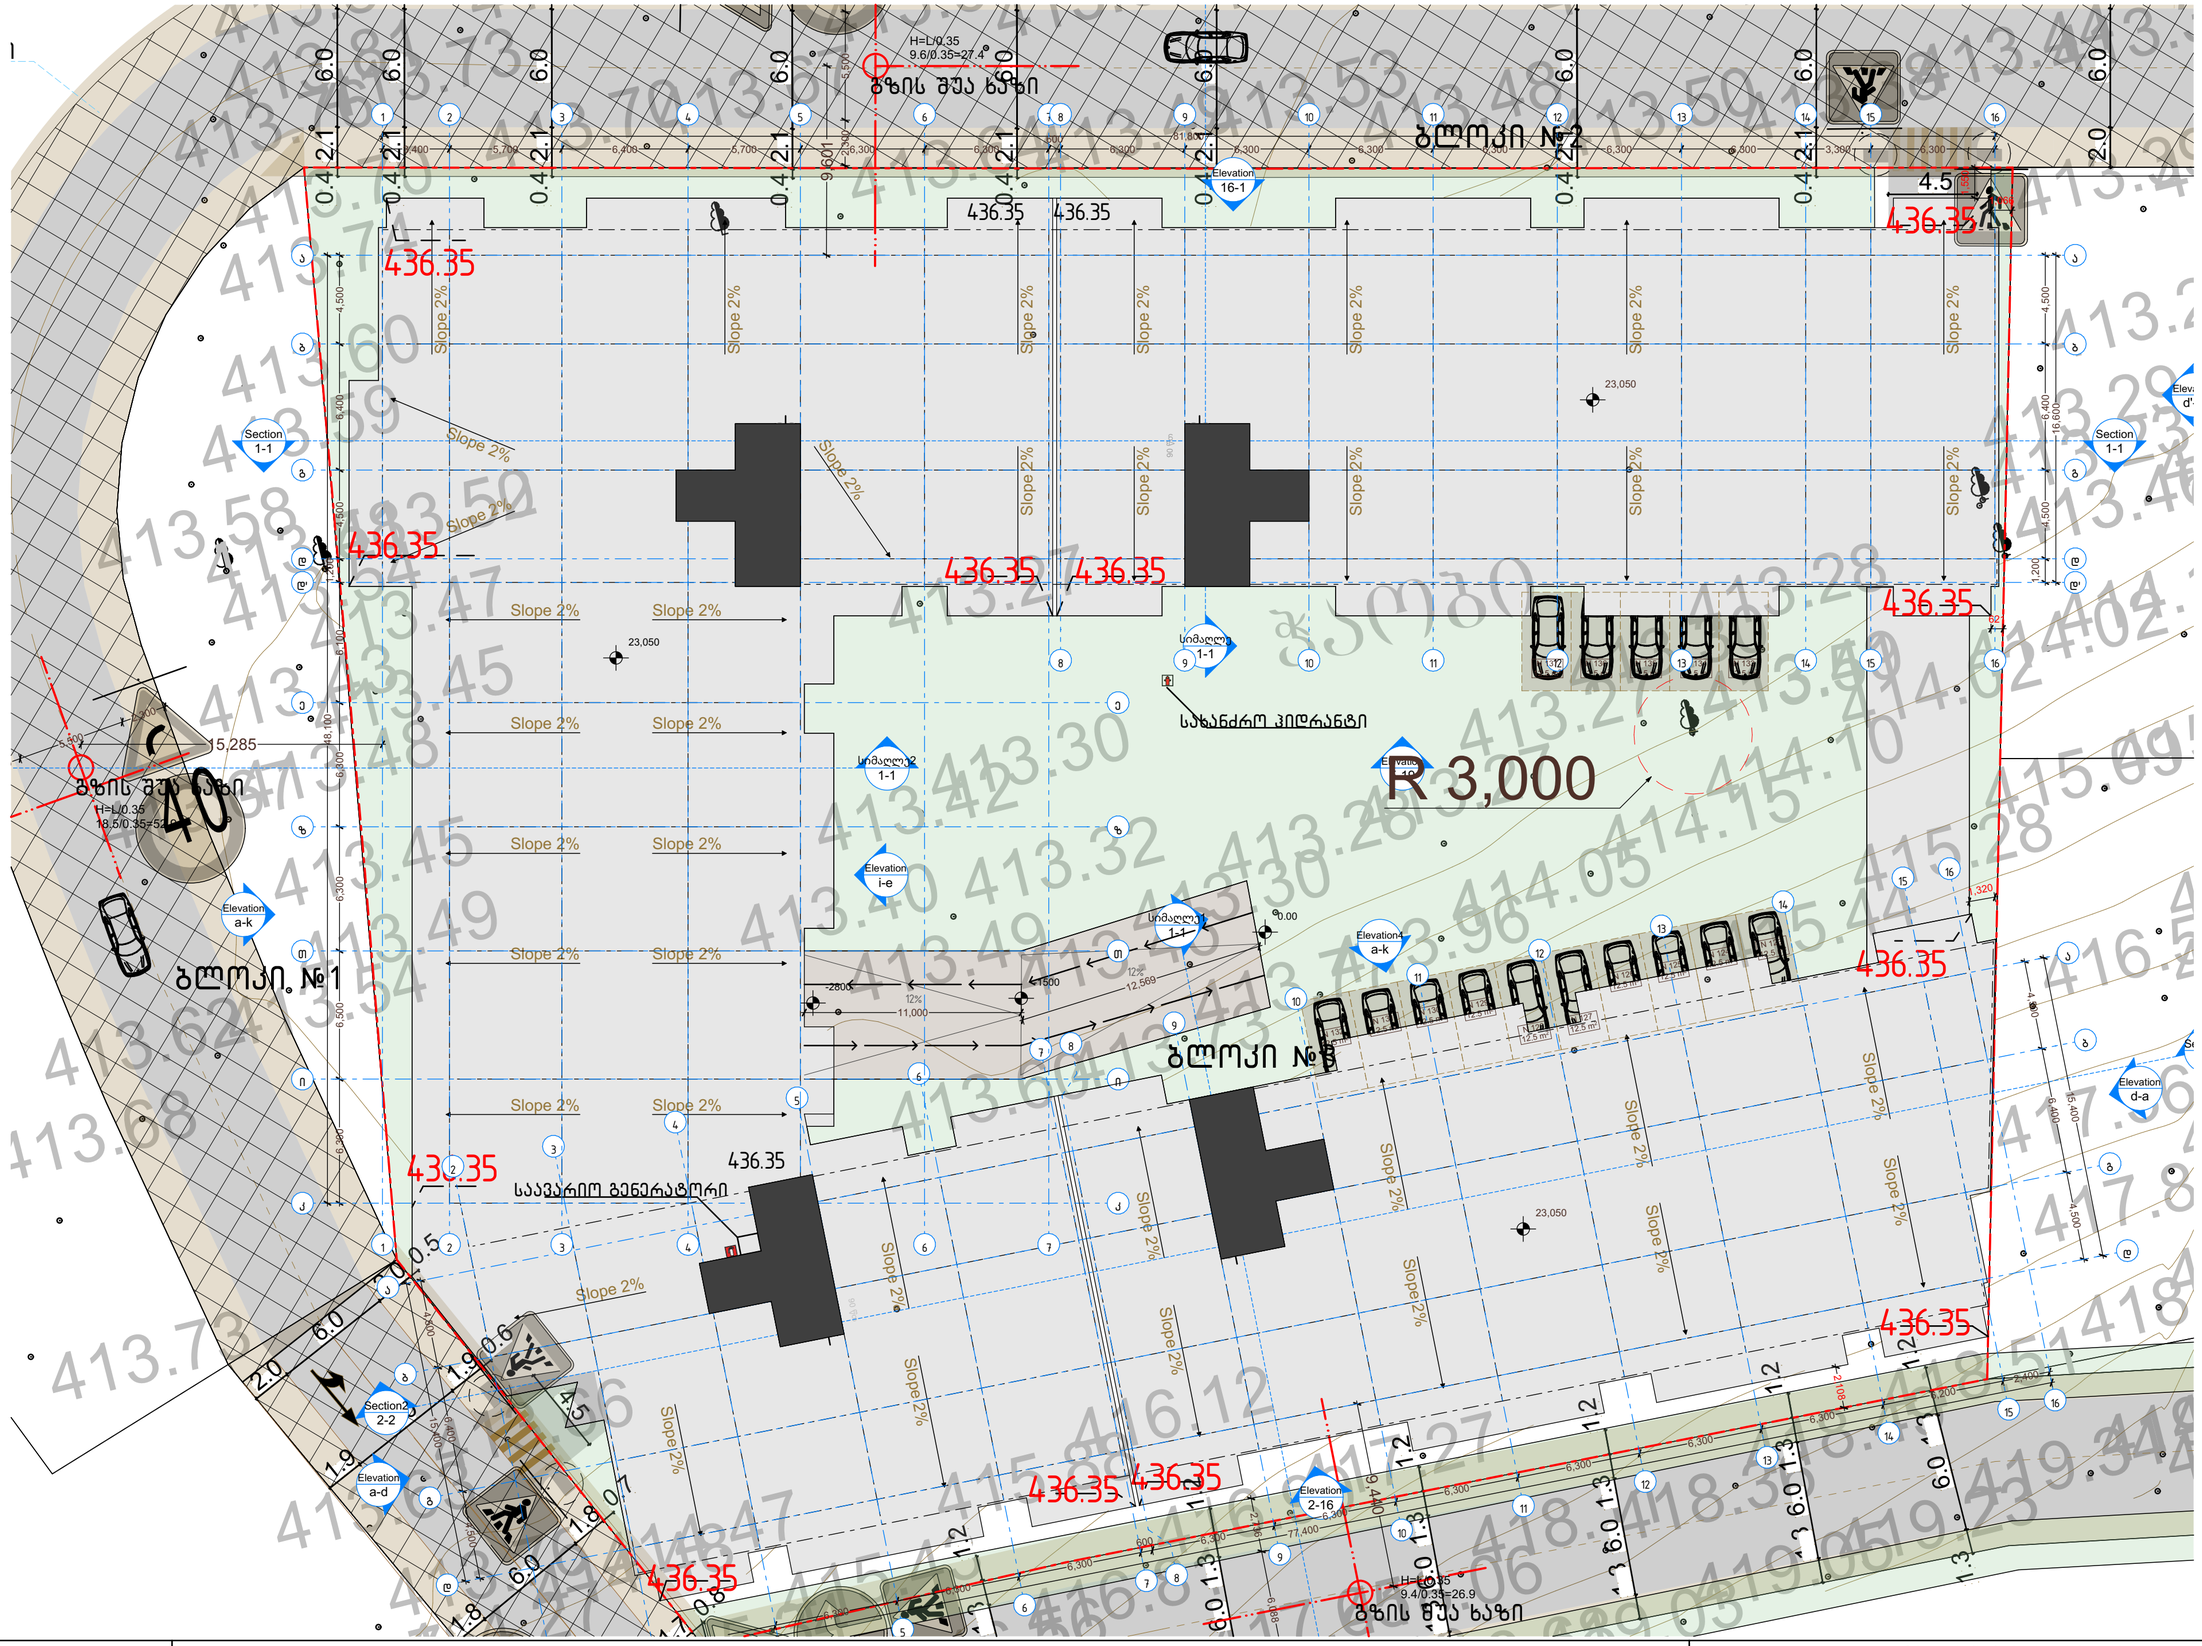

GSPublisherVersion 0.74.100.100

პირობითი აღნიშვნები:

2023

ფორმატი

არქიტექტორი A2

ნაწილი ნაწილის N

თარიღი

მასშტაბი

მისამართი:
ქ.თბილისი, დიღმის სასწავლო საცდელი
მეურნეობა

გვერდი

მრავალბინიანი საცხოვრებელი სახლი

გვარი ხელმოწერა

დირექტორი ა. ზერეკიძე

თანამდებობა

არქიტექტორი

შემსრ. არქიტექტორი A0 A005

ი. ზამბახიძე

დ. პაპიძე

ს/კ 01.72.14.234.013

Waobi

413.86

413.76

413.74

413.59

413.54

413.67

413.73

413.68

413.62413.54

413.49

413.45

413.48

413.58

413.58413.502

418.78

417.89

417.36

418.51 418.49
418.36 418.11

417.27

418.06 417.65

416.90

416.81 416.56

415.57

414.48 414.47
415.34

415.43

415.88

416.12

415.44

415.28

415.09

416.50

416.29

415.27

414.13

413.29

413.23
413.476

414.02 414.02

413.28
413.30
414.10
414.15

413.27
413.27

414.05 413.96

413.28
413.30
413.77
413.73

413.46

413.60

413.49

413.32

413.30 413.42
413.40

413.66
413.63
413.76
413.76414.27

418.13418.68419.03

419.05419.23

419.34419.59

420.04

419.82

418.83

417.80

416.70

414.52

413.58

413.36

413.38 413.44
413.39

413.28

413.50

413.38

413

413.4

413.

413.48

413.5

413.53

413.27

413.64413.49

413.66

413.65

413.

413.67 413.70

413.72
413.73

413.43

413.45

413.47

413.60

413.70

413.81

413.5149
40

4

4.5
6.0 2.1 0.4

1.8

6.0

1.8 0.7

2.0

6.0

2.0 0.5

4.5

0.6 1.9
6.0

1.9

1.7 0.8

1.3

1.2
1.3

6.0

1.3

1.2

1.2

1.3

6.0

1.2

1.3

6.0
1.3

1.2

1.3

6.0
1.3

1.2

1.3

6.0
1.3

2.0

6.0

6.0

2.1 0.4

6.0 2.1 0.4

6.0 2.1 0.4

6.0 2.1 0.4

6.0 2.1 0.4

6.0 2.1 0.4

6.0 2.1 0.4

1,000

2,200
90 წთ

1,000

2,200
90 წთ

2,200

1,000

90

წთ

2,200

900

90

წთ

Slope 2%

Slope 2%

Slope 2%

Slope 2%

Slope 2%

Slope 2%

Slope 2%

Slope 2%

Slope 2%

Slope 2%

Slope 2%

Slope 2%

Slope 2%

Slope 2%

Slope 2%

Slope 2%

Slope 2%

Slope 2%

Slope 2%

Slope 2%

Slope 2%

Slope 2%

Slope 2%

Slope 2%

Slope 2%

Slope 2%

Slope
2%

Slope
2%

Slope
2%

Slope
2%

Slope
2%

Slope
2%

Slope
2%

Slope
2%

Slope
2%

Slope
2%

Slope
2%

Elevation
a-k

Elevation
2-16

Elevation
16-1

Elevation
d'-a

Elevation
i-e

Elevation4
a-k

Elevation
5-19

Elevation
d-a

Elevation
a-d

Section
1-1

Section
1-1

Section2
2-2

Section2

სიმაღლე
1-1

სიმაღლე1
1-1

სიმაღლე2
1-1

1,066

1,550

621

1,320

2,108

81,800
3,400 5,700 6,400 5,700 6,300 6,300

600
6,300 6,300 6,300 6,300 6,300 6,300 3,300 6,300

6,300 6,500 6,300 6,300 6,100

1,200

4,500 6,400 4,500
48,100

4,500

6,400

4,500

15,400

6,300

6,300

6,300

600

6,300

6,300

6,300

6,300

6,300

6,300

6,200

2,400

77,400

4,500

6,400

4,500

15,400

1,200

4,500 6,400 4,500

16,600

15,285

9,440

9,601

2,300 5,500 2,236

2,250

5,500

2,300

2,736

6,088

11,000

12,569

23,050

23,050

23,050

0.00

-2800 -1500

R 3,000

gzis Sua xazi

gzis Sua xazi

gzis Sua xazi

H=L/0.35
9.6/0.35=27.4

H=L/0.35
9.4/0.35=26.9

H=L/0.35
18.5/0.35=52.9

436.35

436.35 436.35 436.35

436.35

436.35 436.35

436.35 436.35

436.35

436.35 436.35

436.35

436.35

12%

12%

saavario generatori

saxanZro hidranti

436.35

N 123
12.5 m2

N 124
12.5 m2

N 125
12.5 m2

N 126
12.5 m2

N 127
12.5 m2

N 128
12.5 m2

N 129
12.5 m2

N 130
12.5 m2

N 131
12.5 m2

N 132
12.5 m2

N 133
12.5 m2

N 134
12.5 m2

N 135
12.5 m2

N 136
12.5 m2

bloki #1

bloki #2

bloki #3

servituti

2

3

4

5

5

6

6

7

7

9

9

10

10

11

11

12

12

13

13

14

14

15

15

16

16

8

8

d

d

g

g

b

b

a

a

k k

i i

T T

z z

e e

d' d'

g g

b b

a a

d d

1

1

2

2

3

3

4

4

5

5

6

6

7

7

8

8

9

9

10

10

11

11

12

12

13

13

14

14

15

15

16

N 137 16
12.5 m2

419.82

სახანძრო მილდგარი

ხელის ცეცხლმაქრი

სახანძრო მისაერთებელი

კვამლისმორეაგირე მაუწყებელი
ავტოსაშხეფი სისტემა

ხელით სამართავი
სახანძრო განგაშის ღილაკი

წყლის დასალევი შადრევანი

კვამლის ავტომატური აღმომჩენი

დამკავებელთა შეტყობინების
სისტემა
ორმხრივი კავშირის სისტემა

FIRE ALAM

სახანძრო სომბოლოს აღმიშვნელი ავტოსაშხეფი სისტემა
ალტერნატიული ავტოსაშხეფი
სისტემა
ავარიული განათება
საავარიო განათება

სართულის ამოსაცნობი ნიშანი

ჰაერის დაწნევის სისტემა
მექანიკური განიავება
ხმოვანი განგაშის სისტემა
სახანძრო ჰიდრანტი
მიკროავტობუსის პარკინგთან
მისაწვდომი გასასვლელი ნიშანი

ნიშანი საგანგებო ვითარებაში
ფართობის გამოყენების შესახებ

სართულის
აბრა
თავშესაფრის
გამოყენების
წესები

შშმპ
გასასვლელი

თავშესაფრის ფართობის ნიშანი
გასასვლელის ნიშანი ბრაილით
გასასვლელის აღმნიშვნელი
განათებული ნიშანი

ფართობის გამოყენების შესახებ

თავშესაფრის
ფართობი
გასასვლელი
EXIT

1:250