არსებულისა და საპროექტო ხიდის გეგმა. მ 1:500

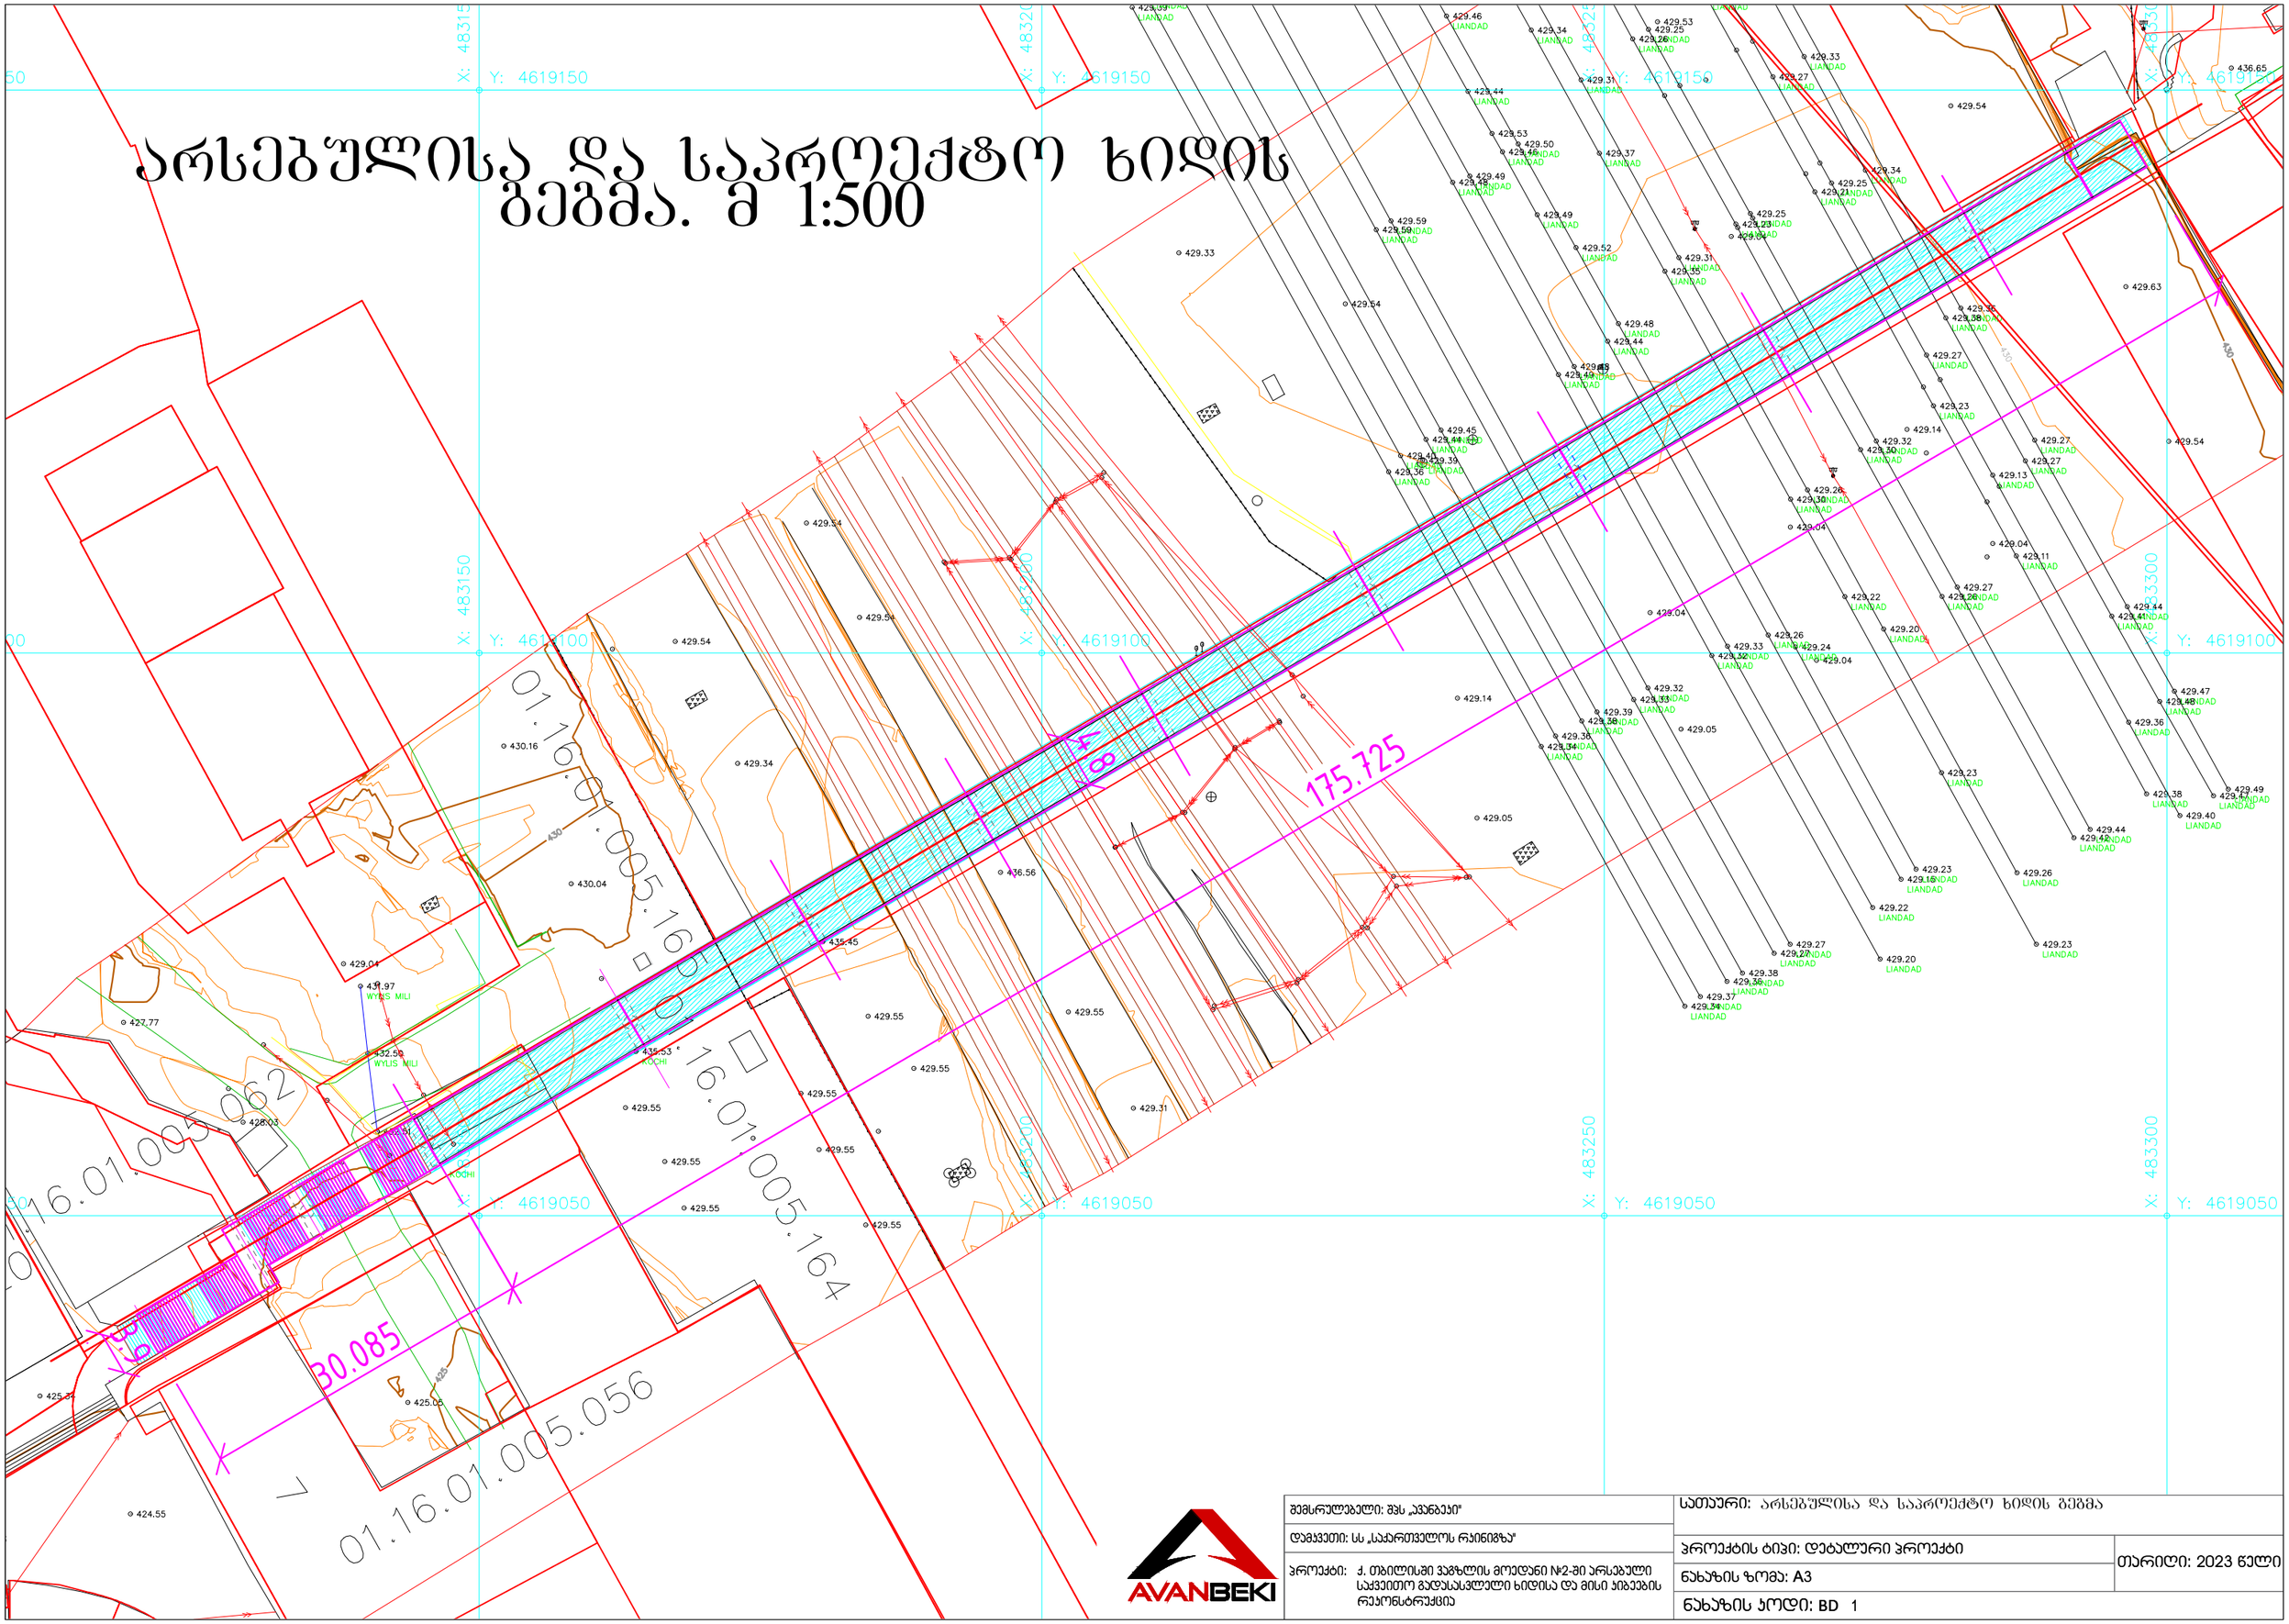

შემსრულებელი: შპს „აპანბეკი“	სათაური: არსებულისა და საპროექტო ხიდის გეგმა	
დამკვეთი: სს „საქართველოს რკინიგზა“	პროექტის ტიპი: დეტალური პროექტი	თარიღი: 2023 წელი
პროექტი: ქ. თბილისში ვაგზლის მოედანი №2-ში არსებული საქვეითო გადასასვლელი ხიდისა და მისი პილონების რეკონსტრუქცია	ნახაზის ზომა: A3	
	ნახაზის კოდი: BD 1	