

# საპროექტო ხიდის გეგმა. მ 1:500

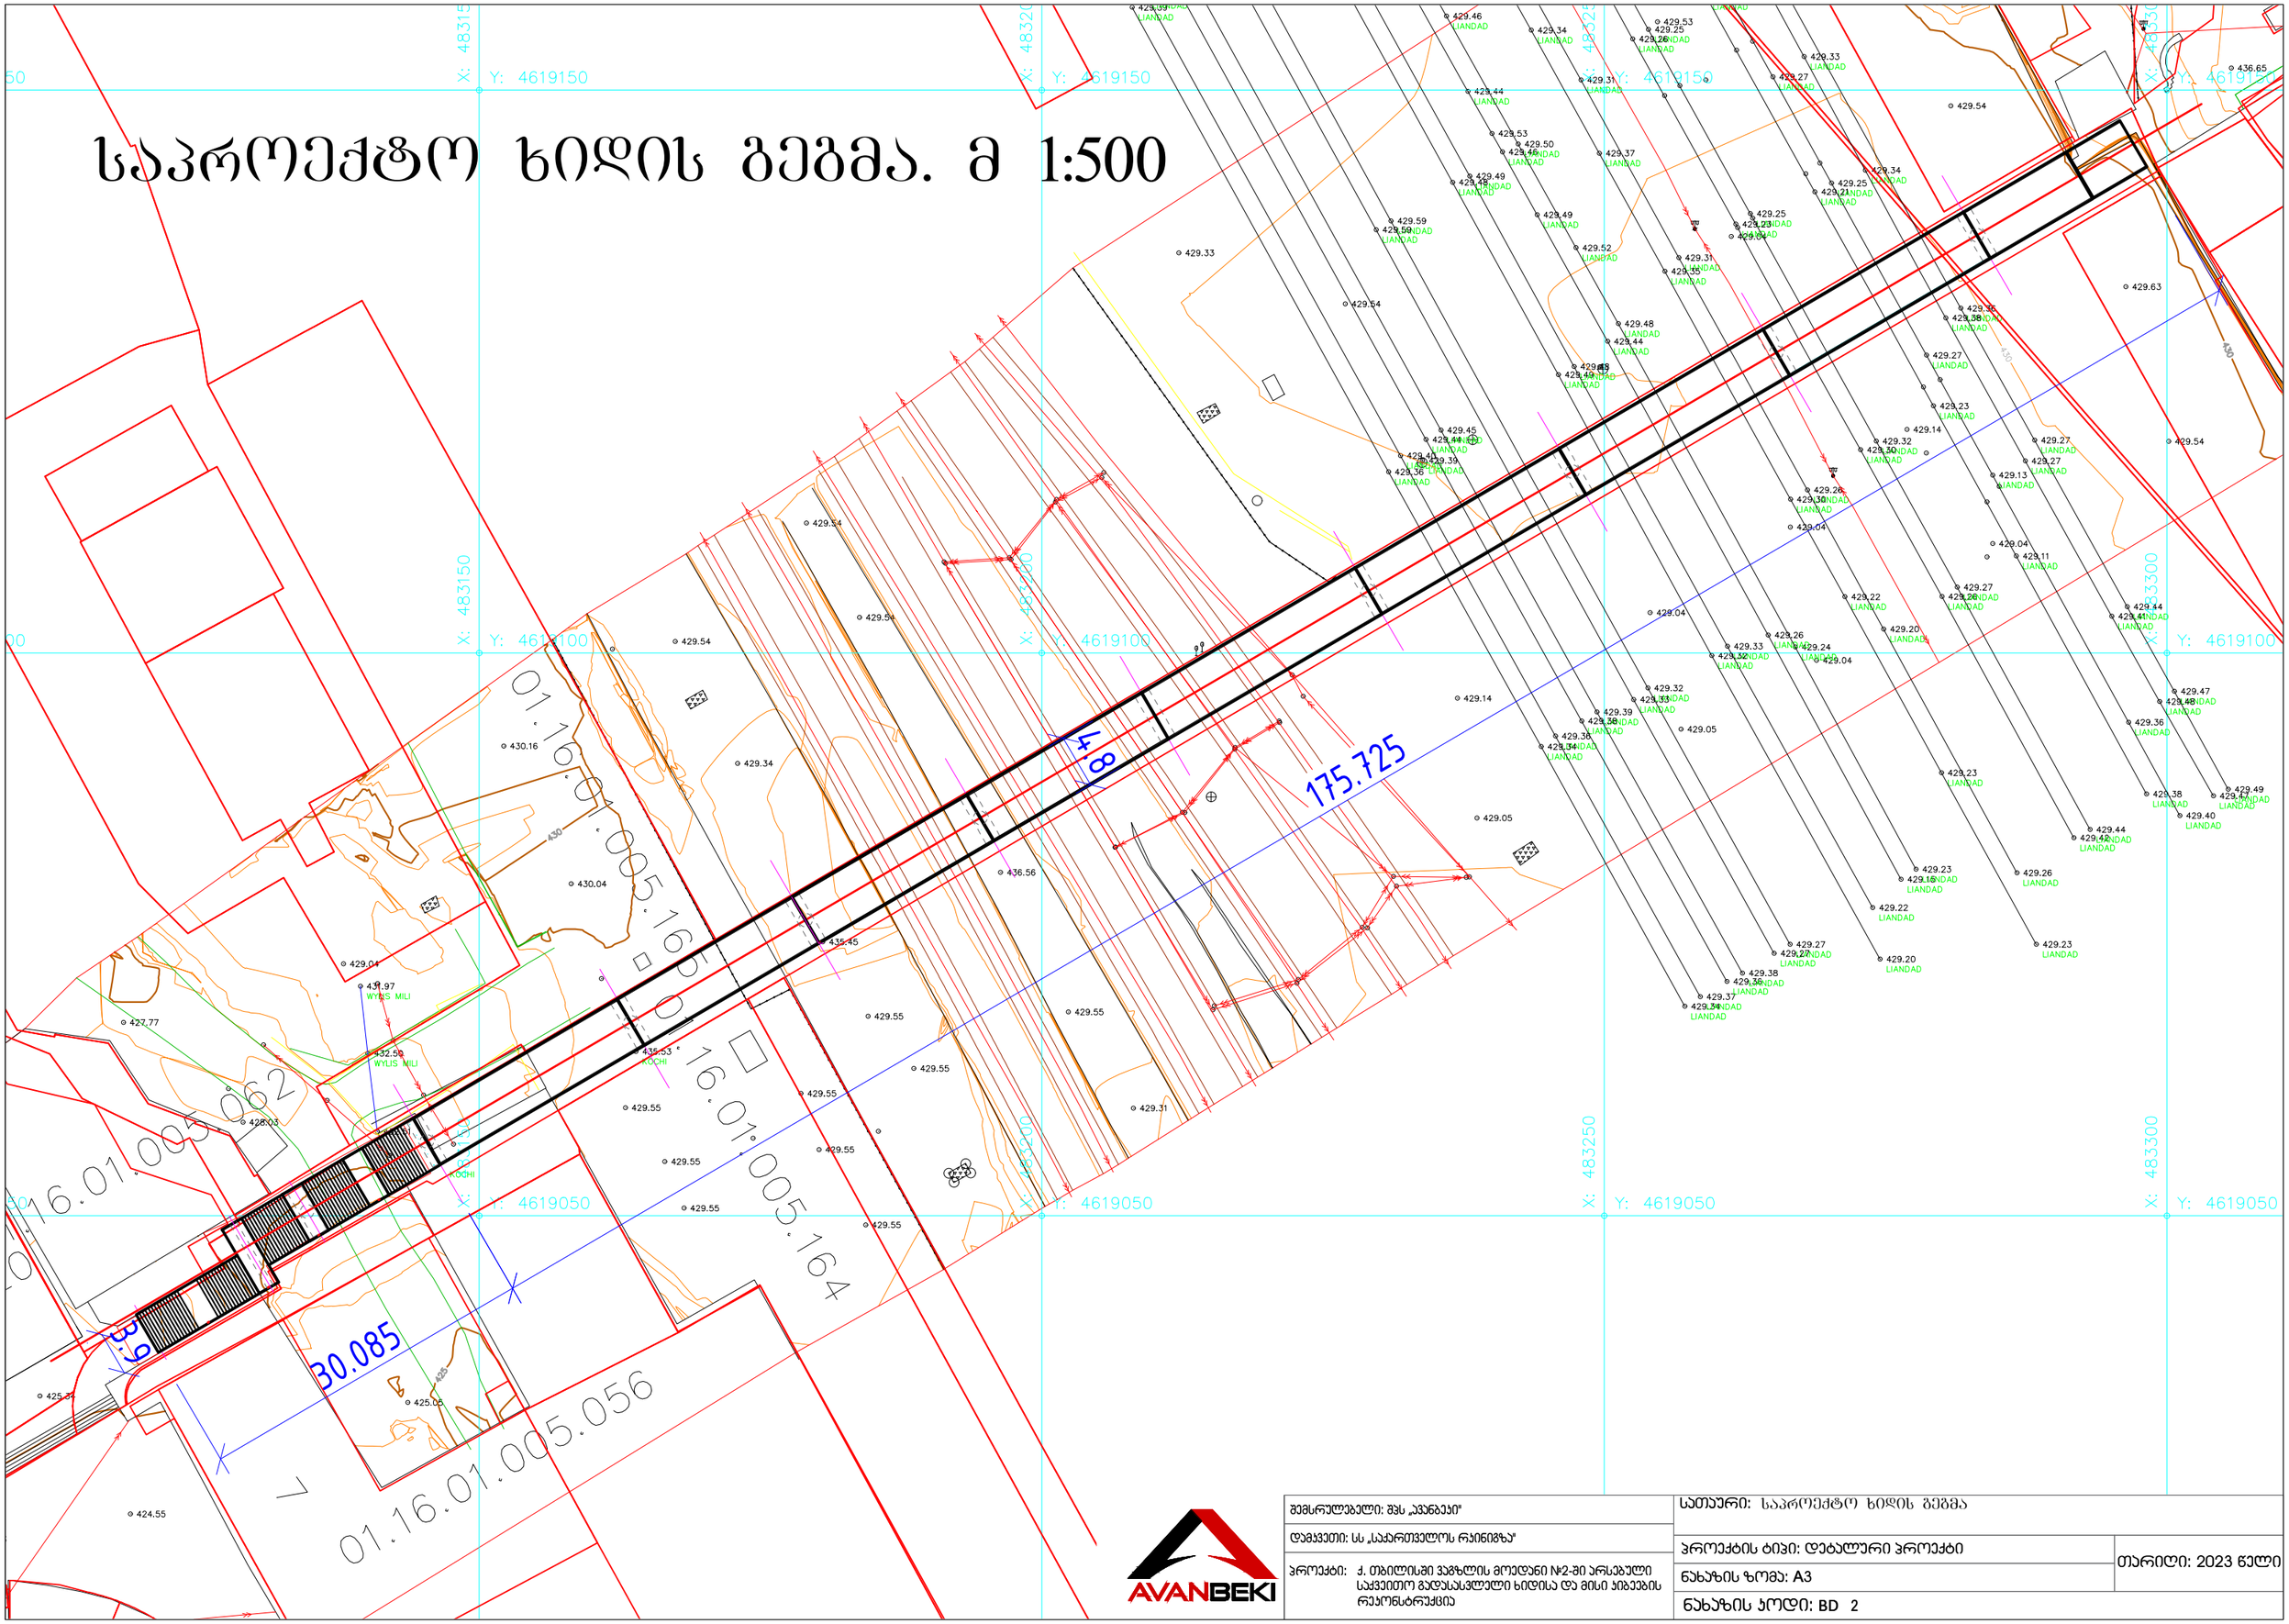


| | | |
|---|---|---|
| შემსრულებელი: შპს „აპანბეკი“ | სათაური: საპროექტო ხიდის გეგმა | |
| დამკვეთი: სს „საქართველოს რკინიგზა“ | პროექტის ტიპი: დეტალური პროექტი | თარიღი: 2023 წელი |
| პროექტი: ქ. თბილისში ვაგზლის მოედანი №2-ში არსებული საქვეითო გადასასვლელი ხიდისა და მისი პიბეების რეკონსტრუქცია | ნახაზის ზომა: A3 | |
| | ნახაზის კოდი: BD 2 | |

# არსებული ხიდის გეგმა. მ 1:500

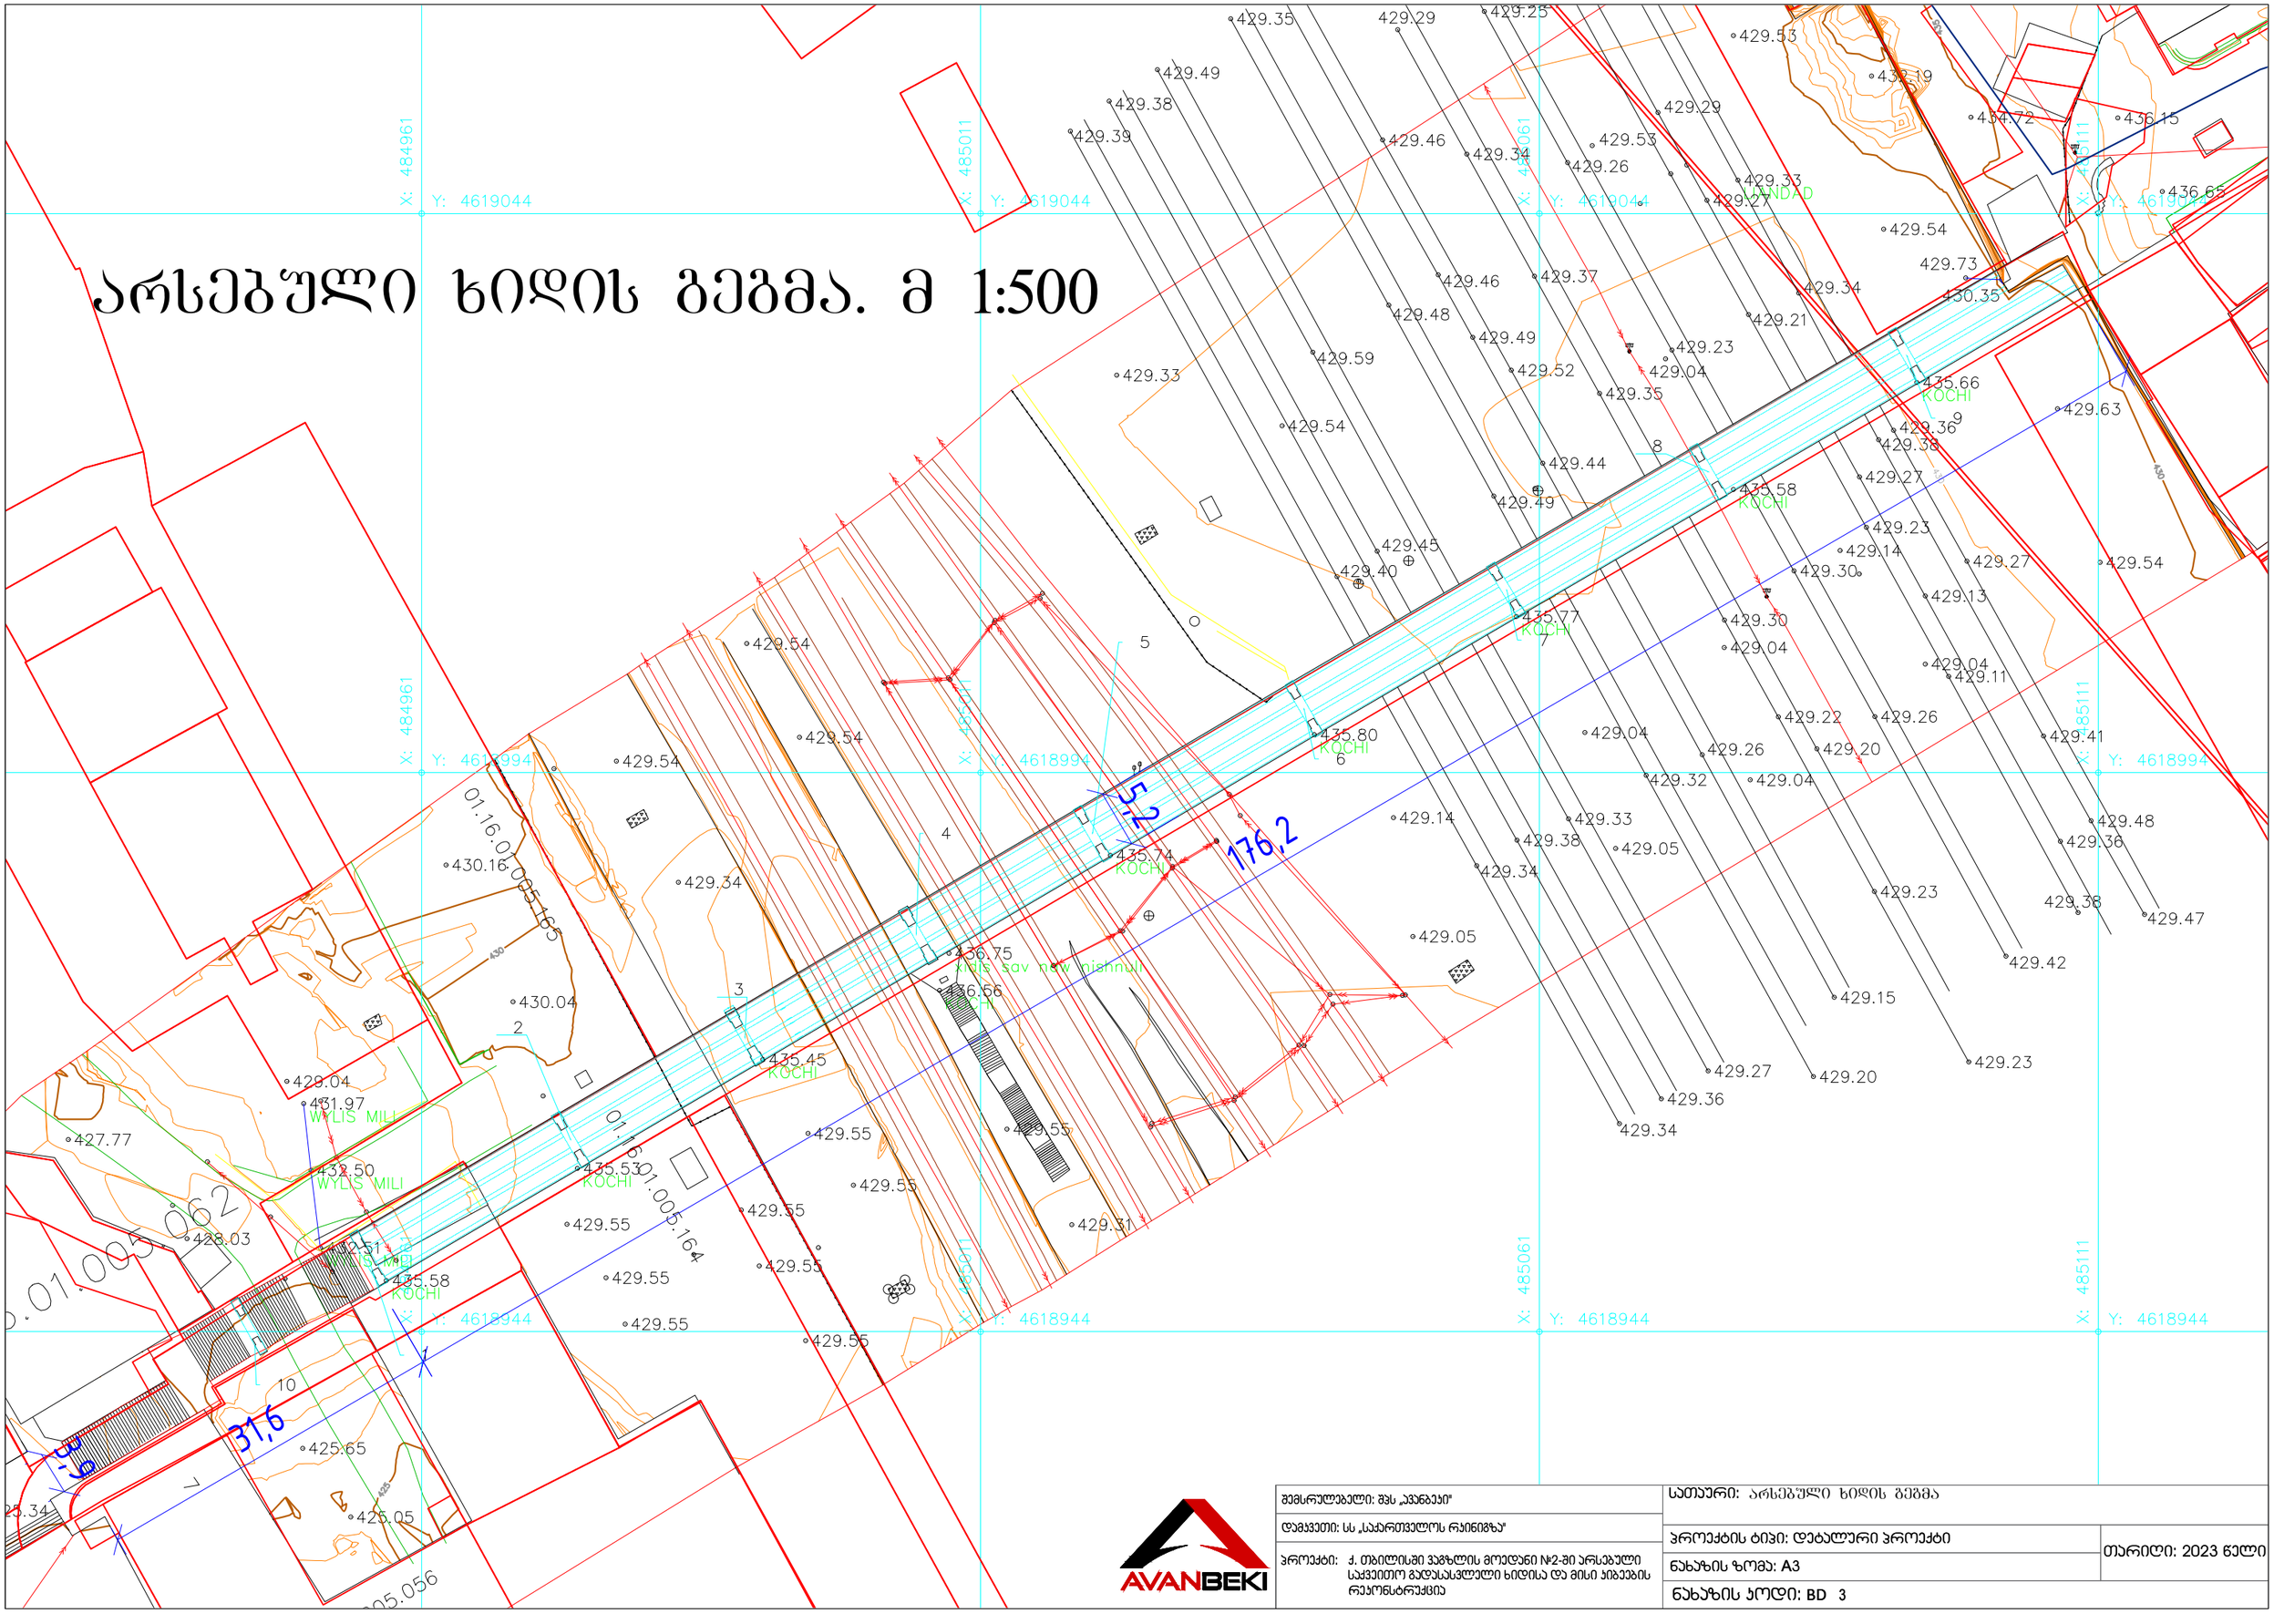


| | |
|---|---|
| შემსრულებელი: შპს „აკანგეი“ | სათაური: არსებული ხიდის გეგმა |
| დამკვეთი: სს „საქართველოს რკინიგზა“ | პროექტის ტიპი: დეტალური პროექტი / თარიღი: 2023 წელი |
| პროექტი: ქ. თბილისში ვაგზლის მოედანი №2-ში არსებული საქვეითო გადასასვლელი ხიდისა და მისი პიბეების რეკონსტრუქცია | ნახაზის ზომა: A3 |
| | ნახაზის კოდი: BD 3 |

AVANBEKI