საჭართველო

ქალაქი თბილისი, ავლაბრის იასაკიანის ქუჩის ჩიხი №11 300,კვ.მ არასასოფლო-სამეურნეო დანიშნულების ს/კ №01.11.17.006.677 მიწის ნაკვეთის ტოპოგრაფიული

გეგმა

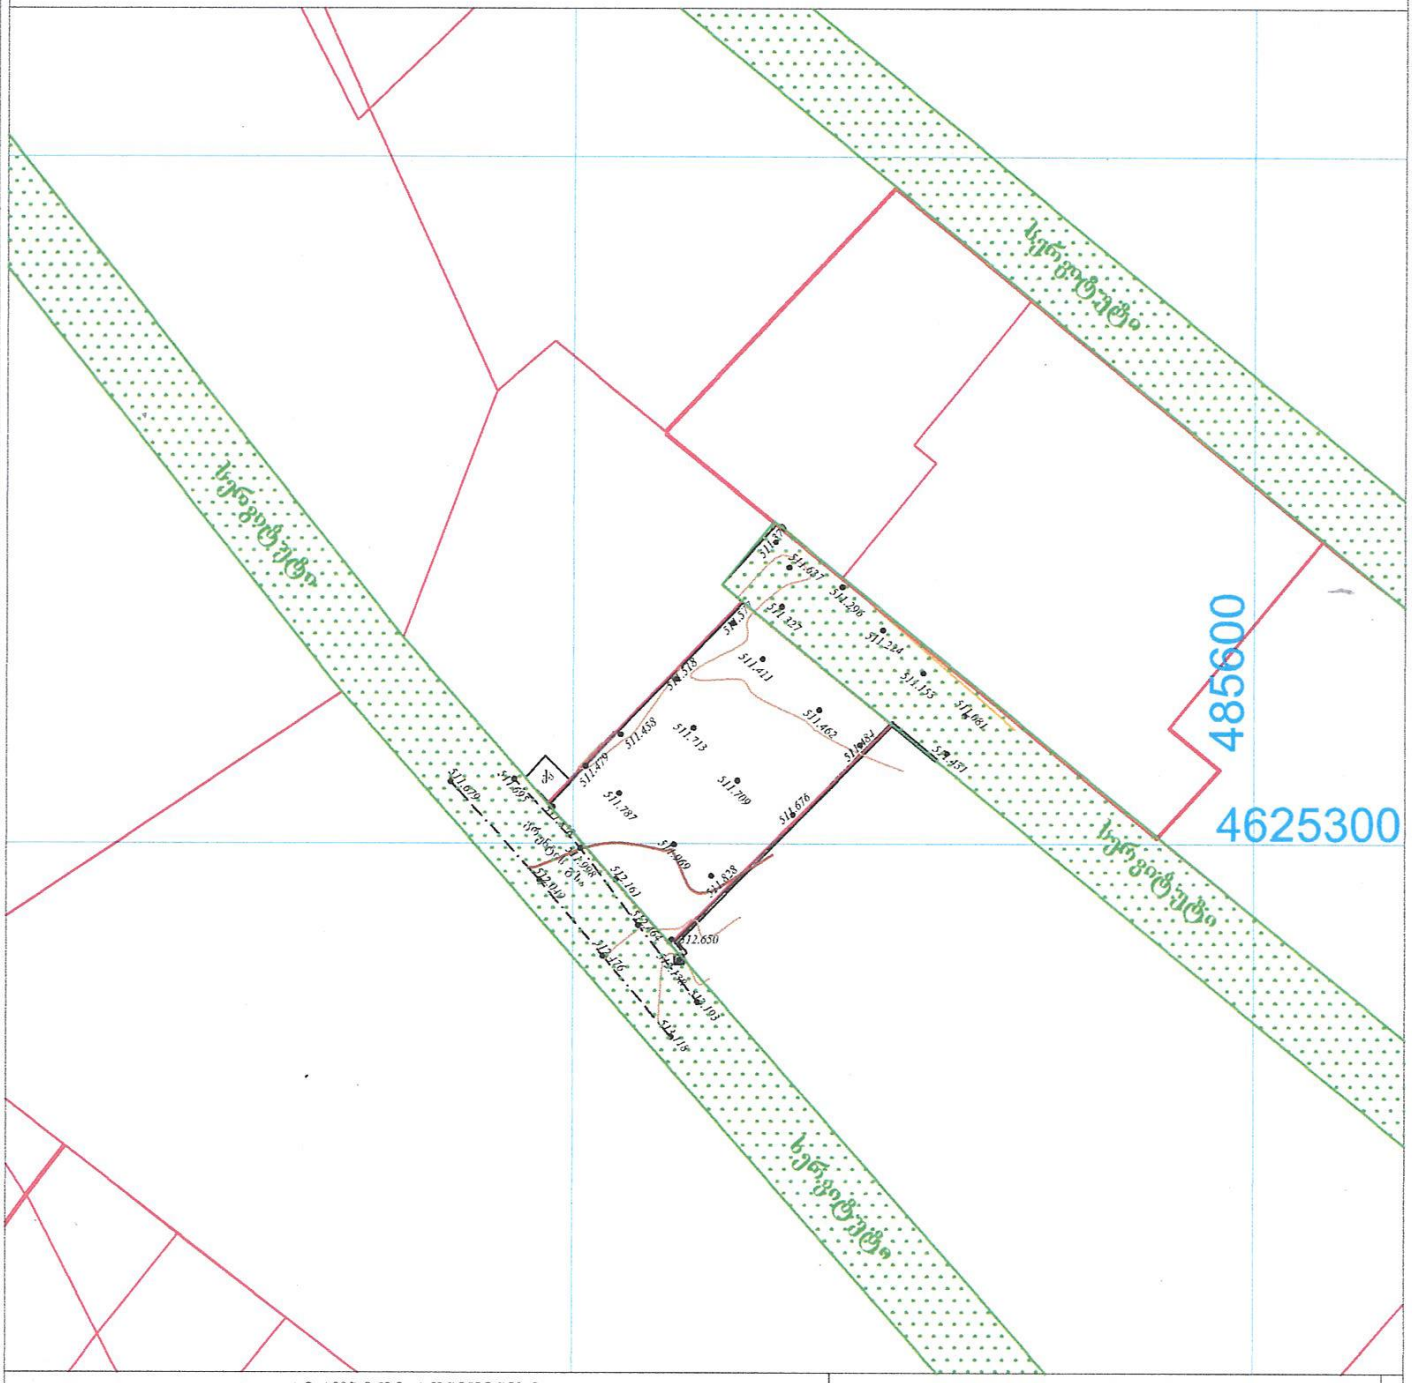

პირობითი აღნიშვნები

WGS 1984-ის კოორდინატთა სისტემის UTM პროექცია

ს/ხ	საკად. შენობა	ბორდიული	ჭიშკარი
ა/ხ	არასაკად. შენობა	ხის ღობე	ბაგირი
	ფარდული	ქვის კედელი	წყალგაყვანილობა
	მშენებარე შენობა	ძეძვილი	კავშირგაბმულობა
	საბრუნავი ჯაჭვით დაცული	ფლატე	ელ. ქსელები
	ხვედრი	რკინიგზა	ბუნებრივი აირი
		სამოვარული ჯგუფი	საქრწყავი ინფრასტრუქტურა
		ელ. გადამცემი ხაზი	ინტერნეტ ქსელი

შენიშვნა:1) ნაკვეთის საზღვარი (თუ იგი არის ნახაზზე) მითითებულია დამკვეთის მიერ

2) მიწის სამუშაოების შესრულებისას შეატყობინეთ კომუნიკაციის წარმომადგენლებს

შპს „ბიემჯი გრუპ“
საქართველო, თბილისი, ზაქარეიას ქუჩა 14
ტელ: 995 (32) 2 00 16 77 158000

LTD "BMG GROUP"
14 Sartava St. Tbilisi, Georgia

ტექნიკური დირექტორი:		ზ. ბასილაძე
აზომა:		ჩ. ბოლქვაძე
დასაზა:		მ. ბოლქვაძე
დამკვეთი:		
მასშტაბი: 1:500		25.05.2022წ

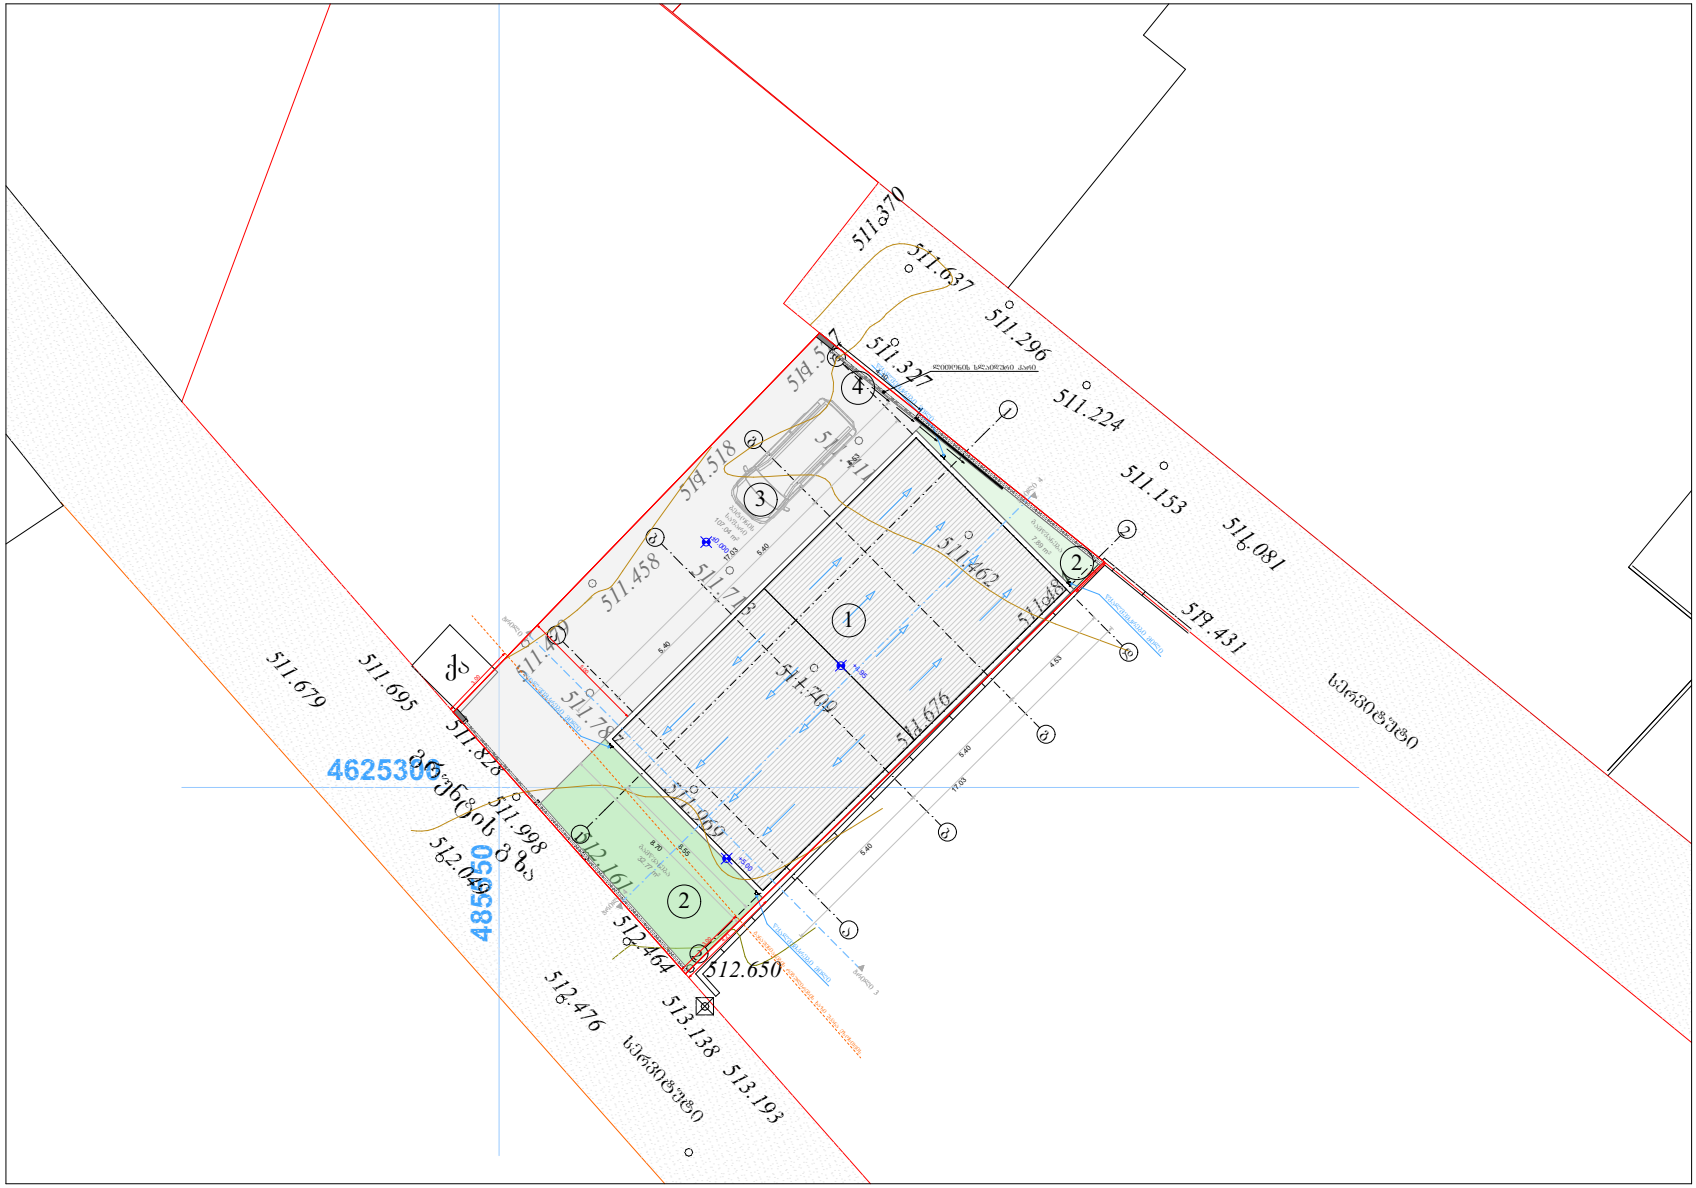

1. საპროექტო შენობა
2. გამწვანება
3. ბეტონის საფარი
4. ტერიტორიაზე შესასვლელი

შპს "შპრო სტანდარტ მოტორსი" ს/კ:401971354	დამკვეთი CLIENT
საწყობი	პროექტი PROJECT
ქ. თბილისი, ავტოკ ისააკიანის ჩიხი, №11 ს/კ:01.11.17.006.677	მისამართი ADDRESS

თანამდებობა	გვარი	ხელმოწერა
პროექტის ავტორი	ბ.კალაძე	

არქიტექტურული ნაწილი ARCHITECTURE

ნახაზი DRWG.	
გენ-გეგმა	

გამოცემის DATE OF ISSUE	2023წ

REVISIONS		
№	კორექტ. REV.	თარიღი DATE
1		
2		
3		
4		
5		
6		

სტადია STAGE	ნახ. INDEX	შეკრ. PAGES	
შუშა პროექტი			

ფორმატი PAPER SIZE: A-3

პროექტის № PROJECT #

პირობითი აღნიშვნები

კორექტირება: 20.06.2023