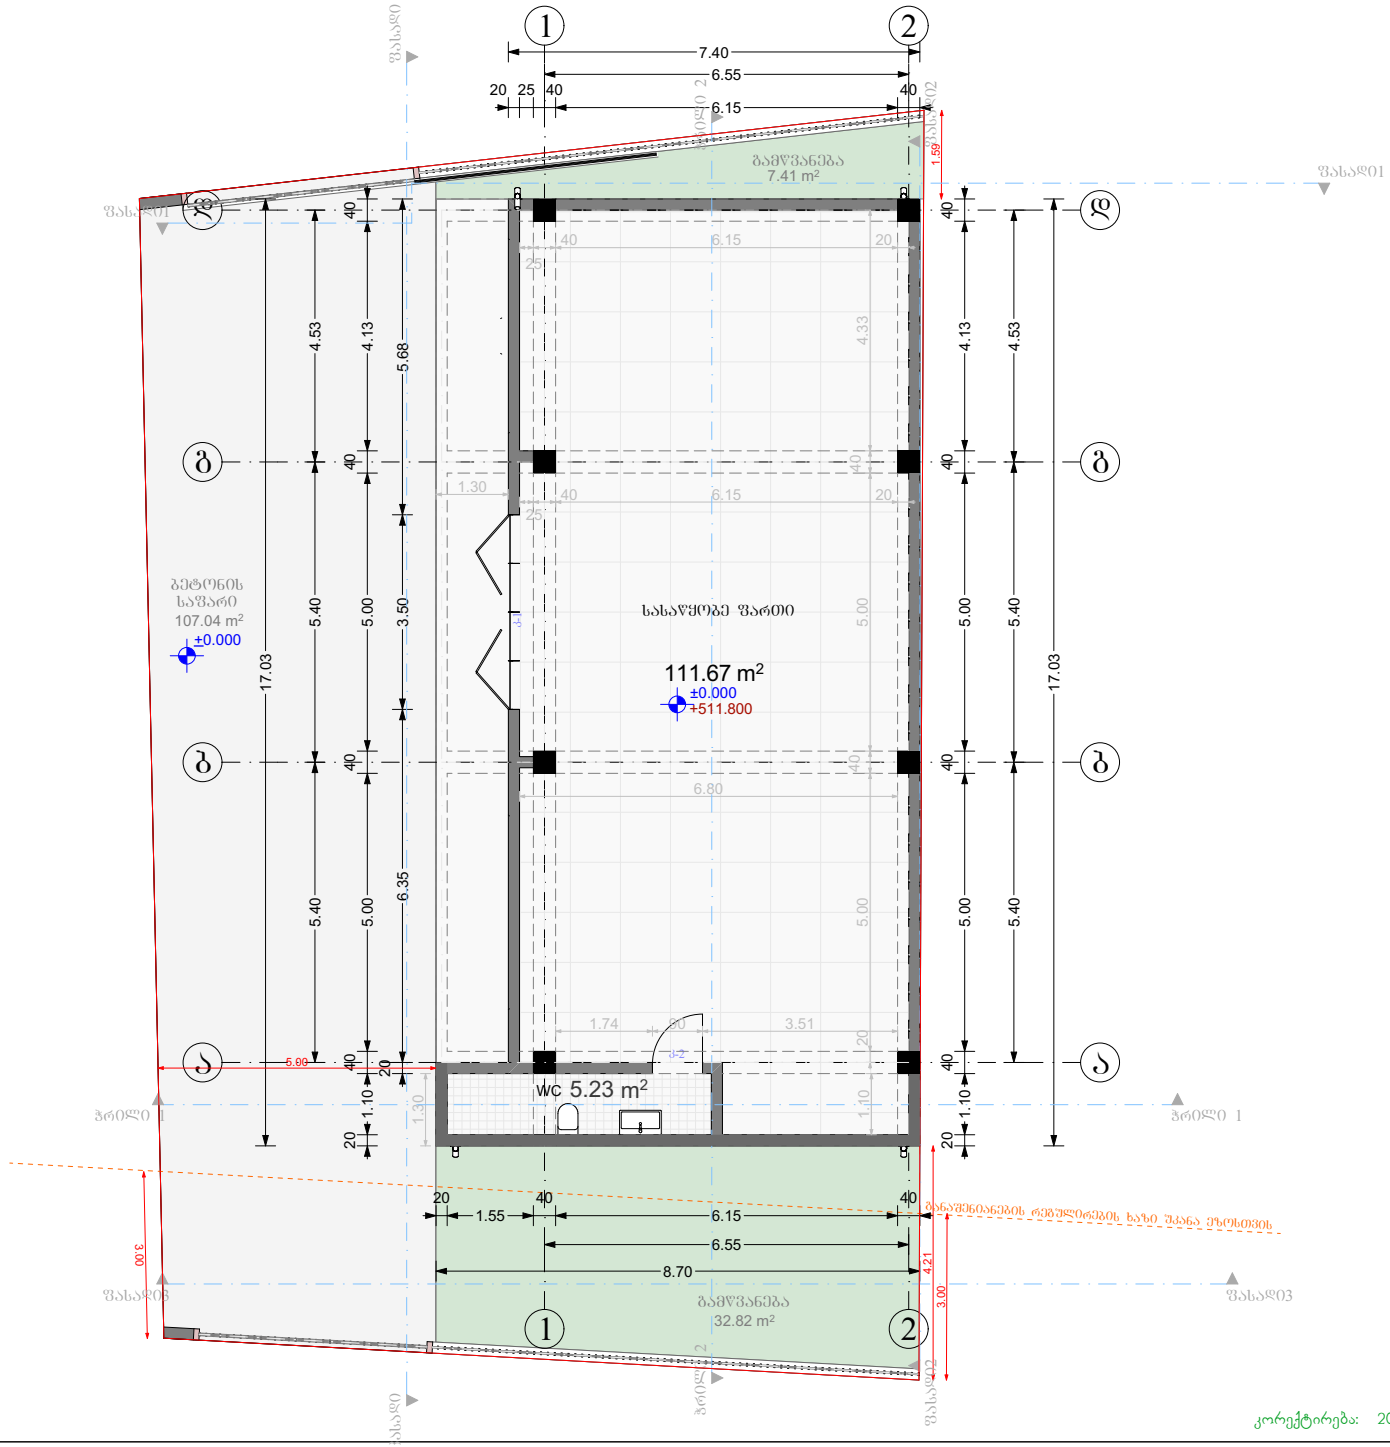

კორექტირება: 20.06.2023

ფორმატი PAPER SIZE		პროექტის № PROJECT #
A-3		

არქიტექტურული ნაწილი

დამკვეთი CLIENT	შპს "ევრო სტანდარტ მოტორსი" ს/კ:401971354
პროექტი PROJECT	საწყობი
მისამართი ADDRESS	ქ. თბილისი, ავტობაკ ისააკიანის ჩიხი, №11 ს/კ:01.11.17.006.677

თანამდებობა	გვარი	ხელმოწერა
პროექტის ავტორი	ბაკალაძე	

არქიტექტურული ნაწილი ARCHITECTURE

ნახაზი DRWG.	
გამოცემის DATE OF ISSUE	2023წ

±0.00 ნიშნულის შეშგა

ცვლილებები REVISIONS		
№	კორექტ. REV.	თარიღი DATE
1		
2		
3		
4		
5		
6		

სტადია STAGE	ინდექსი INDEX	ფურც. PAGES
შშმა პროექტი		

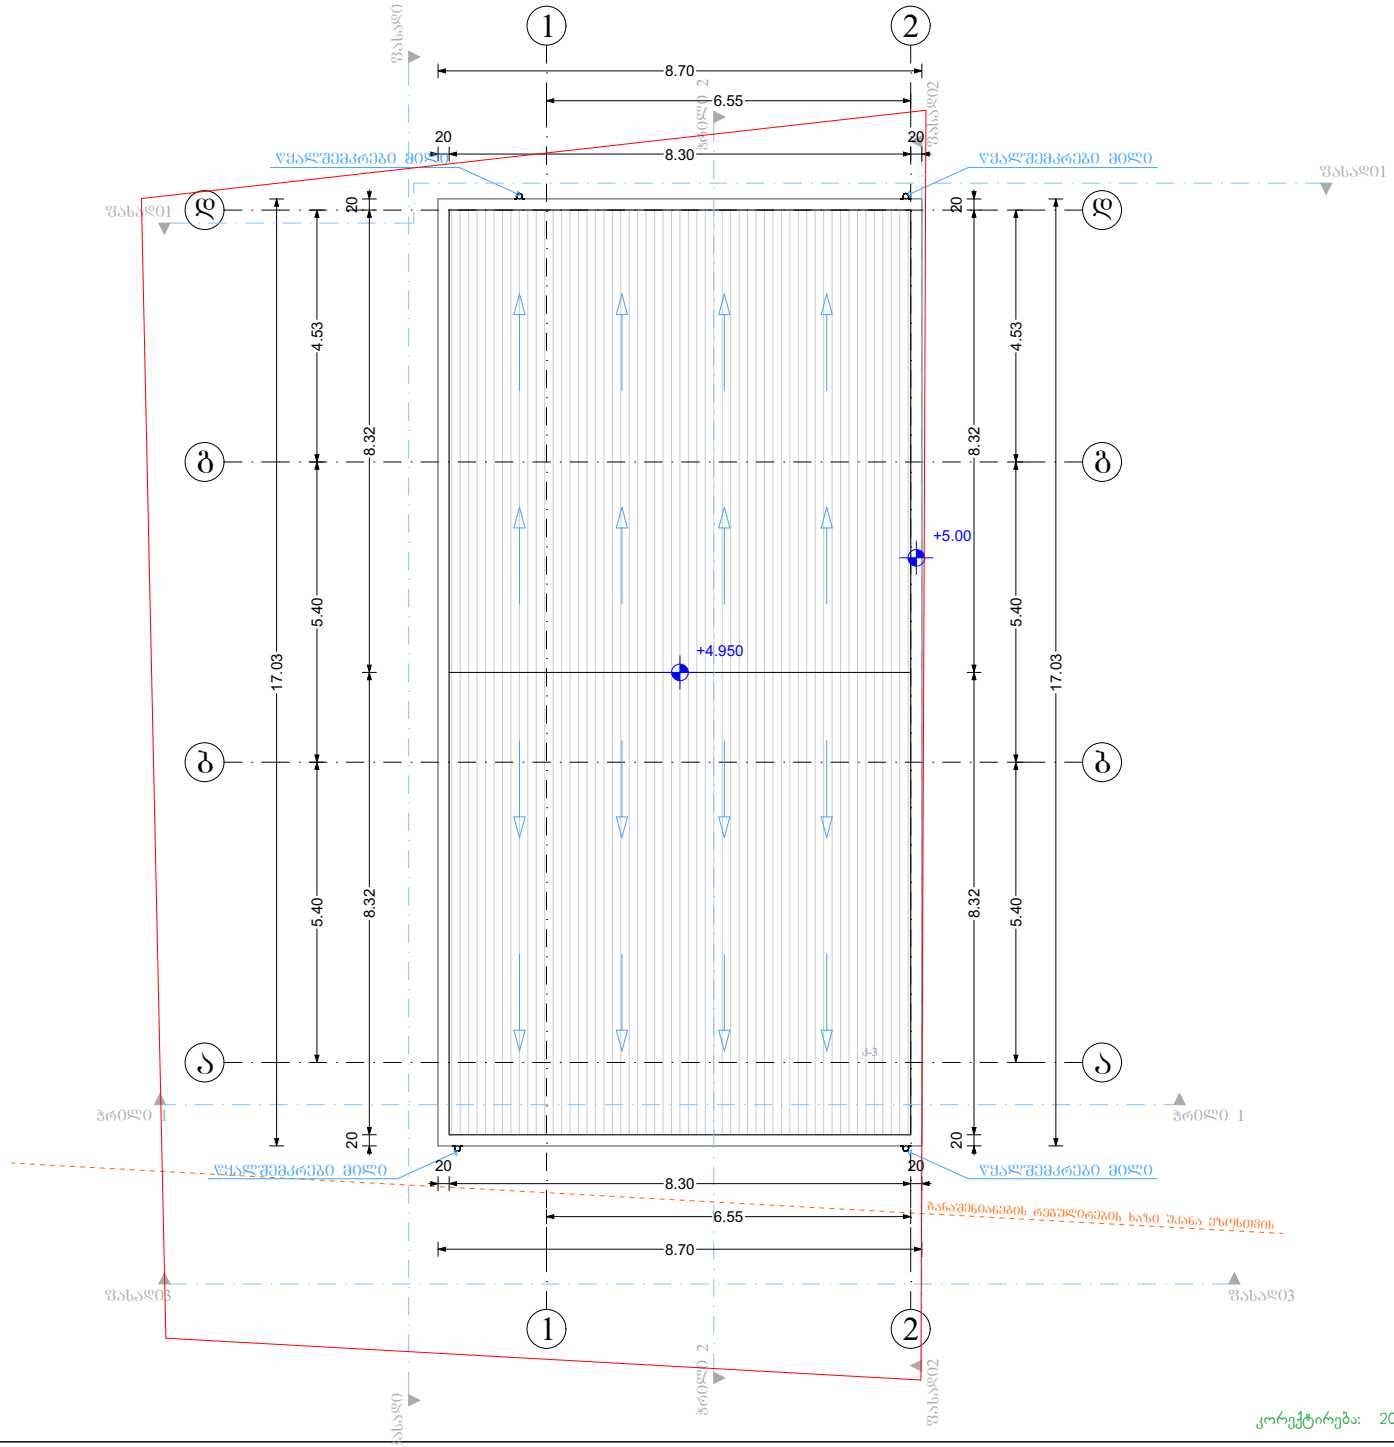

შრომატევადობა PAPER SIZE		პროექტის № PROJECT #
A-3		

პირობითი აღნიშვნები

დამკვეთი CLIENT	შპს "ევრო სტანდარტ მოტორსი" ს/კ:401971354
პროექტი PROJECT	საწყობი
მისამართი ADDRESS	ქ. თბილისი, ავეტიკ ისააკიანის ქუჩა, №11 ს/კ:01.11.17.006.677

თანამდებობა	გვარი	ხელმოწერა
პროექტის ავტორი	ბკალაძე	

არქიტექტურული ნაწილი ARCHITECTURE

ნახაზი DRWG.	
თარიღი DATE OF ISSUE	2023წ

გადახურვის გეგმა

REVISIONS		
№	კორექტ. REV.	თარიღი DATE
1		
2		
3		
4		
5		
6		

სტადია STAGE	ინდექსი INDEX	შეშა პროექტი	შეშრ. PAGES