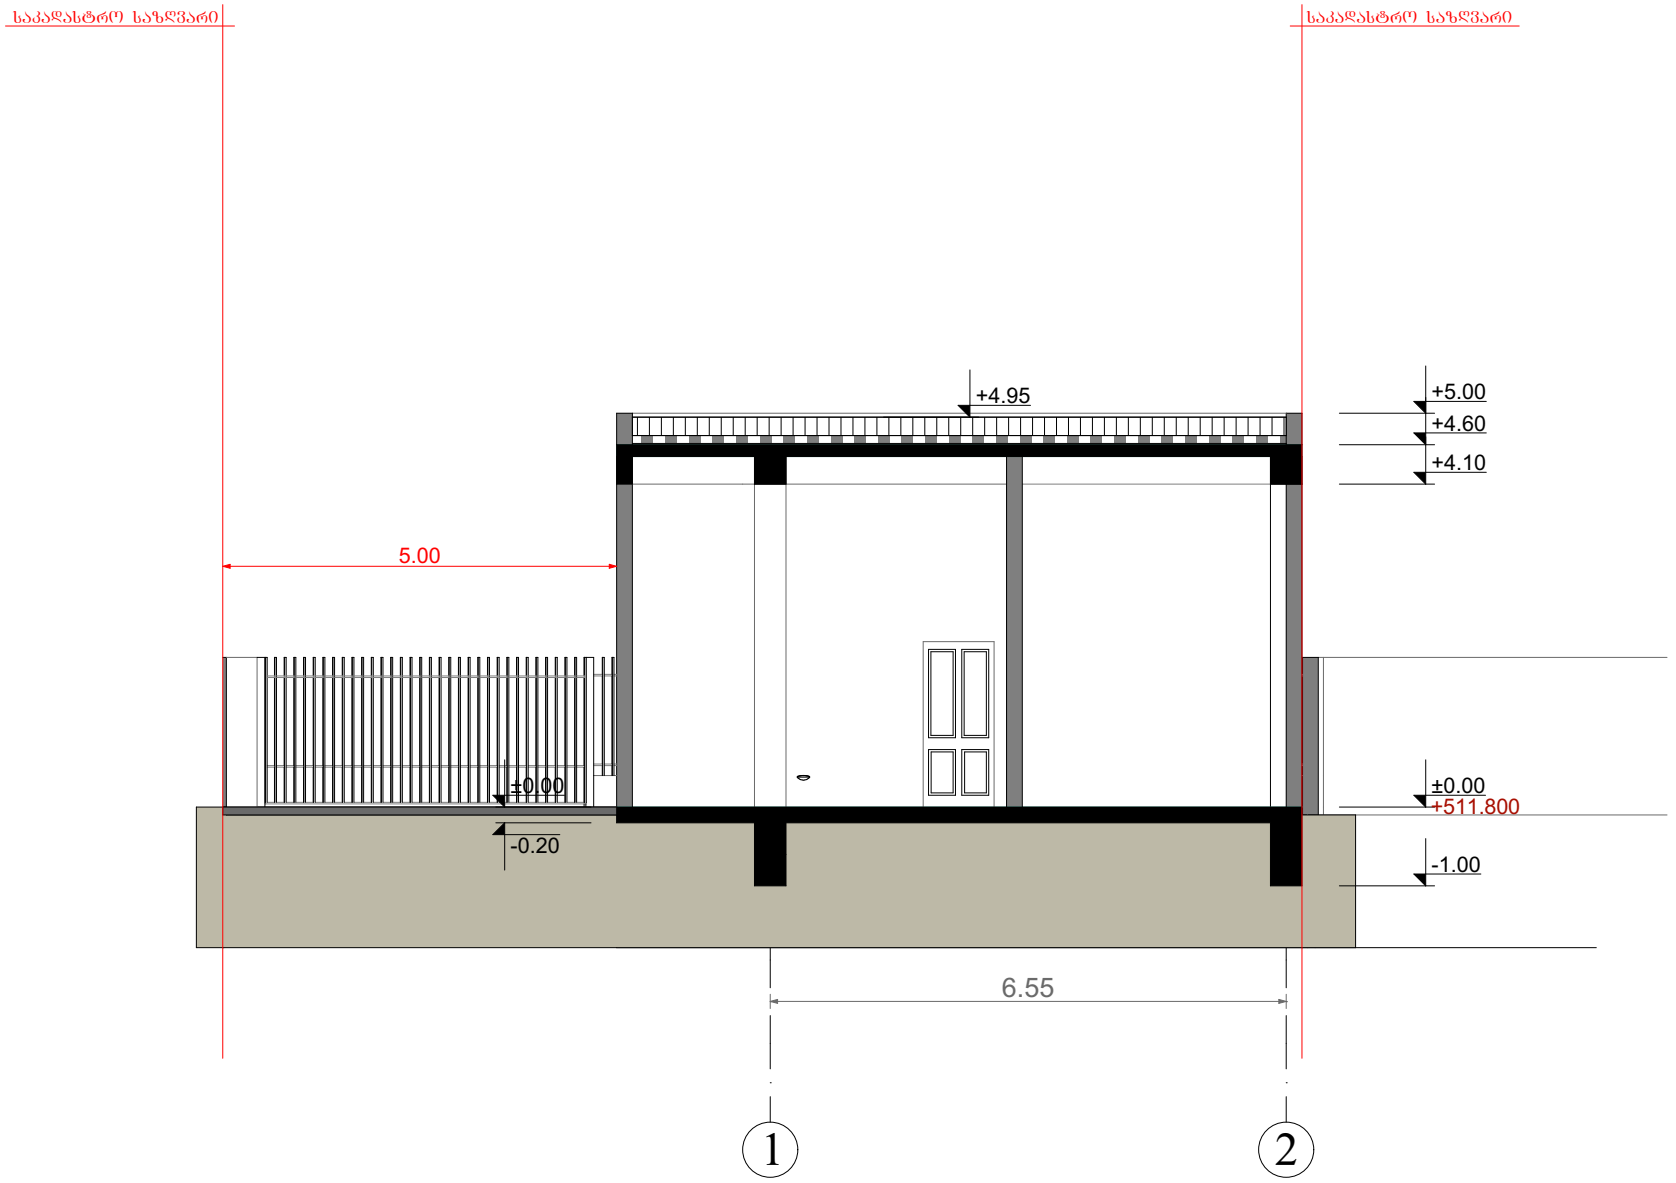

კორექტირება: 20.06.2023

ფორმატი PAPER SIZE		პროექტის № PROJECT #
A-3		

პირობითი აღნიშვნები

დამკვეთი CLIENT	შპს "ევრო სტანდარტ მოტორსი" ს/ნ:401971354
პროექტი PROJECT	საწყობი
მისამართი ADDRESS	ქ. თბილისი, ავლაბრის ორაკიანის ჩიხი, №11 ს/კ:01.11.17.006.677

თანამდებობა	გვარი	ხელმოწერა
პროექტის ავტორი	ბ.კალანძე	

არქიტექტურული ნაწილი ARCHITECTURE

ნახაზი DRWG.	თარიღი DATE OF ISSUE 2023წ

ჭრილი 1-1

კორექტირება REVISIONS		
№	კორექტ. REV.	თარიღი DATE
1		
2		
3		
4		
5		
6		

სტადია STAGE	ინდექსი INDEX	ფურც. PAGES	
მუშა პროექტი			

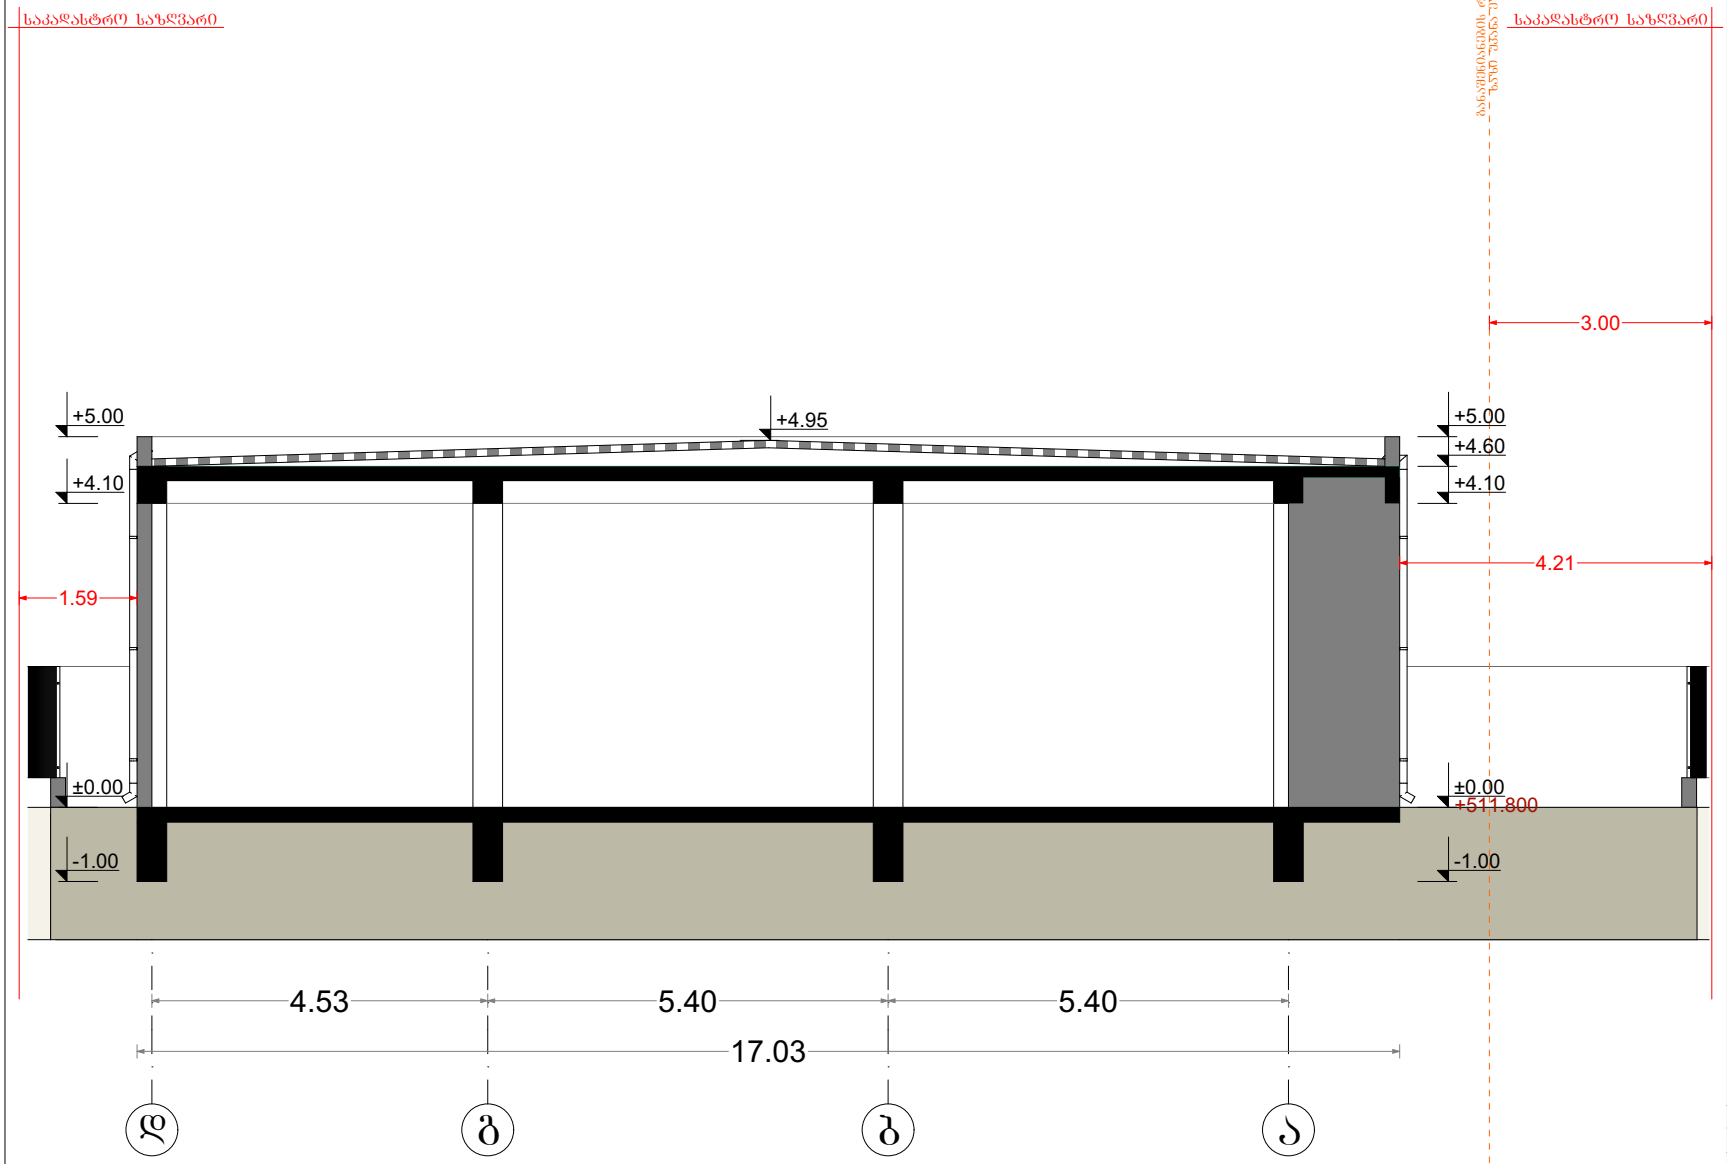

კორექტირება: 20.06.2023

ფორმატი PAPER SIZE	A-3
პროექტის № PROJECT #	

კორპუსითი ალნიშვნები

დამკვეთი CLIENT	შპს "ევრო სტანდარტ მოტორსი" ს/ნ:401971354
პროექტი PROJECT	საწყობი
მისამართი ADDRESS	ქ. ობილისი, ავტობაკ ისააკიანის ჩიხი, №11 ს/კ:01.11.17.006.677

თანამდებობა	გვარი	ხელმოწერა
პროექტის ავტორი	ბაკალაძე	

არქიტექტურული ნაწილი ARCHITECTURE

ნახაზი DRWG.	ფასადი
	თარიღი DATE OF ISSUE 2023წ

№	კორექტ. REV.	თარიღი DATE
1		
2		
3		
4		
5		
6		

კორექტირება REVISIONS

ჭრილი 2-2

სტადია STAGE	ინდექსი INDEX	ფურც. PAGES	
შუშა პროექტი			