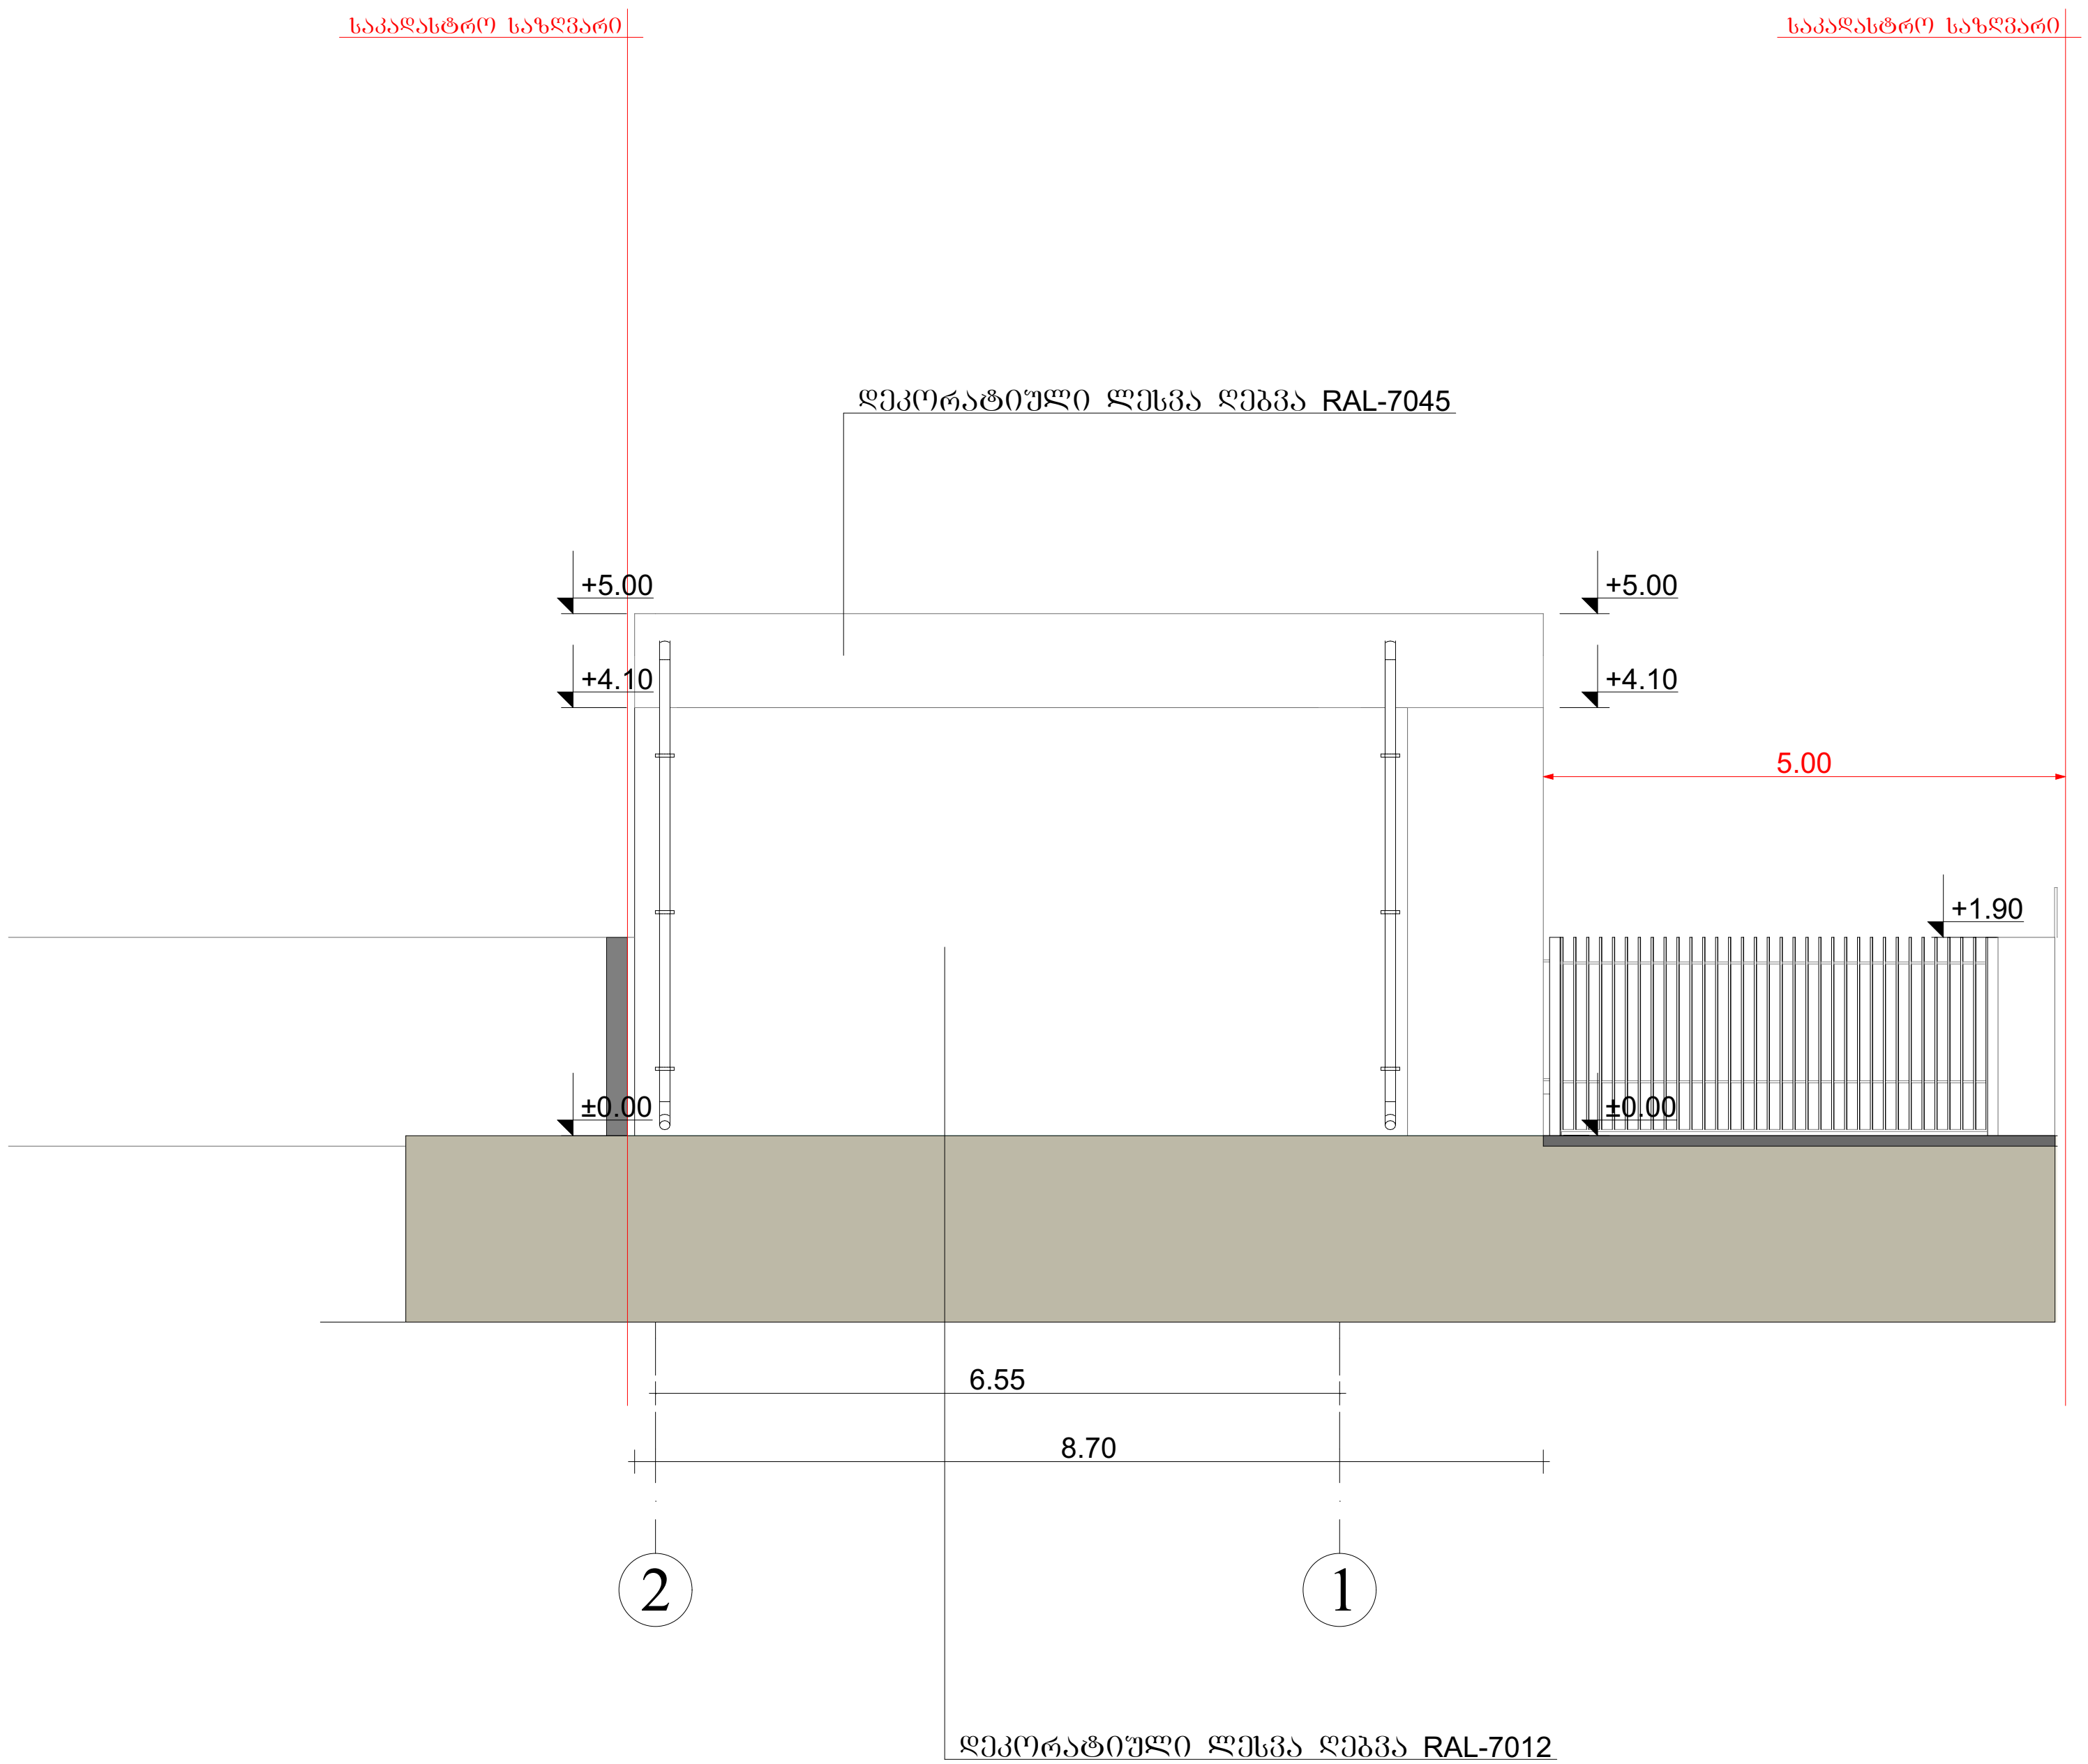

კორექტირება: 20.06.2023

ფორმატი PAPER SIZE		პროექტის № PROJECT #
A-3		

პირობითი აღნიშვნები

დამკვეთი CLIENT	შპს "ევრო სტანდარტ მოტორსი" ს/ნ:401971354
პროექტი PROJECT	საწყობი
მისამართი ADDRESS	ქ. თბილისი, ავეტიკ ისააკიანის ჩიხი, №11 ს/კ:01.11.17.006.677

თანამდებობა	გვარი	ხელმოწერა
პროექტის ავტორი	ბ.კალაძე	

არქიტექტურული ნაწილი
ARCHITECTURE

ნახაზი DRWG.	თარიღი DATE OF ISSUE	2023წ
ფასადი 2-1	კორექტირება	REVISIONS

№	კორექტ. REV.	თარიღი DATE
1		
2		
3		
4		
5		
6		

სტადია STAGE	ინდექსი INDEX	ფურც. PAGES
მუშა პროექტი		

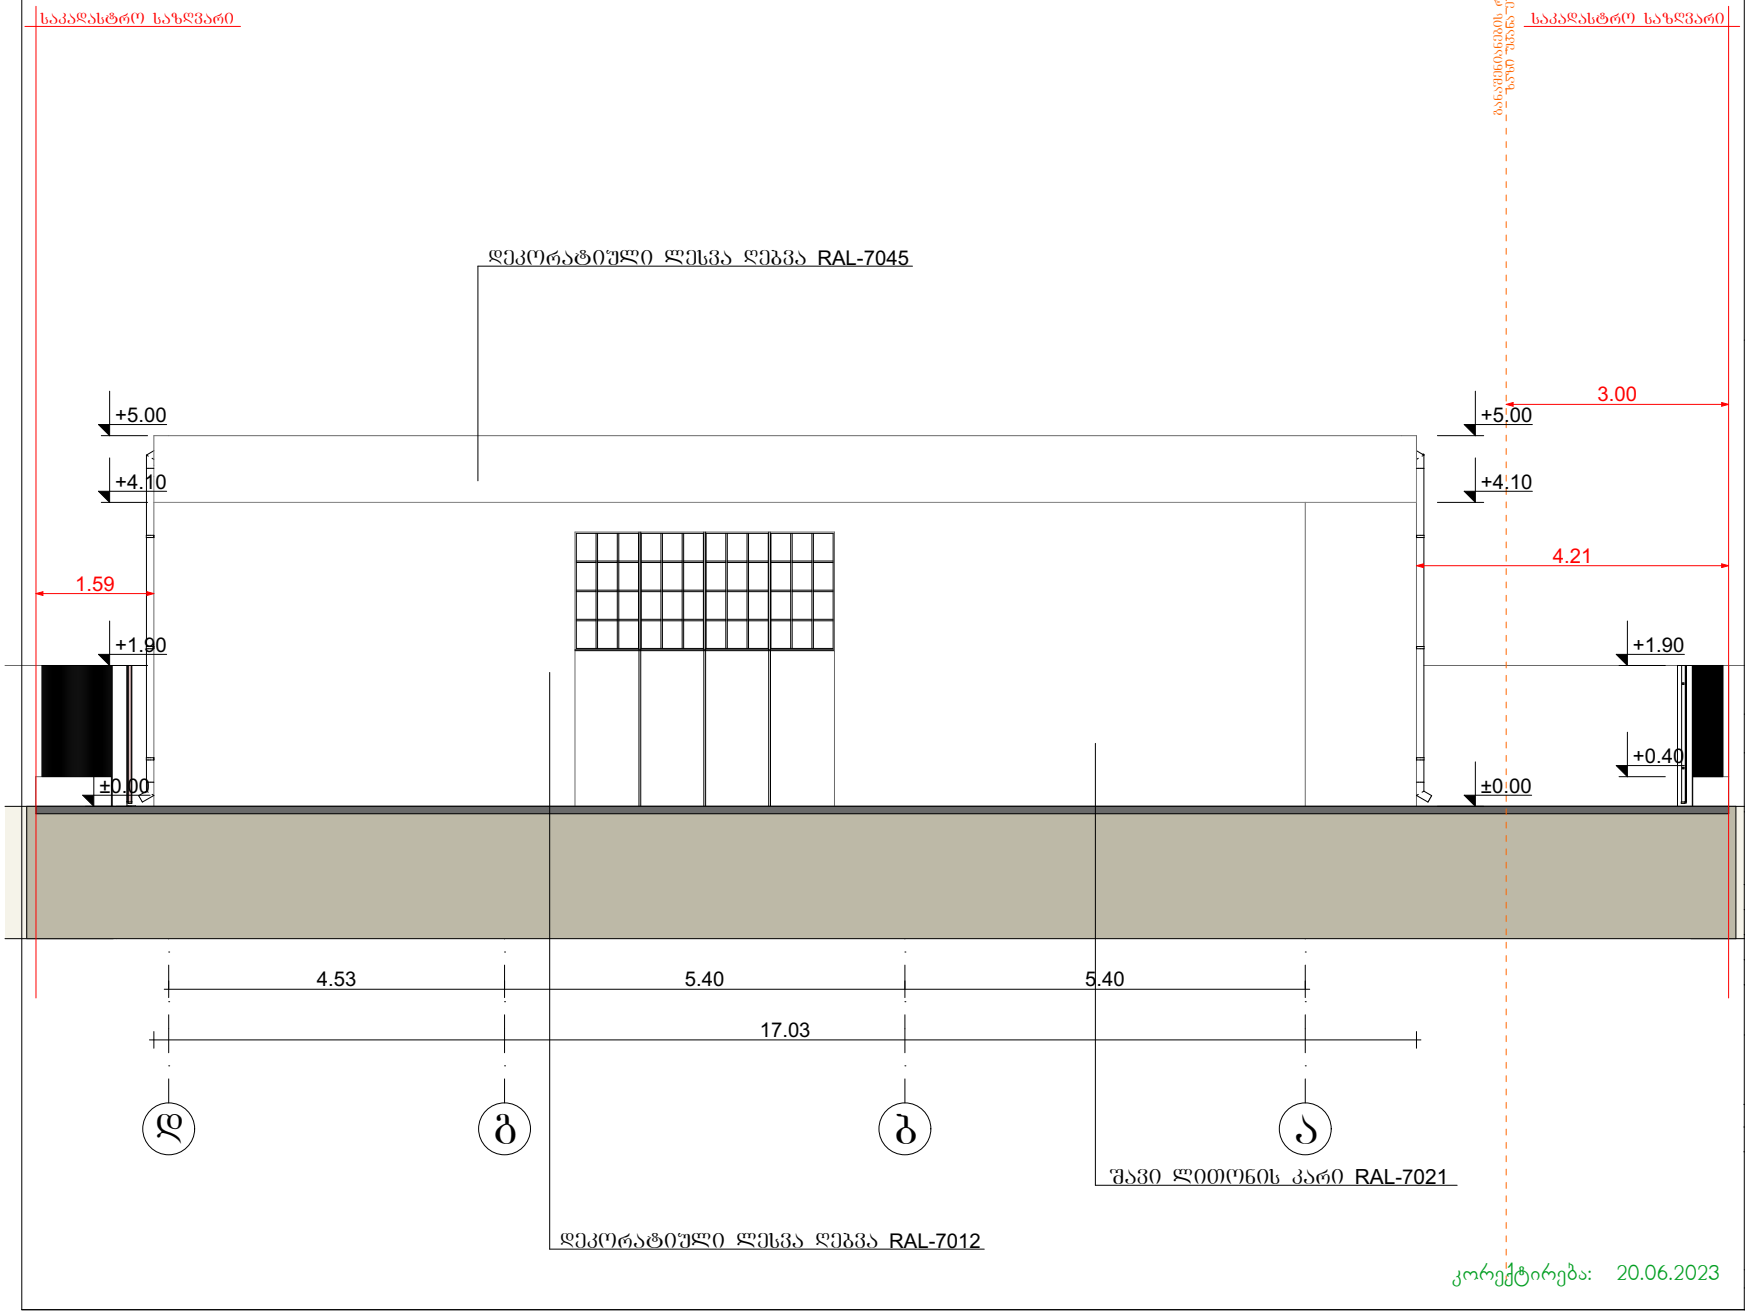

კორექტირება: 20.06.2023

ფორმატი PAPER SIZE	A-3
პროექტის № PROJECT #	

პირობითი აღნიშვნები

დამკვეთი CLIENT	შპს "ევრო სტანდარტ მოტორსი" ს/ნ:401971354
პროექტი PROJECT	საწყობი
მისამართი ADDRESS	ქ. თბილისი, ავტობაზის ისააკიანის ჩიხი, №11 ს/კ:01.11.17.006.677

პასუხისმგებელი	გვარი	ხელმოწერა
პროექტის ავტორი	ბაკალაძე	

არქიტექტურული ნაწილი ARCHITECTURE

ნახაზი DRWG.	ფასადი დ-ა
თარიღი DATE OF ISSUE	2023წ

კორექტირება REVISIONS		
№	კორექტ. REV.	თარიღი DATE
1		
2		
3		
4		
5		
6		

სტადია STAGE		ინდექსი INDEX	ფურც. PAGES
მუშა პროექტი			

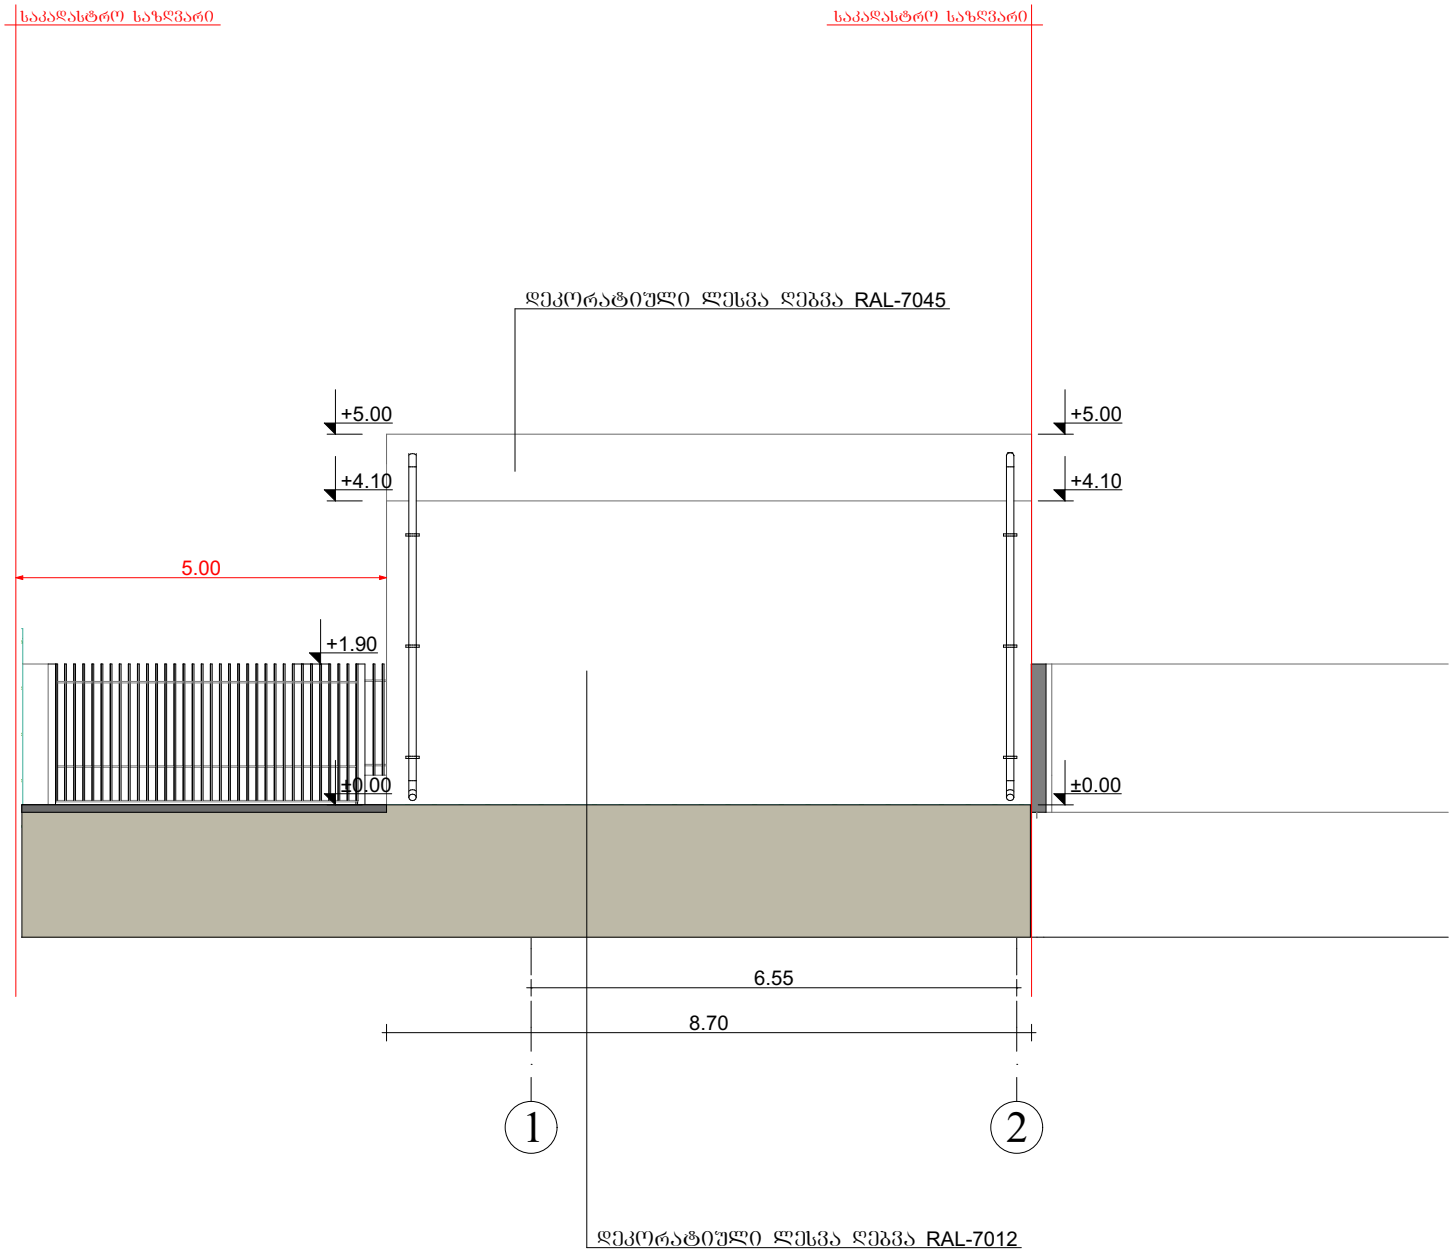

კორექტირება: 20.06.2023

ფორმატი PAPER SIZE		პროექტის № PROJECT #
A-3		

კონსტრუქციული ალნიშვნები

დამკვეთი CLIENT	შპს "ევრო სტანდარტ მოტორსი" ს/ნ:401971354
პროექტი PROJECT	საწყობი
მისამართი ADDRESS	ქ. ობილისი, ავჭალის ისააკიანის ჩიხი, №11 ს/კ:01.11.17.006.677

თანამდებობა	გვარი	ხელმოწერა
პროექტის ავტორი	ბაკალაძე	

არქიტექტურული ნაწილი ARCHITECTURE

ნახაზი DRWG.	ფასადი 1-2
თარიღი DATE OF ISSUE	2023წ

კორექტირება REVISIONS		
№	კორექტ. REV.	თარიღი DATE
1		
2		
3		
4		
5		
6		

სტადია STAGE		ინდექსი INDEX	ფურც. PAGES
შუშა პროექტი			

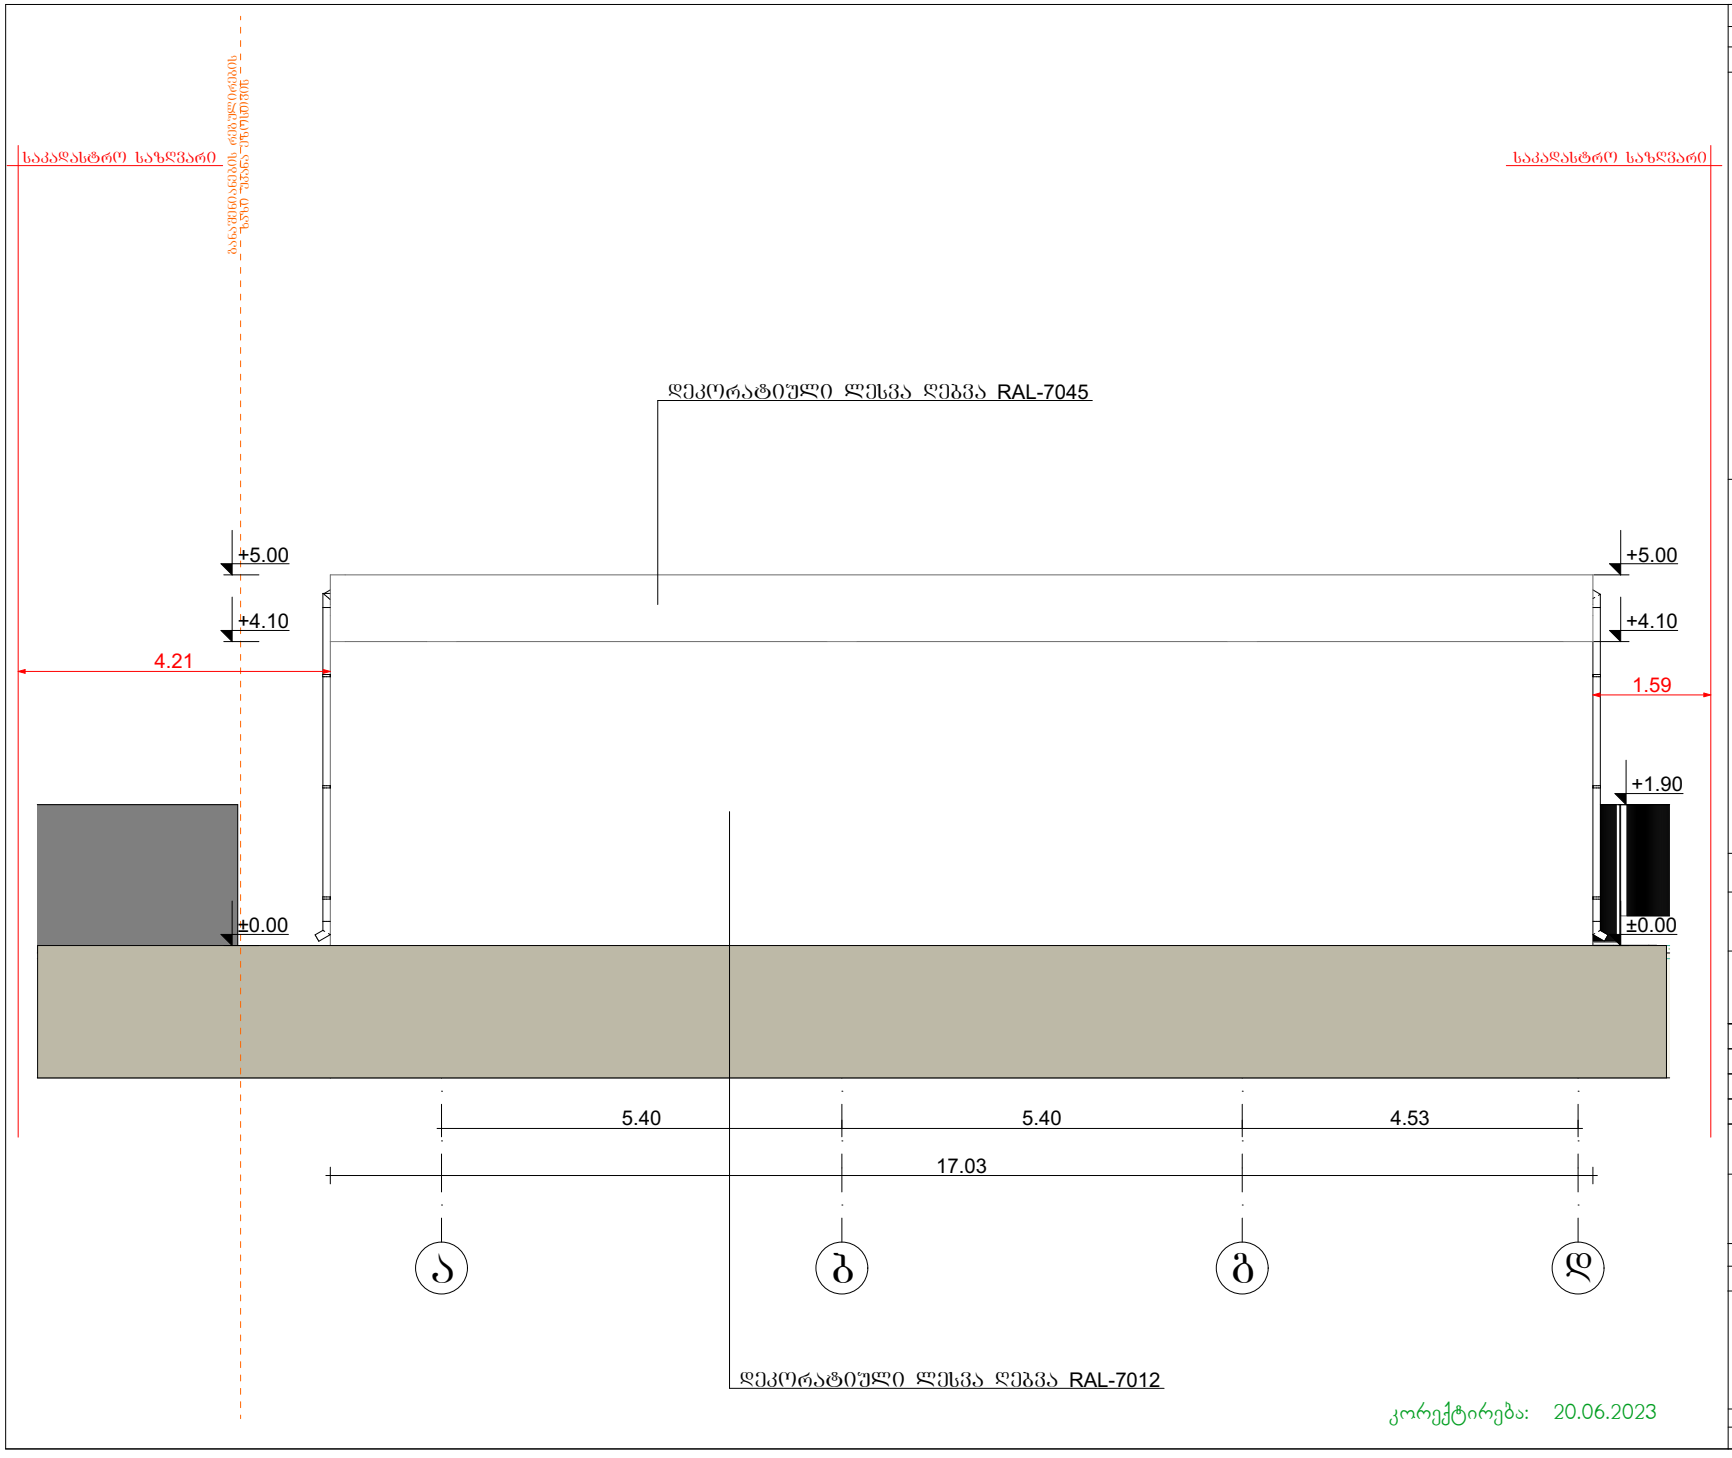

ფორმატი PAPER SIZE		პროექტის № PROJECT #
A-3		

პირობითი აღნიშვნები

დამკვეთი CLIENT	შპს "ევრო სტანდარტ მოტორსი" ს/ნ:401971354
პროექტი PROJECT	საწყობი
მისამართი ADDRESS	ქ. თბილისი, ავჭალის ისააკიანის ჩიხი, №11 ს/კ:01.11.17.006.677

თანამდებობა	გვარი	ხელმოწერა
პროექტის ავტორი	ბაკალაძე	

არქიტექტურული ნაწილი ARCHITECTURE

ნახაზი DRWG.	ფასადი ა-დ
თარიღი DATE OF ISSUE	2023წ

კორექტირება REVISIONS		
№	კორექტ. REV.	თარიღი DATE
1		
2		
3		
4		
5		
6		

სტადია STAGE		ინდექსი INDEX	ფურც. PAGES
შუშა პროექტი			

დასახელება	კ-1 1-ც	კ-2 1-ც
გეგმა	ლითონი 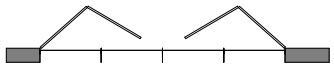	მეტალოპლასმასი 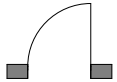
ფასადი	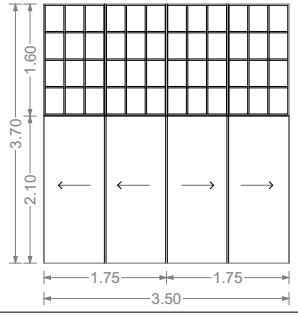	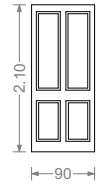

კორექტირება: 20.06.2023

ფორმატი PAPER SIZE		პროექტის № PROJECT #
A-3		

პირობითი აღნიშვნები

დამკვეთი CLIENT	შპს "ევრო სტანდარტ მოტორსი" ს/ნ:401971354
პროექტი PROJECT	საწყობი
მისამართი ADDRESS	ქ. თბილისი, ავტობაზა ისაკიანის ჩიხი, №11 ს/კ:01.11.17.006.677

თანამდებობა	გვარი	ხელმოწერა
პროექტის ავტორი	ბ.კალაძე	

არქიტექტურული ნაწილი ARCHITECTURE

ნახაზი DRWG.	თარიღი DATE OF ISSUE 2023წ

კარ-ფანჯრის სპეციფიკაცია

REVISIONS		
№	კორექტ. REV.	თარიღი DATE
1		
2		
3		
4		
5		
6		

სტადია STAGE	ინდექსი INDEX	ფურც. PAGES	
მშპა პროექტი			