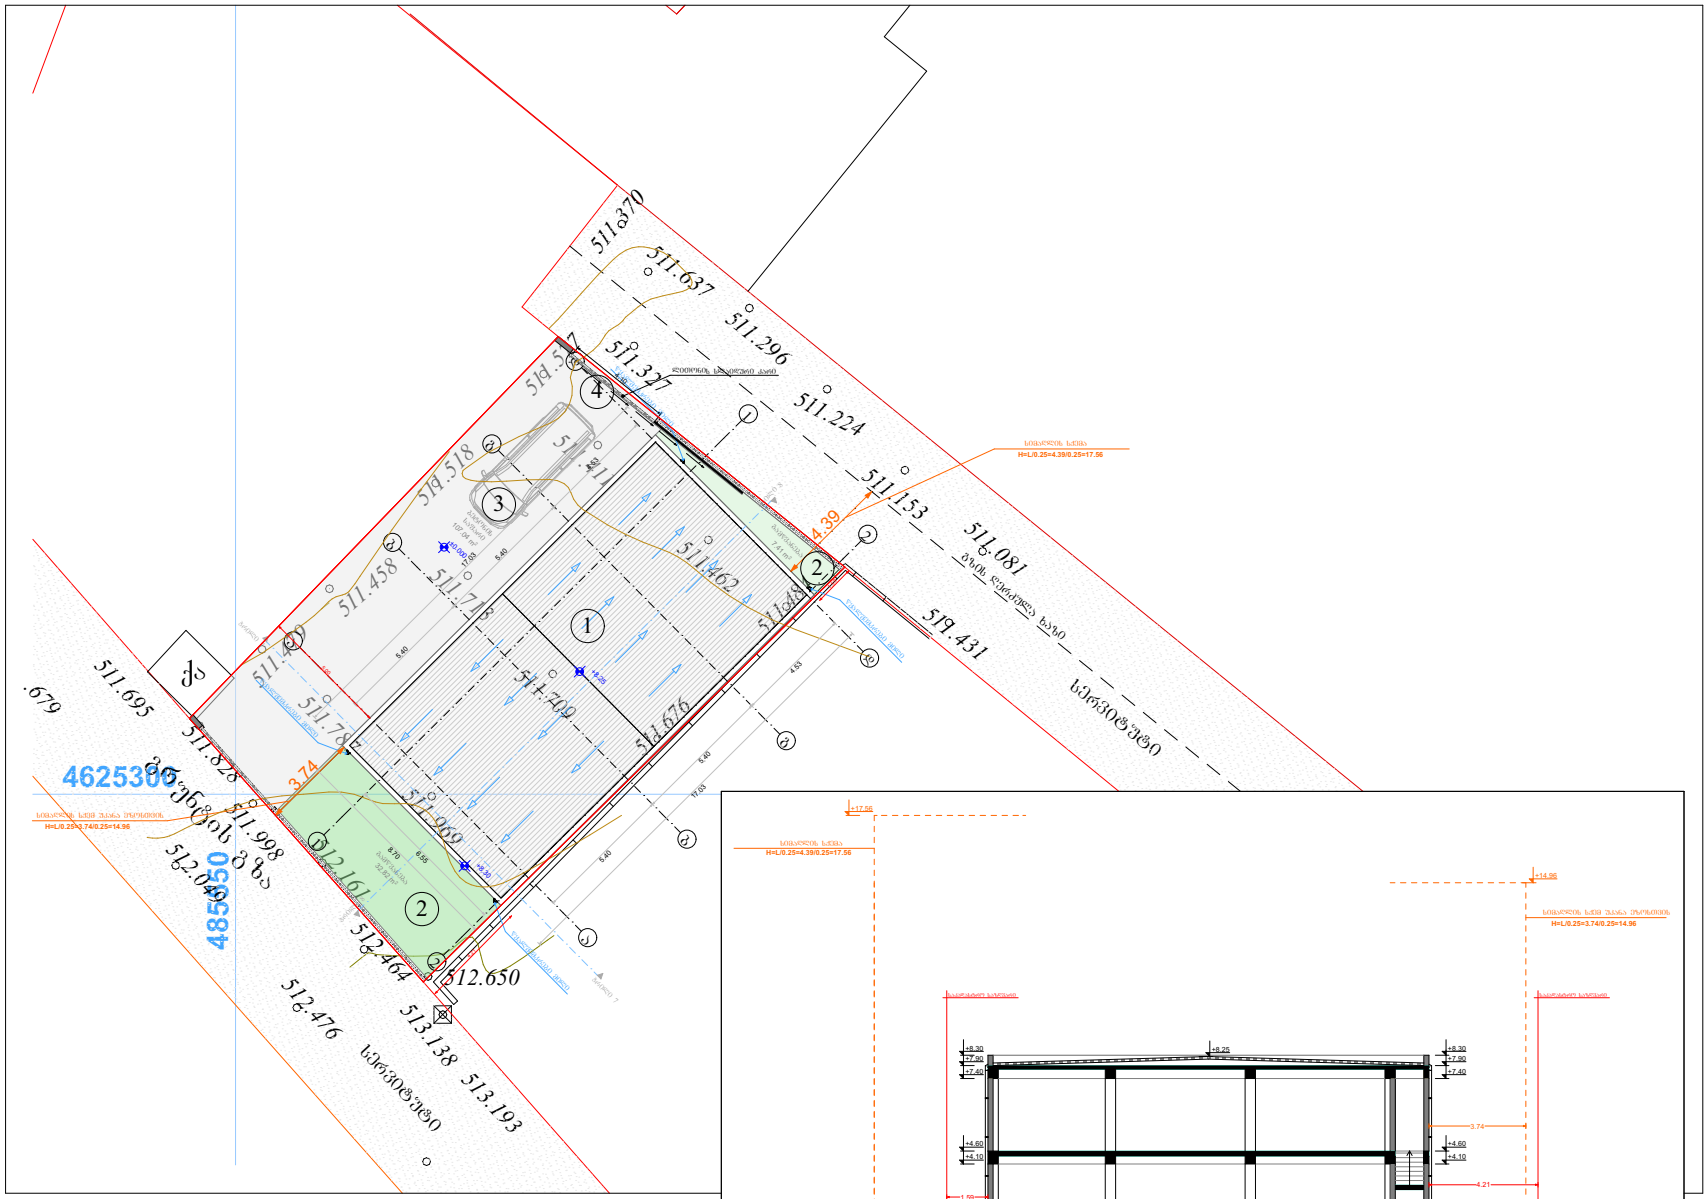


ფორმატი PAPER SIZE	A-3
პროექტის № PROJECT #	

პირობითი აღნიშვნები

1. საპროექტო შენობა
2. გამწვანება
3. ბეტონის საფარი
4. ტერიტორიაზე შესასვლელი

დამკვეთი CLIENT	შპს "ევრო სტანდარტ მოტორსი" ს/ნ:401971354
პროექტი PROJECT	საწყობი
მისამართი ADDRESS	ქ. თბილისი, ავქტიკ ისააკიანის ჩიხი, №11 ს/კ:01.11.17.006.677

თანამდებობა	გვარი	ხელმოწერა
პროექტის ავტორი	ბ.კალაძე	

არქიტექტურული ნაწილი ARCHITECTURE

ნახაზი DRWG.	
გამოშვების DATE OF ISSUE	2023წ

სიმაღლის ცვლა

REVISIONS №	კორექტ. REV.	გამოშვ. DATE
1		
2		
3		
4		
5		
6		

STAGE სტადია	INDEX ინდექსი	PAGES შრომ.
შუშა პროექტი		