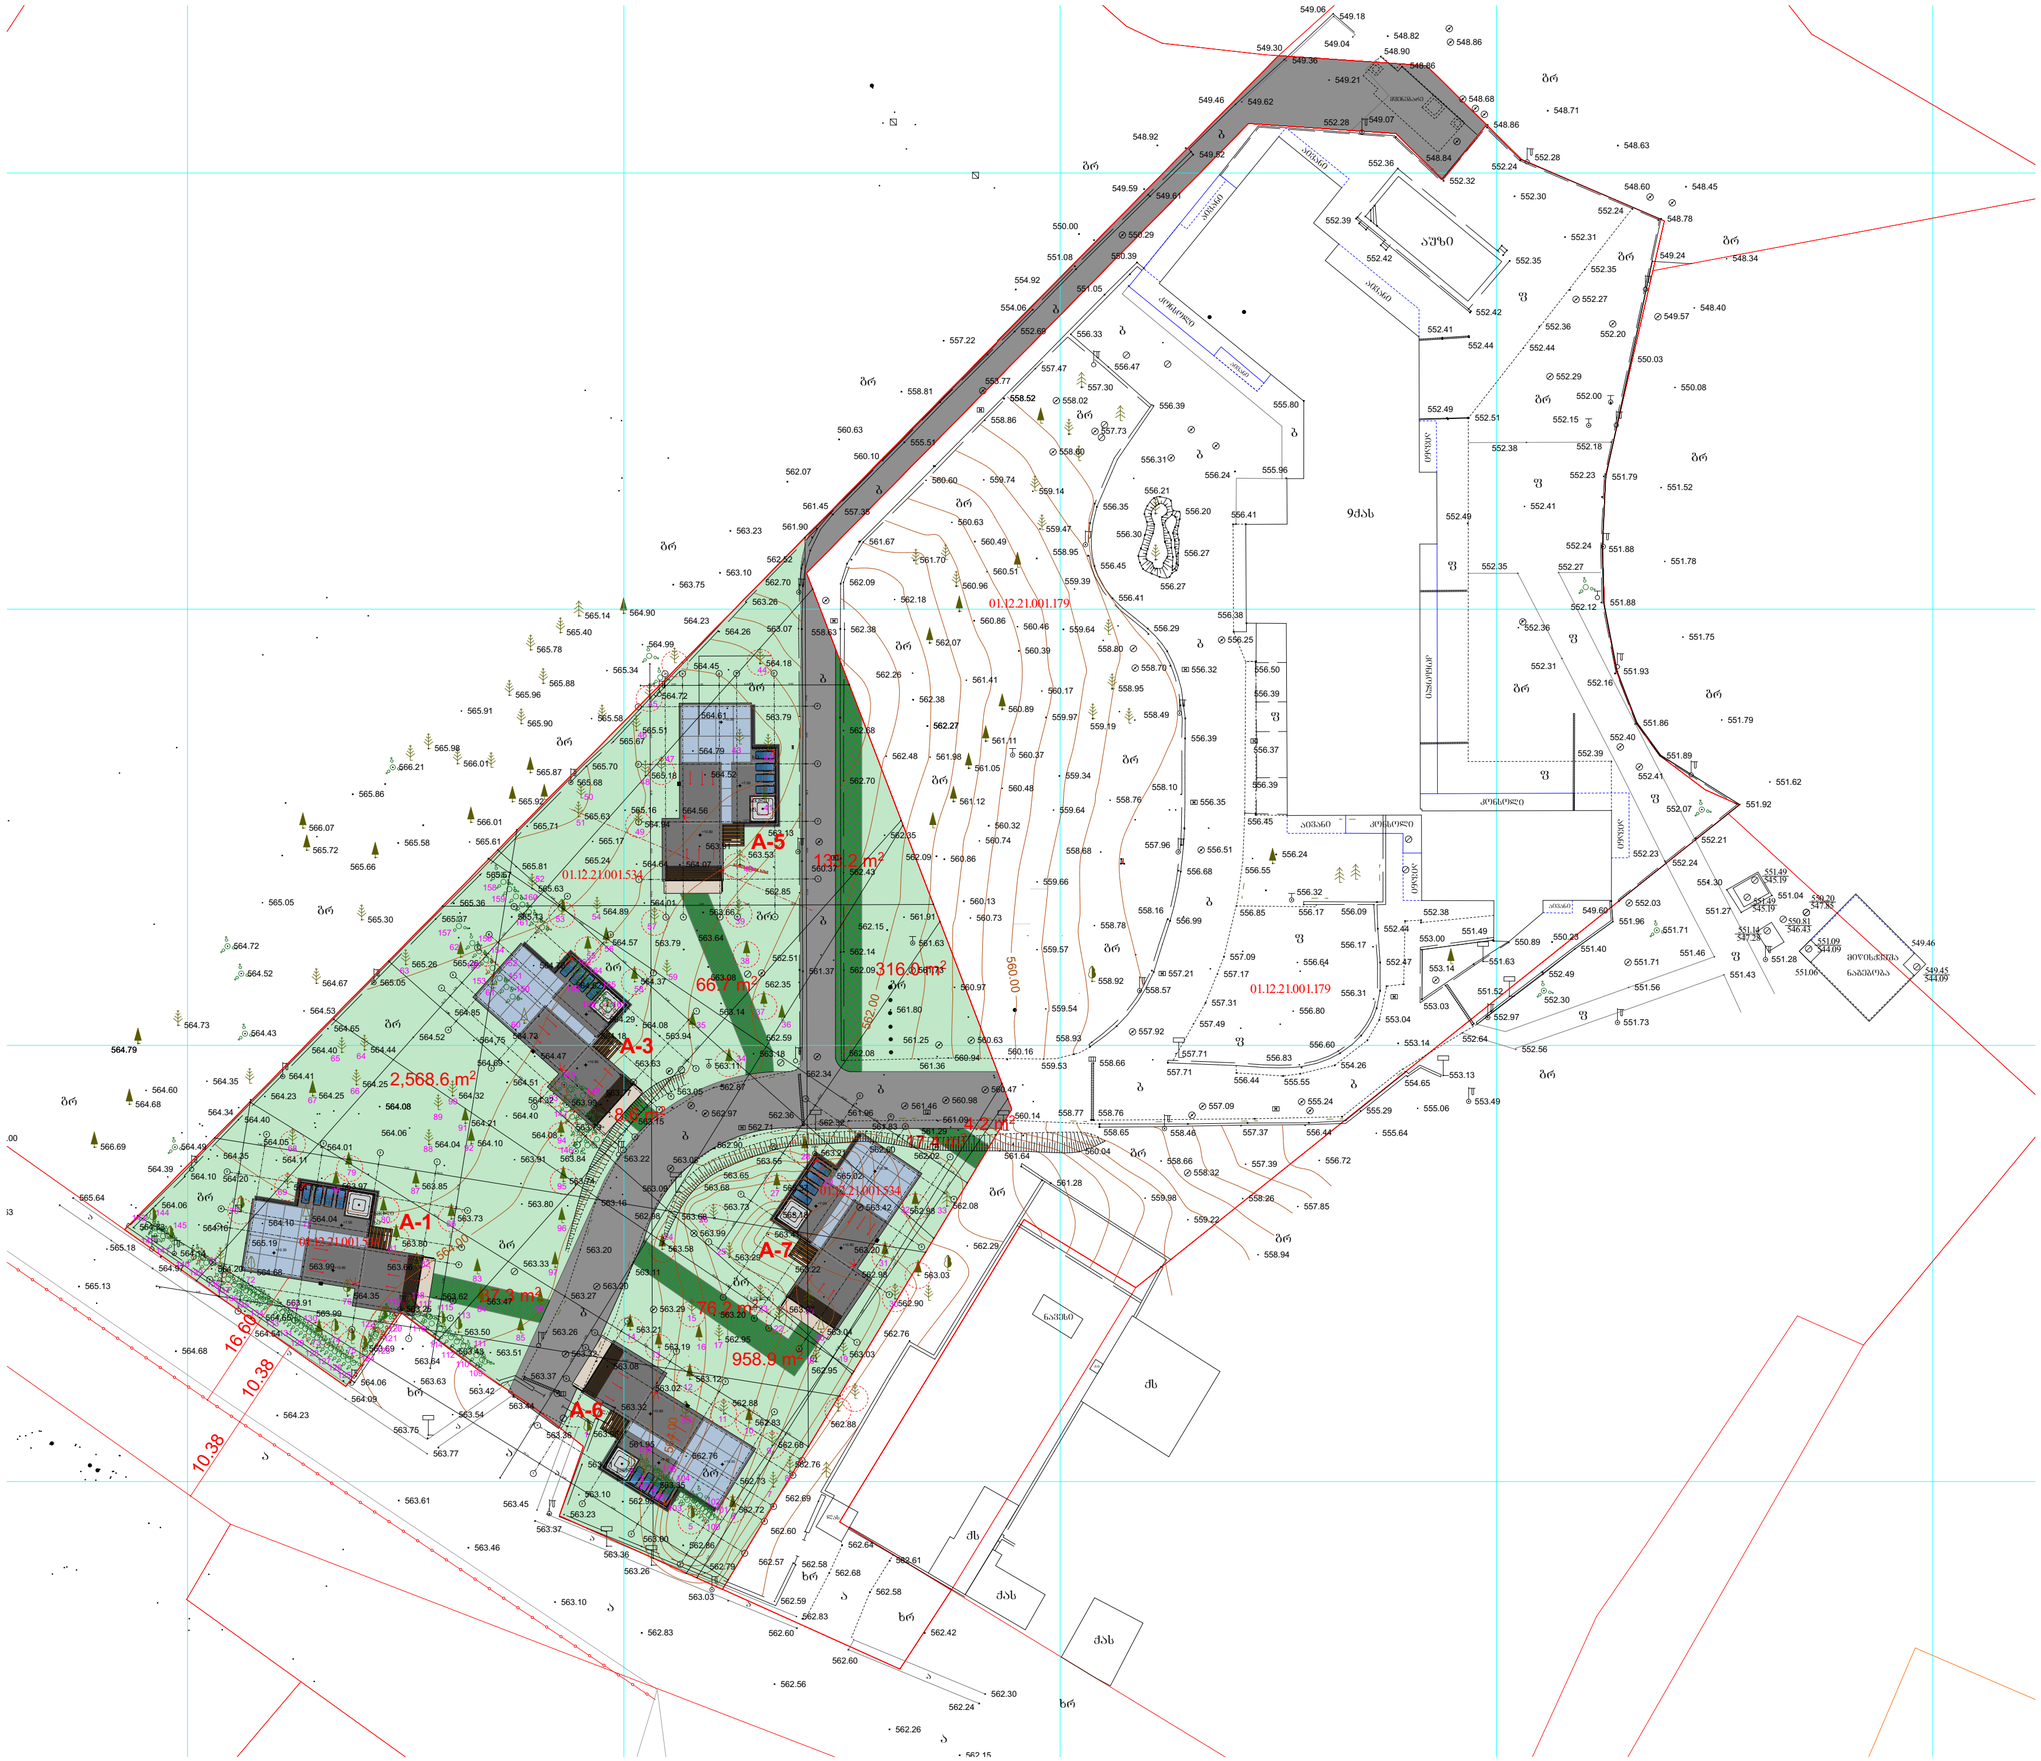

A-1
A-3
A-5
A-6
A-7
2,568.6 m²
135.2 m²
316.6 m²
66.7 m²
4.2 m²
76.2 m²
958.9 m²
01.12.21.001.179
01.12.21.001.534
16.60
10.38
10.38

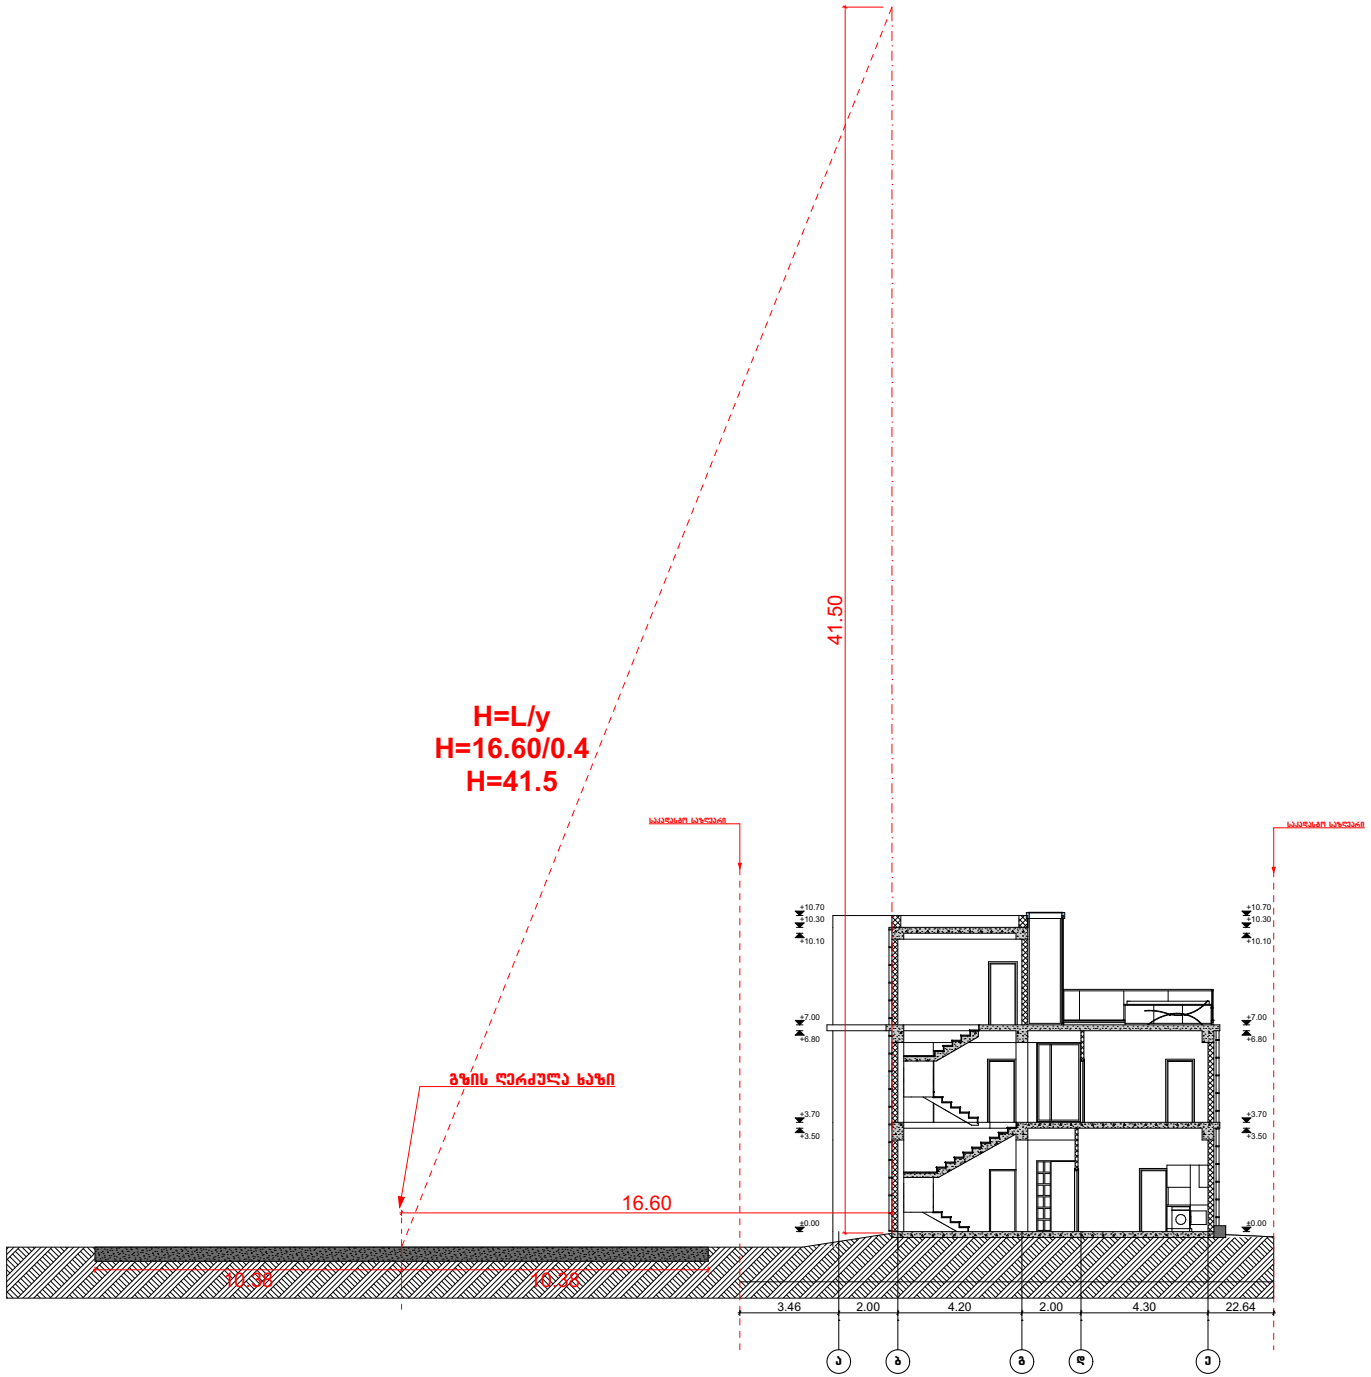
H=L/y
H=16.60/0.4
H=41.5
41.50
16.60
გზის ღერძული ხაზი
საპროექტო ხაზები
საპროექტო ხაზები
+10.70
+10.30
+10.10
+7.00
+6.80
+3.70
+3.50
±0.00
10.38
10.38
3.46
2.00
4.20
2.00
4.30
22.64
ა
ბ
გ
დ
ე