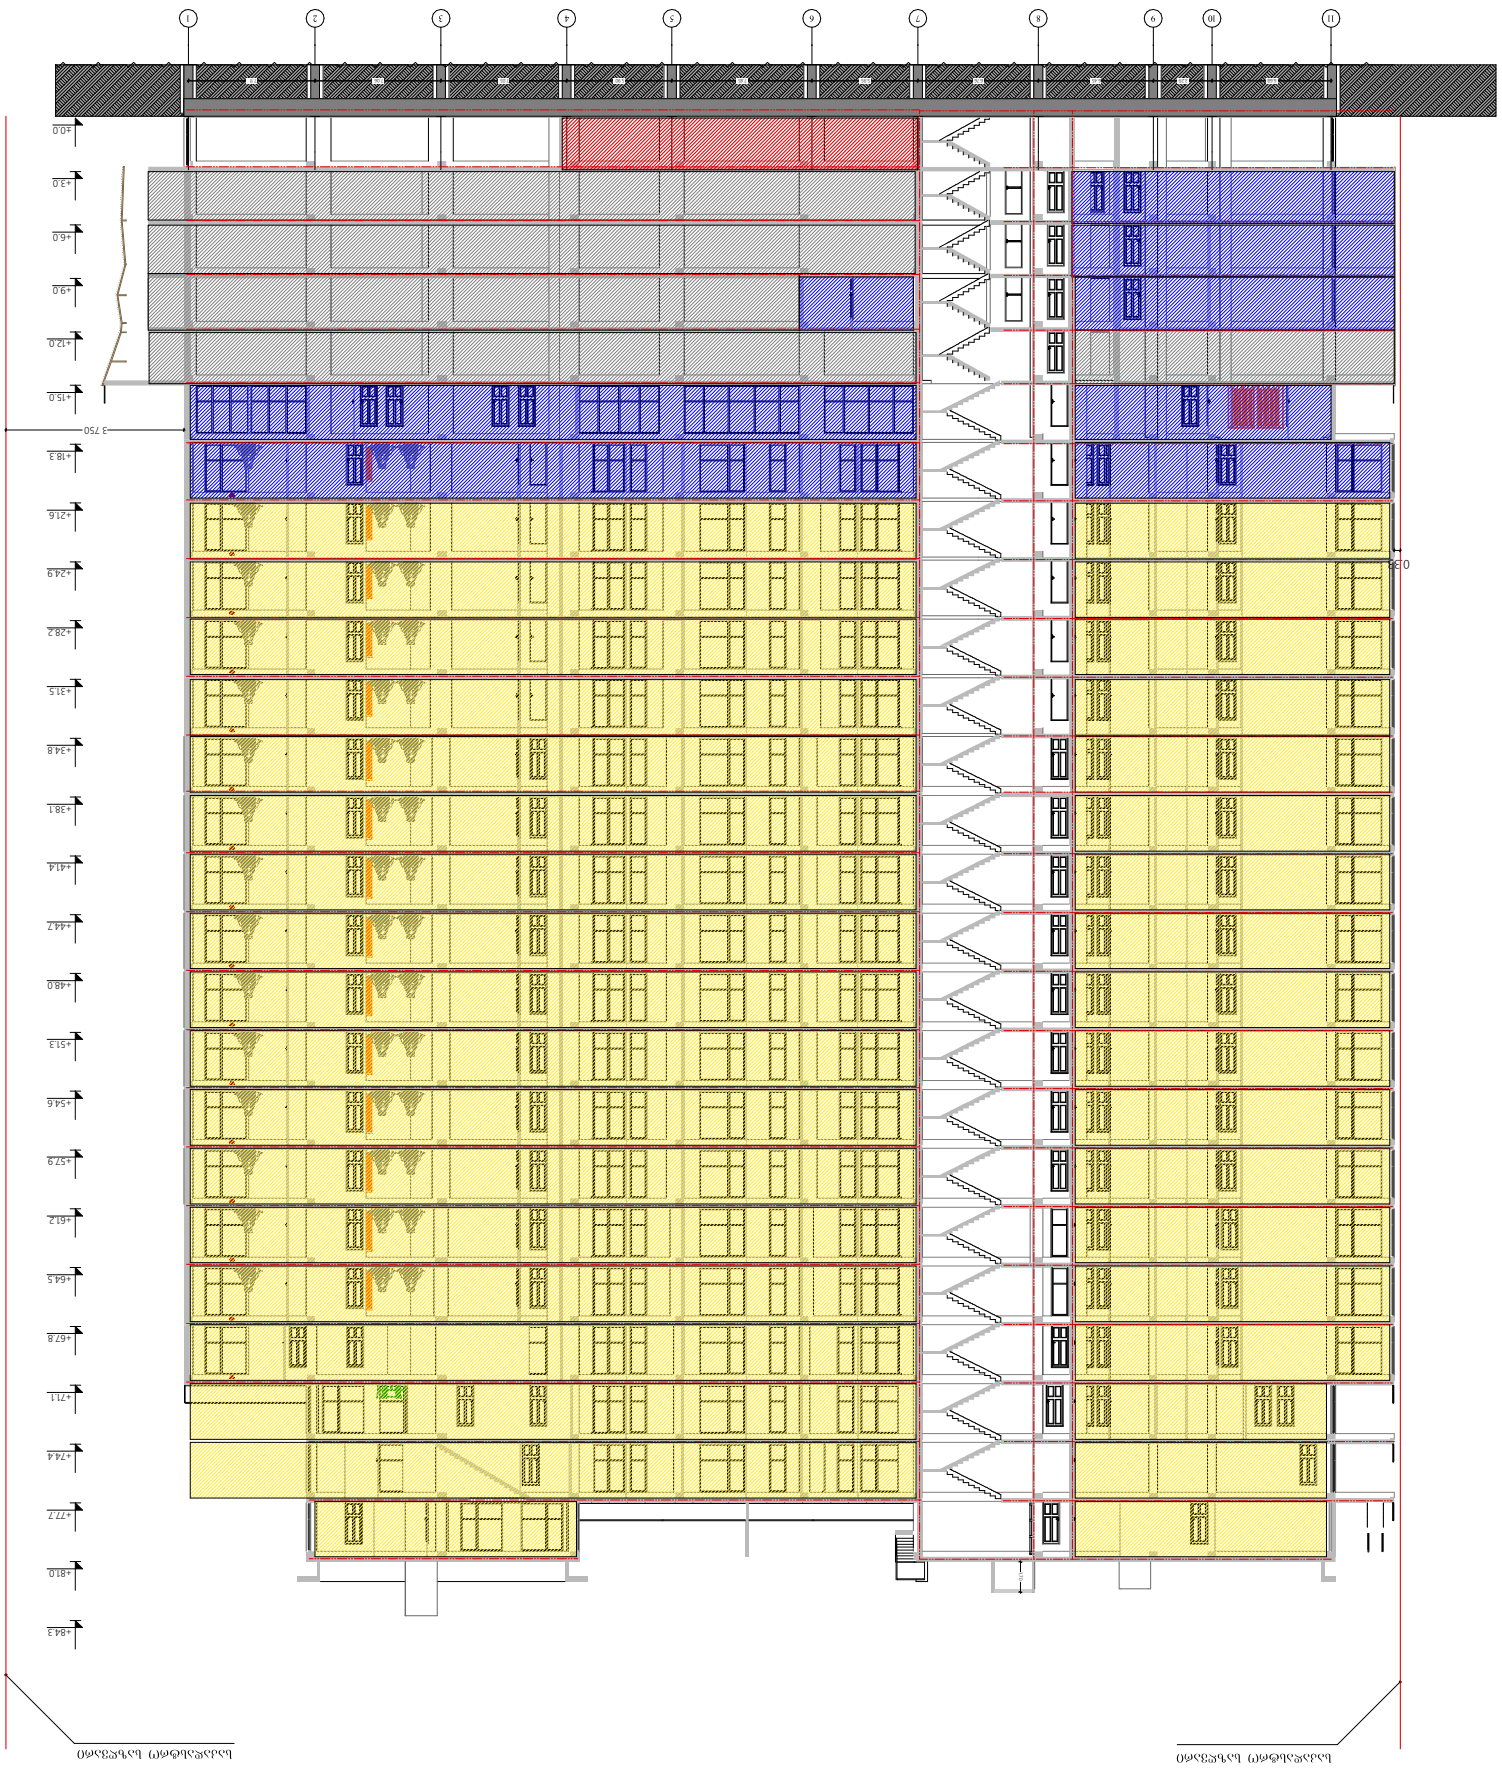


arhyteche.

dakaveb.ulobis jgufebi

dakaveb.ulobis jgufis aRniSvna

TavSeyris jguf (tv)

saqmiani jguf (sq)

sagammaniTeblo jguf (sg)

samrewelo jguf (sm)

dial sariTxis Semcveli jguf (dsS)


savaWro jguf (sv)

sacxovrebeli jguf (sc)


sasawyobo jguf (sw)


damxmare jguf (ds)

misawvdomi mikroavtobusis parkingi

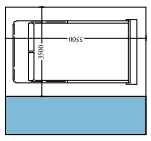

misawvdomi msubuqi avtomobilis parkingi

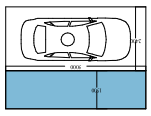

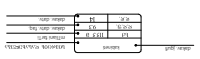

gasaTvaliswinebeli marcxena mxridan

Tbilisi 2023 w.

SeniSvnebi:

iatakis zedapiri ignebs betonis an msgavsi arawvadi masalis, romelsac ar eqneba sewovis unari

gasaTvaliswinebeli marjvena mxridan

ucvlis	03
dakr. ricxvi	34
dakr. dro	

saxuri	uzrunvelyofis xarisxis klasi
mSenebl bina	II(3) B
dakr. dro, Tve	03
dakr. dro	34

dakr. jgufi

proeqtis saxelwodeba

mravalbiniani sacxovrebeli saxli

misamarTi

p.qavTaraZis 149.144.14.18a.20g.20b.20a. 14. s.k/01.14.03.040.544


mTavari arqitektori:

konstantine Rinjilia

Seasrula:

giorgi korZaia

proeqtis miwis nakveTis saxadastro saRvari

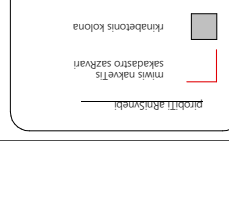


Sxata

rkinabetonis kolona


miwis nakveTis saxadastro saRvari

saxanZro manqanis misadgomi

saxanZro miRgaris misawvdomi sivrce

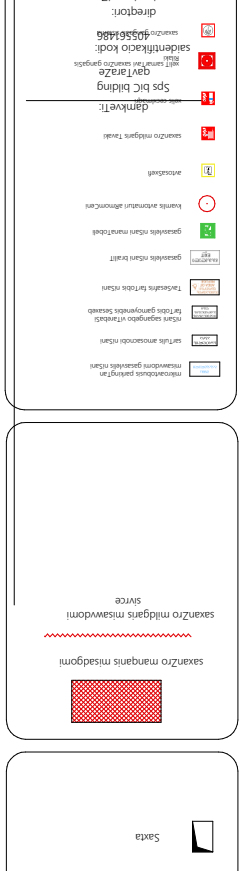


Writi "11-1" ReiZebsi

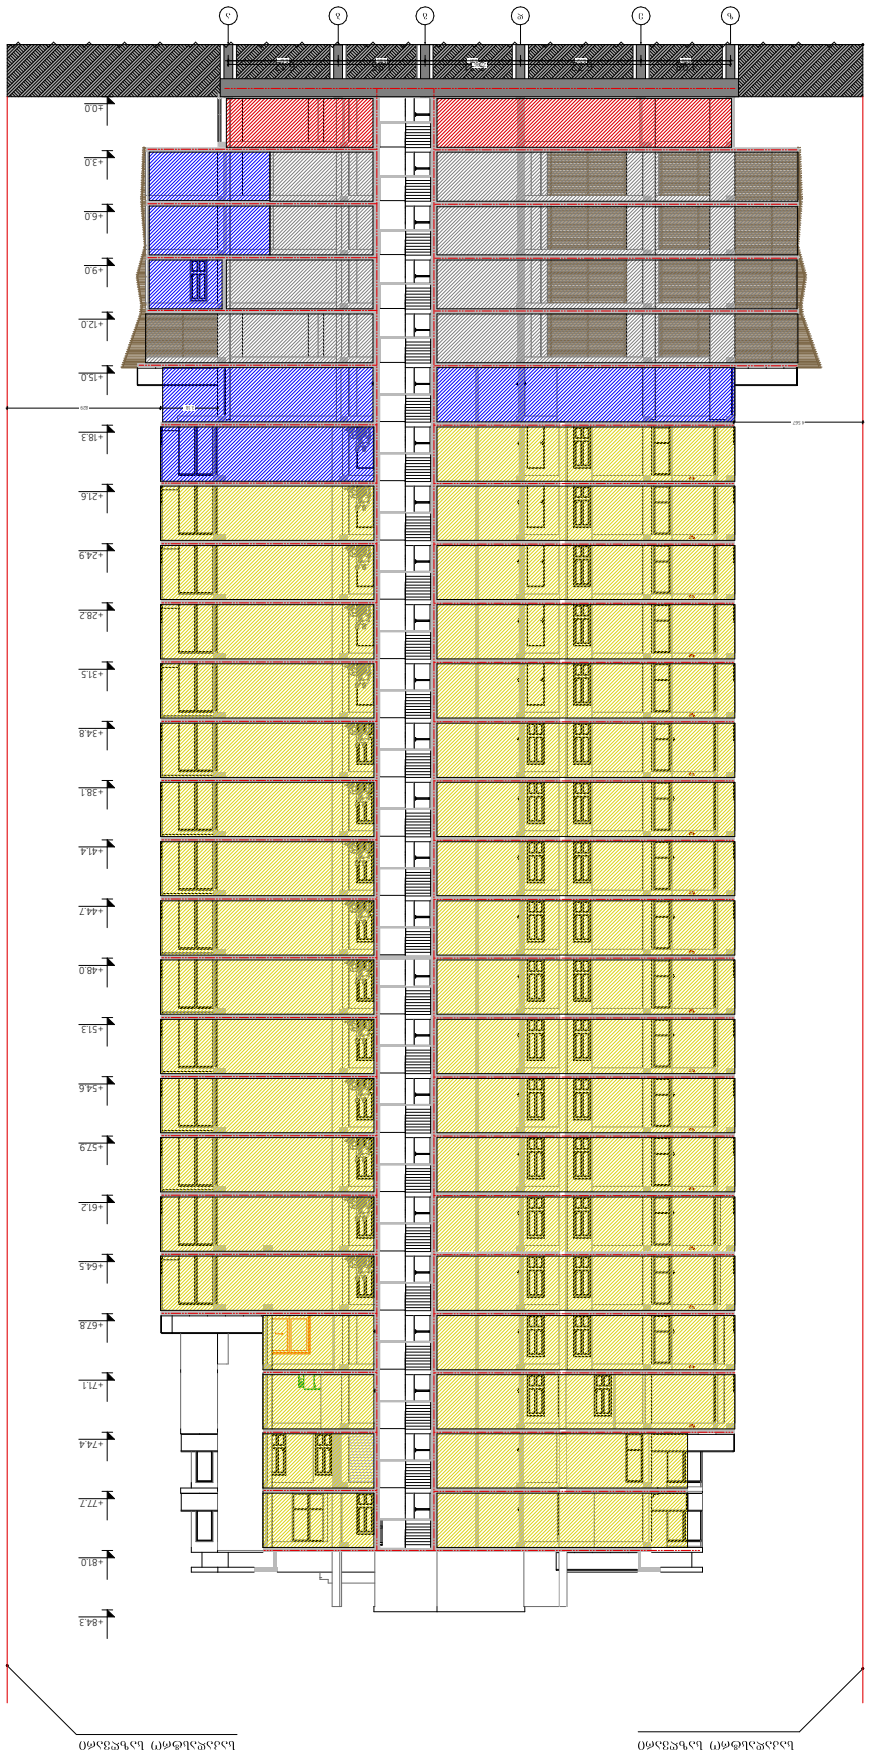


baxaZro mildgans misawdomi sivrce


baxaZro manqanis misaqomi

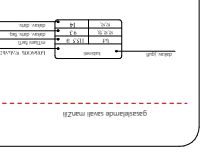

misawdomi msubuqi
avtomobilis parkingi

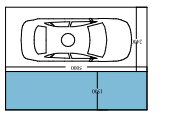

misawdomi mikroavtobusis
parkingi

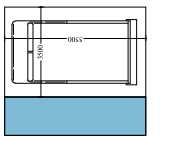

dakavebulobis jgufebi	dakavebulobis jgufis aRniSvna
TavSeryis jgufi (TV)	
saqmiani jgufi (sq)	
sagannaTlebio jgufi (sg)	
samrewelo jgufi (sm)	
didi saTXis Semcveli jgufi (dSS)	
savaWro jgufi (sv)	
sacxovrebeli jgufi (sc)	
sasawyobo jgufi (sw)	
damxmare jgufi (ds)	

gasaSlemde saxli mazili

SeniSvnebi:

iataxis zadapiri ignebs betonis an
msgavsi arawvadi masalis,
romelsac ar egneba Sewovis unari

Tbilisi 2023 w.

p.qavTaraZis
14g.144.14.18a.20g.20b.20a.
14.
s.k/01.14.03.040.544

mTavari arqiteqtori:
konstantine Rvinjilia

Seasrula:
giorgi korZaia

mikroavtobusis parkingTan
misawvdomi gasasvleli ninari

saTlis amosaxnoli ninari

ninari sagangebo viTarebiT
saTbobi ganoyofebis Sesaxeb

TavSesaxis saTbobi ninari

gasasvleli ninari saaTiT

gasasvleli ninari maaTobli

xanZis avomaqsuli aRmoCeni

arxeologiis

xeTi saxanZro gangaSis
ninari

saxanZro gangaSis sistema

gangaSis ganaTeba

saxanZro ganaTeba

ormxrivi kavSiris sistema

TavSesaxis da xvsil
daxmarebiT TvirdaRmavis
saTvali

prooqtis
saxelwodeba

mravalbiniani
sacxovrebeli saxli

misamarTi

WriiT "z-a" RerZebSi


proeqtis aRniSvnebi:

mwvis naxvaTis
saxadastro saZiRvari

rkinabetonis kolona

Saxta

არსებული შენობა

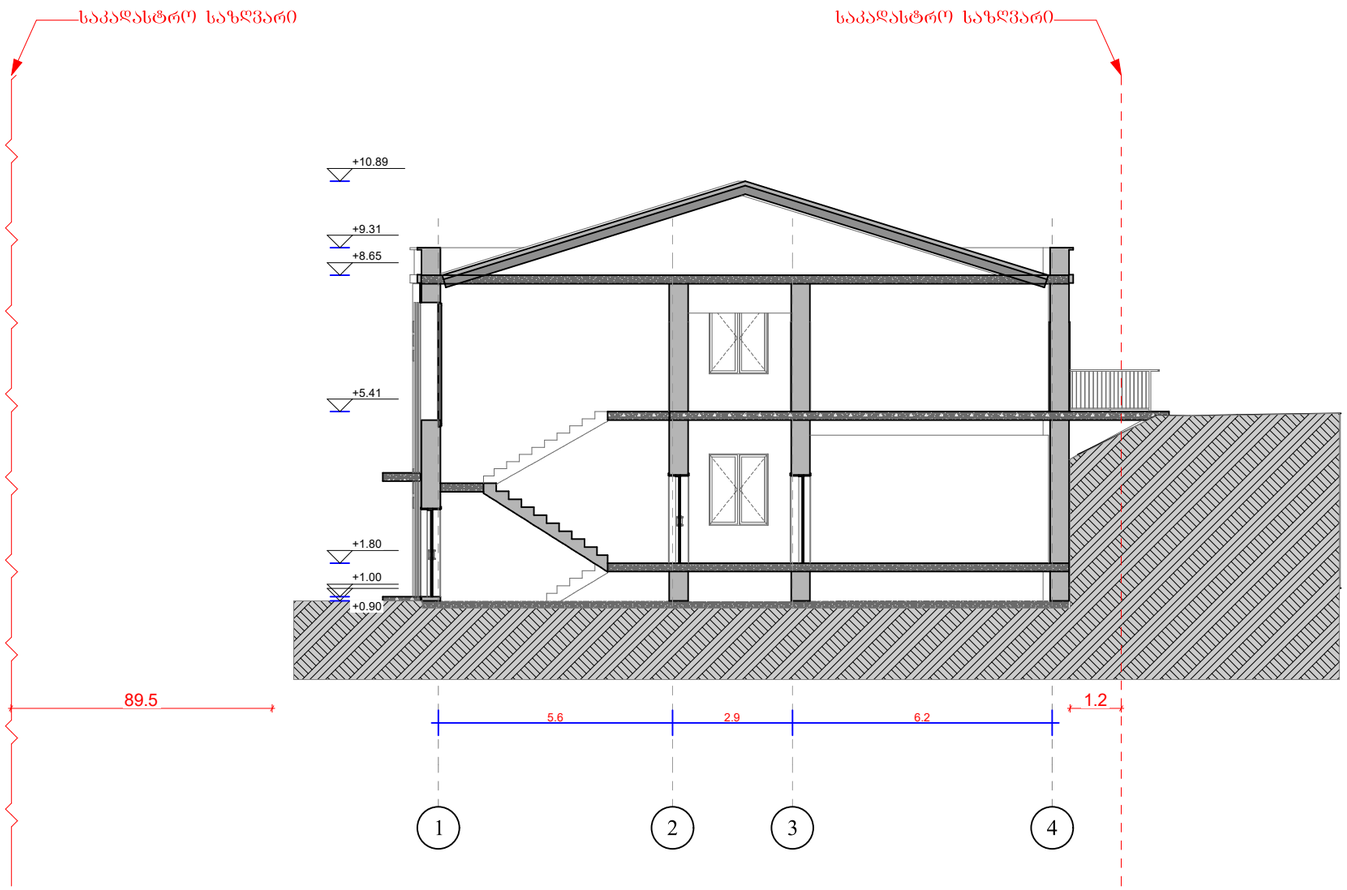

ჭრილი 1-1

პროექტის სახელწოდება

მრავალბინიანი საცხოვრებელი კომპლექსი

მისამართი

ა.ჭავჭავაძის l4ბ.l4ფ.l4.l8ა.20ბ.20ბ.20ა.l4.

ს.კ#01.l4.03.040.544

მთავარი არქიტექტორი : კონსტანტინე ღვინჯილია

შემსრულა : გიორგი კორძაია

შენიშვნა:


სართულთაშორის ნაოჭი 3 სათმანი ცემენტცრეტით

თბილისი 2023 წ.

შენიშვნა:

artytechs.

არსებული შენობა

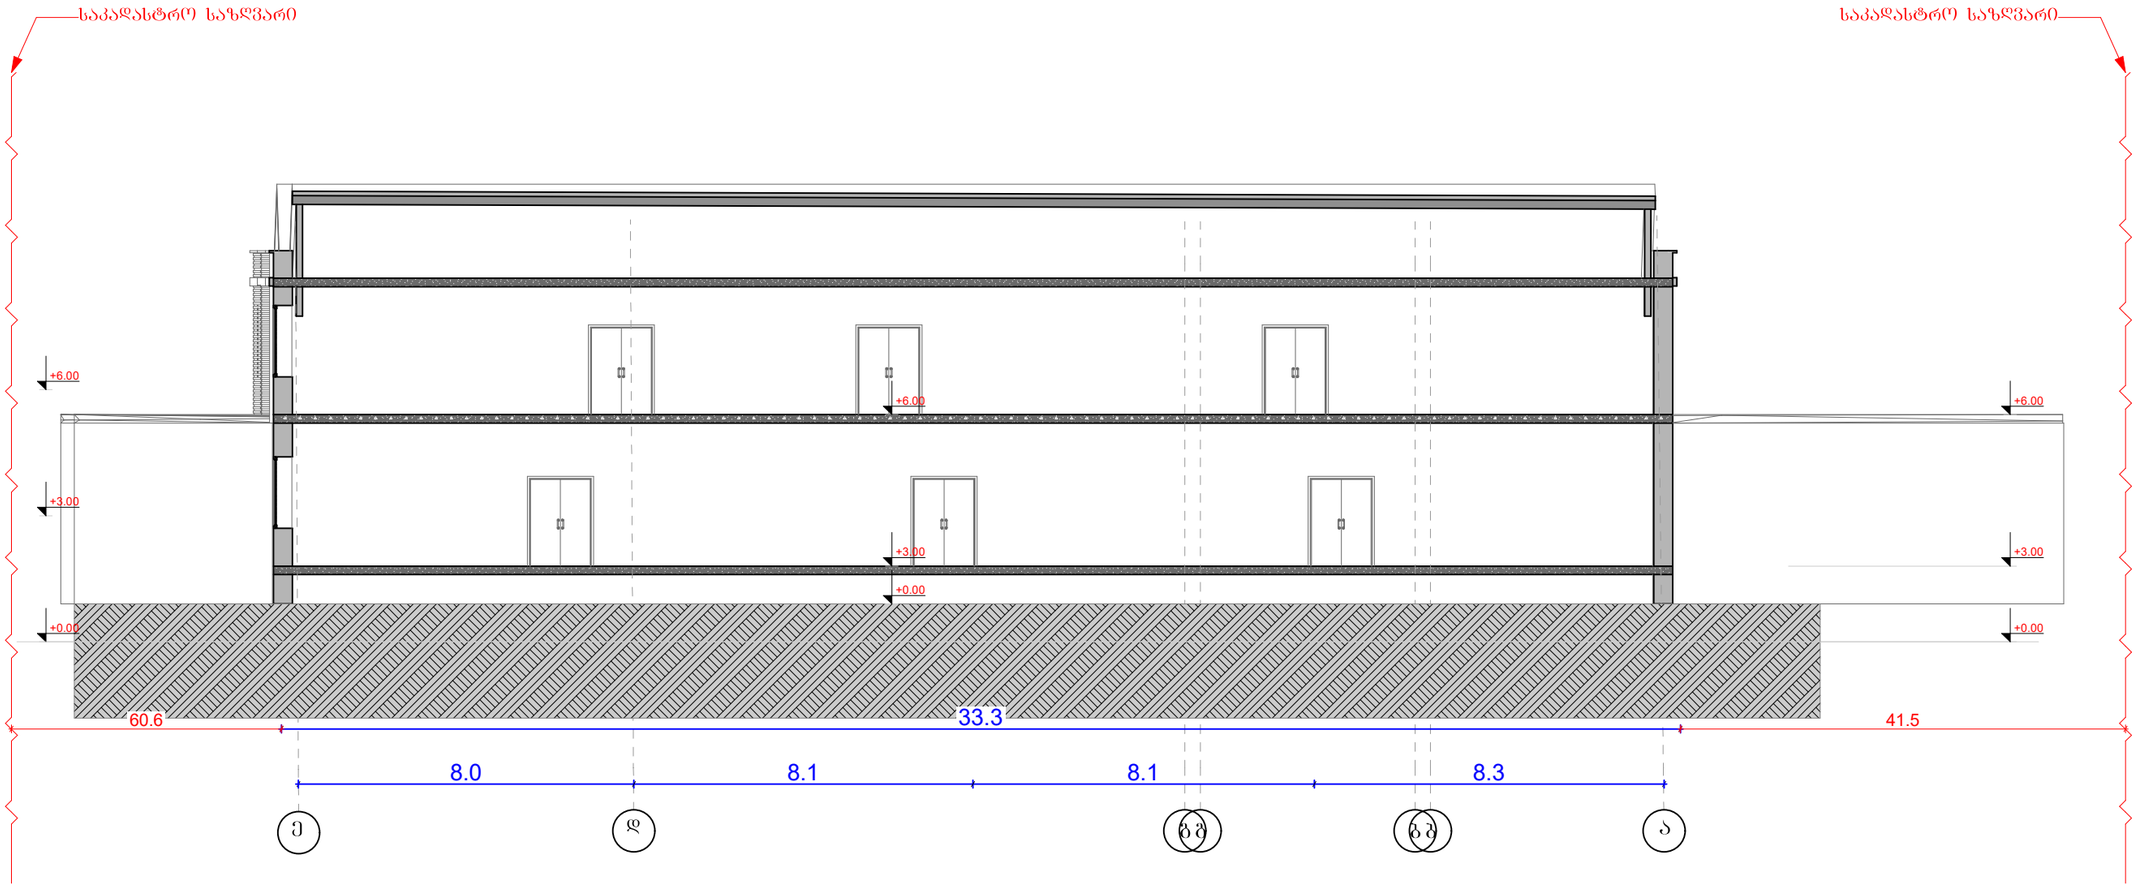

ჭრილი 1-1

პროექტის სახელწოდება

მრავალბინიანი საცხოვრებელი კომპლექსი

მისამართი

ა.ქავთარაძის l4ბ.l4დ.l4.l8ა.20ბ.20ბ.20ა.l4.

ს.კ#01.l4.03.040.544

მთავარი არქიტექტორი : კონსტანტინე ღვინჯილია

შემსრულა : გიორგი კორძაია

შენიშვნა:


საკადასტრო ნაკვეთ 3 საკუთრება ლიტერატურაში

თბილისი 2023 წ.

შენიშვნა:

artytechs.

საპროექტო შენობა

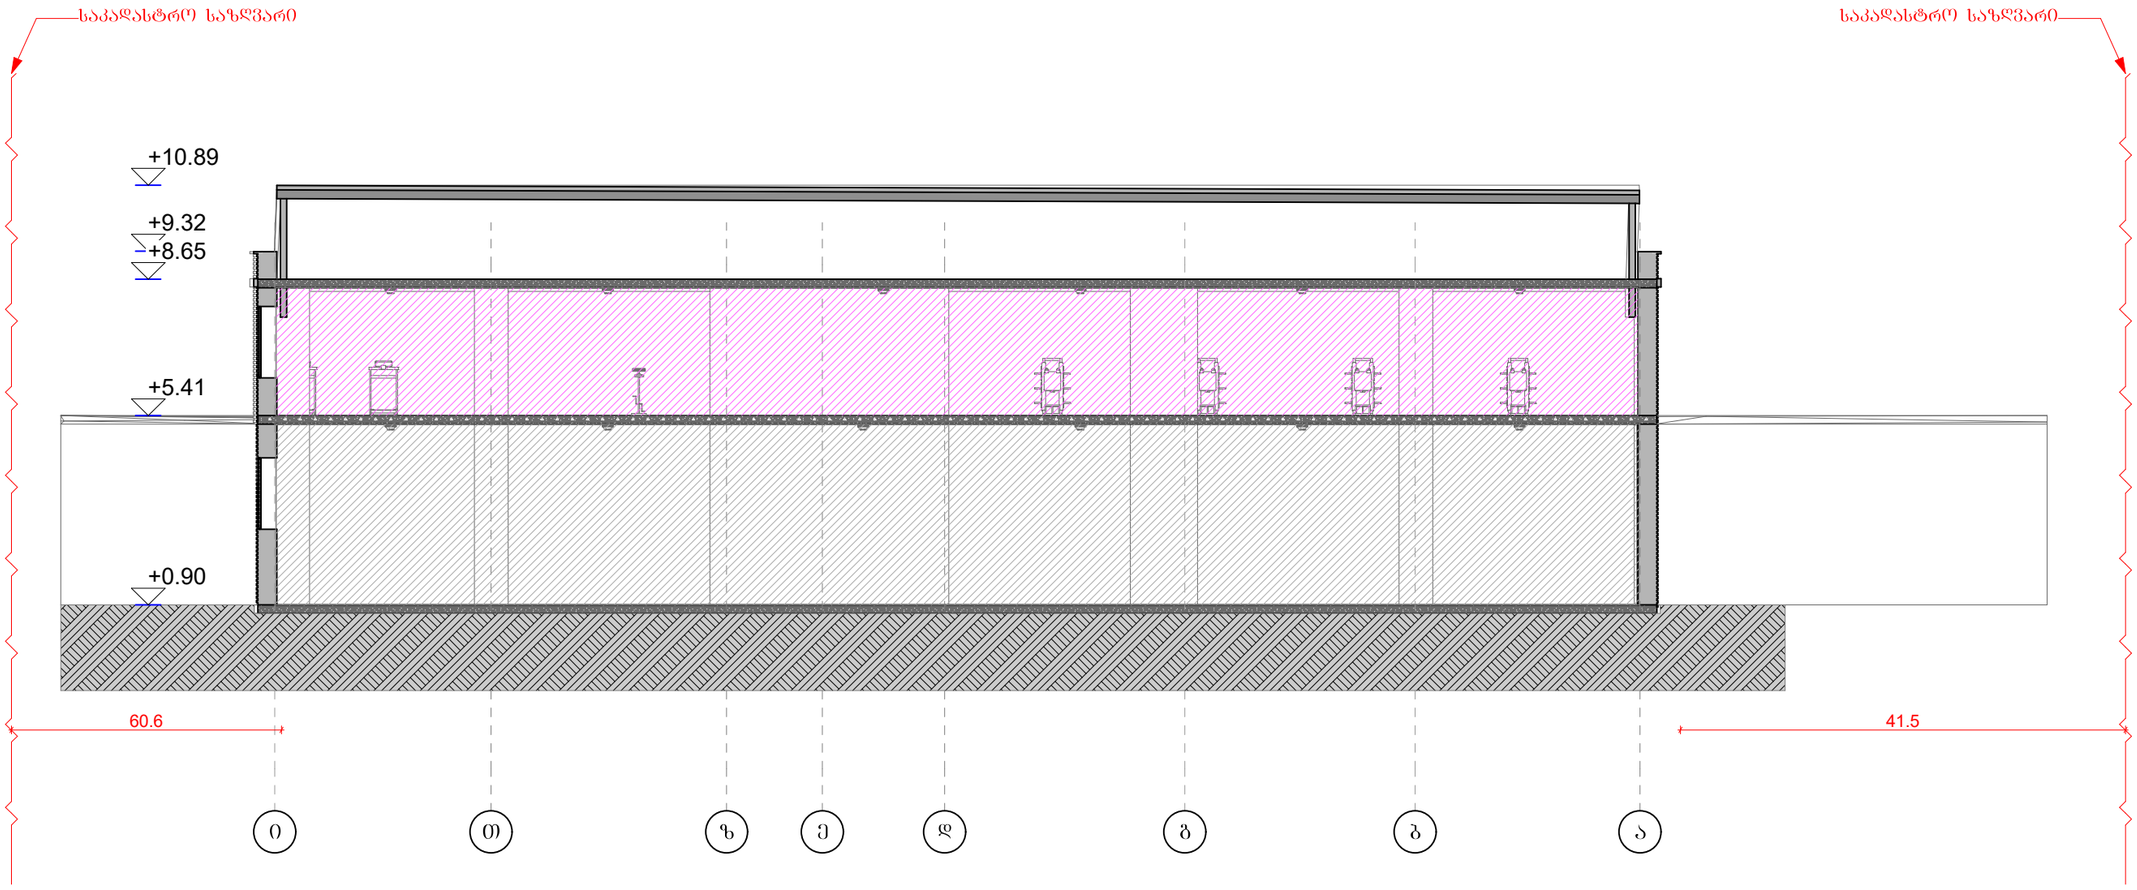

პრილი 1-1

პროექტის სახელწოდება

მრავალბინიანი საცხოვრებელი კომპლექსი

მისამართი

ა.ქავთარაძის l4ბ.l4დ.l4.l8ა.20ბ.20ბ.20ა.l4. ს.კ#01.14.03.040.544

მთავარი არქიტექტორი : კონსტანტინე ღვინჯილია

შესრულა : გიორგი კორძაია

შენიშვნა:


საკადასტრო ნაკვეთ 3 საამისო ლიტერატურით

თბილისი 2023 წ.

არქიტექტორის ნებართვის ნიმუში

artytechs.

საპროექტო შენობა

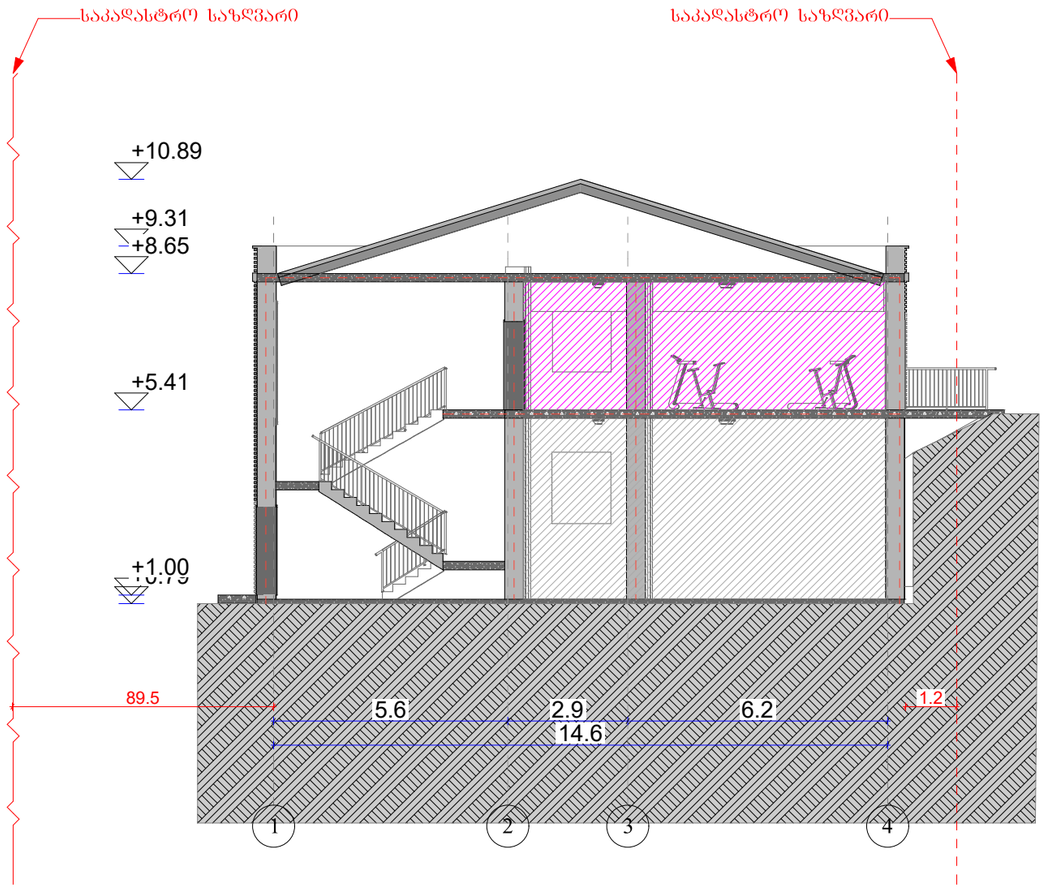

ჭრილი 2-2

პროექტის სახელწოდება

მრავალბინიანი საცხოვრებელი კომპლექსი

მისამართი

ა.ქავთარაძის I4ბ.I4დ.I4.I8ა.20ბ.20ბ.20ა.I4. ს.კ#01.I4.03.040.544

მთავარი არქიტექტორი : კონსტანტინე ღვინჯილია

შესრულა : გიორგი კორძაია

შენიშვნა:

საკადასტრო ნაკვეთ 3 საკმისო ლიმიტირებულია

თბილისი 2023 წ.

შენიშვნა:

artytechs.