PRODUCED BY AN AUTODESK EDUCATIONAL PRODUCT

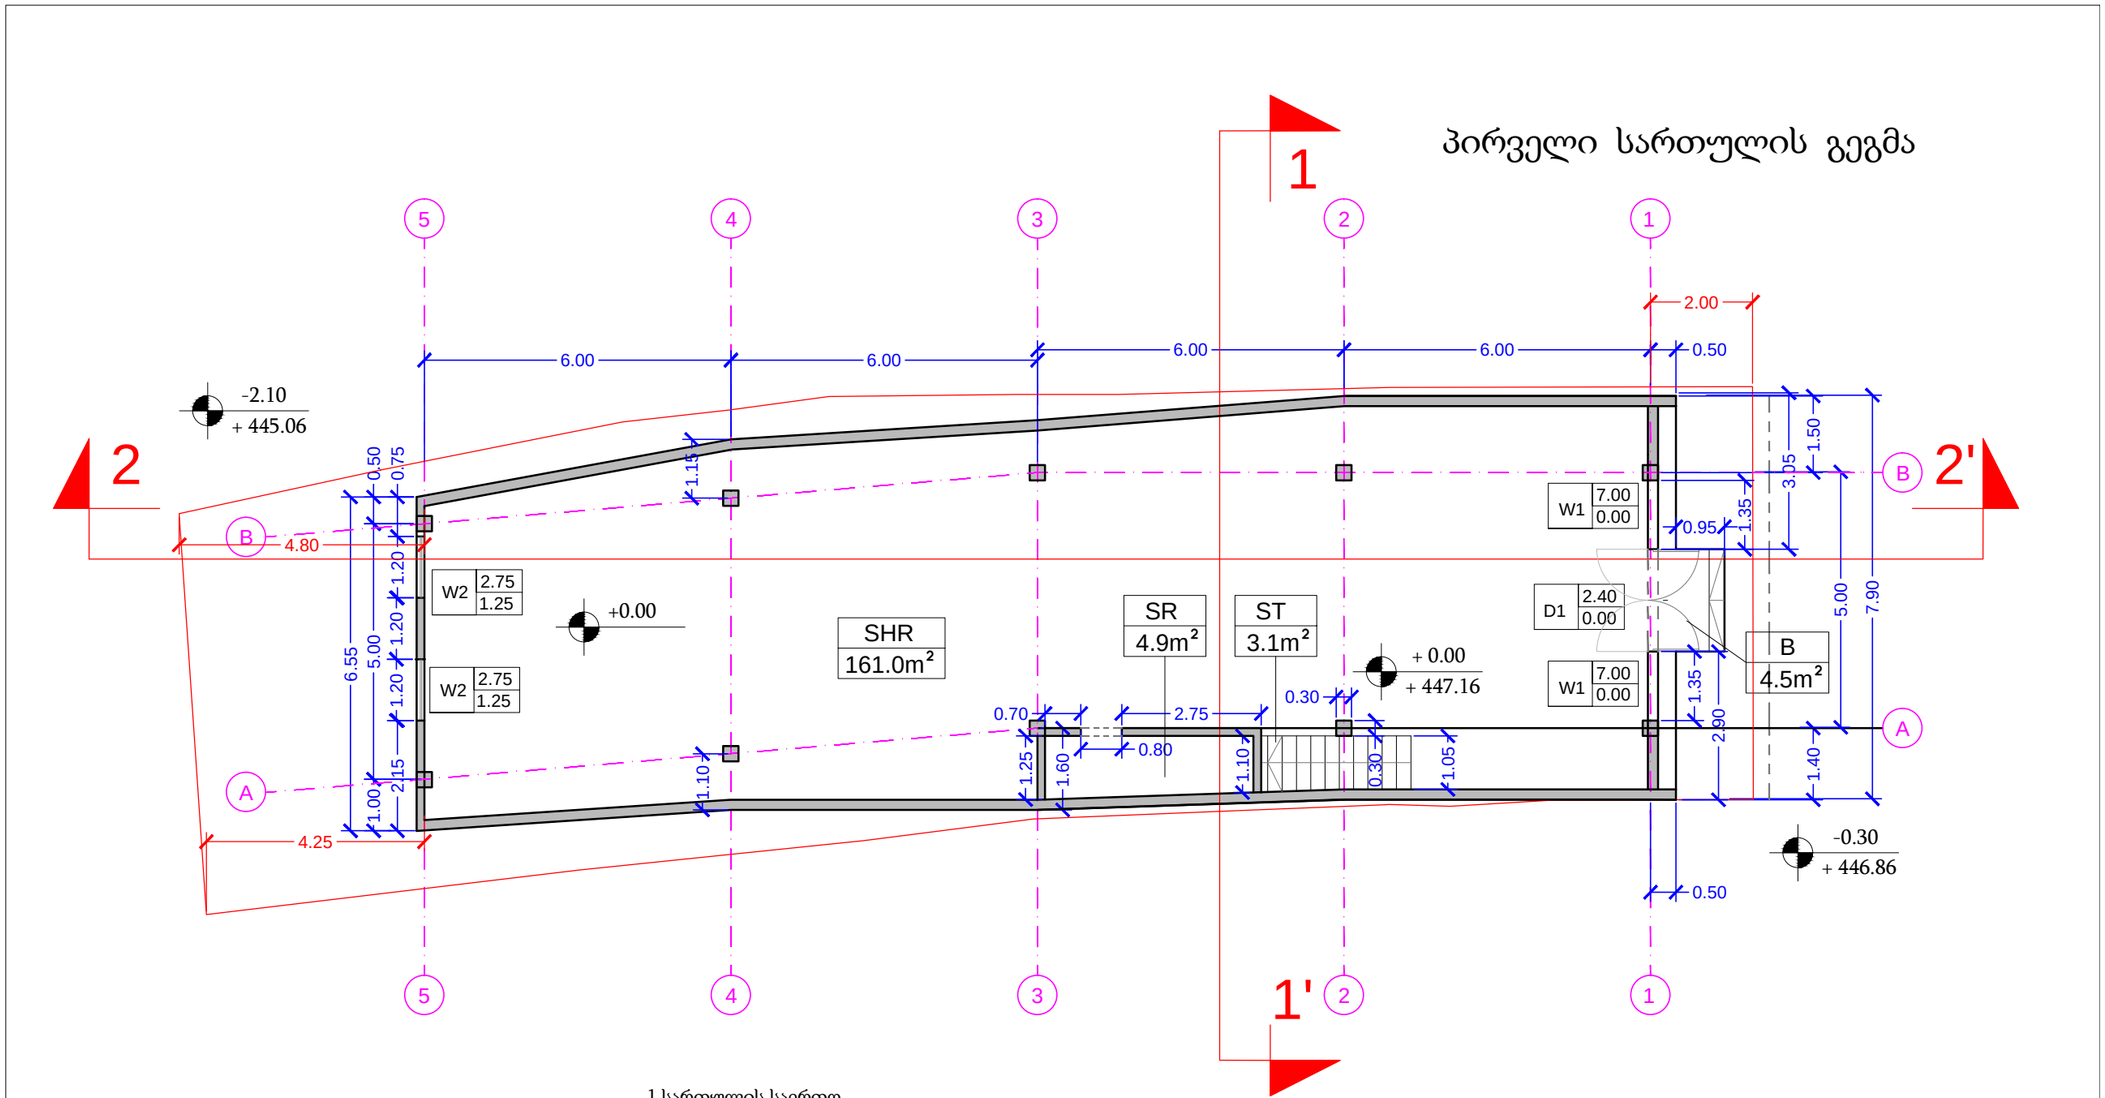

კედლების სისქე: 20cm

საფეხურის სიმაღლე: 15cm
საფეხურის სიგანე: 30cm

შიგა ტიხრების სისქე: 15-20cm

1 სართულის საერთო ფართობი

S: 173.50m²

მათ შორის:

SHR - 161.0m²	დარბაზი
SR - 4.9m²	დამხმარე ოთახი
ST - 3.1m²	კიბის უჯრედი
B - 4.5m²	1 სართულის ღია კიბე

მიწის ნაკვეთის საკადასტრო საზღვარი

MT STUDIO
საქართველო, ქ. თბილისი, ქ. ზარტყის ქ. N-14ა, ს/კ 400046197 mt.studio@bk.ru

დირექტორი:	თ. ხვედელიძე
მთ. არქიტექტორი:	
პრ. ავტორი:	ე. ლიპირიდი
დამკვეთი:	შპს "ინვესტ-4"

პროექტის დასახელება:
სავაჭრო ცენტრი

ობიექტის მისამართი: ქ. თბილისი, ჯავახეთის ქ. N 14

ნახაზის სახელწოდება:
პირველი სართულის გეგმა

მასშტაბი: 1:50

პროექტის სტადია	ფურცელი	ფურცლები	თარიღი:
	A03	ფ - 13	04/07/2013 წ.

D:\LENA\VARKETILI SMILEY\DRW SMILEY 04_07_2013.dwg, 04.07.2013 11:52:55, DWG To PDF.pc3
PRODUCED BY AN AUTODESK EDUCATIONAL PRODUCT

PRODUCED BY AN AUTODESK EDUCATIONAL PRODUCT

მეორე სართულის გეგმა

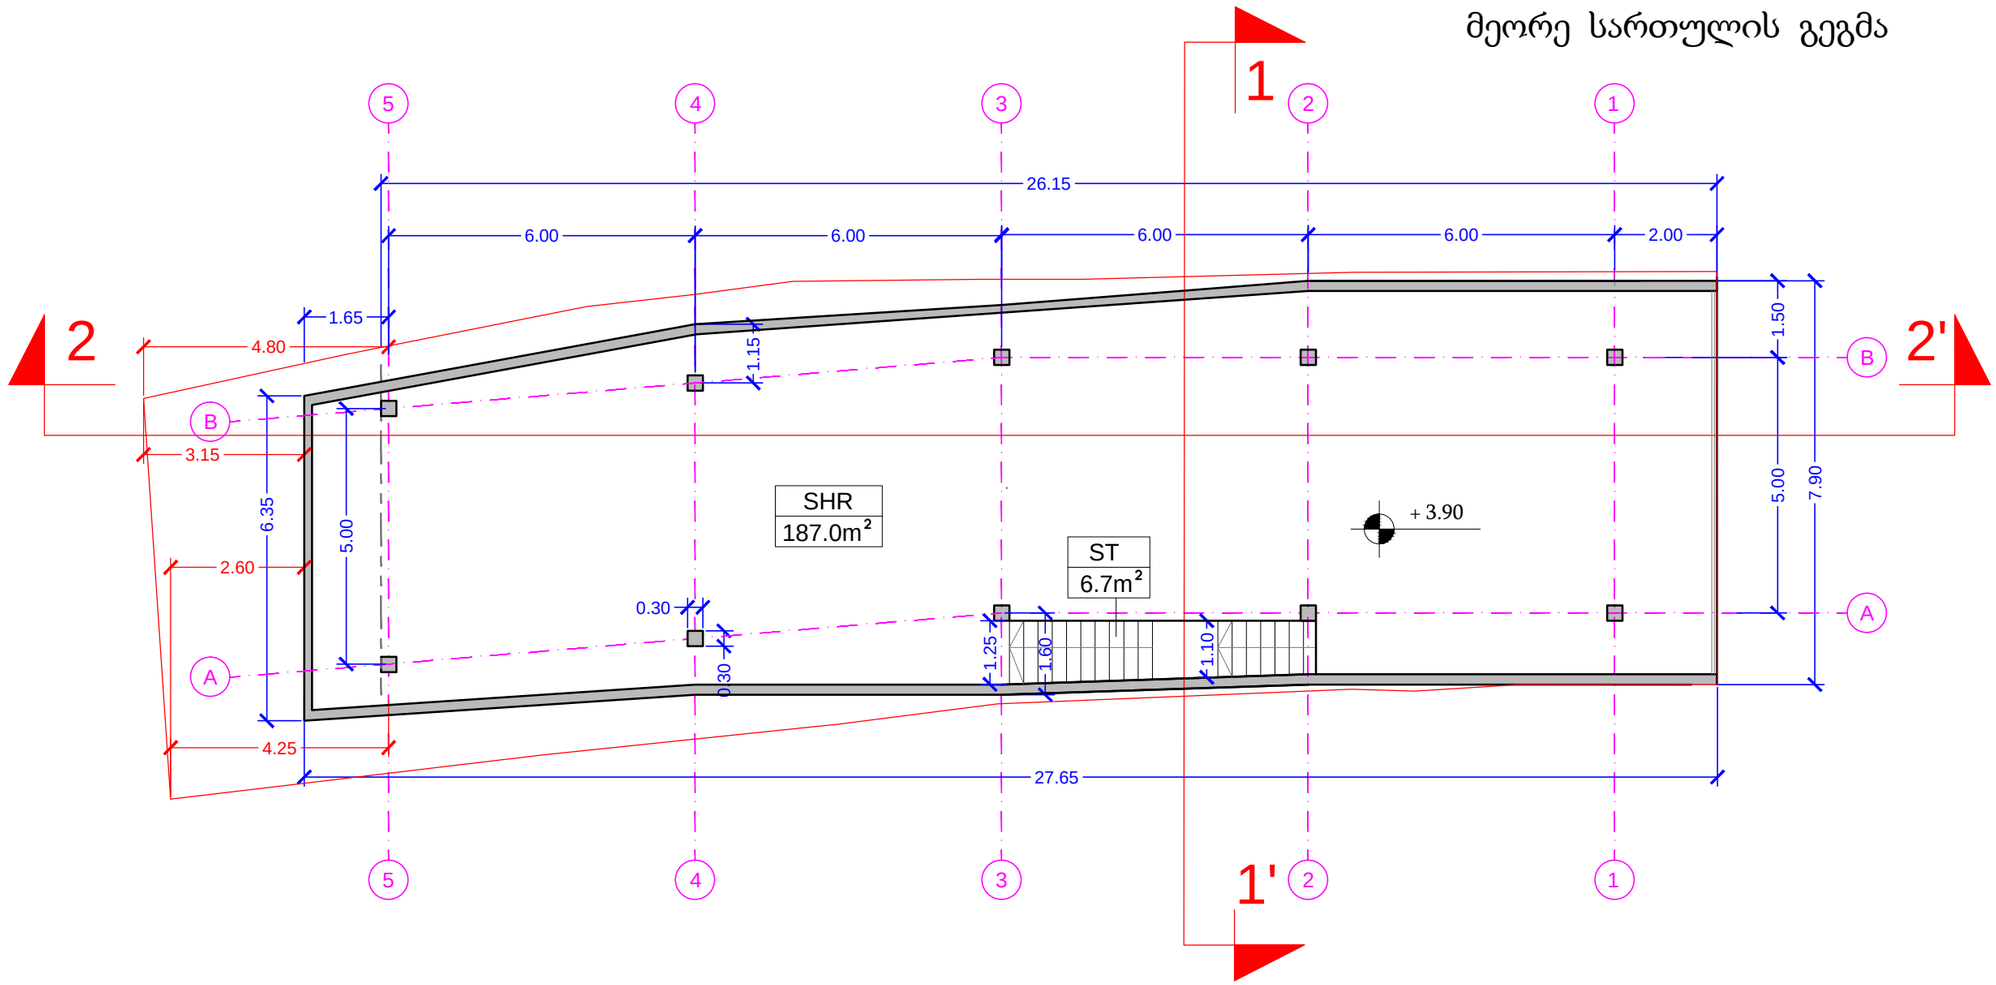

კედლების სისქე: 20cm

საფეხურის სიმაღლე: 15cm
საფეხურის სიგანე: 30cm

შიგა ტიხრების სისქე: 15-20cm

2 სართულის საერთო ფართობი

S: 193.7m²

მათ შორის:

SHR - 187.0m²	დარბაზი
ST - 6.7m²	კიბის უჯრედი

მიწის ნაკვეთის საკადასტრო საზღვარი

MT STUDIO საქართველო, ქ. თბილისი, ჯ. შარტავას ქ. N-14ა, ს/კ 400046197 mt.studio@bk.ru		პროექტის დასახელება: სავაჭრო ცენტრი	
დირექტორი:	თ. ხვედელიძე	ობიექტის მისამართი: ქ. თბილისი, ჯავახეთის ქ. N 14	
მთ. არქიტექტორი:		ნახაზის სახელწოდება: მეორე სართულის გეგმა	მასშტაბი: 1:50
პრ. ავტორი:	ე. ლიპირიდი		
დამკვეთი:	შპს ''ინვესტ-4''	პროექტის სტადია	ფურცელი A04 / ფურცლები ფ - 13 / თარიღი: 04/07/2013 წ.

D:\LENA\VARKETILI SMILEY\DRW SMILEY 04_07_2013.dwg, 04.07.2013 11:53:43, DWG To PDF.pc3

PRODUCED BY AN AUTODESK EDUCATIONAL PRODUCT

გადახურვის გეგმა

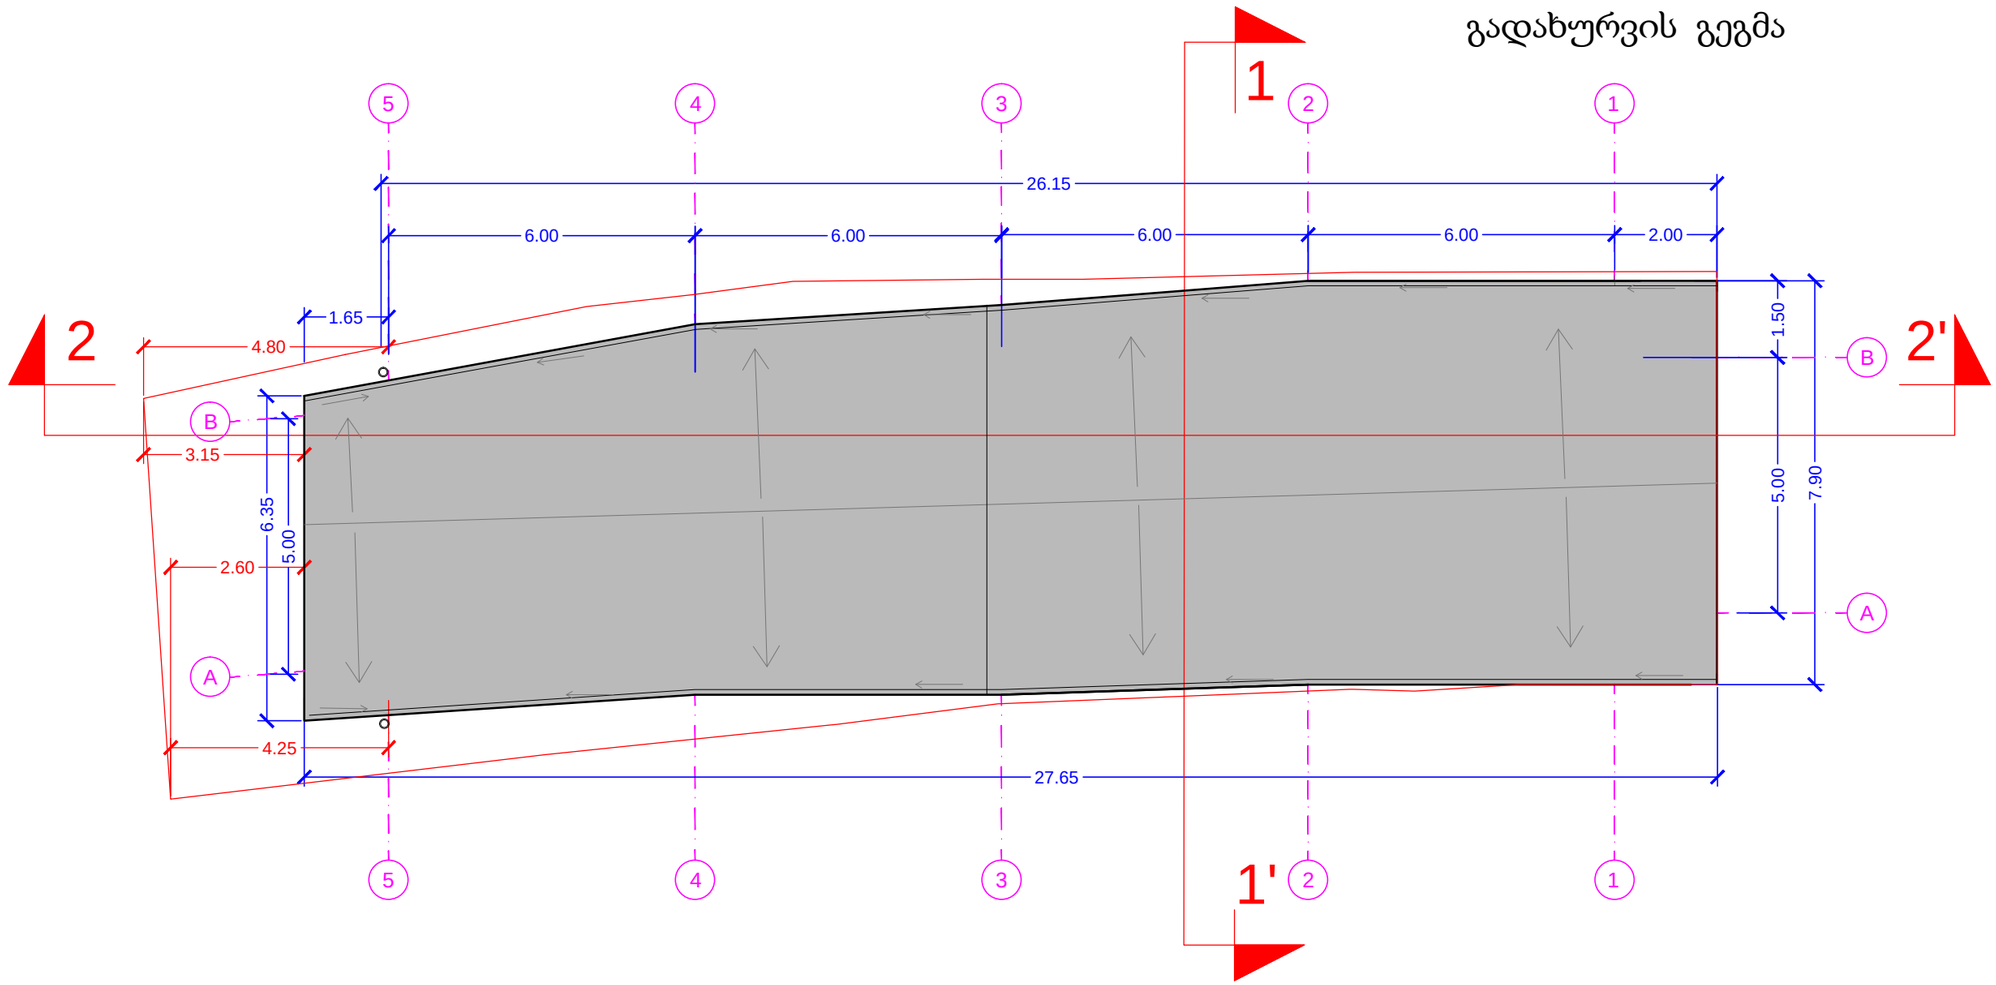

სახურავის დახრის მიმართულება

მიწის ნაკვეთის საკადასტრო საზღვარი

MT STUDIO საქართველო, ქ. თბილისი, ქ. შარტავას ქ. N-14ა, ს/კ 400046197 mt.studio@bk.ru		პროექტის დასახელება: სავაჭრო ცენტრი		
დირექტორი:	თ. ხვედელიძე	ობიექტის მისამართი: ქ. თბილისი, ჯავახეთის ქ. N 14		
მთ. არქიტექტორი:		ნახაზის სახელწოდება: სახურავის გეგმა		მასშტაბი: 1:50
პრ. ავტორი:	ე. ლიპირიდი			
დამკვეთი:	შპს ''ინვესტ-4''	პროექტის სტადია	ფურცელი A05	ფურცლები ფ - 13	თარიღი: 05/06/2013 წ.

D:\LENA\VARKETILI SMILEY\DRW SMILEY 04_07_2013.dwg, 04.07.2013 11:54:12, DWG To PDF.pc3
PRODUCED BY AN AUTODESK EDUCATIONAL PRODUCT