
PRODUCED BY AN AUTODESK EDUCATIONAL PRODUCT

ჭრილი 1-1

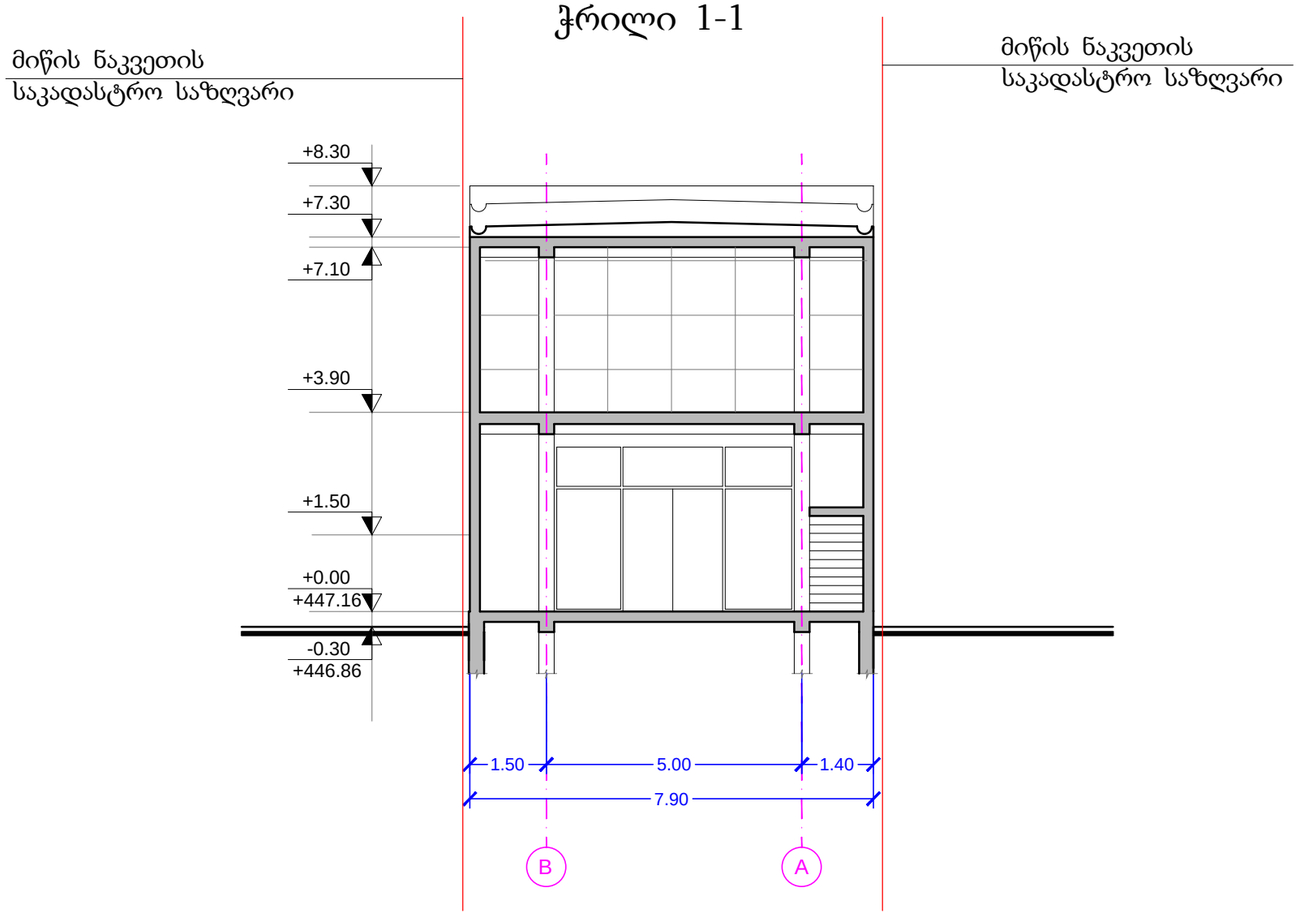


მიწის ნაკვეთის
საკადასტრო საზღვარი

MT STUDIO საქართველო, ქ. თბილისი, ქ. შარტავას ქ. N-14ა, ს/კ 400046197 mt.studio@bk.ru		პროექტის დასახელება: სავაჭრო ცენტრი	
დირექტორი:	თ. ხვედელიძე	ობიექტის მისამართი: ქ. თბილისი, ჯავახეთის ქ. N 14	
მთ. არქიტექტორი:		ნახაზის სახელწოდება: ჭრილი 1-1	მასშტაბი: 1:50
პრ. ავტორი:	ე. ლიპირიდი		
დამკვეთი:	შპს "ინვესტ-4"	პროექტის სტადია	ფურცელი A06 / ფურცლები ფ - 13 / თარიღი: 04/07/2013 წ.

D:\LENA\VARKETILI SMILEY\DRW SMILEY 04_07_2013.dwg, 04.07.2013 11:55:08, DWG To PDF.pc3

PRODUCED BY AN AUTODESK EDUCATIONAL PRODUCT

ჭრილი 2-2

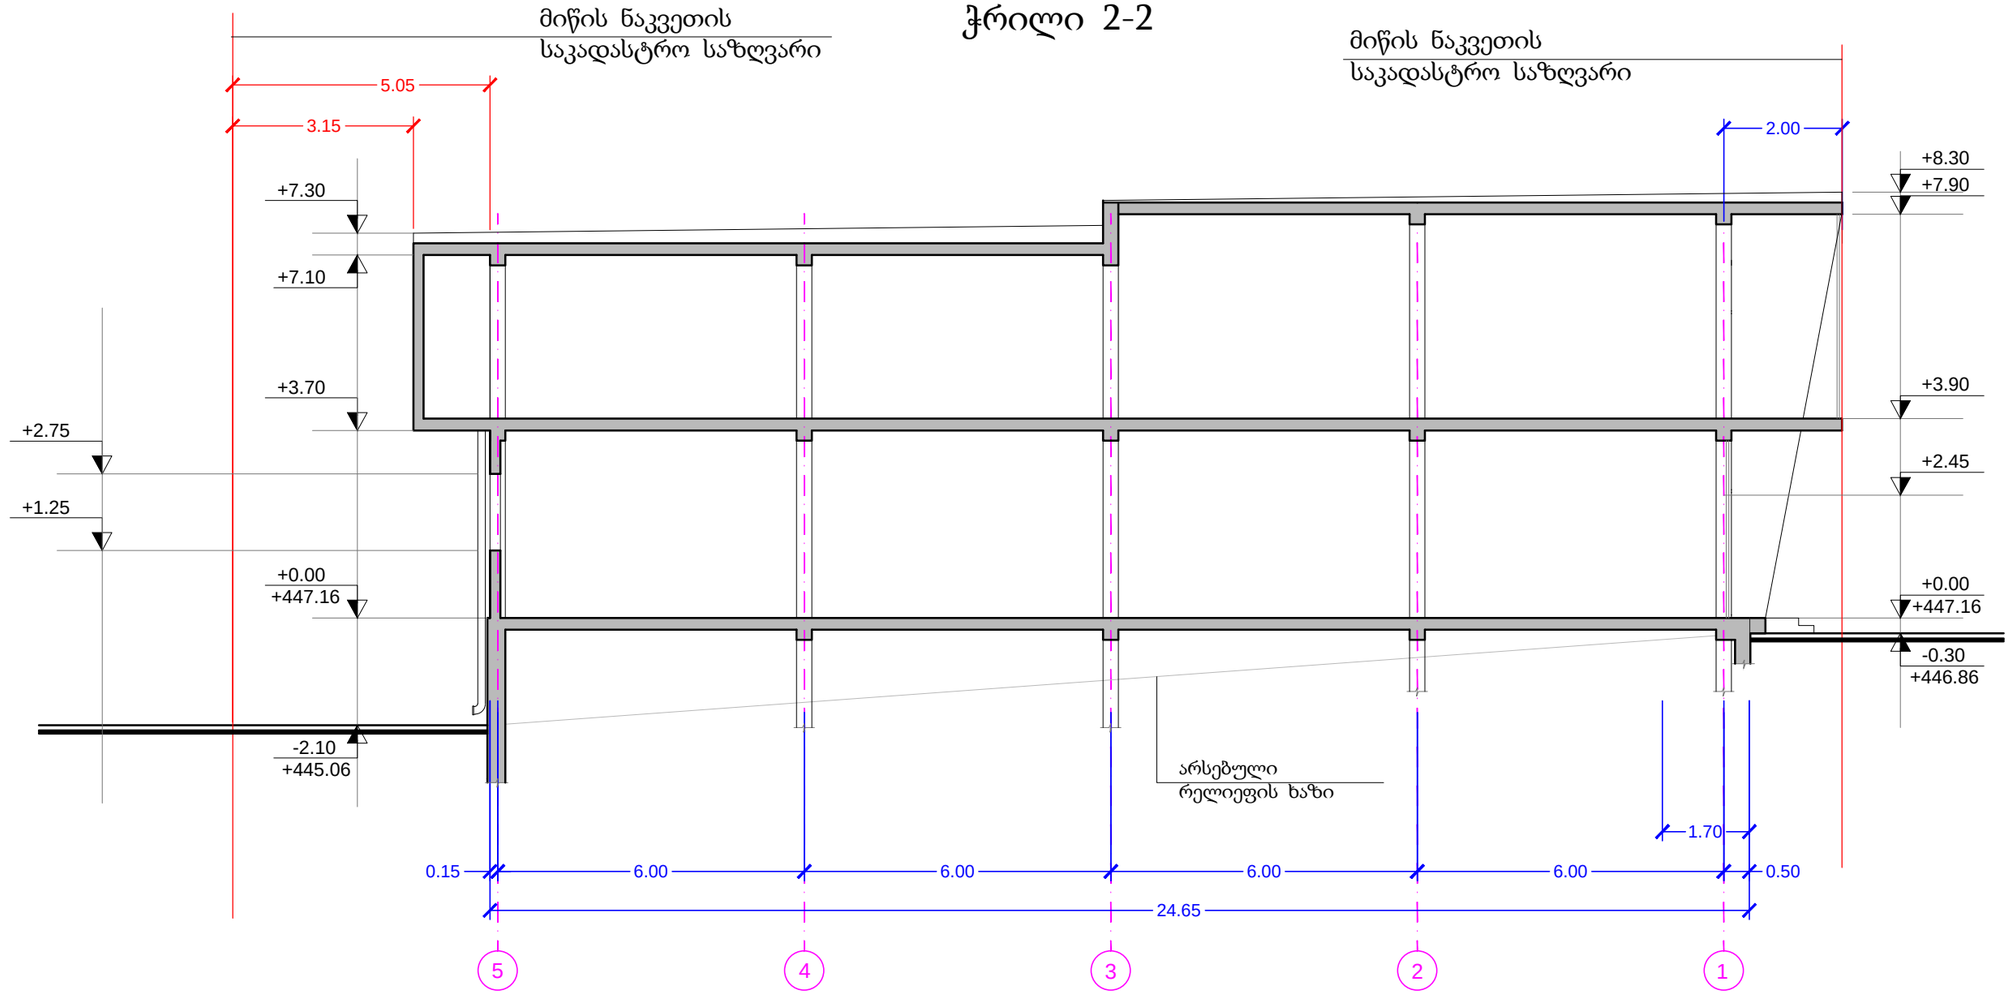

მიწის ნაკვეთის
საკადასტრო საზღვარი

MT STUDIO საქართველო, ქ. თბილისი, ქ. ზარტაფას ქ. №14ა. ს/კ 400046197 mt.studio@bk.ru		პროექტის დასახელება: სავაჭრო ცენტრი	
დირექტორი:	თ. ხვედელიძე	ობიექტის მისამართი: ქ. თბილისი, ჯავახეთის ქ. N 14	
მთ. არქიტექტორი:		ნახაზის სახელწოდება: ჭრილი 2-2	მასშტაბი: 1:50
პრ. ავტორი:	ე. ლიპირიდი		
დამკვეთი:	შპს ''ინვესტ-4''	პროექტის სტადია	ფურცელი A07 / ფურცლები ფ - 13 / თარიღი: 04/07/2013 წ.

D:\LENA\VARKETILI SMILEY\DRW SMILEY 04_07_2013.dwg, 04.07.2013 11:55:34, DWG To PDF.pc3
PRODUCED BY AN AUTODESK EDUCATIONAL PRODUCT