
PRODUCED BY AN AUTODESK EDUCATIONAL PRODUCT

ფასადი 1-2-3-4-5 ღერძებში

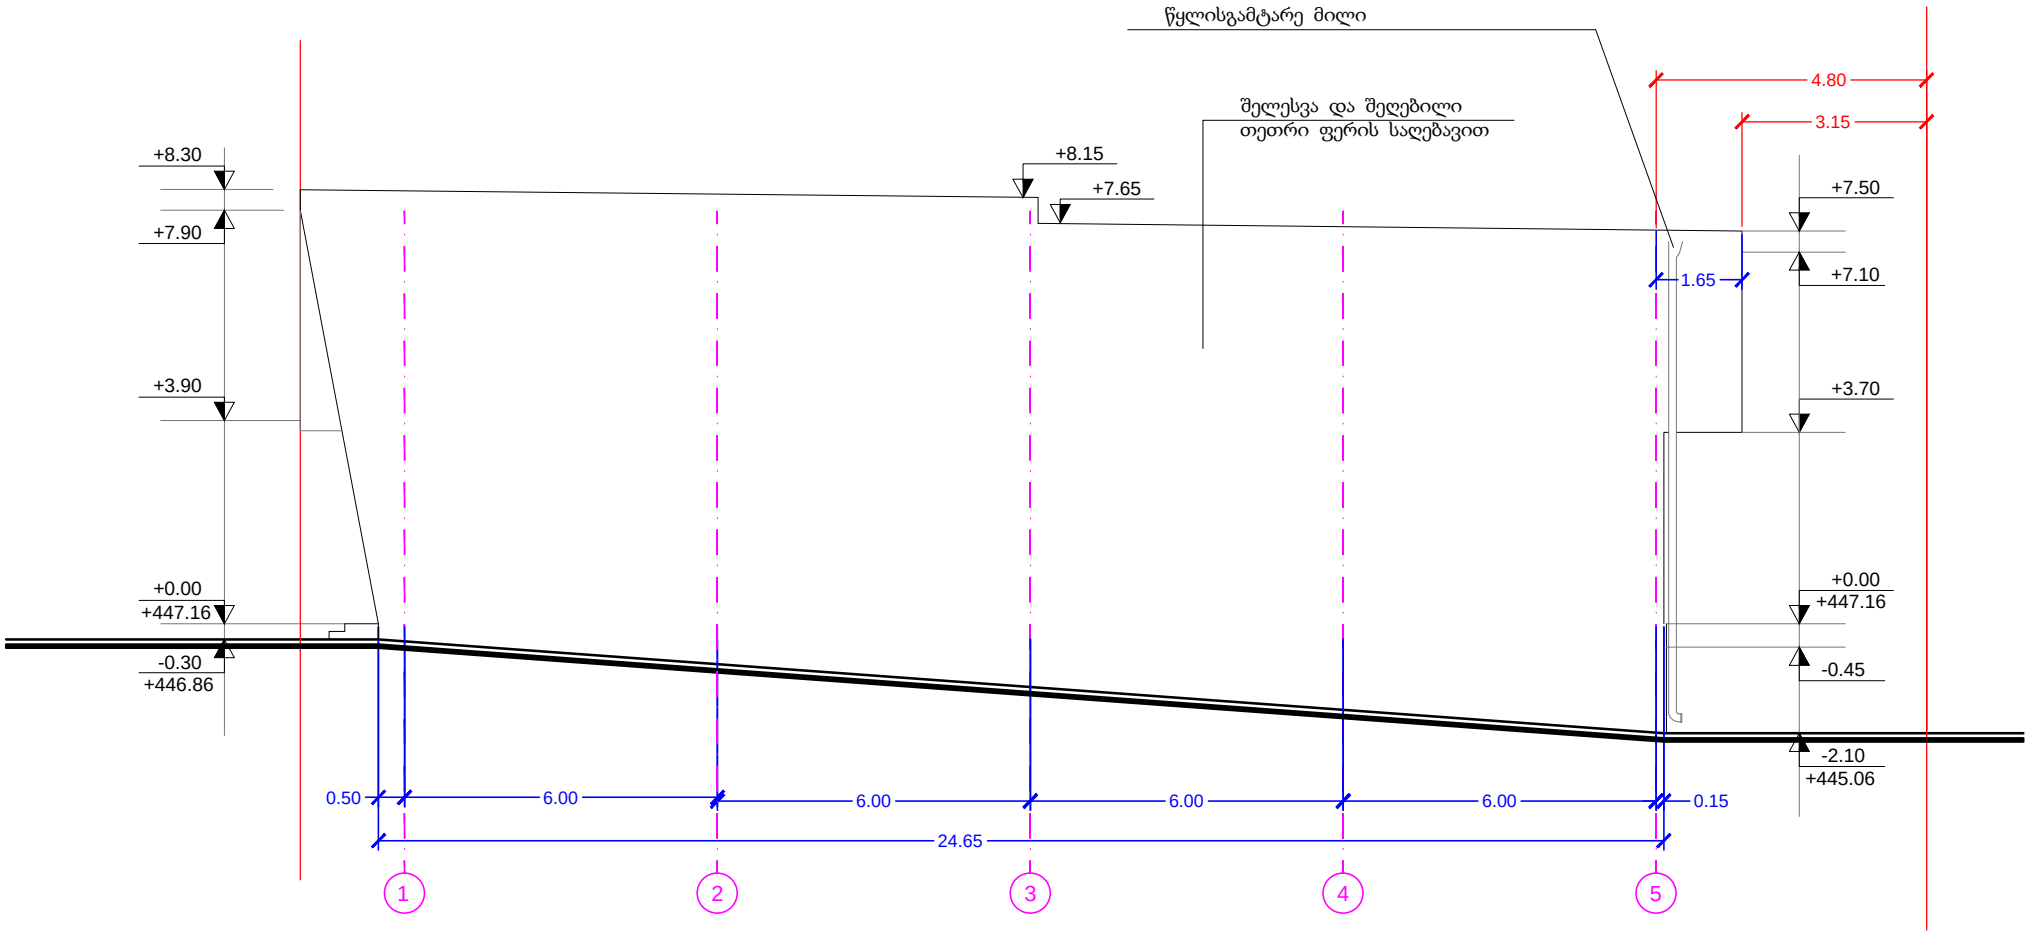


მიწის ნაკვეთის
საკადასტრო საზღვარი

MT STUDIO საქართველო, ქ. თბილისი, ჭ. შარტავას ქ. №14ა. ს/კ 400046197 mt.studio@bk.ru		პროექტის დასახელება: სავაჭრო ცენტრი	
დირექტორი:	თ. ხვედელიძე	ობიექტის მისამართი: ქ. თბილისი, ჯავახეთის ქ. N 14	
მთ. არქიტექტორი:		ნახაზის სახელწოდება: ფასადი 1-2-3-4-5 ღერძებში	მასშტაბი: 1:50
პრ. ავტორი:	ე. ლიპარიდი		
დამკვეთი:	შპს "ინვესტ-4"	პროექტის სტადია	ფურცელი A08 / ფურცლები ფ - 13 / თარიღი: 07/02/2013 წ.

PRODUCED BY AN AUTODESK EDUCATIONAL PRODUCT

PRODUCED BY AN AUTODESK EDUCATIONAL PRODUCT

ფასადი 5-4-3-2-1 ღერძებში

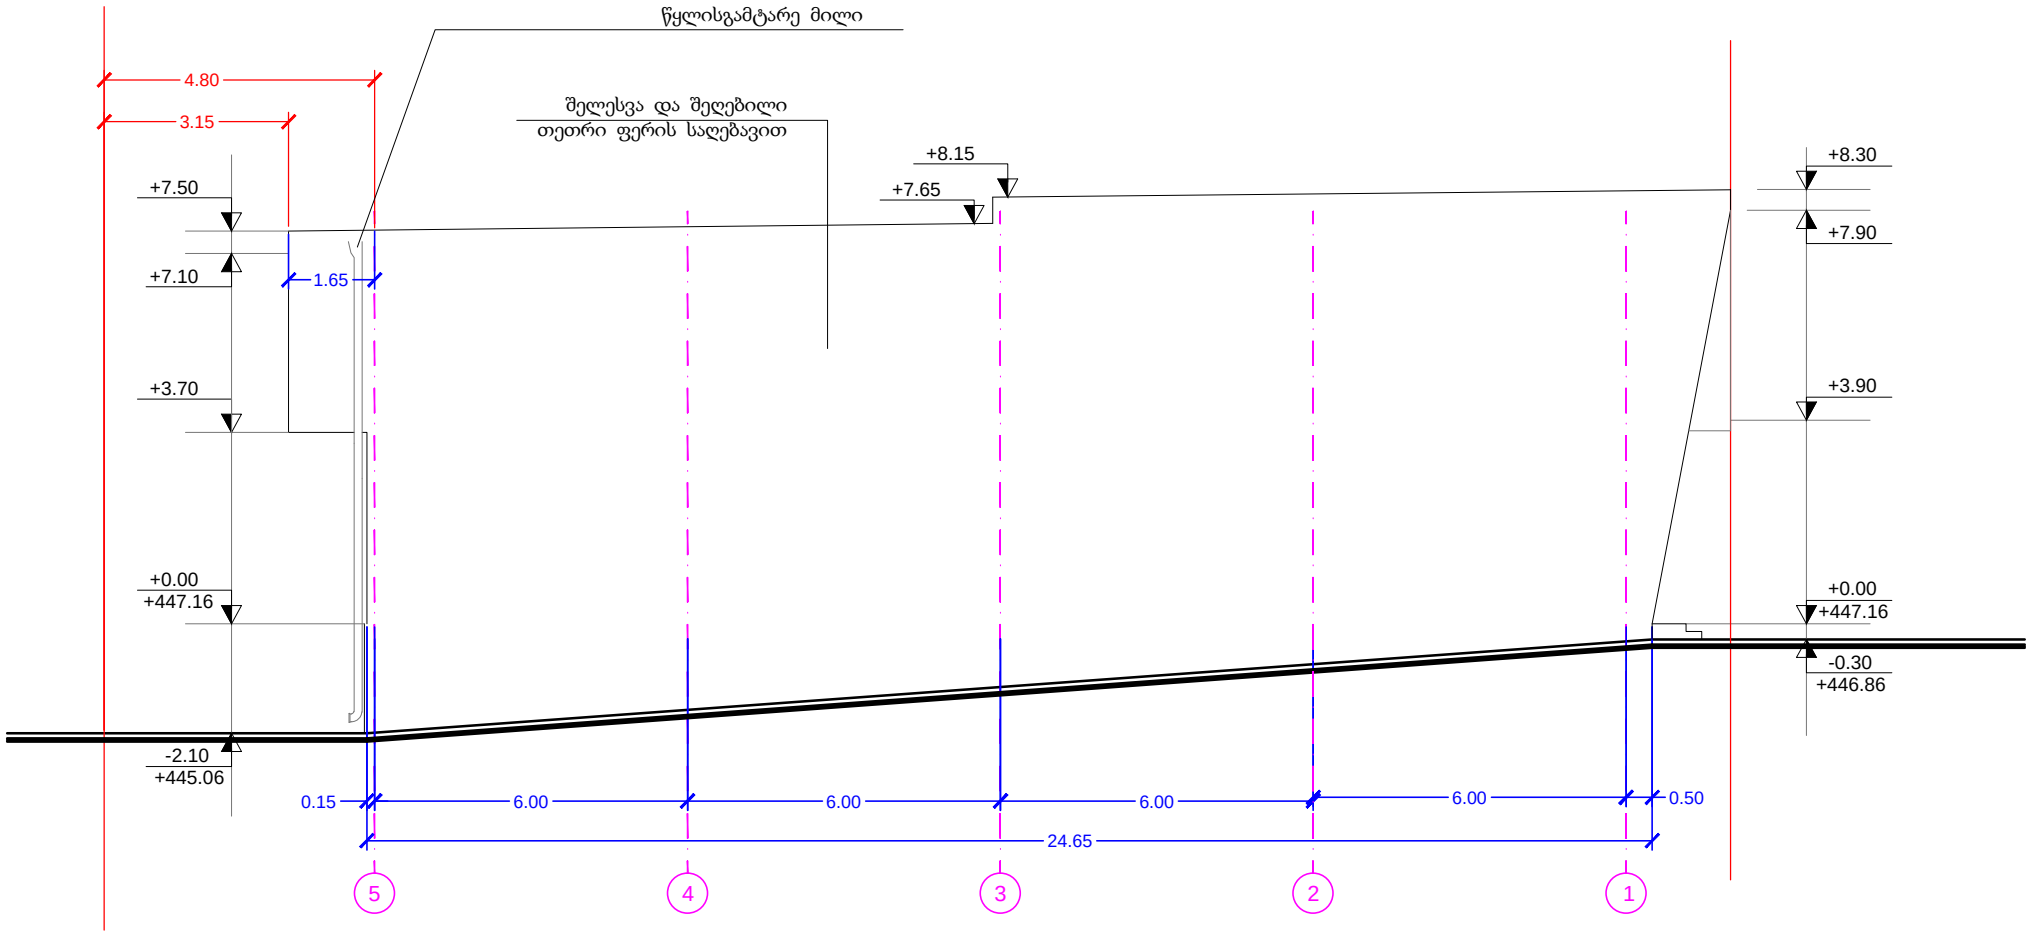


მიწის ნაკვეთის
საკადასტრო საზღვარი


MT STUDIO საქართველო, ქ. თბილისი, ჟ. შარტავას ქ. N14ა, ს/კ 400046197 mt.studio@bk.ru		პროექტის დასახელება:			
		სავაჭრო ცენტრი			
დირექტორი:	თ. ხვედელიძე	ობიექტის მისამართი: ქ. თბილისი, ჯავახეთის ქ. N 14			
მთ. არქიტექტორი:		ნახაზის სახელწოდება:			მასშტაბი:
პრ. ავტორი:	ე. ლიპარიდი	ფასადი 5-4-3-2-1 ღერძებში			1:50
დამკვეთი:	შპს "ინვესტ-4"	პროექტის სტადია	ფურცელი A09	ფურცლები ფ - 13	თარიღი: 05/06/2013 წ.

PRODUCED BY AN AUTODESK EDUCATIONAL PRODUCT

PRODUCED BY AN AUTODESK EDUCATIONAL PRODUCT

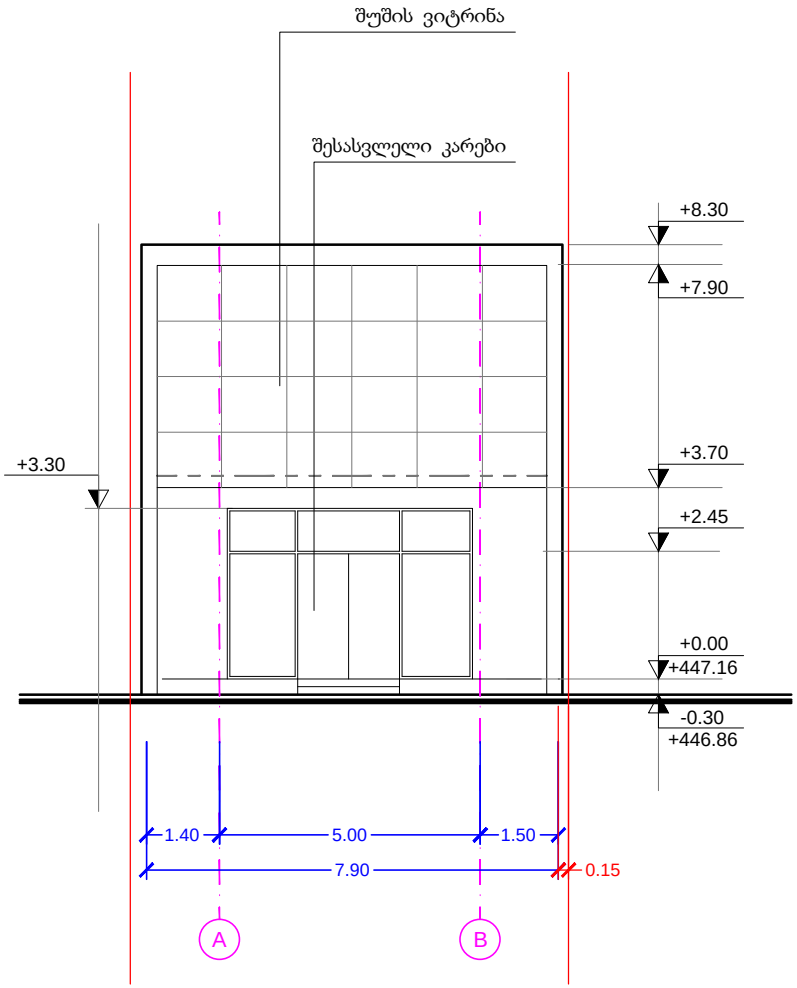

ფასადი A-B ღერძებში

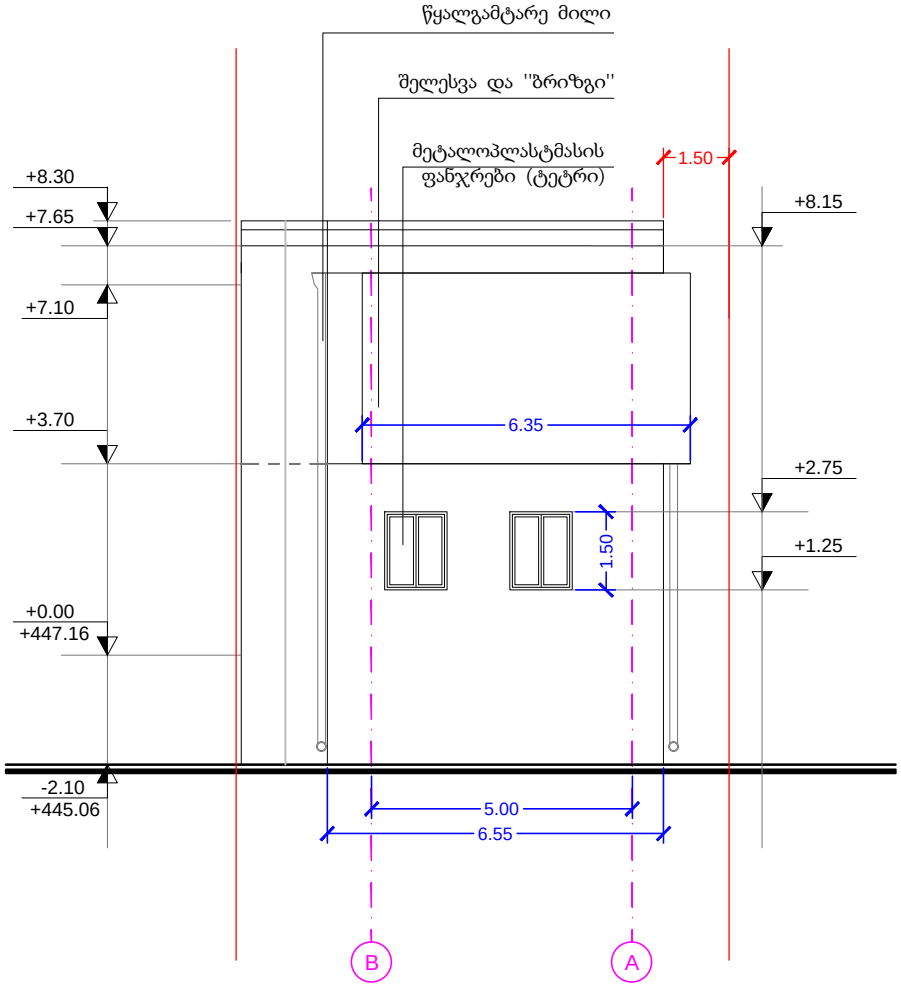

ფასადი B-A ღერძებში

მიწის ნაკვეთის
საკადასტრო საზღვარი

MT STUDIO საქართველო, ქ. თბილისი, ჟ. შარტავას ქ. N14ა. ს/კ 400046197 mt.studio@bk.ru		პროექტის დასახელება: სავაჭრო ცენტრი			
დირექტორი:	თ. ხვედელიძე	ობიექტის მისამართი: ქ. თბილისი, ჯავახეთის ქ. N 14			
მთ. არქიტექტორი:		ნახაზის სახელწოდება: ფასადი A-B და B-A ღერძებში			მასშტაბი: 1:50
პრ. ავტორი:	ე. ლიპირიდი				
დამკვეთი:	შპს ''ინვესტ-4''	პროექტის სტადია	ფურცელი A10	ფურცლები ფ - 13	თარიღი: 05/06/2013 წ.

PRODUCED BY AN AUTODESK EDUCATIONAL PRODUCT
PRODUCED BY AN AUTODESK EDUCATIONAL PRODUCT
PRODUCED BY AN AUTODESK EDUCATIONAL PRODUCT