

	ს/კ 01.17.14.003.633
ობიექტის მისამართი	ქ. თბილისის, ჩოლოყაშვილის ქ. №1 კვარტალი 5ბ, ქ. თბილისი, ჭუბა მეგობრობა, №44–ის მიმდებარედ.
ნახაზის დასახელება	ფასადი ა-ე"

შ.პ.ს. "ბიემჯი პროჯექტ"

ს/კ 406390640

ტელ. 598 66 70 70

დირექტორი		ზაზა ბასილაძე	
არქიტექტორი			
დაინტერესებული პირი		ალექსანდრე ნიკოლაიშვილი	
მასშტაბი	1:100	ფურცელი	A-3
თარიღი	2023წ.		



			ს/კ 01.17.14.003.633
ობიექტის მისამართი	ქ. თბილისის, ჩოლოყაშვილის ქ. №1 კვარტალი 58, ქ. თბილისი, ჭუბა მეზობრობა, №44–ის მიმდებარედ.		
ნახაზის დასახელება	ფასადი ე"-ა		
დირექტორი			ზაზა ბასილაძე
არქიტექტორი			
დაინტერესებული პირი			ალექსანდრე ნიკოლაიშვილი
მასშტაბი	1:100	ფურცელი	A-3
თარიღი	2023წ.		

შ.პ.ს. "ბიემჯი პროჯექტ"

ს/კ 406390640

ტელ. 598 66 70 70

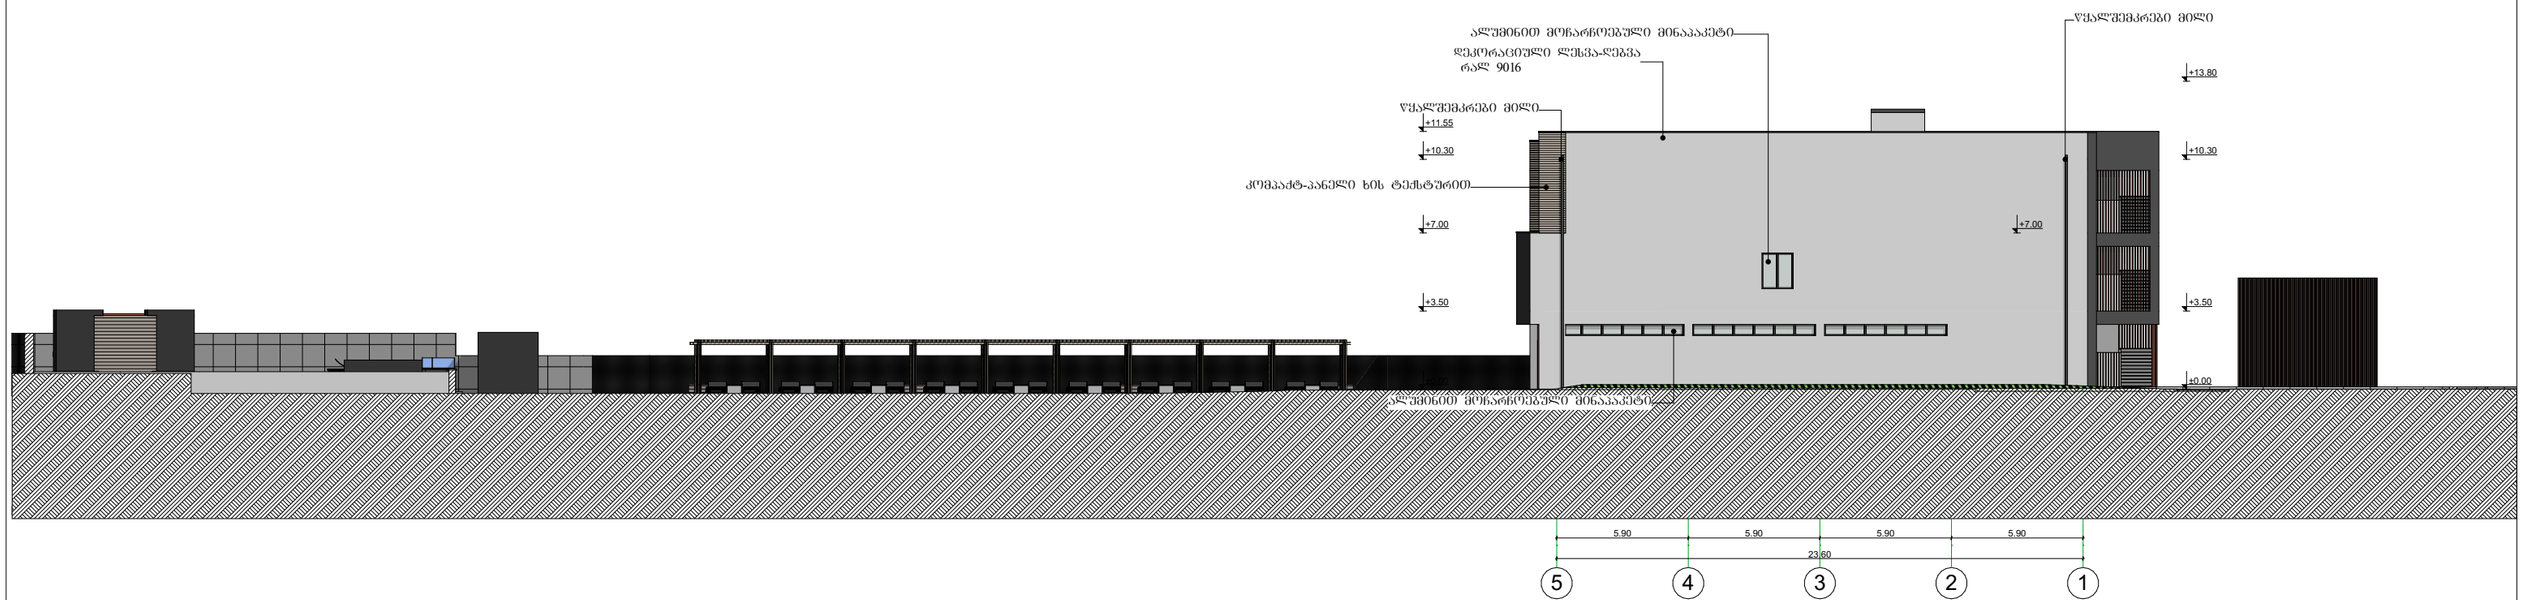

ს/კ 01.17.14.003.633

ობიექტის მისამართი	ქ. თბილისის, ჩოლოყაშვილის ქ. №1 კვარტალი 58, ქ. თბილისი, ჭუჩა მეზობრობა, №44–ის მიმდებარედ.
ნახაზის დასახელება	ფასდი 5-1

შ.პ.ს. "ბიემჯი პროჯექტ"
ს/კ 406390640
ტელ. 598 66 70 70

დირექტორი		ზაზა ბასილაძე	
არქიტექტორი			
დაინტერესებული პირი		ალექსანდრე ნიკოლაიშვილი	
მასშტაბი	1:100	ფურცელი	A-3
თარიღი	2023წ.		

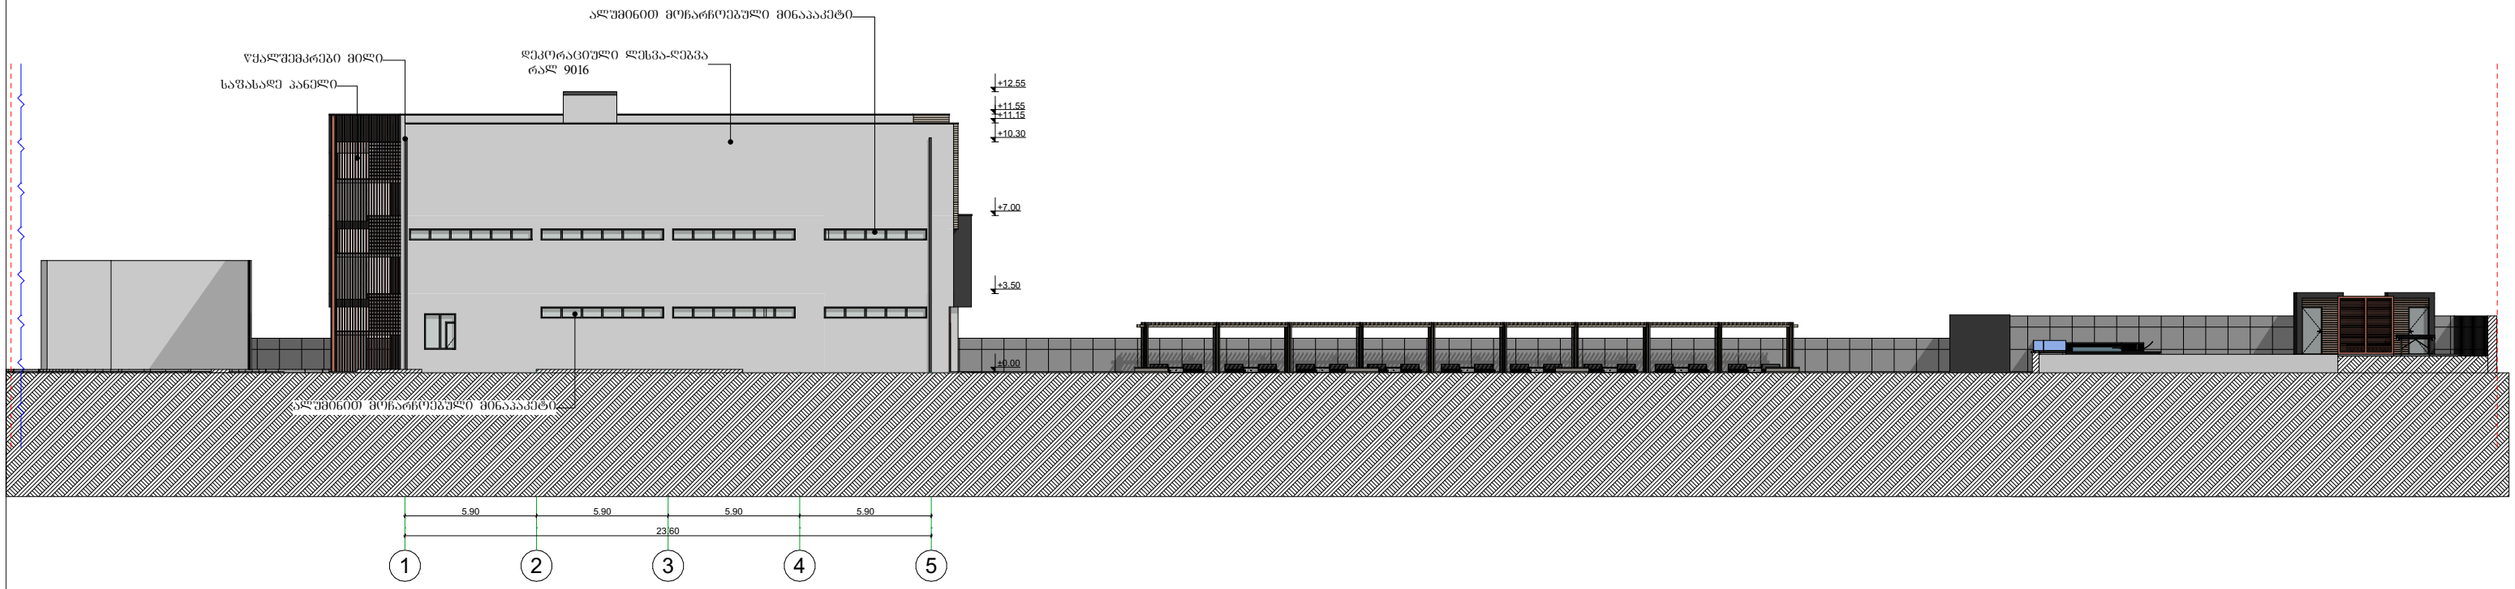

ს/პ 01.17.14.003.633

ობიექტის მისამართი	ქ. თბილისის, ჩოლოყაშვილის ქ. №1 კვარტალი 5ბ, ქ. თბილისი, ჭუჩა მეგობრობა, №44–ის მიმდებარედ.
ნახაზის დასახელება	ფასადი 1-5

დირექტორი		ზაზა ბასილაძე
არქიტექტორი		
დაინტერესებული პირი		ალექსანდრე ნიკოლაიშვილი
მასშტაბი	1:100	ფურცელი A-3
თარიღი	2023წ.	

შ.პ.ს. "ბიემჯი პროჯექტ"

ს/პ 406390640

ტელ. 598 66 70 70