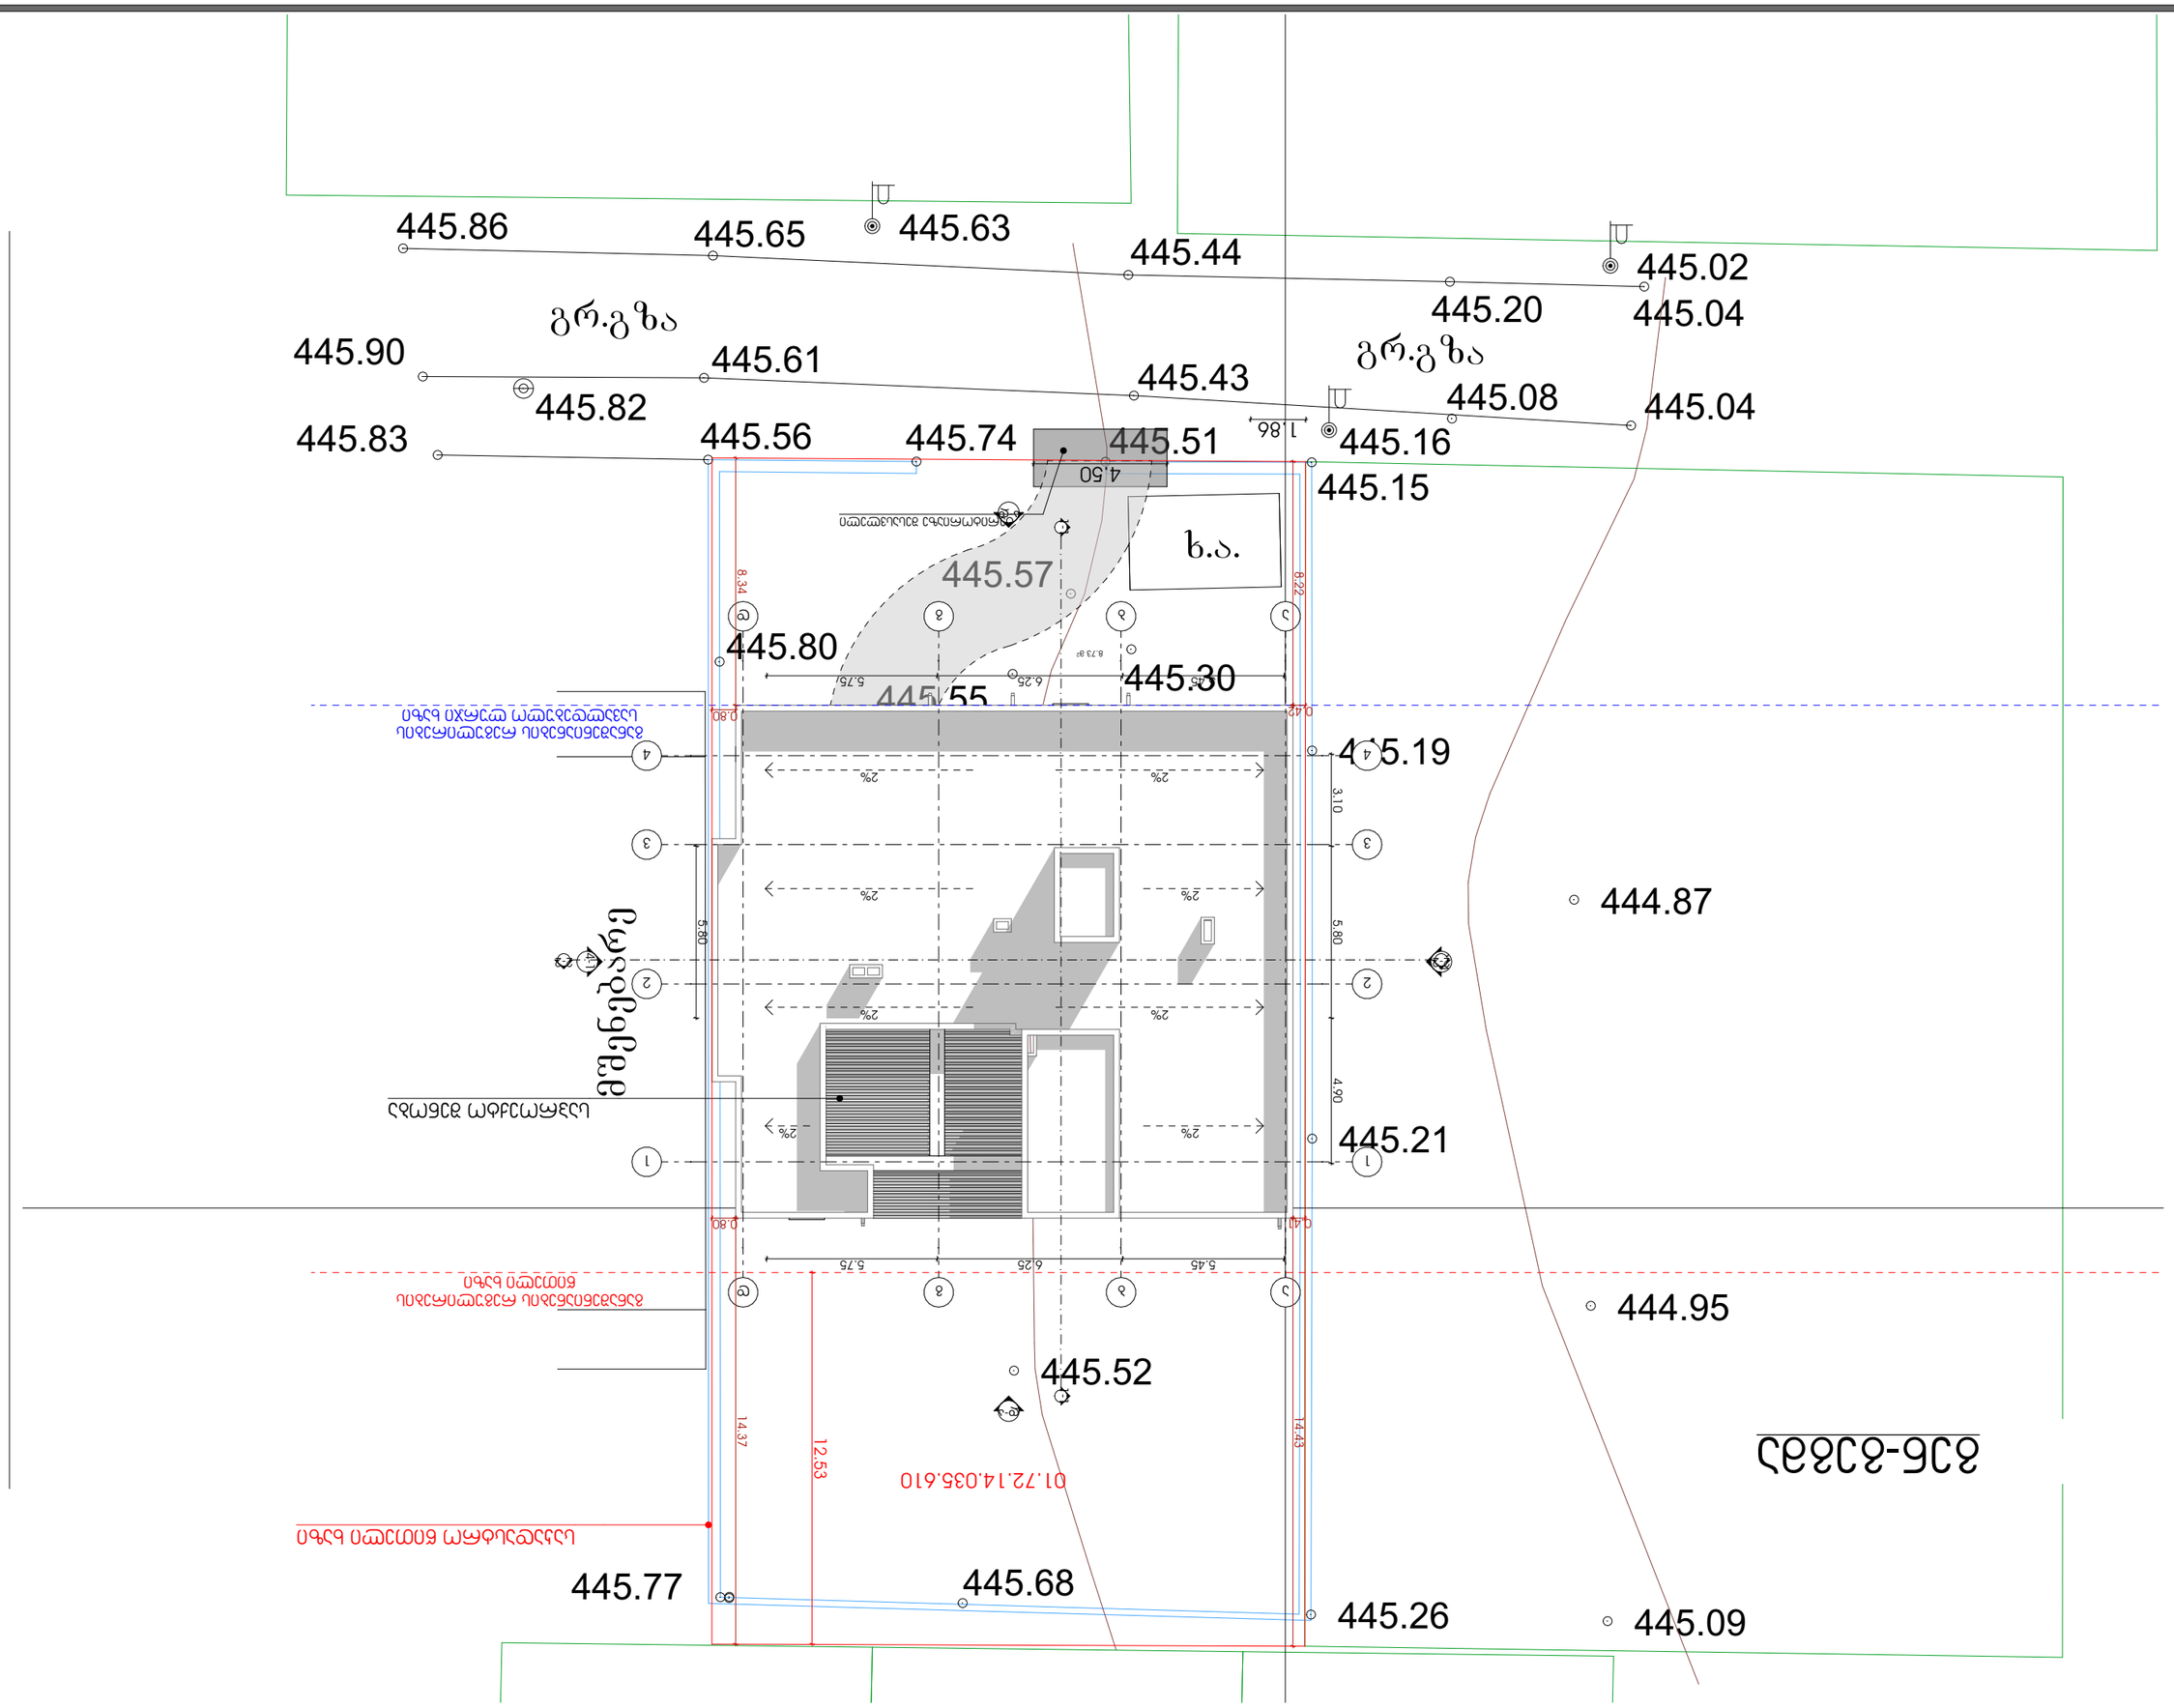

445.86
445.65
445.63
445.44
445.02
445.20
445.04
გრ.გზა
445.90
445.61
445.43
გრ.გზა
445.82
445.08
445.04
445.83
445.56
445.74
445.51
1.86
445.16
4.50
445.15
ხ.ა.
445.57
8.34
8.22
445.80
445.30
5.75
6.25
8.73 მ²
445.55
445.19
2%
3.10
5.80
4.90
444.87
445.21
445.52
444.95
14.37
12.53
14.43
01.72.14.035.610
445.77
445.68
445.26
445.09
გზისპირა ბეტონის ბორდიური
ასფალტის საფარი
ტროტუარის ბეტონის ფილა
ასფალტის საფარი
ტროტუარის ბეტონის ფილა
ასფალტის საფარი
გზისპირა ბეტონის ბორდიური