L25-CB-Stair Roof
85.00
L24-CB-Roof
81.60
L23-CB
78.20
L22-CB
74.80
L21-CB
71.40
L20-CB
68.00
L19-CB
64.60
L18-CB
61.20
L17-CB
57.80
L16-CB
54.40
L15-CB
51.00
L14-CB
47.60
L13-CB
44.20
L12-CB
40.80
L11-CB
37.40
L10-CB
34.00
L09-CB
30.60
L08-CB
27.20
L07-CB
23.80
L06-CB
20.40
L05-CB
17.00
L04-CB
13.60
L03- PC
10.20
L02-PC
6.80
L01-PC
3.40
G00-PC
0.00
00_B01-PC
-3.06

3400

450

საბაზისო სახლვარი

მიწის ზონა

ალუმინის პოლიკარბონატი
პანელი ხის ვინილით

ალუმინის ვერტიკალური
ჭრილები 60X160 რალ 7016

ნანრთობი მინის მოაპირკეთება

8897

99748

ალუმინის ვიბრაჟი რალ 7016

19787

ბენგარიული კვა ბრაუერიები

6600 6900 6600 6600 6600 7500 6600 6600 6600 900 6600 6600 6600 6600

15 14 13' 13 12' 12 11' 11 10' 10 9' 9 8 7' 7 6' 6 5 4 3 2 1

1 ფასადი_01
1 : 200

N

01.01.01

თარიში

არქიტექტურა ჯგუფი
(არქიტექტორები)

ARTSTUDIO PROJECT

მ.ვ.ს ლეონარდი

მ.ვ.ს პროექტების ოფისების
ზ.საკნორჯიძის ქ.№3
0179
თბილისი,საქართველო
ტ. +995 32 915254
info@artstudio.ge
www.artstudio.ge

კონსტრუქციები

სანიჭინრო (მ.ე.მ.)

სახანძრო უსაფრთხოება

ინტერიერი

დამკვეთი

პროექტის დასახელება

შენიშვნები:

სინქრონიზირებული

ნო მ.	თარი ღი	აღწერა

პროექტის ნომერი 0001

დახატა	Author
შეამოწმა	Checker

სათაური

ჩრდილოეთის ფასადი

2-5-22-ART-CB-XX-DR-AR-2001-R00

A1

1 სამხრეთის ფასადი

1 : 200

პასპორტიზაციის ჯგუფი
(პროექტირების)

ARTSTUDIO PROJECT

მ.პ.ს. ლეონარდი

მ.პ.ს. არხიტექტორი პროექტები
ზ.საკანდელიძის ქ.№3 0179
თბილისი,საქართველო
ტ. +995 32 915254
info@artstudio.ge
www.artstudio.ge

კონსტრუქციები

სანიჭინერო (მ.ე.მ.)

სახანძრო უსაფრთხოება

ინტერიერი

დამკვეთი

პროექტის დასახელება

შენიშვნები:

სიტუაციური გეგმა

ნო	თარი	
მ.	ღი	ბლანკი

პროექტის ნომერი 0001

შესრულა	Author
შეამოწმა	Checker

სათაური

სამხრეთ ფასადი

01.01.01

2-5-22-ART-CB-XX-DR-AR-2002-R00

ფორმატი A1

1 დასავლეთის ფასადი
1 : 200

პასპორტის ჩასვლა (პორტალური)

ARTSTUDIO PROJECT

მ.პ.ს. პროექტების პროექტი
ზ.სამებოლოების ქ.№3
0179
თბილისი,საქართველო
ტ. +995 32 915254
info@artstudio.ge
www.artstudio.ge

კონსტრუქციები

სანიჭინრო (მ.ე.მ.)

სახანძრო უსაფრთხოება

ინტერიერი

დამკვეთი

პროექტის დასახელება

შენიშვნები:

სიბეკაცირი გვგმა

ნო	თარი
მ.	ღი

პროექტის ნომერი 0001

დაბეჭდა	Author
შეამოწმა	Checker

სათაური

დასავლეთის ფასადი

2-5-22-ART-CB-XX-DR-AR-2003-R00

A1

01.01.01

თარიღი

G00-PC

0.00

L01-PC

3.40

L02-PC

6.80

L03- PC

10.20

L04-CB

13.60

00_B01-PC

-3.06

L05-CB

17.00

L07-CB

23.80

L08-CB

27.20

L09-CB

30.60

L10-CB

34.00

L11-CB

37.40

L12-CB

40.80

L13-CB

44.20

L14-CB

47.60

L15-CB

51.00

L16-CB

54.40

L17-CB

57.80

L18-CB

61.20

L19-CB

64.60

L20-CB

68.00

L21-CB

71.40

L22-CB

74.80

L23-CB

78.20

L24-CB-Roof

81.60

L25-CB-Stair Roof

85.00

I J'''J K' L M N O

L06-CB

20.40

საკადასტრო საზღვარი

საკადასტრო საზღვარი

14620

116220

ალუმინის კომპოზიტური

პანელი ხის ვინილით

ალუმინის ვერტიკალური

ჟალუზი 60X160 რალ 7016

ალუმინის კომპოზიტური

პანელი ხის ვინილით

ბუნებრივი ქვა ტრავერტინი

ნაწრთობი მინის მოაჯირი

ნაწრთობი მინის მოაჯირი

ალუმინის ვიტრაჟი რალ 7016

ალუმინის ვერტიკალური

ჟალუზი 60X160 რალ 7016

ალუმინის ვიტრაჟი რალ 7016

ალუმინის ვიტრაჟი რალ 7016

ალუმინის ვიტრაჟი რალ 7016

ალუმინის ვერტიკალური

ჟალუზი 60X160 რალ 7016

ბუნებრივი ქვა ტრავერტინი

ალუმინის ვერტიკალური

ჟალუზი 60X160 რალ 7016

ნაწრთობი მინის მოაჯირი

ალუმინის კომპოზიტური

პანელი ხის ვინილით

ალუმინის ვერტიკალური

ჟალუზი 60X160 რალ 7016

ალუმინის ვიტრაჟი რალ 7016

ალუმინის ვიტრაჟი რალ 7016

6300 300 4800 1800 5100 6900 5100

3400 3400 3400 3400 3400 3400 3400 3400 3400 3400 3400 3400 3400 3400 3400 3400 3400 3400 3400 3400 3400 3400 3400 3400 3400 3060 ალუმინის ვერტიკალური ჟალუზი 60X160 რალ 7016 მიჯნის ზონა 70723

A B C D E F G H I J'' J'''J K' K L M N

N

შეამოწმა

დახაზა

პროექტის ნომერი

სათაური

A1

თარიღი

შენიშვნები:

სიტუაციური გეგმა

საინჟინრო (მ.ე.წ.)

სახანძრო უსაფრთხოება

ინტერიერი

კონსტრუქციები

S.p.s artstudio

პროექტი

ზ.საკანდელიძის ქ.#3

0179

თბილისი,საქართველო

t. +995 32.915254

info@artstudio.ge

www.artstudio.ge
შ.პ.ს ლაინარტი

ამხანაგობა ზაკვო

(კოლაბორაცია)
აღმოსავლეთისფასადი

0001

Author

Checker

2-5-22-ART-CB-XX-DR-AR-2004-R00

01.01.01

პროექტის დასახელება

დამკვეთი

no

m.

Tari

ღი აღწერა

1 : 200

აღმოსავლეთისფასადი

1

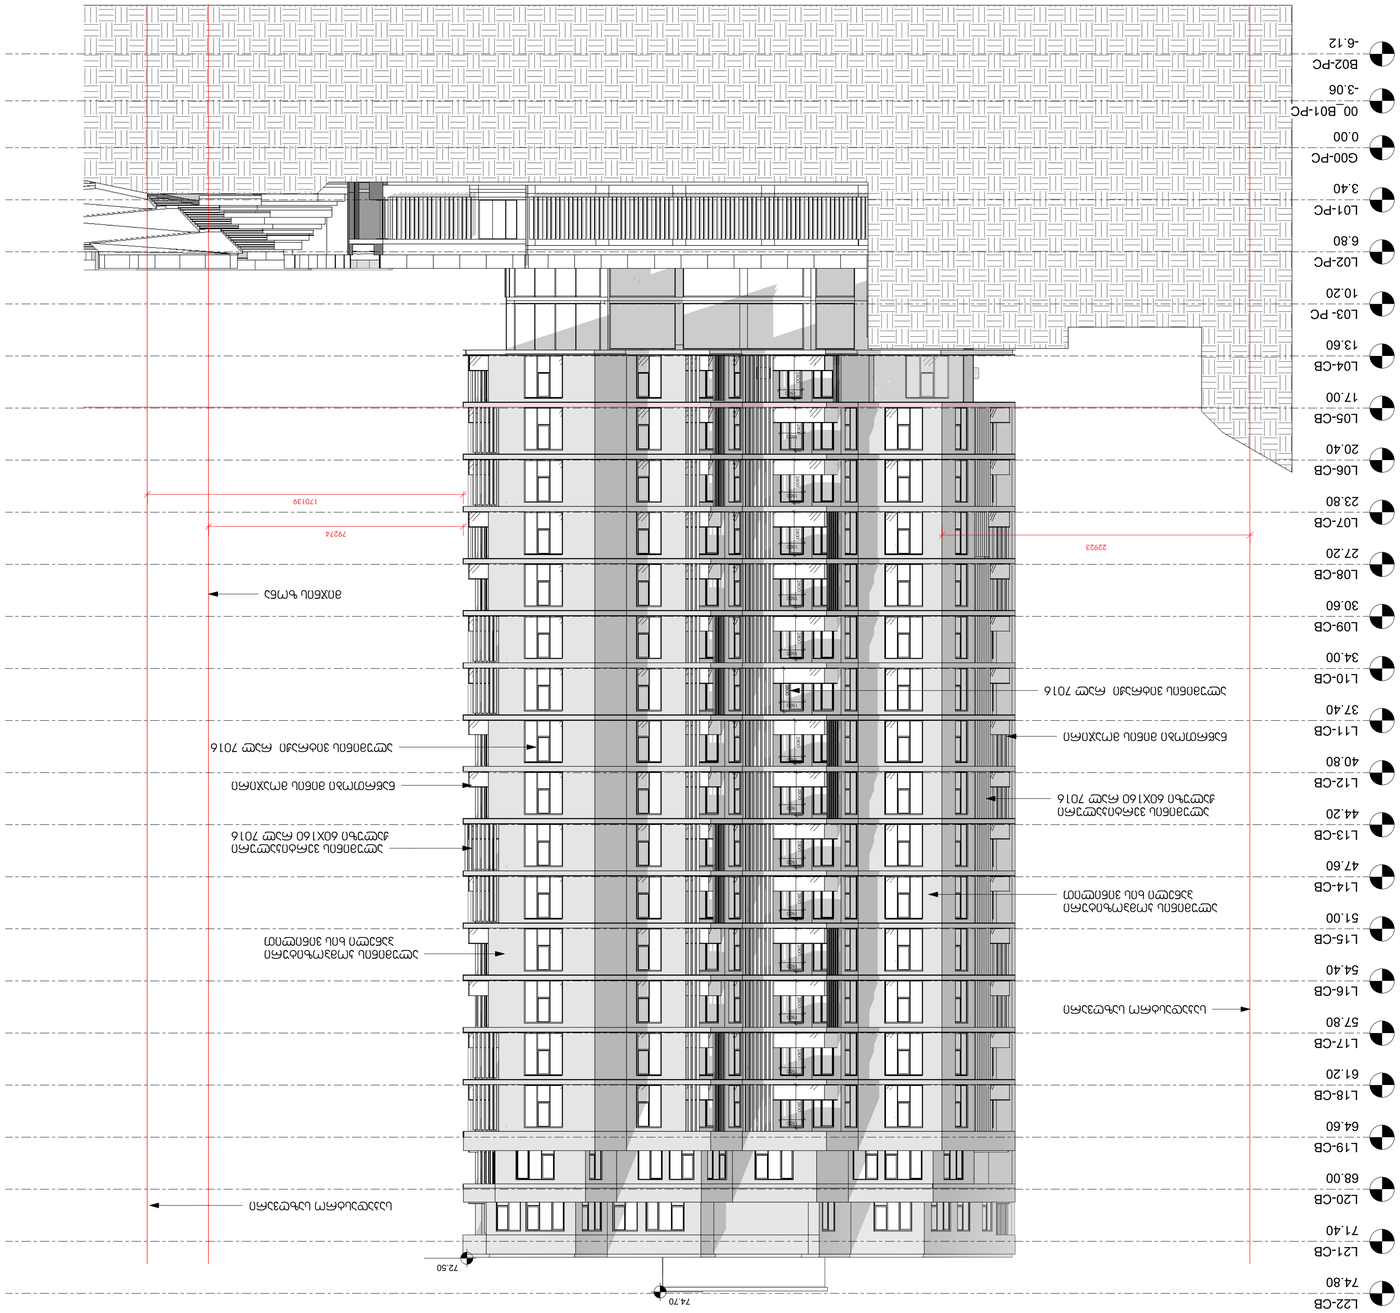

G00-PC

0.00

L01-PC

3.40

L02-PC

6.80

L03- PC

10.20

L04-CB

13.60

00_B01-PC -3.06

B02-PC -6.12

L05-CB

17.00

L07-CB

23.80

L08-CB

27.20

L09-CB

30.60

L10-CB

34.00

L11-CB

37.40

L12-CB

40.80

L13-CB

44.20

L14-CB

47.60

L15-CB

51.00

L16-CB

54.40

L17-CB

57.80

L18-CB

61.20

L19-CB

64.60

L20-CB

68.00

L21-CB

71.40

L22-CB

74.80

L23-CB

78.20

L24-CB-Roof

81.60

L25-CB-Stair Roof

85.00

L06-CB

20.40

22923

79274

საკადასტრო საზღვარი

მიჯნის ზონა
ნაწრთობი მინის მოაჯირი

ალუმინის კომპოზიტური

პანელი ხის ვინილით

ალუმინის ვერტიკალური

ჟალუზი 60X160 რალ 7016

ალუმინის ვიტრაჟი რალ 7016

74.70

72.50

ნაწრთობი მინის მოაჯირი

ალუმინის ვერტიკალური

ჟალუზი 60X160 რალ 7016

ალუმინის კომპოზიტური

პანელი ხის ვინილით

ალუმინის ვიტრაჟი რალ 7016

1500

2800

1500

2800

1500

2800

1500

2800

1500

2800

1500

2800

1500

2800

1500

2800

1500

2800

1500

2800

1500

2800

1500

2800

1500

2800

1500

2800

1500

2800

საკადასტრო საზღვარი

170139

N

შეამოწმა

დახაზა

პროექტის ნომერი

სათაური

A1

თარიღი

შენიშვნები:

სიტუაციური გეგმა

საინჟინრო (მ.ე.წ.)

სახანძრო უსაფრთხოება

ინტერიერი

კონსტრუქციები

S.p.s artstudio

პროექტი

ზ.საკანდელიძის ქ.#3

0179

თბილისი,საქართველო

t. +995 32.915254

info@artstudio.ge

www.artstudio.ge

შ.პ.ს ლაინარტი

ამხანაგობა ზაკვო

(კოლაბორაცია)
აღმოავლეთისფასადიბ

ბლოკი

0001

ლ.ვ

ო.ს

2-5-22-ART-CB-XX-DR-AR-2005-R00

01.01.01

პროექტის დასახელება

დამკვეთი

no

m.

Tari

ღი აღწერა

1 : 200
აღმოსავლეთისფასადიბბლოკი 1

G00-PC

0.00

L01-PC

3.40

L02-PC

6.80

L03- PC

10.20

L04-CB

13.60

00_B01-PC

-3.06

B02-PC

-6.12

L05-CB

17.00

L07-CB

23.80

L08-CB

27.20

L09-CB

30.60

L10-CB

34.00

L11-CB

37.40

L12-CB

40.80

L13-CB

44.20

L14-CB

47.60

L15-CB

51.00

L16-CB

54.40

L17-CB

57.80

L18-CB

61.20

L19-CB

64.60

L20-CB

68.00

L21-CB

71.40

L22-CB

74.80

L23-CB

78.20

L24-CB-Roof

81.60

L25-CB-Stair Roof

85.00

L06-CB

20.40

საკადასტრო საზღვარი

74414 66783

საკადასტრო საზღვარი
7848

მიჯნის ზონა

74700

72500

ნაწრთობი მინის მოაჯირი

ალუმინის კომპოზიტური

პანელი ხის ვინილით

ალუმინის ვერტიკალური

ჟალუზი 60X160 რალ 7016

ალუმინის ვიტრაჟი რალ 7016

ნაწრთობი მინის მოაჯირი

ალუმინის კომპოზიტური

პანელი ხის ვინილით

ალუმინის ვერტიკალური

ჟალუზი 60X160 რალ 7016

ალუმინის ვიტრაჟი რალ 7016

1500

2800

1500

2800

1500

2800

1500

2800

1500

2800

1500

2800

1500

2800 2800

1500

N

შეამოწმა

დახაზა

პროექტის ნომერი

სათაური

A1

თარიღი

შენიშვნები:

სიტუაციური გეგმა

საინჟინრო (მ.ე.წ.)

სახანძრო უსაფრთხოება

ინტერიერი

კონსტრუქციები

S.p.s artstudio

პროექტი

ზ.საკანდელიძის ქ.#3

0179

თბილისი,საქართველო

t. +995 32.915254

info@artstudio.ge

www.artstudio.ge
შ.პ.ს ლაინარტი

ამხანაგობა ზაკვო

(კოლაბორაცია)
სამხრეთისფასადი

ბბლოკი

0001

ლ.ვ

ო.ს

2-5-22-ART-CB-XX-DR-AR-2006-R00

01.01.01

პროექტის დასახელება

დამკვეთი

no

m.

Tari

ღი აღწერა

1 : 200

სამხრეთისფასადიბბლოკი

1

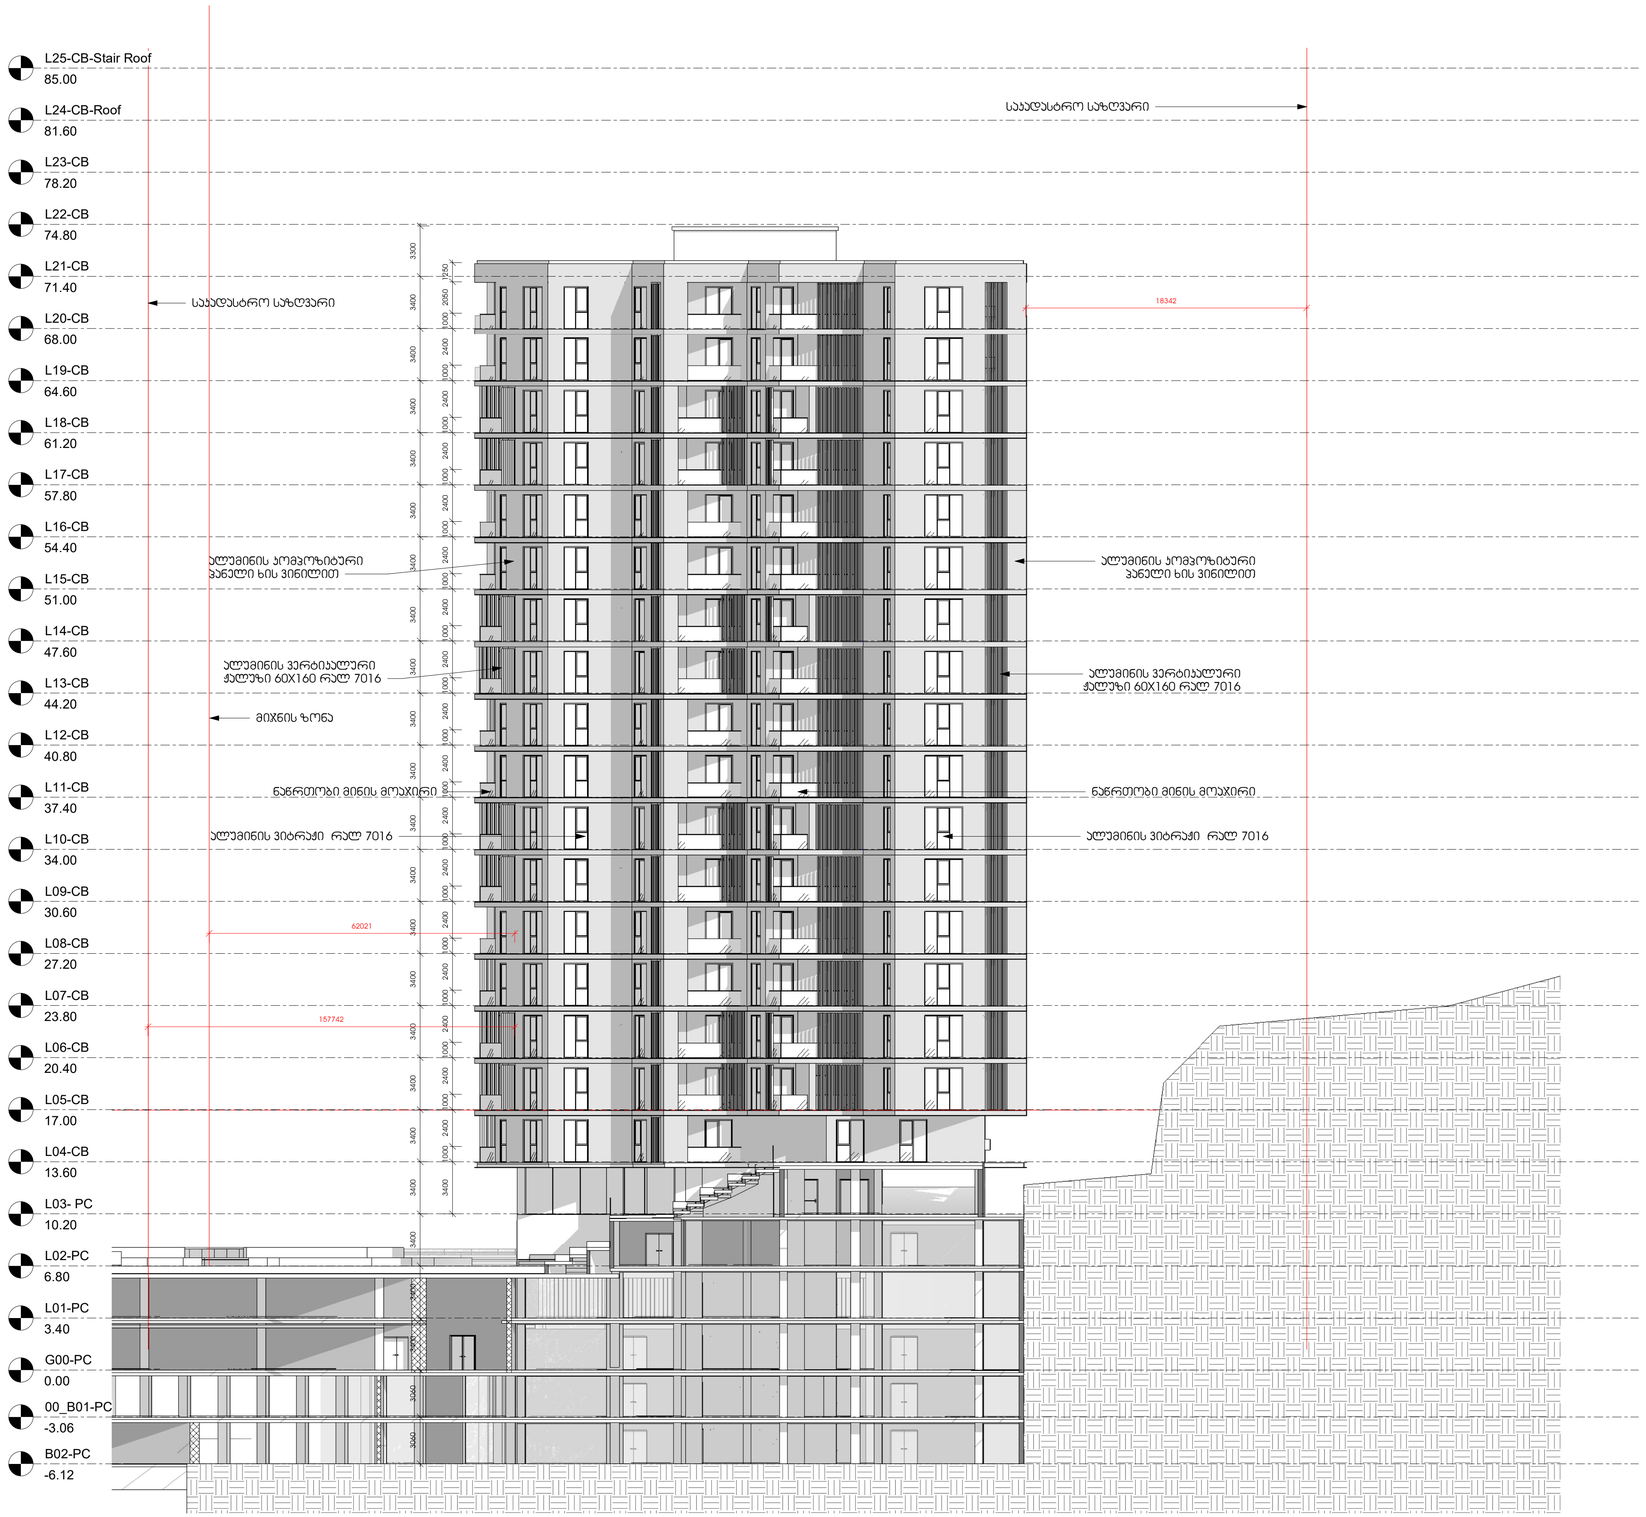

G00-PC

0.00

L01-PC

3.40

L02-PC

6.80

L03- PC

10.20

L04-CB

13.60

00_B01-PC

-3.06

B02-PC

-6.12

L05-CB

17.00

L07-CB

23.80

L08-CB

27.20

L09-CB

30.60

L10-CB

34.00

L11-CB

37.40

L12-CB

40.80

L13-CB

44.20

L14-CB

47.60

L15-CB

51.00

L16-CB

54.40

L17-CB

57.80

L18-CB

61.20

L19-CB

64.60

L20-CB

68.00

L21-CB

71.40

L22-CB

74.80

L23-CB

78.20

L24-CB-Roof

81.60

L25-CB-Stair Roof

85.00

L06-CB

20.40

3300 3400 3400 3400 3400 3400 3400 3400 3400 3400 3400 3400 3400 3400 3400 3400 3400 3400 3400 3400 3400 3400 3060 3060

3400 1000 2400 1000 2400 1000 2400 1000 2400 1000 2400 1000 2400 1000 2400 1000 2400 1000 2400 1000 2400 1000 2400 1000 2400 1000 2400 1000 2400 1000 2400 1000 2400 1000 2050 1250 საკადასტრო საზღვარი მიჯნის ზონა

საკადასტრო საზღვარი

18342

157742

62021

ნაწრთობი მინის მოაჯირი

ალუმინის კომპოზიტური

პანელი ხის ვინილით

ალუმინის ვერტიკალური

ჟალუზი 60X160 რალ 7016

ალუმინის ვიტრაჟი რალ 7016

ნაწრთობი მინის მოაჯირი

ალუმინის კომპოზიტური

პანელი ხის ვინილით

ალუმინის ვერტიკალური

ჟალუზი 60X160 რალ 7016

ალუმინის ვიტრაჟი რალ 7016

N

შეამოწმა

დახაზა

პროექტის ნომერი

სათაური

A1

თარიღი

შენიშვნები:

სიტუაციური გეგმა

საინჟინრო (მ.ე.წ.)

სახანძრო უსაფრთხოება

ინტერიერი

კონსტრუქციები

S.p.s artstudio

პროექტი

ზ.საკანდელიძის ქ.#3

0179

თბილისი,საქართველო

t. +995 32.915254

info@artstudio.ge

www.artstudio.ge
შ.პ.ს ლაინარტი

ამხანაგობა ზაკვო

(კოლაბორაცია)
დასავლეთისფასადი

ბ

ბლოკი

0001

ლ.ვ

ო.ს

2-5-22-ART-CB-XX-DR-AR-2007-R00

01.01.01

პროექტის დასახელება

დამკვეთი

no

m.

Tari

ღი აღწერა

1 : 200

დასავეთისფასადიბბლოკი

1

L25-CB-Stair Roof
85.00
L24-CB-Roof
81.60
L23-CB
78.20
L22-CB
74.80
L21-CB
71.40
L20-CB
68.00
L19-CB
64.60
L18-CB
61.20
L17-CB
57.80
L16-CB
54.40
L15-CB
51.00
L14-CB
47.60
L13-CB
44.20
L12-CB
40.80
L11-CB
37.40
L10-CB
34.00
L09-CB
30.60
L08-CB
27.20
L07-CB
23.80
L06-CB
20.40
L05-CB
17.00
L04-CB
13.60
L03- PC
10.20
L02-PC
6.80
L01-PC
3.40
G00-PC
0.00
00_B01-PC
-3.06
B02-PC
-6.12

საყრდასტრო საზღვარი

18094

მიწის ზონა

72625

ალუმინის პერფორირებული პანელი ხის ვინილით

ალუმინის ვერტიკალური ჟალუზი 60X160 რალ 7016

ნაწრთობი მინის მოაჯირი

ალუმინის ვიბრაჯი რალ 7016

საყრდასტრო საზღვარი

18208

1 ჩრდილოეთის ფასადი ბ ბლოკი
1 : 200

N

01.01.01

თარიგი

არხიტექტურა ჯგუფი
(არქიტექტორები)

მ.პ.ს ლეონარი

ARTSTUDIO PROJECT
მ.პ.ს არხიტექტური პროექტების ჯგუფი
ზ.საკანდელიძის ქ.№3 0179
თბილისი,საქართველო
ტ. +995 32 915254
info@artstudio.ge
www.artstudio.ge

კონსტრუქციები

სპეციალური (მ.ე.ს.)

სახანძრო უსაფრთხოება

ინტერიერი

დამკვეთი

პროექტის დასახელება

შენიშვნები:

სინქრონული გვერდ

ნომ.	თარიღი	აღწერა

პროექტის ნომერი 0001

დატანა შეამოწმა

სათაური

ჩრდილოეთის ფასადი ბ ბლოკი

2-5-22-ART-CB-XX-DR-AR-2008-R00

A1