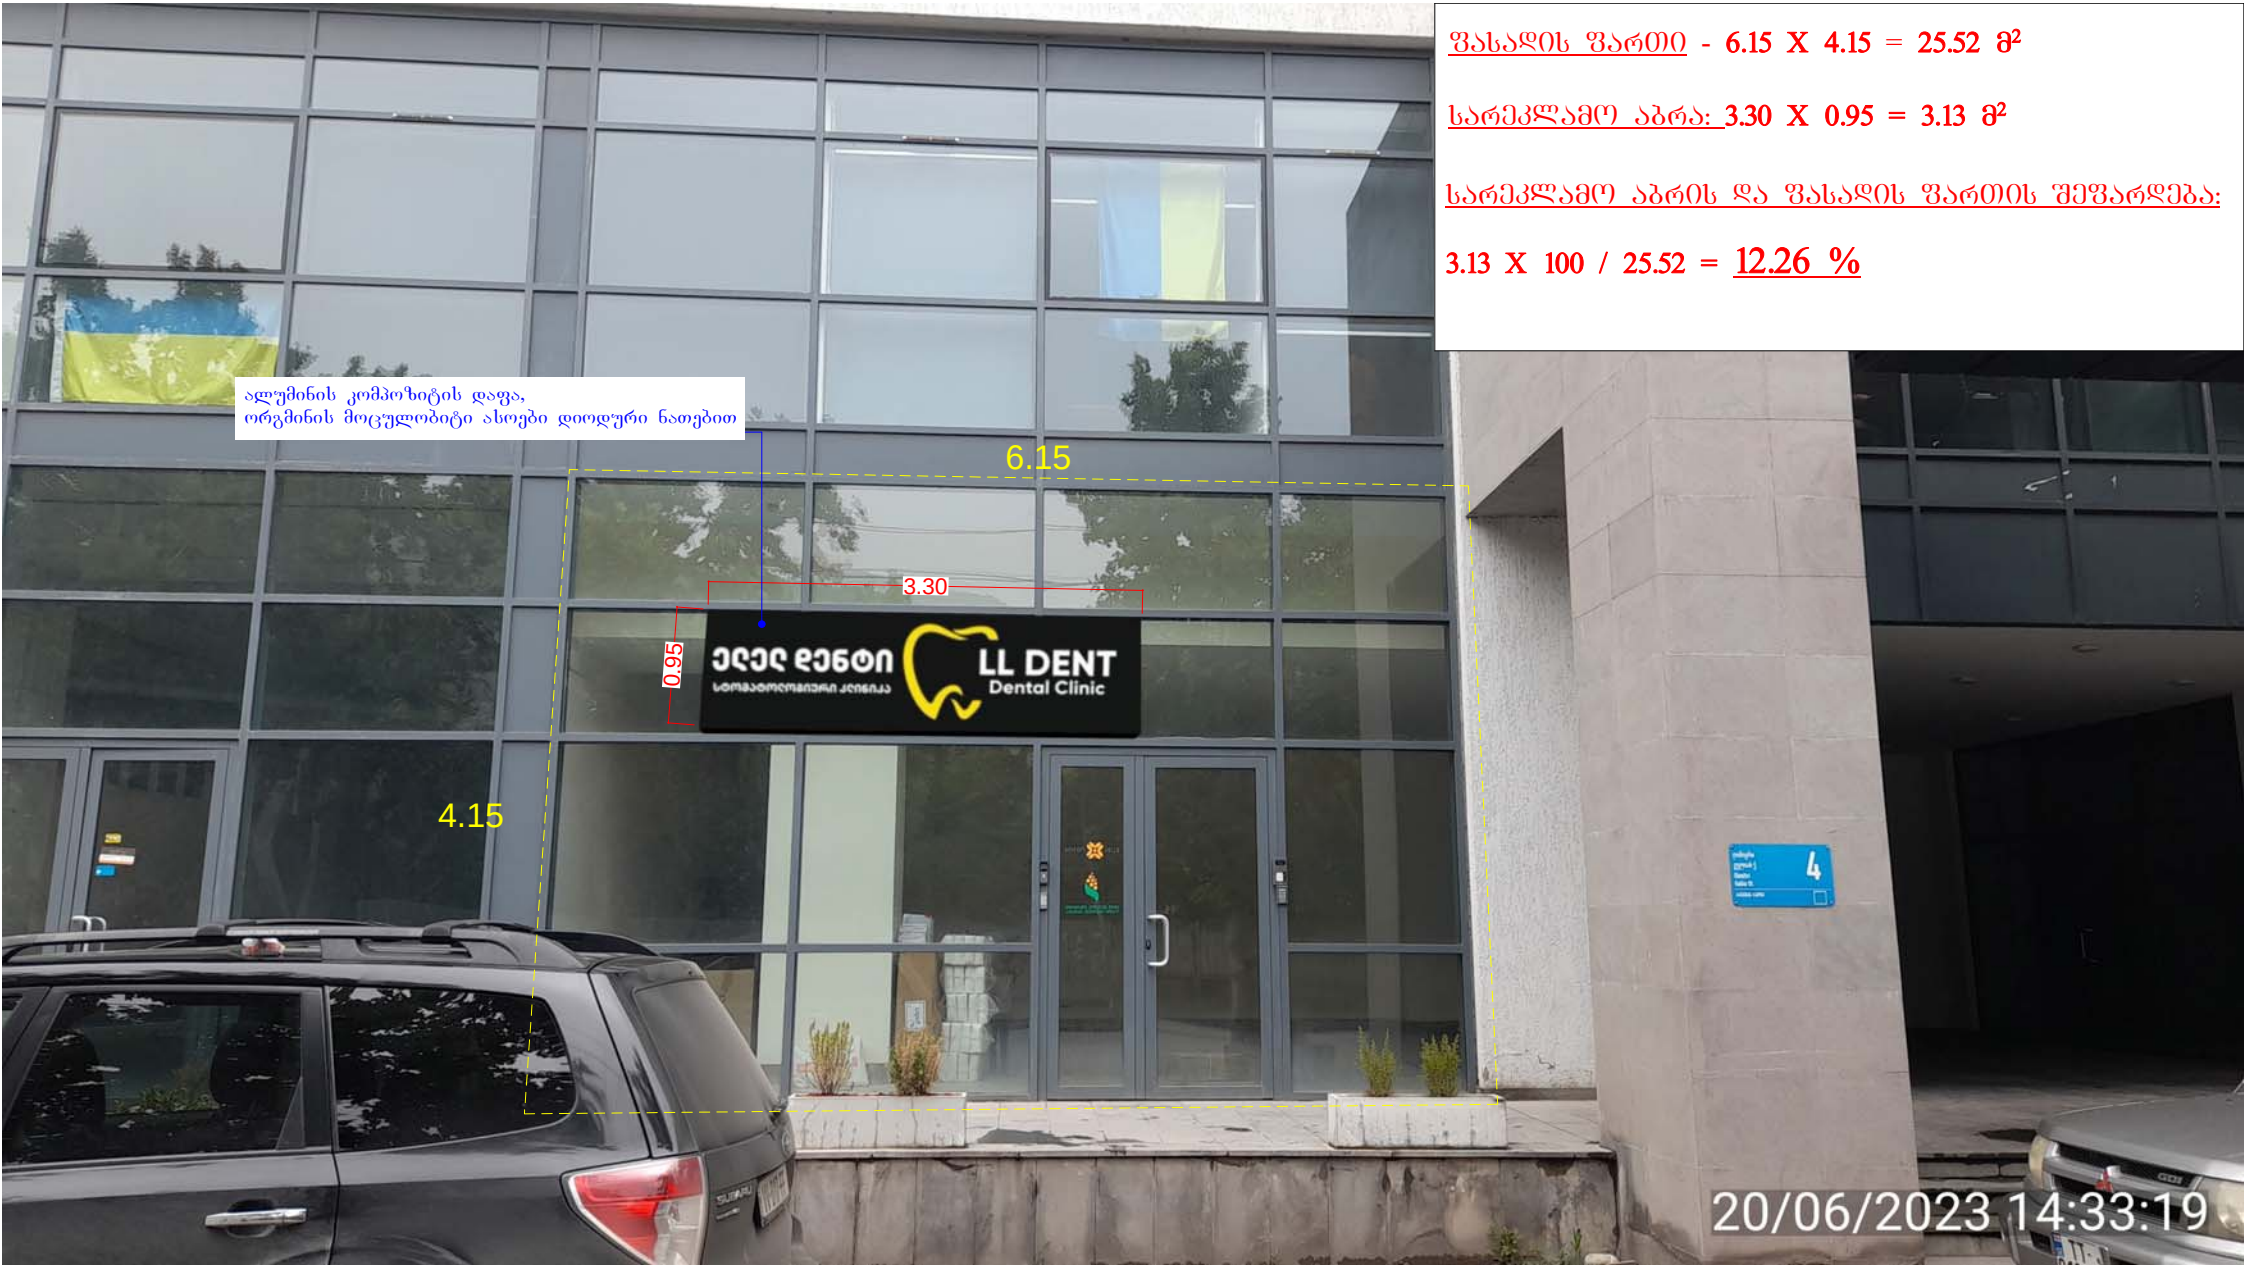


ფასადის ფართი - 6.15 X 4.15 = 25.52 მ²

სარეკლამო აბრა: 3.30 X 0.95 = 3.13 მ²

სარეკლამო აბრის და ფასადის ფართის შეფარდება:

3.13 X 100 / 25.52 = 12.26 %