

მაქსიმალური სიმაღლის განმსაზღვრელი სქემა


2q.a.s.
q.a.s.
შენობა #1
შენობა #2
მაქსიმალური სიმაღლის განსაზღვრა #1
მაქსიმალური სიმაღლის განსაზღვრა #2
ქ. სარაჯიშვილის ქ.
ქეშის დერეფი
საბრიდგეტო ღობე
საბრიდგეტო შლაგბაუმი
საფეხმავლო შესასვლელი
საფეხმავლო გზა
წყალშემკრები მილი მიდწყობა შახტაში
asf.gza
bet.
461.89
460.88
460.73
460.66
460.67
460.35
460.03
459.98
460.09
459.81
459.01
459.07
458.98
457.22
458.74
458.63
458.56
458.42
458.26
458.11
457.73
456.93
456.70
457.26
456.96
456.61
456.45
456.24
456.37
456.33
456.19
456.16
456.13
456.04
455.76
455.65
455.70
455.72
455.66
455.53
455.21
458.07
458.21
458.42
460.55
460.76
459.17
458.69
457.96
457.98
458.33
457.98
457.70
458.07
458.22
461.38
458.58
461.46
461.40
458.10
461.25
461.35
461.45
461.27
461.39
461.25
461.17
461.19
461.04
460.82
460.78
460.69
460.74
460.64
460.60
460.49
460.42
460.29
460.21
460.26
460.16
460.06
459.60
459.43
459.74
459.26
459.07
458.57
457.66
457.88
459.28
459.67
459.86
457.63
457.87
456.15
456.30
456.00
455.92
455.82
455.27
455.28
456.59
456.31
457.89
457.99
+18.90
+22.05
+27.05
47.43
8.708
5.741
8.159
16.319
8.159
9.385
9.385
9.385

მაქსიმალური სიმაღლის განმსაზღვრელი სქემა

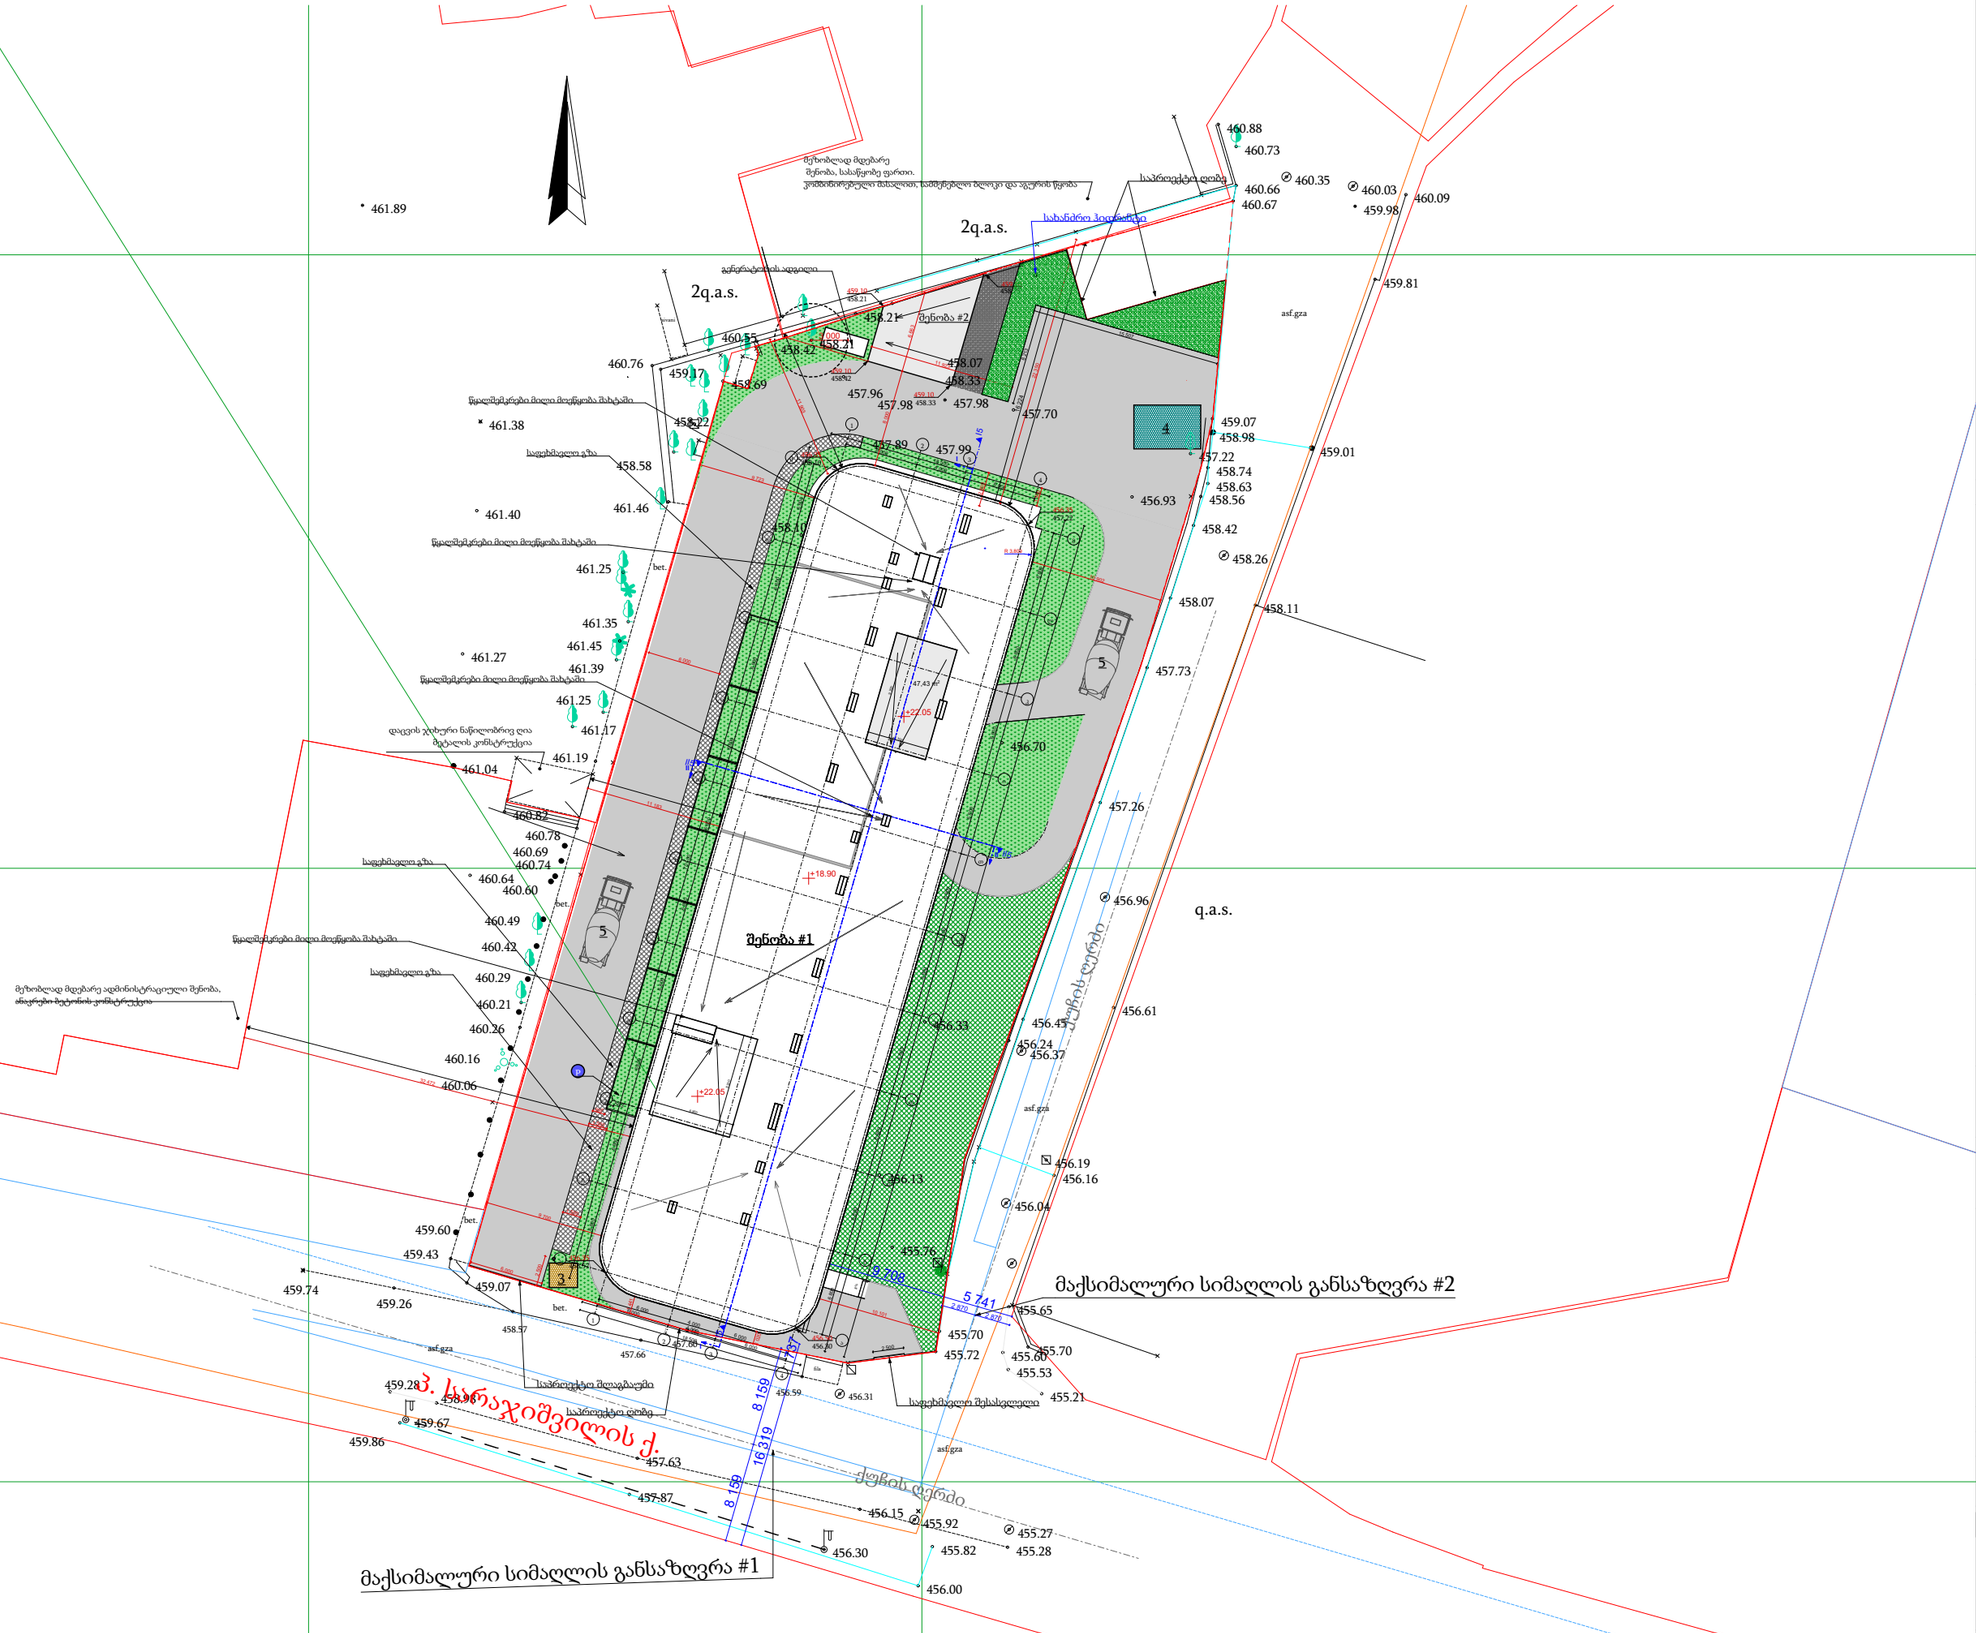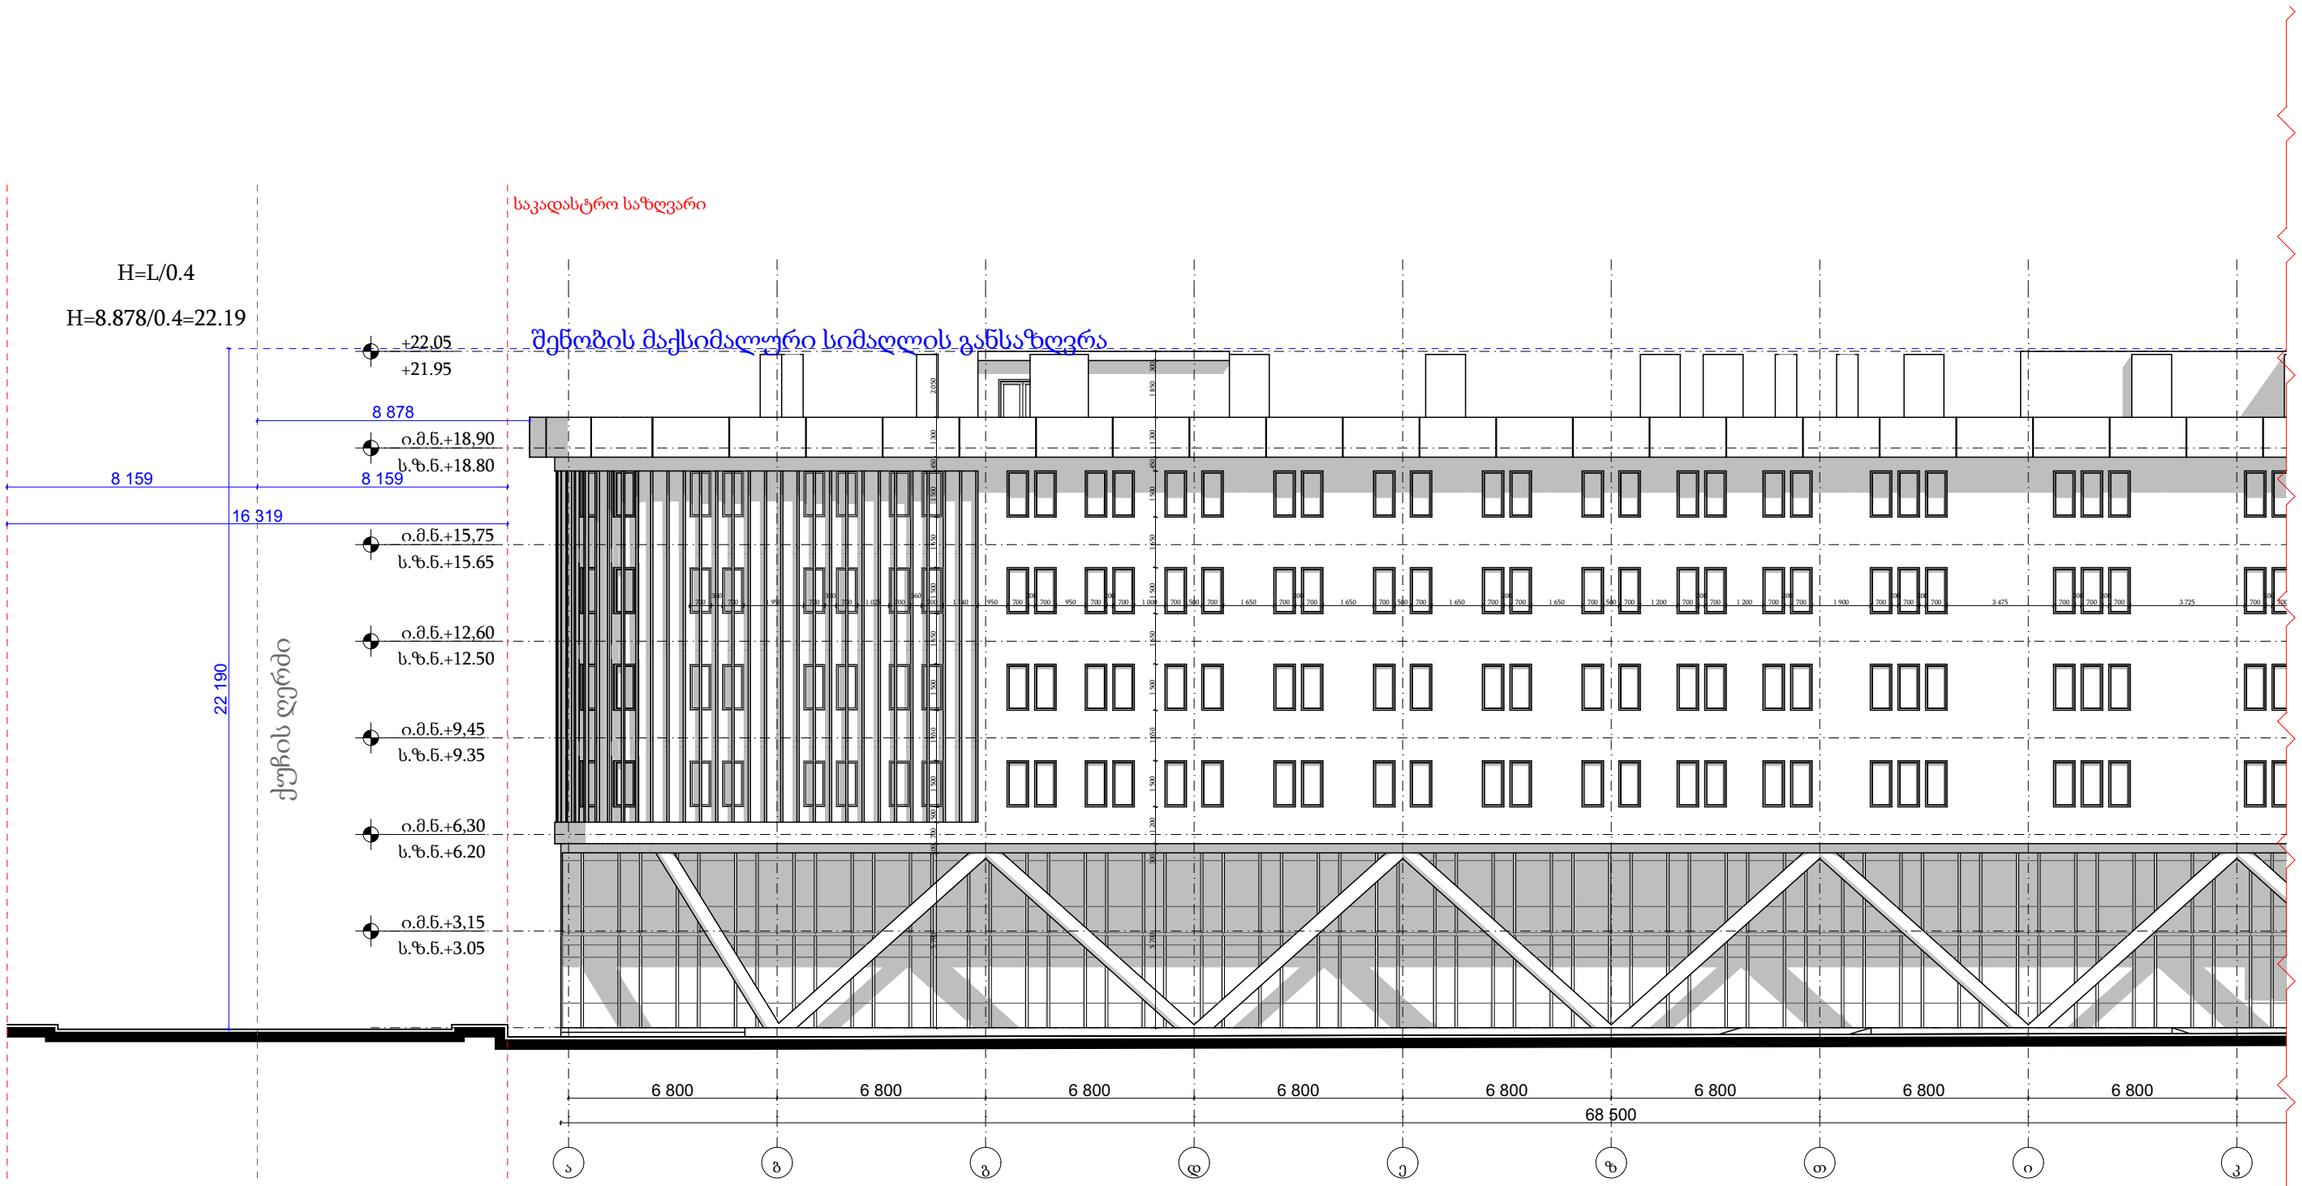

ფორმატი A-3

პირობითი აღნიშვნები

შენიშვნები

სიტუაციური სქემა

დამკვეთი

შპს "სითი და კო"

პროექტი

საავადმყოფო

მისამართი

ქ. თბილისი,
სარაჯიშვილის ქ. #17

შპს "სითი და კო"

ქ. თბილისი,
მ. გელოვანის გამზ. #52

თანამდებობა	გვარი	ხელმოწერა
დირექტორი	ი. ანთაძე	
ავტორი	ე. ედიშერაშვილი	
არქიტექტორი	ე. ედიშერაშვილი	
არქიტექტორი		

არქიტექტურული ნაწილი


სტადია: პროექტი

ნახაზი

სიმაღლის განსაზღვრა

მასშტაბი:	თარიღი:	ფურცელი:
1:200	5/04/2023	A-502

მაქსიმალური სიმაღლის განმსაზღვრელი სქემა

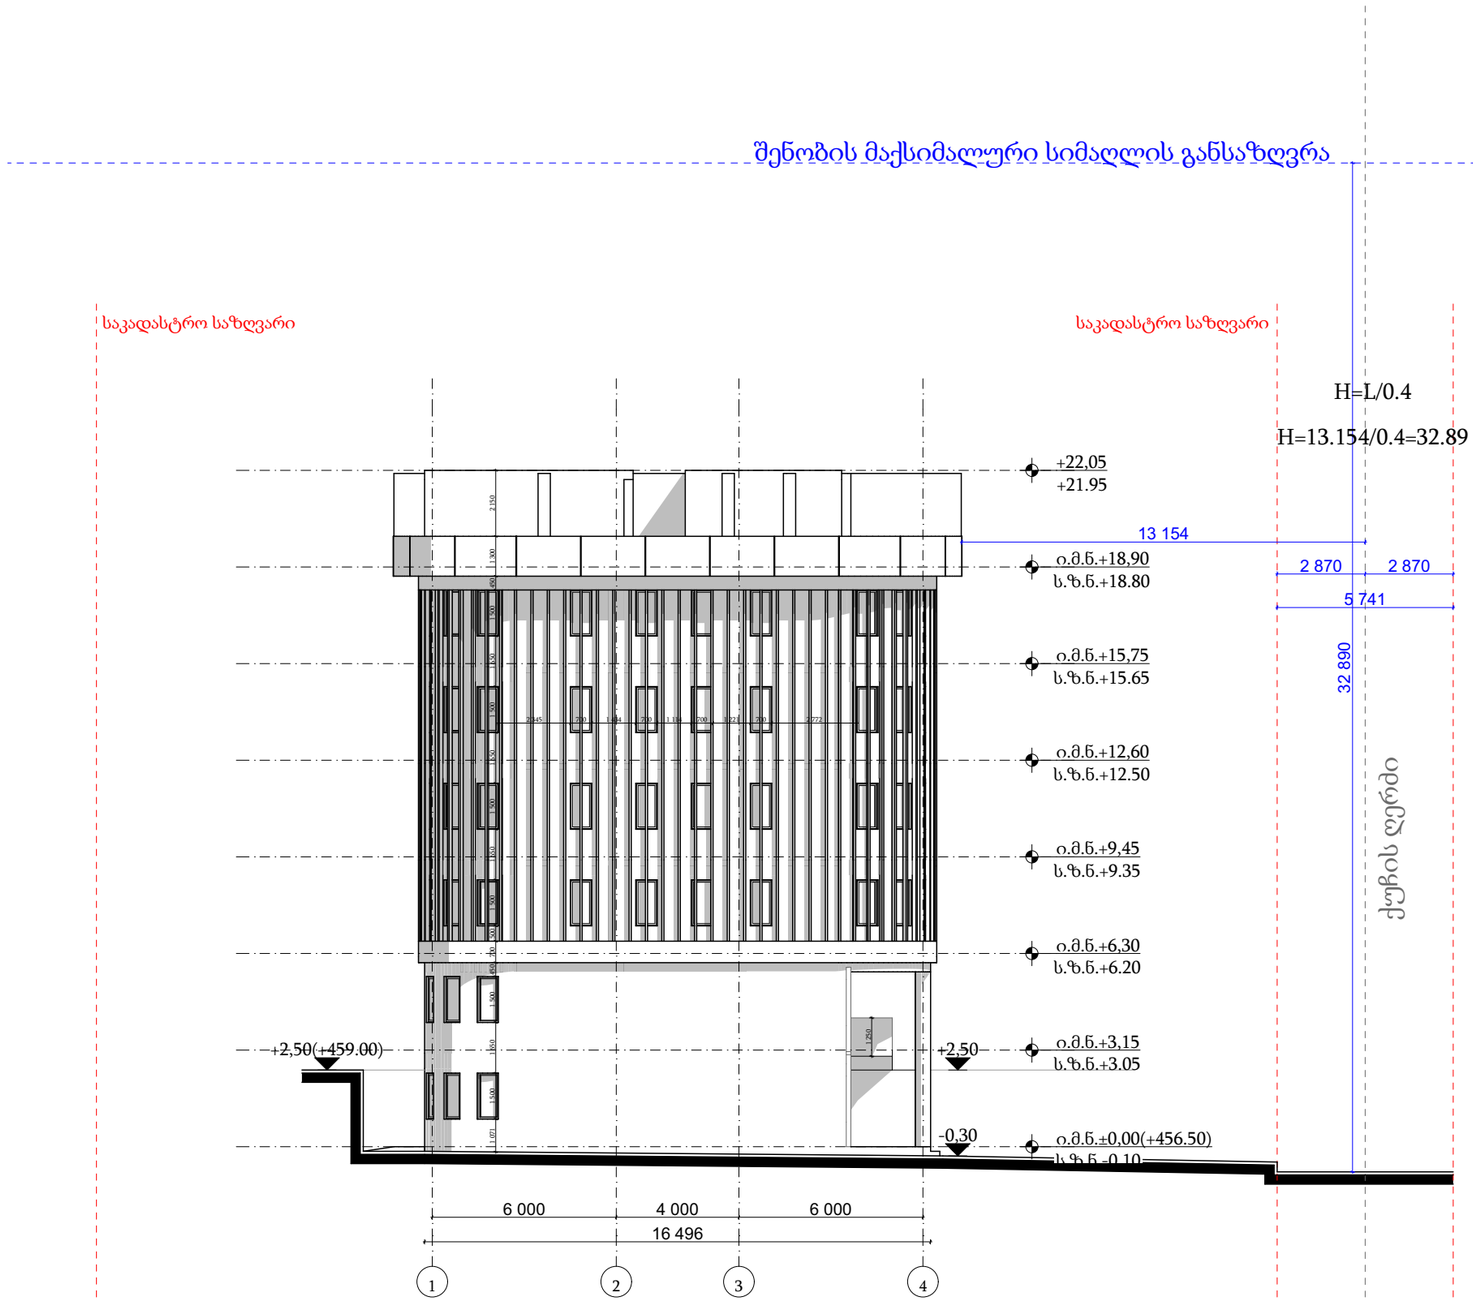

ფორმატი A-3

პირობითი აღნიშვნები

შენიშვნები

სიტუაციური სქემა

დამკვეთი

შპს "სითი და კო"

პროექტი

საავადმყოფო

მისამართი

ქ. თბილისი,
სარაჯიშვილის ქ. #17

შპს "სითი და კო"

ქ. თბილისი,
მ. გელოვანის გამზ. #52

თანამდებობა	გვარი	ხელმოწერა
დირექტორი	ი. ანთაძე	
ავტორი	ე. ედიშერაშვილი	
არქიტექტორი	ე. ედიშერაშვილი	
არქიტექტორი		

არქიტექტურული ნაწილი

სტადია: პროექტი

ნახაზი

სიმაღლის განსაზღვრა

მასშტაბი:	თარიღი:	ფურცელი:
1:200	5/04/2023	A-503