
-3 სართულის გეგმა

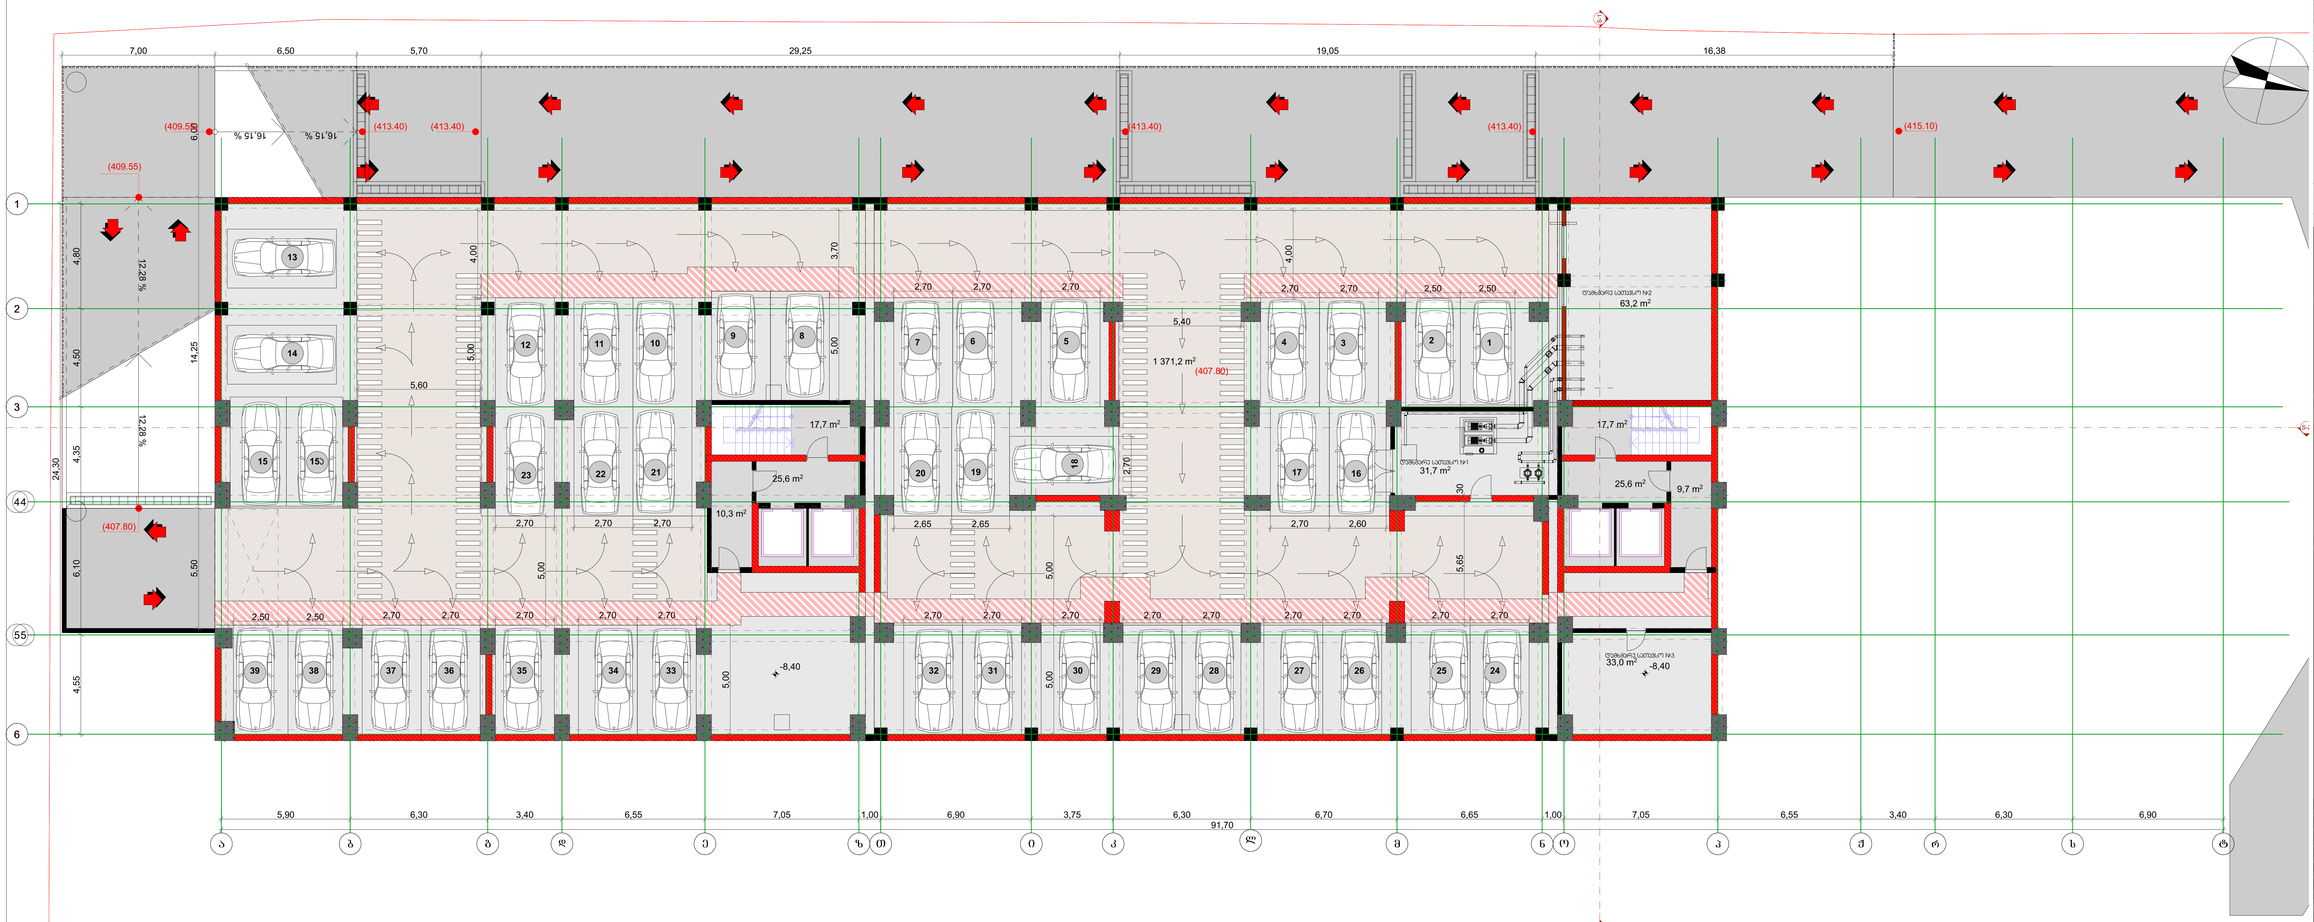

სიტუაციური სქემა — KEY PLAN



პირობითი აღნიშვნები — LEGEND

- ნარინჯის ხაზი
- თეთრის ხაზი
- ხაზი გორუნარევებული ასფალტობეტონისთვის D-300 sm

ჯ2 კოეფიციენტის საანგარიშო პოლიგონალური ხაზი(პროექტი)

მრავალბინიანი საცხოვრებელი სახლი

მისამართი: ჯალაყი თბილისის, ქუჩა ბაღთაღელი,23/043, ჯალაყი თბილისი, ქუჩა ბაღთაღელი, ნაკვეთი 23/040

ბეტონკონსტრუქციული მუშაობები

ტექნიკურ ეკონომიკური მაჩვენებლები

დასახელება	ფართი
ავტოსადგომი	1 371,2
დამხმარე ფართი	127,9
საფარბახო და ჯიბის ავტ.	106,6

შენიშვნები — NOTES

* ნახაზის მასშტაბებია სანიმუშოდ.
* ნახაზზე მოცემულია არქიტექტურული ნაწილები


დამკვეთი: ფიზ. პირები ჯგუფ
CLIENT

დეპარტამენტი	გვარი	ხელმოწერა
მთ.არქიტექტორი	ს.ჯანტუნი	
დეპარტამენტი	ს.ჯანტუნი	
დეპარტამენტი	ს.ლეკიაშვილი	
პროექტირების	თ.მოსიაშვილი	

არქიტექტურული ნაწილი
ARCHITECTURE

ნახაზის DRWG.	გადაცემის DATE OF ISSUE	
	მასშტაბი SCALE	1:200
	სტადია STAGE	
	ფორმატი PAPER SIZE	A-2
	ნახაზის სახელი FILE NAME	
	ნახაზების PAGES	

-2 სართულის გეგმა

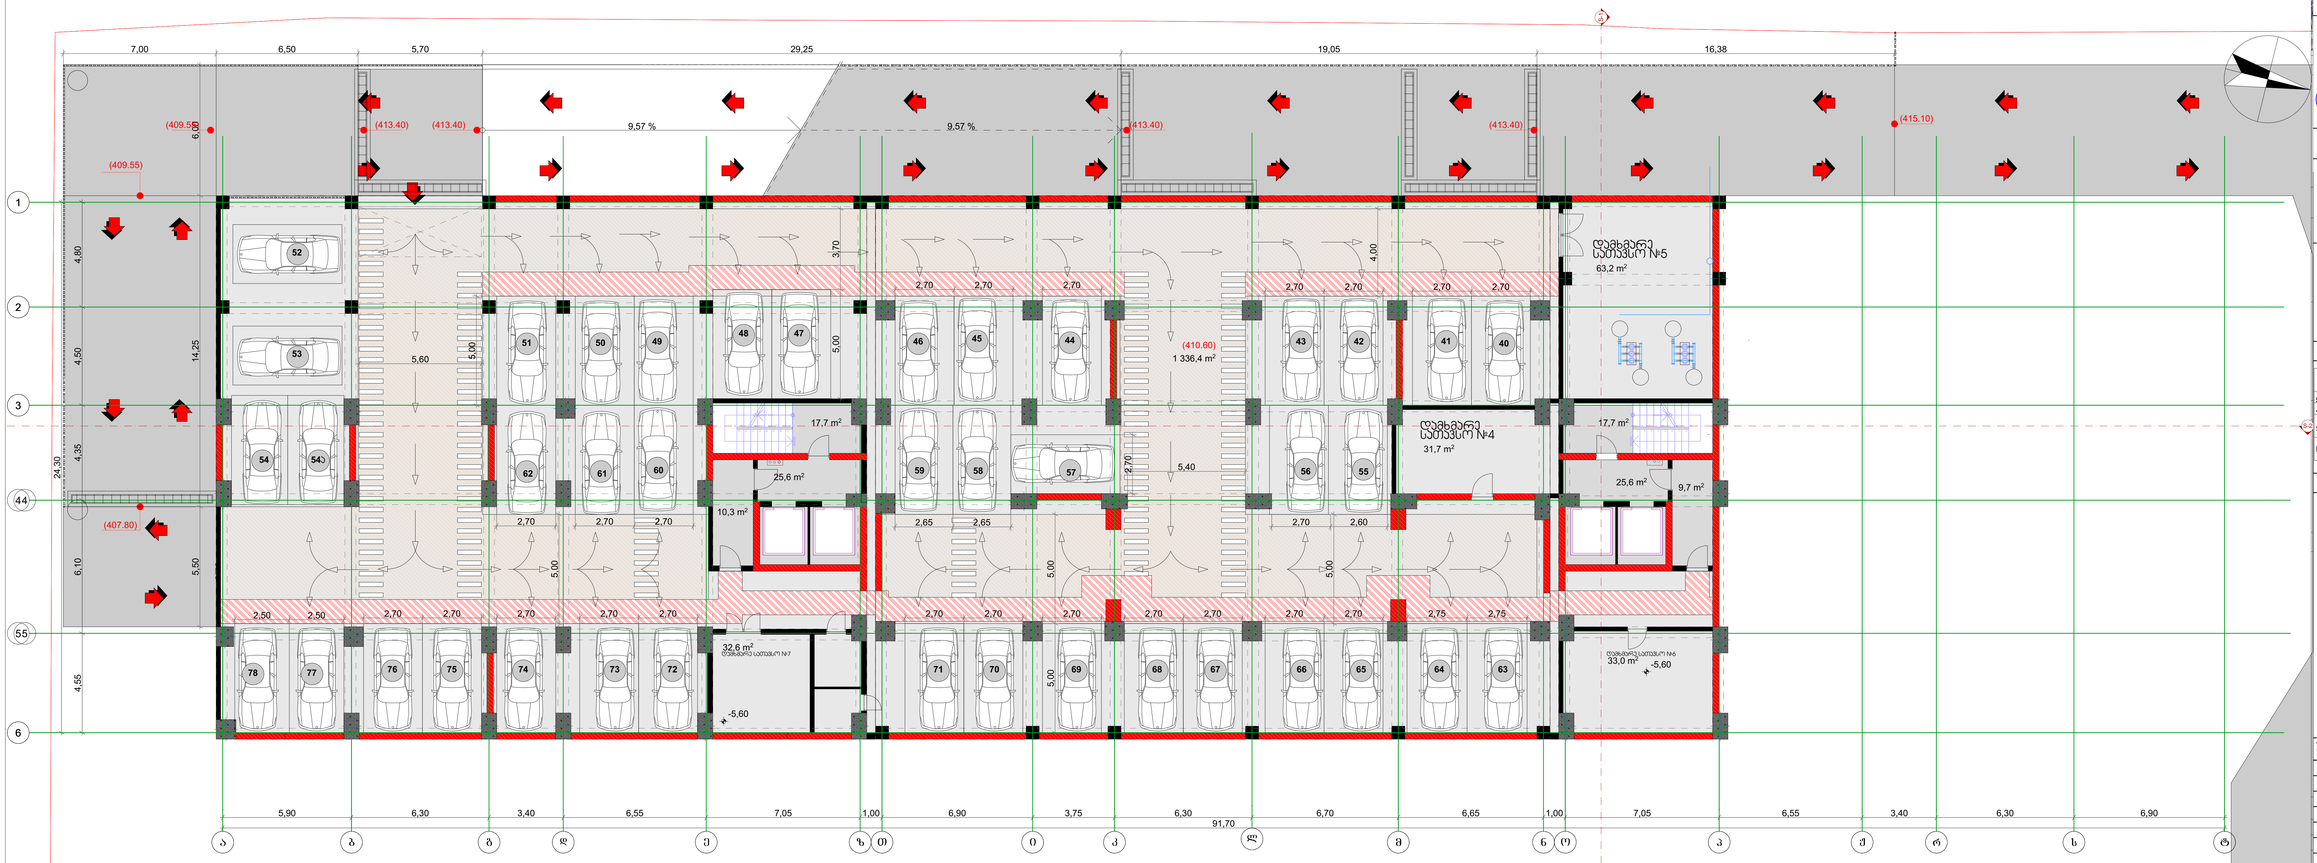



KEY PLAN

LEGEND

- ნარინჯის ხეზი
- თარაშის ხეზი
- ხაზი გარეშენაგებელი კონსტრუქციებისთვის D-300 sm

ჯ2 პოლიფიციენის საავტომობილო პოლიგონალური ხაზი(პროექტი)

მრავალბინიანი საცხოვრებელი სახლი

მისამართი: ქალაქი თბილისი, ჯიქა ბაღლაღი,23/043, ქალაქი თბილისი, ჯიქა ბაღლაღის, ნაკვეთი 23/040

ტექნიკურ ეკონომიკური მაჩვენებლები

დასახელება	ფართი
ავტოსადგომი	1 336,4
დამხმარე ფართი	160,5
სადარბაზო და კიბის უჯრედი	106,6

NOTES


* ნახაზის მასშტაბებია სანთიმეტრებში.
* ნახაზზე მოთავსებულია არქიტექტორული ნიშნები.

CLIENT

თანამშრომლობა	გვარი	ხელმოწერა
მთარმართებელი	ს.ჯაფარიძე	
თანამშრომელი	ს.ჯაფარიძე	
თანამშრომელი	ს.ჯაფარიძე	
პროგრამისტი	თ.გოგიბერაშვილი	

არქიტექტორული ნაწილი
ARCHITECTURE

DRWG.	
DATE OF ISSUE	
SCALE	1:200
STAGE	
PAPER SIZE	A-2
FILE NAME	
PAGES	

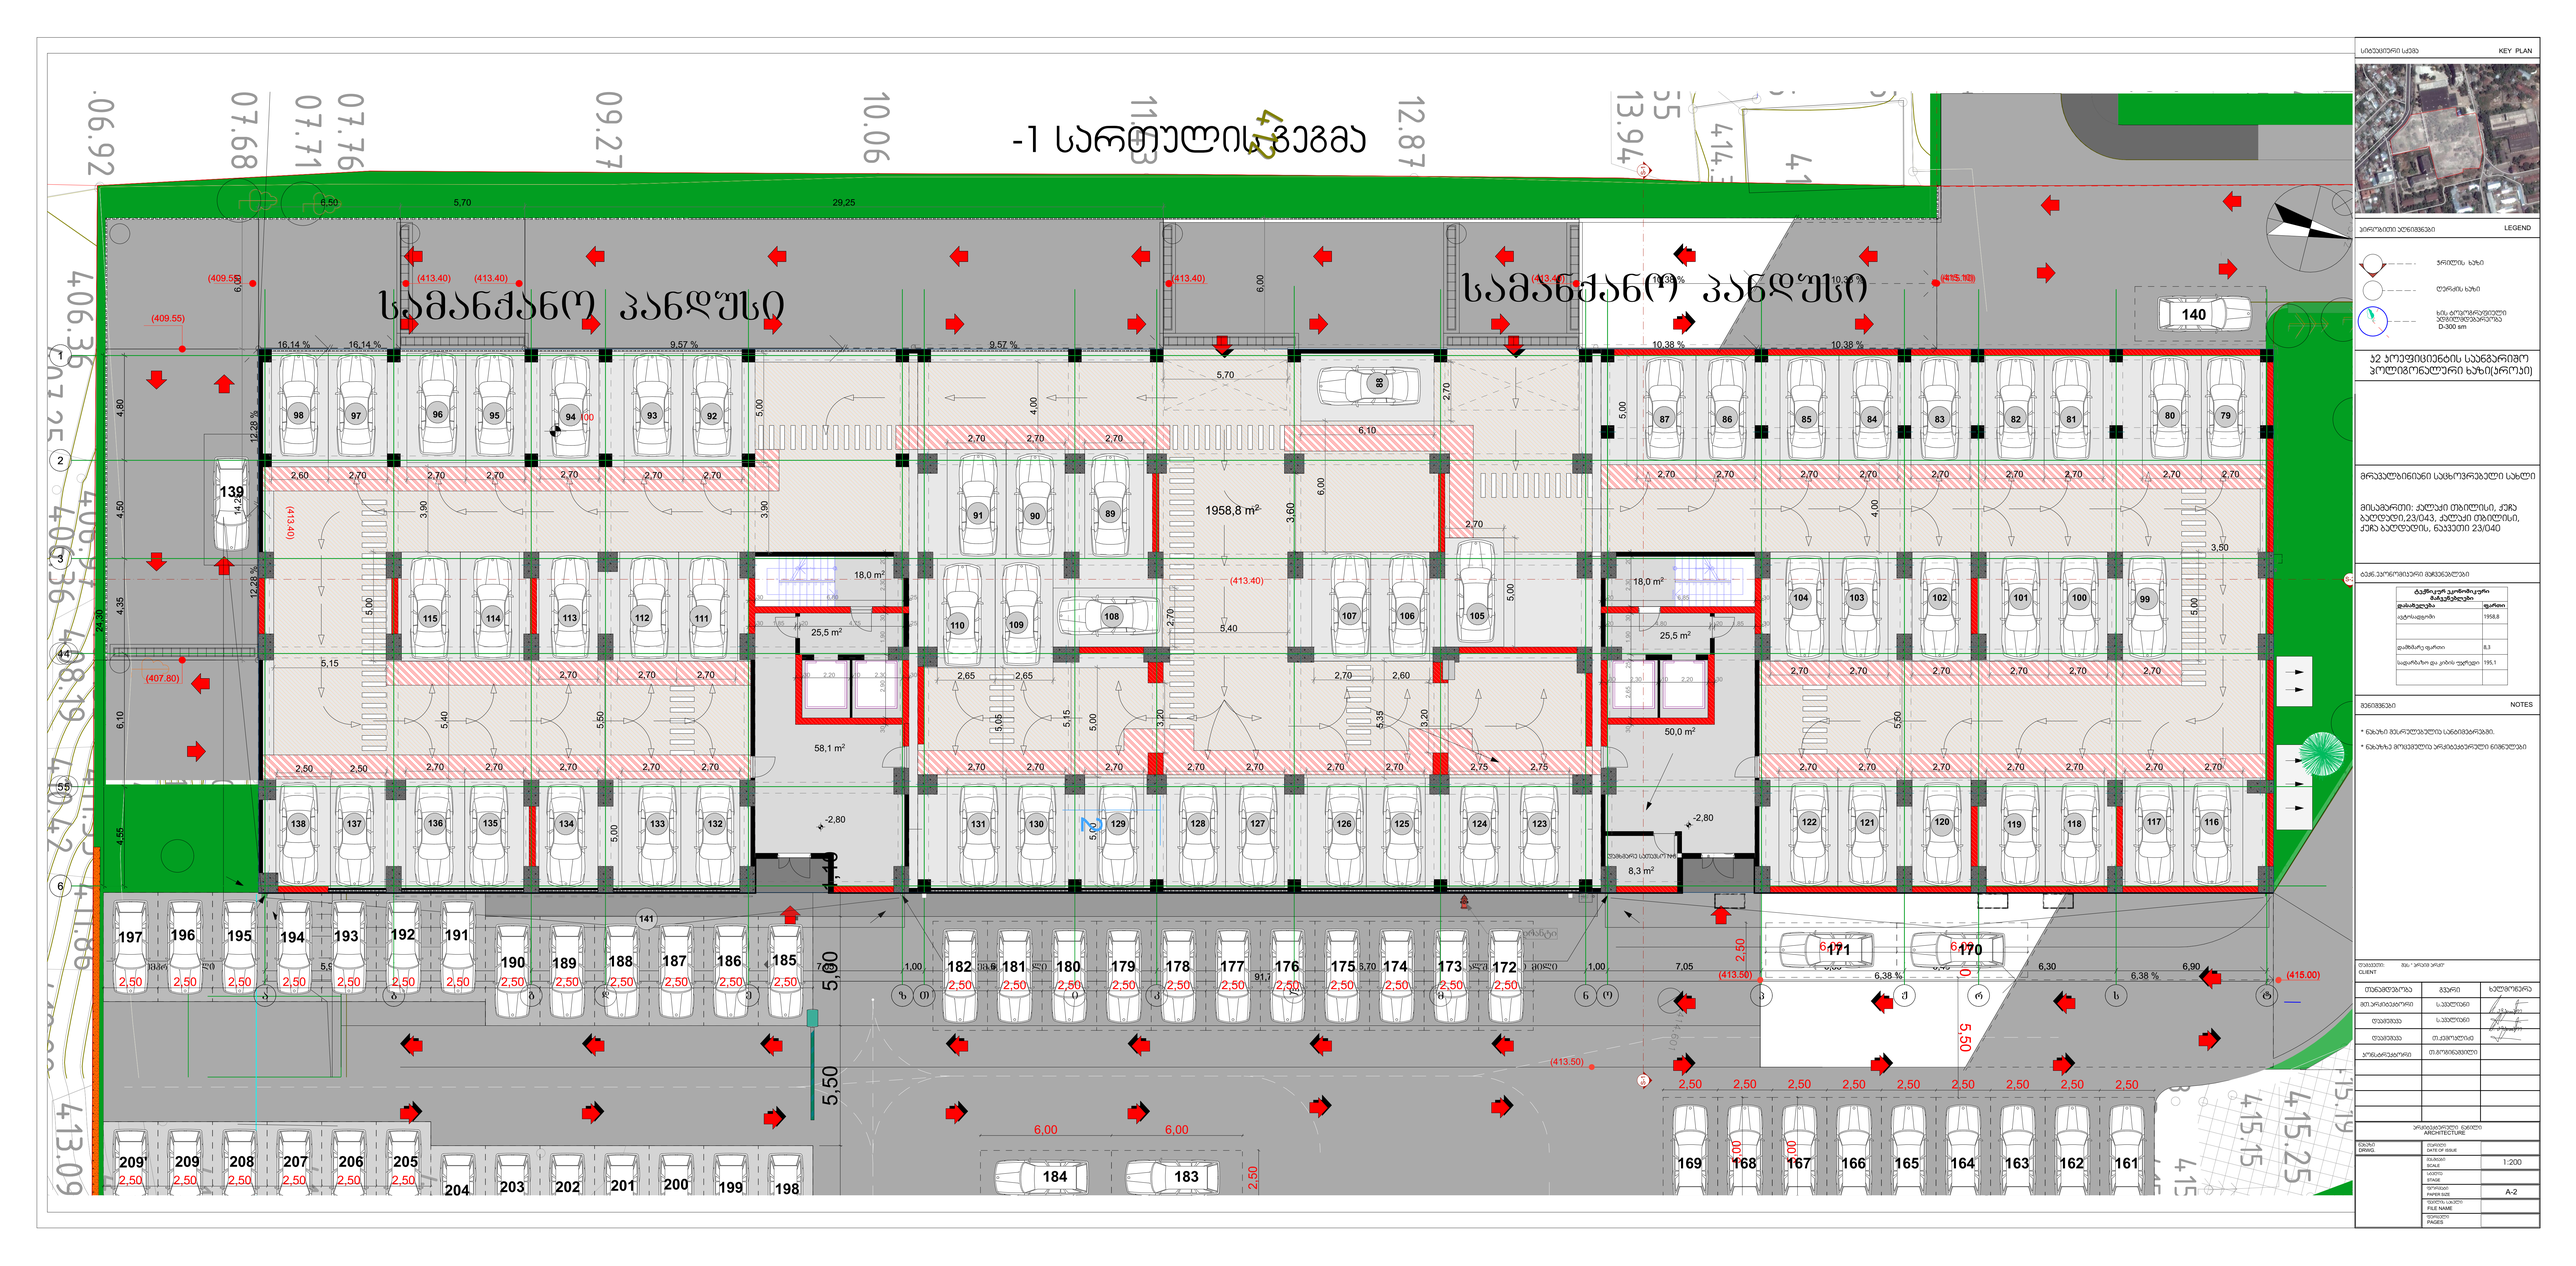
-1 სართულის გეგმა
სამანქანო პანდუსი
სამანქანო პანდუსი
KEY PLAN
LEGEND
1958,8 m²
18,0 m²
25,5 m²
58,1 m²
18,0 m²
25,5 m²
50,0 m²
8,3 m²
NOTES
CLIENT
DRAWN
CHECKED
DATE
SCALE
1:200
STAGE
PAPER SIZE
A-2
FILE NAME
PAGES

გენ-გეგმა



პირობითი აღნიშვნები	LEGEND
	ჭრილის ხაზი
	ღერძის ხაზი
	ხის ტოპოგრაფიული ადგილმდებარეობა D-300 sm

სიტუაციური სქემა — KEY PLAN



კ2 კოეფიციენტის საანგარიშო პოლიგონალური ხაზი(პროექი)

მრავალბინიანი საცხოვრებელი სახლი

მისამართი: ქალაქი თბილისი, ქუჩა ბაღდადი,23/043, ქალაქი თბილისი, ქუჩა ბაღდადის, ნაკვეთი 23/040

ტექ.ეკონომიური მაჩვენებლები

ტექ.ეკონომიური მაჩვენებლები
ღია ავტოსადგომი - 1452.5 კვ.მ

შენიშვნები — NOTES

* ნახაზი შესრულებულია სანტიმეტრებში.
* ნახაზზე მოცემულია არქიტექტურული ნიშნულები

დამკვეთი: შპს " არქი არქი"
CLIENT

თანამდებობა	გვარი	ხელმოწერა
მთ.არქიტექტორი	ს.აპალიანი	
დამუშავა	ს.აპალიანი	
დამუშავა	თ.კვლოლიძე	
კონსტრუქტორი	თ.გომიაშვილი	

არქიტექტურული ნაწილი
ARCHITECTURE

ნახაზი DRWG.	თარიღი DATE OF ISSUE	
	მასშტაბი SCALE	1:500
	სტადია STAGE	
	ფორმატი PAPER SIZE	A-3
	ფაილის სახელი FILE NAME	
	ფურცელი PAGES	