
gengegma m. 1:500

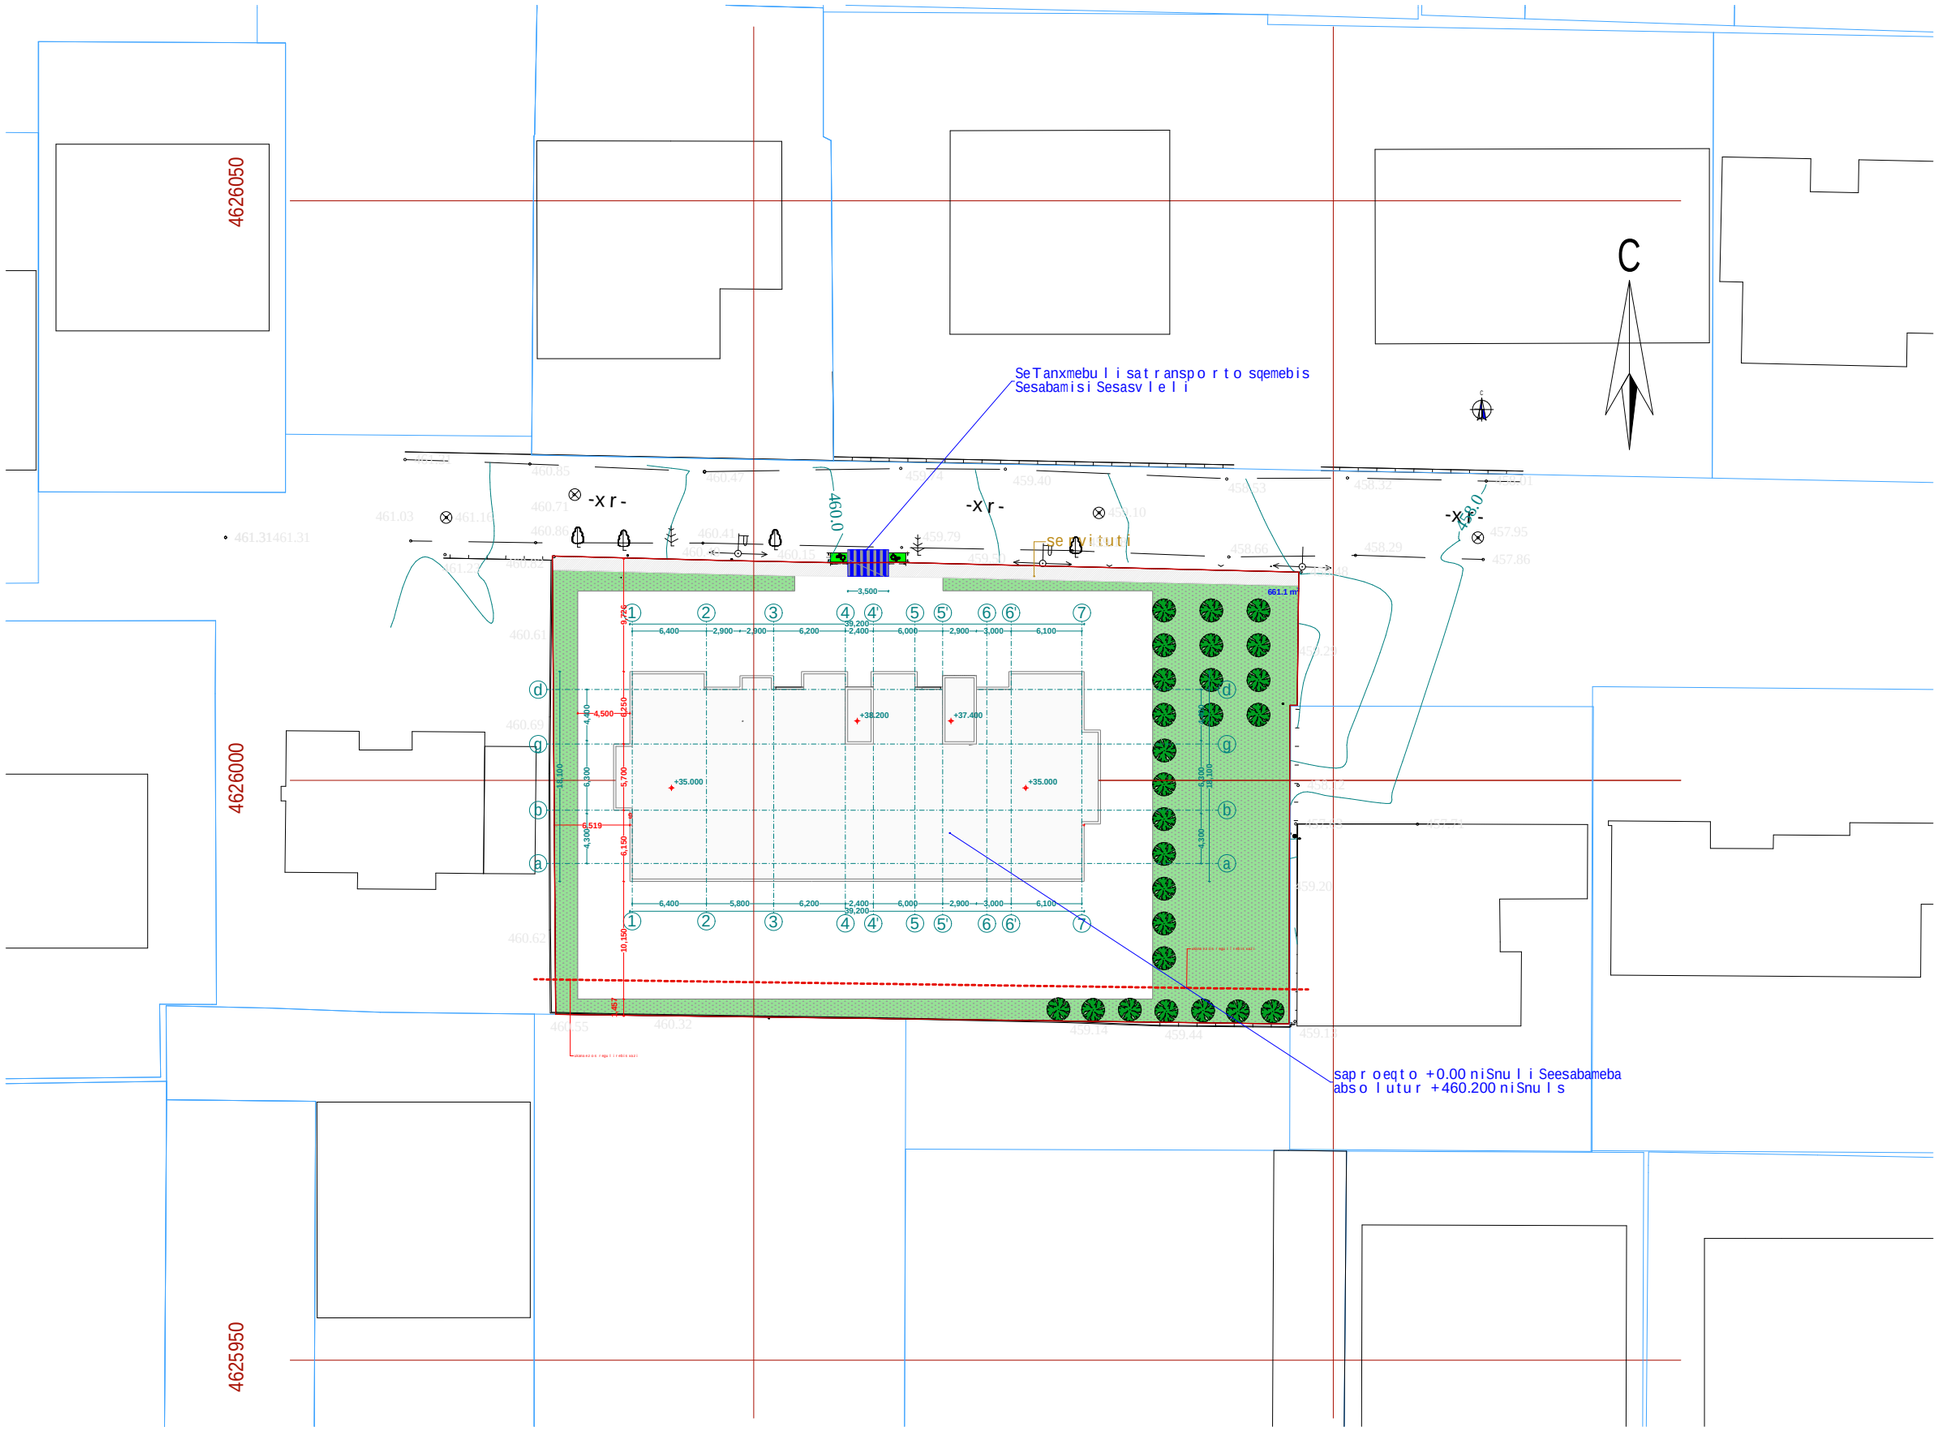

xe l Sekruleba #	

pirobiTi aRniSvnebi

- RerZis xazi
- sakadast ro sazRvari
- Wrilis xazi
- b lokis kedeli
- gaZlierebuli betonis kedeli-sveti
- gaTboba-kondicirebis adgili
- misawvdomi svlagezi
- gasasvleiamde misadgomi manZili
- sc-2 / d.d.2 — dakavebul obis jgufi (qvejgufi) / dakavebul obis datvirTva
- b. #6 / 38.2 — 42.2 / 4.0 — saerTo farTi / sazafxul o farTi
- farTobi Sida konturze binis #
- Riobi filaSi
- kedl is cecxl medegoba (erTsaaTiani)
- kedl is cecxl medegoba (orsaaTiani)
- sacxovrebeli dakavebul oba
- sadarbazo
- grunti
- mwvane safari
- cxaura tipis mopirkeTeba (gamWol i)
- struqturuli zedapiris niSnuli
- CrdiloeTis aRniSvna

	simbo l os saxel wo deba
	saxanZr o mi dgari
	saxanZr o ganyo fi lebasTankavSir isistena
	sagangebo xmovani gangaSis sakonunikacio sistema
	xe l iscecx l maqri
	saxanZr o-samaSve l o sapsaxur isniSn gamo sayenebel i i l l ustrac i e Trebi l i - hidranti
	kvan l isavtonaturiaRmonCeni
	kvan l izemo reagi renauweybel i
	avtosaXef i
	saxanZr o gangaSis xel i TsanaRTvai ko l o fi
	gasasv l el i

FLEX ARCHITECTURE

S.p.s. "fleqs arqiteqtura"		
Tanamdeboba	gvari	xel mowera
direqtori	i. maziaSvili	
proeqtis avtori	i. maziaSvili	


damkveTi:	S.p.s ,,k3 grande"
proeqtis saxel wodeba:	mravalbiniani sacxovrebeli saxli
misamarTi:	

masStabi	TariRi	naxazis dasaxeleba
1:100		

stadia	stadia	furceli	furclebi
arq. nawili			

: ქალაქი თბილისი, სოფელი დიღომი, დავარას
ქუჩა, 38 (01.72.14.036.156)
საკუთრებაში არსებული სასოფლო-სამეურნეო
დანიშნულების მიწის ნაკვეთის და მისი მიმდებარე ტერიტორიის ტოპოგრაფიული

გეგმა

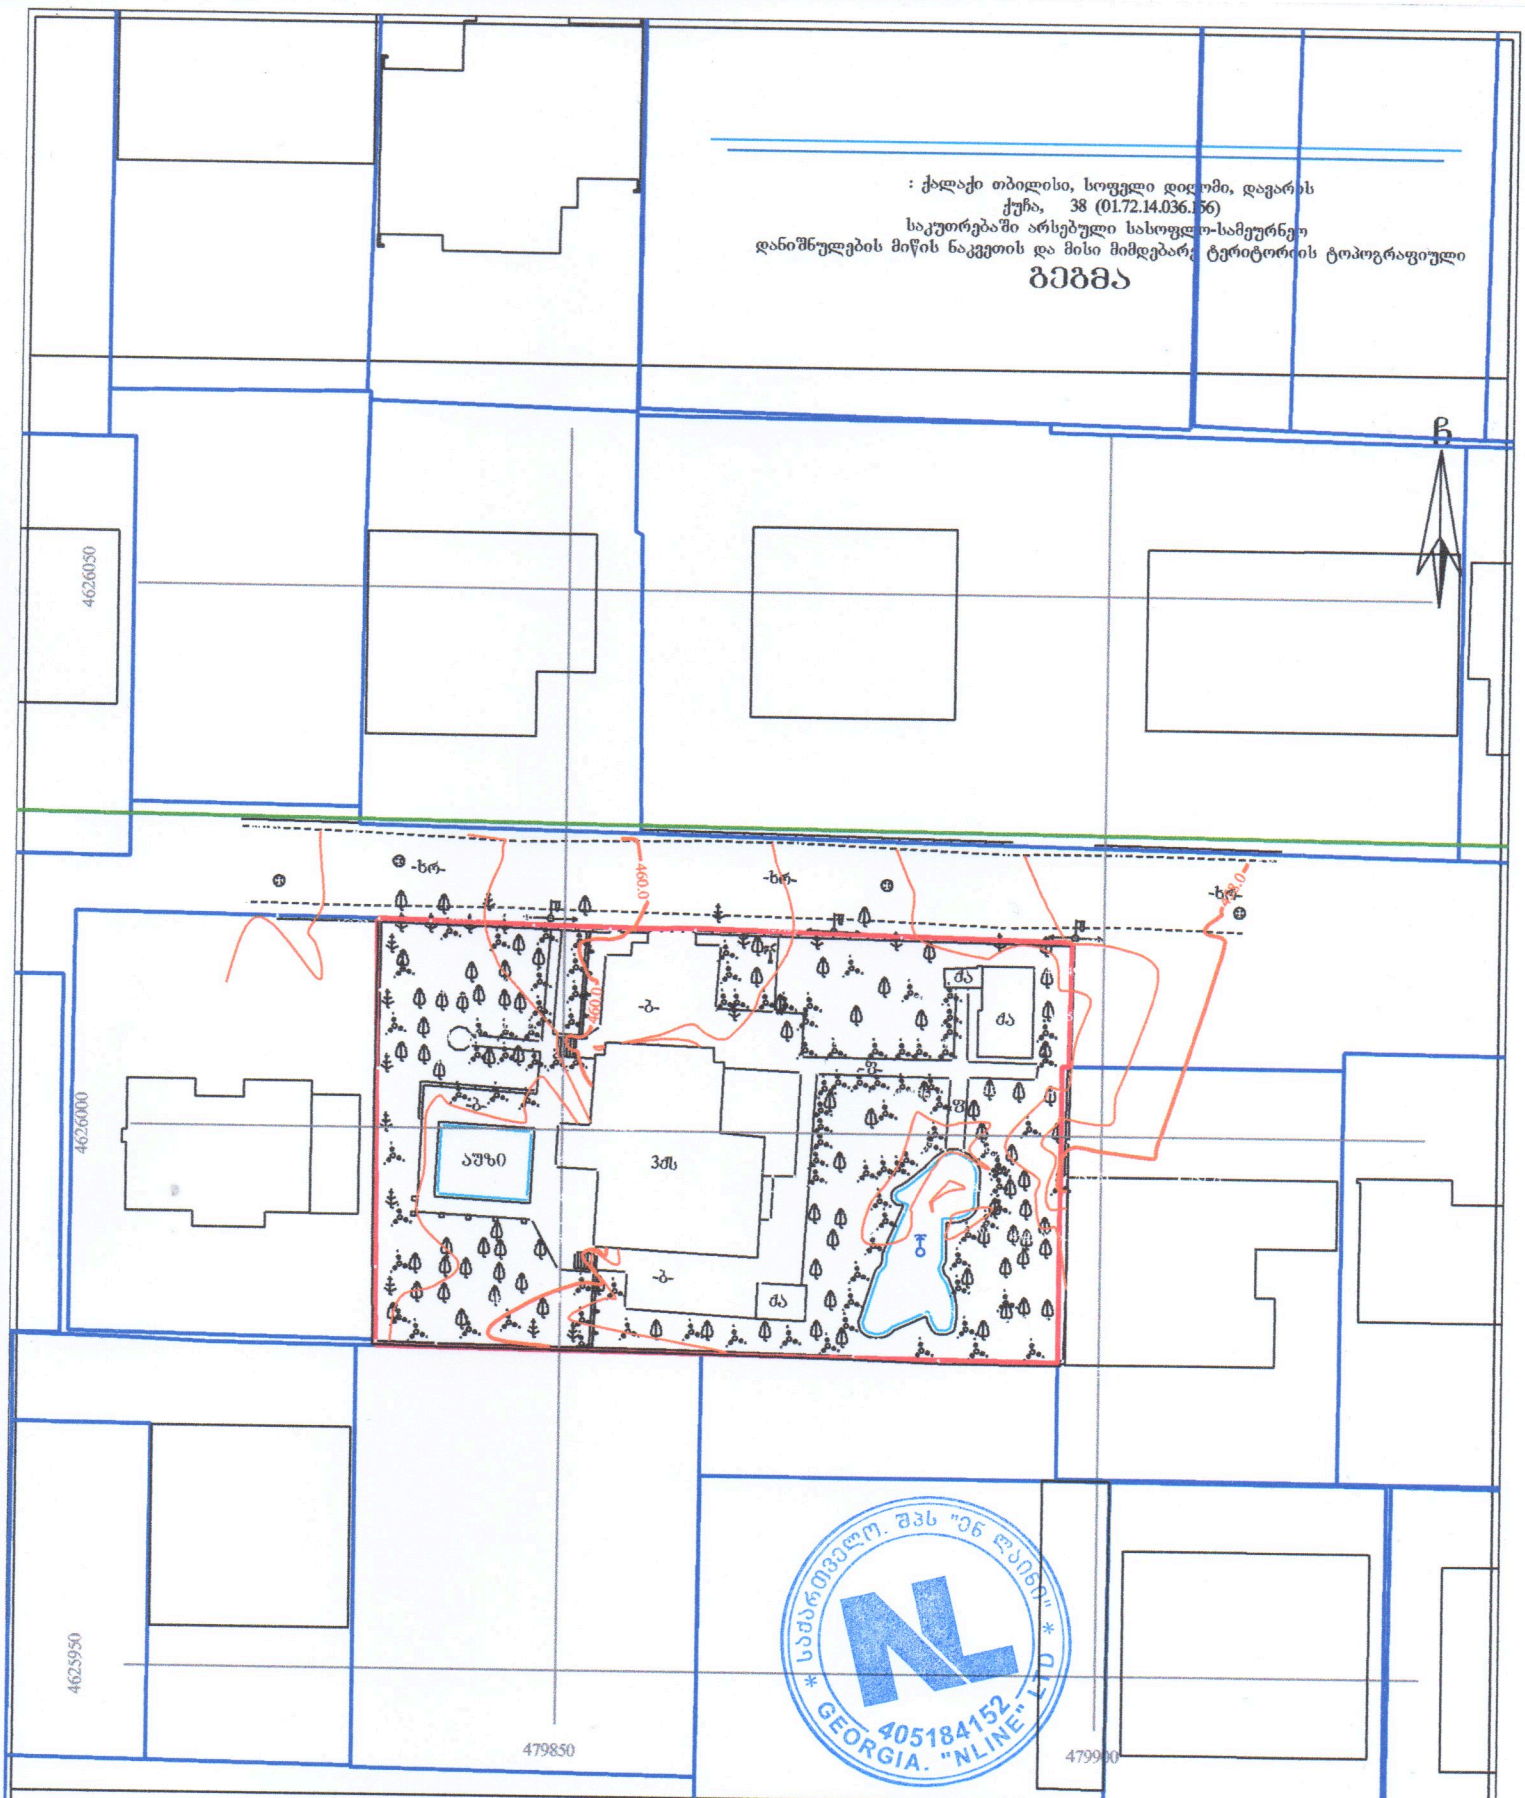

პირობითი აღნიშვნები

WGS 1984-ის კოორდინატთა სისტემის UTM პროექცია

ძა	საცხ. შენობა	ხის ღობე	წ წყალგაყვანილობა
ა	არასაცხ. შენობა	ღობე	
	ფარდული	ქვის კედელი	ბ გაზი
	შენობა	კედელი	კ კანალიზაცია
	შენობა	ფილაქი	სპნ სპილენძის
	სატრანსფორ. ჯიხური	რკინეზა	ძბ ელ. შირგაბმულობა
	ხეები	საზეთალურჯო ჭები	ელ. ქსელები
	გარე განათება	ელ. განაცემი ხაზი	თბ გათბობა

შენიშვნა: 1) გეგმაზე დატანილია საჯარო რეესტრში რეგისტრირებული საკუთრის საზღვარი
2) მიწის სამუშაოების შესრულება შეათანხმეთ კომუნიკაციის წარმომადგენლებთან

შპს 'ენლაინი'
ს/ძ (405184152) თბილისი, ვაჟა-საბურთალოს რაიონი, ს. მგალობლიშვილის ქ. N18

Ltd „nline"
18 mgaloblishvili street, Tbilisi, Georgia,
tel: 0322 14 75 10

www. nline.ge
info.ltdnline@gmail.com

დირექტორი:		გ. გუფთა-შვილი
აზომა:		ა. კობაიძე
დახაზა:		ა. კობაიძე
მაშტაბი: 1:500		06/07/2021წ.