EXPERT DEVELOPMENT

შპს *ექსპერტდეველოპმენტი*

599 98 05 21

არქიტექტურა
კონსტრუქცია
ექსპერტიზა

ARCHITECTURE
CONSTRUCTIVE
EXPERTISE

კონსტრუქციული ნაწილი

სამშენებლო დოკუმენტაცია

ქ. თბილისი, დავით აღმაშენებლის გამზირი №152
პროექტის №1211

სახვითი ხელოვნების მუზეუმის რეკონსტრუქცია, დაშენების პროექტი

დირექტორი — ა. ყურაშვილი

კონსტრუქტორი — ა. ქშრაშვილი

დამკვეთი — შ.პ.ს "მაგთი"

2023 წ.

განმარტებითი ბარათი

ზოგადი

1. ობიექტის მისამართი - ქ. თბილისი, დ. აღმაშენებლის გამზირი №152
2. დამკვეთი - შ.პ.ს "მაგთი"

უსაფრთხოება

1. მშენებლობის პროცესი წარიმართოს საქართველოს მთავრობის 2007 წლის 28 მარტის №62 დადგენილების მოთხოვნების შესაბამისად და მკაცრად იქნას დაცული უსაფრთხოების წესები;

მასალები

1. მასალების ანტიკოროზიული და ხანძარსაწინააღმდეგო დაცვა შესრულდეს ნორმების СНиП 2.01.02-85* და СНиП 2.03.11-85 მოთხოვნების შესაბამისად;

კლიმატოლოგია და დატვირთვები

1. ჩაყინვის სიღრმე - 0.00 მ. (პნ 01.05-08);
2. ქარი - W=85 კგ/მ2 (პნ 01.05-08);
3. თოვლი - q=50 კგ/მ2 (პნ 01.05-08);
4. სტატიკური მუდმივი - 200 კგ/მ2 (ბინები)
5. სტატიკური მუდმივი - 200 კგ/მ2 (ბინები); 360 კგ/მ2 (კიბე)
6. სეისმურობა - საქართველოს ტერიტორიის სეისმური საშიშროების რუკის მიხედვით ქ.თბილისი იმყოფება 8 ბ. სეისმურ ზონაში (სკალა MSK64), ჰორიზონტალური აჩქარება - 0.17

(სეისმურობის კოეფიციენტი)

მათემატიკური მოდელირება

(გაანგარიშება) განხორციელებულია Lira-САПР 2017 (ვერსია R3) პროგრამული კომპლექსის მეშვეობით, სასრული ელემენტების მეთოდის საფუძველზე. შენობის საანგარიშო მოდელი შედგენილია არქიტექტურული ნახაზების მიხედვით.

შენობის აღწერილობა

1. პირობითი საპროექტო ნიშნული 0.00- (არის პირველი სართულია იატაკის დონე)
2. სარეკონსტრუქციო შენობა ხისტკვანძებიან მონოლითური რკინაბეტონის ჩარჩ კავშირებიან სისტემას წარმოადგენს;
3. სარეკონსტრუქციო შენობის სართულიანობა - 1 სართული
4. სარეკონსტრუქციო შენობის გაბარიტული ზომები - 13.70X2.62 მ, გეგმაში მართკუთხედი ფორმის
5. კონსტრუქციული ელემენტები

- სვეტები - ლითონის სვეტი, კვადრატული კვეთი 20X20 სმ
- კედლები - სამშენებლო ბლოკი - 40X20 სმ
- +13.55 ნიშნულზე არსებული გადახურვის ფილა არის ექსპლუატირებული,ასევე ლითონის კიბე რომელიც +13.55 ნიშნულზე არსებულ ფილაზე არის დაანკერებული, ექსპლუატირებულია სარეკონსტრუქციო შენობა წარმოადგენს +13.55 ნიშნულზე არსებული ვერანდის ძველა სივრცის შევსებას, რომელიც შემოსაზღვრულია სამშენებლო ბლოკით


შენიშვნები	notes
ექსპლიკაცია	explication
ტექნიკურ-ეკონომიური მაჩვენებლები	technical-econimic indicators

EXPERT DEVELOPMENT
შპს "ექსპერტდეველოპმენტი"

პროექტის დასახელება	project
	სახვითი ხელოვნების მუზეუმის რეკონსტრუქცია-დაშენების პროექტი
დამკვეთი	client
	შ.პ.ს "მაგთი"
მისამართი	address
	ქ. თბილისი, დავით აღმაშენებლის გამზირი №152

პოზიცია position	სახელი გვარი name surame	ხელმოწერა signature
დირექტორი director	ალექსანდრე ურაშვილი Alexandre Yurashvili	
პროექტის ავტორი author		
არქიტექტორი architector		
არქიტექტორი architector		
კონსტრუქტორი constructor	ალექსანდრე ურაშვილი Alexandre Yurashvili	
არქიტექტურული ნაწილი architecture		
ნახაზი drawing	თარიღი date of issue	21.06.2023
	მასშტაბი scale	1:100
	სტადია stage	პროსტრუქტული პროექტი
	ფორმატი aper size	A3
	ფაილის სახელი file name	
შენობის ნაგებობის ობრისი building outline	ფურცლები ages	--/--

სარეკონსტრუქციო შენობის არსებული მონოლითური ფილის გეგმა +11.05 ნიშნულზე

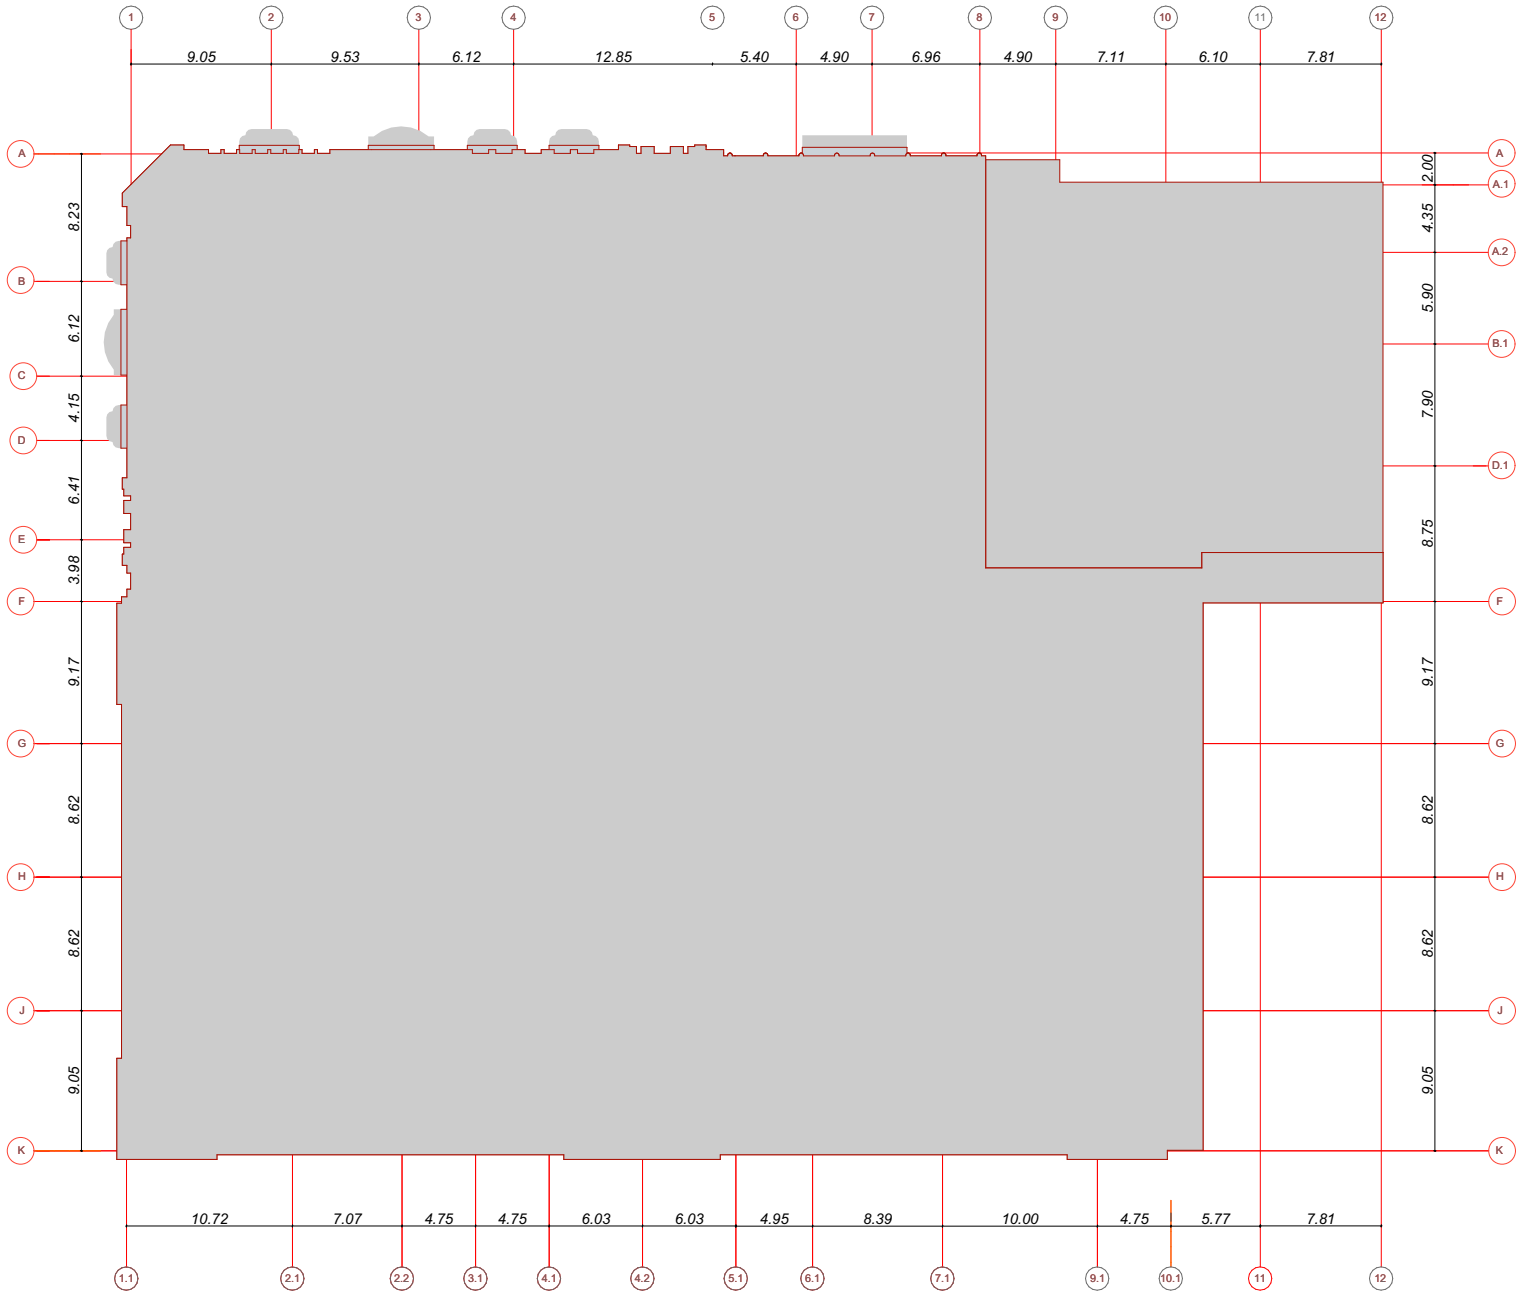

შენიშვნები notes

ექსპლიკაცია explication

ტექნიკურ-ეკონომიური მაჩვენებლები technical-econimic indicators

EXPERT DEVELOPMENT
შპს "ექსპერტდეველოპმენტი"

პროექტის დასახელება project
სახვითი ხელოვნების მუზეუმის რეკონსტრუქცია-დაშენების პროექტი


დამკვეთი client
შ.პ.ს "მაბთი"

მისამართი address
ქ. თბილისი, დავით აღმაშენებლის გამზირი №152

თანამდებობა osition	სახელი გვარი name surame	ხელმოწერა signature
დირექტორი director	ალექსანდრე ურაშვილი Alexandre Yurashvili	
პროექტის ავტორი author		
არქიტექტორი architector		
არქიტექტორი architector		
კონსტრუქტორი constructor	ალექსანდრე ურაშვილი Alexandre Yurashvili	
არქიტექტორი architector		

ნახაზი drawing	თარიღი date of issue	21.06.2023
	მასშტაბი scale	1:100
	სტადია stage	პროექტირების პროექტი
	ფორმატი aper size	A3
შენობის კონტური building outline	ფაილის სახელი file name	
	ფურცლები ages	--/--

სარეკონსტრუქციო შენობაზე ლითონის სვეტების მოწყობის გეგმა +11.05 ნიშნულზე

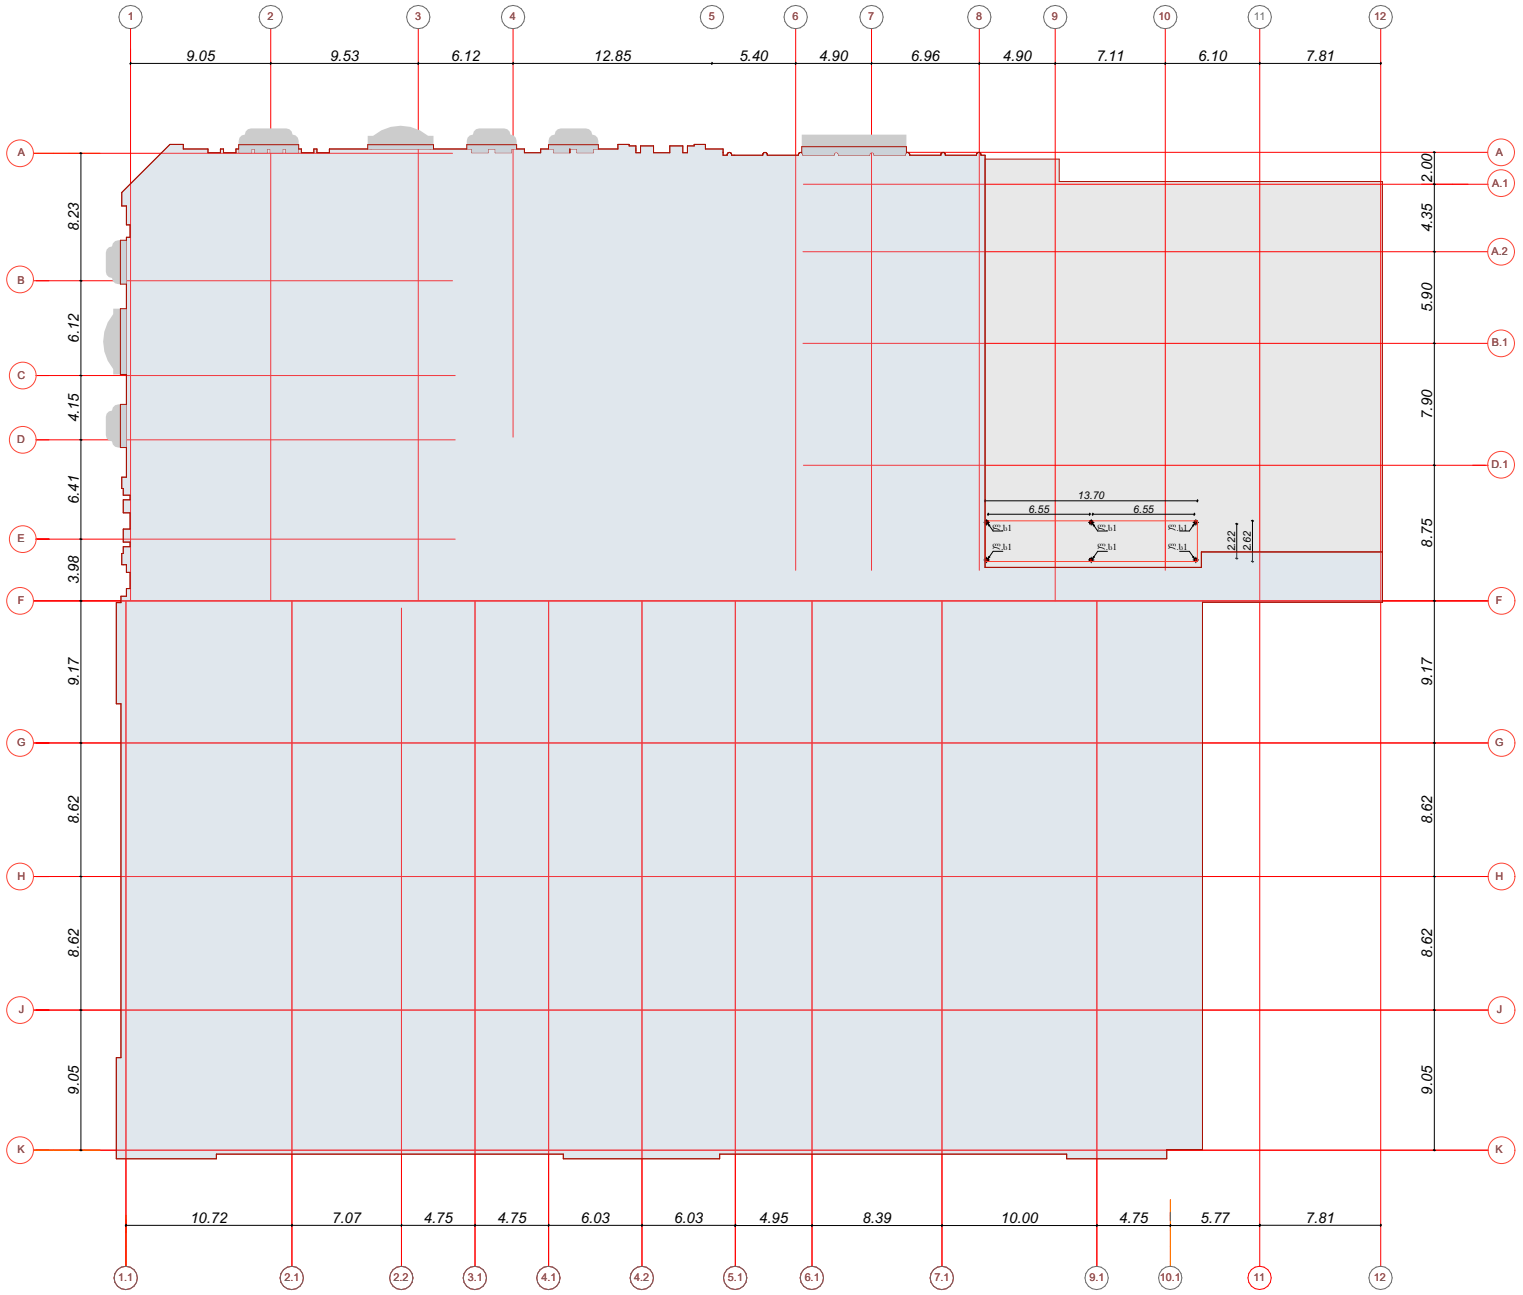

შენიშვნები notes

ექსპლიკაცია explication

ტექნიკურ-ეკონომიური მაჩვენებლები technical-econimic indicators

EXPERT DEVELOPMENT
შპს "ექსპერტდეველოპმენტი"

პროექტის დასახელება project
სახვითი ხელოვნების მუზეუმის რეკონსტრუქცია-დაშენების პროექტი


დამკვეთი client
შ.პ.ს "მაბთი"

მისამართი address
ქ. თბილისი, დავით აღმაშენებლის გამზირი №152

თანამდებობა osition	სახელი გვარი name surame	ხელმოწერა signature
დირექტორი director	ალექსანდრე ურაშვილი Alexandre Yurashvili	
პროექტის ავტორი author		
არქიტექტორი architector		
არქიტექტორი architector		
კონსტრუქტორი constructor	ალექსანდრე ურაშვილი Alexandre Yurashvili	
არქიტექტონიკური ნაწილი architecture		
ნახაზი drawing	თარიღი date of issue	21.06.2023
	მასშტაბი scale	1:100
	სტადია stage	პროექტირების პროექტი
	ფორმატი aper size	A3
	ფაილის სახელი file name	
შენობის ნახაზი building outline	ფურცელი ages	--/--


ანკერის ფილასთან ჩამაგრების ტიპური ფრაგმენტი


მასშტაბი 1:10

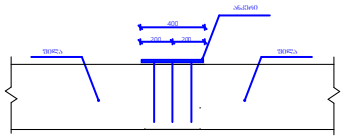

ლითონის პროფილირებული მილი 1


მასშტაბი 1:10

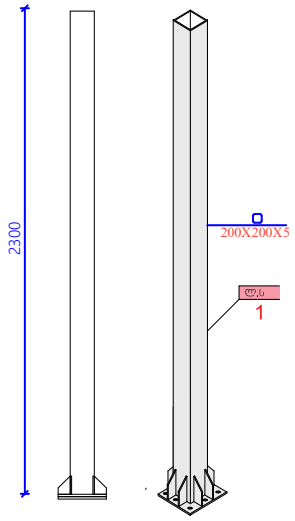

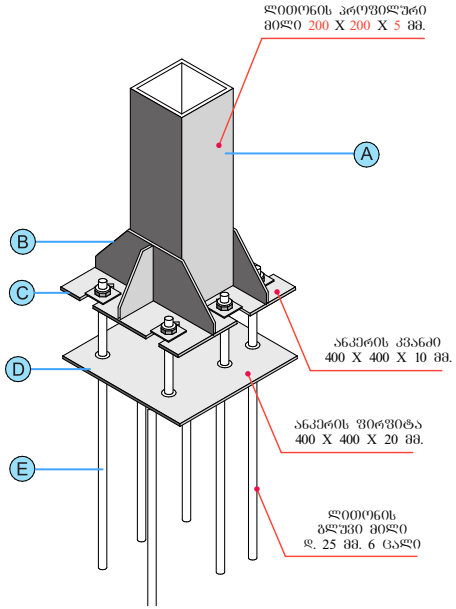


ანკერის დეტალები

C ლითონის ფირფიტა 20 მმ.

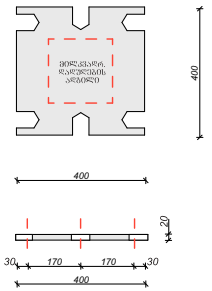


6 ცალი

D ლითონის ფირფიტა 20 მმ.

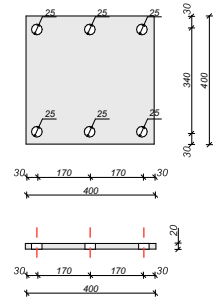


6 ცალი

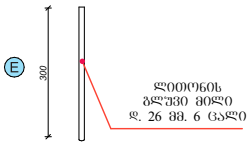

36 ცალი

B ლითონის ფირფიტა 5 მმ.

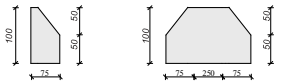

12 ცალი 12 ცალი

notes — შენიშვნები

explication — ექსპლიკაცია

technical-econimic indicators — ტექნიკურ-ეკონომიური მაჩვენებლები

EXPERT DEVELOPMENT

შპს "ექსპერტდეველოპმენტი"

project — პროექტის დასახელება

სახვითი ხელოვნების მუზეუმის რეკონსტრუქცია-დაშენების პროექტი

client — დამკვეთი

შ.პს "მაგთი"


address — მისამართი

ქ. თბილისი, დავით აღმაშენებლის გამზირი №152

position	name surname	signature
დირექტორი director	ალექსანდრე ურაშვილი Alexandre Yurashvili	
პროექტის ავტორი author		
არქიტექტორი architector		
არქიტექტორი architector		
კონსტრუქტორი constructor	ალექსანდრე ურაშვილი Alexandre Yurashvili	
არქიტექტორი architecture		

ნახაზი drawing	თარიღი date of issue	21.06.2023
	მასშტაბი scale	1:100
	სტადია stage	პროსტრუქტული პროექტი
	ფორმატი aper size	A3
	ფაილის სახელი file name	
building outline — მშენებლობის პირობები	ფურცელი ages	–/--

სარეკონსტრუქციო შენობის არსებული გადახურვის ფილის და ლითონის კიბის
გეგმა +13.55 ნიშნულზე

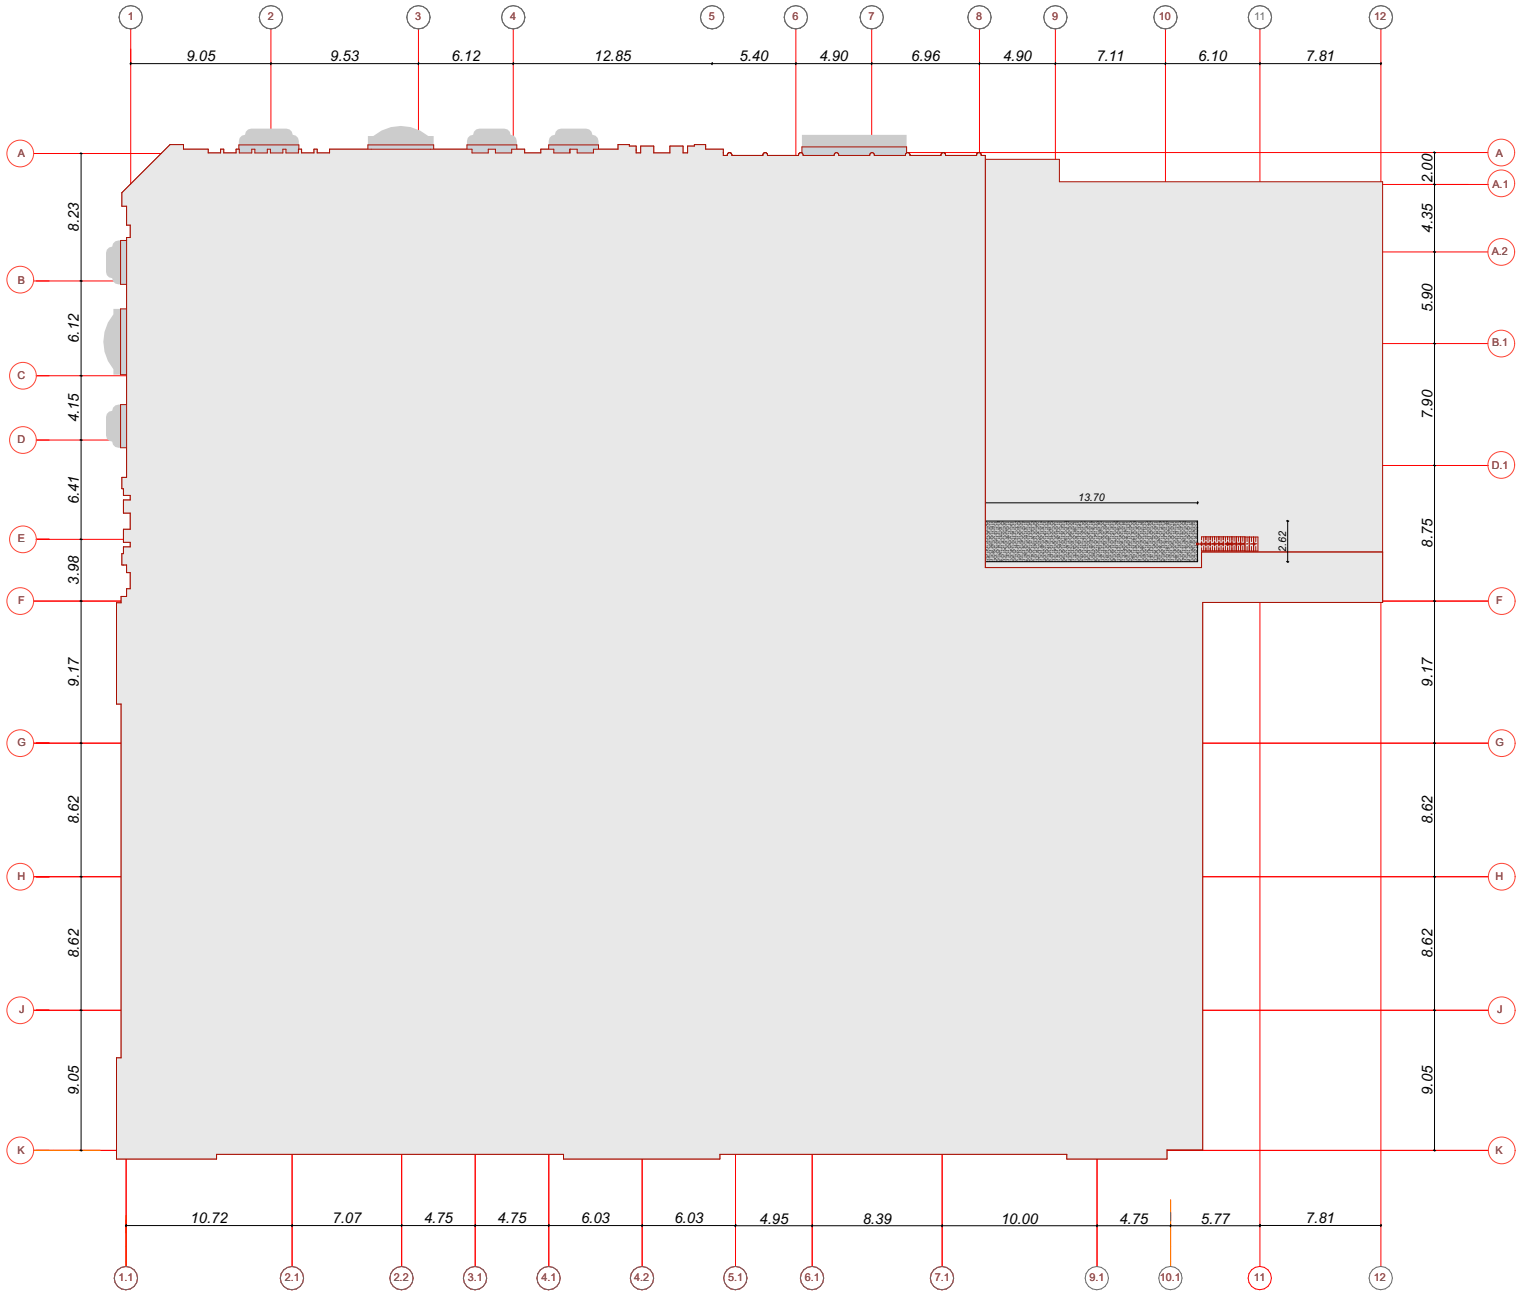

შენიშვნები
notes

ექსპლიკაცია
explication

ტექნიკურ-ეკონომიური მაჩვენებლები
technical-econimic indicators

EXPERT DEVELOPMENT
შპს "ექსპერტდეველოპმენტი"

პროექტის დასახელება
project
სახვითი ხელოვნების მუზეუმის რეკონსტრუქცია-დაშენების პროექტი

დამკვეთი
client
შ.პ.ს "მაბეთი"

მისამართი
address
ქ. თბილისი, დავით აღმაშენებლის გამზირი №152

თანამდებობა position	სახელი გვარი name surame	ხელმოწერა signature
დირექტორი director	ალექსანდრე ყურაშვილი Alexandre Yurashvili	
პროექტის ავტორი author		
არქიტექტორი architector		
არქიტექტორი architector		
კონსტრუქტორი constructor	ალექსანდრე ყურაშვილი Alexandre Yurashvili	
არქიტექტორი architector		

ნახაზი drawing	თარიღი date of issue	21.06.2023
	მასშტაბი scale	1:100
შენობის ობრისი building outline	სტადია stage	პროექტირების პროექტი
	ფორმატი aper size	A3
	ფაილის სახელი file name	
	ფურცელი ages	--/--

მასალათა ანაკრები ჯამი

ლითონის სვეტი 1 (20X20X0.5) - 6 ცალი
ლითონის ფირფიტა (40X40X20) - 12 ცალი
ლითონის გლუვი მილი Ø25 - 36 ცალი

შენიშვნები notes

ექსპლიკაცია explication

ტექნიკურ-ეკონომიური მაჩვენებლები technical-economic indicators

EXPERT DEVELOPMENT
შპს "ექსპერტდეველოპმენტი"

პროექტის დასახელება project
სახვითი ხელოვნების მუზეუმის რეკონსტრუქცია-დაშენების პროექტი

დამკვეთი client
შ.პ.ს "მაგთი"

მისამართი address
ქ. თბილისი, დავით აღმაშენებლის გამზირი №152

position	name surname	signature
director	ალექსანდრე ურაშვილი	
author		
architector		
architector		
constructor	ალექსანდრე ურაშვილი	
architecture		

drawing	date of issue	21.06.2023
	scale	1:100
	stage	პროექტი
	aper size	A3
	file name	
building outline	ages	–/--

METRIX
CONSTRUCTION

შპს მეტრიქს კონსტრაქშენი
METRIX CONSTRUCTION LLC

www.metrixconstruction.ge
e-mail: metrixconstruction.llc@gmail.com
tel: 579 60 19 19; 555 13 00 31

კონსტრუქციული დასკვნა

2023 წელი

კონსტრუქციული პროექტის ექსპერტიზა

ქ. თბილისი, დავით აღმაშენებლის გამზირი №152 შპს “მაგთი”-ს საკუთრებაში არსებულ ფართზე რეკონსტრუქცია-დაშენების პროექტის კონსტრუქციული ნაწილის ექსპერტიზა

ქ. თბილისი, დავით აღმაშენებლის გამზირი №152-ში შემოწმება ჩავუტარეთ სახვითი ხელოვნების მუზეუმის შენობის ფართზე შედგენილ საპროექტო დოკუმენტაციას, რომელიც მოიცავს არქიტექტურულ ნახაზებზე დამუშავებულ კონსტრუქციულ მუშა ნახაზებს. პროექტის მიხედვით დაგეგმარებულია მცირე სარეკონსტრუქციო სამუშაოები. სარეკონსტრუქციო ფართი მართკუთხა ფორმისაა და შეადგენს 2.62X13.70 მეტრს. ფილებს შორის საყრდენებად განისაზღვრა ლითონის კოლონები.

კონსტრუქციული ნაწილის ექსპერტიზა

ჩვენს მიერ ჩატარებულ იქნა კვლავა, სადაც შესწავლილ იქნა ყველა ის კონსტრუქციული მახასიათებლები და საანგარიშო სქემა, რაც მოიცავს სარეკონსტრუქციო ფართის მნიშვნელოვან მზიდუნარიან დეტალებს:

1. რეკონსტრუქციის ფარგლებში ეწყობა ლითონის სვეტები - მილკვადრატი 200X200X4 მმ, ხოლო ლითონის გლუვი მილი – დიამეტრი 250 მმ
2. ღიობების ამოსენება - სტანდარტული სამშენებლო ბლოკით 200X200X400 მმ

საპროექტო დოკუმენტაციის მიხედვით გათვალისწინებულია არსებული შენობის ფართზე რეკონსტრუქცია, რომლის კონსტრუქცია ლითონის სვეტების გეგმარებით არის წარმოდგენილი და კედლებად გამოყენებულია სამშენებლო ბლოკი. გამოყენებულია ლითონის მილკვადრატი 200X200X5 მმ და ლითონის გლუვი 250 მმ დიამეტრის მილით. რკინა-ბეტონსი ფილაზე ჩასაყოლებელ დეტალად გამოყენებულია ლითონის ფურცელი 400X400X20 მმ. კარკასის ამოშენება ხორციელდება სამშენებლო ბლოკის წყობით. სეისმო მედეგობის პირობის მიხედვით აღნიშნული კონსტრუქციული პროექტი მოქმედ სამშენებლო ნორმატივებთან მიმართებაში წარმოებულია სწორად, რასაც ვეთანხმებით და ვანიჭებთ დადებით შეფასებას.

ექსპერტიზის საფუძველზე საპროექტო დოკუმენტაცია შედგენილია კონსტრუქციული სწორი საანგარიშო სქემის მიხედვით თანდართული მასალებით, რაც მოცემულია ნახაზებში და გათვლებში. შესაბამისად წარმოდგენილი სარეკონსტრუქციო პროექტის კონსტრუქციული ნაწილი შედგენილია და დამუშავებული სამშენებლო ნორმატივებისა და წესების ფარგლებში.

დასკვნა

ჩვენს მიერ შესწავლილი ქ. თბილისი, დავით აღმაშენებლის გამზირი №152-ში ზემოთ აღნიშნულ ფართზე შედგენილი სარეკონსტრუქციო სამუშაოების საპროექტო დოკუმენტაცია და მასში მოცემული კონსტრუქციული ნახაზები შესრულებულია სამშენებლო ნორმატივების და დაგეგმარებული კონსტრუქციული პროექტის ფარგლებში, რომელიც სავსებით დამაკმაყოფილებელია და საიმედო დღეისათვის მოქმედ სამშენებლო ნორმებთან და წესებთან მიმართებაში. წარმოდგენილი კონსტრუქციული სქემების შესაბამისად არ ირღვევა კონსტრუქციული ელემენტების მუშაობის პრინციპი, დაცულია სეისმომედეგობის ნორმები, აქედან გამომდინარე მოცემული კონსტრუქციული პროექტი აკმაყოფილებს მოქმედ სამშენებლო ნორმებსა და მოთხოვნებს.

ინჟინერ-ექსპერტი: **დავით გვასალია**

საქართველოს იუსტიციის სამინისტრო
სსიპ საჯარო რეესტრის ეროვნული სააგენტო

ამონაწერი მეწარმეთა და არასამეწარმეო (არაკომერციული) იურიდიული პირების რეესტრიდან

განაცხადის რეგისტრაციის ნომერი, მომზადების თარიღი: B19131448, 25/11/2019 16:38:28

სუბიექტი

საფირმო სახელწოდება:	შპს მეტრიქს კონსტრაქშენი
სამართლებრივი ფორმა:	შეზღუდული პასუხისმგებლობის საზოგადოება
საიდენტიფიკაციო ნომერი:	400278338
რეგისტრაციის ნომერი, თარიღი:	25/11/2019
მარეგისტრირებელი ორგანო:	სსიპ საჯარო რეესტრის ეროვნული სააგენტო
იურიდიული მისამართი:	საქართველო, ქალაქი თბილისი, გლდანის რაიონი, გლდანის მასივი, VII მიკრო/რაიონი, კორპუსი 1, ბინა 56

დამატებითი ინფორმაცია:

ელ. ფოსტა: atoneli@yahoo.com

დამატებითი ინფორმაციის ნამდვილობაზე პასუხისმგებელია ინფორმაციის მომწოდებელი პირი.

ინფორმაცია ლიკვიდაციის/ რეორგანიზაციის/ გადახდისუუნარობის პროცესის მიმდინარეობის შესახებ

რეგისტრირებული არ არის

ხელმძღვანელობა/წარმომადგენლობა

- დირექტორი - დავით გვასალია, 42001005607

პარტნიორები

მესაკუთრე	წილი	წილის მმართველი
დავით გვასალია, 42001005607	50%	
მზია როსტომაული, 01001002432	50%	

ვალდებულება

რეგისტრირებული არ არის

ყადაღა/აკრძალვა

რეგისტრირებული არ არის

საგადასახადო გირავნობა/იპოთეკის უფლება

რეგისტრირებული არ არის

მოძრავ ნივთებსა და არამატერიალურ ქონებრივ სიკეთეზე გირავნობა/ლიზინგის უფლება

რეგისტრირებული არ არის

მოვალეთა რეესტრი

რეგისტრირებული არ არის

- დოკუმენტის ნამდვილობის გადამოწმება შესაძლებელია საჯარო რეესტრის ეროვნული სააგენტოს ოფიციალურ ვებ–გვერდზე www.napr.gov.ge;
- ამონაწერის მიღება შესაძლებელია ვებ–გვერდზე www. napr.gov.ge , ნებისმიერ ტერიტორიულ სარეგისტრაციო სამსახურში, იუსტიციის სახლებსა და სააგენტოს ავტორიზებულ პირებთან;
- ამონაწერში ტექნიკური ხარვეზის აღმოჩენის შემთხვევაში დაგვიკავშირდით: 2 405405 ან პირადად შეავსეთ განაცხადი ვებ–გვერდზე;
- კონსულტაციის მიღება შესაძლებელია იუსტიციის სახლის ცხელ ხაზზე 2 405405;
- საჯარო რეესტრის თანამშრომელთა მხრიდან უკანონო ქმედების შემთხვევაში დაგვიკავშირდით ცხელ ხაზზე: 08 009 009 09
- თქვენთვის საინტერესო ნებისმიერ საკითხთან დაკავშირებით მოგვწერეთ ელ-ფოსტით: info@napr.gov.ge

რ ე ზ ი უ მ ე



სახელი, გვარი:	დავით გვასალია
დაბადების თარიღი:	1964 წელი, 23 ივლისი
დაბადების ადგილი:	საქართველო, ქ. ფოთი
სახლის მისამართი:	თბილისი, გლდანი, VII მ/რ, 1 კ. ბინა 56
ტელ. მობილური:	579 60 19 19
ელ-ფოსტა:	atoneli@yahoo.com metrixconstruction.llc@gmail.com
ოჯახური მდგომარეობა:	დაოჯახებული

განათლება:	1982-1990	მ.ი. კალინინის სახელობის ლენინგრადის პოლიტექნიკური ინსტიტუტი (რუსეთის ფედერაცია) სპეციალობა: სამრეწველო და სამოქალაქო მშენებლობა კვალიფიკაცია: ინჟინერ-მშენებელი

სამუშაო გამოცდილება:	1991-1992	ქ. ფოთის გამგეობა. მშენებლობის, ტრანსპორტისა და კავშირგაბმულობის განყოფილების მთ. სპეციალისტი
	1993-1994	ნ. ნიკოლაძის სახელობის ფონდი. სპეციალისტი
	1995-2001	ქ. ფოთის მერიის სახაზინო საწარმო - დირექტორის მოადგილე
	2001-2003	საქართველოს დაცული ტერიტორიების დეპარტამენტი. კოლხეთის ეროვნული პარკი (WB; GEF მსოფლიო ბანკისა და გარემოს დაცვის გლობალური ფონდის დაფინანსებული პროექტი). ვიზიტორთა და ეკოლოგიური განათლების სამსახურის უფროსი
	2003-2005	საქართველოს გარემოს დაცვის სამინისტრო. სანაპირო ზონის ინტეგრირებული მართვის ცენტრი (WB; GEF მსოფლიო ბანკისა და გარემოს დაცვის გლობალური ფონდის დაფინანსებული პროექტი). პროექტის განმახორციელებელი ჯგუფი. პროექტის ადგილობრივი კოორდინატორი
	2006-2007	საქართველოს გარემოს დაცვის სამინისტრო. მდგრადი პროექტების განმახორციელებელი ჯგუფი (WB; GEF მსოფლიო ბანკისა და გარემოს დაცვის გლობალური ფონდის დაფინანსებული პროექტი). პროექტის კოორდინატორი სამეგრელო, გურიასა და აჭარის ავტონომიურ რესპუბლიკაში
	2008-2009	შპს აპოგეო - აღმასრულებელი დირექტორი
	2010-2012	შპს კავკასიის სამშენებლო კომპანია - კონსტრუქტორი
	2013-2016	შპს AZ-GEORGIA - დიზაინის დეპარტამენტის უფროსი
	2017-2018	შპს MIGU Project - კონსტრუქტორი

	2019-2020	შპს ICMG group - კონსტრუქტორი
	2020	შპს METRIX Construction - დირექტორი

კურსები:	2001	შესყიდვების, ხარჯებისა და ფინანსური მენეჯმენტის კურსები. მსოფლიო ბანკის მეთოდოლოგია. (World Bank) აზერბაიჯანი. ქ. ბაქო
	2002	ჰარბტენიანი ტერიტორიის რესტავრაციის საერთაშორისო კურსები. (Institute for inland Water Management and Waste Water Treatment - RIZA) - შრომის, ტრანსპორტისა და წყლის რესურსების მართვის სამინისტრო - ჰოლანდია, ქ. ლელიშტატი.
	2010	ხის ნაგებობების კარკასული მშენებლობა (კანადური ტექნოლოგია) - მშენებლობის მწარმოებელი USAID-Vocational Education Project in Georgia; Woodservice LTD

თრეინინგი და სემინარები:	2002	ბიომრავალფეროვნების კონსერვაცია და ეკოტურიზმის მდგრადი განვითარება კავკასიის რეგიონში (German Foundation for International Development; World Wildlife Foundation) - საქართველო, გუდაური-ბორჯომი
	2003	ეკოტურიზმი დაცულ ტერიტორიებში (Intrnational Academy for Nature Conservation) - გერმანიის გარემოს დაცვის სამინისტრო - გერმანია, რიუგენი
	2004	შესყიდვები, მსოფლიო ბანკის მეთოდოლოგიით (World Bank) საქართველო, ქ. თბილისი

სამსახურებრივი მივლინებები:	ინგლისი, გერმანია, ჰოლანდია, საფრანგეთი, აზერბაიჯანი, თურქეთი, რუსეთი, უზბეკეთი

კომპიუტერული პროგრამების ცოდნა:	Office Programs, Corel-Draw, Archi-Cad, Lumion

---

ენების ცოდნა:	რუსული - თავისუფლად ინგლისური - საშუალოდ (მესმის, ვკითხულობ და ვთარგმნი საშუალოდ. ვწერ და ვსაუბრობ-ცუდად)

ჰობი:	სახვითი ხელოვნება, კომპიუტერული გრაფიკა

ინფორმაცია საპროექტო და საექსპერტო სამუშაოთა შესახებ

მე, დავით გვასალია, 2003 წლიდან ვეწევი საპროექტო საქმიანობას და ვთანამშრომლობ სხვადასხვა საპროექტო და სამშენებლო ორგანიზაციებთან, სადაც ვასრულებ საპროექტო და საექსპერტო სამუშაოებს, ასევე ვეწევი სამშენებლო ობიექტების ტექნიკურ ზედამხედველობას.

2010 წლიდან ვარ შპს საქართველოს სამშენებლო კომპანიის, შპს მტ სტუდიოს და შპს აზ-ჯორჯიას კონსტრუქტორი.

ჩემი უშუალო ხელმძღვანელობით დამუშავებულია შემდეგი ობიექტები:

* ჩინური კომპანია ჰუალინგის მრავალბინიანი საცხოვრებელი (#17 და 20) სახლები თბილისის ზღვაზე.
* მრავალბინიანი 20 სართულიანი საცხოვრებელი სახლი. თბილისი, აწყურის ქ. #4
* მრავალბინიანი 14 სართულიანი საცხოვრებელი სახლი. თბილისი, ვაზისუბანი.
* დაშენების პროექტი მრავალბინიან სახლზე. თბილისი, ჭუჩიშვილის ქ. #18-20
* სასტუმრო კომპლექსი. თბილისი, ჯავახიშვილის #82ა.
* მრავალბინიანი 12 სართულიანი საცხოვრებელი სახლი. თბილისი, გაგარინის ქ. #6
* მრავალბინიანი 12 სართულიანი საცხოვრებელი სახლი. თბილისი, აეროდრომის დასახლება, მე-3 ქ. #4
* მრავალბინიანი 10 სართულიანი საცხოვრებელი სახლი. თბილისი, აეროდრომის დასახლება, მე-7 ქ. #1
* მრავალბინიანი 11 სართულიანი საცხოვრებელი სახლი. თბილისი, ვაშლიჯვრის დასახლება მაჭავარიანის ქ. #1-ის მიმდებარედ.
* მრავალბინიანი 12 სართულიანი საცხოვრებელი სახლი. თბილისი, არზაყან ემხვარის ქ. მე-2 შესახვევი, #9
* სავაჭრო კომპლექსი, ქ. მარნეული, რუსთაველის ქ. #36
* დაშენება მრავალბინიან საცხოვრებელ სახლზე. თბილისი, ვერა, გოგებაშვილის #3.
* სოლარის საწარმო შენობა (ლითონკონსტრუქციები) თბილისი, ორხევი, ახვლედიანის #3
* სასაწყობე შენობა (ლითონკონსტრუქციები) თბილისი, ღუდუშაურის კლინიკა
* გარე ლიფტების კონსტრუქცია ევროპის უნივერსიტეტის შენობებზე
* საკონდიტრო საწარმო შენობა (ლითონკონსტრუქციები) თბილისი, მაისურაძის ქ. #1
* მრავალფუნქციური შენობა 7 სართულიანი. თბილისი, დოდაშვილის ქ. #37
* სასტუმრო 3 სართულიანი. ყაზბეგის მუნიციპალიტეტი. სტეფანწმინდა

* ვეტერანების საქმეთა სახელმწიფო სამსახურის ადმინისტრაციული შენობა. ტბილისი, გორგასლის შესახვევი.
* მრავალბინიანი საცხოვრებელი სახლი. თბილისი, ყვარლის ქ.
* ბეტონის ქარხნის კონსტრუქცია. ქ. ბათუმი
* სასაწყობე შენობა. თბილისი, ქიზიყის ქ.
* სავაჭრო დანიშნულების შენობა. თბილისი. გლდანი, პირველი კვარტლის მიმდებარედ.
* სასტუმრო სახლი. შინდისი
* სასტუმრო 6 სართულიანი. დაბა მესტია. თამარ მეფის ქ.
* მრავალფუნქციური 6 სართულიანი შენობა. თბილისი, კახეთის გზატკეცილი #36
* ტურისტული კომპლექსი (რესტორანი და ვიზიტორთა ცენტრი). დაშბაშის კანიონი. წალკა
* მეცხოველეობის ფერმა. დმანისის რაიონი. სოფ.სარკინეთი
* სავაჭრო, კომერციული დანიშნულების შენობა. თბილისი, ზაჰესი, კოლონიის მიმდებარედ.
* მრავალბინიანი 9 სართულიანი საცხოვრებელი სახლი. თბილისი, ცინცაძის ქ. #63-ის მიმდებარედ.
* მრავალბინიანი 9 სართულიანი საცხოვრებელი სახლი. თბილისი, სვანეთის ქ.
* მრავალბინიანი 16 სართულიანი საცხოვრებელი სახლების კომპლექსი. რუსეთის ფედერაცია. ინგუშეთის რესპუბლიკა. ქ. მაგასი.
* 80-მდე ერთბინიანი საცხოვრებელი სახლები და ოფისები საქართველოს სხვადასხვა რაიონებში

ბოლო 1 წლის განმავლობაში ჩატარებული საექსპერტო სამუშაობი:

---

* ექსპერტიზა მრავალბინიან საცხოვრებელ სახლზე. ქ. თბილისი, ვაშლიჯვრის დასახლება.
* ექსპერტიზა მრავალბინიან საცხოვრებელ სახლზე. ქ. თბილისი, მუხიანის დასახლება, საერთაშორისო აკადემიის სასწავლო კორპუსი.
* ექსპერტიზა მრავალბინიან საცხოვრებელ სახლზე. ქ. თბილისი, გლდანი, პოლიციის აკადემიის მიმდებარედ. გმირი კურსანტების #5

და სხვა.

მოწოდებულ ინფორმაციას ვადასტურებ:

შპს მეტრიქს კონსტრაქშენის დირექტორი /დავით გვასალია/

განათლების დამადასტურებელი დიპლომი



ДИПЛОМ

ТВ № 567428

Настоящий диплом выдан Трасалия Давиду Зауриевичу в том, что он в 1982 году поступил в Ленинградский политехнический институт им. М.И. Калинина и в 1990 году окончил полный курс названного института по специальности „Промышленное и Гражданское строительство"

Решением Государственной экзаменационной комиссии от „12" февраля 1990 г. Трасалия Д.З. присвоена квалификация инженера-строителя

Председатель Государственной экзаменационной комиссии

Ректор

Секретарь

М.П. Город Ленинград „12" февраля 1990 г.

Регистрационный № 375/с.

Московская типография 1987

Нагрудный академический знак выдан

პირადობის დამადასტურებელი მოწმობა

