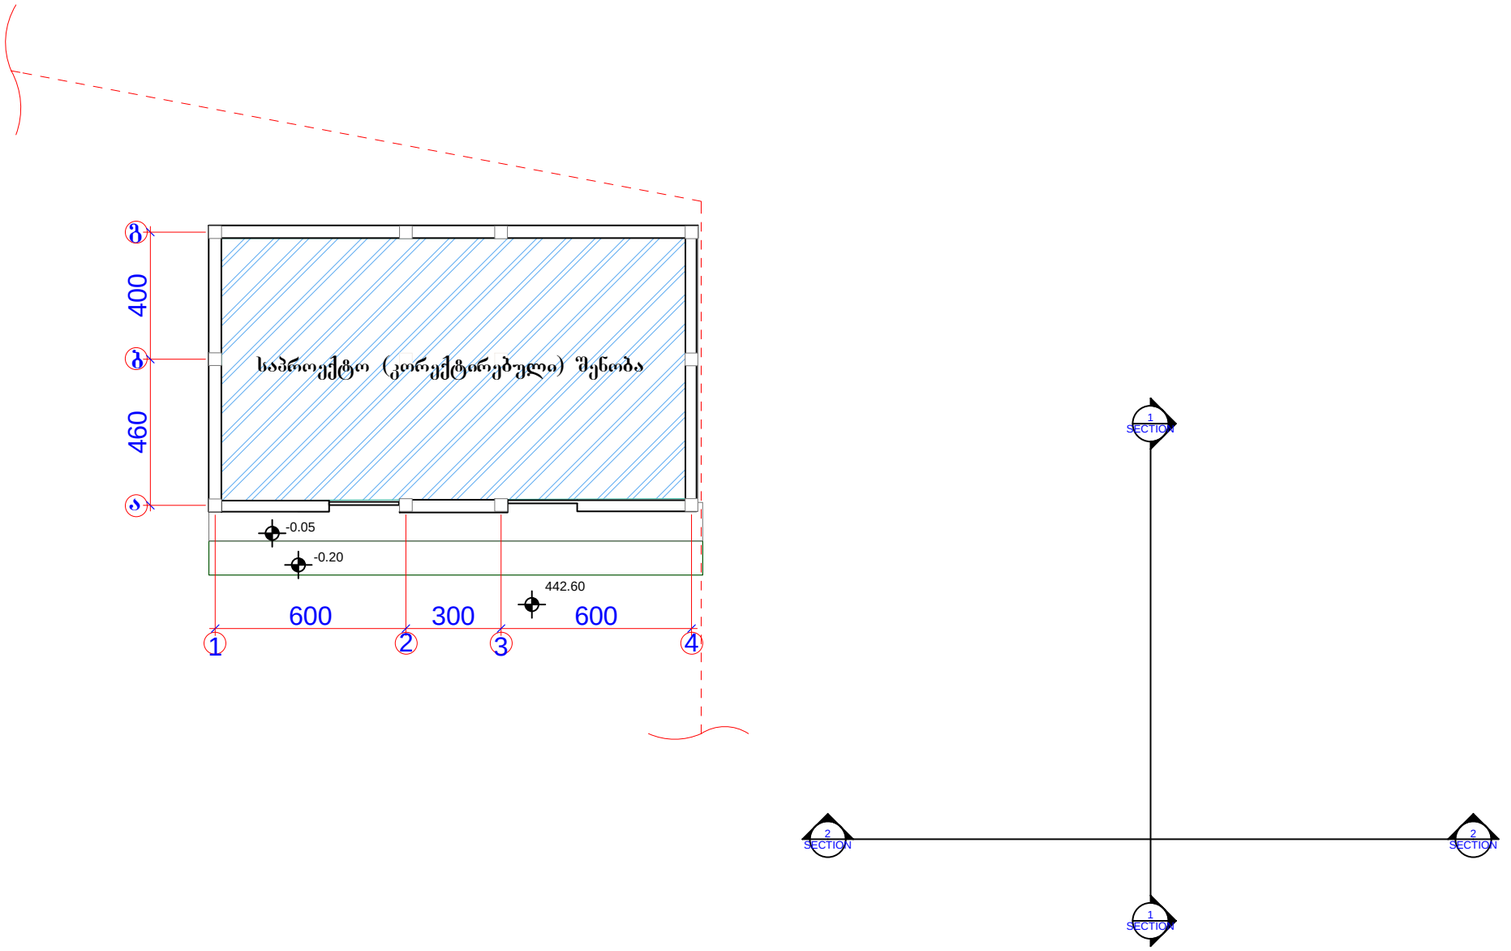

ფორმ. ა-3	თარიღი	2012 წ.
	დაკვეთა	

სათავსოს ნომერი

1

20.5 მ2

იატაკის ტიპი

ფართობი

443.50

არქიტექტორული ნიშნული

1

ჭრილის ხაზი

ღერძის ხაზი

საკადასტრო საზღვარი

ექსპლიკაცია

შ.პ.ს. ,,სენა ავტო სერვის,,

ლილოს დას. მეწარმეობის ქუჩა

საგამოშენო დარბაზი

,,ავტოკლუბი,,

თანამდებობა		
დირექტორი	კ.დათუკიშვილი	
არ. მთ. ინჟ.	ი.შარვაძე	
	ი.შარვაძე	
შემასრულა	დ.წიტაიშვილი	

შ.პ.ს. სენა ავტო სერვისი	მისამართი
	ქ.თბილისი დიდგის მასივი

მასშტ.	1:100	გენგეგმა
თარიღი	06.03.12	

სტ.	ფ.	ფ.რ.
მპ	2	

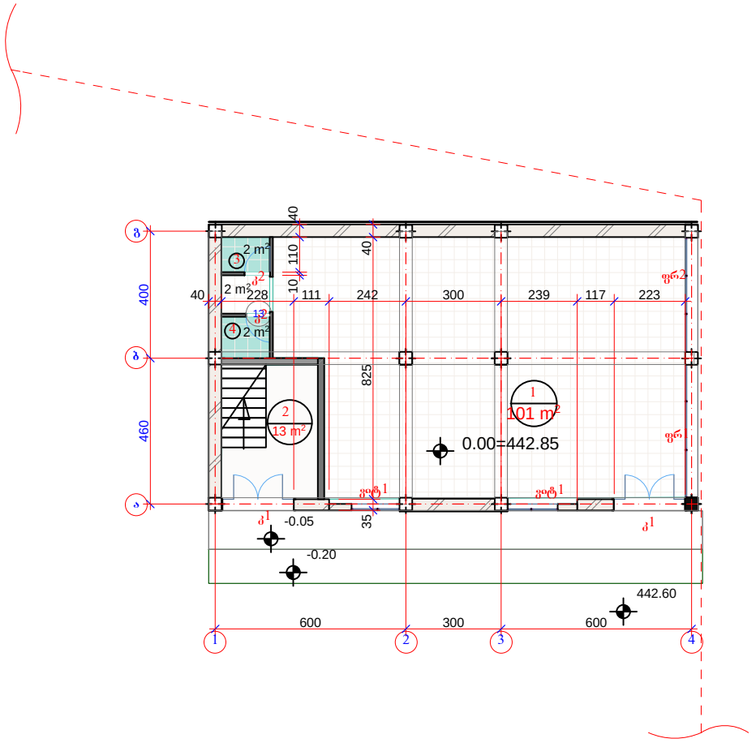

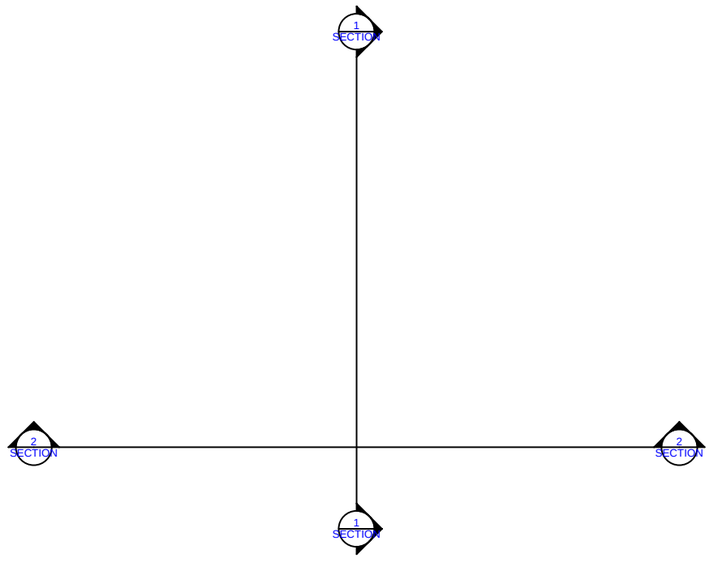

ფორმ. ა-3	თარიღი	2012 წ.
	დაკვეთა	

სათავსოს ნომერი

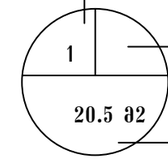

იატაკის ტიპი

ფართობი

არქიტექტორული ნიშნული

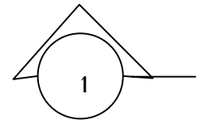

ჭრილის ხაზი

ღერძის ხაზი

საკადასტრო საზღვარი

ექსპლიკაცია

1. საერთო დარბაზი
2. ჰოლი
3. სველი წერტილი
4. სათავსო

შ.პ.ს. ..სენა ავტო სერვის..

ლილოს დას. მეფრინველეობის ქუჩა

საგამოფენო დარბაზი

..ავტოკლუბი..

თანამდებობა		
დირექტორი	კ.დათუკიშვილი	
არ. მთ. ინჟ.	ი.შარვაძე	
	ი.შარვაძე	
შეასრულა	დ.წიტაიშვილი	

შ.პ.ს. სენა ავტო სერვისი	მისამართი ქ.თბილისი დიღმის მასივი

მასშტ.	1:100	გეგმა 0.00 ნიშნულზე
თარიღი	06.03.12	

სტ.	ფ.	ფ.რ.
მპ	3	

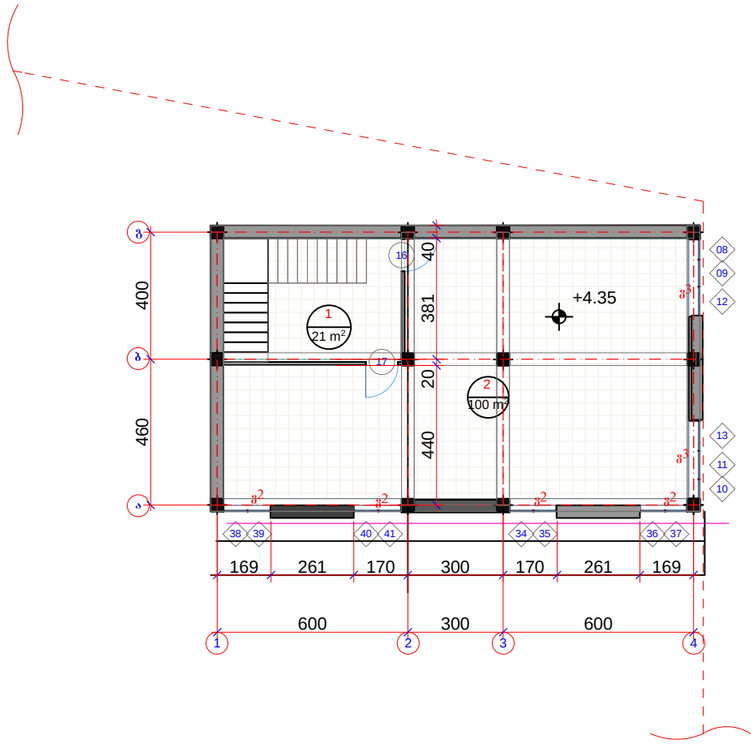

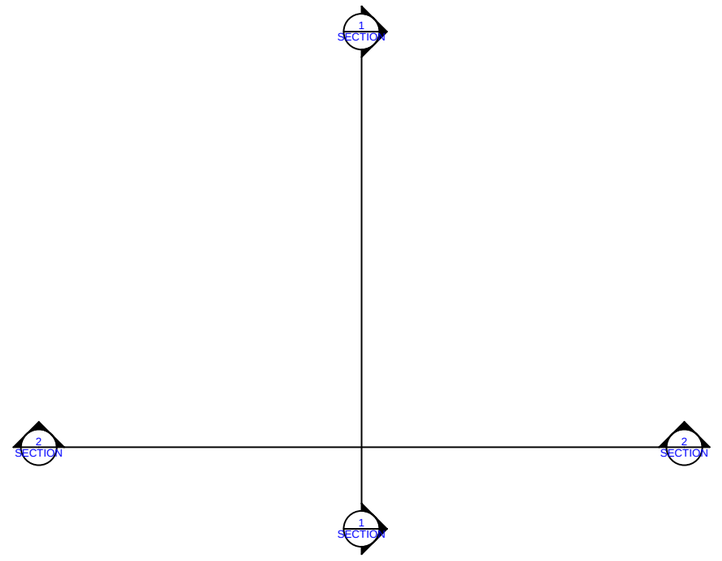

ფორმ. ა-3	თარიღი	2012 წ.
	დაკვეთა	

სათავსოს ნომერი

1 — იატაკის ტიპი

20.5 მ2 — ფართობი

არქიტექტორული ნიშნული

1 — ჭრილის ხაზი

ღერძის ხაზი

საკადასტრო საზღვარი

ექსპლიკაცია

1. კიბის უჯრედი
2. საოფისე ფართი

შ.პ.ს. „სენა ავტო სერვის"

ლილოს დას. მეფრინველეობის ქუჩა

საგამოფენო დარბაზი

„ავტოკლუბი"

თანამდებობა		
დირექტორი	კ.დათუკიშვილი	
არ. მთ. ინჟ.	ი.შარვაძე	
	ი.შარვაძე	
შეასრულა	დ.წიტაიშვილი	

შ.პ.ს. სენა ავტო სერვისი	მისამართი ქ.თბილისი დიღმის მასივი

მასშტ.	1:100	გეგმა 4.35 ნიშნულზე
თარიღი	06.03.12	

სტ.	ფ.	ფ.რ.
მპ	4	

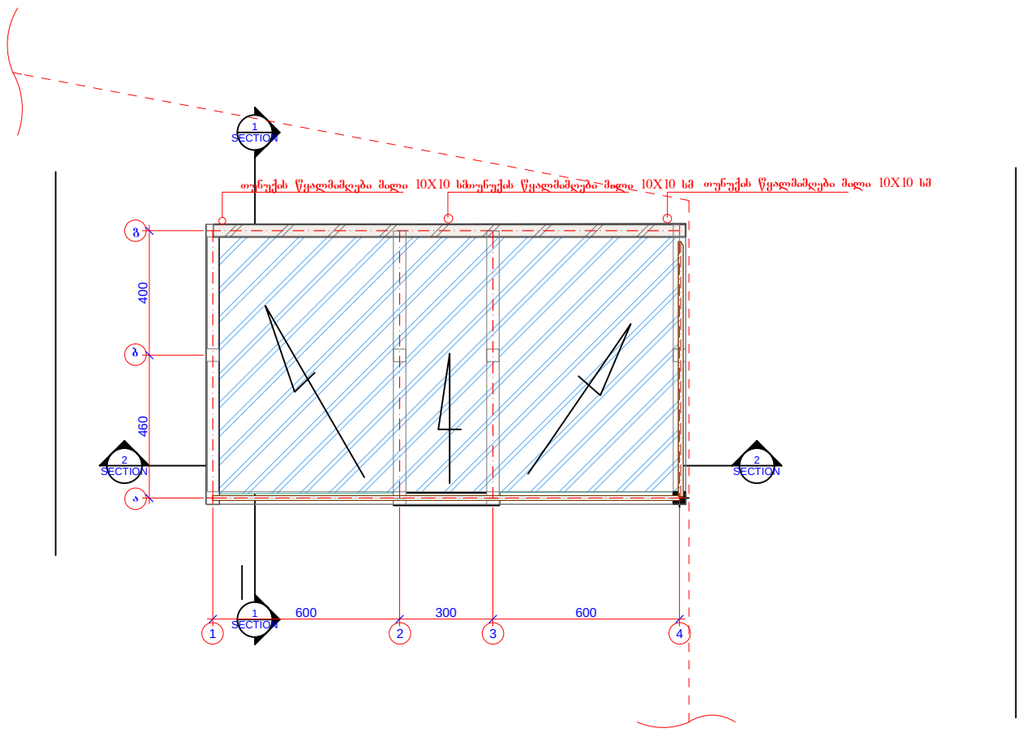

ფორმ. ა-3	თარიღი	2012 წ.
	დაკვეთა	

სათავსოს ნომერი

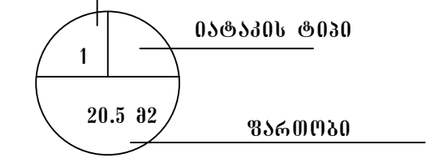

არქიტექტორული ნიშნული

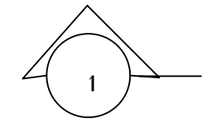

ჭრილის ხაზი

ღერძის ხაზი

საკადასტრო საზღვარი

ექსპლიკაცია

შ.პ.ს. ..სენა ავტო სერვის..

ლილოს დას. მეფრინველეობის ქუჩა

საგამოფენო დარბაზი

..ავტოკლუბი..

თანამდებობა		
დირექტორი	კ.დათუკიშვილი	
პრ. მთ. ინჟ.	ი.შარვაძე	
	ი.შარვაძე	
შემასრულა	დ.წიტაიშვილი	

შ.პ.ს. სენა ავტო სერვისი	მისამართი ქ.თბილისი დიღმის მასივი

მასშტ.	1:100	სახურავის გეგმა
თარიღი	06.03.12	

სტ.	ფ.	ფ.რ.
მპ	5	