
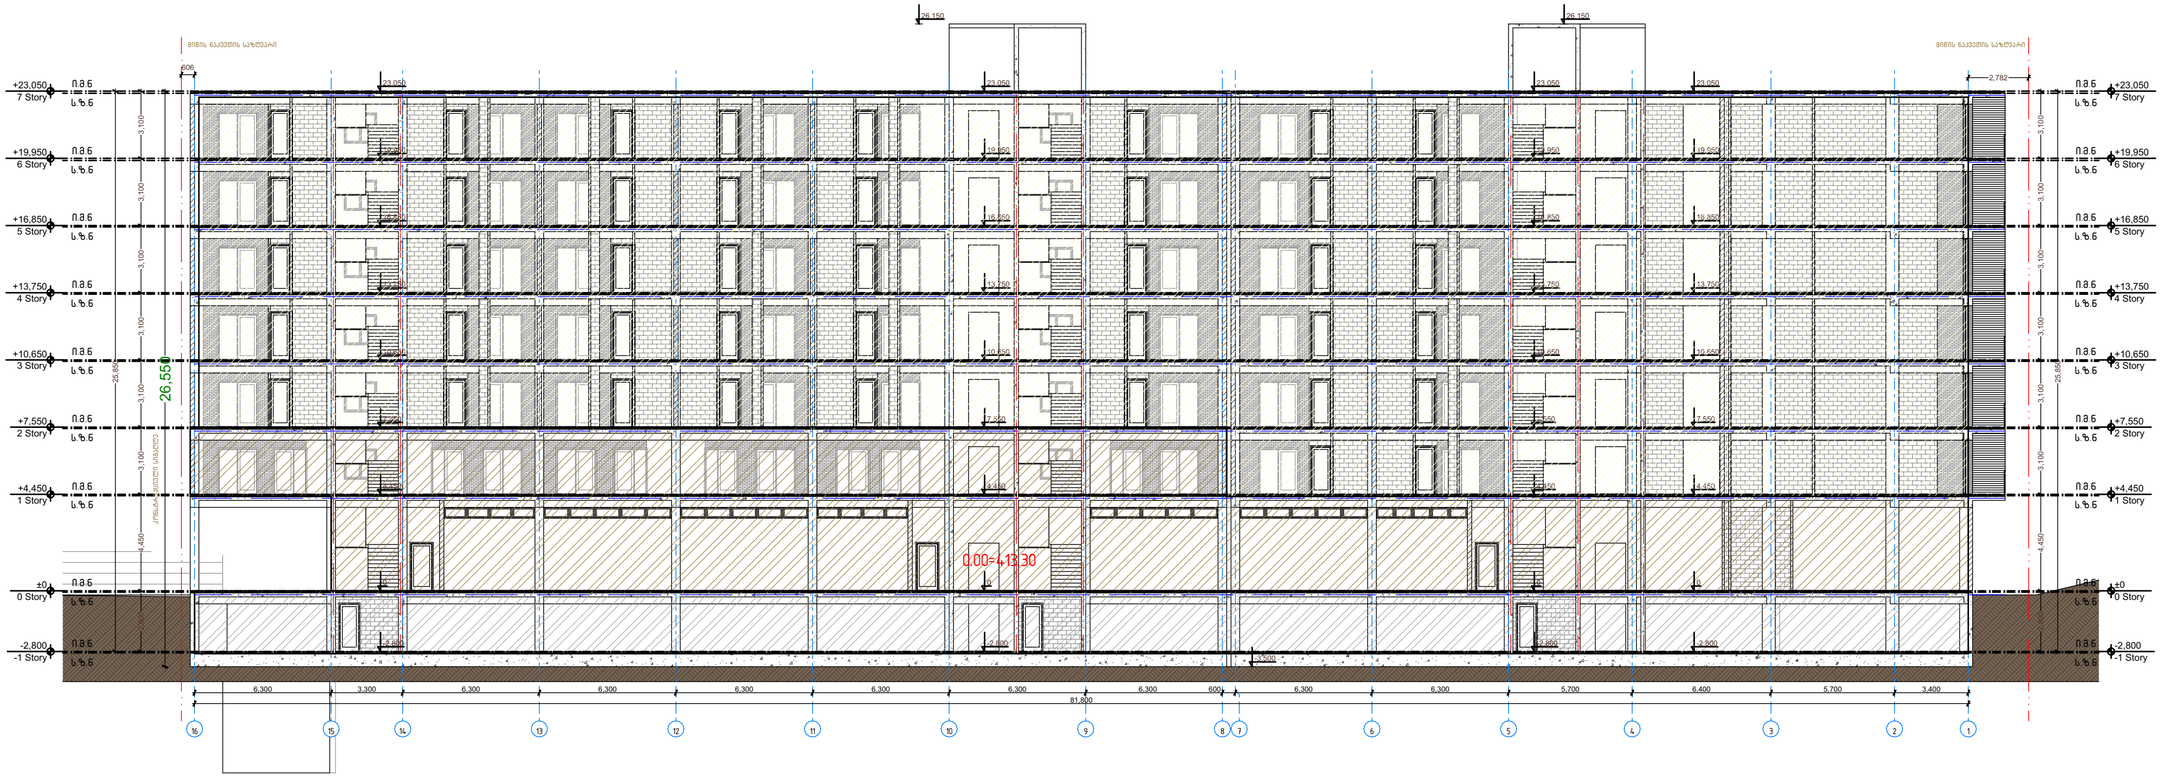


პირობითი აღნიშვნები:


მრავალბინიანი საცხოვრებელი სახლი						
თანამდებობა	გვარი	ხელმოწერა	მისამართი:	მასშტაბი		ფორმატი
დირექტორი	ა. ზერეკიძე		ქ.თბილისი, დიღმის სასწავლო საცდელი მეურნეობა			
არქიტექტორი	დ. პაპიძე			თარიღი	2023	A2
არქიტექტორი	ი. ზამბახიძე		ს/კ 01.72.14.234.013	ნაწილი	ნაწილის N	გვერდი
მეპრო. არქიტექტორი				A2	A201	

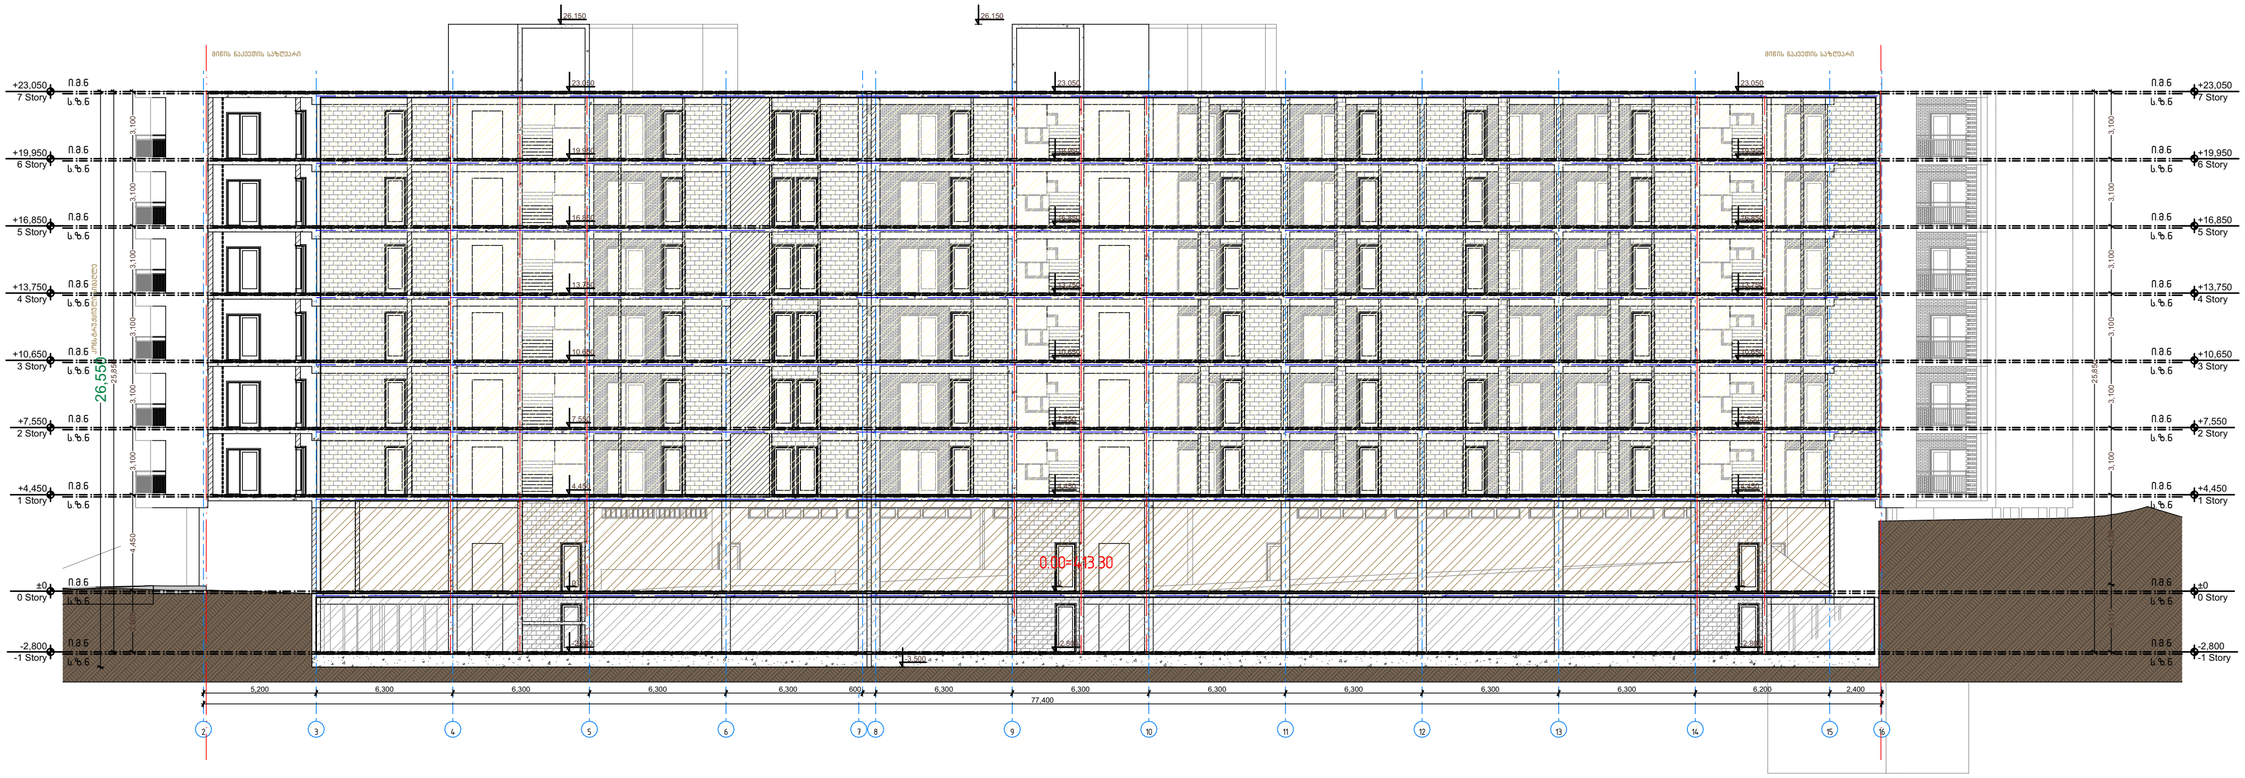

პირობითი აღნიშვნები:


მრავალბინიანი საცხოვრებელი სახლი

თანამდებობა	გვარი	ხელმოწერა	მისამართი:	მასშტაბი	ფორმატი
დირექტორი	ა. ზერეკიძე		ქ.თბილისი, დიღმის სასწავლო საცდელი მეურნეობა		
არქიტექტორი	დ. პაპიძე			თარიღი 2023	A2
არქიტექტორი	ი. ზამბახიძე		ს/კ 01.72.14.234.013	ნაწილი ნაწილის N	გვერდი
შემსრ. არქიტექტორი				A2 A202	

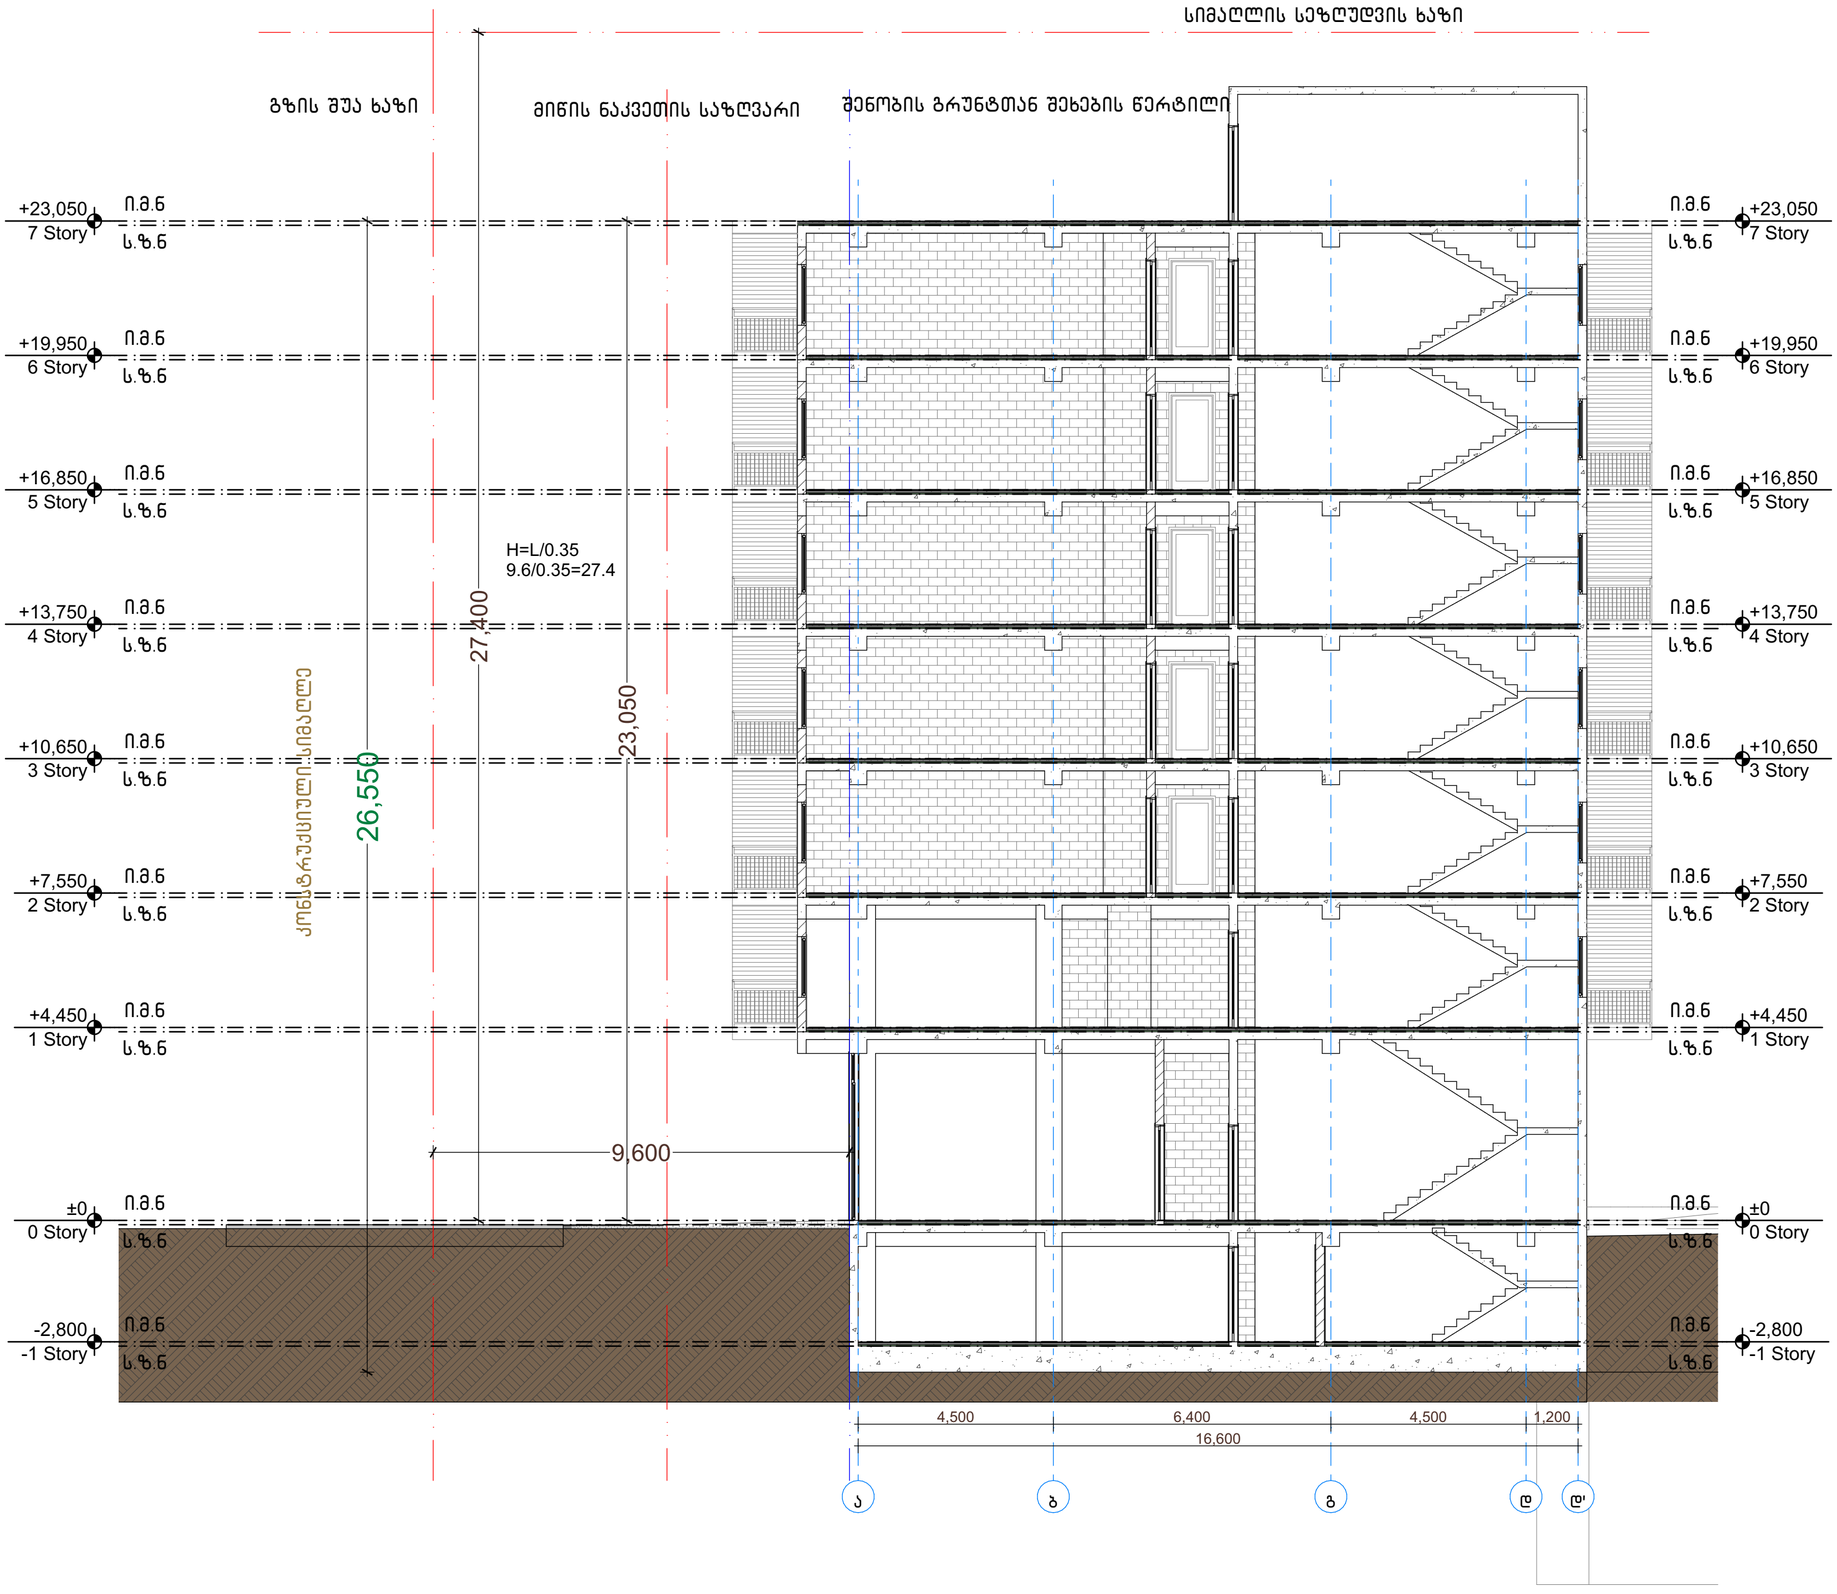

პირობითი აღნიშვნები:

მრავალბინიანი საცხოვრებელი სახლი						
თანამდებობა	გვარი	ხელმოწერა	მისამართი:	მასშტაბი		ფორმატი
დირექტორი	ა. ზერეკიძე		ქ.თბილისი, დიღმის სასწავლო საცდელი მეურნეობა			
არქიტექტორი	დ. პაპიძე			თარიღი	2023	A2
არქიტექტორი	ი. ზამბახიძე		ს/კ 01.72.14.234.013	ნაწილი	ნაწილის N	გვერდი
მეშსრ. არქიტექტორი				A2	A203	

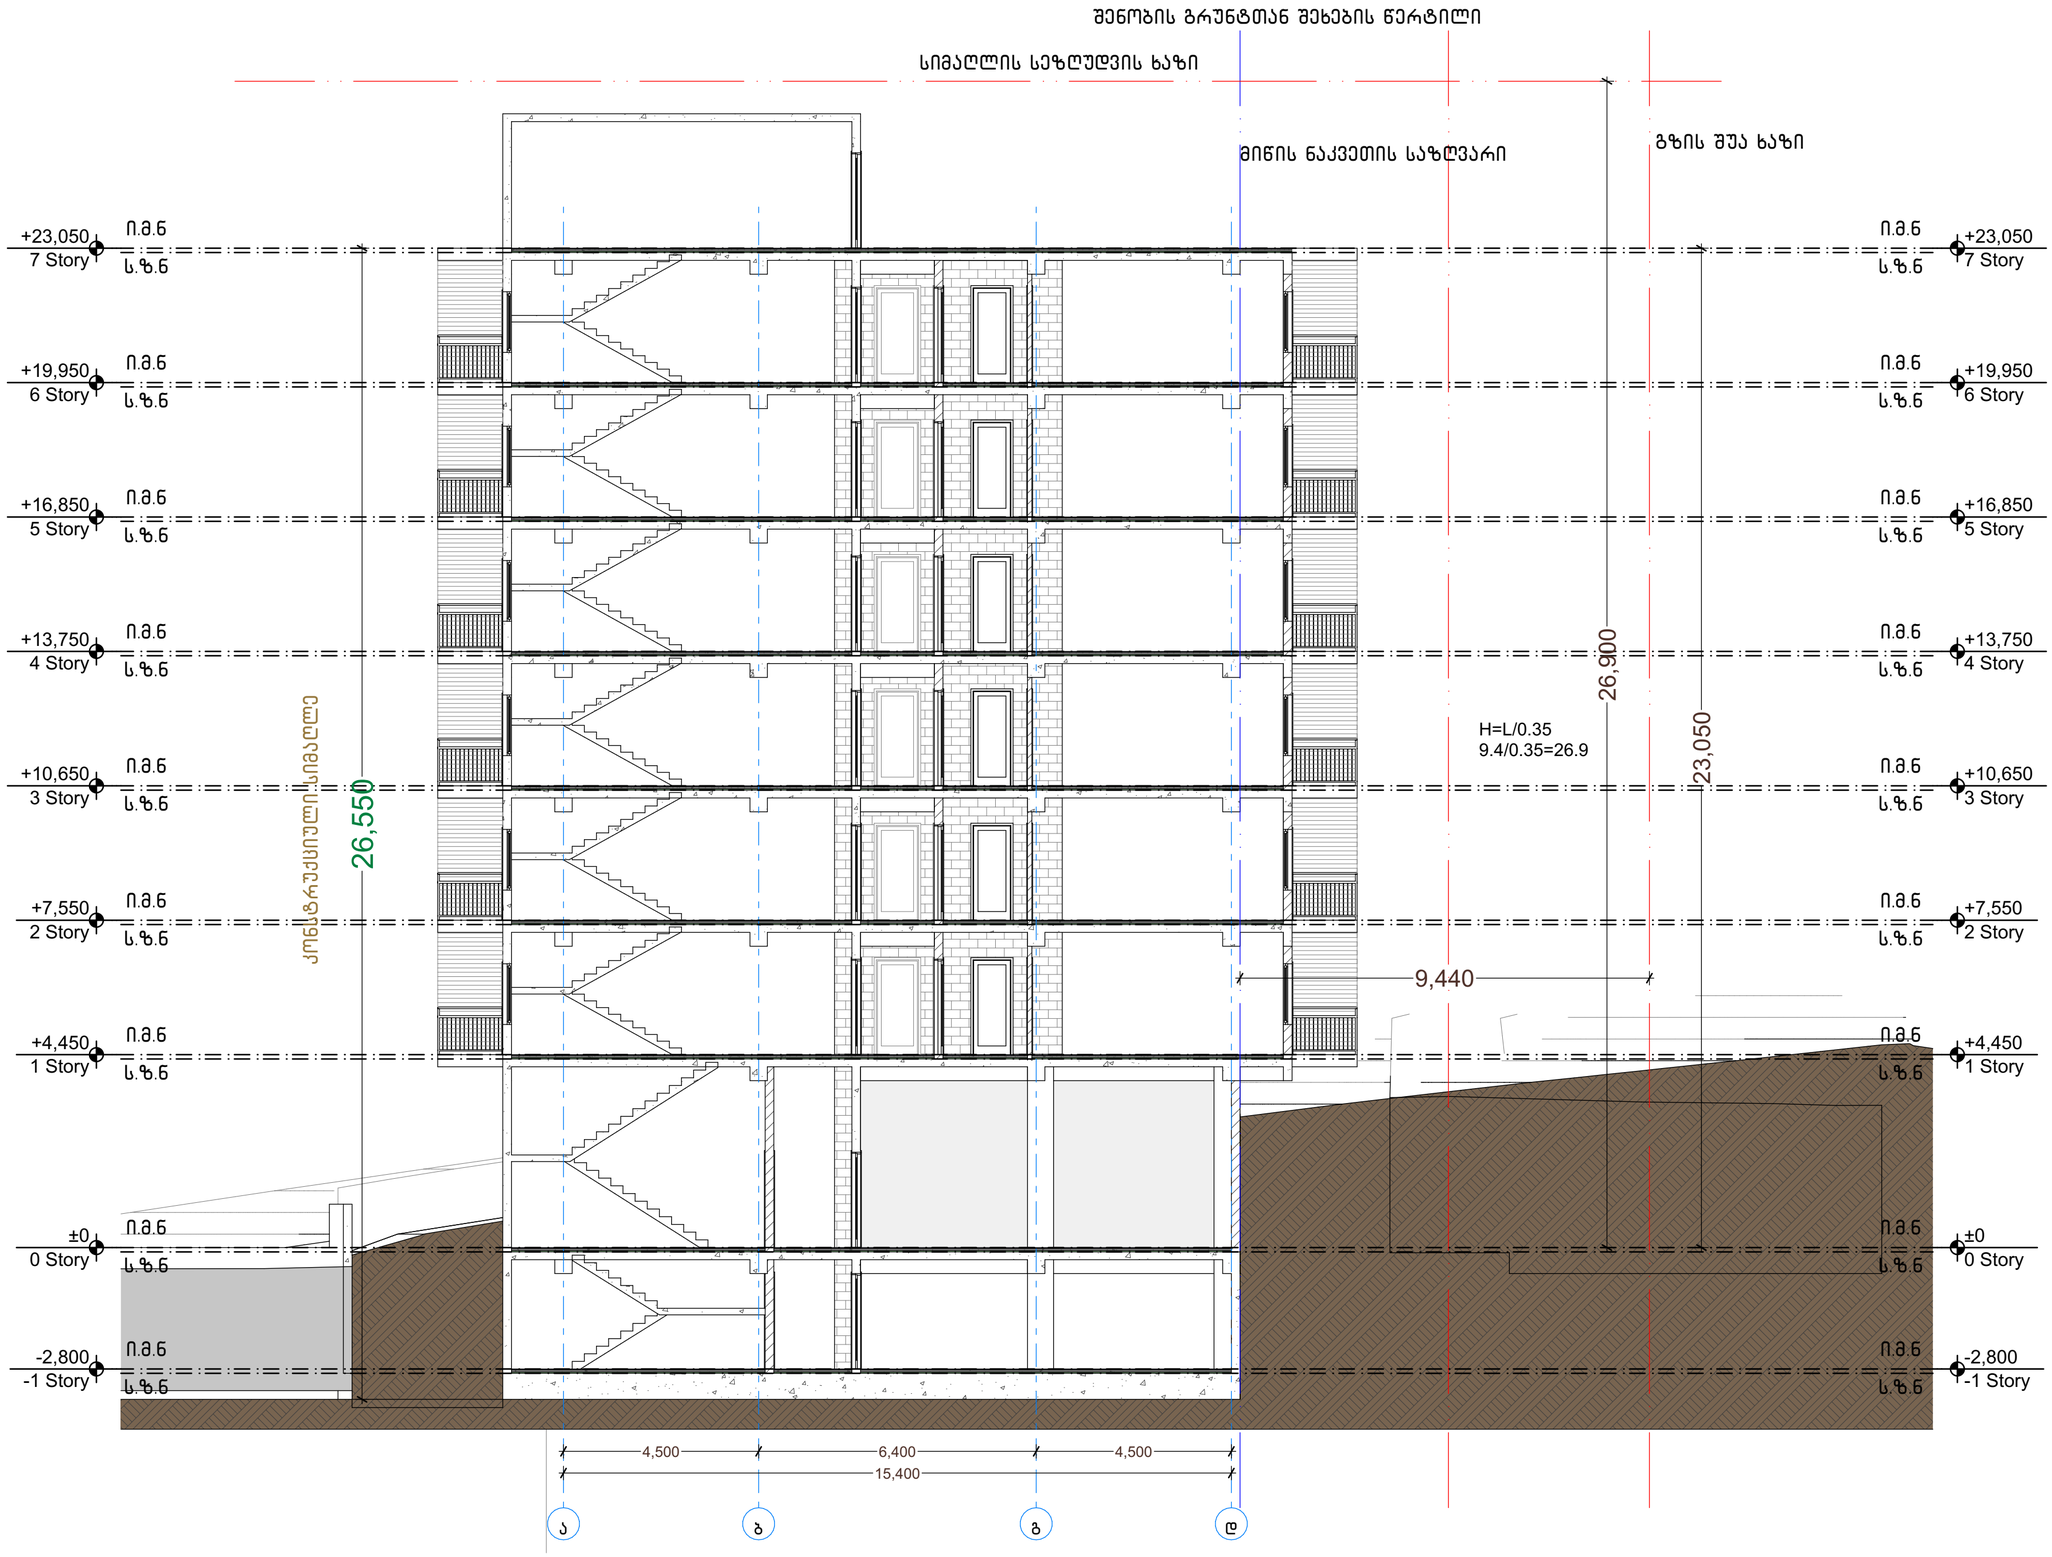

პირობითი აღნიშვნები:

მრავალბინიანი საცხოვრებელი სახლი						
თანამდებობა	გვარი	ხელმოწერა	მისამართი:	მასშტაბი		ფორმატი
დირექტორი	ა. ზერეკიძე		ქ.თბილისი, დიღმის სასწავლო საცდელი მეურნეობა			
არქიტექტორი	დ. პაპიძე			თარიღი	2023	A2
არქიტექტორი	ი. ზამბახიძე		ს/კ 01.72.14.234.013	ნაწილი	ნაწილის N	გვერდი
მეშსრ. არქიტექტორი				A2	A204	