

პირობითი აღნიშვნები:

მრავალბინიანი საცხოვრებელი სახლი

თანამდებობა	გვარი	ხელმოწერა	მისამართი:	მასშტაბი	ფორმატი
დირექტორი	ა. ზერეკიძე		ქ.თბილისი, დიღმის სასწავლო საცდელი მეურნეობა		
არქიტექტორი	დ. პაპიძე			თარიღი 2023	A2
არქიტექტორი	ი. ზამბახიძე		ს/კ 01.72.14.234.013	ნაწილი ნაწილის N	გვერდი
მეშვ. არქიტექტორი				A1 A-301	

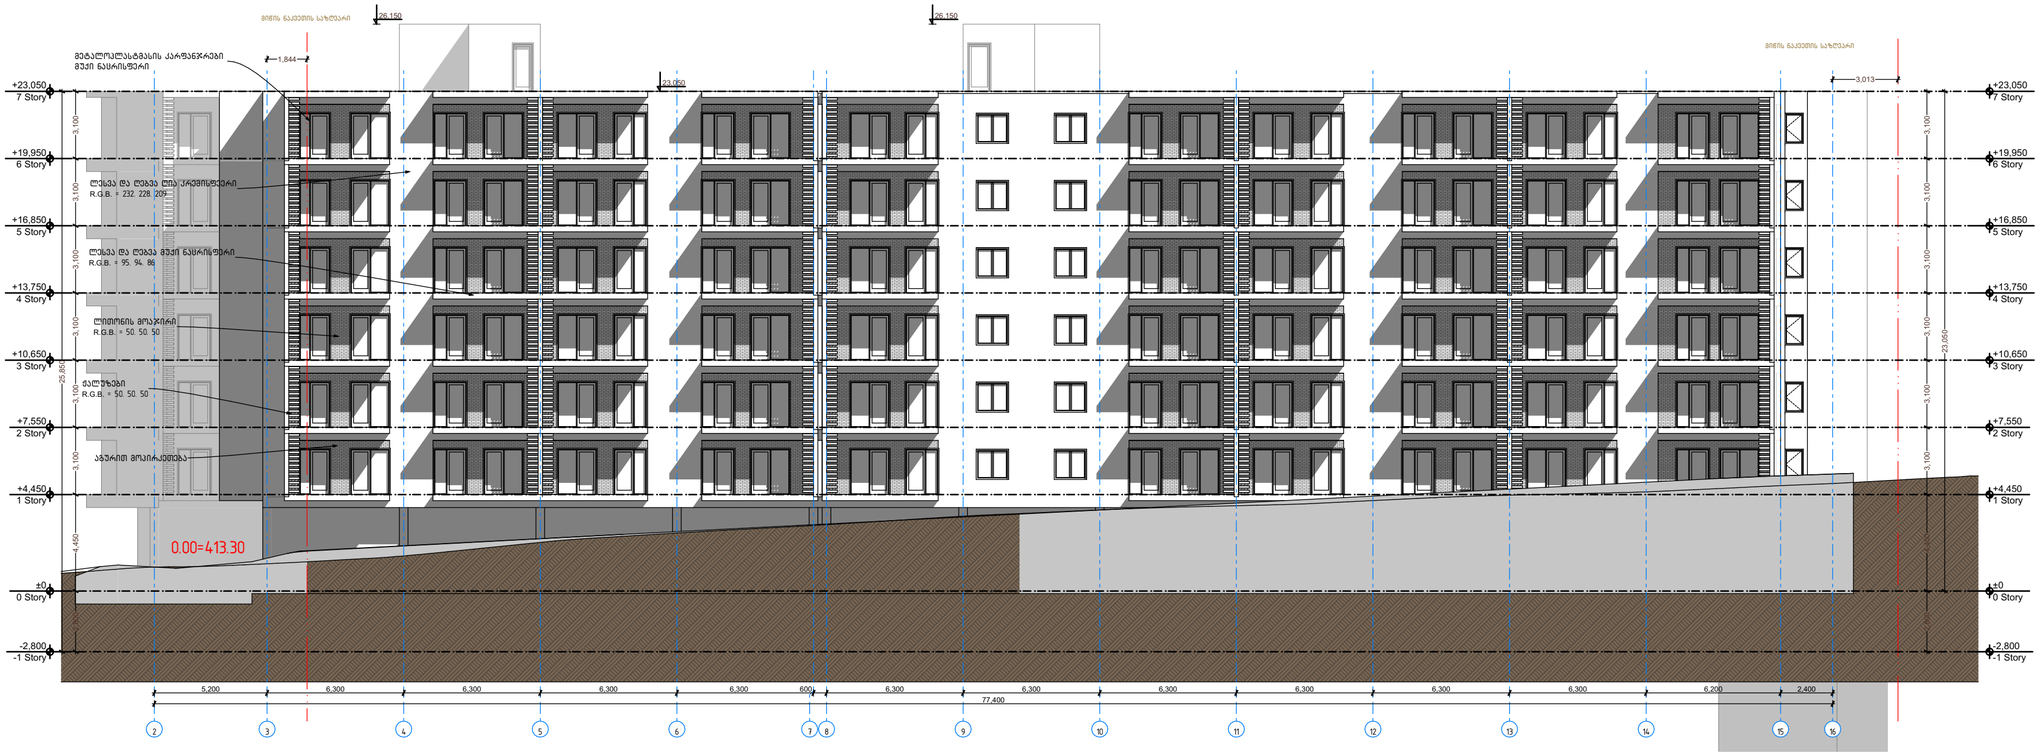

პირობითი აღნიშვნები:

მრავალბინიანი საცხოვრებელი სახლი

თანამდებობა	გვარი	ხელმოწერა	მისამართი:	მასშტაბი	ფორმატი
დირექტორი	ა. ზერეკიძე		ქ.თბილისი, დიღმის სასწავლო საცდელი მეურნეობა		
არქიტექტორი	დ. პაპიძე			თარიღი 2023	A2
არქიტექტორი	ი. ზამბახიძე		ს/კ 01.72.14.234.013	ნაწილი ნაწილის N	გვერდი
მეშსრ. არქიტექტორი				A1 A-302	

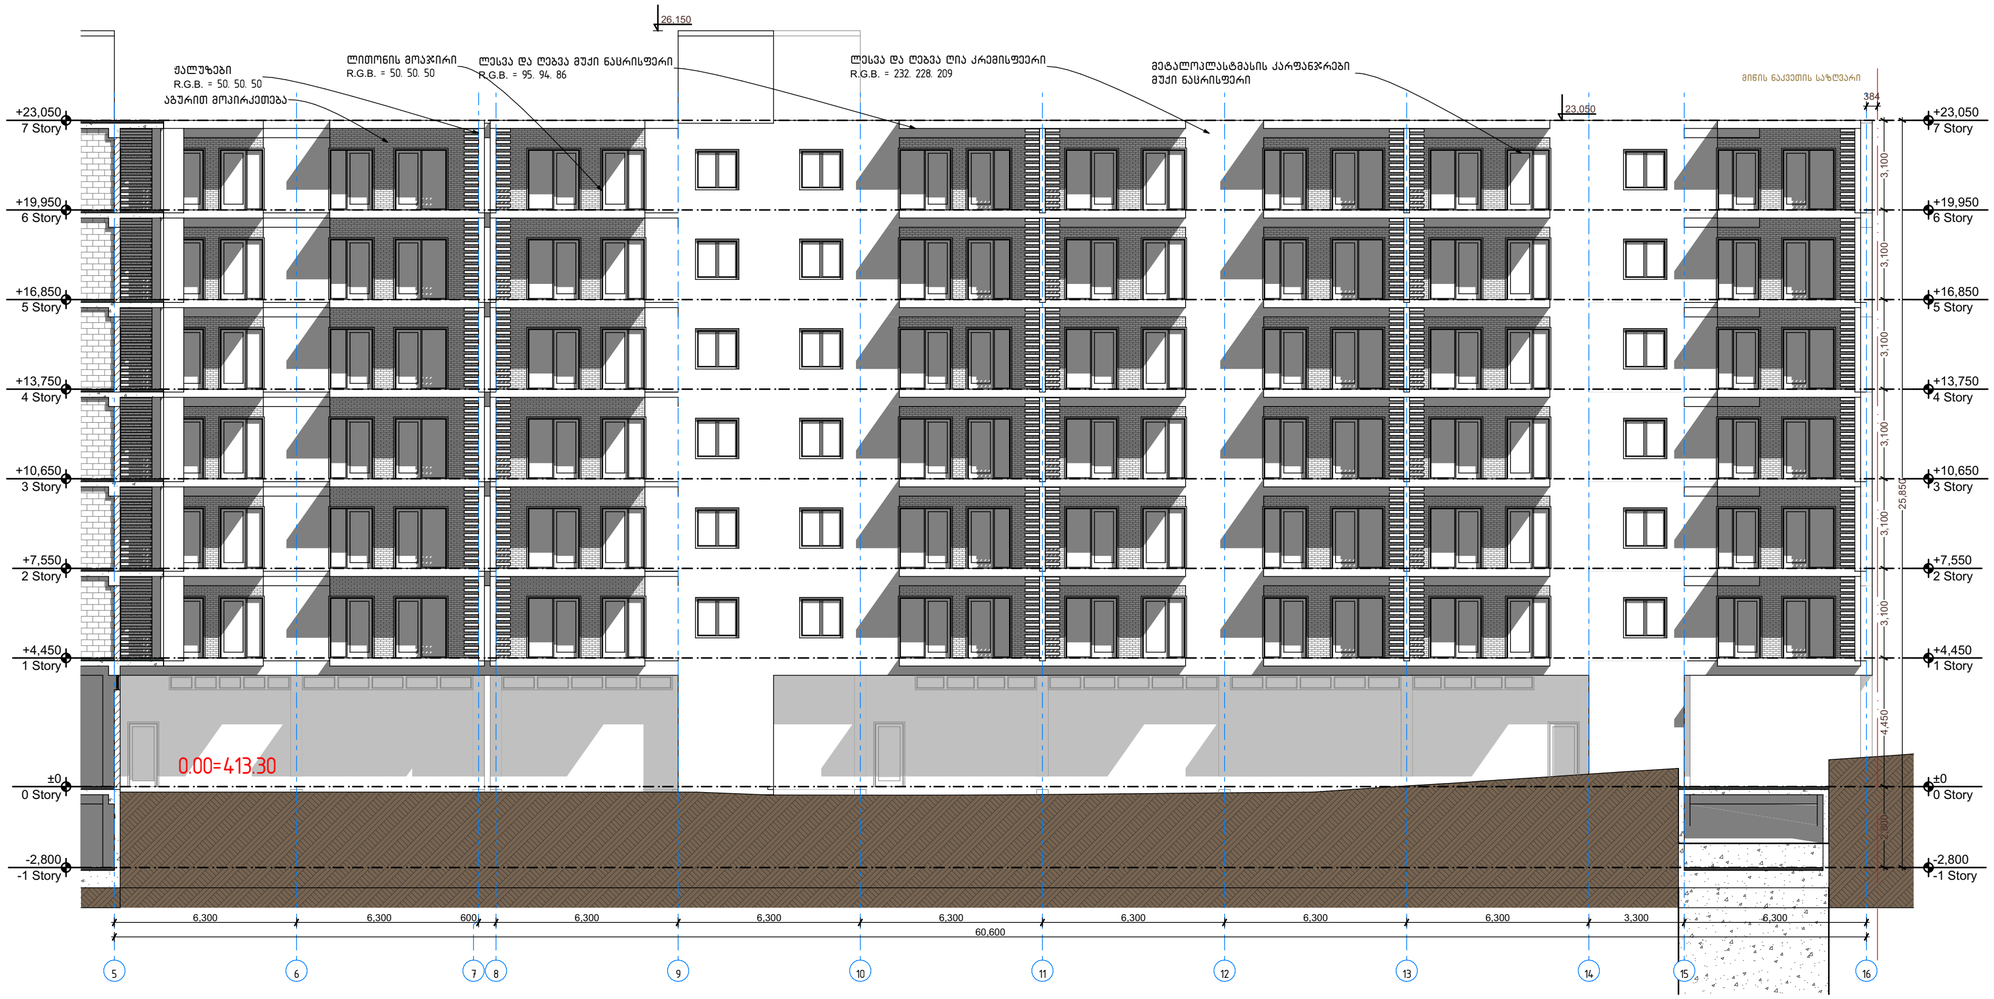

პირობითი აღნიშვნები:

მრავალბინიანი საცხოვრებელი სახლი					
თანამდებობა	გვარი	ხელმოწერა	მისამართი:	მასშტაბი	ფორმატი
დირექტორი	ა. ზერეკიძე		ქ.თბილისი, დიღმის სასწავლო საცდელი მეურნეობა		
არქიტექტორი	დ. პაპიძე			თარიღი 2023	A2
არქიტექტორი	ი. ზამბახიძე		U/კ 01.72.14.234.013	ნაწილი ნაწილის N	გვერდი
მეშვ. არქიტექტორი				A1 A-303	

					Зовнішня ідентифікація:

Відповідальність за зміст документації	Ім'я	Підпис	Відомості про ліцензію:		Дата		Примітки
Головний інженер проекту	Т. Ткаченко						
Керівник проекту	Т. Ткаченко						
Архітектор	О. Ткаченко						
Виконавець	Н. Ткаченко						
Інш. виконавець	Інш. виконавець						

Відповідальність за інженерні системи будівлі			Відомості про авторські права:		
Головний інженер проекту	І. Ткаченко				
Керівник проекту	Т. Ткаченко				
Архітектор	О. Ткаченко				
Виконавець	Н. Ткаченко				
Інш. виконавець	Інш. виконавець

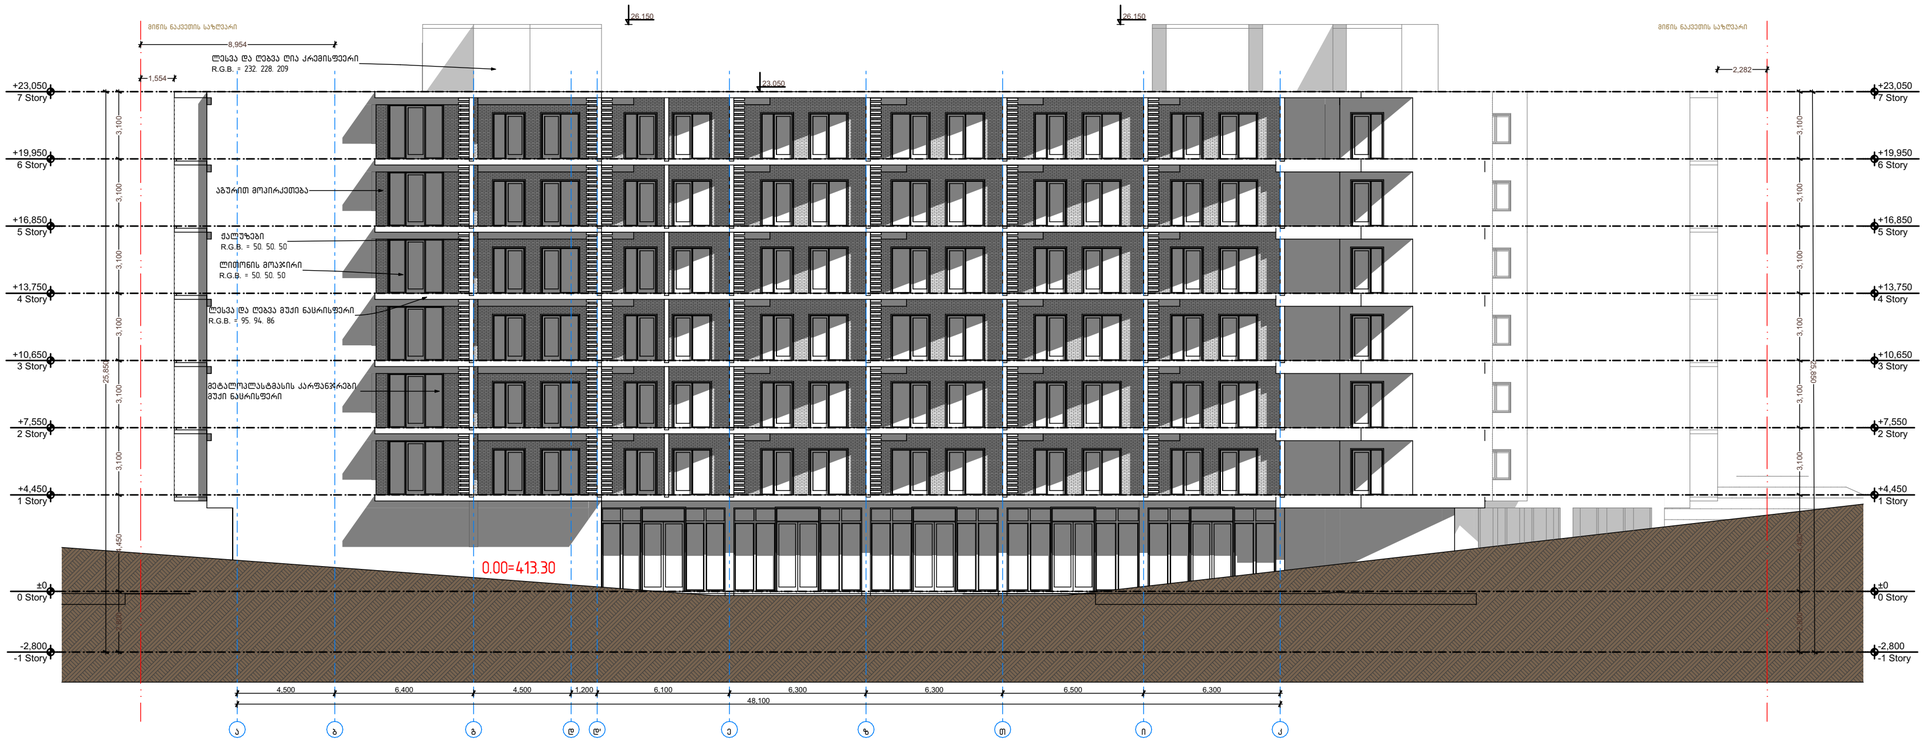

პირობითი აღნიშვნები:

მრავალბინიანი საცხოვრებელი სახლი					
თანამდებობა	გვარი	ხელმოწერა	მისამართი:	მასშტაბი	ფორმატი
დირექტორი	ა. ზერეკიძე		ქ.თბილისი, დიღმის სასწავლო საცდელი მეურნეობა		
არქიტექტორი	დ. პაპიძე			თარიღი 2023	A2
არქიტექტორი	ი. ზამბახიძე		ს/კ 01.72.14.234.013	ნაწილი A1	ნაწილის N A-305
მეშვ. არქიტექტორი					გვერდი

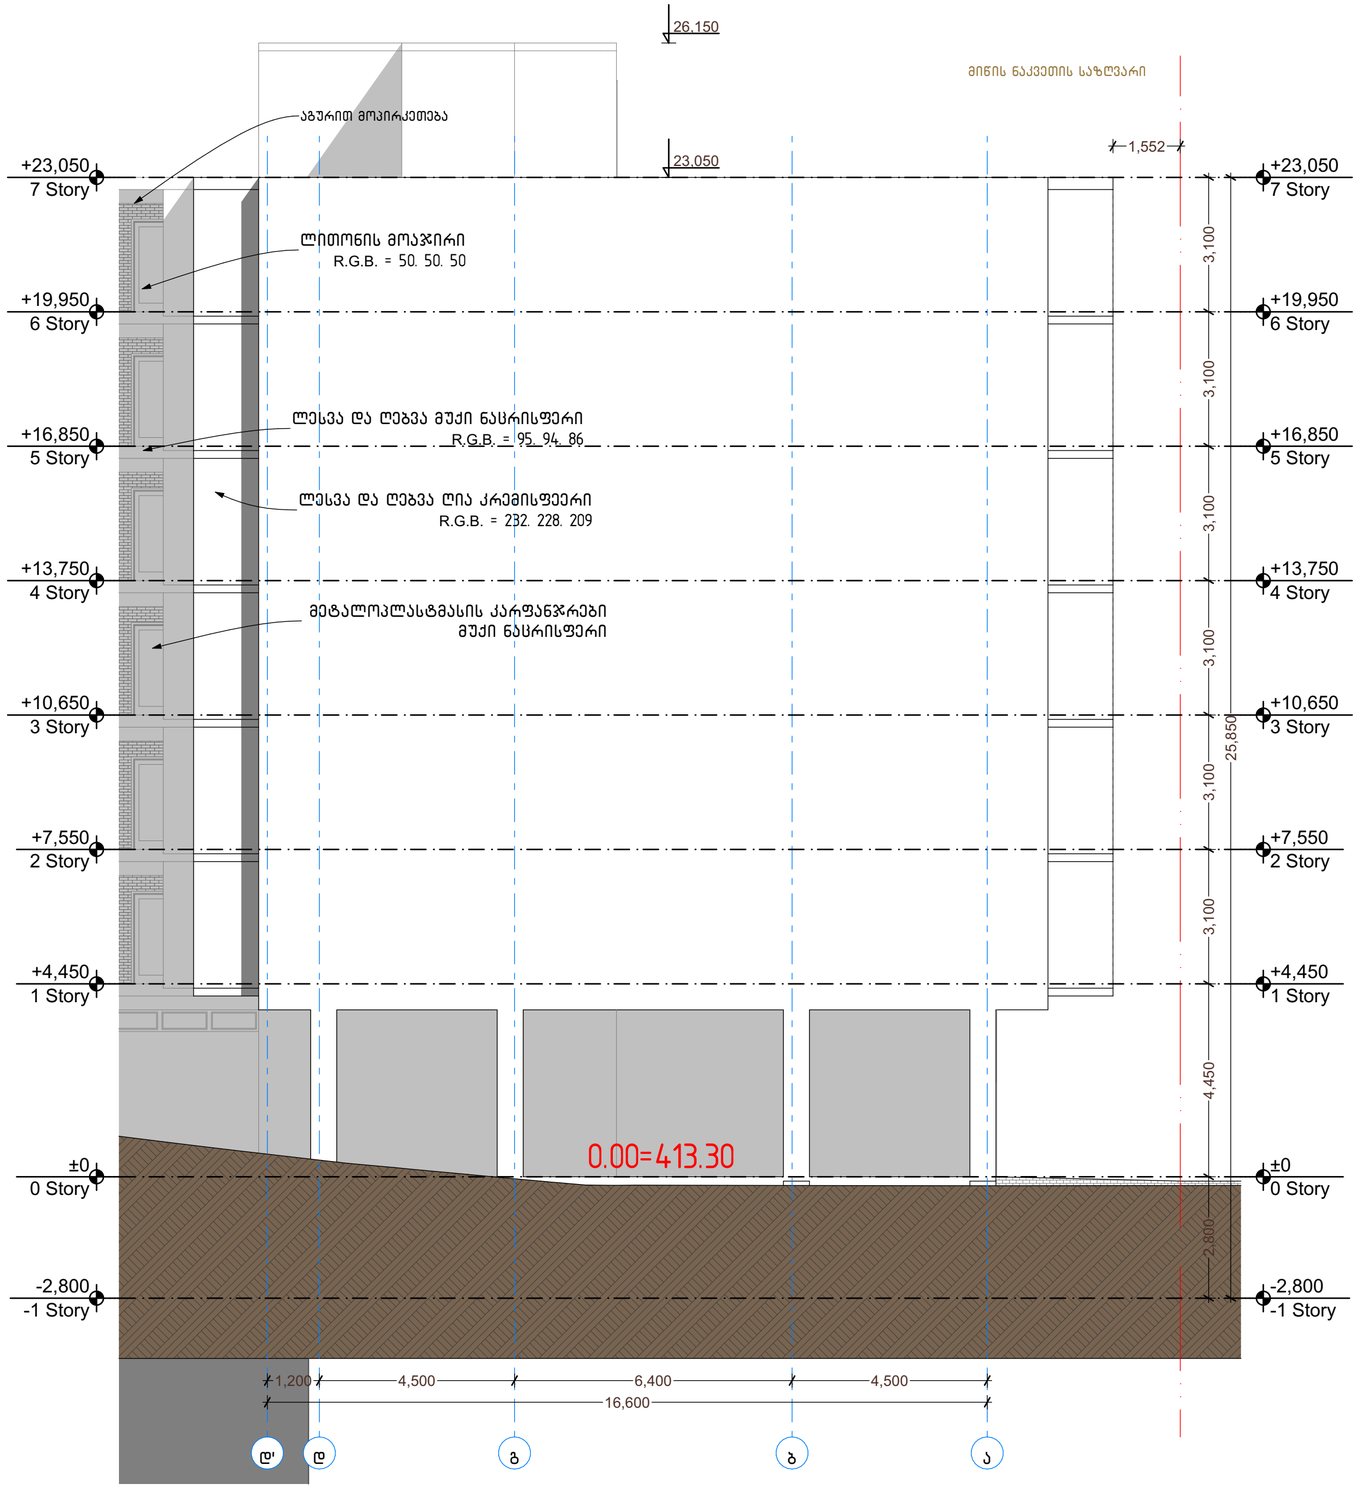

პირობითი აღნიშვნები:

მრავალბინიანი საცხოვრებელი სახლი						
თანამდებობა	გვარი	ხელმოწერა	მისამართი:	მასშტაბი		ფორმატი
დირექტორი	ა. ზერეკიძე		ქ.თბილისი, დიღმის სასწავლო საცდელი მეურნეობა			
არქიტექტორი	დ. პაპიძე			თარიღი	2023	A2
არქიტექტორი	ი. ზამბახიძე		ს/კ 01.72.14.234.013	ნაწილი	ნაწილის N	გვერდი
მეშვ. არქიტექტორი				A1	A-306	

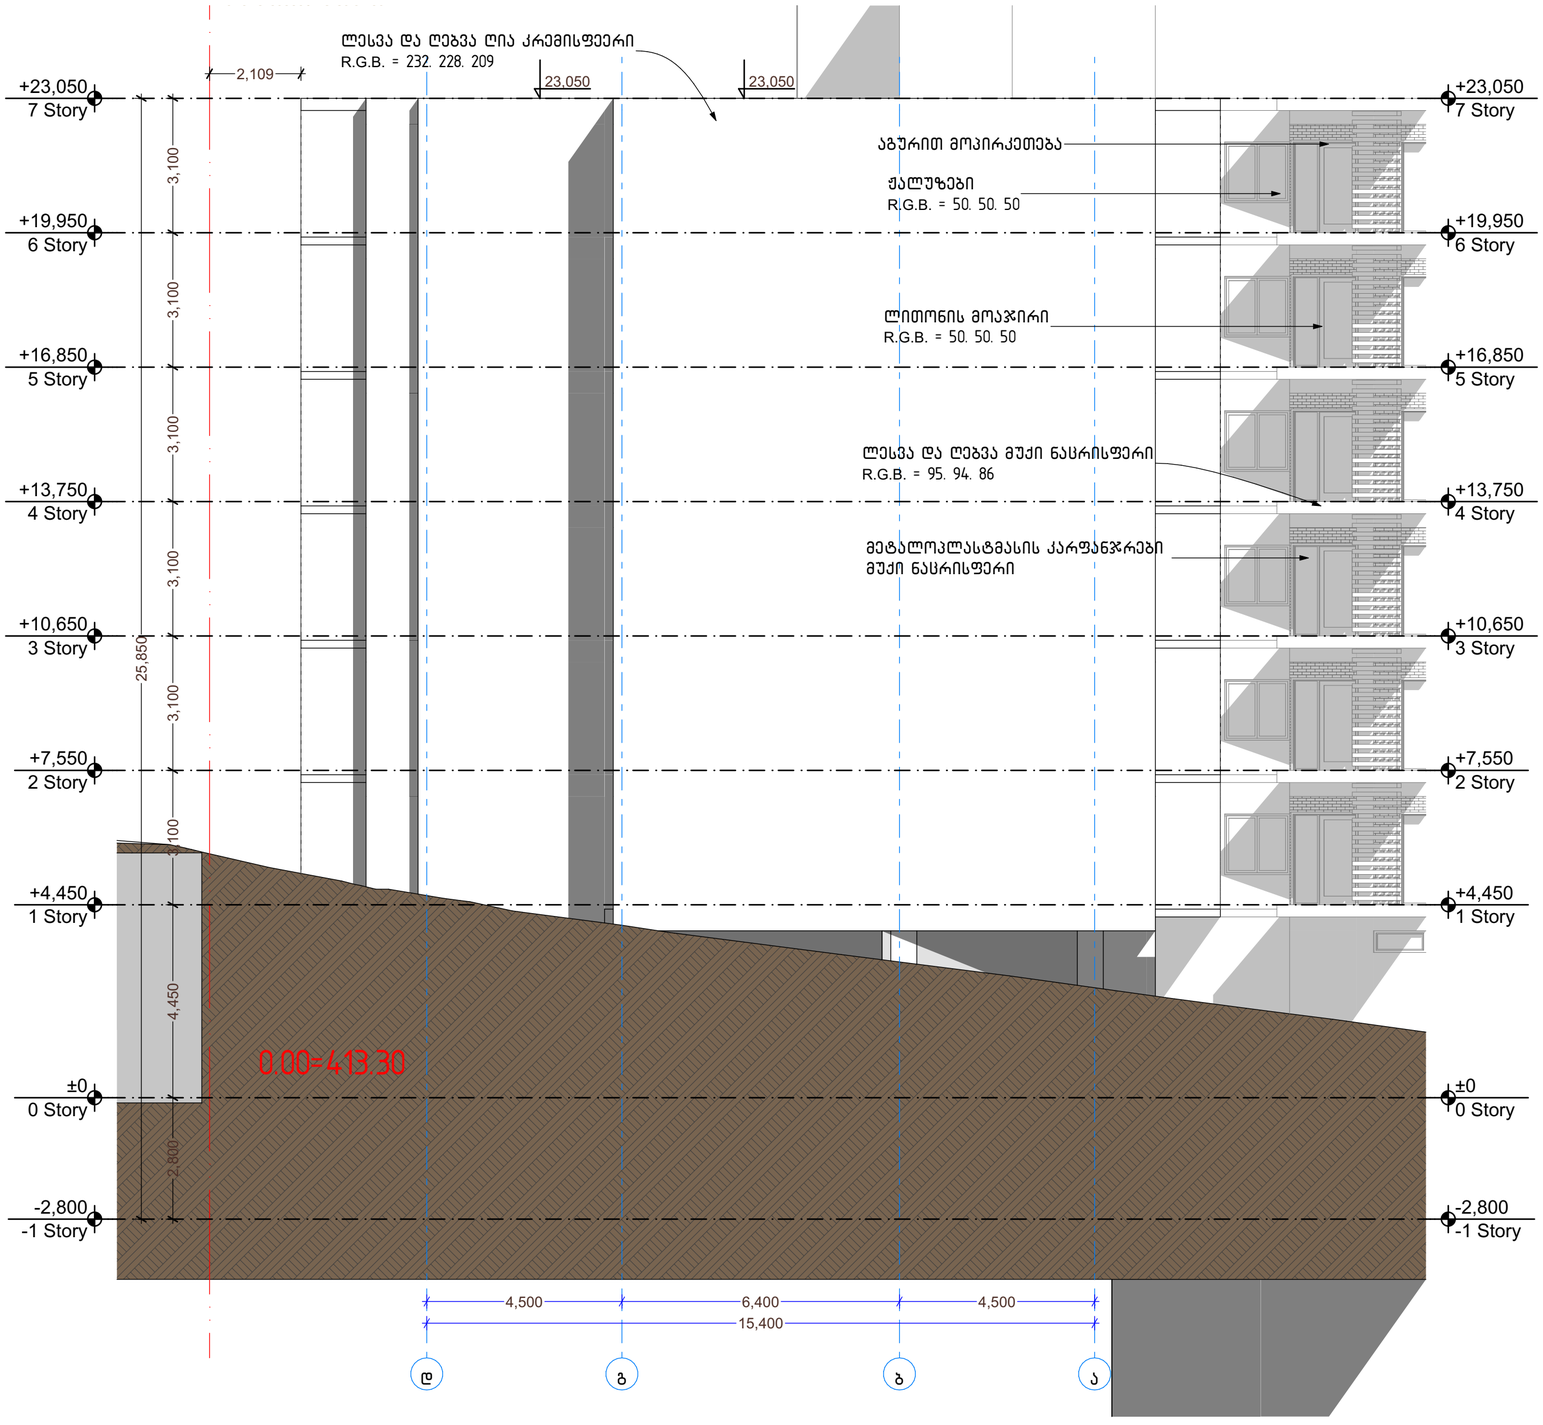

პირობითი აღნიმვნები:

მრავალბინიანი საცხოვრებელი სახლი					
თანამდებობა	გვარი	ხელმოწერა	მისამართი: ქ.თბილისი, დიღმის სასწავლო საცდელი მეურნეობა	მასშტაბი	ფორმატი
დირექტორი	ა. ზერეკიძე				
არქიტექტორი	დ. პაპიძე			თარიღი 2023	A2
არქიტექტორი	ი. ზამბახიძე		ს/კ 01.72.14.234.013	ნაწილი ნაწილის N	გვერდი
მეპრ. არქიტექტორი				A1 A-307	

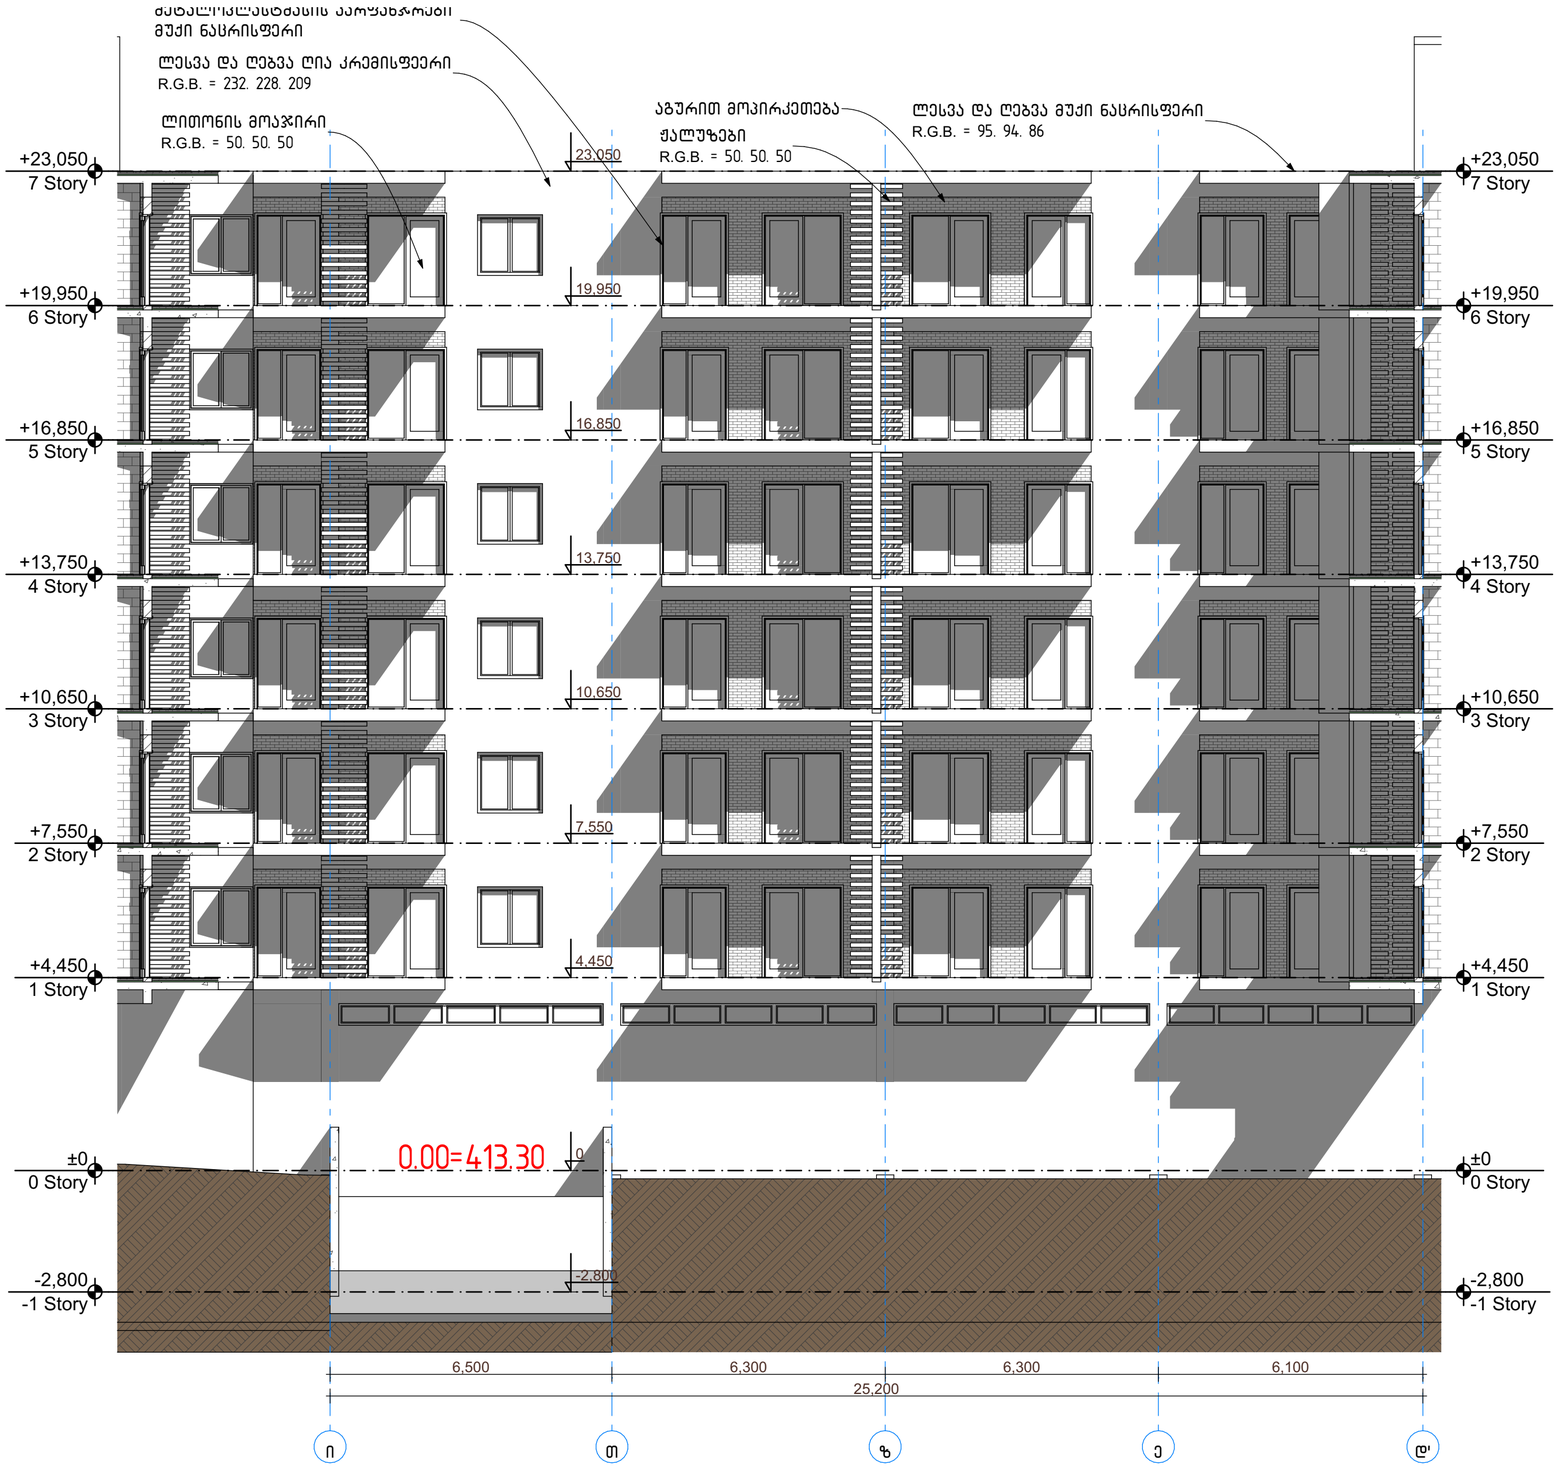

პირობითი აღნიშვნები:

მრავალბინიანი საცხოვრებელი სახლი					
თანამდებობა	გვარი	ხელმოწერა	მისამართი: ქ.თბილისი, დიდმის სასწავლო საცდელო მეურნეობა	მასშტაბი		ფორმატი
დირექტორი	ა. ზერეკიძე				
არქიტექტორი	დ. პაპიძე			თარიღი	2023	A2
არქიტექტორი	ი. ზამბახიძე		ს/კ 01.72.14.234.013	ნაწილი	ნაწილის N	გვერდი
შემსრ. არქიტექტორი				A1	A-308	

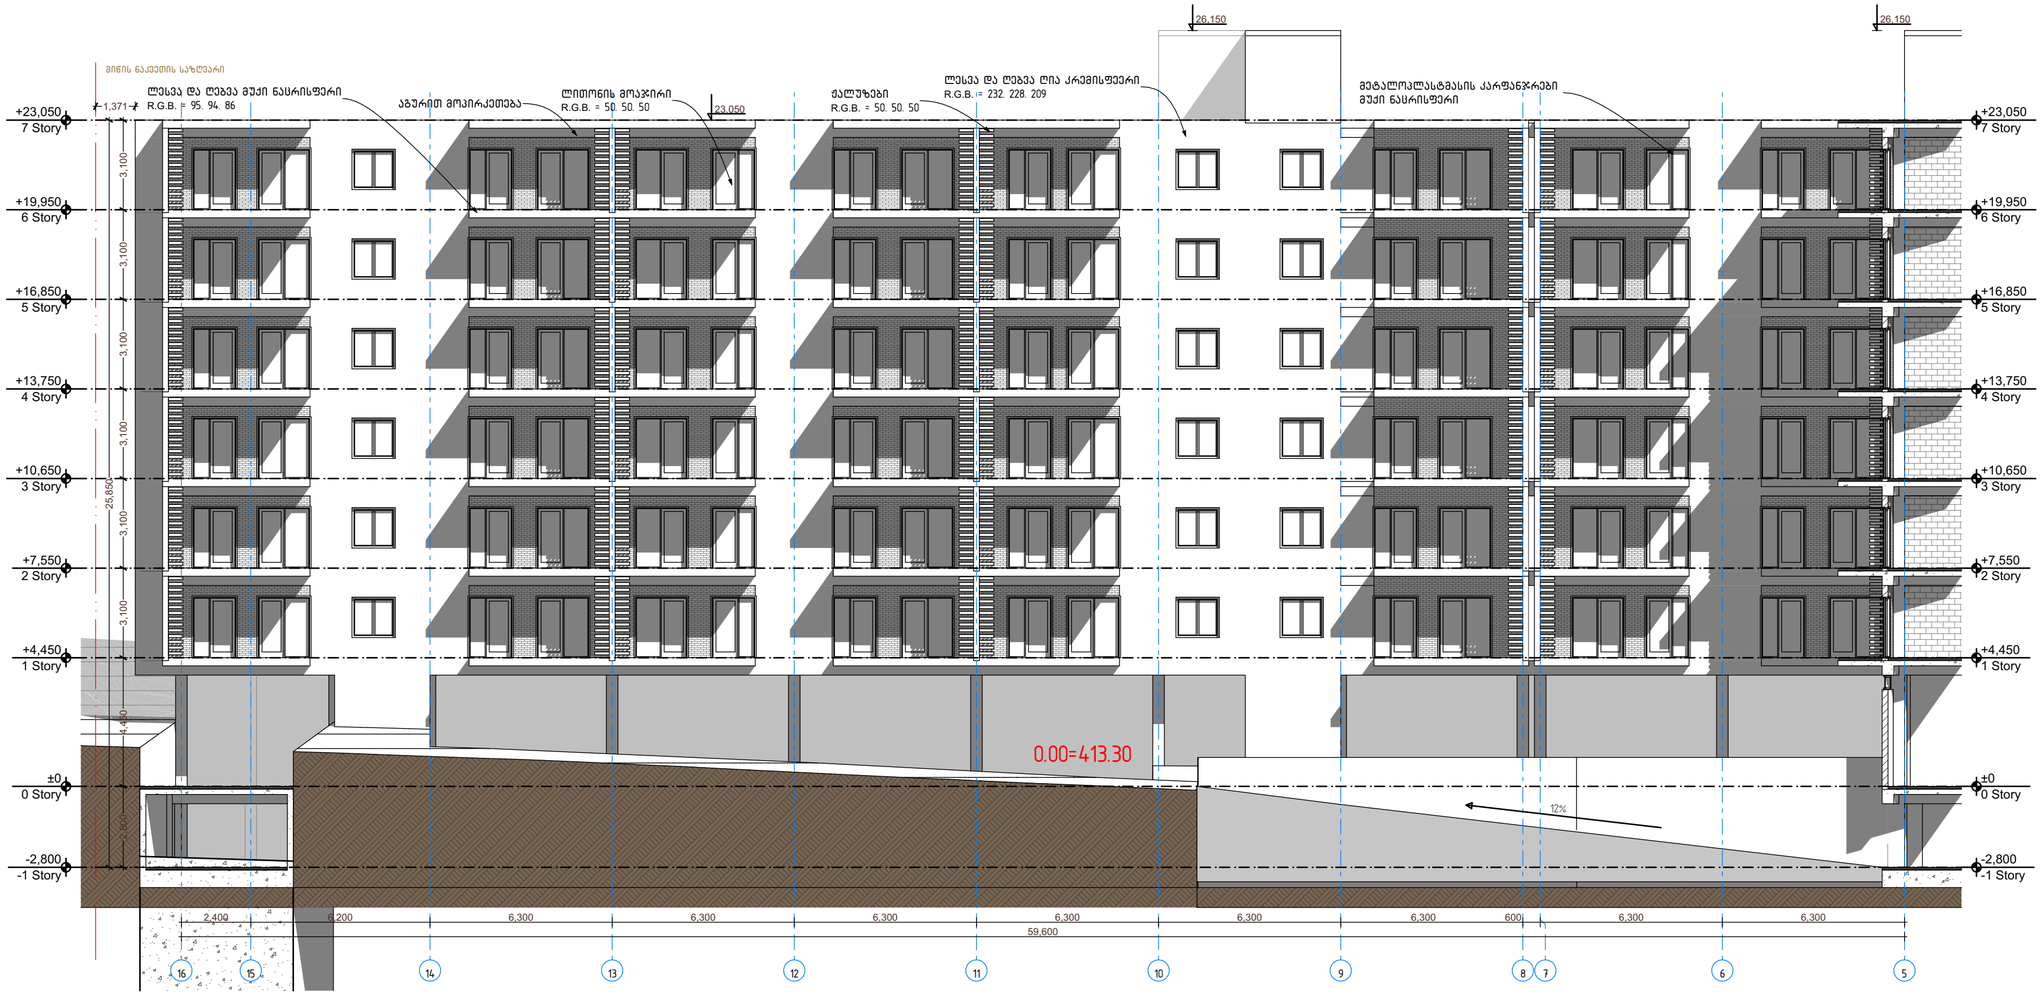

პირობითი აღნიშვნები:

მრავალბინიანი საცხოვრებელი სახლი					
თანამდებობა	გვარი	ხელმოწერა	მისამართი:	მასშტაბი	ფორმატი
დირექტორი	ა. ზერეკიძე		ქ.თბილისი, დიღმის სასწავლო საცდელი მეურნეობა		
არქიტექტორი	დ. პაპიძე			თარიღი 2023	A2
არქიტექტორი	ი. ზამბახიძე		ს/კ 01.72.14.234.013	ნაწილი ნაწილის N	გვერდი
მეპრო. არქიტექტორი				A1 A-309	

დასახელება	აგურით მოპირკეთება	დეკორატიული ლესვა/ღებვა RGB:(232.228.209)	დეკორატიული ლესვა/ღებვა RGB:(95.94.86)
საფასადე მასალის ნიმუში	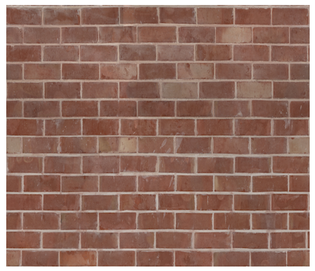		
ფართობი	2244.6 მ^2	3030 მ^2	620 მ^2

პირობითი აღნიშვნები:

მრავალბინიანი საცხოვრებელი სახლი

თანამდებობა	გვარი	ხელმოწერა	მისამართი: ქ.თბილისი, დიღმის სასწავლო საცდელი მეურნეობა	მასშტაბი		ფორმატი
დირექტორი	ა. ზერეკიძე					
არქიტექტორი	დ. პაპიძე			თარიღი	2023	A2
არქიტექტორი	ი. ზამბახიძე		ს/კ 01.72.14.234.013	ნაწილი	ნაწილის N	გვერდი
მეშსრ. არქიტექტორი				A1	A-310	