ფორმ. ა-3	თარიღი	2012 წ.
	დაკვეთა	

სათავსოს ნომერი

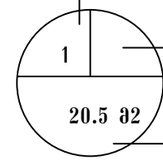

იატაკის ტიპი

ფართობი

არქიტექტორული ნიშნული

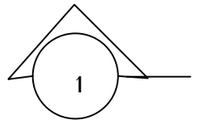

ჭრილის ხაზი

ღერძის ხაზი

საკადასტრო საზღვარი

ექსპლიკაცია

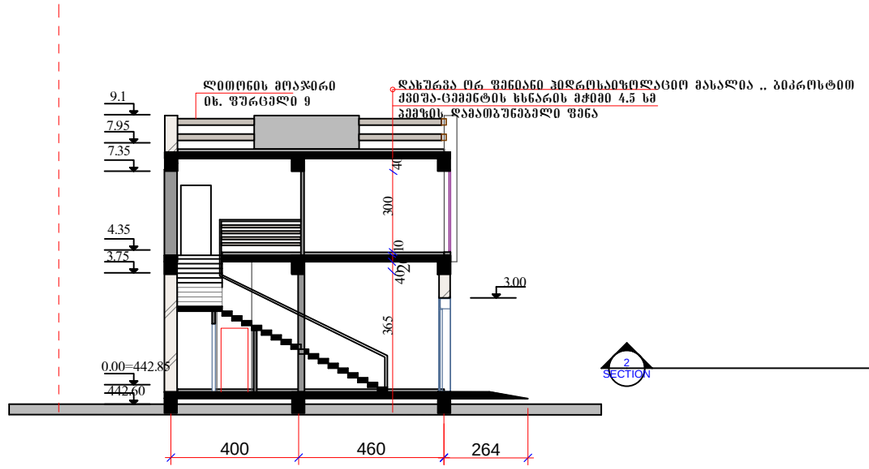

შ.პ.ს. ,,სენა ავტო სერვის,,

ლილოს დას. მეზრინველეობის ქუჩა

საგამოფენო დარბაზი

,,ავტოკლუბი,,

თანამდებობა		
დირექტორი	კ.დათუკიშვილი	
არ. მთ. ინჟ.	ი.შარვაძე	
	ი.შარვაძე	
შემასრულა	დ.წიტაიშვილი	

შ.პ.ს. სენა ავტო სერვისი	მისამართი: ქ.თბილისი დიღმის მასივი
მასშტ. 1:100	ჭრილი 1-1
თარიღი 06.03.12	

სტ.	ფ.	ფ.რ.
მპ	6	

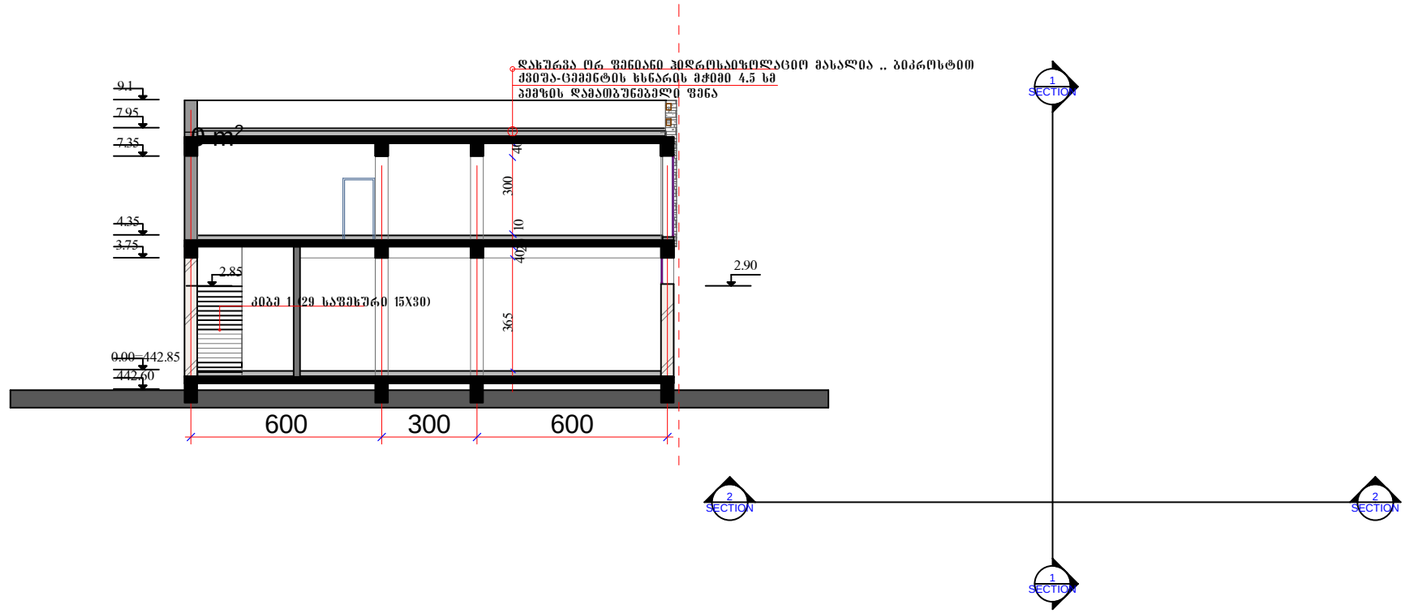

შრომ. ა-ვ	თარიღი	2012 წ.
	დაკვეთა	

სათავსოს ნომერი

1

20.5 მ2

იატაკის ტიპი

ფართობი

არქიტექტორული ნიშნული

1

ჭრილის ხაზი

ღერძის ხაზი

საკადასტრო საზღვარი

ექსპლიკაცია

შ.პ.ს. ..სენა ავტო სერვის..

ლილოს დას. მეშვრინველეობის ქუჩა

საგამოშენო დარბაზი

..ავტოკლუბი..

თანამდებობა		
დირექტორი	კ.დათუკიშვილი	
არ. მთ. ინჟ.	ი.შარვაძე	
	ი.შარვძე	
შეასრულა	დ.წიტაიშვილი	

შ.პ.ს. სენა ავტო სერვისი

მისამართი

ქ.თბილისი დიღმის მასივი

მასშტ.	1:100
თარიღი	06.03.12

ჭრილი 2-2

სტ.	ფ.	ფ.რ.
მპ	7	