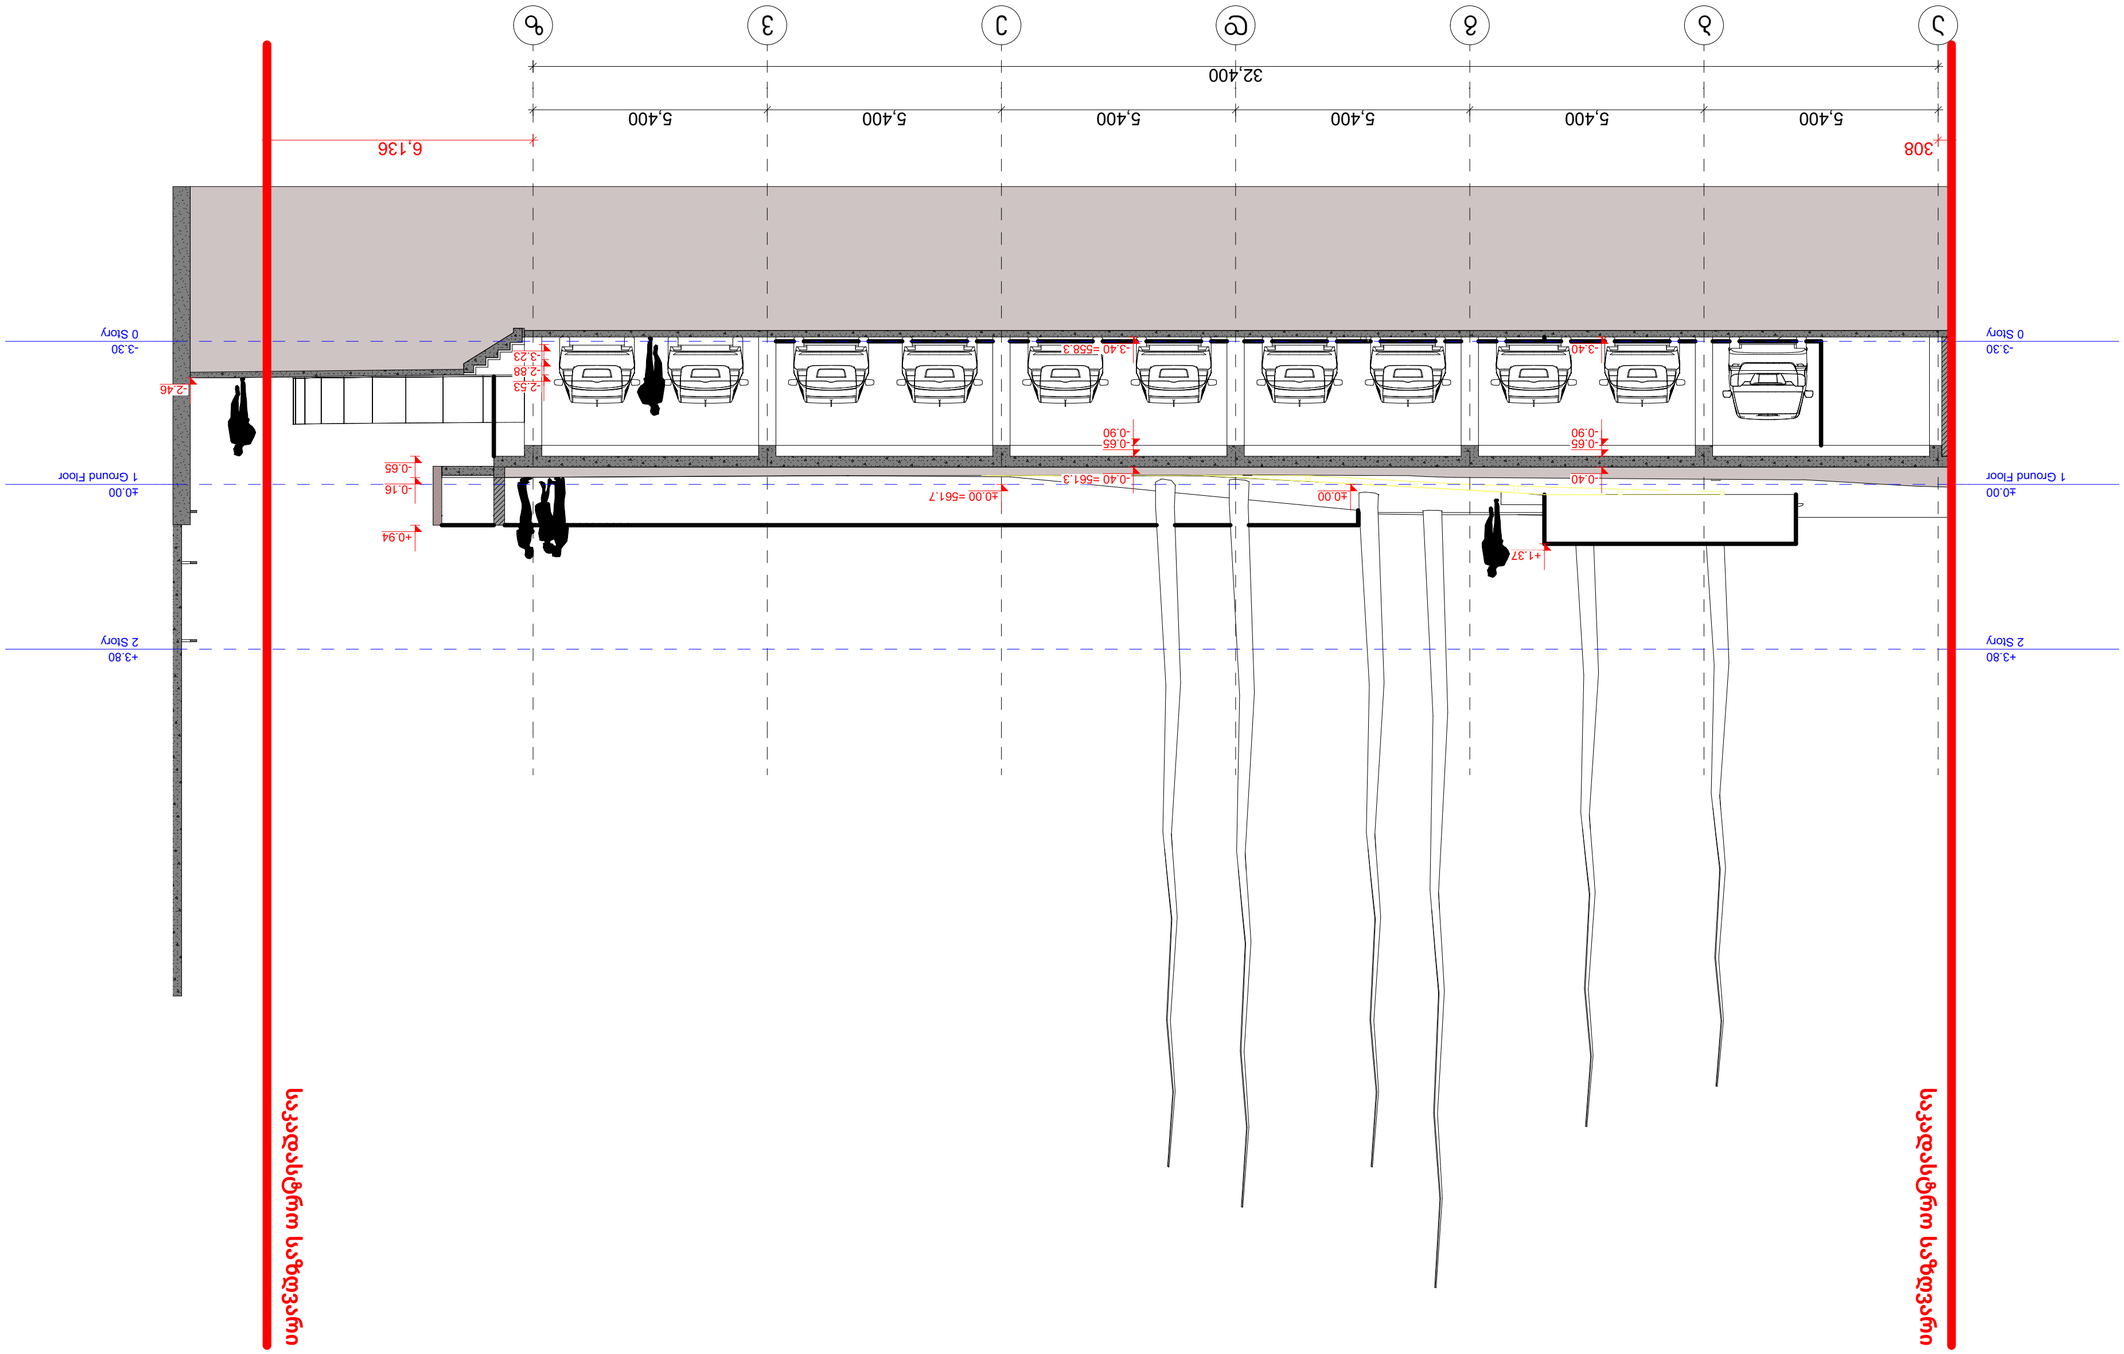

GSPublisherVersion 0.0.100.100

1:100

2023 w.

a.22

ჭრილი 1 - 1

N

არქიტექტურული ნაწილი

მასშტაბი

ფორმატი / A2

ფურცელი

ფურცლის დასახელება

შპს "არქიდეა" 401986801
საქართველო,
0179, თბილისი
Wabua ამირეჯიბის
გზატკეცილი #6
ტელ; +995 99 70 80 13

არქიტექტორი

დირექტორი

გიორგი ქევანიშვილი
ლევანი ჟორჟოლიანი

გიორგი ქევანიშვილი

შენიშვნა;

ნაკვეთის საკადასტრო კოდი

(01.14.05.008.219)

მისამართი

ქ.თბილისი,
ანა პოლიტკოვსკაიას ქუჩა,
#14b

პროექტის სახელწოდება

მიწისქვეშა ავტოსადგომი

დამკვეთი

შპს "თენ",
ID ნომერი;404891168

პირობითი აღნიშვნები

1. ნახაზზე ზომები მოცემულია

მილიმეტრებში

1. მშენებლობის დროს ყველა

ცვლილება შეთანხმდეს

არქიტექტორთან

a b g d e v z

-3.30
0 Story

-3.30
0 Story

±0.00
1 Ground Floor

±0.00
1 Ground Floor

+3.80
2 Story

+3.80
2 Story

308 6,136 5,400 5,400 5,400 5,400 5,400 5,400

32,400

±0.00

-3.40

-0.90

-0.65

-0.40

-3.40

-0.90

-0.65

-0.40
-0.65

-0.16

-2.53
-2.88
-3.23

-2.46

+1.37

±0.00

+0.94

საკადასტრო საზღვარი

საკადასტრო საზღვარი

=561.7

=558.3

=561.3

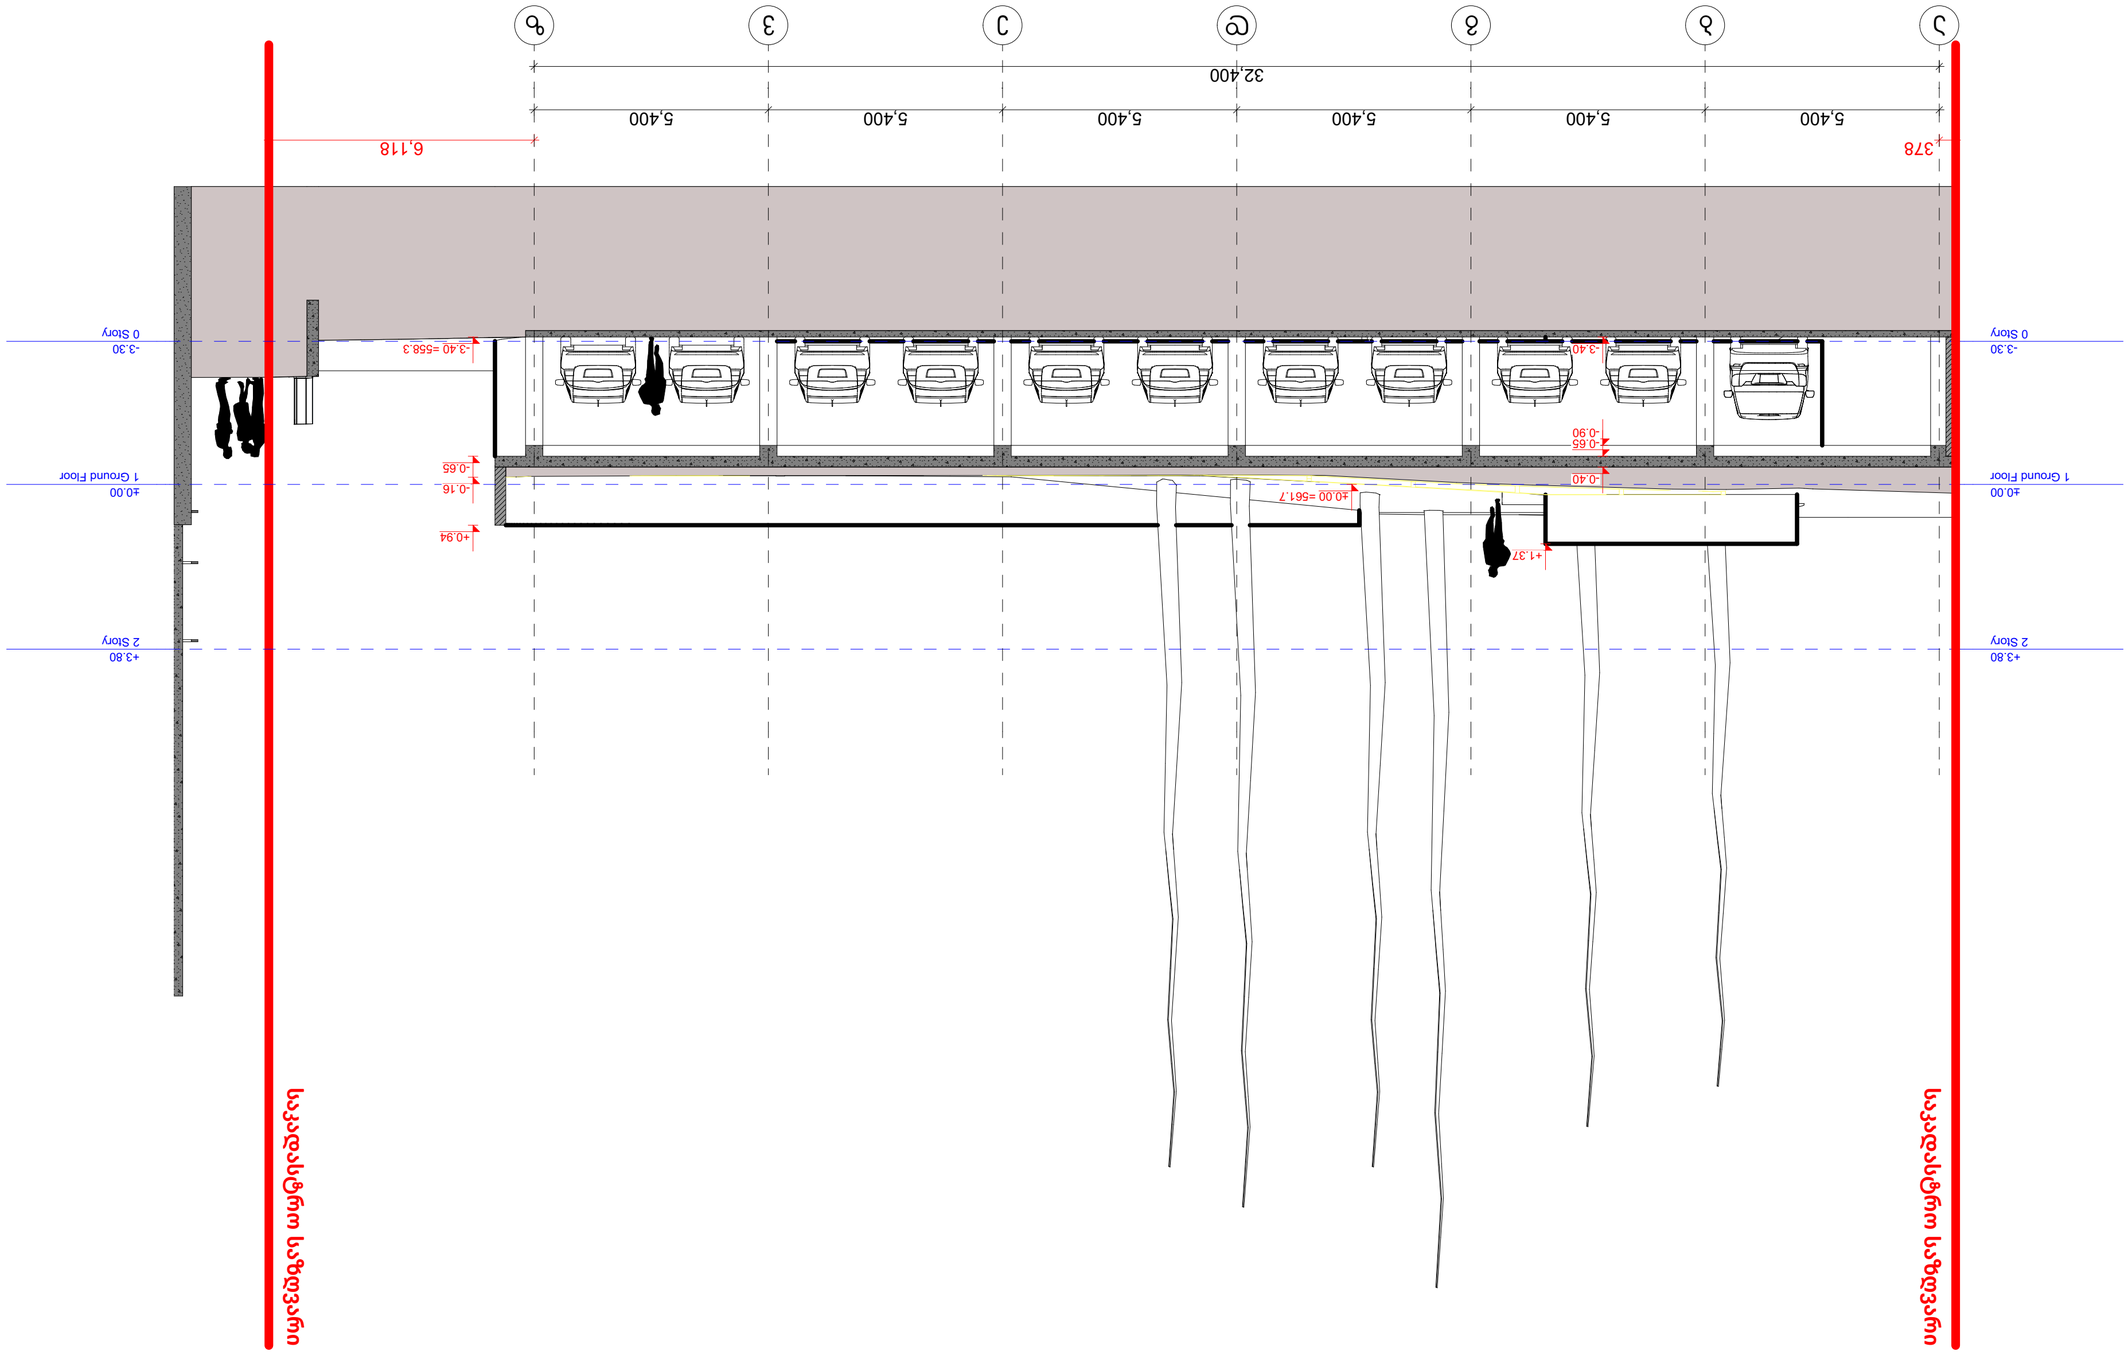

GSPublisherVersion 0.0.100.100

1:100

2023 w.

a.23

ჭრილი 2 - 2

N

არქიტექტურული ნაწილი

მასშტაბი

ფორმატი / A2

ფურცელი

ფურცლის დასახელება

შპს "არქიდეა" 401986801
საქართველო,
0179, თბილისი
Wabua ამირეჯიბის
გზატკეცილი #6
ტელ; +995 99 70 80 13

არქიტექტორი

დირექტორი

გიორგი ქევანიშვილი
ლევანი ჟორჟოლიანი

გიორგი ქევანიშვილი

შენიშვნა;

ნაკვეთის საკადასტრო კოდი

(01.14.05.008.219)

მისამართი

ქ.თბილისი,
ანა პოლიტკოვსკაიას ქუჩა,
#14b

პროექტის სახელწოდება

მიწისქვეშა ავტოსადგომი

დამკვეთი

შპს "თენ",
ID ნომერი;404891168

პირობითი აღნიშვნები

1. ნახაზზე ზომები მოცემულია

მილიმეტრებში

1. მშენებლობის დროს ყველა

ცვლილება შეთანხმდეს

არქიტექტორთან

-3.30
0 Story

-3.30
0 Story

±0.00
1 Ground Floor

±0.00
1 Ground Floor

+3.80
2 Story

+3.80
2 Story

-3.40

-0.65

-0.16

+0.94

5,400 5,400 5,400 5,400 5,400 5,400

32,400

378 6,118

+1.37

±0.00

-3.40

-0.90

-0.65

-0.40

საკადასტრო საზღვარი

საკადასტრო საზღვარი

=561.7

=558.3

a b g d e v z

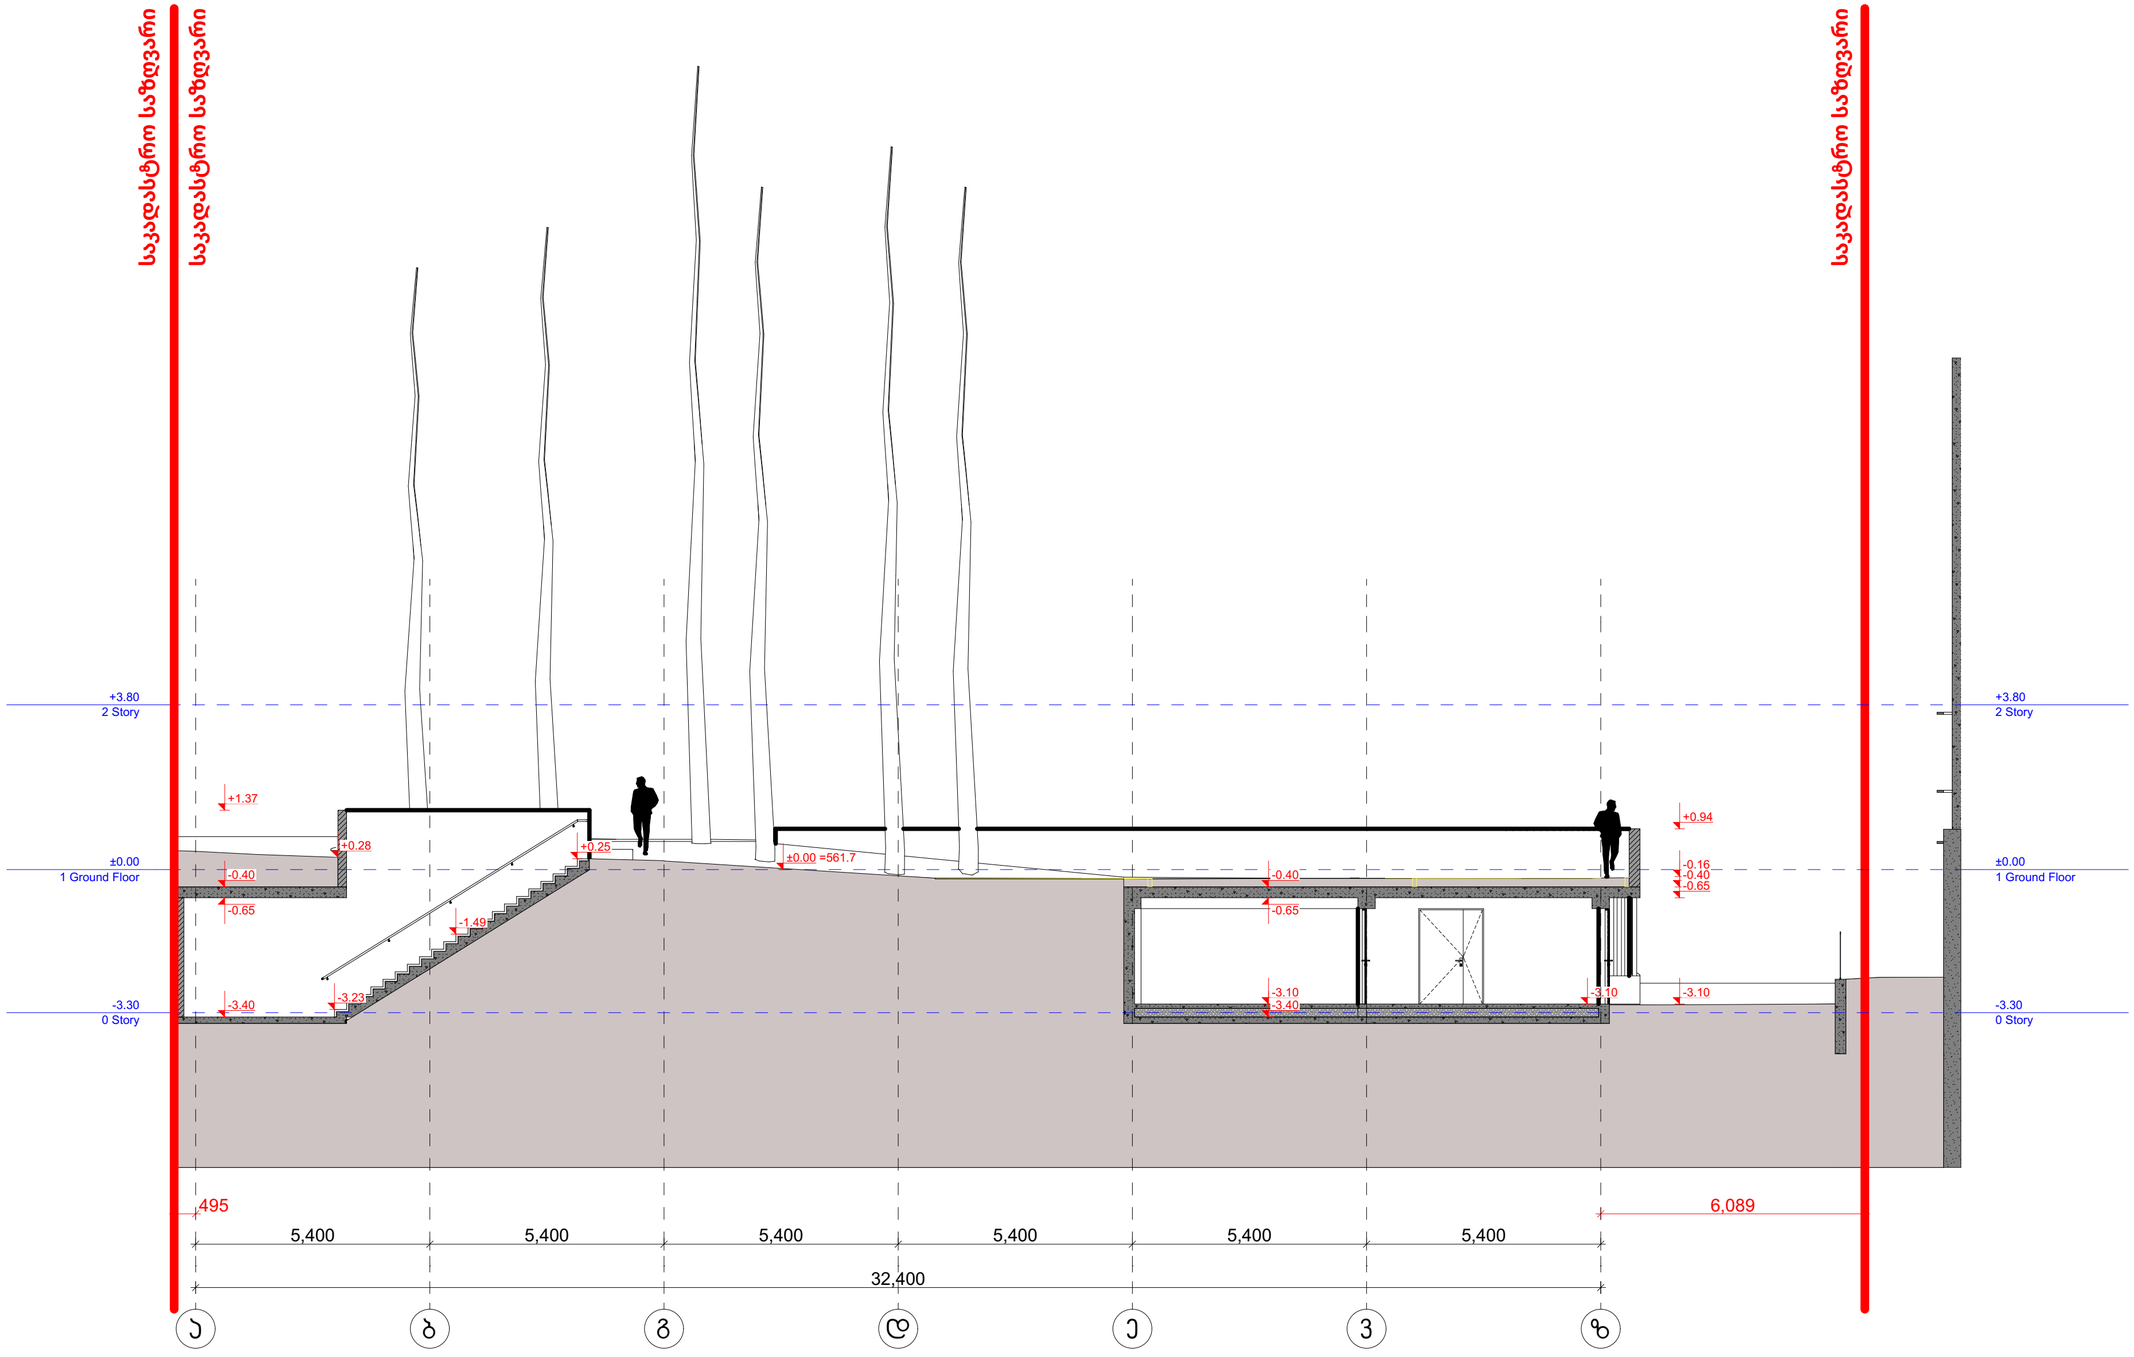

არქიტექტურული ნაწილი

პირობითი აღნიშვნები

შენიშვნა:

1. ნახაზზე ზომები მოცემულია მილიმეტრებში

1. მშენებლობის დროს ყველა ცვლილება შეთანხმდეს არქიტექტორთან

დამკვეთი
შპს "თენ",
ID ნომერი;404891168

პროექტის სახელწოდება
მინისქვეშა ავტოსადგომი

მისამართი
ქ.თბილისი,
აწ პოლიბაროვსაიას ქუჩა,
№146

ნაკვეთის საკადასტრო კოდი
(01.14.05.008.219)

N

დირექტორი
გიორგი ქევანიშვილი

არქიტექტორი
გიორგი ქევანიშვილი
ლევანი ჭორჭოლიანი

ARCHIDEA
ARCHITECTURE

შპს "არქიდეა" 401986801
საქართველო,
0179, თბილისი
ჯაბუა ათერვაზის
მზაბაევიცის №6
ტელ: +995 99 70 80 13

ფურცლის დასახელება
ჭრილი 3 - 3

ფურცელი a.24

მასშტაბი 1:100

ფორმატი / A2 2023 წ.