
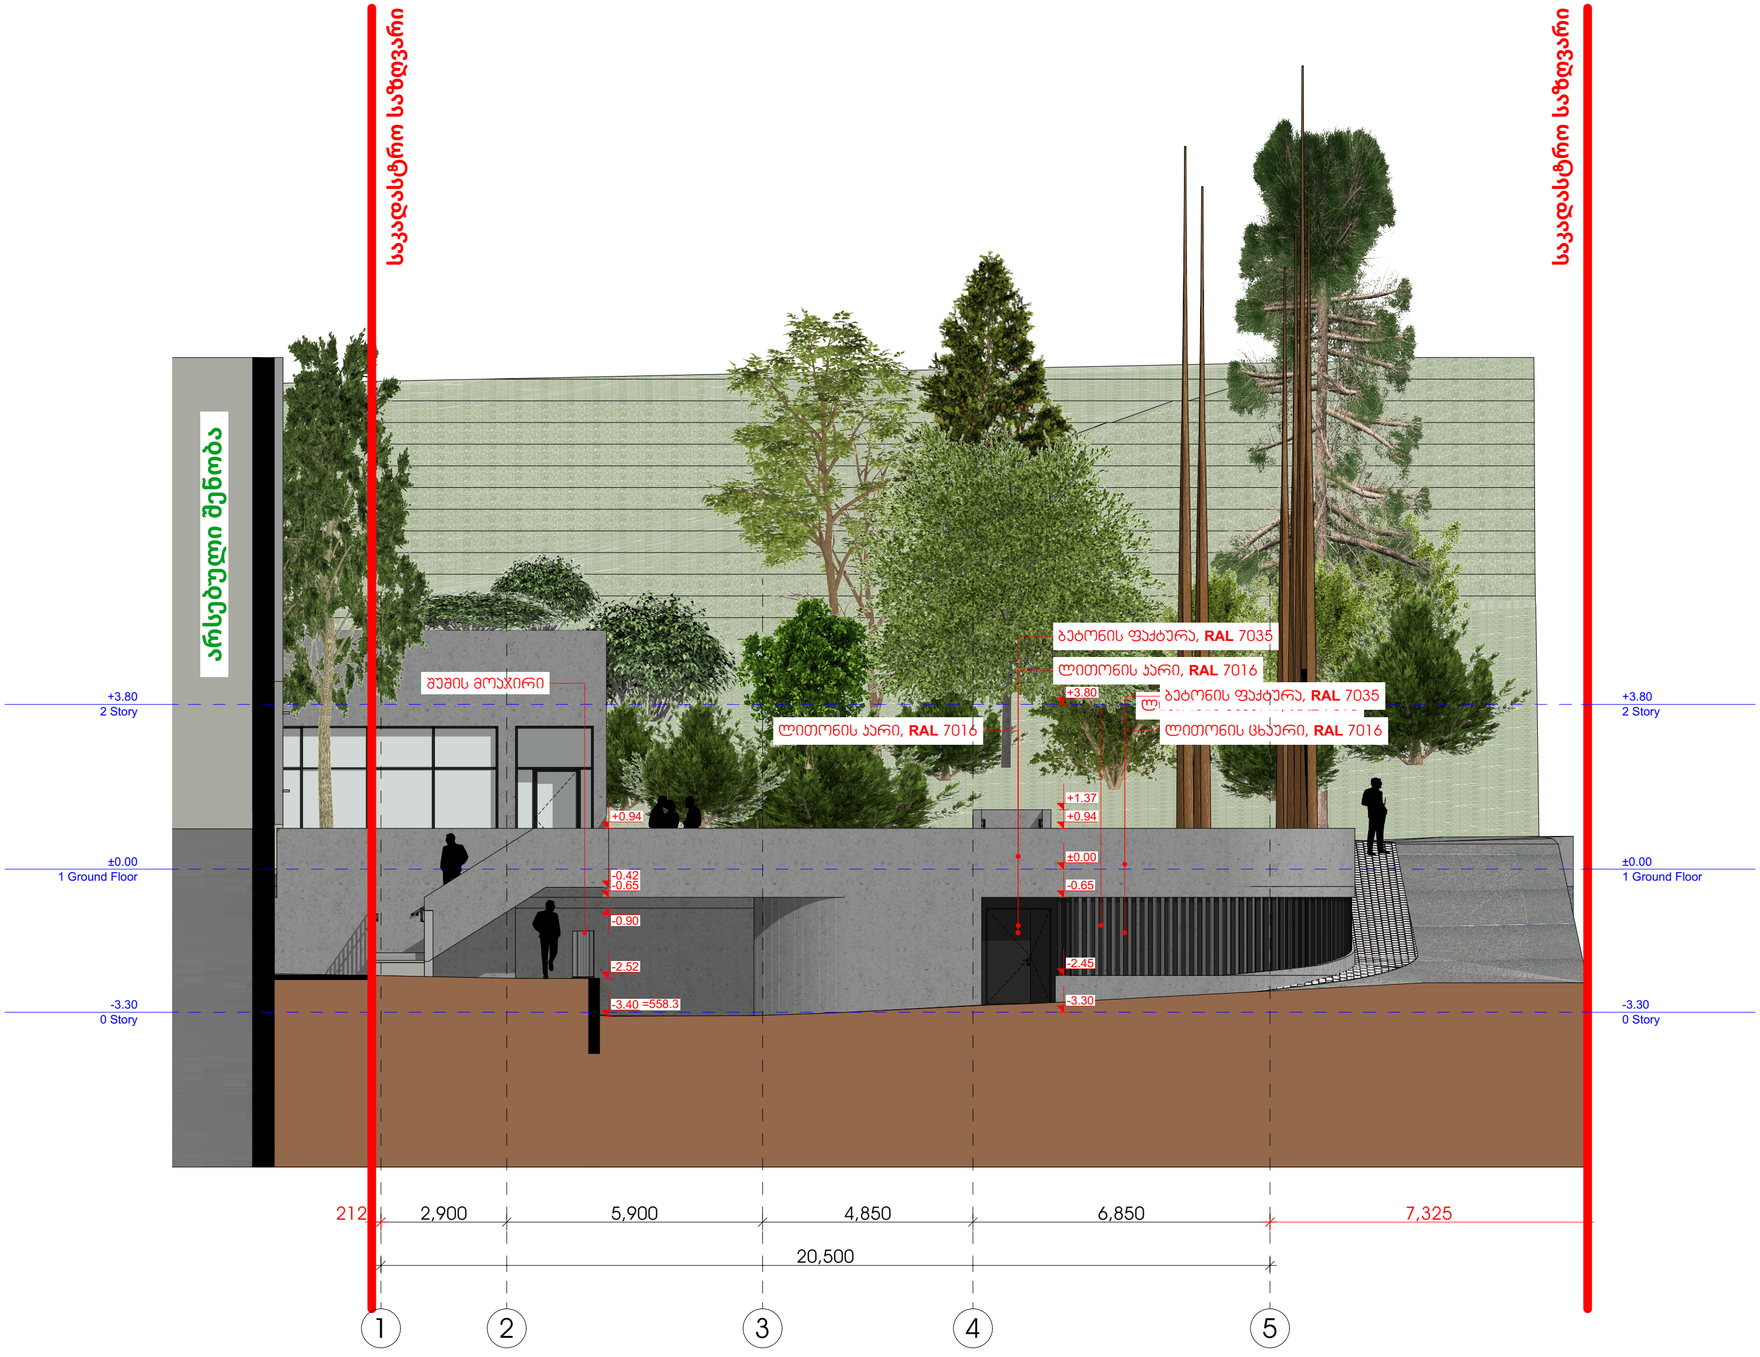


1 - 5 ფასადის ღიობების საანგარიშო სქემა

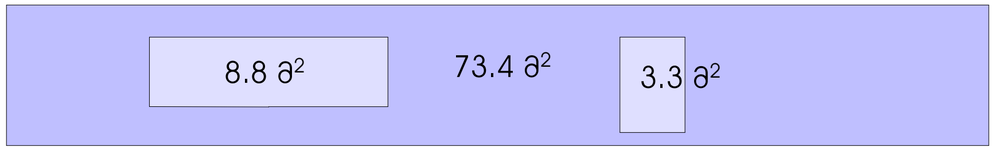

1 - 5 ფასადის მთლიანი ფართობი - 73,4 კვ.მ
ფასადის გახსნილი ნაწილი - 12,1 კვ.მ
12,1 * 100 / 73,4 = 16,49 %

არქიტექტურული ნაწილი

პირობითი აღნიშვნები

შენიშვნა:
1. ნახაზზე ზომები მოცემულია მილიმეტრებში
1. მშენებლობის დროს ყველა ცვლილება შეთანხმდეს არქიტექტორთან

დამკვეთი
შპს "თენ",
ID ნომერი:404891168

პროექტის სახელწოდება
მინისქვეშა პატოსადგომი

მისამართი
ქ.თბილისი, ალ.ყიფიანის ქუჩა, №14ბ

ნაკვეთის საკადასტრო კოდი
(01.14.05.008.219)



დირექტორი
გიორგი ქევანიშვილი

არქიტექტორი
გიორგი ქევანიშვილი
ლევანი ჭორჭოლიანი

ARCHIDEA
ARCHITECTURE


შპს "არქიდეა" 401986801
საქართველო,
0179, თბილისი
ჯაბავა ამირეჯიბის
ბიზნესცენტრი №6
ტელ; +995 99 70 80 13

ფურცლის დასახელება
ფასადი 1 - 5 ღერძებში

ფურცელი a.27

მასშტაბი 1:100

ფორმატი / A2 2023 წ.

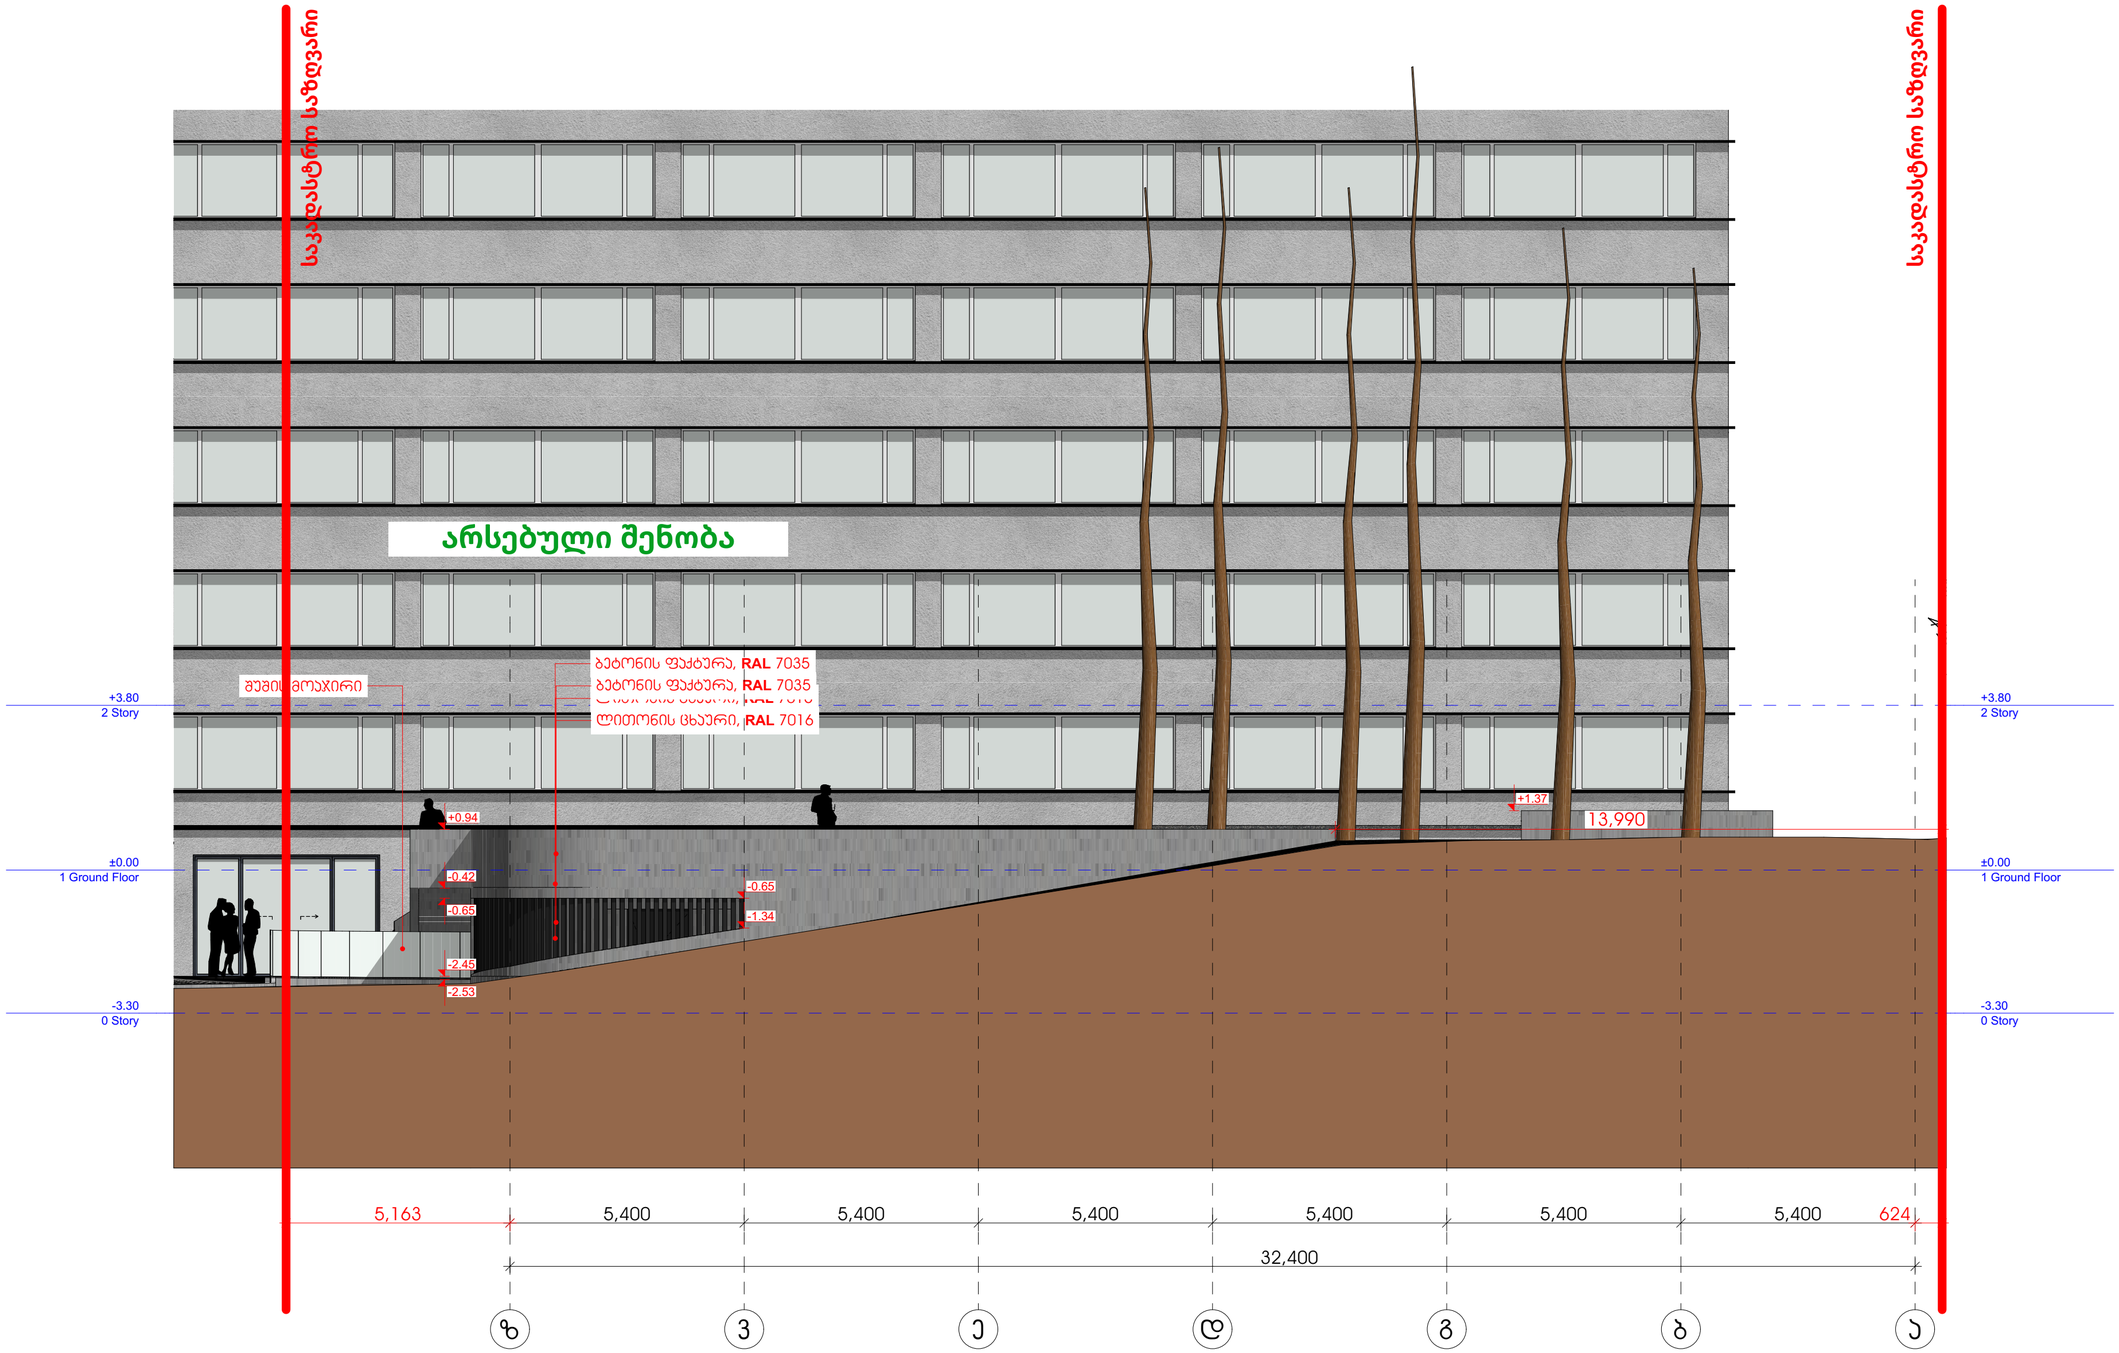

არქიტექტურული ნაწილი

პირობითი აღნიშვნები

შენიშვნა:
1. ნახაზზე ზომები მოცემულია მილიმეტრებში
1. მშენებლობის დროს ყველა ცვლილება შეათანხმოს არქიტექტორთან

დამკვეთი
შპს "თეო",
ID ნომერი:404891168

პროექტის სახელწოდება
მინისქვეშა ავტოსადგომი

მისამართი
ქ.თბილისი,
ალ.პოლიბაოვსაიას ქუჩა, №14ბ

ნაკვეთის საკადასტრო კოდი
(01.14.05.008.219)

N

დირექტორი
გიორგი ქევანიშვილი

არქიტექტორი
გიორგი ქევანიშვილი
ლევანი ქორქოლიანი

ARCHIDEA
ARCHITECTURE

შპს "არქიდეა" 401986801
საქართველო,
0179, თბილისი
ჯაბა ამირეჯიბის
მზაბეჩილი №6
ტელ: +995 99 70 80 13

ფურცლის დასახელება
ფასადი ზ - ა ღერძებში

ფურცელი a.28

მასშტაბი 1:100

ფორმატი / A2 2023 წ.