ფორმ. ა-3	თარიღი	2012 წ.
	დაკვეთა	

სათავსოს ნომერი

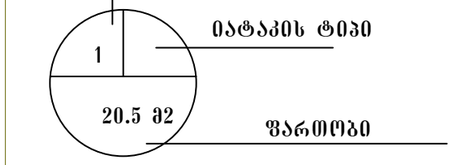

იატაკის ტიპი

ფართობი

არქიტექტორული ნიშნული

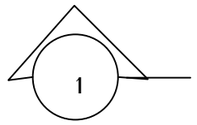

ჭრილის ხაზი

ღერძის ხაზი

საკადასტრო საზღვარი

ექსპლიკაცია

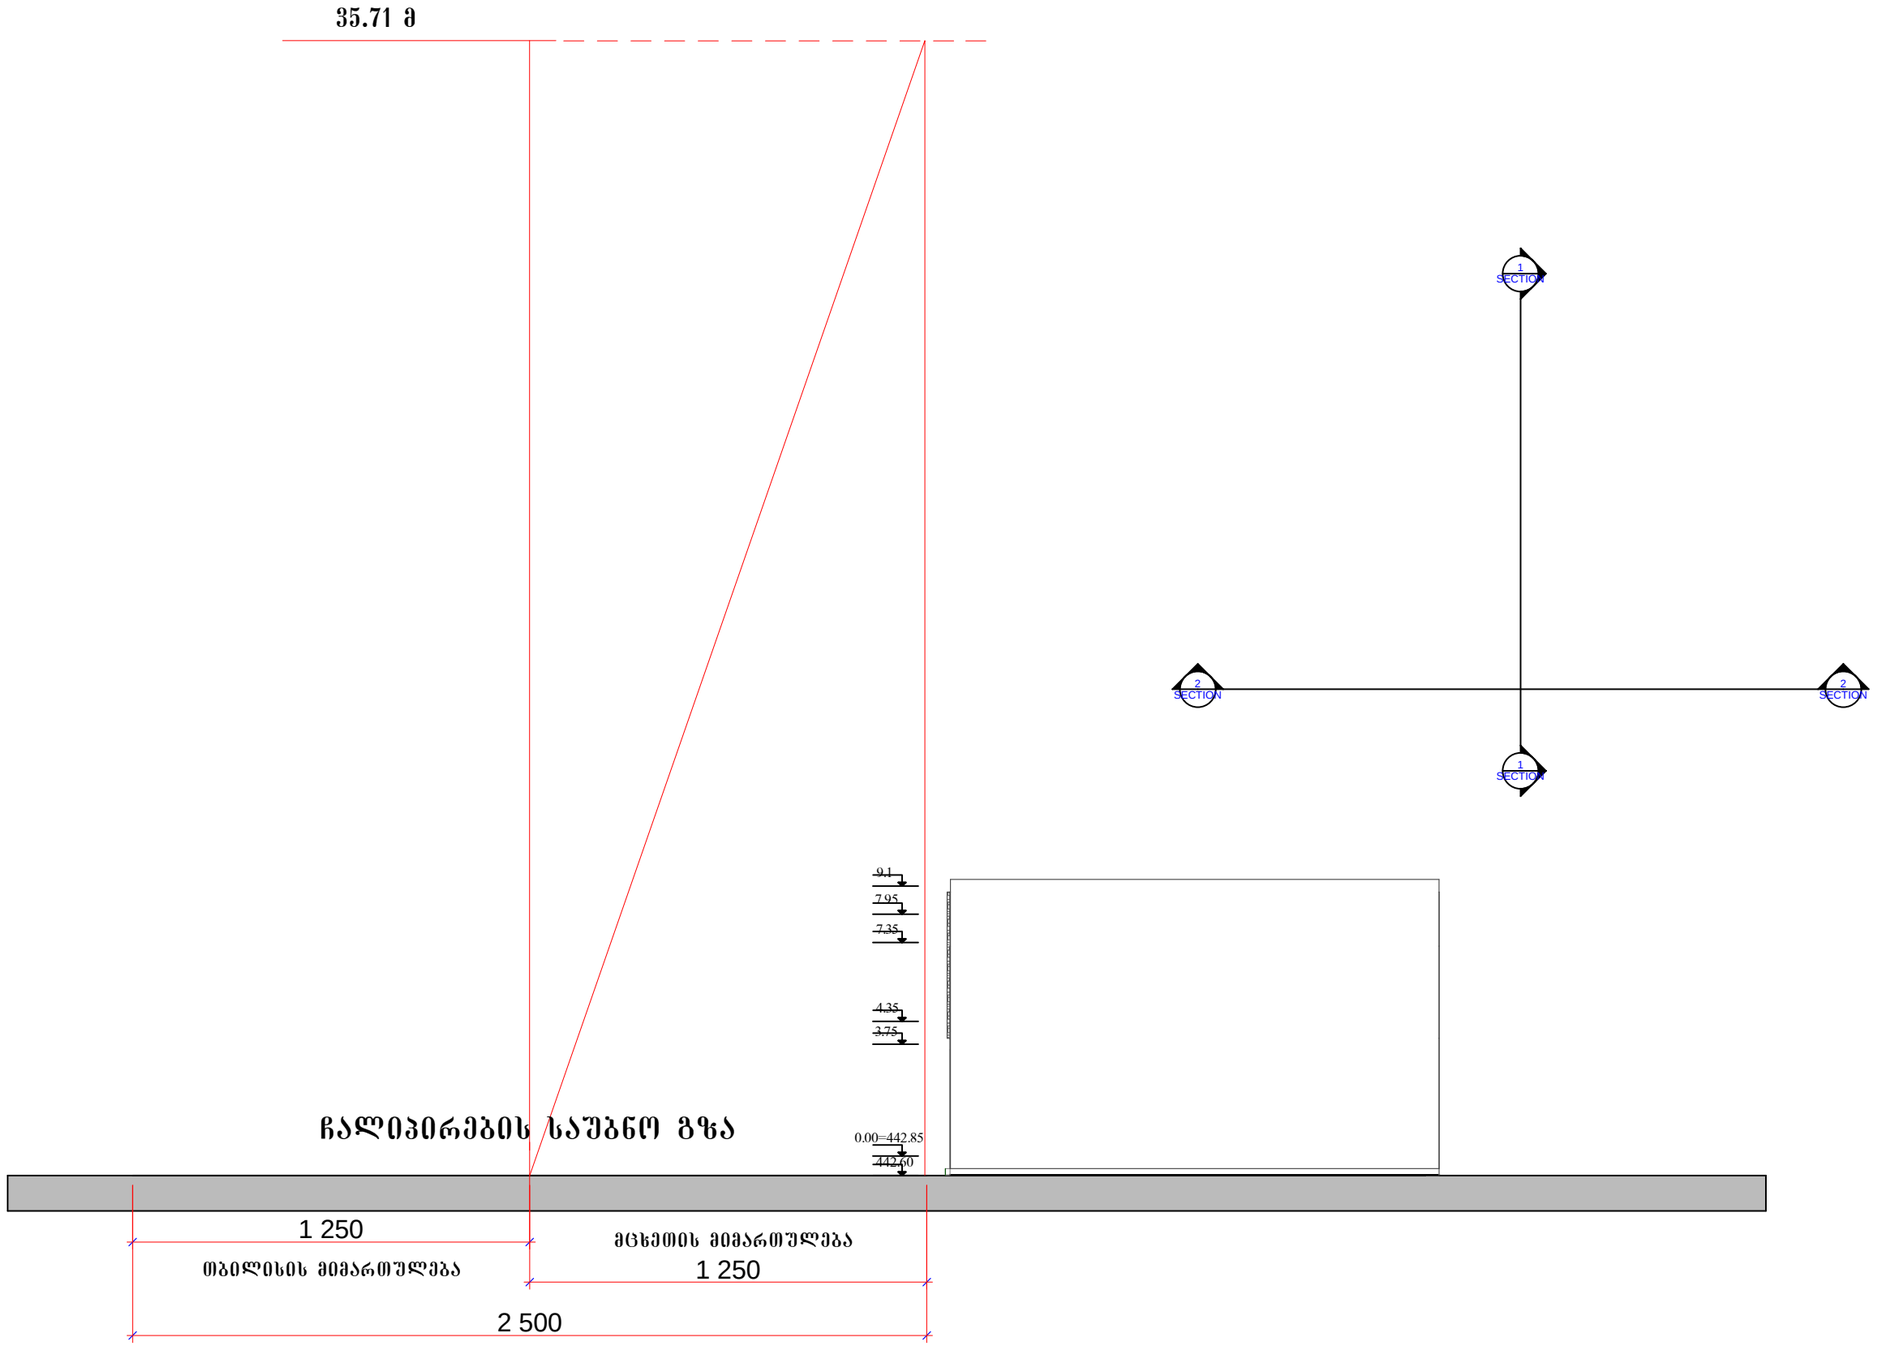

შ.პ.ს. ,,სენა ავტო სერვის,,

ლილოს დას. მეწარმეობის ქუჩა

საგამოშვენო დარბაზი

,,ავტოკლშები,,

თანამდებობა		
დირექტორი	კ.დათუკიშვილი	
პრ. მთ. ინჟ.	ი.შარვაძე	
	ი.შარვაძე	
შემასრულა	დ.წიტაიშვილი	

შ.პ.ს. სენა ავტო სერვისი	მისამართი
	სიმაღლის განმსაზღვრელი სქემა
მასშტ.	1:100
თარიღი	06.03.12
	ოფისის არქიტექტორული ნაწილი

სტ.	ფ.	ფ.რ.
მპ	13	