ფორმ. ა-3	თარიღი	2012 წ.
	დაკვეთა	



სათავსოს ნომერი

1

20.5 მ2

იატაკის ტიპი

ფართობი

არქიტექტორული ნიშნული

1

ჭრილის ხაზი

ღერძის ხაზი

საკადასტრო საზღვარი

ექსპლიკაცია

შ.პ.ს. ..სენა ავტო სერვის..

ლილოს დას. მეფრინველეობის ქუჩა

საგამოფენო დარბაზი

..ავტოკლუბი..

თანამდებობა		
დირექტორი	კ.დათუკიშვილი	
პრ. მთ. ინჟ.	ი.შარვაძე	
	ი.შარვაძე	
შემასრულა	დ.წიტაიშვილი	

შ.პ.ს. სენა ავტო სერვისი

მისამართი

პერსპექტიული ხედი

მასშტ.	1:100
თარიღი	06.03.12

ოფისის არქიტექტორული ნაწილი

სტ.	ფ.	ფ.რ.
მპ	11	

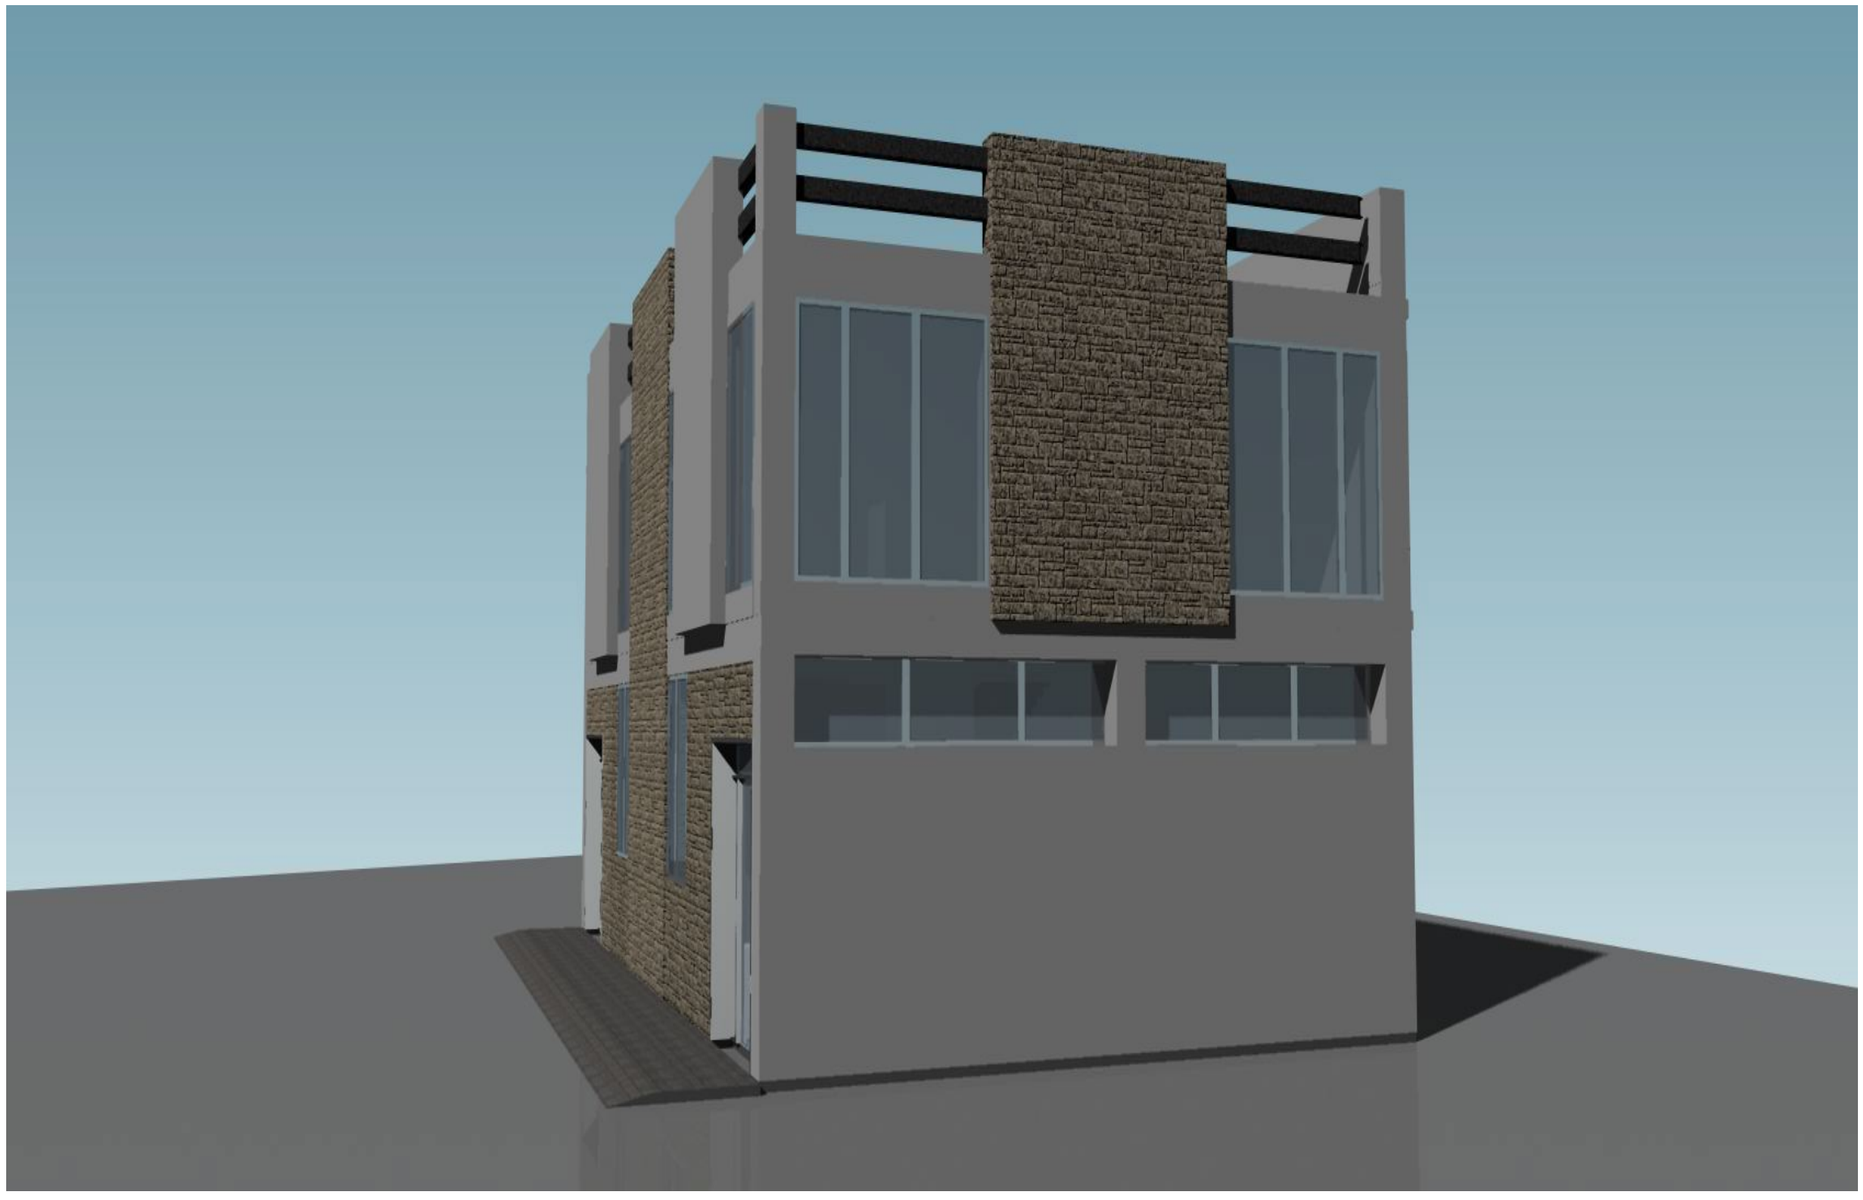

ფორმ. ა-3	თარიღი	2012 წ.
	დაკვეთა	

სათავსოს ნომერი

1

20.5 მ2

იატაკის ტიპი

ფართობი

არქიტექტორული ნიშნული

1

ჭრილის ხაზი

ღერძის ხაზი

საკადასტრო საზღვარი

ექსპლიკაცია

შ.პ.ს. ..სენა ავტო სერვის..

ლილოს დას. მეფრინველეობის ქუჩა

საგამოფენო დარბაზი

..ავტოკლუბი..

თანამდებობა		
დირექტორი	კ.დათუკიშვილი	
პრ. მთ. ინჟ.	ი.შარვაძე	
	ი.შარვაძე	
შემასრულა	დ.წითაიშვილი	

შ.პ.ს. სენა ავტო სერვისი	მისამართი
	პერსპექტიული ხედი

მასშტ.	1:100	ოფისის არქიტექტორული ნაწილი
თარიღი	06.03.12	

სტ.	ფ.	ფ.რ.
მპ	12	

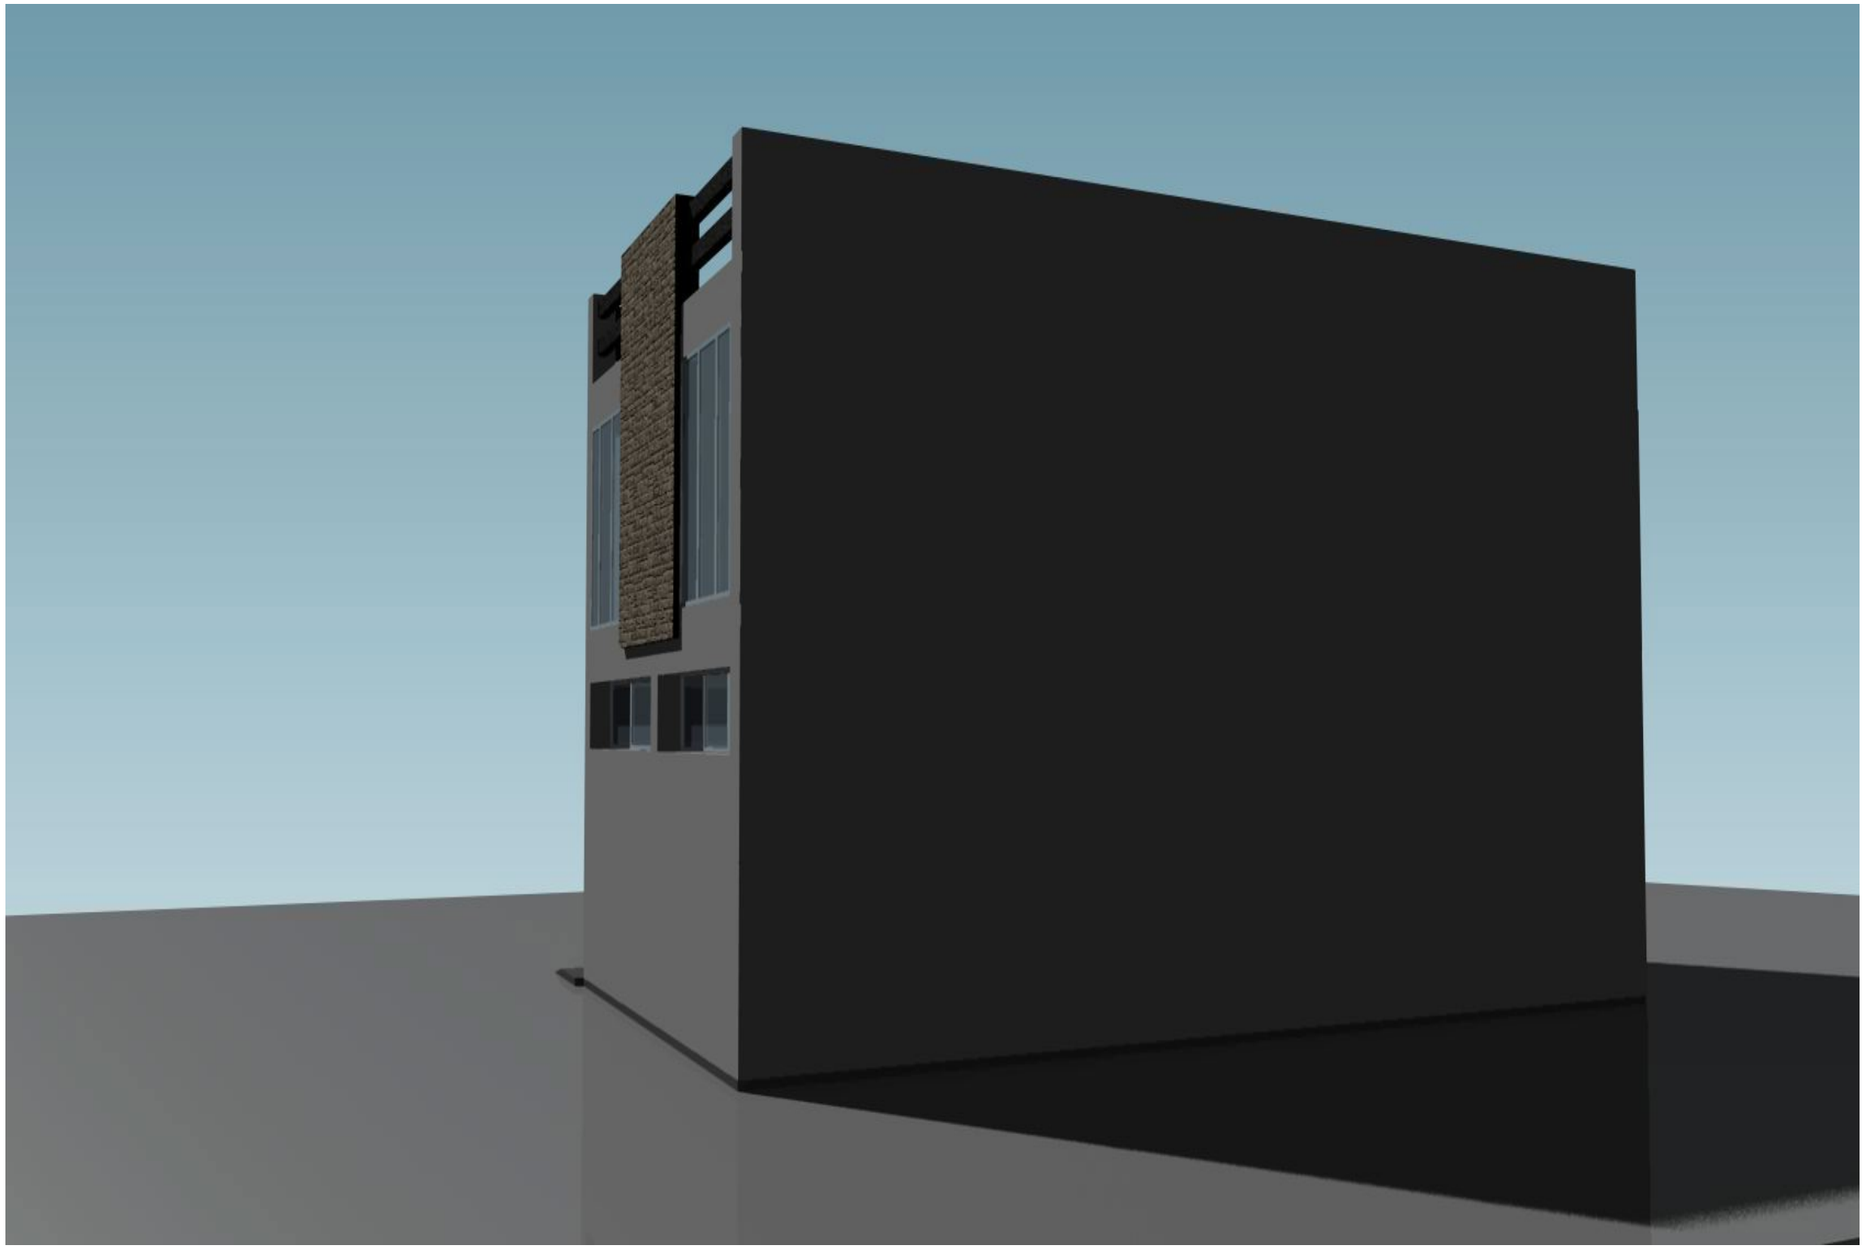

ფორმ. ა-3	თარიღი	2012 წ.
	დაკვეთა	

სათავსოს ნომერი
1
20.5 მ2
იატაკის ტიპი
ფართობი

არქიტექტორული ნიშნული

1
ჭრილის ხაზი

ღერძის ხაზი

საკადასტრო საზღვარი

ექსპლიკაცია

შ.პ.ს. ,,სენა ავტო სერვისის,,

ლილოს დას. მეფრინველეობის ქუჩა

საბამოფენო დარბაზი

,,ავტოკლუბი,,

თანამდებობა		
დირექტორი	კ.დათუკიშვილი	
პრ. მთ. ინჟ.	ი.შარვაძე	
	ი.შარვაძე	
შეასრულა	დ.წიტაიშვილი	

შ.პ.ს. სენა ავტო სერვისი

მისამართი

პერსპექტიული ხედი

მასშტ.	1:100
თარიღი	06.03.12

ოფისის არქიტექტორული ნაწილი

სტ.	ფ.	ფ.რ.
მპ	13	

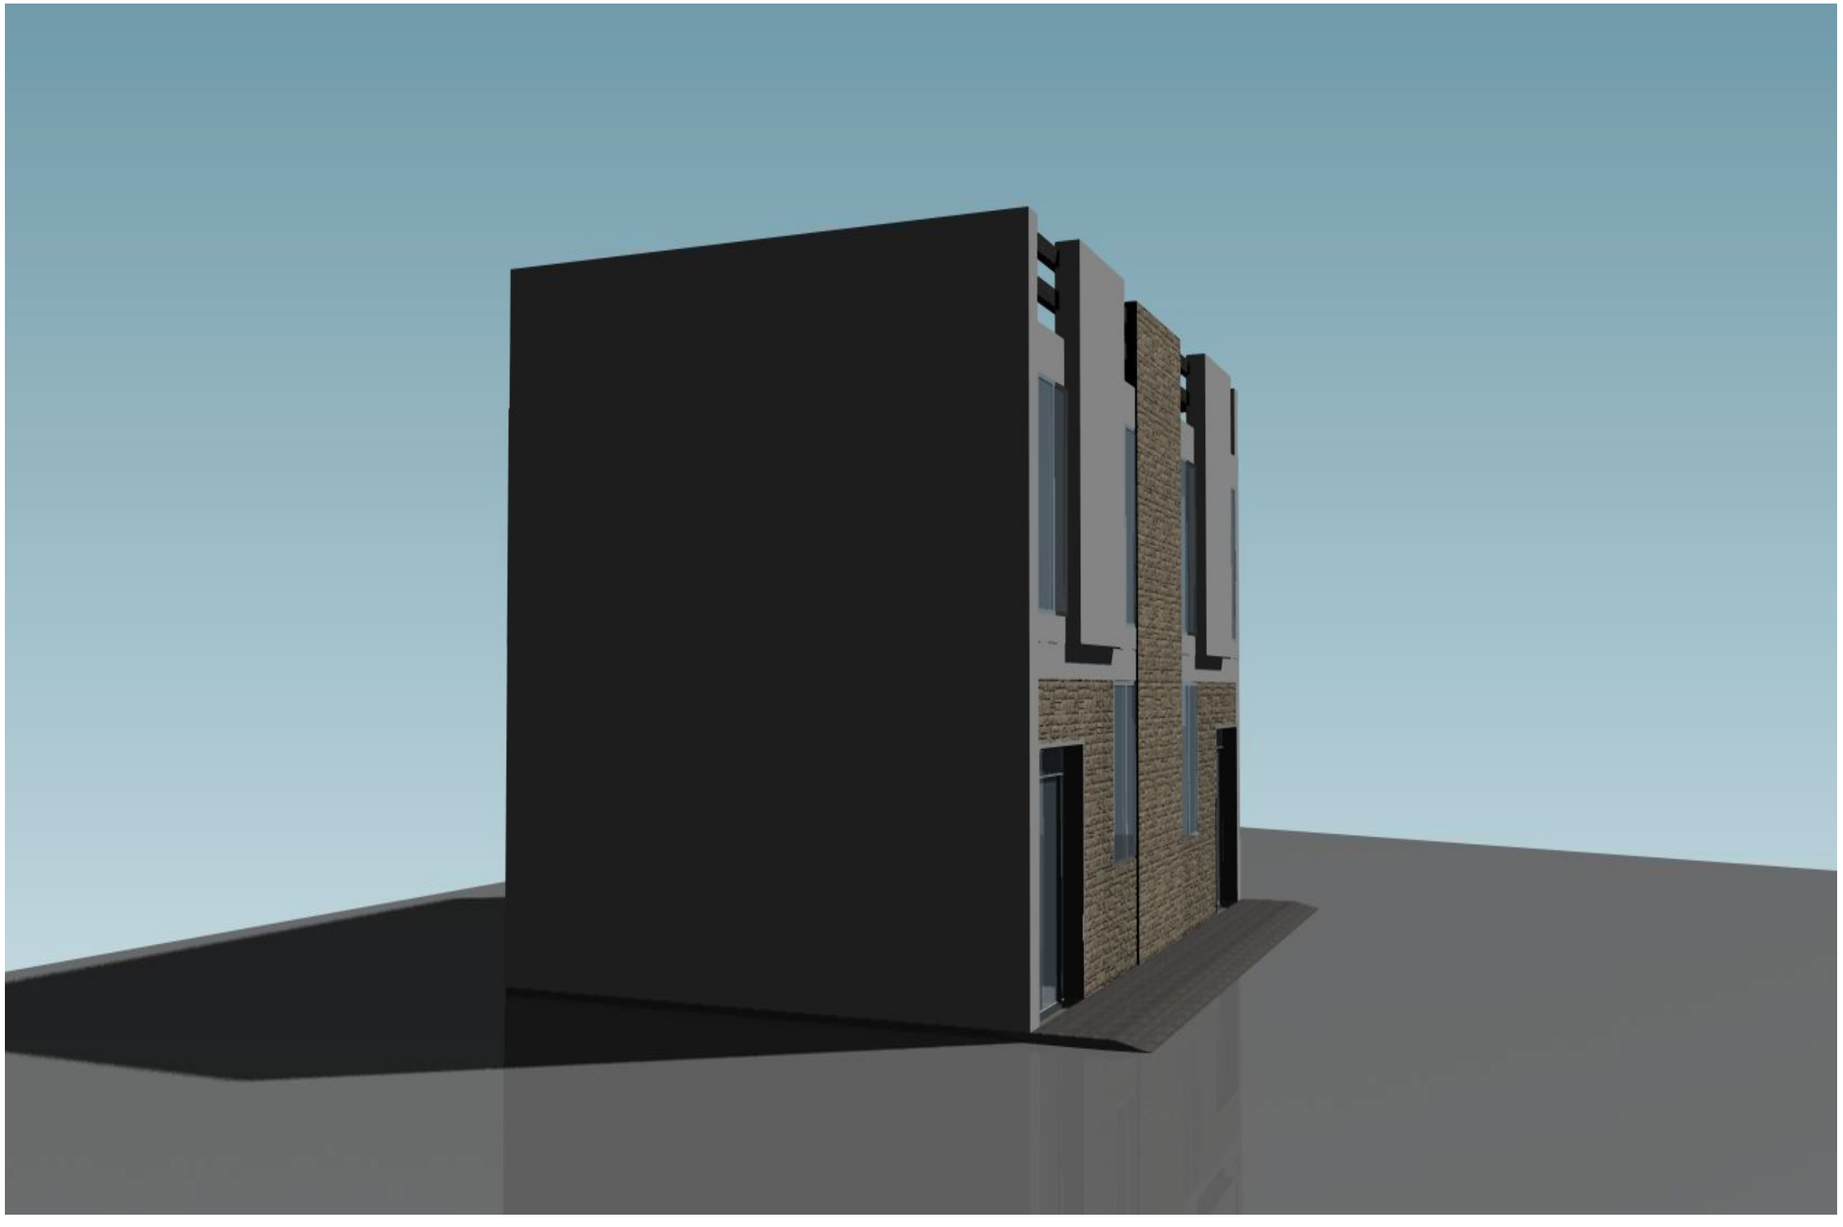

ფორმ. ა-3	თარიღი	2012 წ.
	დაკვეთა	

სათავსოს ნომერი

1

20.5 მ2

იატაკის ტიპი

ფართობი

არქიტექტორული ნიშნული

1

ჭრილის ხაზი

ღერძის ხაზი

საკადასტრო საზღვარი

ექსპლიკაცია

შ.პ.ს. ..სენა ავტო სერვის..

ლილოს დას. მეწრინველეობის ქუჩა

საგამოფენო დარბაზი

..ავტოკლუბი..

თანამდებობა		
დირექტორი	კ.დათუკიშვილი	
პრ. მთ. ინჟ.	ი.შარვაძე	
	ი.შარვაძე	
შემასრულა	დ.წიტაიშვილი	

შ.პ.ს. სენა ავტო სერვისი

მისამართი

პერსპექტიული ხედი

მასშტ.	1:100
თარიღი	06.03.12

ოფისის არქიტექტორული ნაწილი

ს/ტ.	ფ.	ფ.რ.
მპ	14	



ფორმ. ა-3	თარიღი	2012 წ.
	დაკვეთა	

სათავსოს ნომერი

1

იატაკის ტიპი

20.5 მ2

ფართობი

არქიტექტორული ნიშნული

1

ჭრილის ხაზი

ღერძის ხაზი

საკადასტრო საზღვარი

ექსპლიკაცია

შ.პ.ს. ..სენა ავტო სერვის..

ლილოს დას. მეშვრინველეობის ჭუჩა

საგამოშვენო დარბაზი

..ავტოკლშები..

თანამდებობა		
დირექტორი	კ.დათუკიშვილი	
პრ. მთ. ინჟ.	ი.შარვაძე	
	ი.შარვაძე	
შემასრულა	დ.წიტაიშვილი	

შ.პ.ს. სენა ავტო სერვისი

მისამართი

პორექტირებული პროექტის ფოტომონტაჟი

მასშტ.	1:100
თარიღი	06.03.12

ოფისის არქიტექტორული ნაწილი

სტ.	ფ.	ფ.რ.
მპ		



ფორმ. ა-3	თარიღი	2012 წ.
	დაკვეთა	

სათავსოს ნომერი

1

20.5 მ2

იატაკის ტიპი

ფართობი

არქიტექტორული ნიშნული

1

ჭრილის ხაზი

ღერძის ხაზი

საკადასტრო საზღვარი

ექსპლიკაცია

შ.პ.ს. ,,სენა ავტო სერვის,,

ლილოს დას. მეწრინველეობის ჭუჩა

საგამოფენო დარბაზი

,,ავტოკლუბი,,

თანამდებობა		
დირექტორი	კ.დათუკიშვილი	
არ. მთ. ინჟ.	ი.შარვაძე	
	ი.შარვაძე	
შეასრულა	დ.წიტაიშვილი	

შ.პ.ს. სენა ავტო სერვისი

მისამართი

კორექტირებული პროექტის ფოტომონტაჟი

მასშტ.	1:100
თარიღი	06.03.12

ოფისის არქიტექტორული ნაწილი

ს ტ.	ფ.	ფ.რ.
მპ	13	