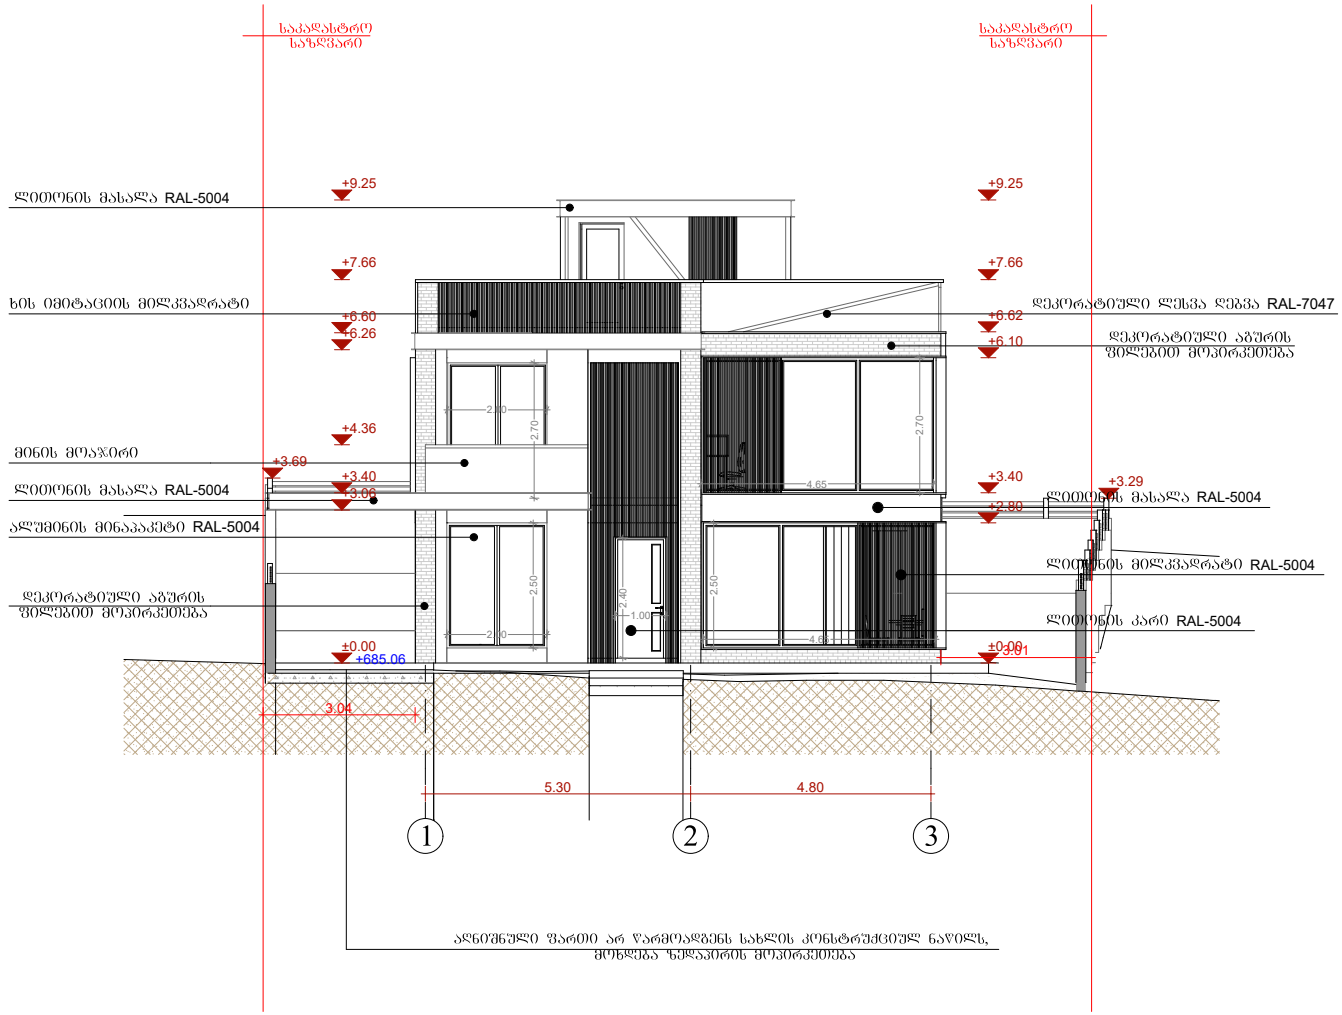

ფორმატი PAPER SIZE		პროექტის № PROJECT #
A-3		

პირობითი აღნიშვნები

დამკვეთი CLIENT: გია ვახანელოვი

პროექტი PROJECT: ინდივიდუალური ცოლგოლიანი საცხოვრებელი სახლი

მისამართი ADDRESS: მცხეთა, სოფელი ლისი, "გურდის მთა" ს/კ/კოდი 72.16.18.981

ცვლილების ტიპი	გვარი	ხელმოწერა
პროექტის ავტორი	ბ.კალანაძე	

არქიტექტურული ნაწილი ARCHITECTURE

მასშტაბი SCALE: 1:100

დათარიღება DATE OF ISSUE: 2023წ

ნახაზი DRWG.: ფასადი 1-3

კორექტირება REVISIONS		
№	კორექტ. REV.	თარიღი DATE
1		
2		
3		
4		
5		
6		

სტადია STAGE	ინდექსი INDEX	შეერთ. PAGES
მუშა პროექტი		

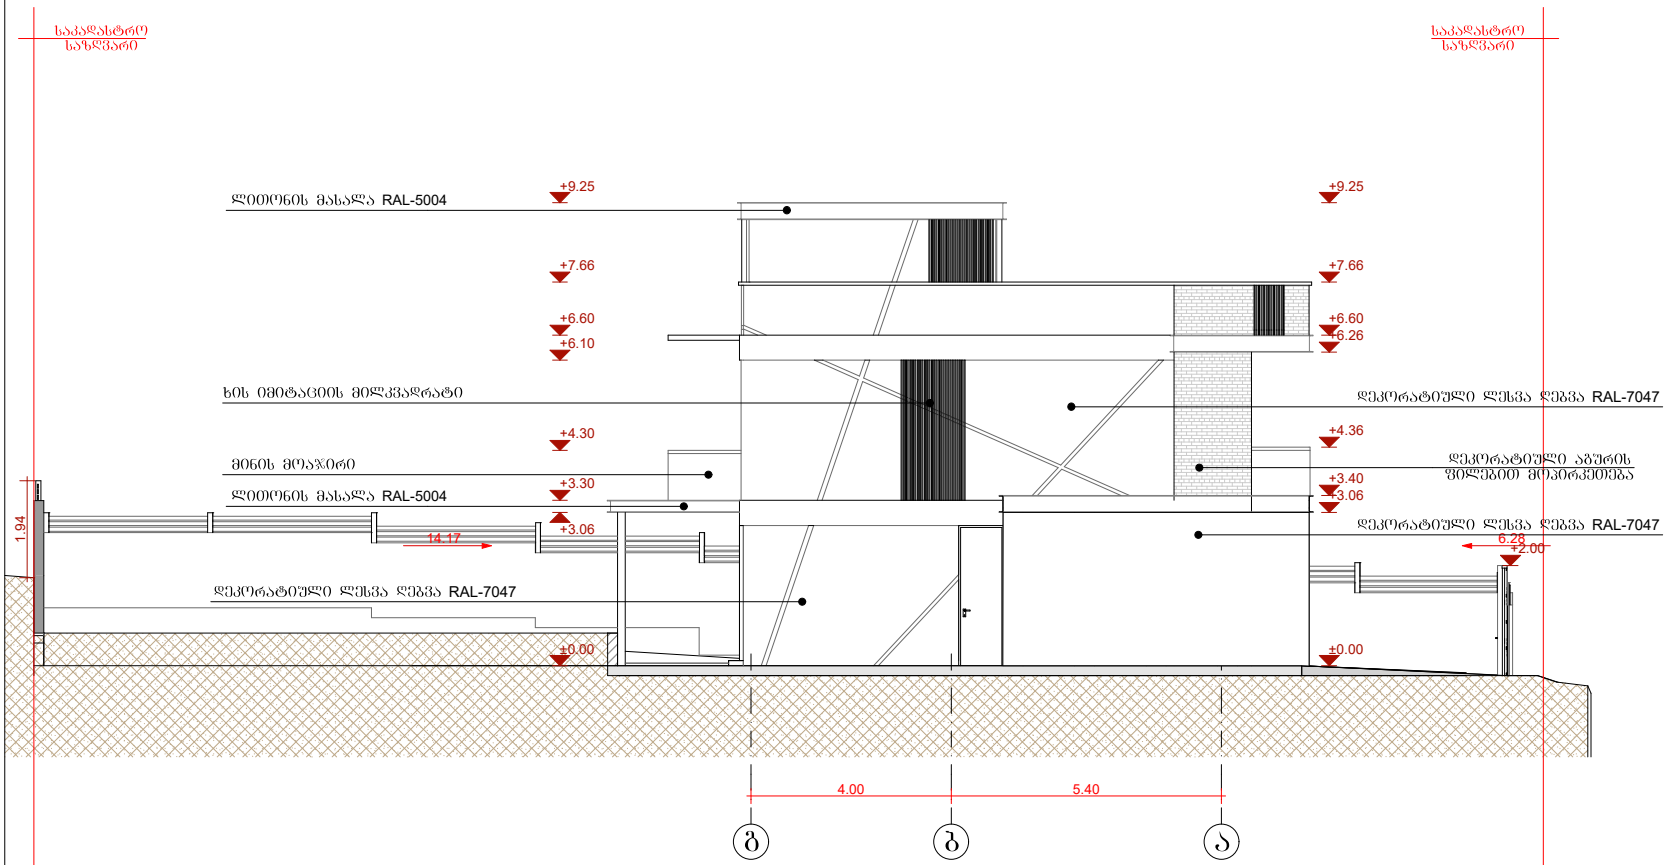

ფორმატი PAPER SIZE		პროექტის № PROJECT #
A-3		

პირობითი აღნიშვნები

დამკვეთი CLIENT: გია ვახანელიძე

პროექტი PROJECT: ინდივიდუალური ერთბინიანი საცხოვრებელი სახლი

მისამართი ADDRESS: მცხეთა, სოფელი ლიხი, "ბაღლის მიწა" ს.კ/კოდი 72.16.18.981

თანამდებობა	გვარი	ხელმოწერა
პროექტის ავტორი	ბ.კალაძე	

არქიტექტურული ნაწილი ARCHITECTURE

მასშტაბი SCALE: 1:100

გამოშვების DATE OF ISSUE: 2023წ

ნახაზი DRWG.: ფასადი გ-ა

REVISIONS		
№	კორექტ. REV.	თარიღი DATE
1		
2		
3		
4		
5		
6		

სტადია STAGE	ინდექსი INDEX	ფურც. PAGES
მუშა პროექტი		

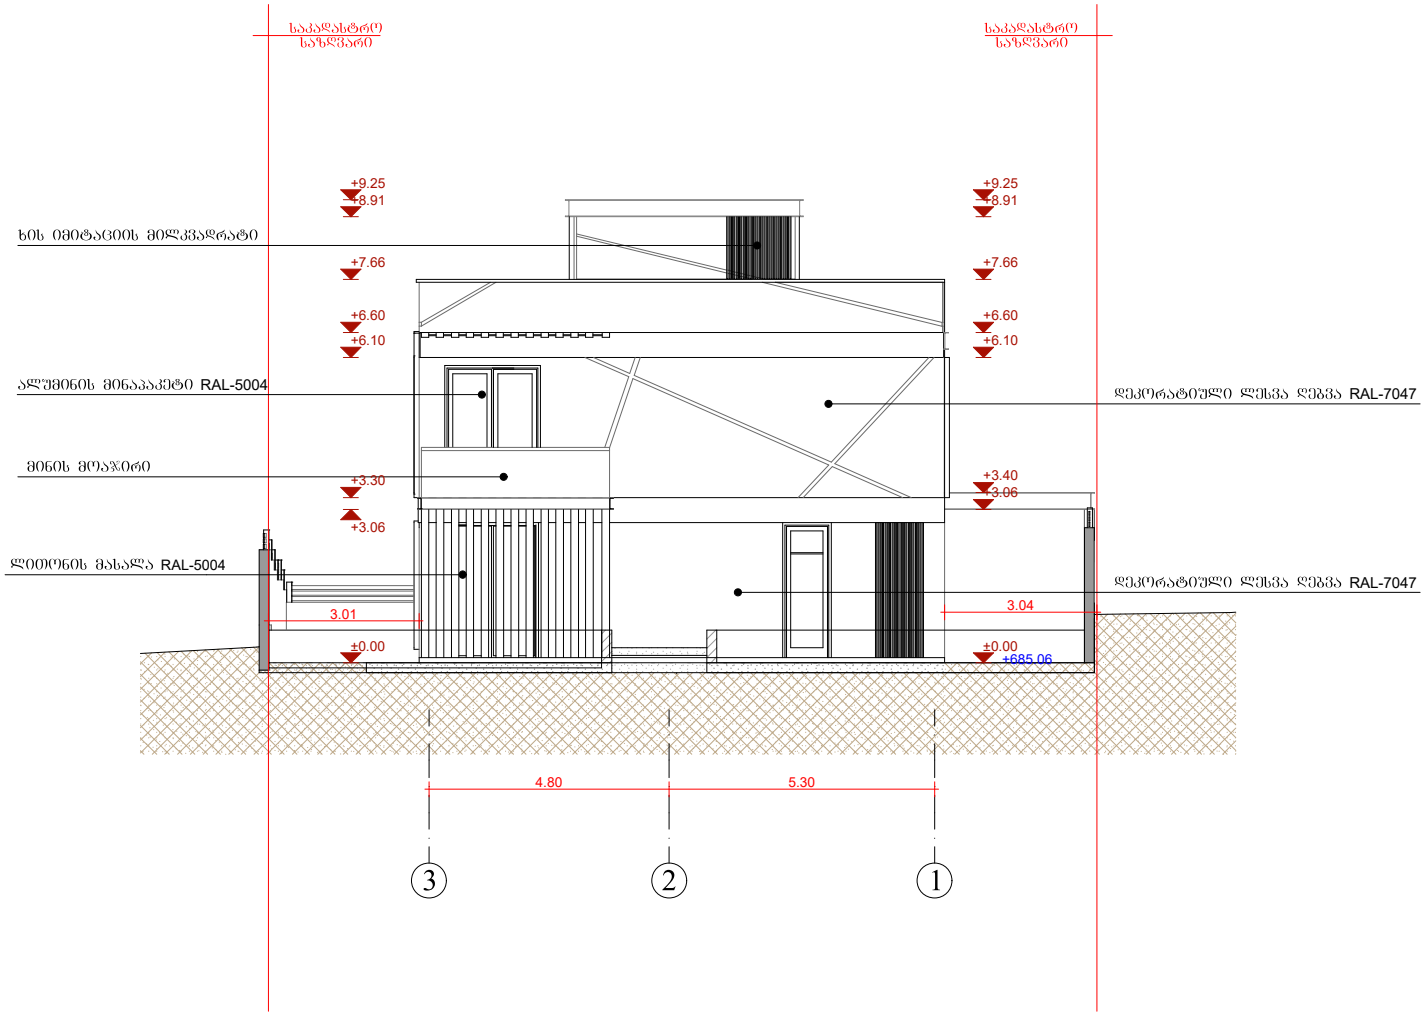

ფორმატი PAPER SIZE		პროექტის № PROJECT #
A-3		

პირობითი აღნიშვნები

დამკვეთი CLIENT	გია ვახანელოვი
პროექტი PROJECT	ინდივიდუალური ერთბინიანი საცხოვრებელი სახლი
მისამართი ADDRESS	მცხეთა, სოფელი ლისი, "ბაშლიის მიწა" საკ/კოდი 72.16.18.981

თანამდებობა	გვარი	ხელმოწერა
პროექტის ავტორი	გ.კალაძე	

არქიტექტურული ნაწილი ARCHITECTURE

მასშტაბი SCALE	1:100	თარიღი DATE OF ISSUE	2023წ
ნახაზი DRWG.	ფასადი 3-1	პროექტირება REVISIONS	

№	კორექტ. REV.	თარიღი DATE
1		
2		
3		
4		
5		
6		

სტადია STAGE		ინდექსი INDEX	ფურც. PAGES
მუშა პროექტი			

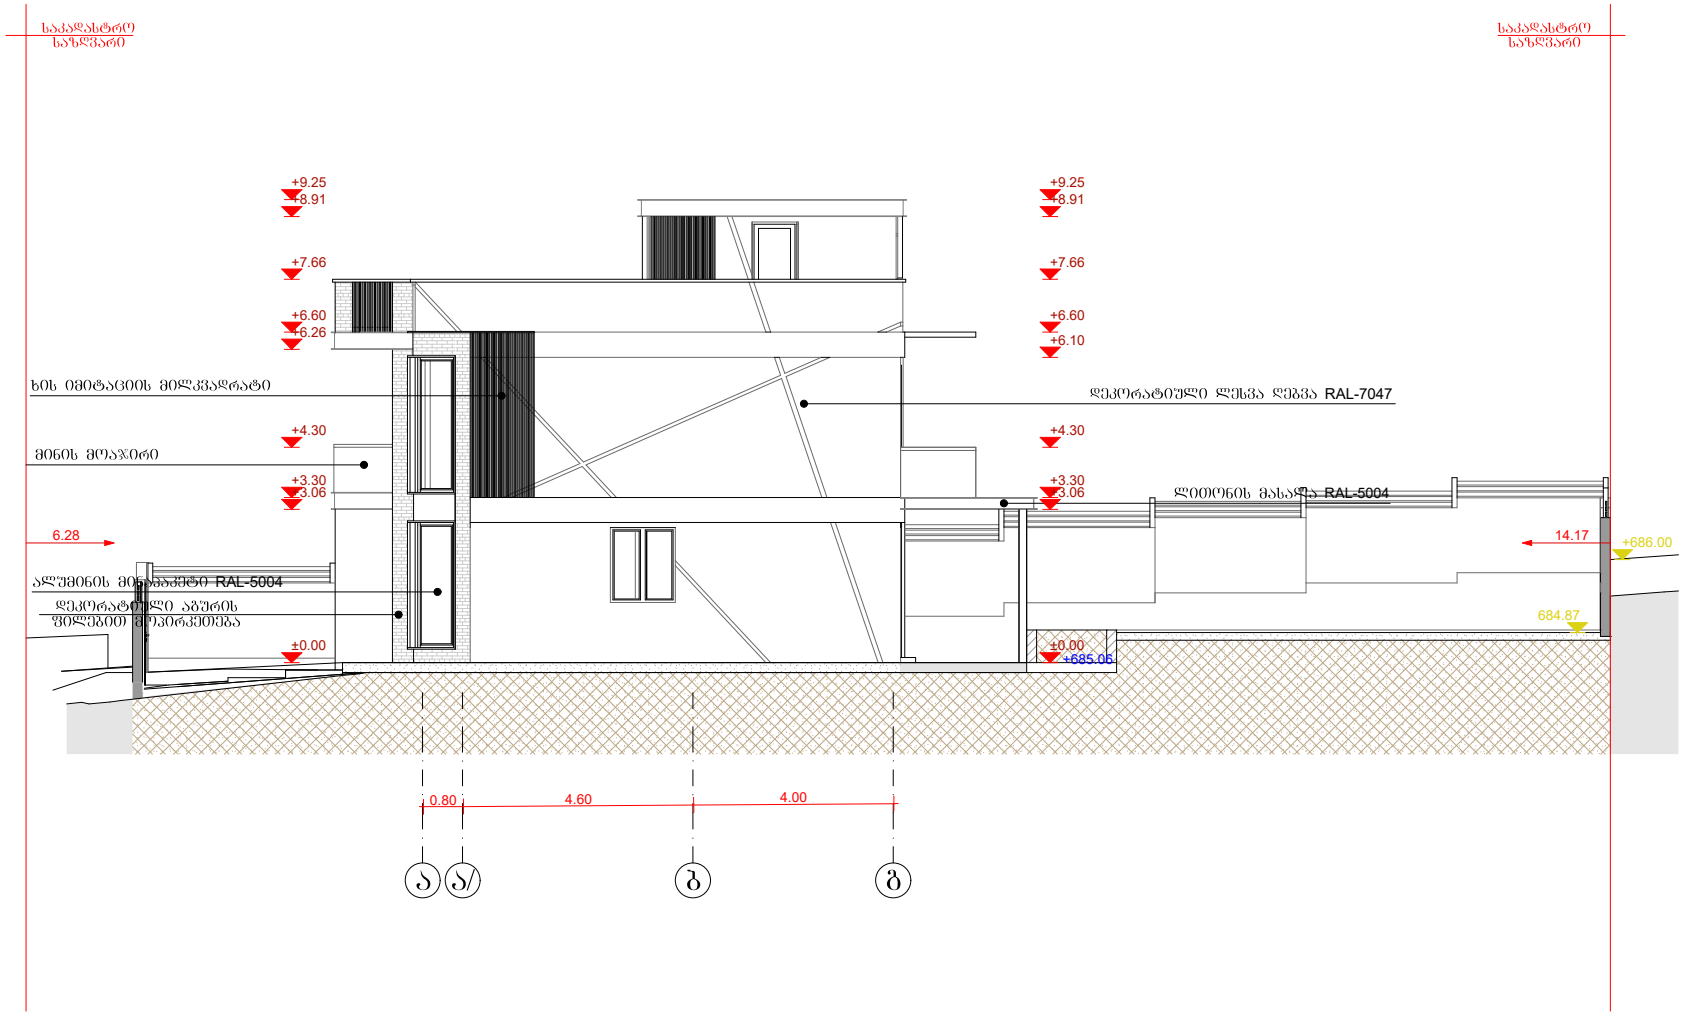

ფორმატი PAPER SIZE		პროექტის № PROJECT #
A-3		

პირველადი ანაწერებისა

დამკვეთი CLIENT	გია ვახანელიევი
პროექტი PROJECT	ინდივიდუალური ქართველიანი საცხოვრებელი სახლი
მისამართი ADDRESS	მცხეთა, სოფელი ლიხი, "ბაღდის მიწა" ს.ა/კოდი 72.16.18.981

თანამდებობა	გვარი	ხელმოწერა
პროექტის ავტორი	ბ.კალაძე	

არქიტექტურული ნაწილი
ARCHITECTURE

მასშტაბი SCALE	1:100	თარიღი DATE OF ISSUE	2023წ
ნახაზი DRWG.		REVISIONS	

№	კორექტ. REV.	თარიღი DATE
1		
2		
3		
4		
5		
6		

ფასადი ა-ბ

სტადია STAGE		ინდექსი INDEX	ფურც. PAGES
მუშა პროექტი			