A3 დენდროლოგიური პროექტი
DENDROLOGY PROJECT

პროექტის მისამართი:

ქ. თბილისი, სოფ. თხინვალი, ღისის ტბის მიმდებარედ
72.16.33.020

პროექტის დასახელება:

მრავალბინიანი საცხოვრებელი შენობა A ბლოკი

ნებართვის გამცემი ორგანო:
სსიპ ქალაქ თბილისის მუნიციპალიტეტის მერიის ბარემოს დაცვის სააქალაქო სამსახური.
სამსახურის ოფიციალური ვებ. გვერდი: https://tbilisi.gov.ge/page/69

ქ.თბილისის მუნიციპალიტეტის საჯარებელო
http://www.tbsakrebulo.gov.ge/

ბარემოს დაცვის სააქალაქო სამსახური
https://tbilisi.gov.ge/page/69

პროექტის შემსრულებელი:

შ.პ.ს. "თიმთუ"

ს.კ. 405320273
მის. საქართველო, ქ. თბილისი, ვაჟის ხაიონი,
ფალიაშვილის ქუჩა N37
ელ. ფოსტა: info@teamtwo.ge

დამკვეთი:

შ.პ.ს. "გრინ დეველოპმენტი"

ელ. ფოსტა: info@green-development.ge

თბილისი 2023

A3 დენდროლოგიური პროექტი
DENDROLOGY PROJECT


განმარტებითი ბარათი

საპროექტო ტერიტორიის (ს/ნ 72.16.33.020), საერთო ფართობი შეადგენს 3490 მ2, ტერიტორიის ნ3=0.3=1047 მ2. ტოპოგრაფიული ხედისა და ვიზუალური დათვალიერების საფუძველზე დადგინდა, რომ აღნიშნულ ტერიტორიაზე არ არის მცენარეები.
დენდროლოგიური პროექტის ფარგლებში იქნებამება ტერიტორიის დასუფთავება სარეველებისა და ქვა-ღორღისგან, და 42 ერთეული ახალი ხის დარგვა. მათ შორის ფოთლოვანი და წიწვოვანი ხეების.

საპროექტო ხეებად შეირჩეულია: ჰიმალაის ნეძვარი, სხენინაბერა, ამერიკული სასხვი, მინდვრის ნეკერჩხალი და ჩვეულებრივი იფანი.

პროექტში ასევე ნარმოდგენილია არტერნატიული მცენარეები, რომლებიმთვსც საჭიროების შემთხვევაში შესაძლებელია მოხდეს საპროექტო მცენარეების ჩანაცვლება.

მცენარეების შერჩევისას გათვალისწინებულია საპროექტო სივრცის თავისებურება და ფუნქცია

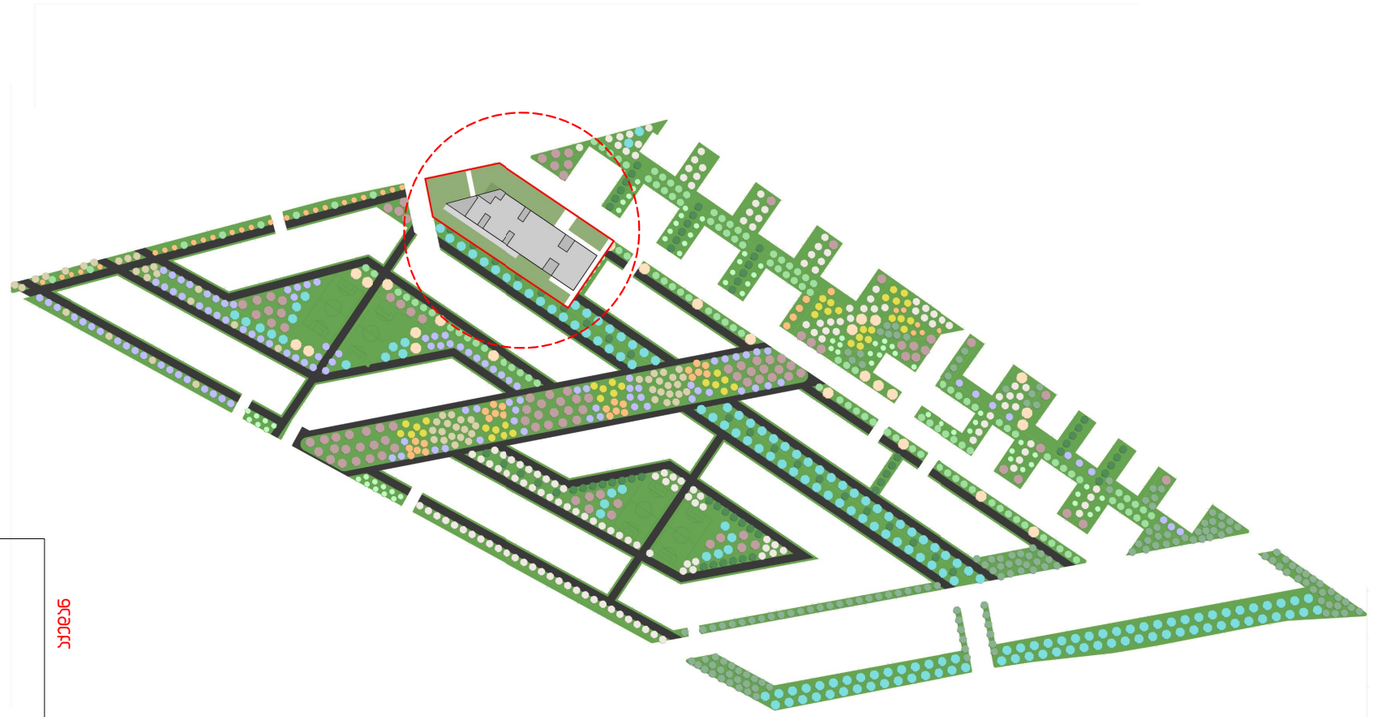

ბიბ-ს სხვ ტერიტორიაზე საპროექტო ხე-მცენარეები

#	ჰიი. ალწ.	დასახელება დასაბავი ხე-მცენარეები	ჩაოდ.	#	ჰიი. ალწ.	დასახელება დასაბავი ხე-მცენარეები	ჩაოდ.
1.		სასხვი ენბაჩელი Tilia Tomentosa	204ს.	8.		ვერხვისფერი ნაძვი Picea Glauca Pungens	100 ს.
2.		ოქროვიმა Laburnum Anagyroides	125ს.	9.		ნორდმანის სოჭი Abies Nordmanniana	61 ს.
3.		ამბრის ხე Liquidambar Styracifua	147ს.	10.		ჭადარი ნეკერჩხლისფოთოლა Platanus Acerifolia	55 ს.
4.		ნეძვარი ჰიმალაის Cedrus Deodora	26 ს.	11.		ტირიფი მტირალა Salix Babylonica	77 ს.
5.		მუხა მარადმწვანე Quercus Ilex	79 ს.	12.		ნეკერჩხალი ქოლაფი Acer Capadocicum	133ს.
6.		მუხა ცვსტრიელი Quercus Cerris	45 ს.	13.		მინდვრის ნეკერჩხალი Acer campestre	50 ს.
7.		იფანი ბრძელფოთოლა fraxinus angustifolia	165 ს.				

სულ 1267 ხე

ს/ნ 72.16.33.020-ის ტერიტორიაზე დასაბავი ხეები

#	ჰიი. ალწ.	დასახელება დასაბავი ხე-მცენარეები	ჩაოდ.
1.		სასხვი ამერიკული Tilia americana	7 ს.
2.		მინდვრის ნეკერჩხალი Acer campestre	5 ს.
3.		სხენინაბერა Aesculus hippocastanum	6 ს.
4.		ჩვეულებრივი იფანი Fraxinus excelsior	10 ს.
5.		ჰიმალაის ნეძვარი Cedrus deodora	14 ს.

სულ 42 ხე

1. ბიბ-ს სხვ ტერიტორიაზე ნ3-ის საანგარიშო ფართობი შეადგენს - 31,275 ნ3.მ
   საპროექტო ხეების საერთო რაოდენობა - 1267 ერთეული

2. ს/ნ: 72.16.33.020-ის ტერიტორიაზე ნ3-ის მინ. საანგარიშო ფართობი შეადგენს - 1047 ნ3.მ*
   ტერიტორიაზე დაბებამილია 42 დიდვერსიანი ხე-მცენარის დარგვა (1047/25=42)

*ტერიტორიაზე საპროექტო ნ3=1522.7 მ2, რაც მეტია ვიდრე მოთხოვნილი მინიმუმი, დასარგავ ხეთა რაოდენობა გამოთვლილია ნ3-ის მინიმუმ მოთხოვნილი ნვედრიანობიდან, რაც უდრის 1047 მ2

შენიშვნები:
1. ხე-მცენარეები შერჩეულია კლიმატის, ნიადაგის დეგრადაციულობისა და შიდაგანი პირობების გათვალისწინებით
2. საპროექტო მცენარეების მცირე მასალებია პირველის ეტაპისთვის შეთანხმებით
3. მცენარეებისა და ბალახის საფარის მოწყობა მოხდეს პარკებენის სამუშაო ნორმების დაცვით
4. ფოთლოვანი ხეების ღერძს ბარიერიანობა უნდა მეძღვნებოდეს ჭიდა-დენ
5. ხე-მცენარეების მორწყვა უზრუნველყოფილი იქნას მეტრი საკანალიზაციო პირიმოის ბაზებელოებით

ლეგენდები:
საკვლევარეა ტერიტორია

პროექტის დასახელება: საერთაშორისო მეწყრის ცენტრი
ლოკაცია: მ.ს.ს "ბიინ დეველოპმენტ"
მისამართი: ქ. თბილისი, სოფ. თხილვანა, ს/ნ 72.16.33.020

საპროექტო ჯგუფი: **teamtwo Architects & Engineers**
მისამართი: მის: საქართველო, თბილისი, ვაჟას ხაირონი, ჰესყიფციის1/ფალიაშვილის 37
ელ. ფოსტა: info@teamtwo.ge
ხელმძღვანელი: ნ. ნაჭყებია


პროექტის ნომერი N:	024
თარიღი:	06.2023
ნვედრი N:	01
რაოდენობა:	6
მასშტაბი:	

A3 დენდროლოგიური პროექტი
DENDROLOGY PROJECT

1. ს3-ის საანგარიშო ფართობი შეადგენს - 1047 ს3.მ

#	პრი. ალწ.	დასახელება დასარგავი ხე-მცენარეები	ჩამოდ.
1.		ცაცხვი ამერიკული Tilia americana	7 ც.
2.		მინდვრის ნეკერჩხალი Acer campestre	5 ც.
3.		ცხენისბაბრა Aesculus hippocastanum	6 ც.
4.		ჩვეულებრივი იფანი Fraxinus excelsior	10 ც.
5.		ჰიმალაის ხეღარი Cedrus deodora	14 ც.

სულ 42 ხე

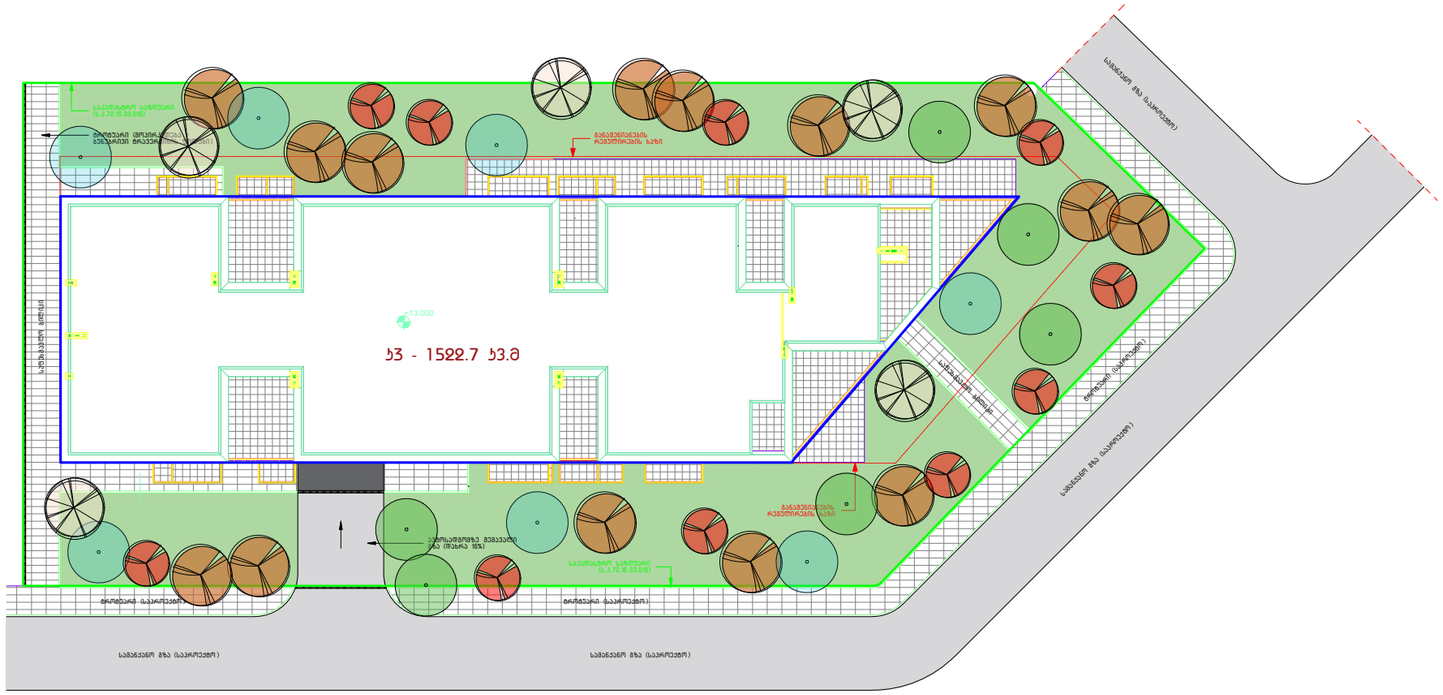

ფურცლის სტანდარტი:

A3

ISO A3 (420.00 x 297.00 mm.)

შენიშვნები:

1. ხე-მცენარეები შეჩრეულია ჯიშების, წიდების დეკორატიულობისა და შიბანული პრიორიტეტის ბაღთეილისწინებით
2. საპროექტო მცენარეების მცირე მასალებლებით პროექტის ეტაპობრივ მეთანხმებით
3. მცენარეებისა და ბალების საფასის მოწყობა მოხდეს პბორტენიის სამეფო ნორმების დაცვით
4. ფოტოტოვნი ხეების ტიპის ბაიმეორებითობა უნდა მეტდებოდეს ჭიდ-ით
5. ხე-მცენარეების მორწყვა უხარისხოდ მიწას მეტი საეხებელი პრიორიტის ბანგარეობაში

ლეგენდები:

- საავტომობილო გზა
- ბაღნარება
- შენობა-ნაგებობა
- სამანქანე გზა
- საფეხმავლო ბილიკი

პროექტის დასახელება: საფეხის შენობა ღიზე

დაგვვეთი:
შ.პ.ს "ბარი დეველოპმენტ"

მისამართი:
1. თბილისი, სოფ. თბილისი, ს3 72.16.33.020



საპროექტო ჯგუფი: **teamtwo Architects & Engineers**

მისამართი: მის: საპროექტო, თბილისი, ვაჟის ჩაიონი, პრეზიდენტის/ფილიალების 37
ელ. ფოსტა: info@teamtwo.ge

პროექტის: 6. ნადარბაზევი

პროექტის ნომერი N:	024
თარიღი:	06.2023
გვერდი N:	02
ჩამოდენობა:	6
მასშტაბი:	1:500@A3

მცენარეთა ექსპლიკაცია

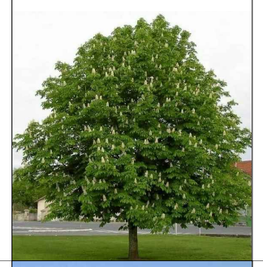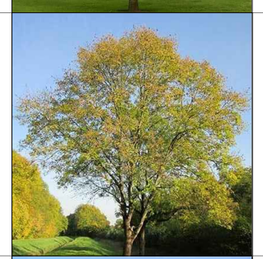№	მცენარის დასახელება	სიმაღლე	ღეროს დიამეტრი	ასაკი	სასისტოს. ფორმა	შენიშვნა	ჩაღ.
1.	 სასხვი ამერიკული Tilia americana	3.5მ.-დან	ჯისმ.-დან	10წ.	ფოთოლმცვენი	ფოთლოვანი	7 ს.
2.	 მინდვრის ნეკერჩხალი Acer campestre	3.5მ.-დან	ჯისმ.-დან	10წ.	ფოთოლმცვენი	ფოთლოვანი	5 ს.
3.	 ცხენისბაბრა Aesculus hippocastanum	3მ.-დან	ჯისმ.-დან	10წ.	ფოთოლმცვენი	ფოთლოვანი	6 ს.
4.	 ჩვეულებრივი იფანი Fraxinus excelsior	3.5მ.-დან	ჯისმ.-დან	10წ.	ფოთოლმცვენი	ფოთლოვანი	10 ს.
5.	 ჰიმალაის ბეღური Cedrus deodara	3.5მ.-დან	ჯისმ.-დან	10წ.	მარადმწვანე	წიწვოვანი	14 ს.

ფურცლის ფორმატი:

A3

ISO A3 (420.00 x 297.00 mm.)

შენიშვნები:

1. მცენარეები შეჩრეულია ლიმბების, ნიადაგის დეფორმაციულობისა და შიბანული პირობების გათვალისწინებით
2. საპროექტო მცენარეების მცირე მასშტაბებია პროექტის ეტაპობრივ შეთანხმებით
3. მცენარეებისა და ბალახის საფარის მოწყობა მოხდეს პირობებისის სამუშაო ნოხების დასვით
4. ფოთლოვანი ხეების ღეროს ბაზმემოხრილობა უნდა შეადგენდეს ჯისმ-დან
5. ბალახის საფარის ფენობრივ აცალებაში და გადაწყდეს ღობეების სამუშაოების დასრულების შემდეგ

პროექტის დასახელება: საოფისე შენობა ღიმზე

ნაგებობის:

მ.პ.ს "პირნ ფეიერვერკერი"

მისამართი:

ქ. თბილისი, სოფ. თხინვალი, ს/ნ 72.16.33.020

საპროექტო ჯგუფი: **teamtwo Architects & Engineers**

მისამართი: მის: საქართველო, თბილისი, ვაჟას ხაიონი, ჰიპოდრომის1/ფალიაშვილის 37
ელ. ფოსტა: info@teamtwo.ge

პროექტის ხელმძღვანელი: ნ. ნადირაშვილი

პროექტის ნომერი N:	024
თარიღი:	06.2023
ნახატის N:	03
ჩაღ. ფურცლის:	6
მასშტაბი:	

ᲐᲠᲢᲔᲮᲜᲐᲢᲘᲔᲑᲘ ᲛᲪᲔᲜᲐᲠᲔᲗᲗᲐ ᲔᲥᲡᲞᲚᲘᲙᲐᲪᲘᲐ

1. ᲕᲔᲮᲡᲮᲚᲘᲡᲤᲔᲮᲘᲐᲜᲘ ᲜᲐᲫᲕᲘᲜᲘ - Picea pungens



2. ᲥᲝᲮᲐᲤᲘ (ᲜᲔᲯᲔᲮᲐᲩᲮᲐᲚᲘᲡ) - Acer cappadocicum



3. ᲮᲝᲑᲘᲜᲘᲐ ᲡᲮᲕᲐᲞᲐᲡᲘᲐ - Robinia pseudoacacia





4. ᲢᲘᲮᲘᲤᲘ ᲛᲢᲘᲠᲐᲚᲘ - Salix babilonica



5. ᲛᲔᲚᲘᲐ - Melia azedarach



6. ᲐᲠᲪᲕᲘᲕᲜᲘ - Cercis siliquasturm

ᲤᲝᲠᲛᲐᲢᲘᲡ ᲡᲐᲜᲓᲐᲠᲢᲘ:

A3

ISO A3 (420.00 x 297.00 mm.)

ᲛᲔᲜᲘᲨᲕᲜᲔᲑᲘ:

1. ᲛᲪᲔᲜᲐᲠᲔᲗᲐ ᲛᲘᲠᲗᲔᲚᲘᲡ ᲧᲘᲚᲔᲑᲘᲡ, ᲜᲘᲜᲔᲑᲘᲡ ᲓᲔᲤᲝᲠᲛᲐᲪᲘᲝᲜᲘᲡᲐ ᲓᲐ ᲨᲔᲮᲔᲜᲔᲑᲘᲡ ᲑᲐᲖᲘᲜᲔᲑᲘᲡ ᲒᲐᲛᲝ ᲛᲘᲦᲔᲑᲣᲚᲘ ᲘᲜᲡᲢᲠᲣᲥᲪᲘᲔᲑᲘᲡ ᲓᲐᲪᲕᲘᲗ
2. ᲡᲐᲮᲘᲗᲮᲝ ᲛᲪᲔᲜᲐᲠᲔᲑᲘᲡ ᲛᲘᲬᲘᲡ ᲛᲣᲨᲐᲝᲑᲔᲑᲘᲡ ᲓᲠᲝᲡ ᲐᲠᲡᲔᲑᲝᲑᲡ ᲨᲔᲡᲐᲫᲚᲔᲑᲔᲚᲘᲐ ᲮᲔ ᲛᲝᲛᲐᲕᲐᲚᲨᲘ ᲛᲝᲮᲓᲔᲡ ᲪᲕᲚᲘᲚᲔᲑᲔᲑᲘ ᲛᲘᲬᲘᲡ ᲥᲕᲔᲨ ᲛᲓᲔᲑᲐᲠᲔ ᲬᲧᲚᲘᲡ ᲛᲘᲛᲝᲓᲘᲜᲔᲑᲘᲡ ᲒᲐᲛᲝ
3. ᲛᲪᲔᲜᲐᲠᲔᲗᲐ ᲛᲝᲕᲚᲐ ᲓᲐᲒᲔᲒᲛᲘᲚᲘ ᲣᲜᲓᲐ ᲛᲝᲮᲓᲔᲡ ᲛᲘᲬᲘᲡ ᲥᲕᲔᲨ ᲐᲠᲡᲔᲑᲣᲚᲘ ᲙᲐᲛᲣᲜᲘᲙᲐᲪᲘᲣᲠᲘ ᲥᲡᲔᲚᲔᲑᲘᲡ ᲓᲐᲪᲕᲘᲗ
4. ᲤᲝᲗᲝᲛᲝᲢᲠᲔᲢᲘᲜᲘᲡ ᲮᲔᲡᲔᲑᲘᲡ ᲓᲠᲝᲡ ᲑᲐᲰᲛᲐᲠᲗᲔᲑᲘᲡᲐᲡ ᲣᲜᲓᲐ ᲛᲝᲔᲬᲧᲝᲡ ᲛᲘᲬᲘᲡ ᲥᲕᲔᲨ ᲛᲓᲔᲑᲐᲠᲔ ᲬᲧᲚᲘᲡ ᲛᲘᲛᲝᲓᲘᲜᲔᲑᲘᲡ ᲓᲠᲝᲡ ᲓᲐᲪᲕᲘᲗ
5. ᲑᲐᲖᲘᲜᲔᲑᲘᲡ ᲡᲐᲮᲘᲗᲮᲝ ᲤᲐᲮᲘᲡᲛᲘᲪᲔᲛᲘ ᲡᲢᲐᲜᲓᲐᲠᲢᲔᲑᲡᲐᲛᲔᲜᲘ ᲓᲐ ᲑᲐᲖᲐᲛᲗᲔᲒᲓᲔᲡ ᲔᲜᲘᲭᲘᲔᲠᲘᲡ ᲡᲐᲛᲨᲔᲜᲔᲑᲚᲝ ᲡᲐᲛᲣᲨᲐᲝᲔᲑᲘᲡ ᲓᲐᲡᲐᲮᲚᲔᲑᲘᲡ ᲛᲘᲖᲜᲔᲖᲔ

ᲞᲠᲝᲔᲥᲢᲘᲡ ᲓᲐᲡᲐᲮᲔᲚᲔᲑᲐ: ᲡᲐᲤᲝᲠᲛᲘᲖᲝ ᲛᲔᲜᲔᲯᲛᲔᲜᲢᲘ ᲙᲝᲜᲢᲠᲝᲚᲘ

ᲓᲔᲒᲔᲚᲔᲑᲖᲔ:
მ.პ.ს "ᲗᲘᲜᲘ ᲓᲔᲕᲔᲚᲝᲞᲛᲔᲜᲢᲘ"

ᲛᲘᲡᲐᲛᲐᲠᲗᲘ:
ქ. ᲗᲑᲘᲚᲘᲡᲘ, ᲡᲐᲠᲗ. ᲗᲔᲮᲜᲘᲙᲣᲚᲘ, ᲡᲐ 72.16.33.020

ᲐᲕᲢᲝᲠᲘ: **teamtwo Architects & Engineers**

ᲛᲘᲡᲐᲛᲐᲠᲗᲘ: ᲛᲘᲡ: ᲡᲐᲥᲐᲠᲗᲕᲔᲚᲝ, ᲗᲑᲘᲚᲘᲡᲘ, ᲕᲐᲟᲘᲡ ᲮᲘᲐᲜᲘ, ᲨᲐᲮᲕᲘᲛᲔᲜᲘᲡ1/ᲛᲔᲝᲗᲔᲛᲔᲛᲔᲜᲘᲡ 37
ᲔᲚ. ᲤᲝᲡᲢᲐ: info@teamtwo.ge

ᲐᲠ�฀ᲘᲢᲔᲥᲢᲝᲠᲘ: 6. ᲜᲐᲯᲐᲮᲘᲛᲔᲜᲘ

ᲞᲠᲝᲔᲥᲢᲘᲡ ᲜᲝᲛᲔᲠᲘ N:	024
ᲗᲐᲠᲘᲦᲘ:	06.2023
ᲒᲕᲔᲠᲓᲘ N:	04
ᲮᲐᲜᲘᲡ:	6
ᲛᲐᲡᲨᲢᲐᲑᲘ:	

A3 დენდროლოგიური პროექტი
DENDROLOGY PROJECT

შესასრულებელ სამუშაოთა ჩამონათვალი

№	სამუშაოს დასახელება	ერთ/ს.
1.	ადგილის მომზადება ხეების დასარგავად 50%-იანი მინის ნაზავის დამატებით ორმოებში (ორმოს ზომა 0.8 X 0.8 X 0.8)	42
2.	ფოთლოვანი და წიწვოვანი ხეების დარგვა	42
3.	15სმ-იანი სისქის ბანოყიერებული მინის შეტანა ჰექტრობა, ბაღახის საფარის მოსანყობად 1522.7 კვ.მ ფართობზე	229 კუბ.მ
4.	ბაღახის საფარის მოწყობა	1522.7 კვ.მ
5.	ბაღახის საფარის მოვლა	1522.7 კვ.მ
6.	ახალრჩარბული ხე-მცენარეების და ბაღახის საფარის მორწყვა	1522.7 კვ.მ

ფურცლის სანდარტი:
A3
ISO A3 (420.00 x 297.00 mm.)

შენიშვნები:
1. მცენარეები შეირჩევა ჯიშების, წიაღების დეკორატიულობისა და შიბანული პირობების გათვალისწინებით
2. საპროექტო მცენარეების მცირე მესაძლებელია პროექტის ავტორისან შეთანხმებით
3. მცენარეებისა და ბაღახის საფარის მოწყობა მოხდეს აბორტენის სამუშაო ნორმების დაცვით
4. ფოთლოვანი ხეების ღერის ბაჩქმოწირილობა უნდა მეხდებოდეს ჭიშა-დენ
5. ბაღახის საფარის ფერთოხი ცვლებადია და ბედმოხდეს დარგვით სამუშაოების დასრულების შემდეგ
6. არსებული ხეების ბედისდა მოხდეს აბორტენის სამუშაო ნორმების დაცვით

პროექტის დასახელება: საოფისე შენობა ქობულეთში

დებულება:
მ.პ.ს "ზარინ დეველოპმენტი"

მისამართი:
ქ. ქობულეთი, სოფ. ახალვაზა, ს/კ 72.16.33.020

საპროექტო ჯგუფი: **teamtwo Architects & Engineers**

მისამართი: მის: საქართველო, თბილისი, ვაჟის ხაირონი, ზაკყიმვილის1/ფალიმვილის 37
ელ. ფოსტა: info@teamtwo.ge

პროექტის: ნ. ნადირაშვილი

პროექტის ნომერი N:	024
თარიღი:	06.2023
ნახატი N:	05
ჯამური:	6
მასშტაბი:	1:500@A3

A3 დენდროლოგიური პროექტი
DENDROLOGY PROJECT

ვიზუალიზაცია







ფურცლის ფორმატი:

A3

ISO A3 (420.00 x 297.00 mm.)

შენიშვნები:

1. მცენარეები შეჩრეულია ჯიშებისა, ნიადაგის დეგრადაციულობასა და შიბანული პირობების ბუთვალისწინებით
2. საპროექტო მცენარეების მუხლე მუხაძებელია პროექტის ავტორისად შეთანხმებით
3. მცენარეებისა და ბალახის საფარის მოწყობა მოხდეს პირობებით საშემდო ნოხების დასვით
4. ფოტოლოვანი ხეების ტოტის ბაჩეშოებითობა უნდა შეადგენდეს ჭისა-ზე
5. ბალახის საფარის ფენითი ცვლებადი და ბადამოწყდეს ღრმა ფითი საშემდოების დასახლების შემდეგ
6. პრანებელი ხეების ბაღრიბე მოხდეს პირობებით საშემდო ნოხების დასვით

პროექტის დასახელება: სპორტის მენობა ღიწაზე

დებულება:
მ.პ.ს "ბრინ დეველოპმენტ"

მისამართი:
ქ. თბილისი, სოფ. თბილისი, ს/კ 72.16.33.020

საპროექტო ჯგუფი: **teamtwo Architects & Engineers**

მისამართი: მის: საქართველო, თბილისი, ვაჯის ჩაიონი, ჩაკვიმვილის1/ფალიაშვილის 37
ელ. ფოსტა: info@teamtwo.ge

პროექტის ავტორი: ნ. ნაბაჩაიშვილი

პროექტის ნომერი N:	024
თარიღი:	06.2023
ბევრი N:	06
ჩარდნობა:	6
მასშტაბი:	1:500@A3

დენდროლოგიური პროექტის საინფორმაციო დაფა

დამკვეთი: შპს გრინ დეველოპმენტი. ს/კ: 204452412

მისამართი: ქ. თბილისი, ავთო ვარაზის ქ. N 64

საპროექტო ტერიტორია: ს/კ 72.16.33.020

ობიექტის მისამართი: ქ. თბილისი, სოფელი თხინვალა

ნებართვის გაცემის ორგანო: სსიპ ქ.თბილისის მუნიციპალიტეტის


მერიის გარემოს დაცვის საქალაქო სამსახური

კპ=1522,7 კპ.მ.

დენდროლოგიური პროექტის შეთანხმების თარიღი: 2023 წელი

დენდროლოგიური პროექტის დასრულების თარიღი: 2024 წელი

გენგეგმა

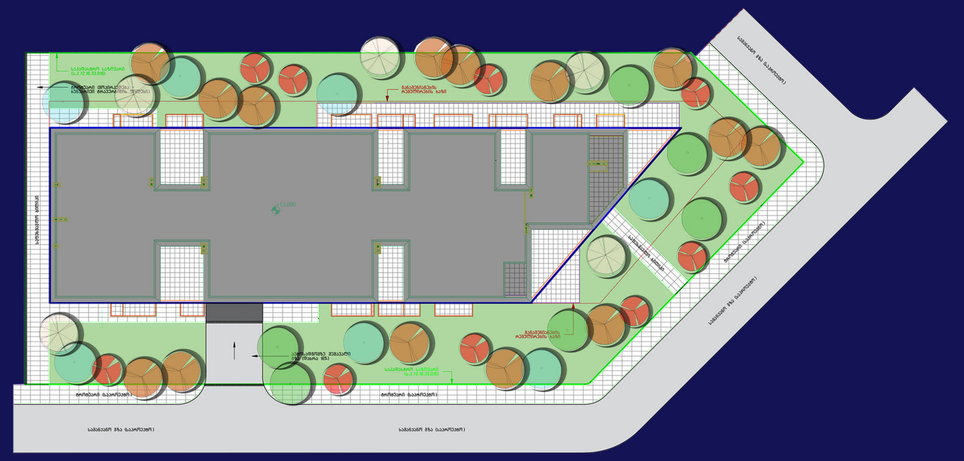

არსებული ხე – მცენარეები

არ ფიქსირდება

დასარგავი ხე – მცენარეების სახეობა

7 ძირი ცაცხვი ამერიკული	სიმაღლე 3.5 მ-დან, ღეროს დიამეტრი 20 სმ-დან, ხნოვანება 10წ.
5 ძირი მინდვრის ნეკერჩხალი	სიმაღლე 3.5 მ-დან, ღეროს დიამეტრი 20 სმ-დან, ხნოვანება 10წ.
6 ძირი ცხენისწაბლა	სიმაღლე 3 მ-დან, ღეროს დიამეტრი 20 სმ-დან, ხნოვანება 10წ.
10 ძირი ჩვეულებრივი იფანი	სიმაღლე 3.5 მ-დან, ღეროს დიამეტრი 20 სმ-დან, ხნოვანება 10წ.
14 ძირი ჰიმალაის კედარი	სიმაღლე 3.5 მ-დან, ღეროს დიამეტრი 20 სმ-დან, ხნოვანება 10წ.

პერსპექტიული ხედი



ახლადდარგულ ხე მცენარეების მოვლაზე პასუხისმგებელია:

შ.პ.ს. "გრინ დეველოპმენტი"

ახლადდარგული ხე მცენარეების მოვლის ხანგრძლივობა 3 წელი