
ტოპოგრაფიული გეგმა

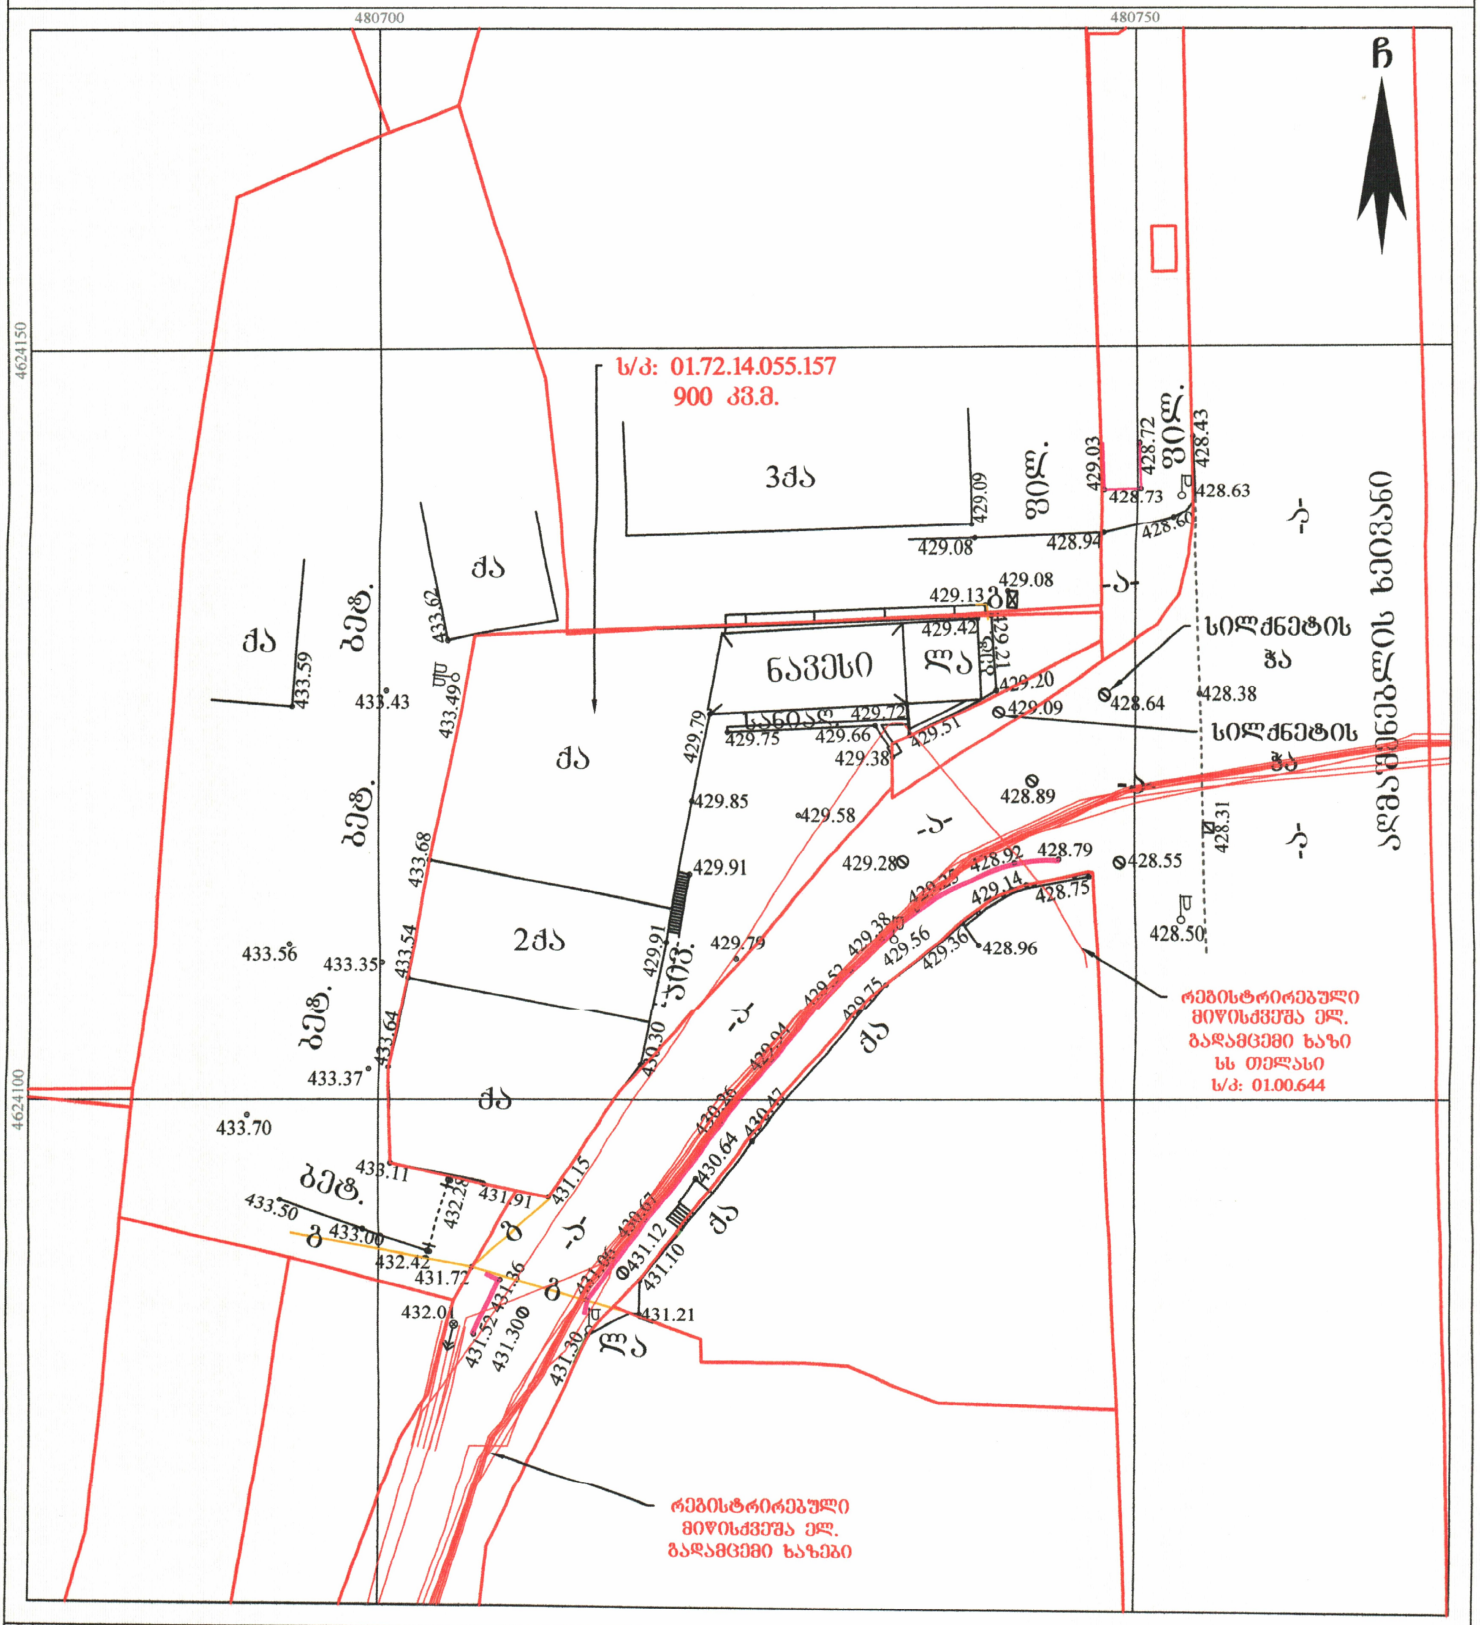

მისამართი: ქალაქი თბილისი, სოფელი დიღომი, გიორგი ბრწყინვალეს ქუჩა №68

ს/კ: 01.72.14.055.157 900 კვ.მ.

პირობითი აღნიშვნები

ბს	საცხ. შენობა	ხის ღობე	▽	წყალგაყვანილობა
ას	არასაცხ. შენობა	ღობე		
	ფარდული	ქვის კედელი	გ	გაზი
	მშენებარე შენობა	კედელი	კ	კანალიზაცია
	სატრანსფორ. ჯიხური	ფლატე	სან	სანიაღვრე
	ხეები	რკინიგზა	კბ	კავშირგაბმულობა
	ბაზი	სამფაზალყურეო ჭები		
	გარე განათება	ელ. გადამცემი ხაზი	თბ	ელ. ქსელები გათბობა

1) მიწის სამუშაოების შესრულებისას შეატყობინეთ კომუნიკაციის წარმომადგენლებს

შპს G.M.G Group ს/ნ: 400246998
საქართველო, ქალაქი თბილისი, ვლადიმერ-ნაქალაქევის რაიონი, დ. ბუხრამიშვილის ქუჩა. №12ა, კორპ. №5, ბ. №14ა

მობ: (+995) 598 39 08 05;
(+995) 598 105 105;
ელ. ფოსტა: g.m.g-group@yandex.com

დირექტორი: გ. მესხულიშვილი
აზომა/დახაზა:

დამკვეთი: შპს ოცნება

მასშტაბი: 1:500

13/04/2023 წ.