კ-1 განაშენიანების კოეფიციენტი არსებული შენობისთვის

კ-1 = 480.3 / 1 983 კვ.მ = 0.24 = 0.2

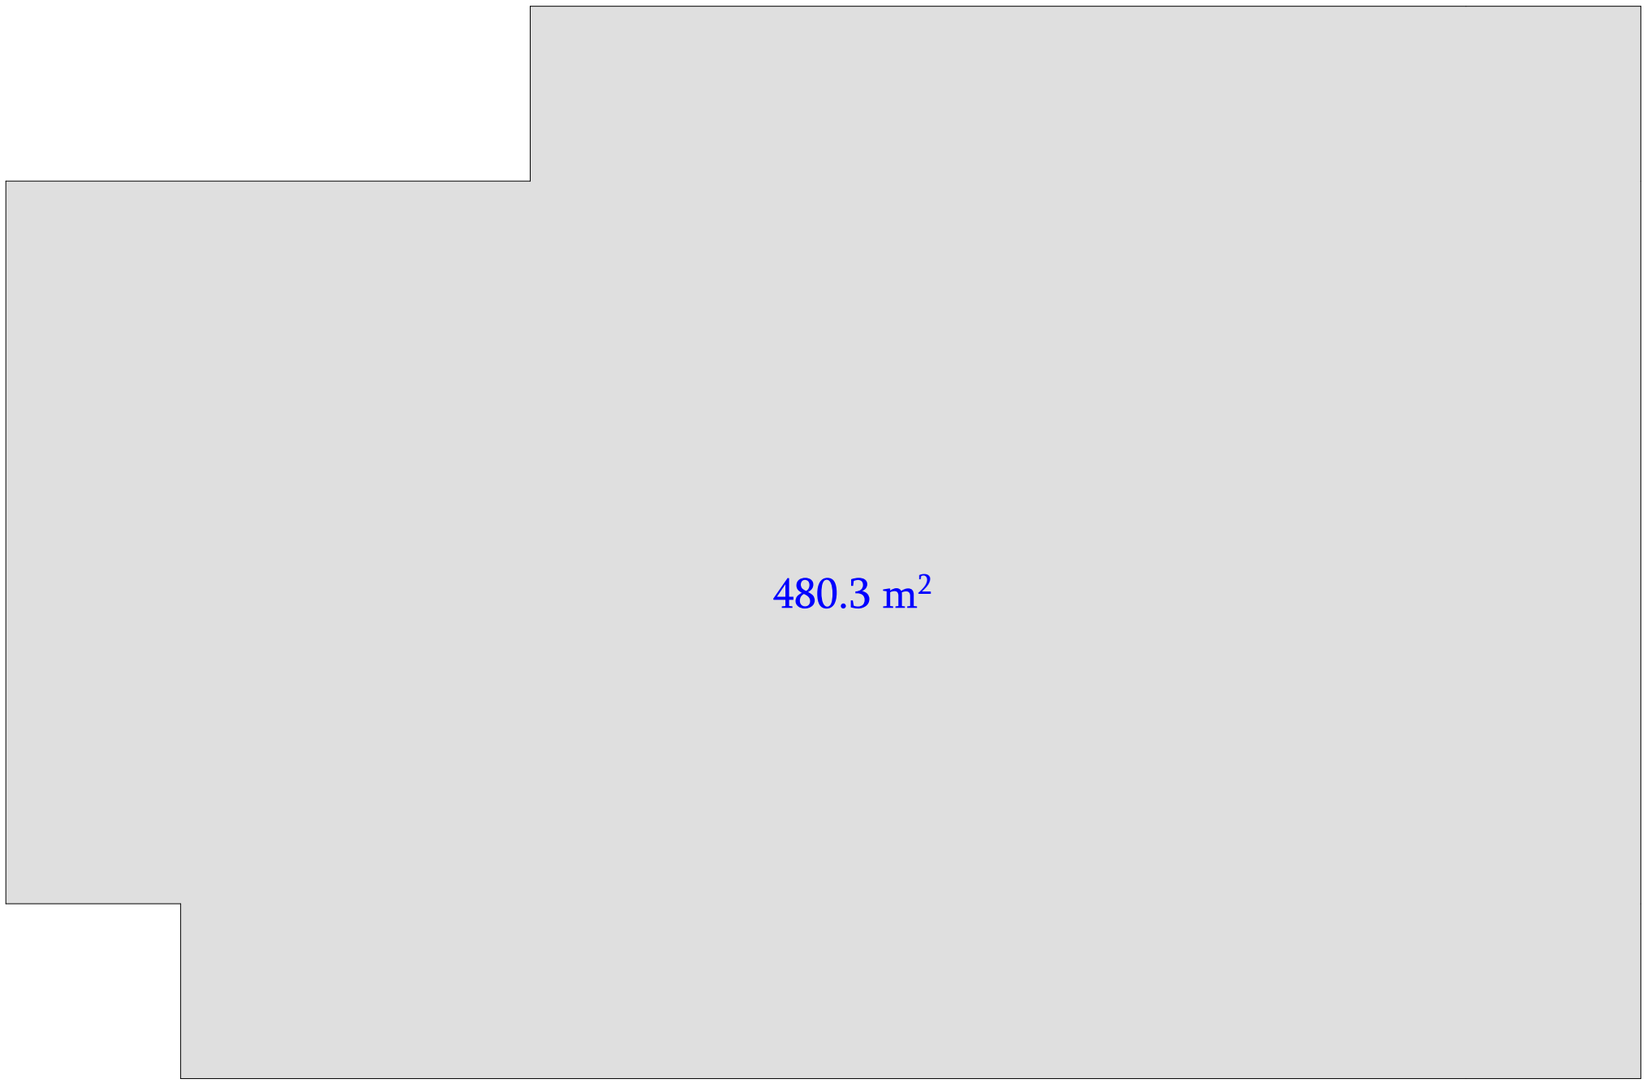

საწყობი

არქიტექტურული პროექტი

ნაკვეთის მისამართი: ქ.თბილისი, მონასტრის ჩიხი, №10

საკადასტრო კოდი: 01.11.04.28.117

არსებული კ-1 განაშენიანების კოეფიციენტის საანგარიშო ფართობი

დამკვეთი: მიხეილ მჭედლიშვილი

პროექტის ავტორი: ირაკლი ჭიკაიძე

შემსრულებელი: ირაკლი ჭიკაიძე

ფორმატი: A3

თბილისი
2022 წ.

კ-2 ინტენსივობის კოეფიციენტი არსებული შენობისთვის

კ-2 = 480.3 კვ.მ / 1 983 კვ.მ = 0.24 = 0.2

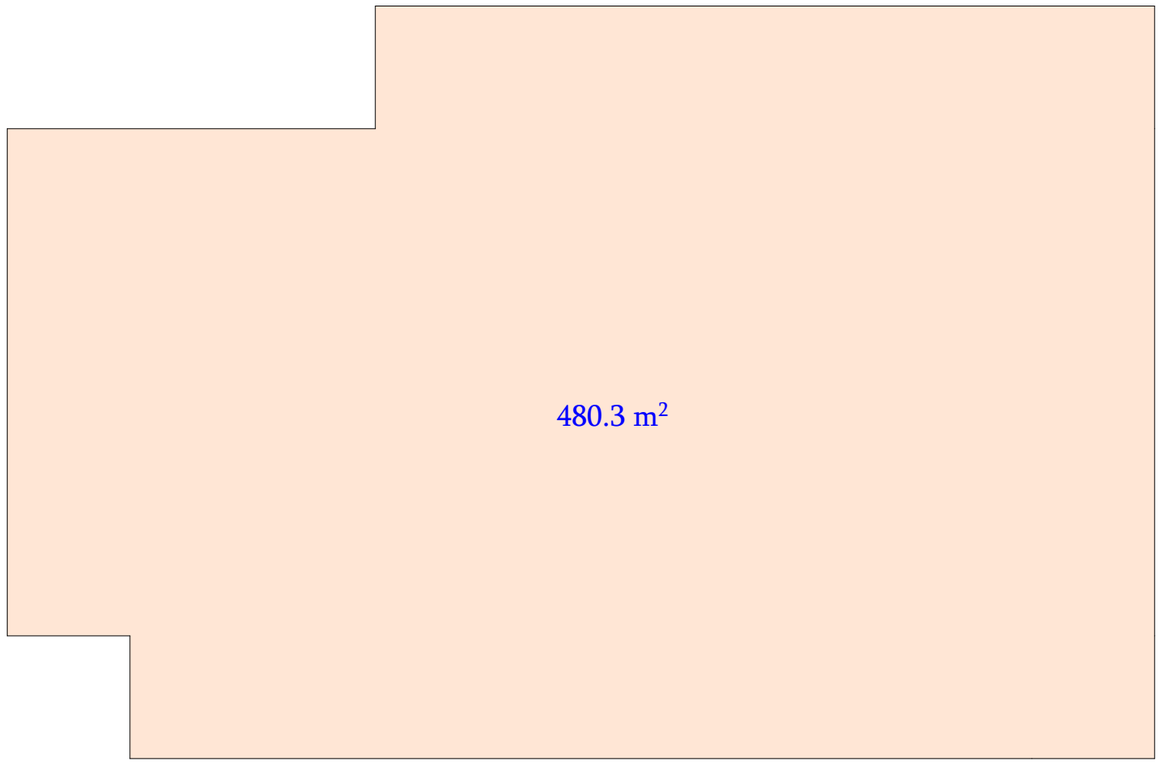

საწყობი

არქიტექტურული პროექტი

ნაკვეთის მისამართი: ქ.თბილისი, მონასტრის ჩიხი, №10

საკადასტრო კოდი: 01.11.04.28.117

არსებული კ-2 განაშენიანების ინტენსივობის კოეფიციენტის საანგარიშო ფართობი

დამკვეთი: მიხეილ მჭედლიშვილი

პროექტის ავტორი: ირაკლი ჭიკაიძე

შემსრულებელი: ირაკლი ჭიკაიძე

ფორმატი: A3

თბილისი
2022 წ.

კ-3 არსებული შენობისთვის = (504.2 კვ.მ + 364.9 კვ.მ) / 1 983 კვ.მ = 869.1 კვ.მ / 1 983 კვ.მ = 0.4

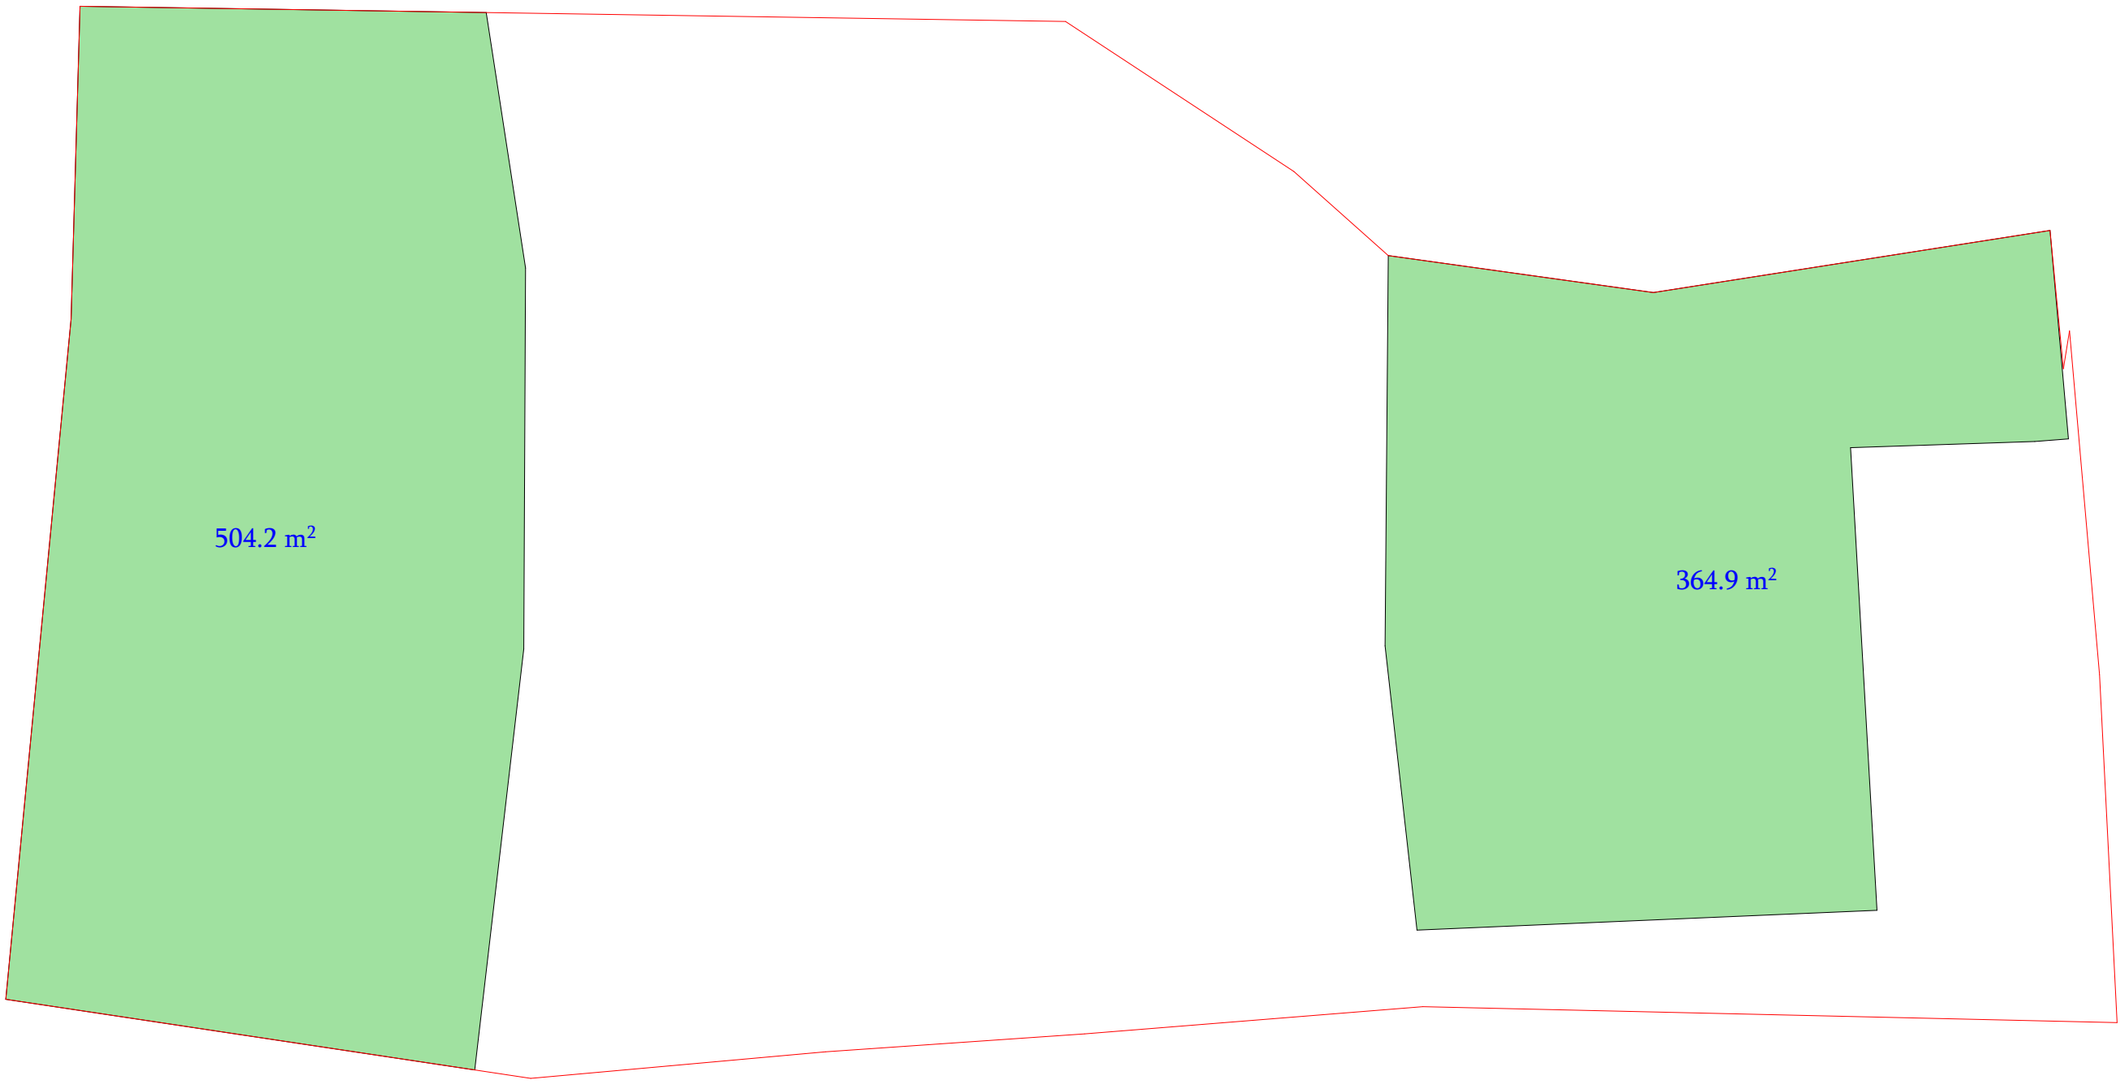

საწყობი

არქიტექტურული პროექტი

ნაკვეთის მისამართი: ქ.თბილისი, მონასტრის ჩიხი, №10

საკადასტრო კოდი: 01.11.04.28.117

არსებული კ-3 გამწვანების კოეფიციენტის საანგარიშო ფართობი

დამკვეთი: მიხეილ მჭედლიშვილი

პროექტის ავტორი: ირაკლი ჭიკაიძე

შემსრულებელი: ირაკლი ჭიკაიძე

ფორმატი: A3

თბილისი
2022 წ.

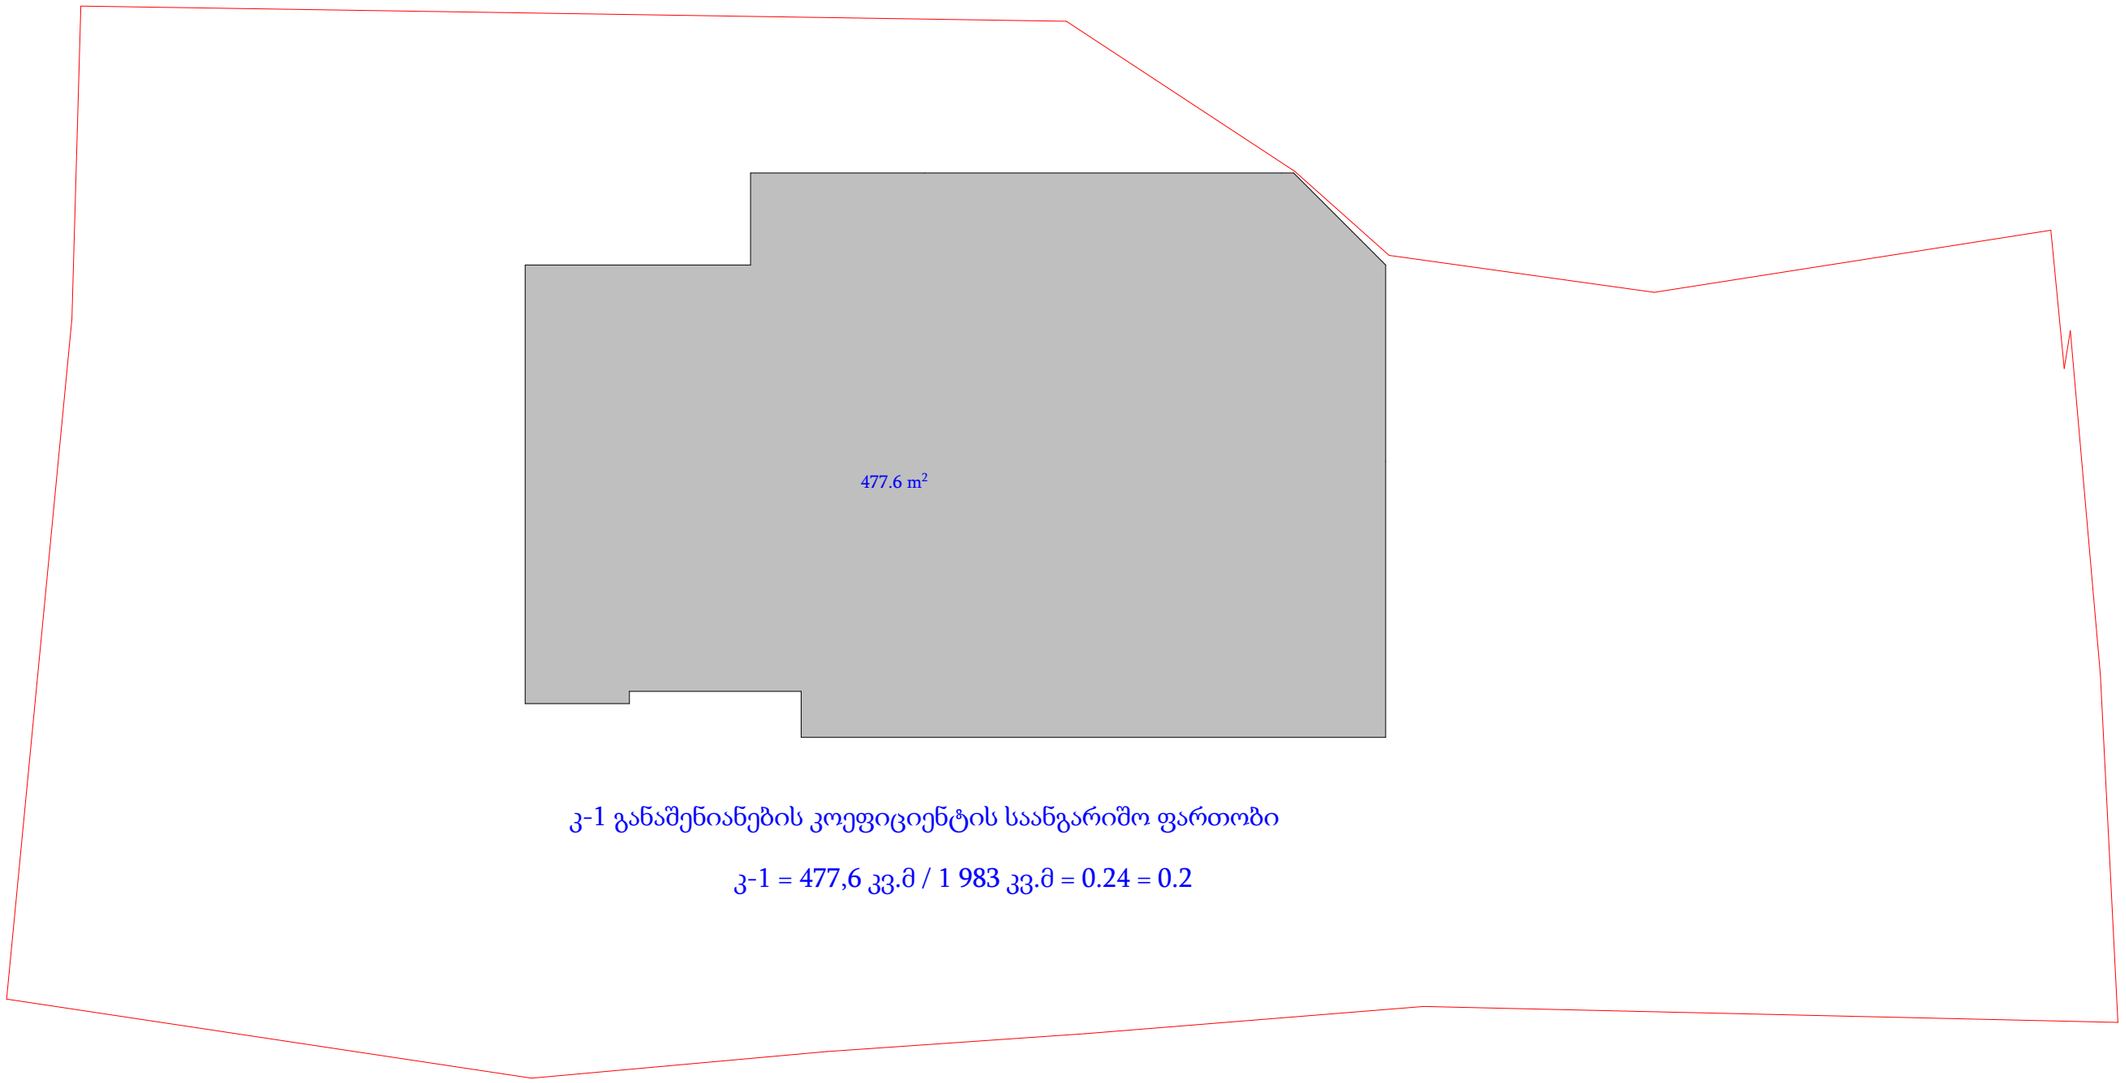

კ-1 განაშენიანების კოეფიციენტის საანგარიშო ფართობი

კ-1 = 477,6 კვ.მ / 1 983 კვ.მ = 0.24 = 0.2

საწყობი

არქიტექტურული პროექტი

ნაკვეთის მისამართი: ქ.თბილისი, მონასტრის ჩიხი, №10

საკადასტრო კოდი: 01.11.04.28.117

კ-1 განაშენიანების კოეფიციენტის საანგარიშო ფართობი

დამკვეთი: მიხეილ მჭედლიშვილი

პროექტის ავტორი: ირაკლი ჭიკაიძე

შემსრულებელი: ირაკლი ჭიკაიძე

ფორმატი: A3

თბილისი
2022 წ.

კ-2 განაშენიანების ინტენსივობის კოეფიციენტის საანგარიშო ფართობი

0.00 ნიშნული

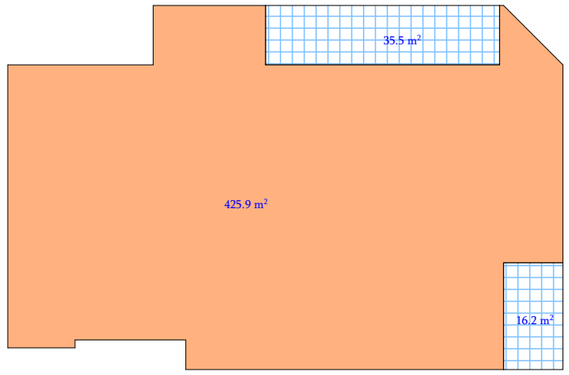

+3.05 ნიშნული

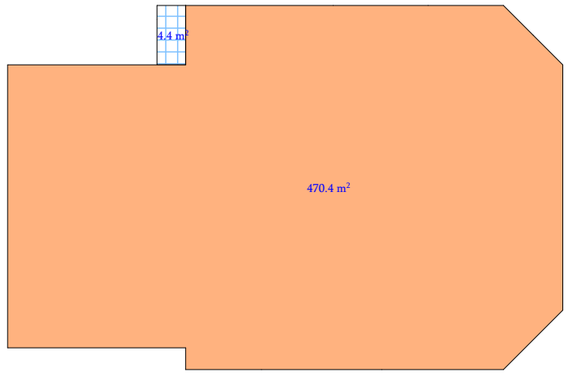

კ-2 = 425,9 კვ.მ + 470,4 კვ.მ + 417,6 კვ.მ + 60,5 * 1/3 = 1 334.1 კვ.მ / 1 983 კვ.მ = 0,67 = 0,7

+6.10 ნიშნული

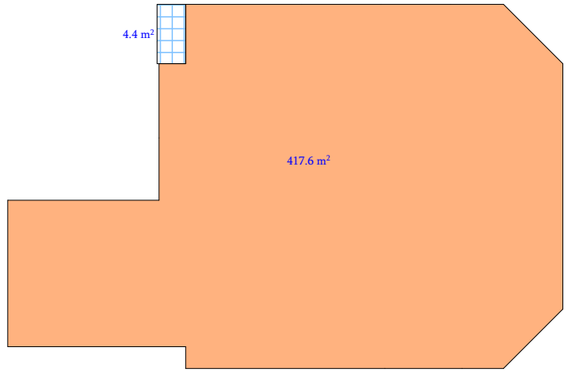

საწყობი

არქიტექტურული პროექტი

ნაკვეთის მისამართი: ქ.თბილისი, მონასტრის ჩიხი, №10

საკადასტრო კოდი: 01.11.04.28.117

კ-2 განაშენიანების ინტენსივობის კოეფიციენტის საანგარიშო ფართობი

დამკვეთი: მიხეილ მჭედლიშვილი

პროექტის ავტორი: ირაკლი ჭიკაიძე

მემსრულებელი: ირაკლი ჭიკაიძე

ფორმატი: A3

თბილისი
2022 წ.

კ-3 საპროექტო შენობისთვის = 281.2 კვ.მ / 1 983 კვ.მ = 0.14 = 0.1



საწყობი

არქიტექტურული პროექტი

ნაკვეთის მისამართი: ქ.თბილისი, მონასტრის ჩიხი, №10

საკადასტრო კოდი: 01.11.04.28.117

კ-3 გამწვანების კოეფიციენტის საანგარიშო ფართობი

დამკვეთი: მიხეილ მჭედლიშვილი

პროექტის ავტორი: ირაკლი ჭიკაიძე

შემსრულებელი: ირაკლი ჭიკაიძე

ფორმატი: A3

თბილისი
2022 წ.

განაშენიანების ფართობის კროკი

განაშენიანების ფართობი: 1 439.4 კვ.მ

0.00 ნიშნული

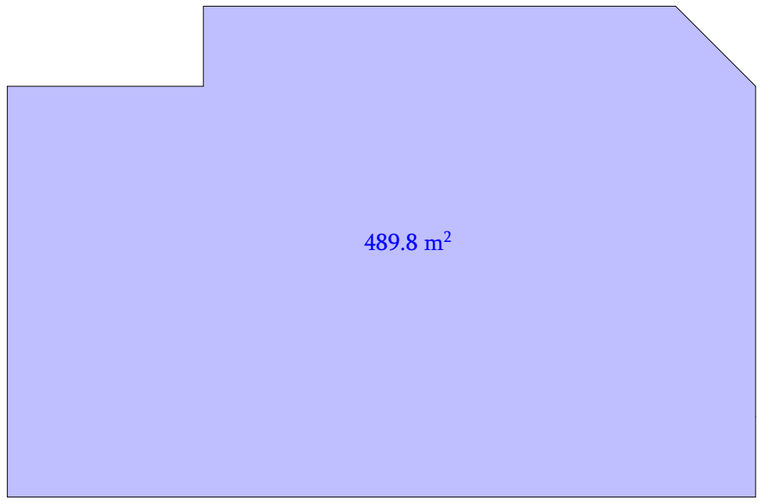

+6.10 ნიშნული

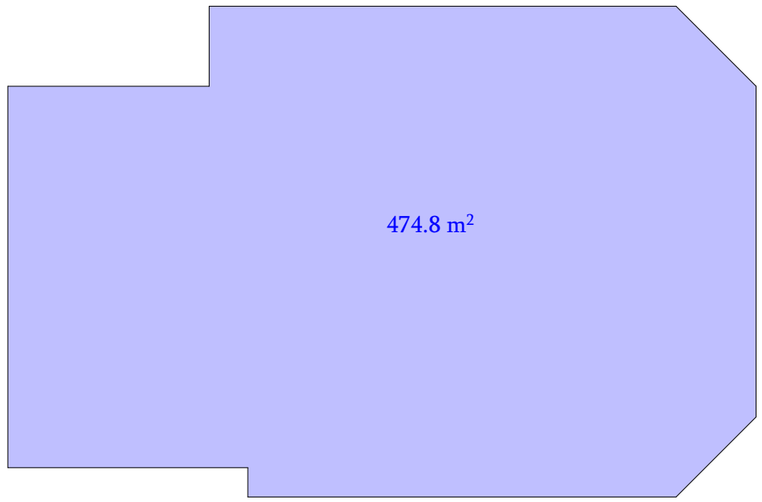

+3.05 ნიშნული

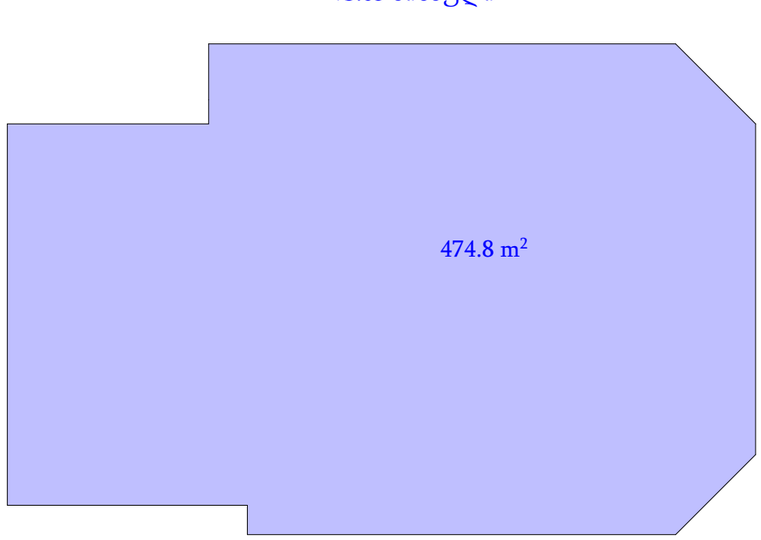

საწყობი

არქიტექტურული პროექტი

ნაკვეთის მისამართი: ქ.თბილისი, მონასტრის ჩიხი, №10

საკადასტრო კოდი: 01.11.04.28.117

განაშენიანების საანგარიშო ფართობი

დამკვეთი: მიხეილ მჭედლიშვილი

პროექტის ავტორი: ირაკლი ჭიკაიძე

შემსრულებელი: ირაკლი ჭიკაიძე

ფორმატი: A3

თბილისი
2022 წ.

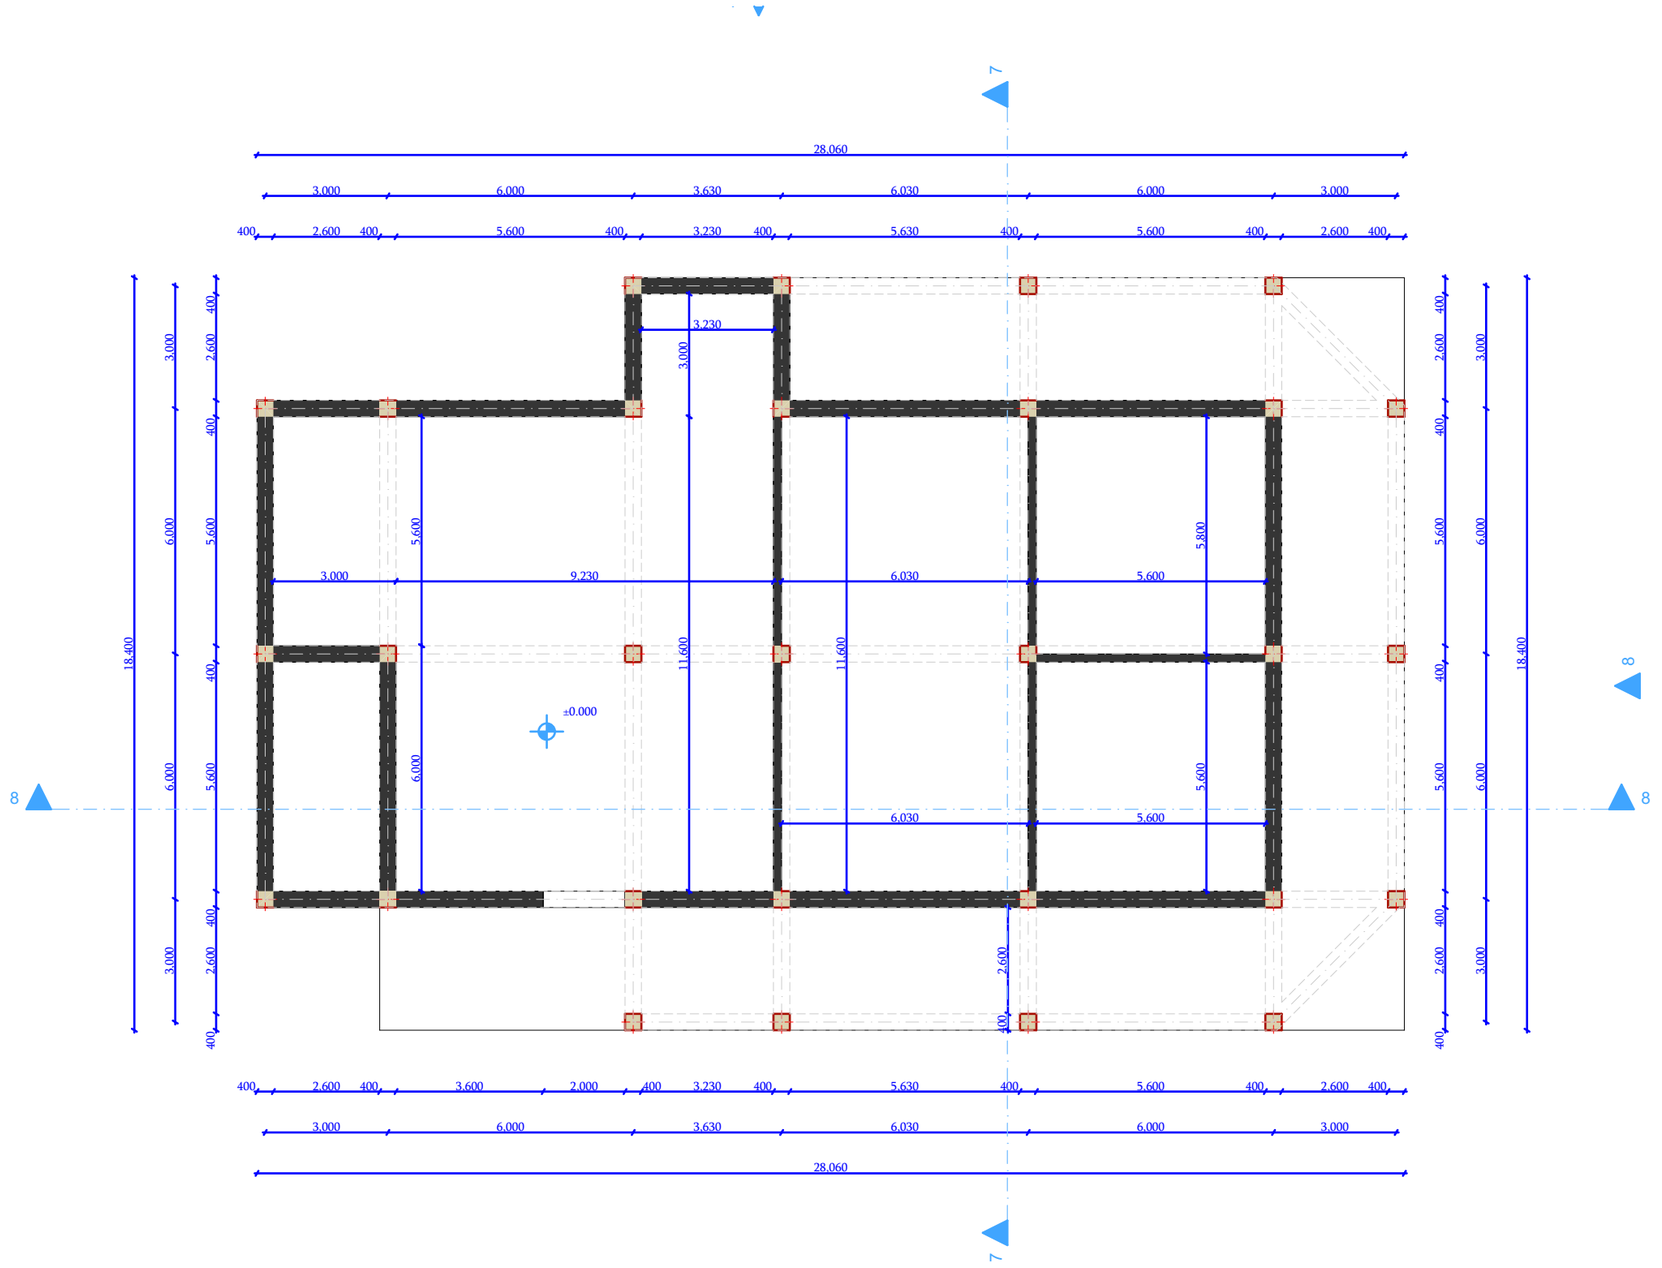

საწყობი

არქიტექტურული პროექტი

ნაკვეთის მისამართი: ქ.თბილისი, მონასტრის ჩიხი, №10

საკადასტრო კოდი: 01.11.04.28.117

არსებული გეგმა 0.00 ნიშნულზე

დამკვეთი: მიხეილ მჭედლიშვილი

პროექტის ავტორი: ირაკლი ჭიკაიძე

შემსრულებელი: ირაკლი ჭიკაიძე

ფორმატი: A3

თბილისი
2022 წ.

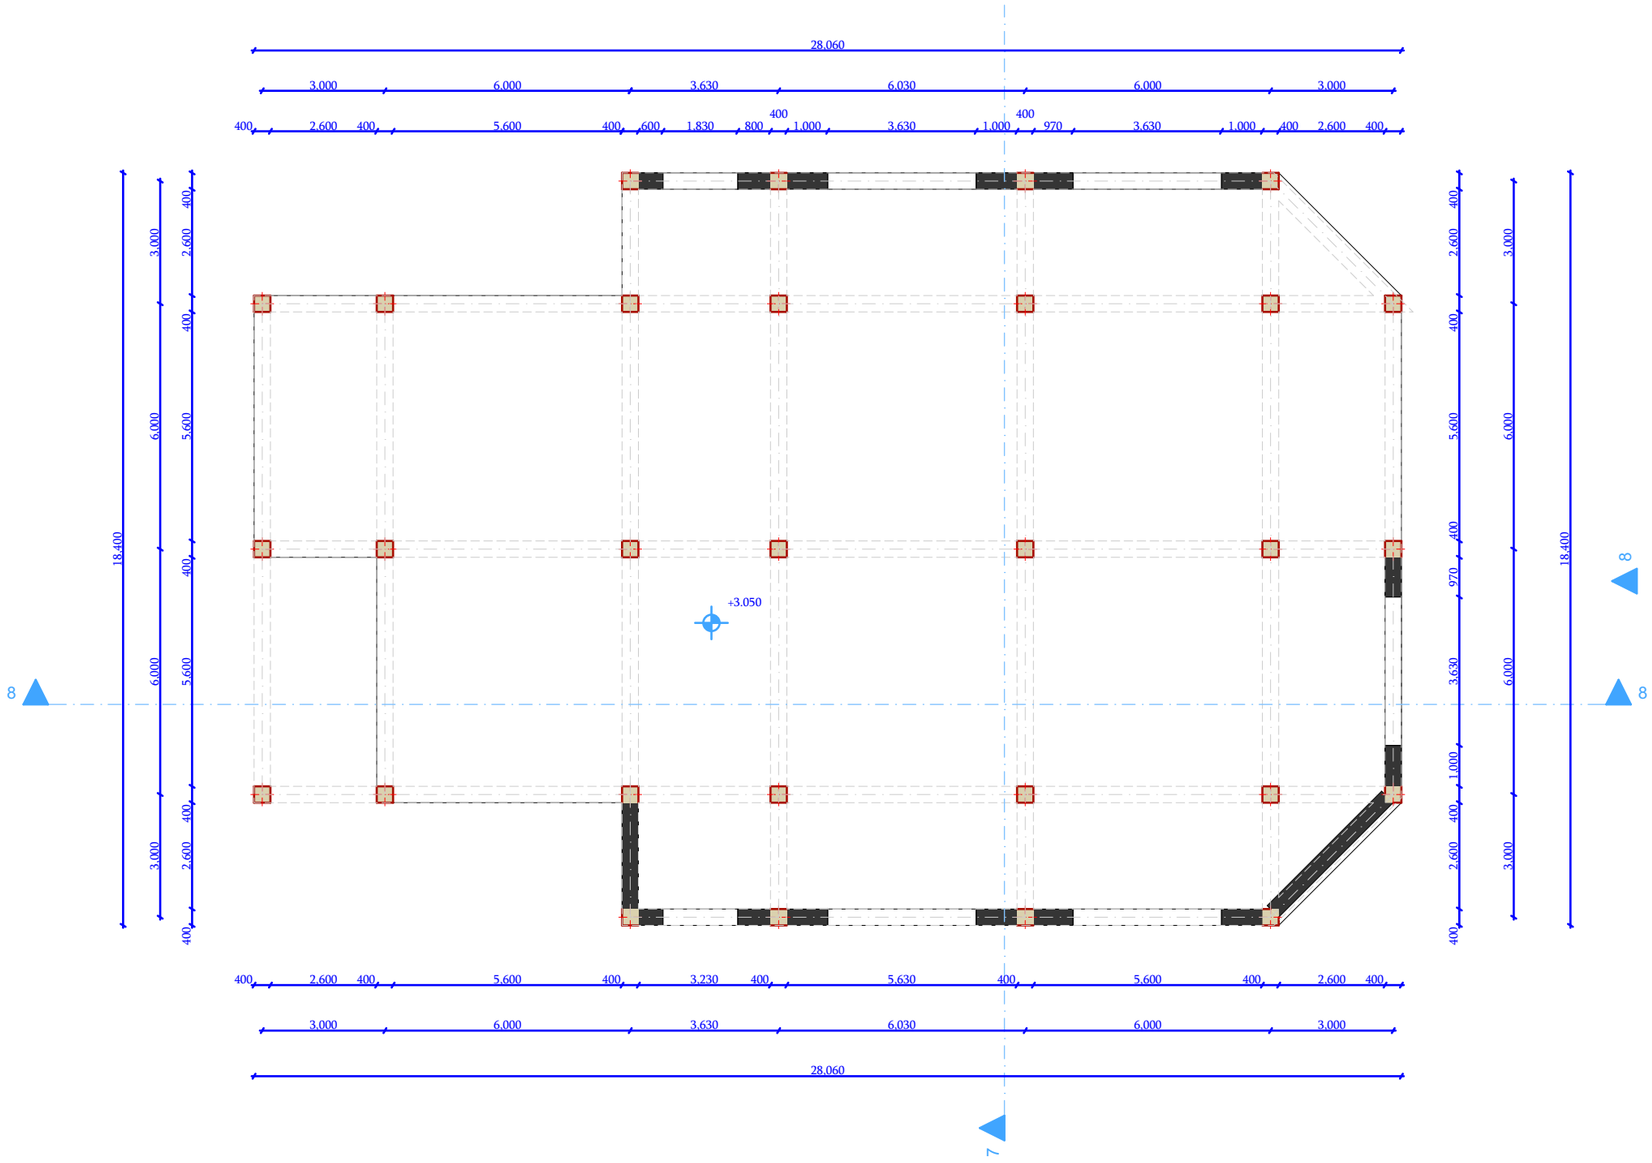

საწყობი

არქიტექტურული პროექტი

ნაკვეთის მისამართი: ქ.თბილისი, მონასტრის ჩიხი, №10

საკადასტრო კოდი: 01.11.04.28.117

არსებული გეგმა +3.05 ნიშნულზე

დამკვეთი: მიხეილ მჭედლიშვილი

პროექტის ავტორი: ირაკლი ჭიკაიძე

შემსრულებელი: ირაკლი ჭიკაიძე

ფორმატი: A3

თბილისი
2022 წ.

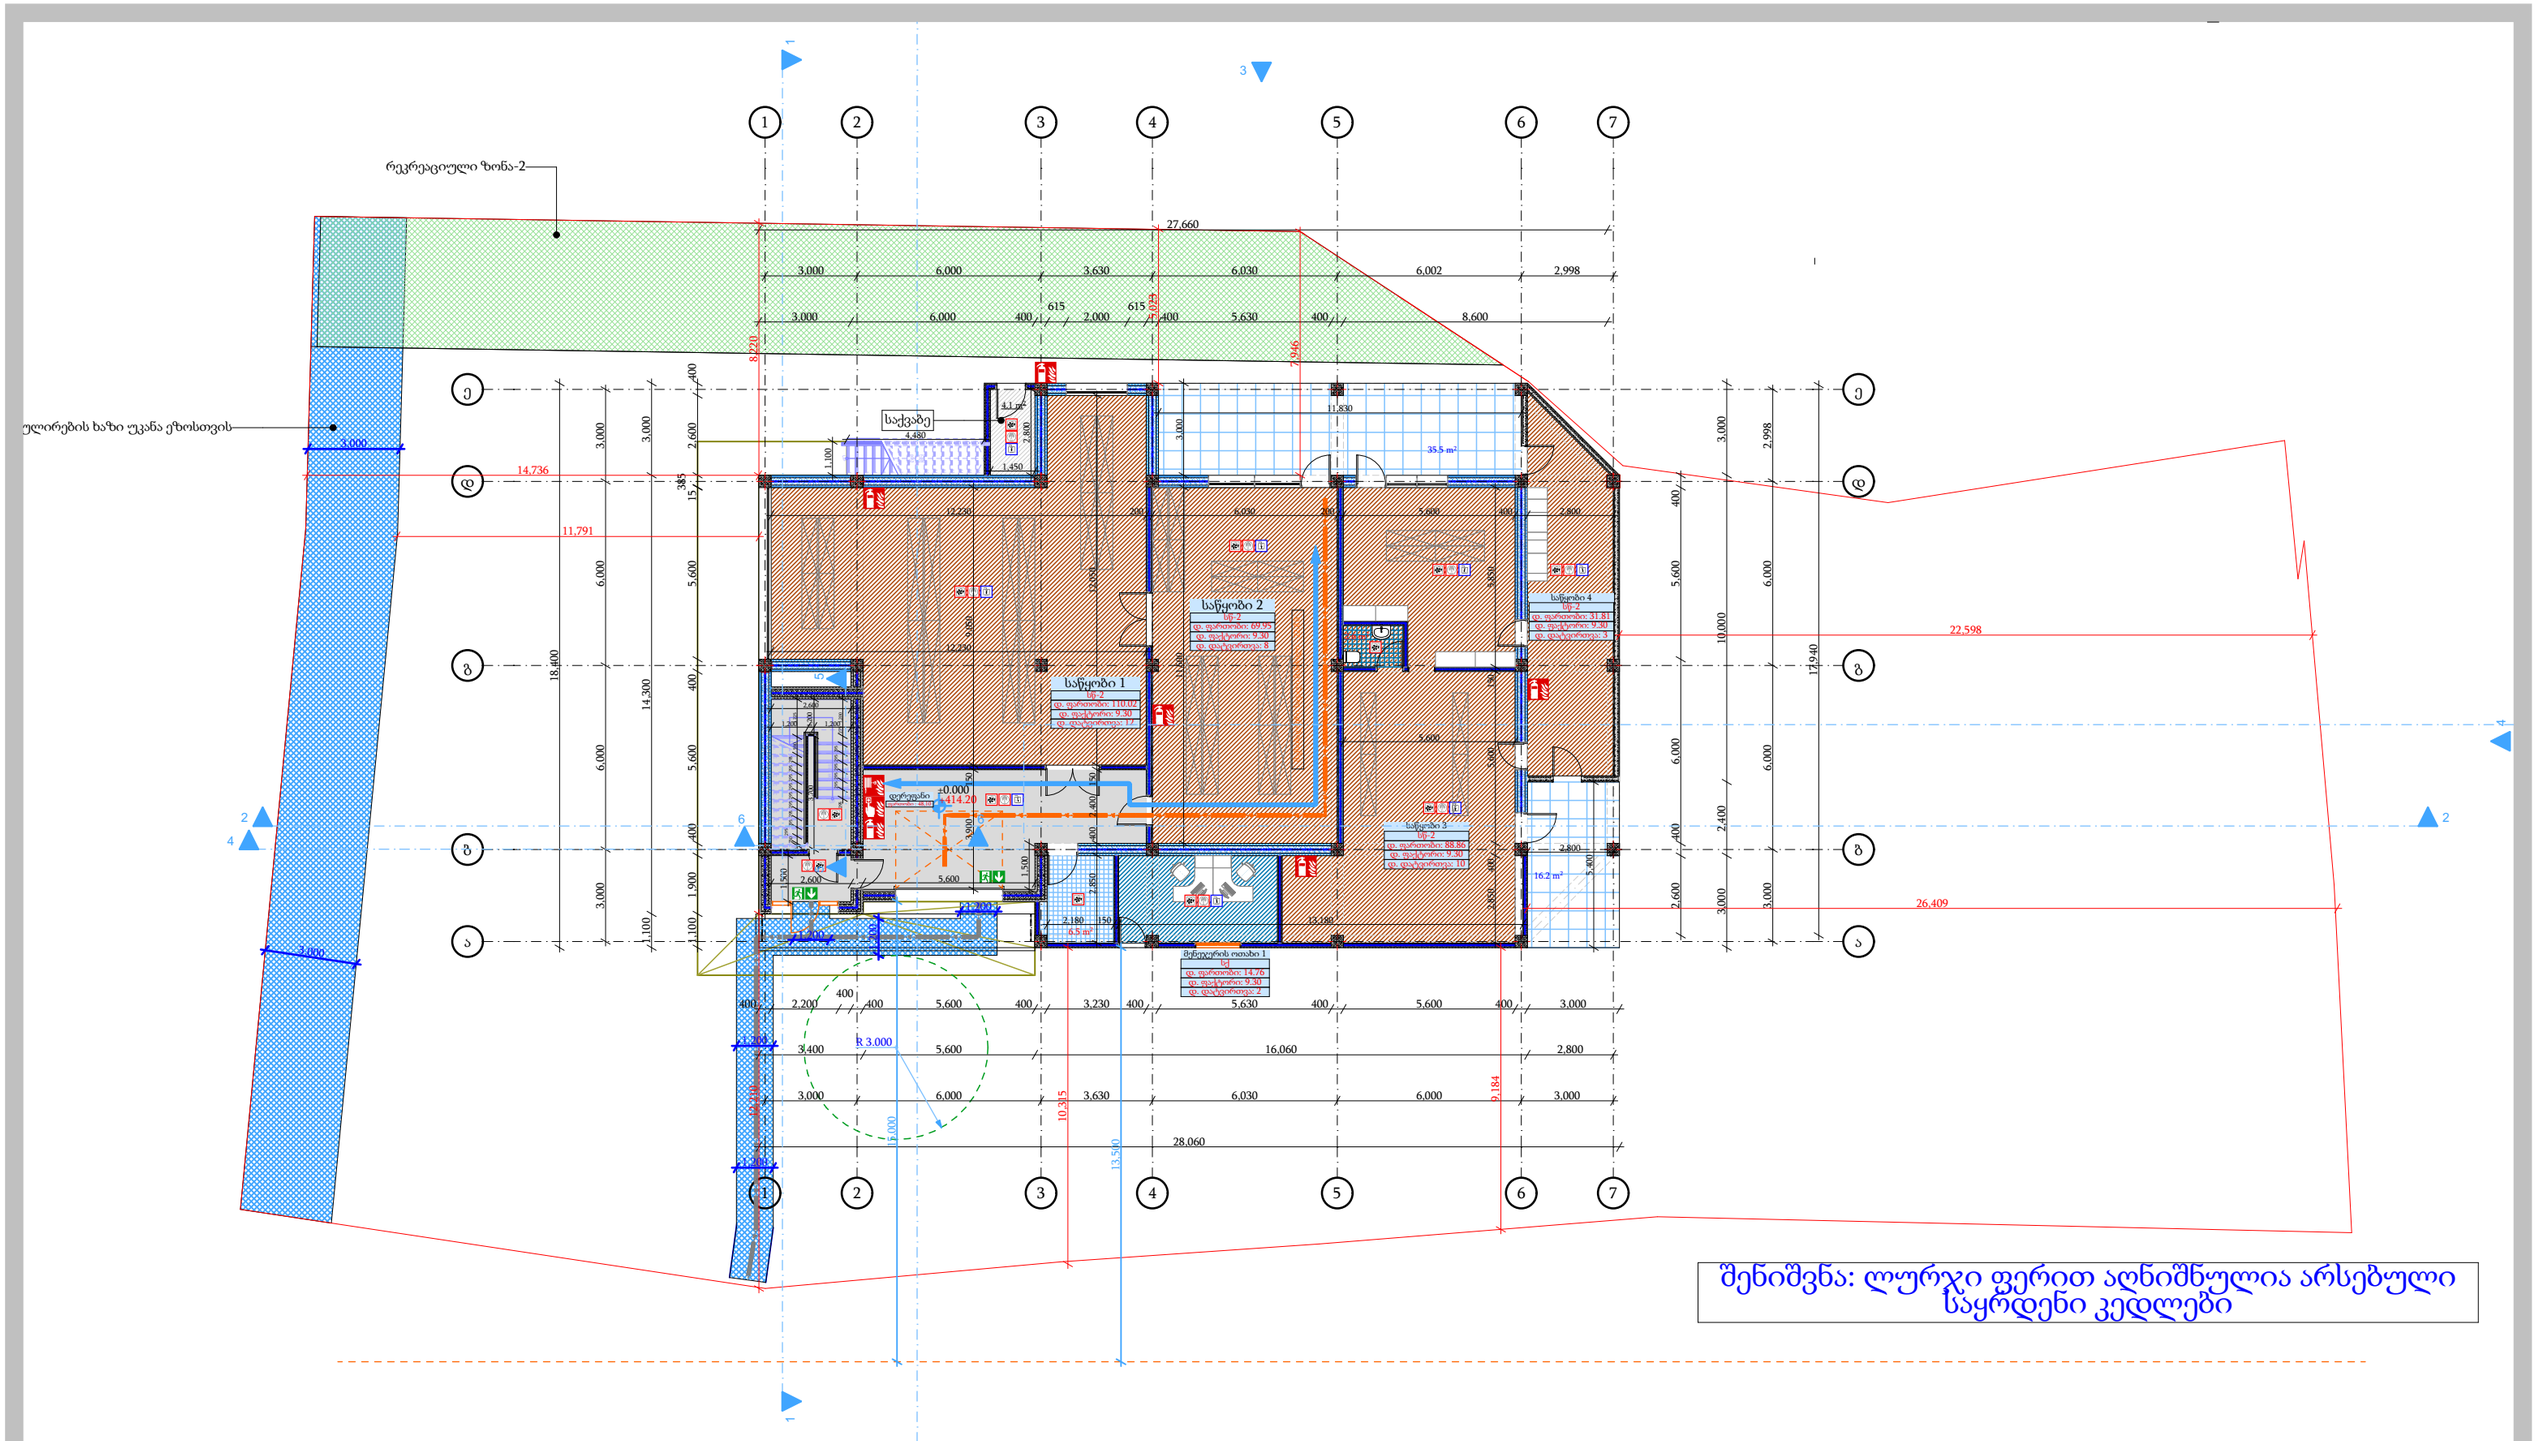

შენიშვნა: ლურჯი ფერით აღნიშნულია არსებული საყრდენი კედლები

საწყობი

არქიტექტურული პროექტი

ნაკვეთის მისამართი: ქ.თბილისი, მონასტრის ჩიხი, №10

საკადასტრო კოდი: 01.11.04.28.117

საპროექტო გეგმა 0.00 ნიშნულზე

დამკვეთი: მიხეილ მჭედლიშვილი

პროექტის ავტორი: ირაკლი ჭიკაიძე

შემსრულებელი: ირაკლი ჭიკაიძე

ფორმატი: A3

თბილისი
2022 წ.

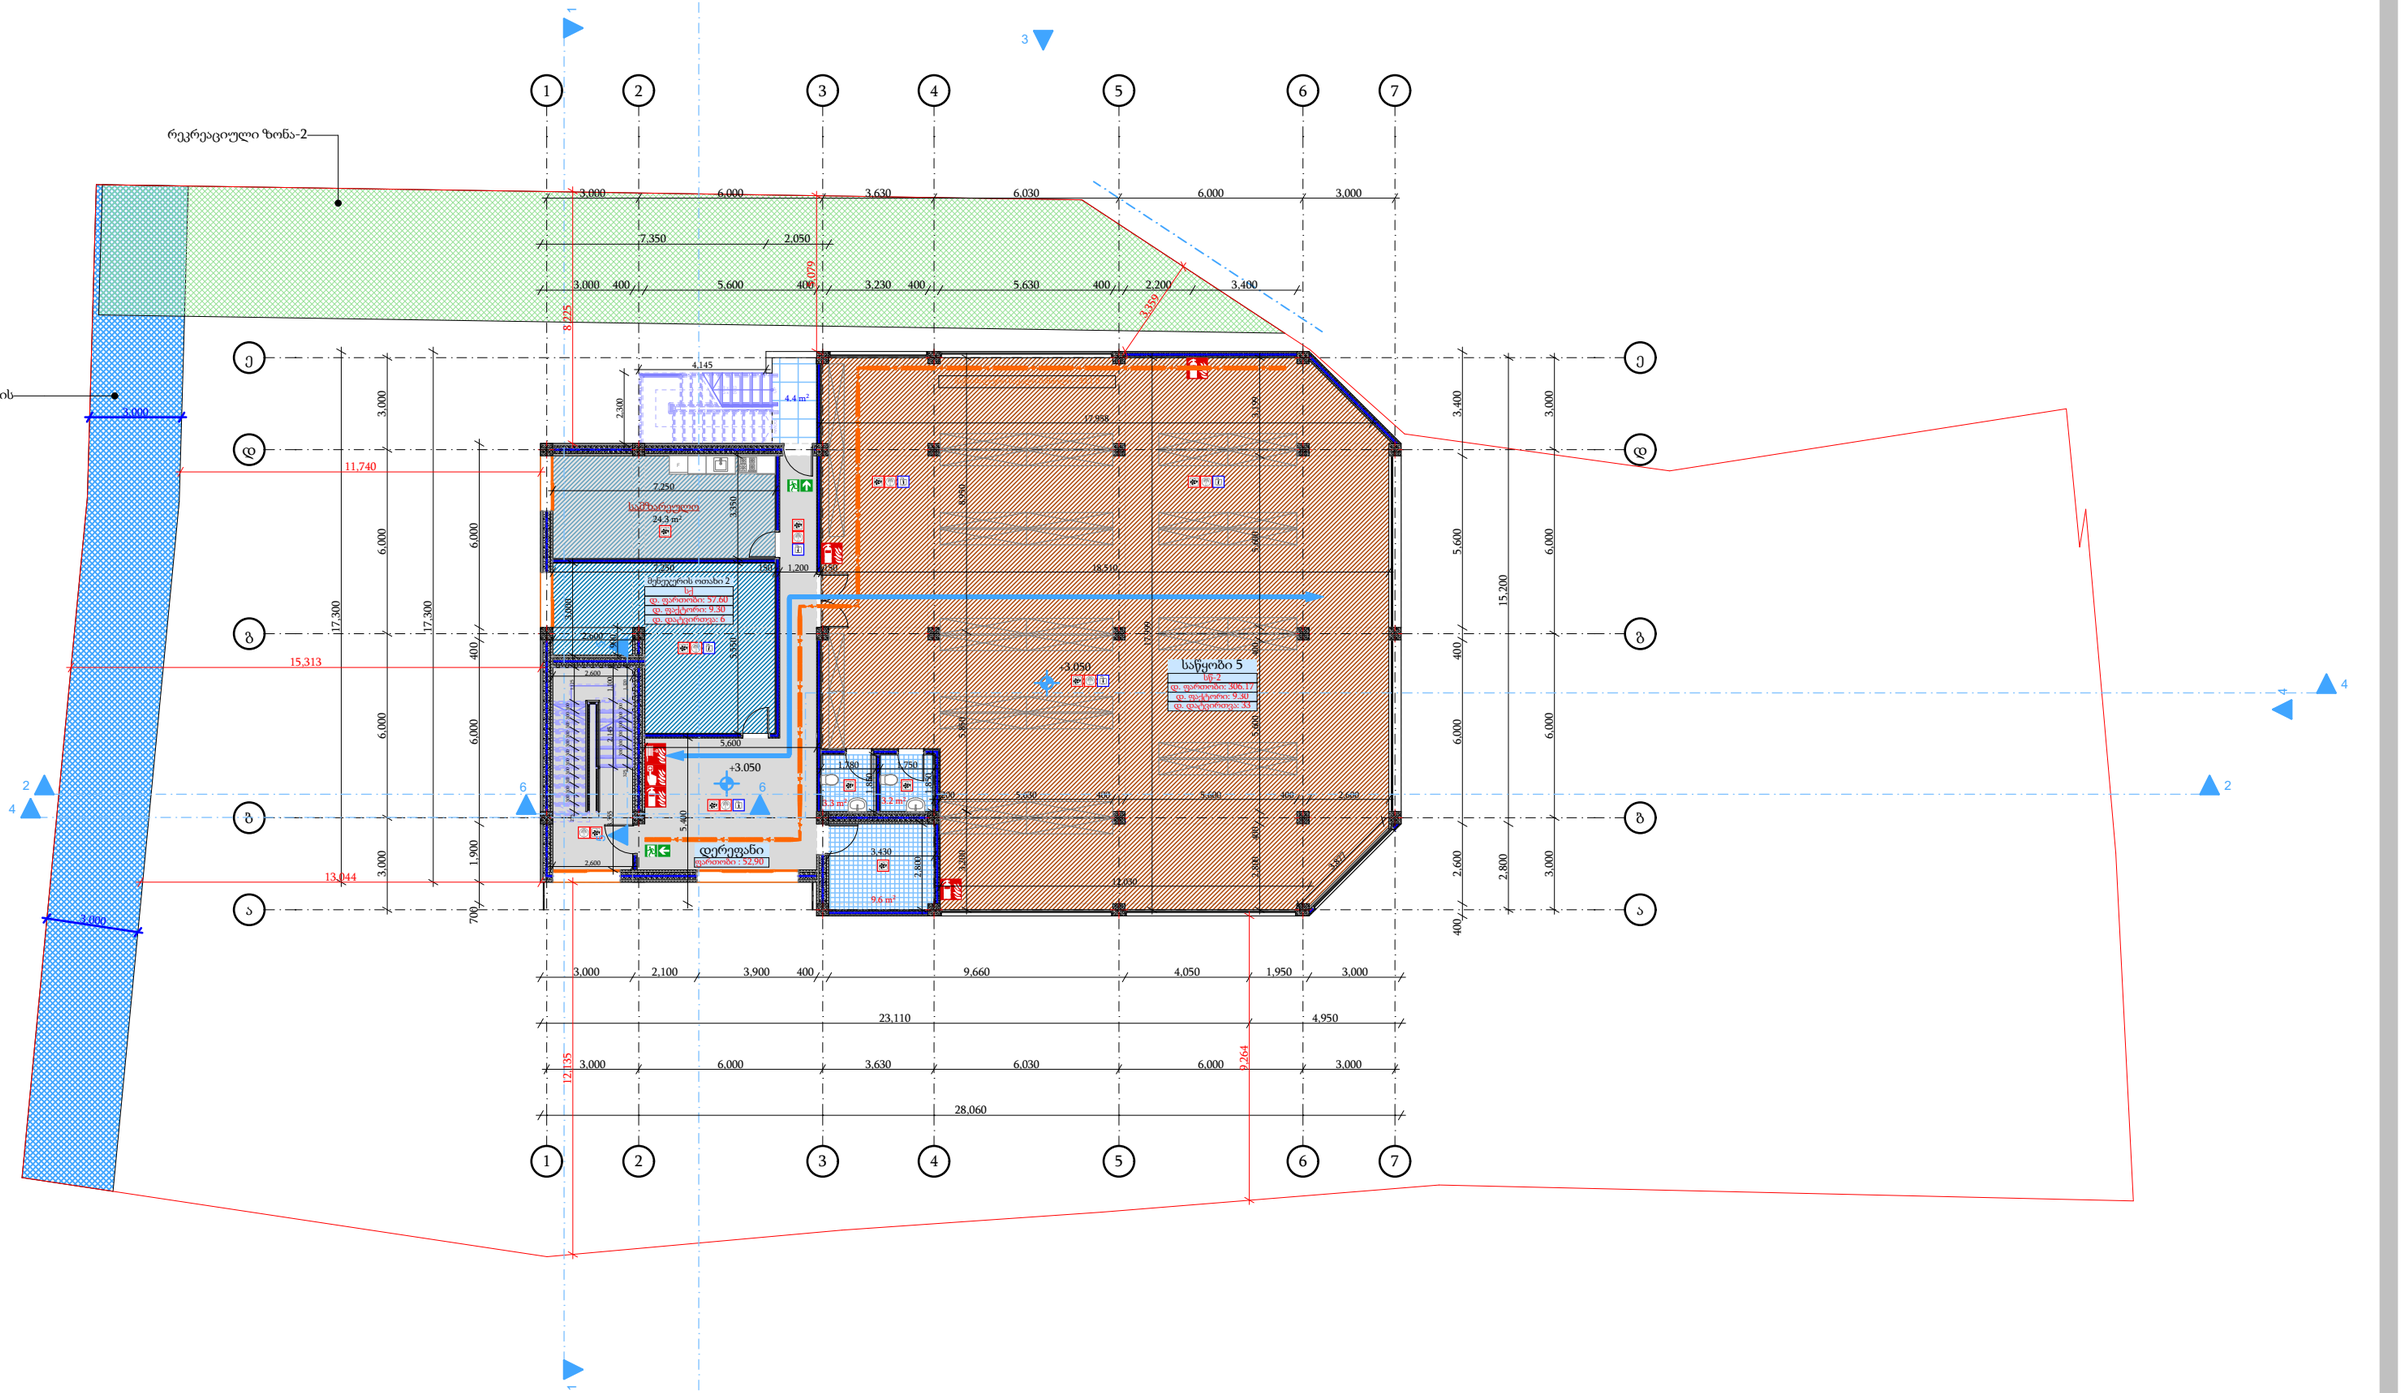

საწყობი

არქიტექტურული პროექტი

ნაკვეთის მისამართი: ქ.თბილისი, მონასტრის ჩიხი, №10

საკადასტრო კოდი: 01.11.04.28.117

საპროექტო გეგმა +3.05 ნიშნულზე

დამკვეთი: მიხეილ მჭედლიშვილი

პროექტის ავტორი: ირაკლი ჭიკაიძე

შემსრულებელი: ირაკლი ჭიკაიძე

ფორმატი: A3

თბილისი
2022 წ.

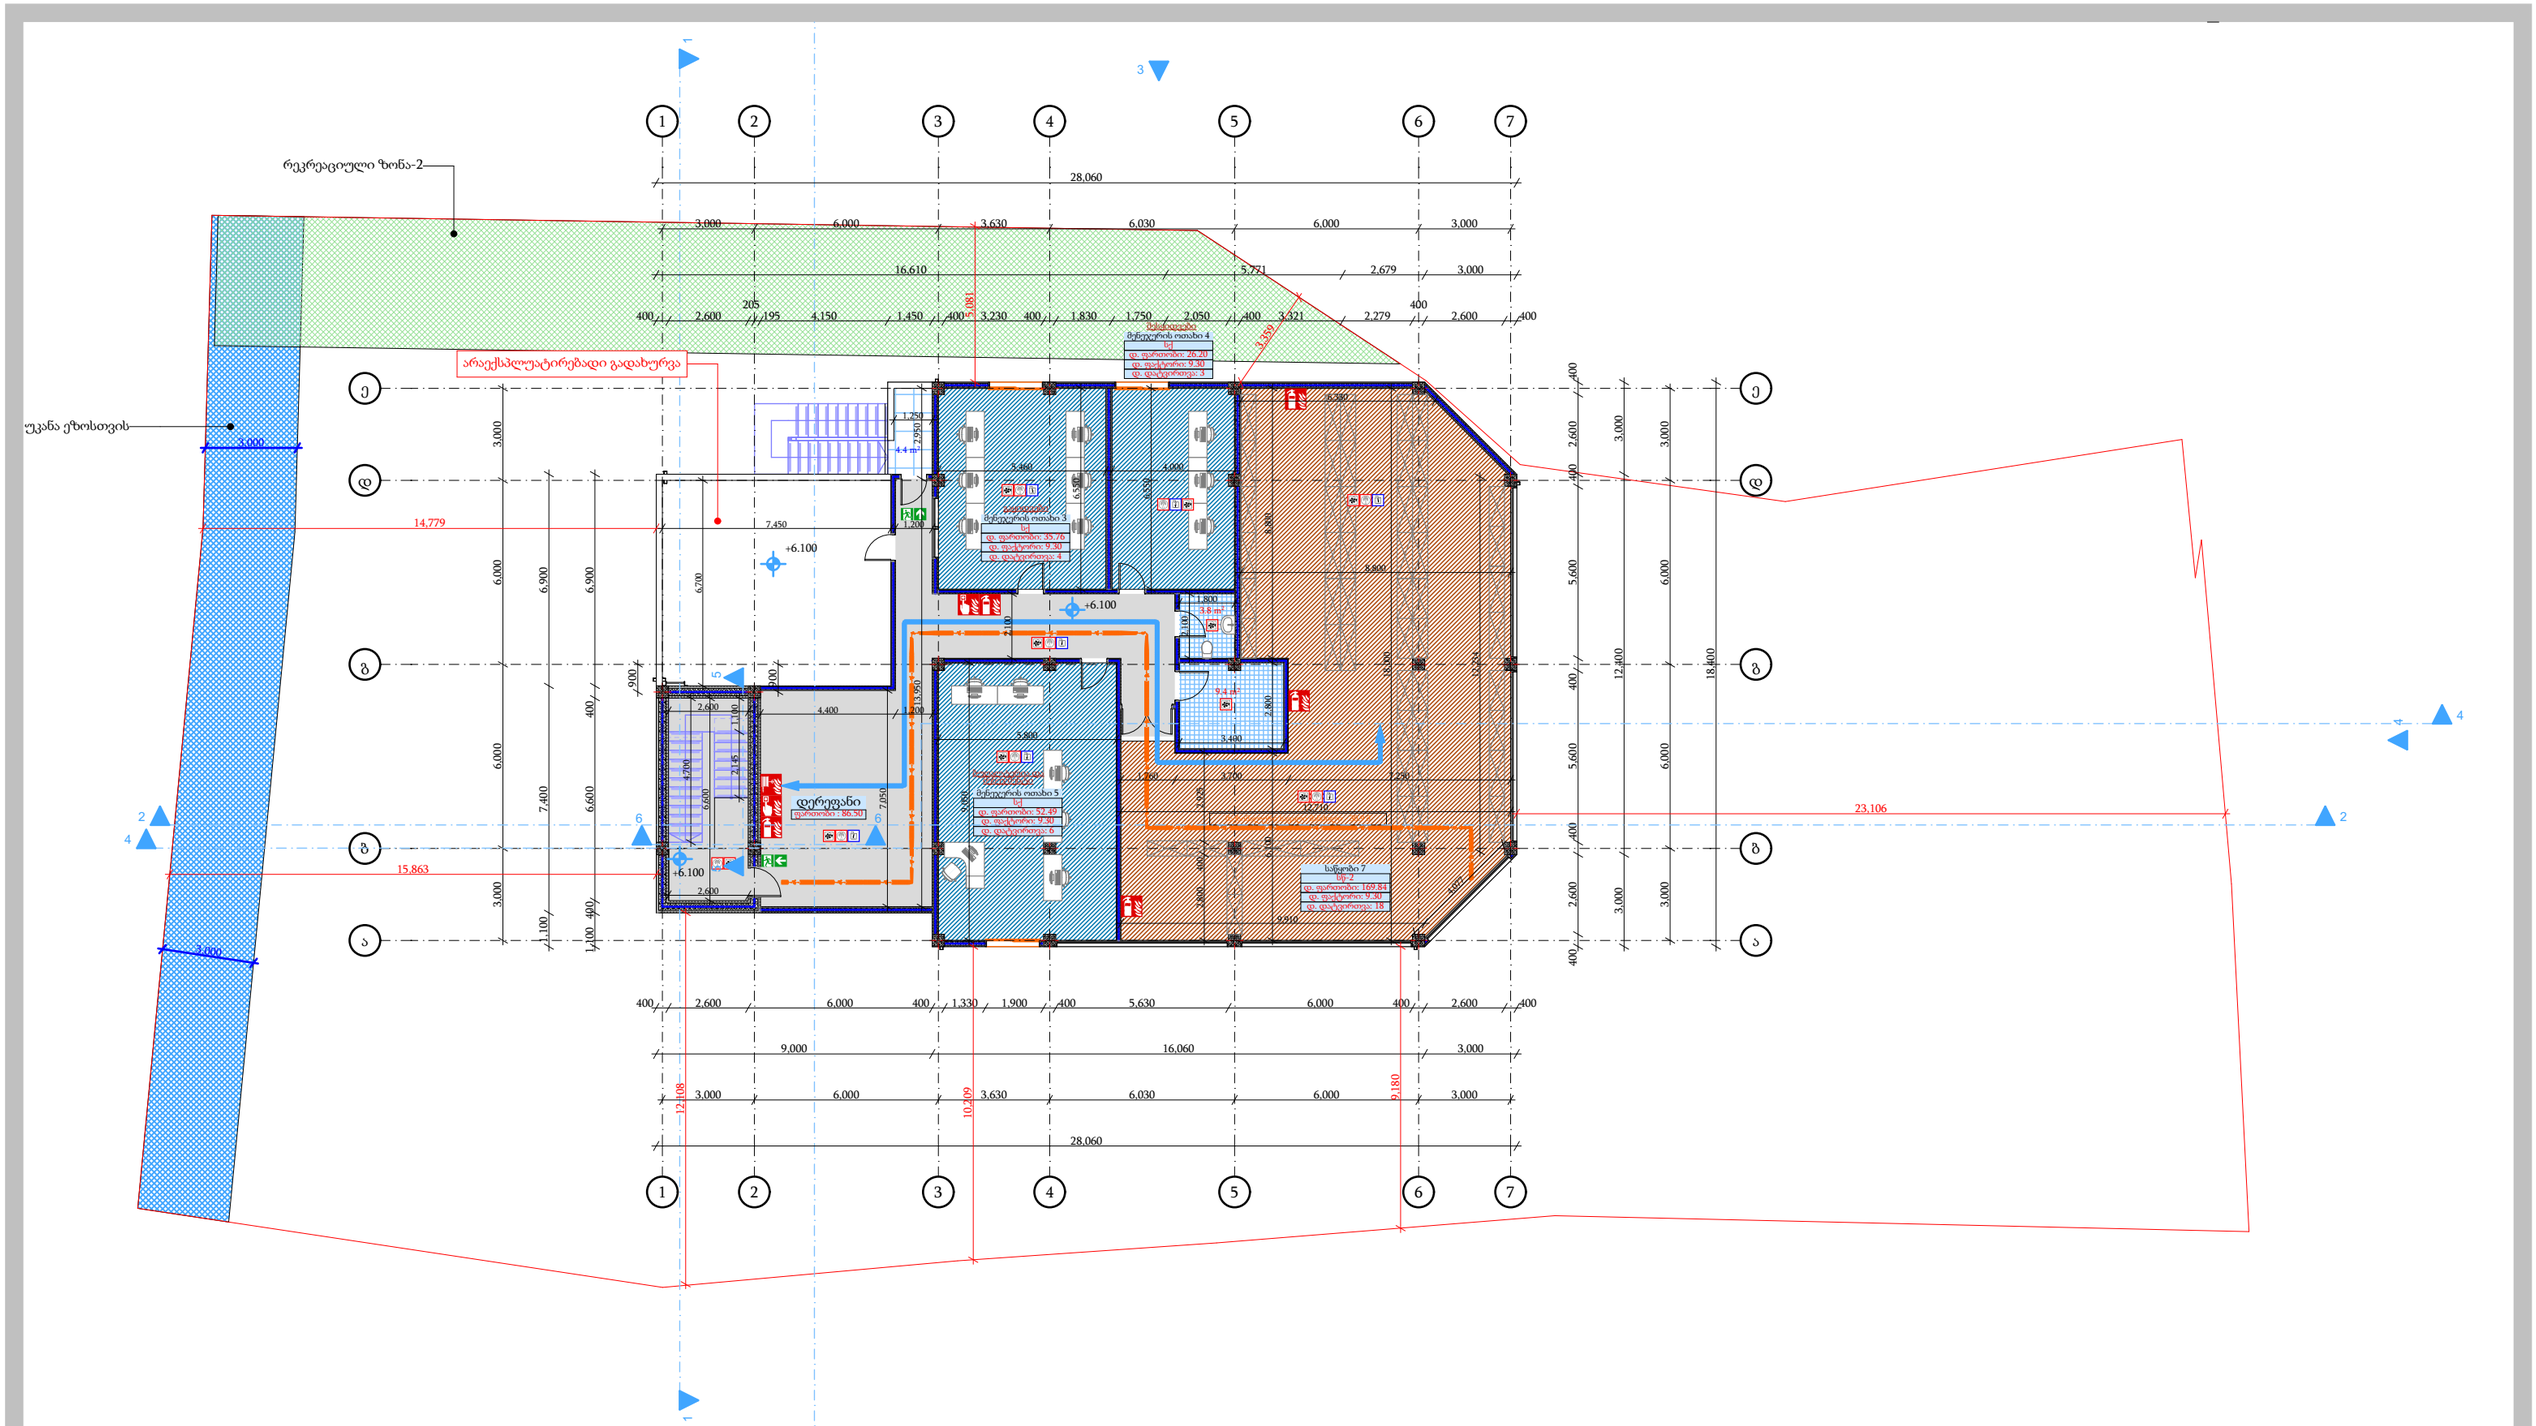

საპროექტო გეგმა +6.10 ნიშნულზე

საწყობი

არქიტექტურული პროექტი

ნაკვეთის მისამართი: ქ.თბილისი, მონასტრის ჩიხი, №10

საკადასტრო კოდი: 01.11.04.28.117

დამკვეთი: მიხეილ მჭედლიშვილი

პროექტის ავტორი: ირაკლი ჭიკაიძე

შემსრულებელი: ირაკლი ჭიკაიძე

ფორმატი: A3

თბილისი
2022 წ.

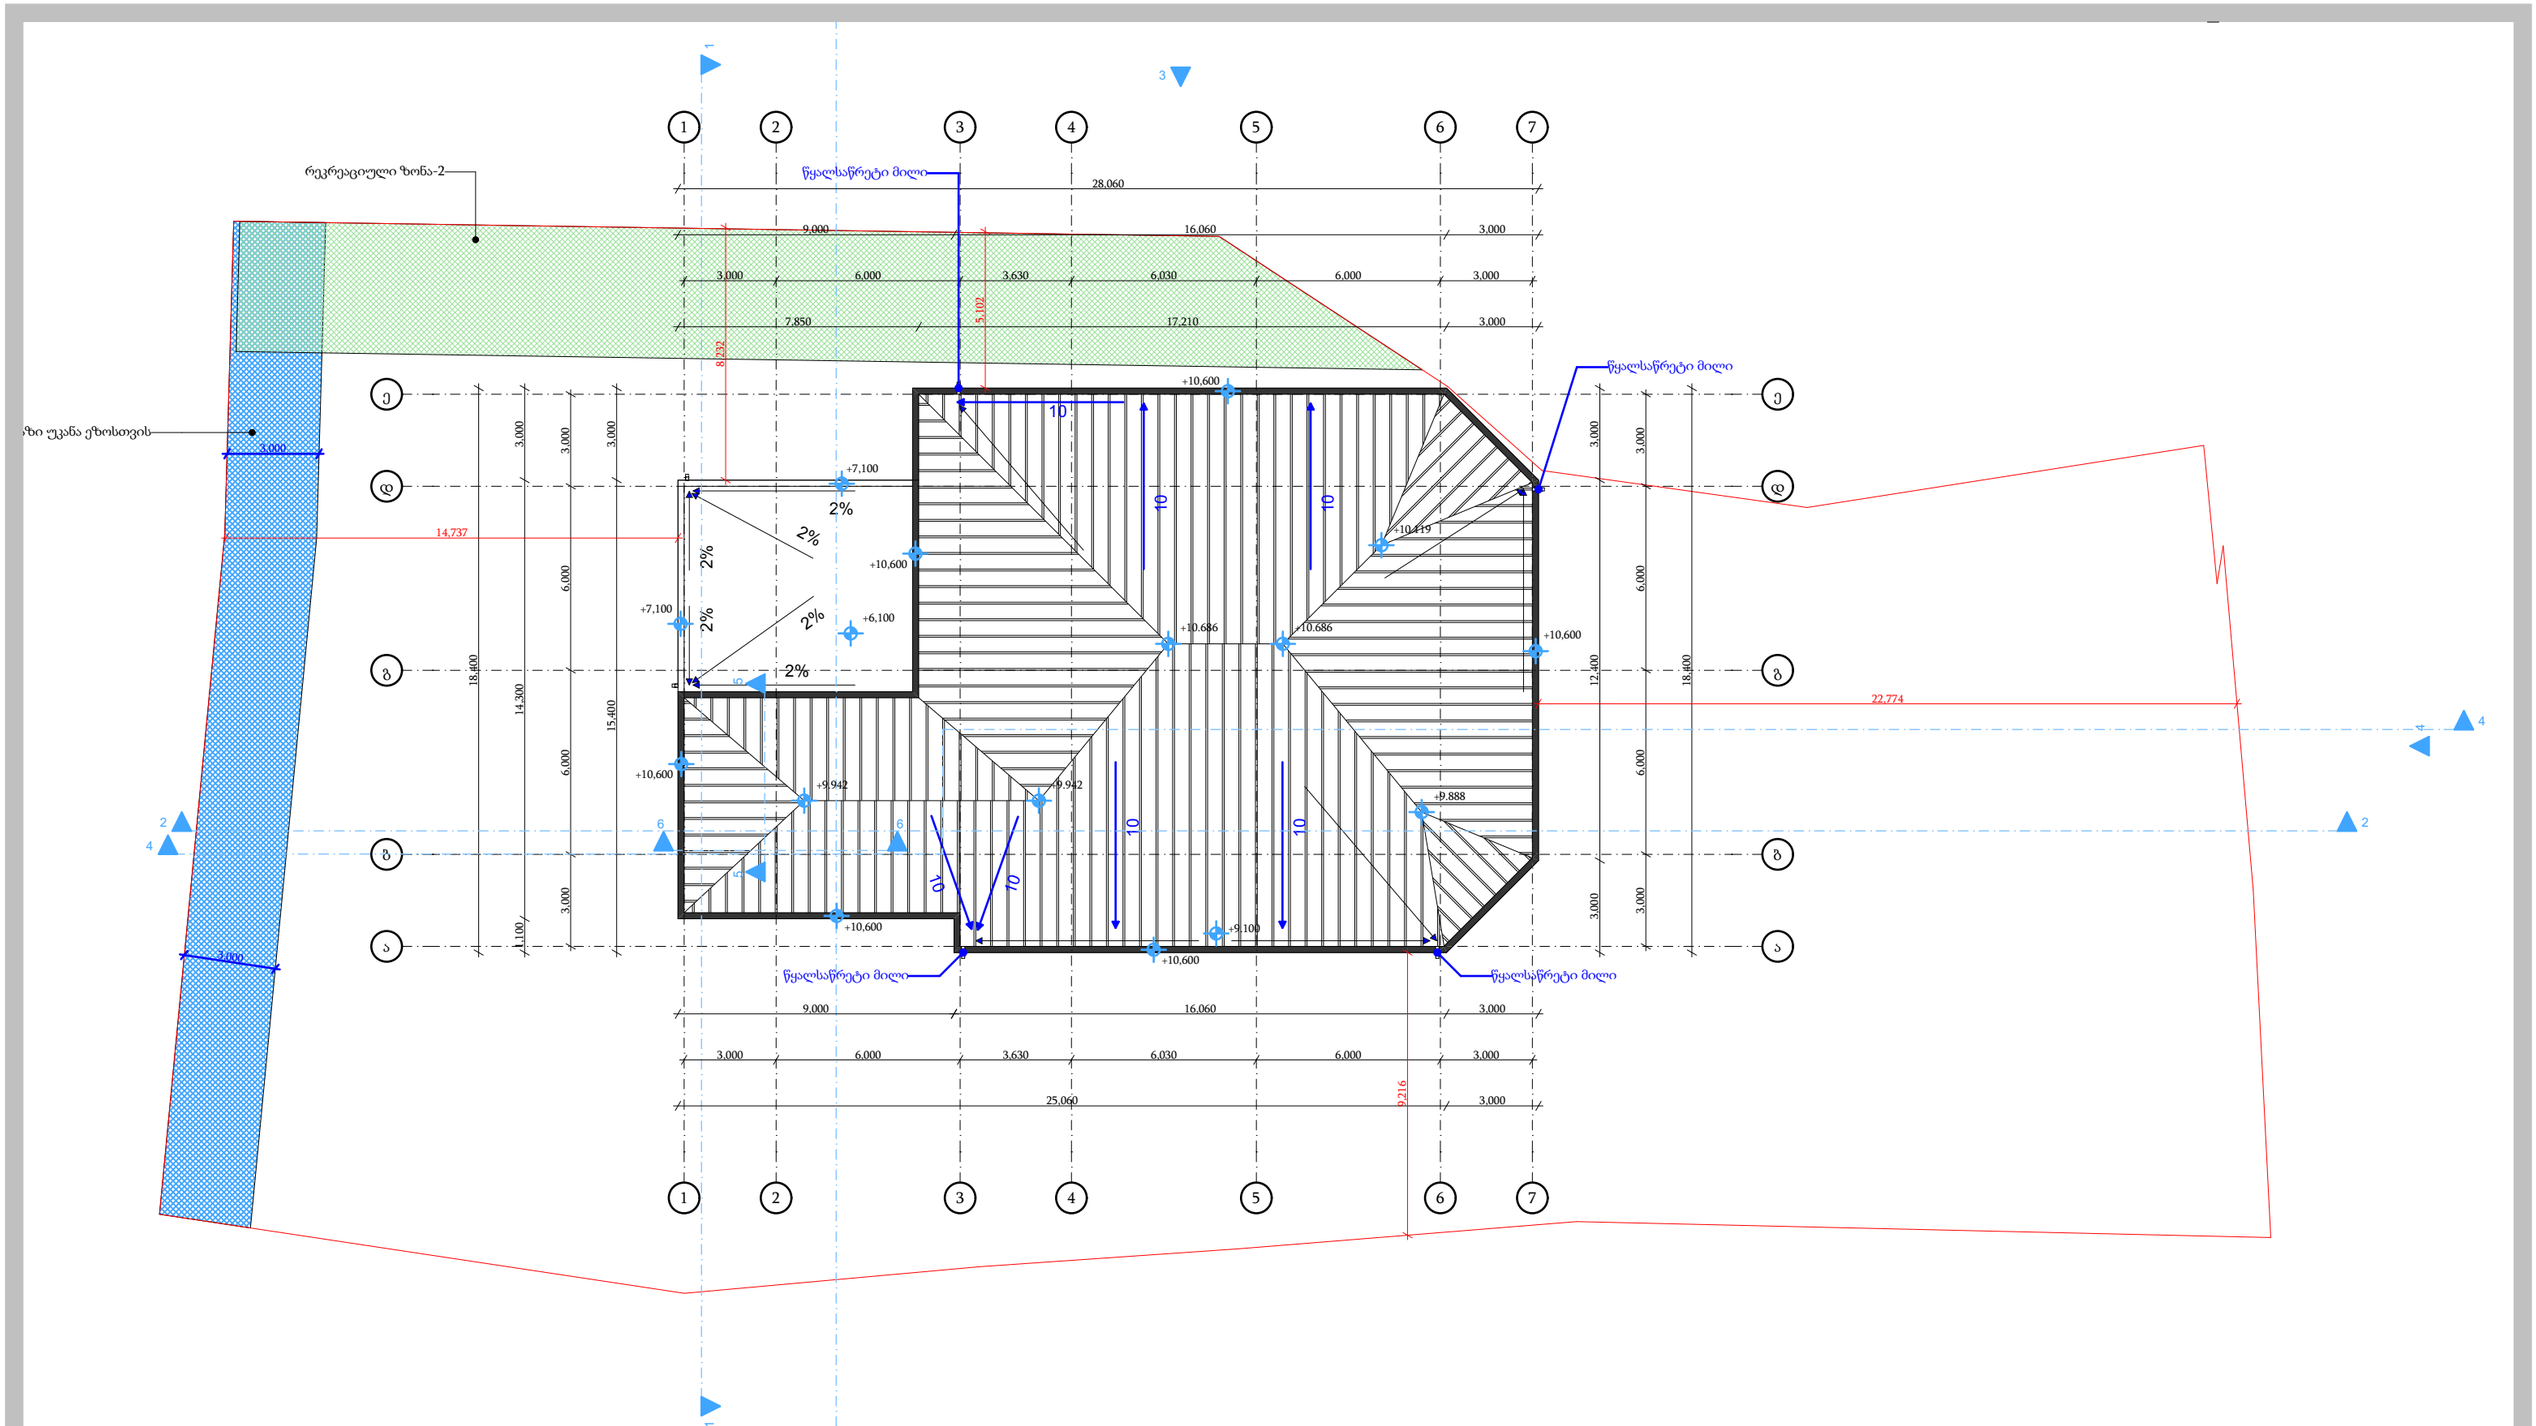

საწყობი

არქიტექტურული პროექტი

ნაკვეთის მისამართი: ქ.თბილისი, მონასტრის ჩიხი, №10

საკადასტრო კოდი: 01.11.04.28.117

საპროექტო გეგმა +9.10 ნიშნულზე

დამკვეთი: მიხეილ მჭედლიშვილი

პროექტის ავტორი: ირაკლი ჭიკაიძე

შემსრულებელი: ირაკლი ჭიკაიძე

ფორმატი: A3

თბილისი
2022 წ.

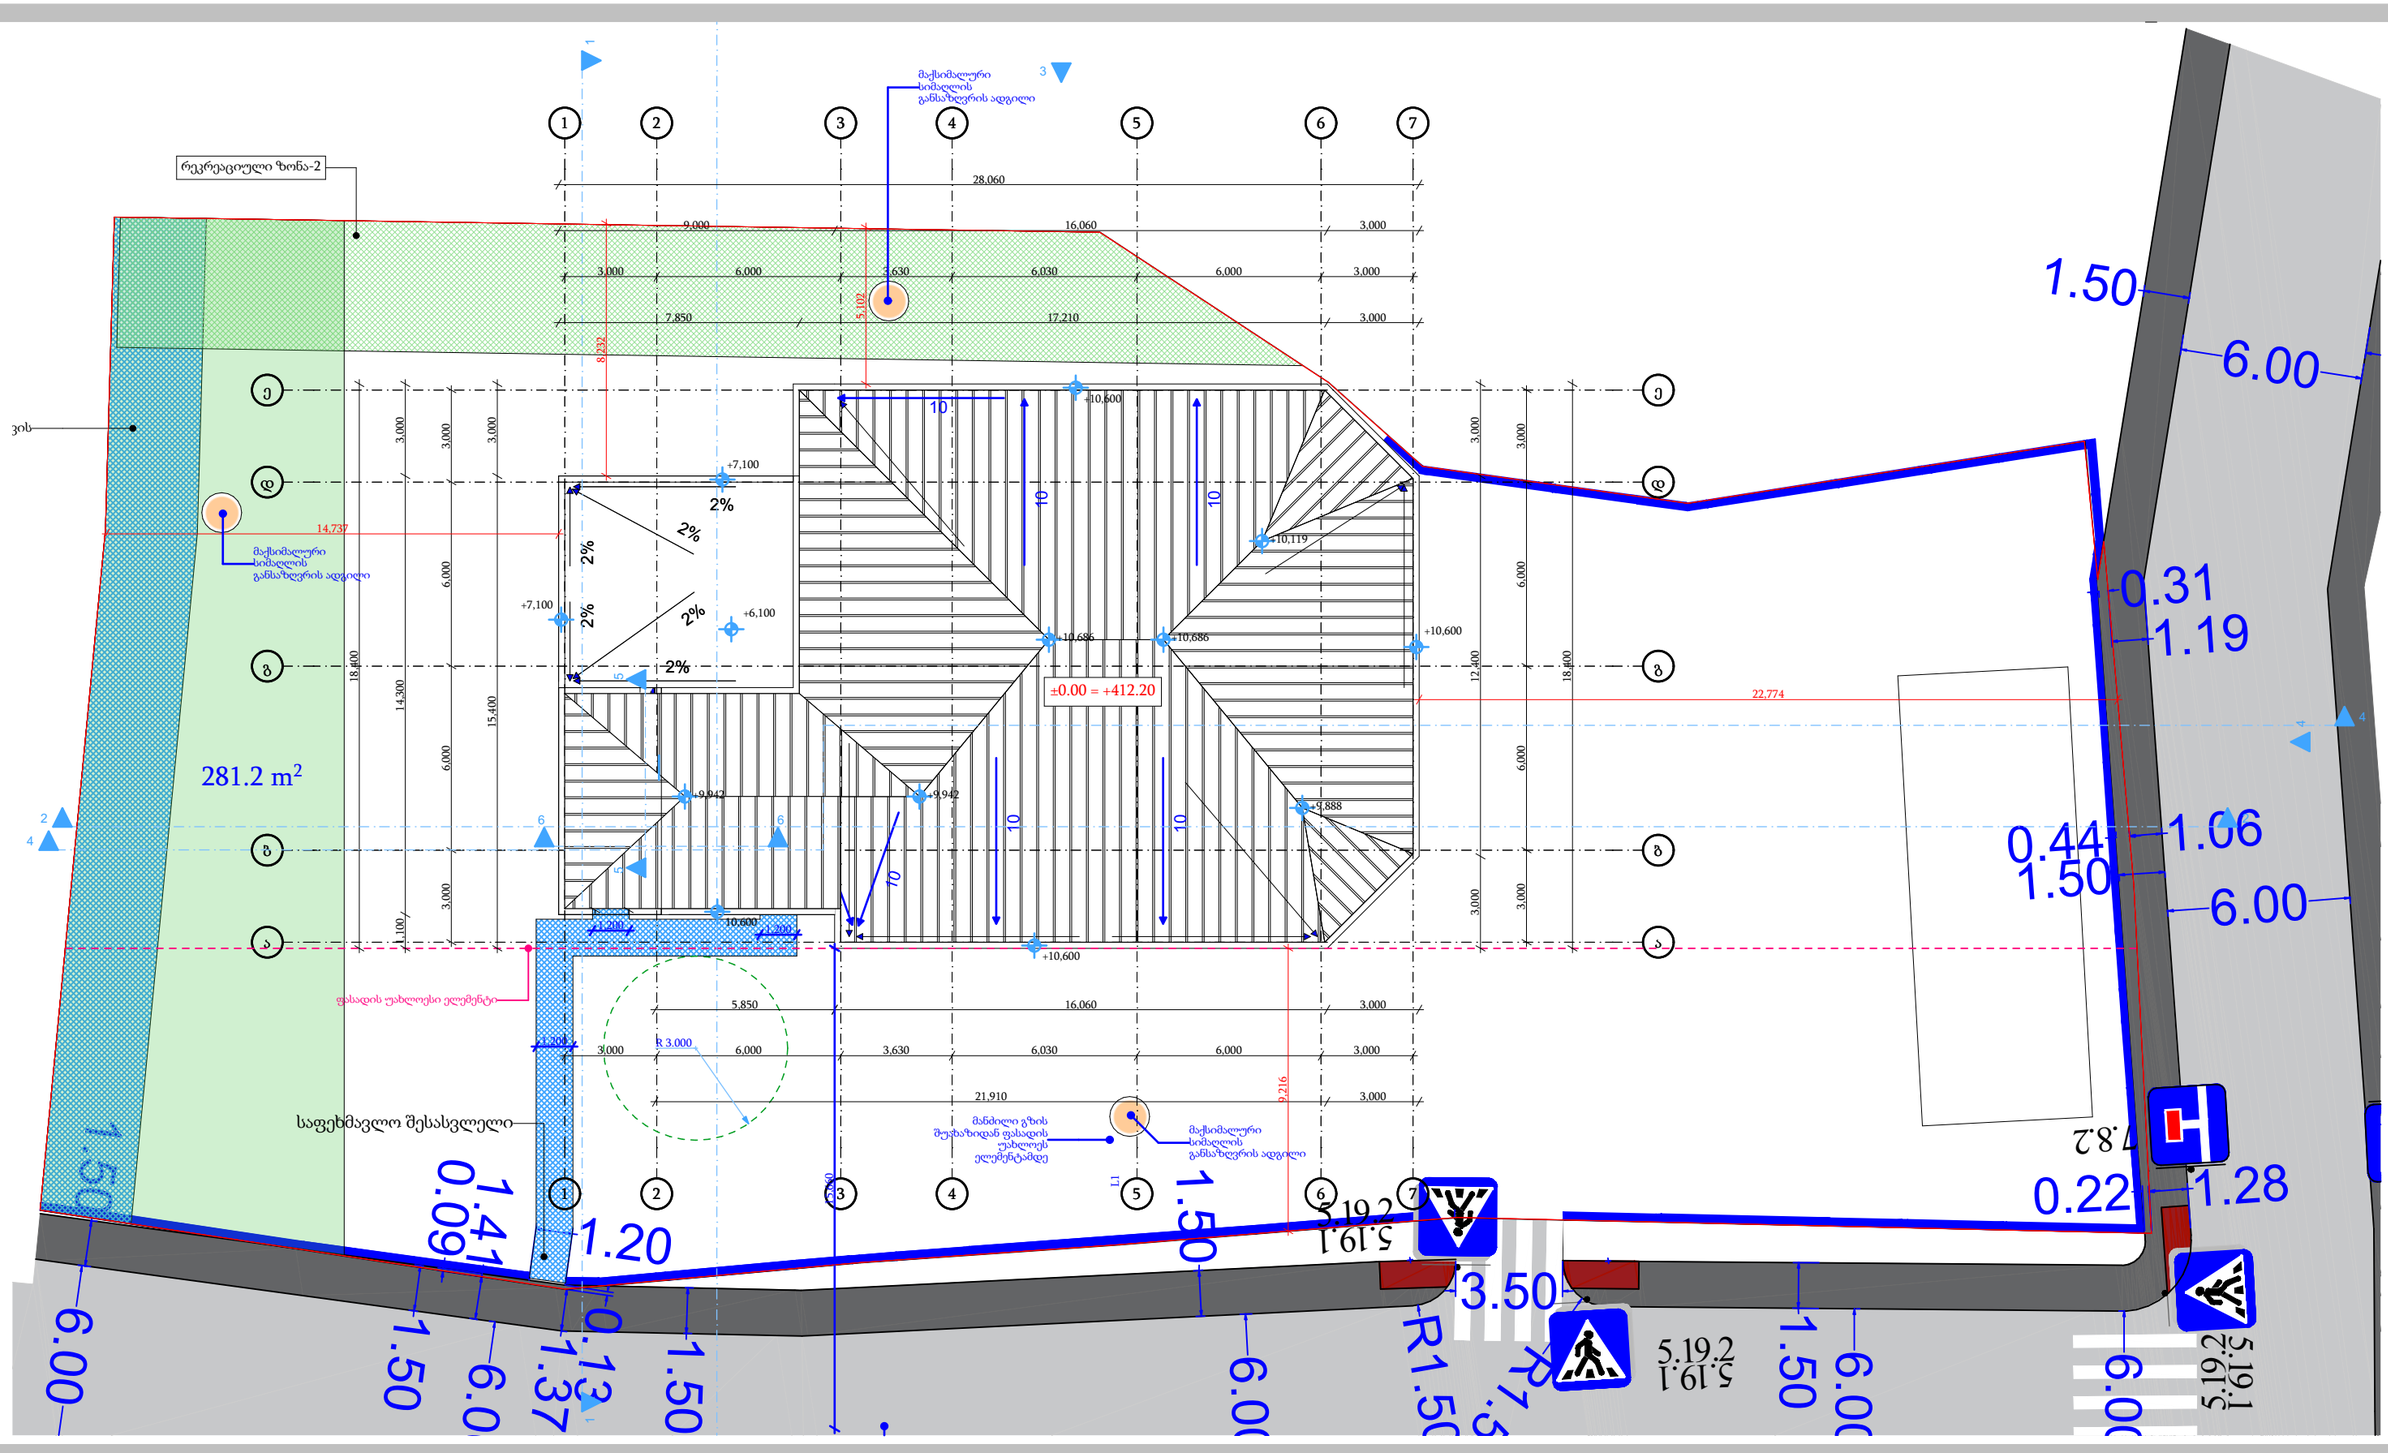

საწყობი

არქიტექტურული პროექტი

ნაკვეთის მისამართი: ქ.თბილისი, მონასტრის ჩიხი, №10

საკადასტრო კოდი: 01.11.04.28.117

სახურავის გეგმა

დამკვეთი: მიხეილ მჭედლიშვილი

პროექტის ავტორი: ირაკლი ჭიკაიძე

შემსრულებელი: ირაკლი ჭიკაიძე

ფორმატი: A3

თბილისი
2022 წ.

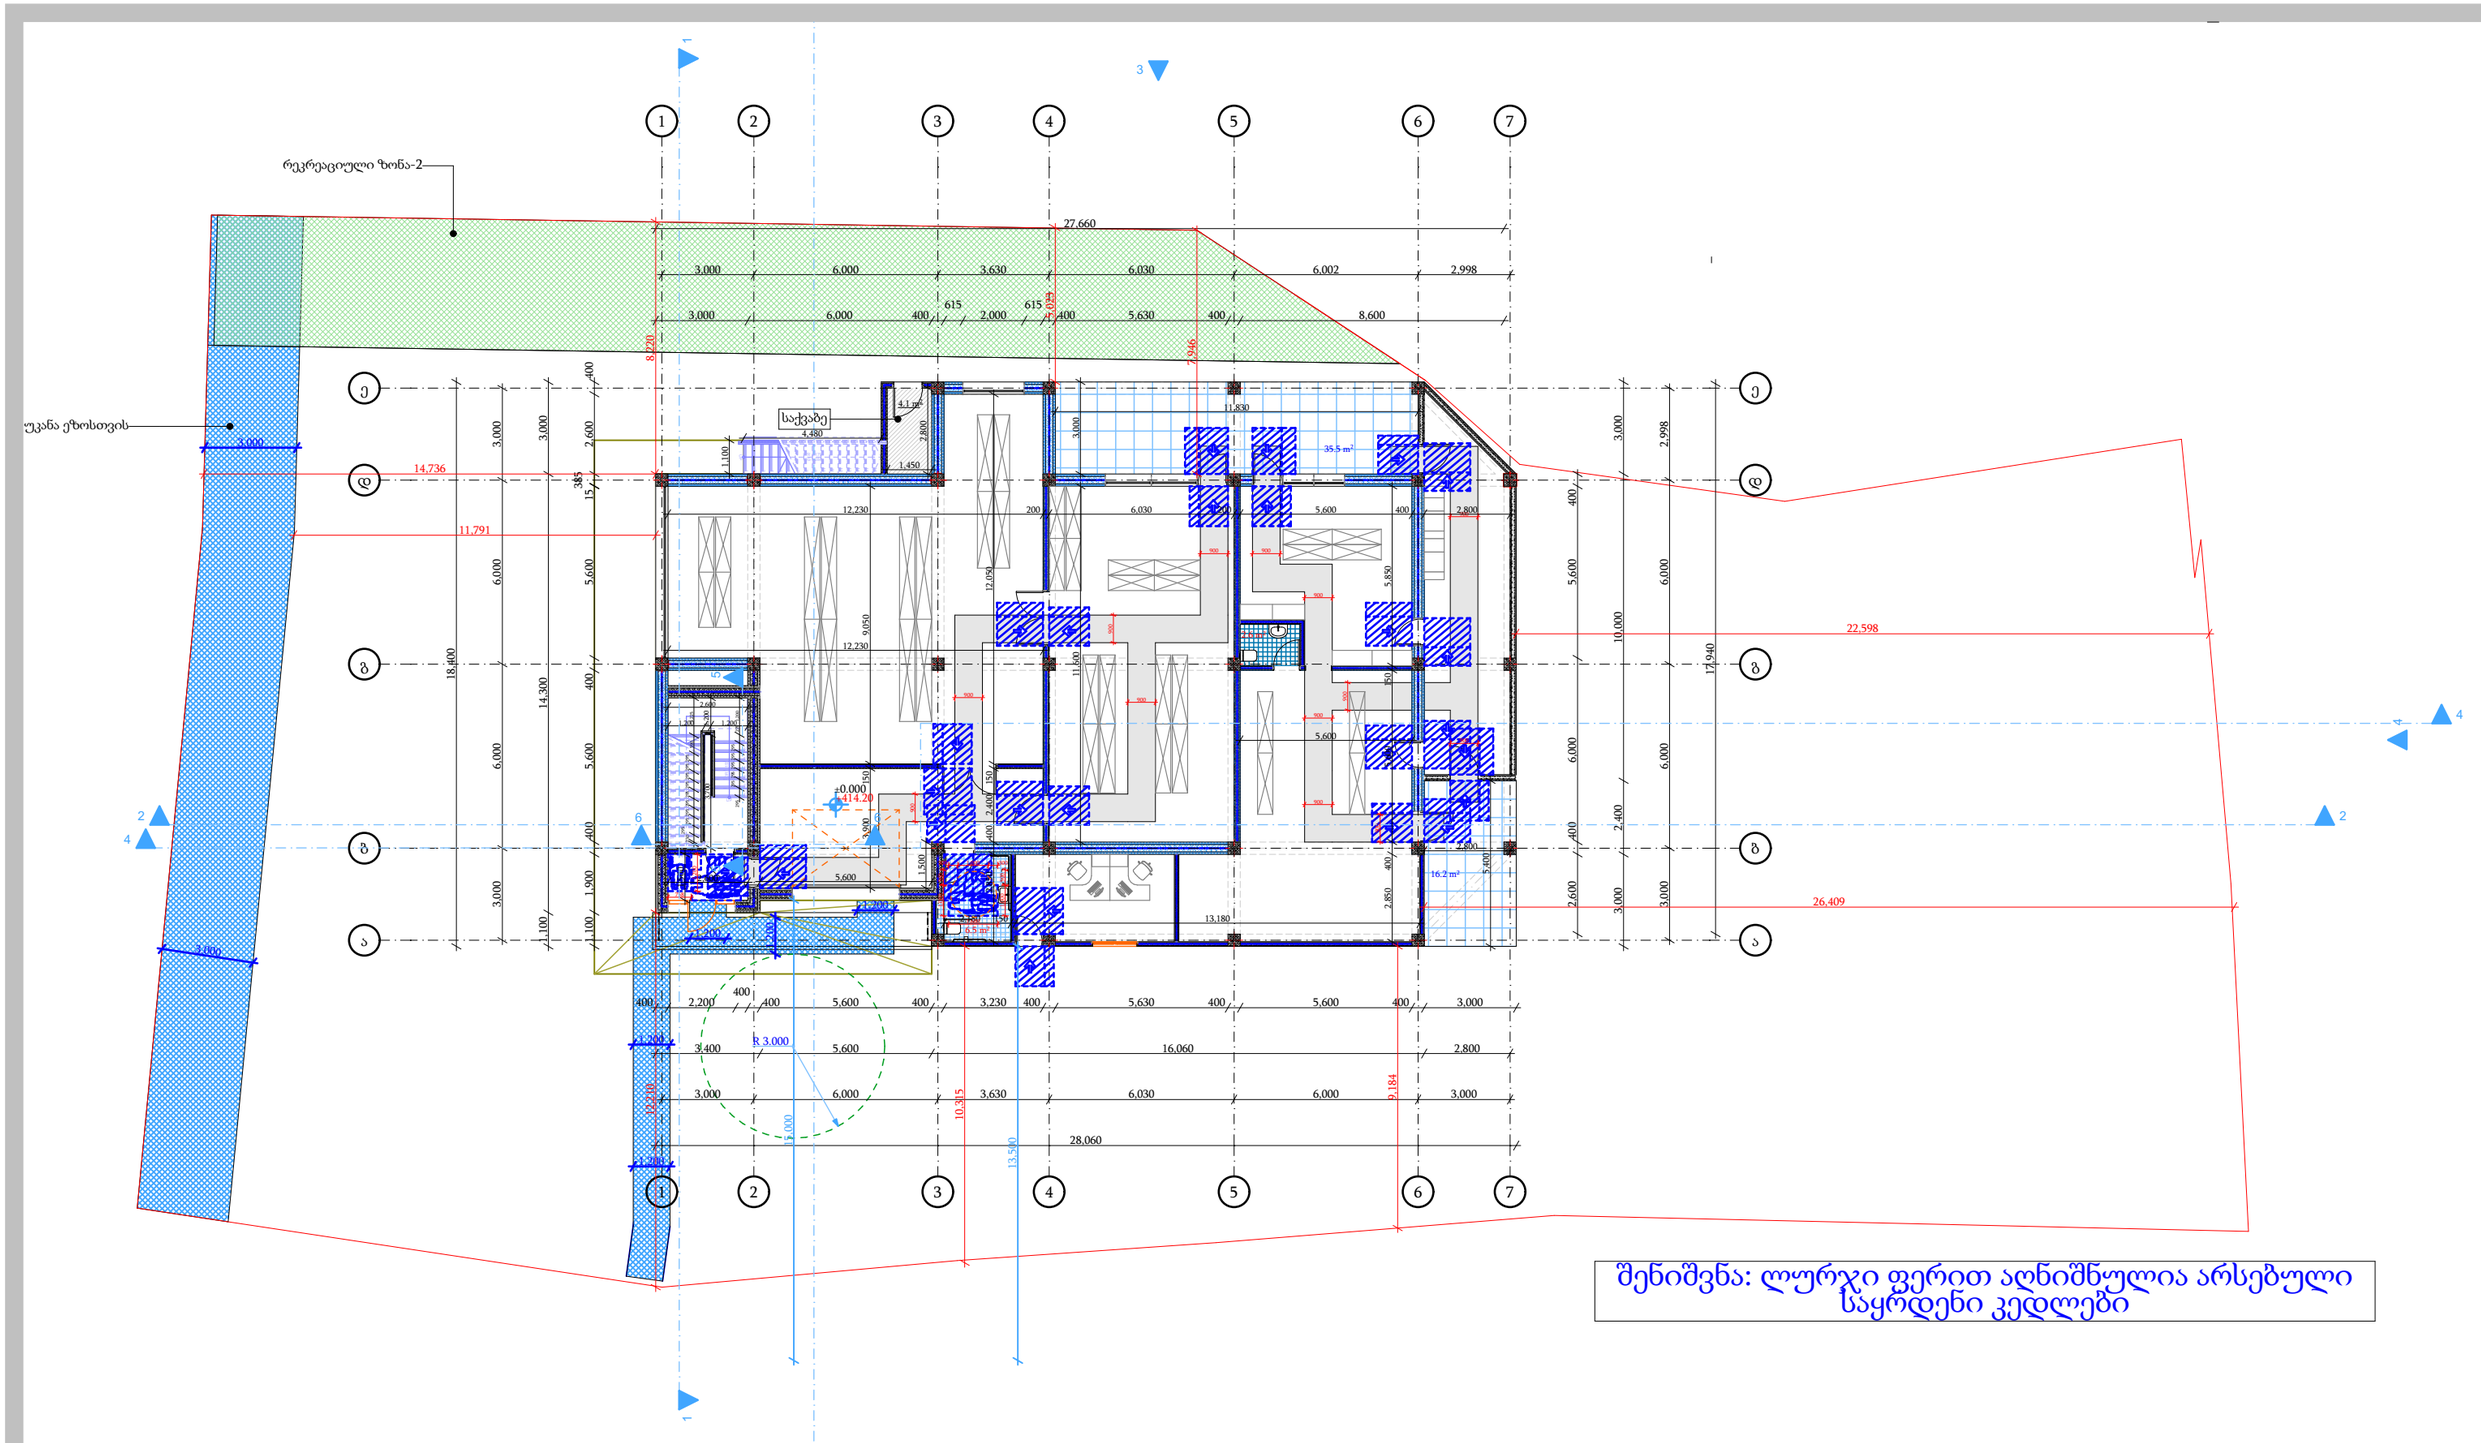

შენიშვნა: ლურჯი ფერით აღნიშნულია არსებული საყრდენი კედლები

საწყობი

არქიტექტურული პროექტი

ნაკვეთის მისამართი: ქ.თბილისი, მონასტრის ჩიხი, №10

საკადასტრო კოდი: 01.11.04.28.117

მისაწვდომობის გეგმა 0.00 ნიშნულზე

დამკვეთი: მიხეილ მჭედლიშვილი

პროექტის ავტორი: ირაკლი ჭიკაიძე

შემსრულებელი: ირაკლი ჭიკაიძე

ფორმატი: A3

თბილისი
2022 წ.

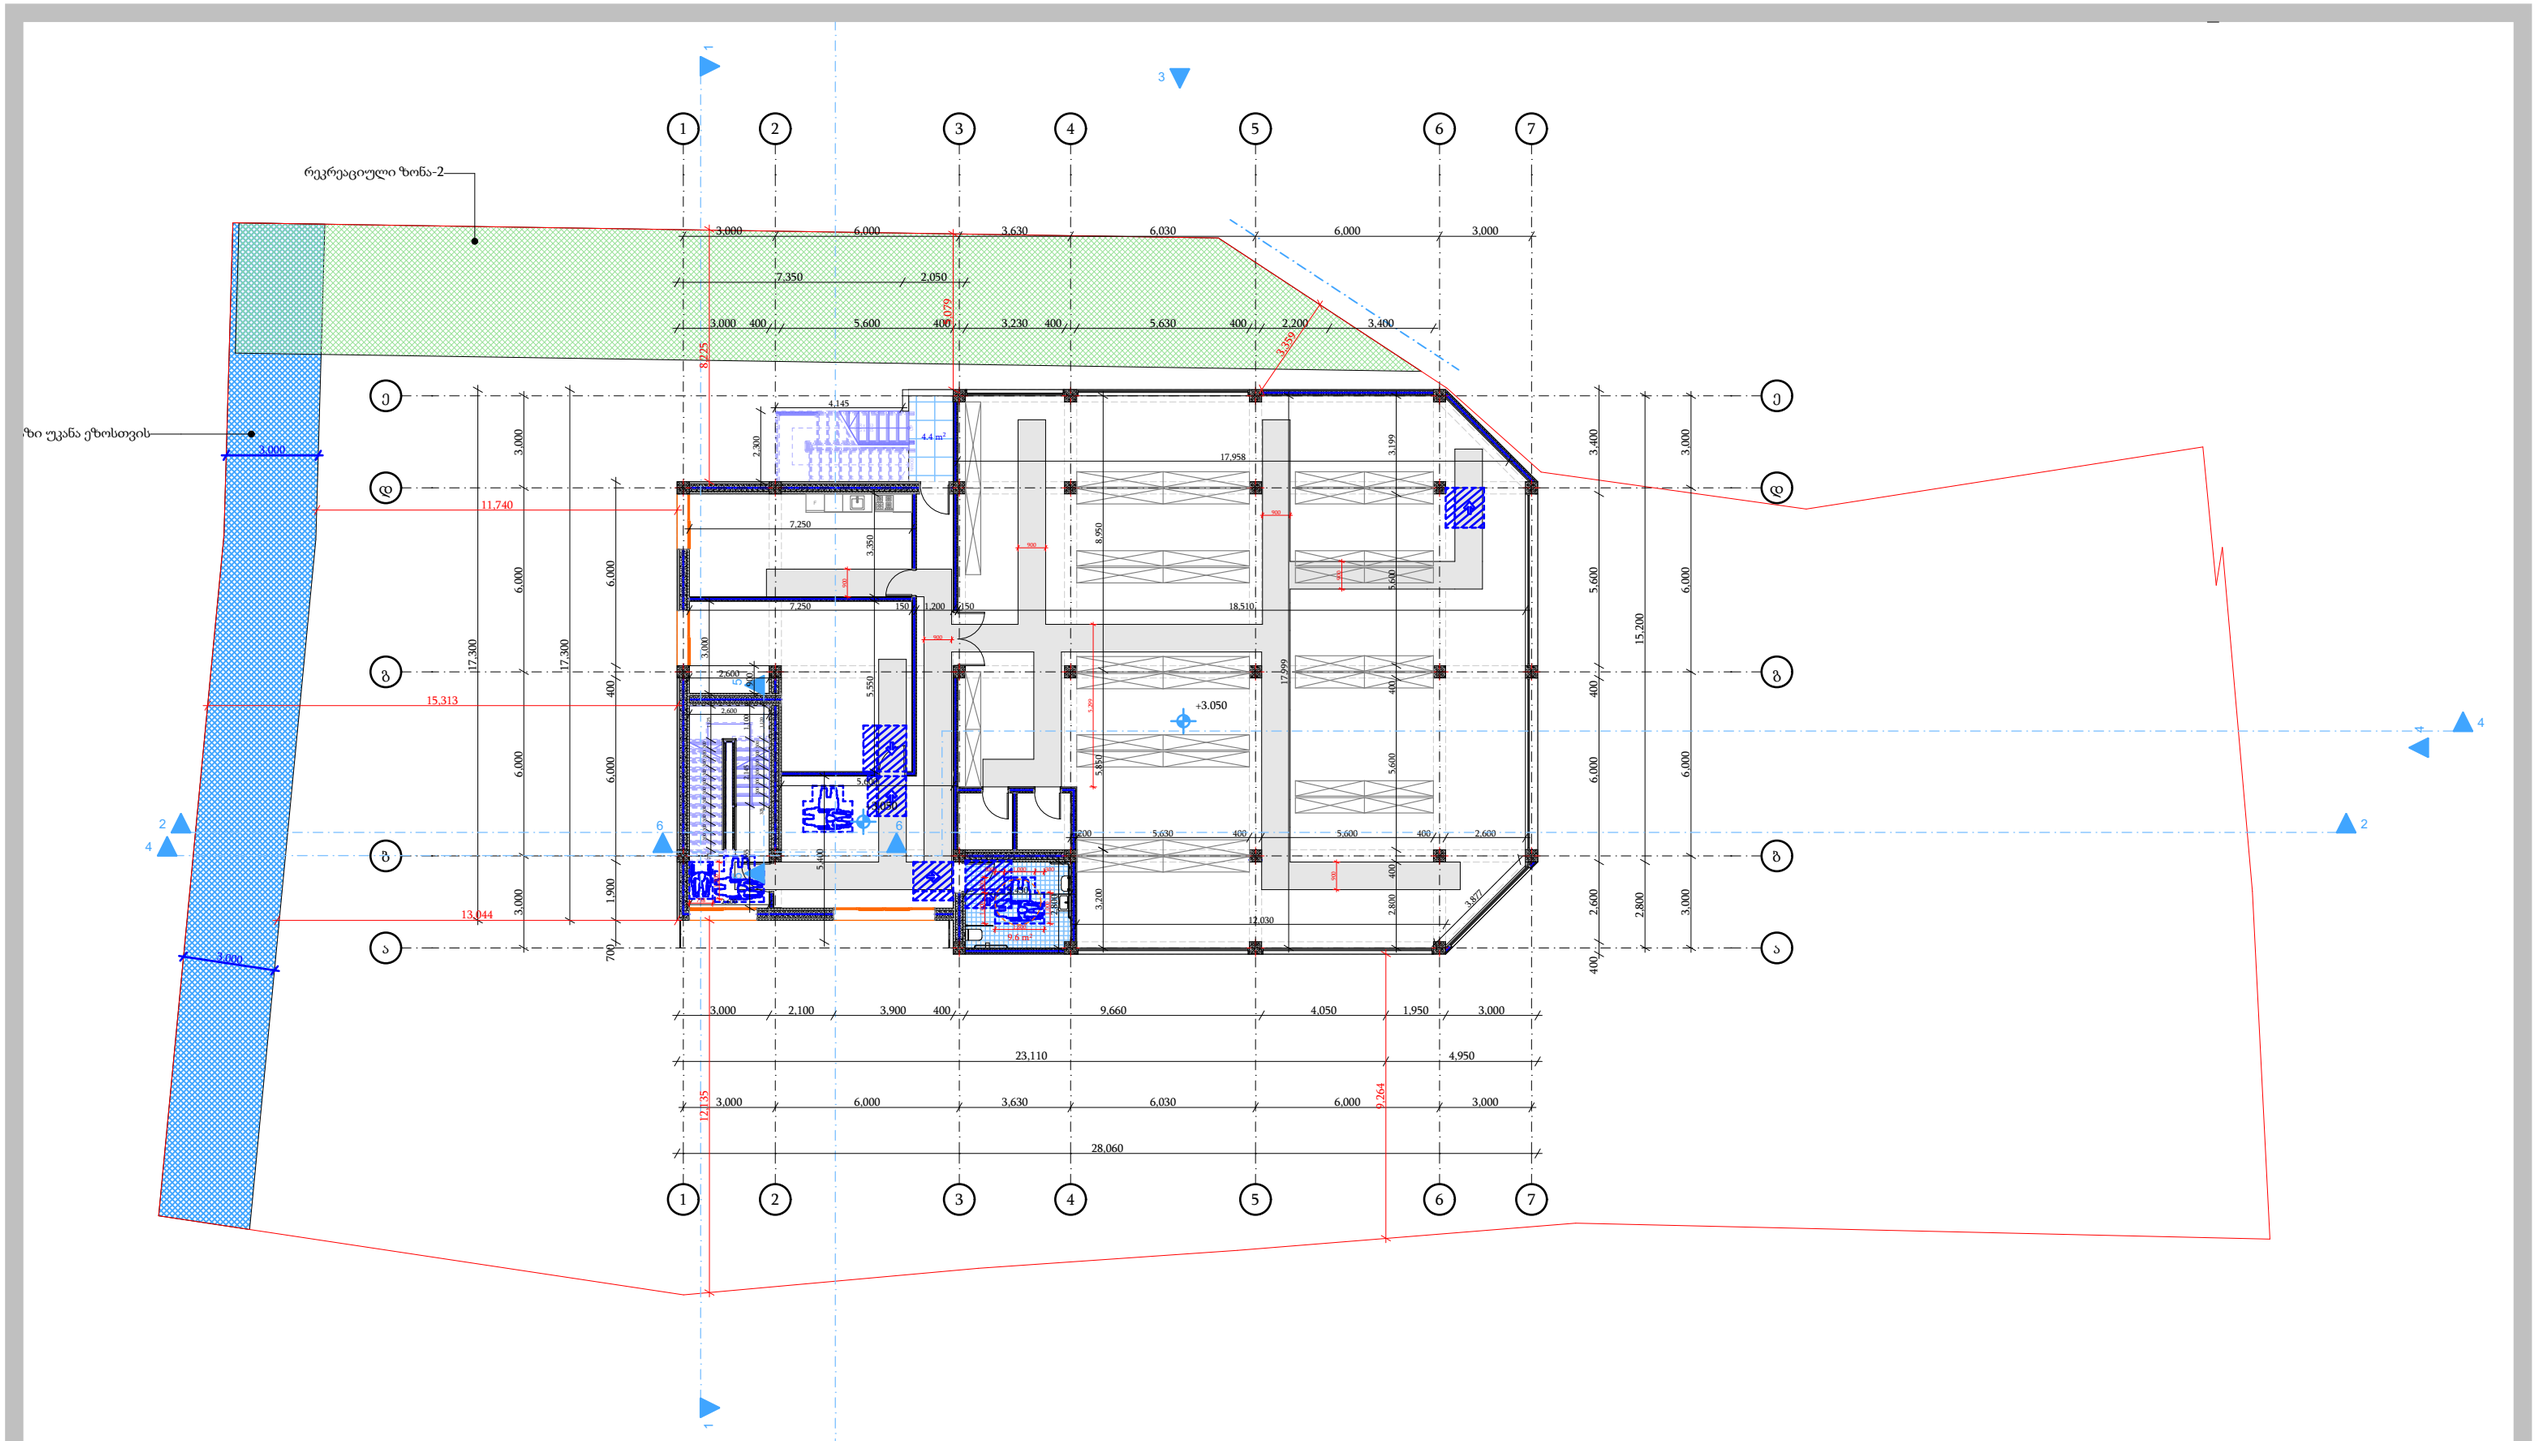

საწყობი

არქიტექტურული პროექტი

ნაკვეთის მისამართი: ქ.თბილისი, მონასტრის ჩიხი, №10

საკადასტრო კოდი: 01.11.04.28.117

მისაწვდომობის გეგმა +3.05 ნიშნულზე

დამკვეთი: მიხეილ მჭედლიშვილი

პროექტის ავტორი: ირაკლი ჭიპაიძე

შემსრულებელი: ირაკლი ჭიპაიძე

ფორმატი: A3

თბილისი
2022 წ.

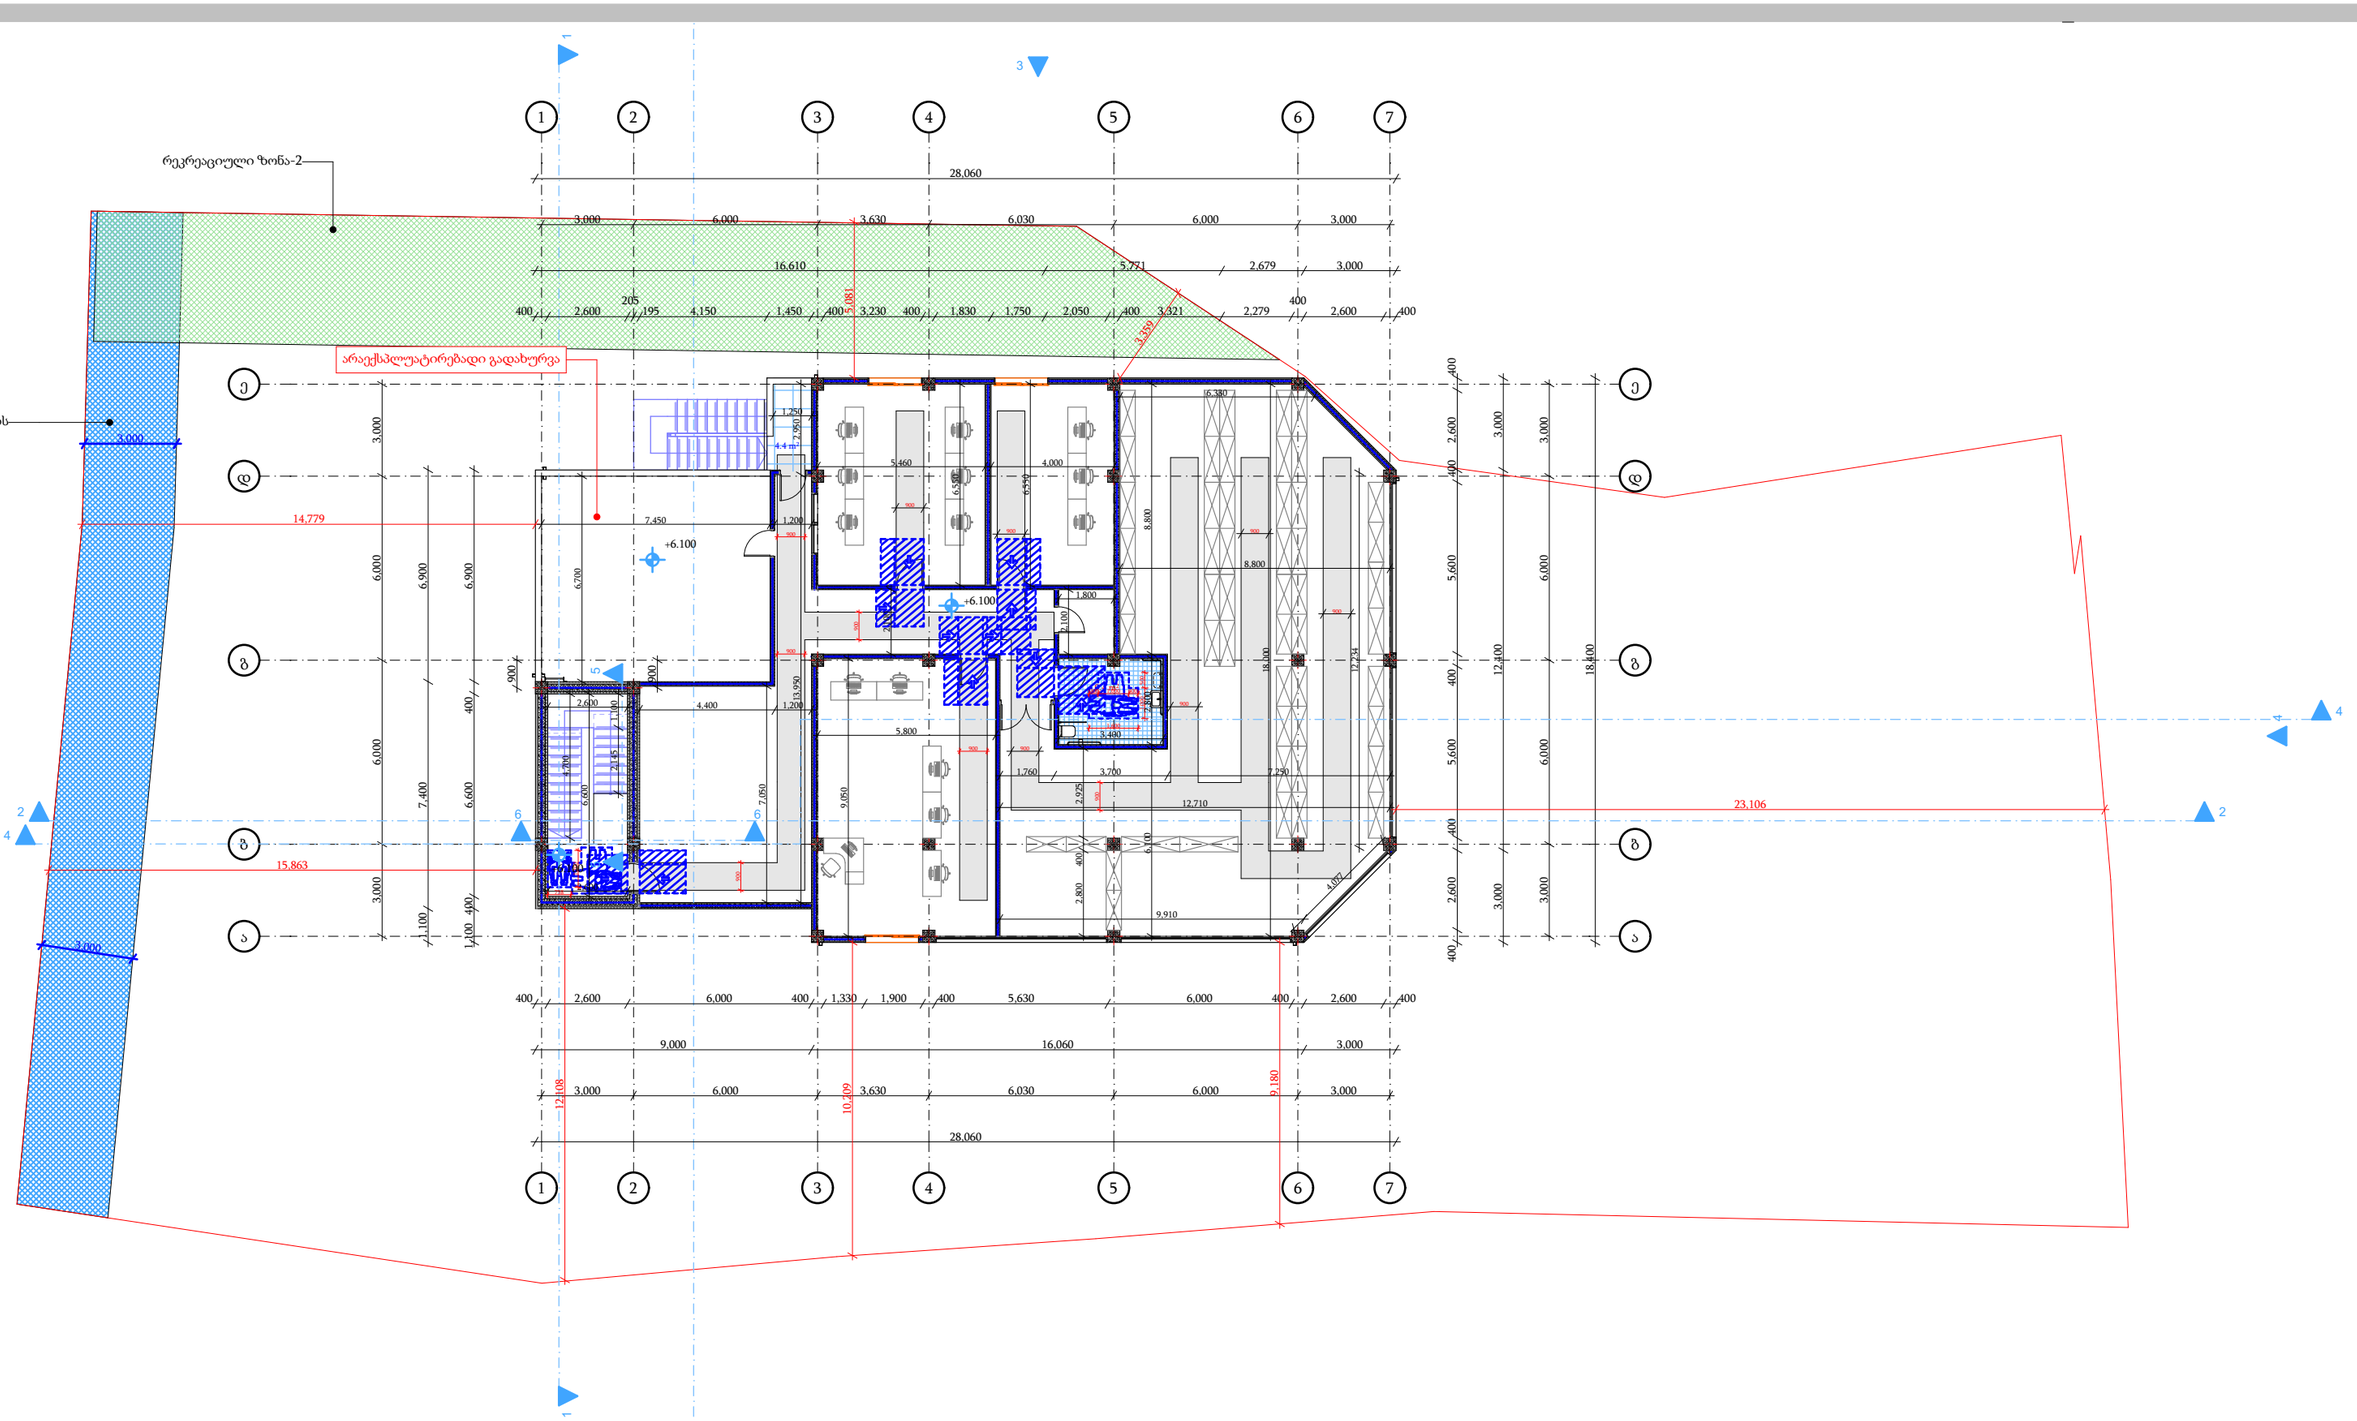

საწყობი

არქიტექტურული პროექტი

ნაკვეთის მისამართი: ქ.თბილისი, მონასტრის ჩიხი, №10

საკადასტრო კოდი: 01.11.04.28.117

მისაწვდომობის გეგმა +6.10 ნიშნულზე

დამკვეთი: მიხეილ მჭედლიშვილი

პროექტის ავტორი: ირაკლი ჭიკაიძე

შემსრულებელი: ირაკლი ჭიკაიძე

ფორმატი: A3

თბილისი 2022 წ.

მისაწვდომობის დიაპაზონი სამზარეულოში

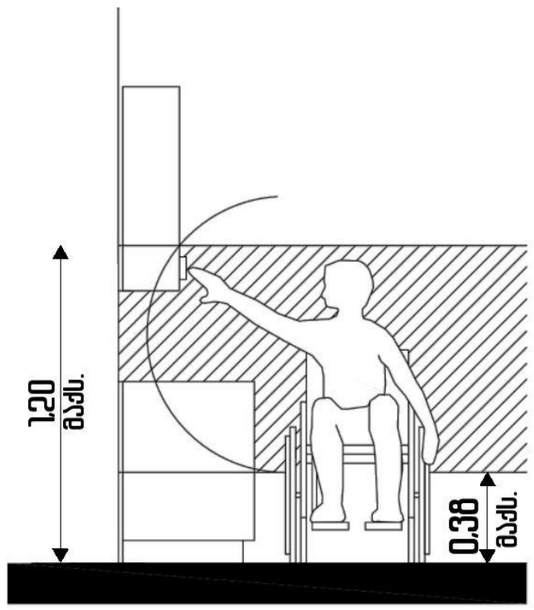

მისაწვდომობის ვარიანტი ''ა'' ტიპის ბინაში

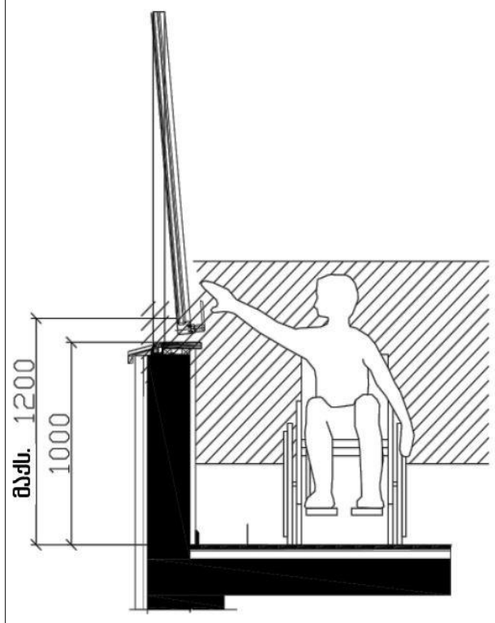

მისაწვდომი კარის ზომები

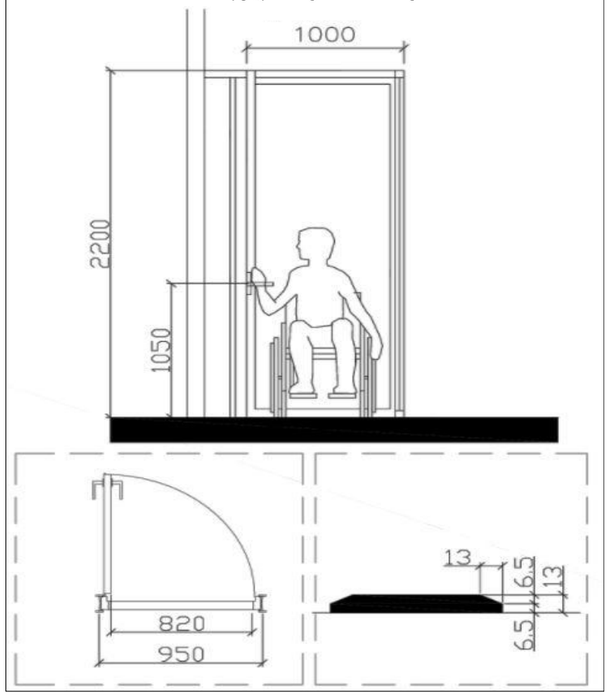

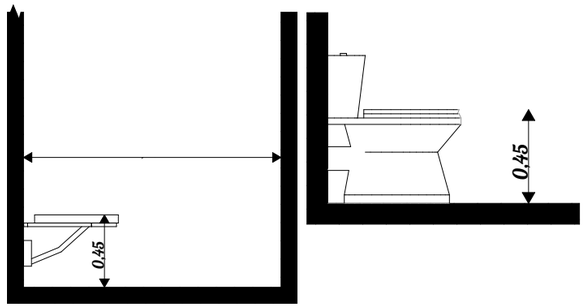

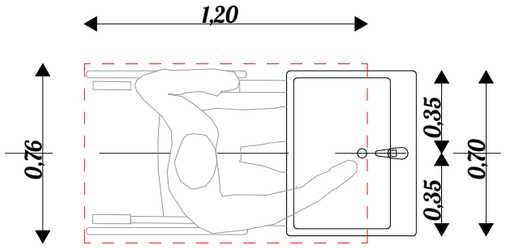

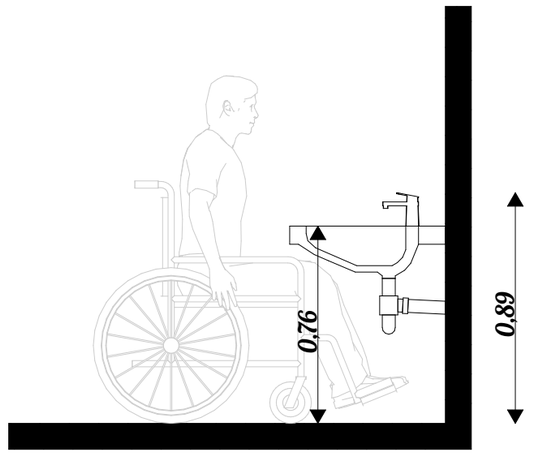

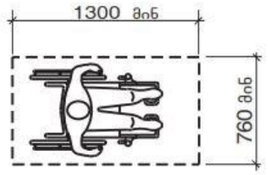

სურ. 305.3.1
იატაკის თავისუფალი სივრცის ზომა - ახალი შენობა-ნაგებობები

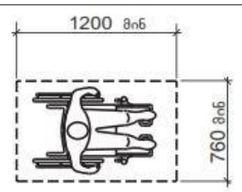

სურათი 1104.1.1
იატაკის თავისუფალი სივრცე ბ ტიპის ერთეულებისთვის

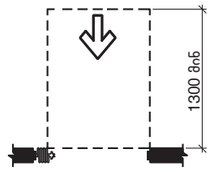

სურ. 404.2.3.3 (ა)
თავისუფალი სივრცე კართან მანევრირებისთვის - მოსრიალე და დასაკეცი კარი - წინიდან მისაწვდომი - ახალი შენობები

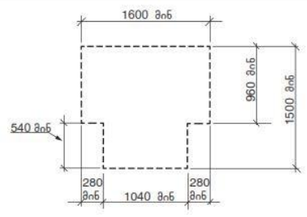

სურ. 304.3.2.1 (ბ)
T-ის ფორმის მოსატრიალებელი სივრცე ახალი შენობა-ნაგებობებისთვის - ვარიანტი 2

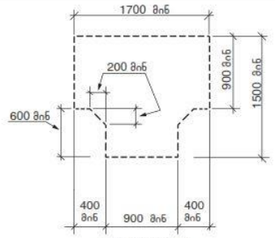

სურ. 304.3.2.1 (ა)
T-ის ფორმის მოსატრიალებელი სივრცე ახალი შენობა-ნაგებობებისთვის - ვარიანტი 1

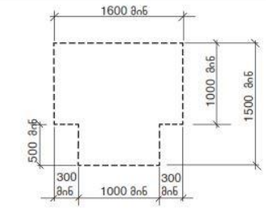

სურ. 304.3.2.1 (ბ)
T-ის ფორმის მოსატრიალებელი სივრცე ახალი შენობა-ნაგებობებისთვის - ვარიანტი 3

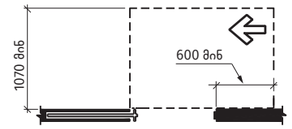

სურ. 404.2.3.3 (ბ)
თავისუფალი სივრცე კართან მანევრირებისთვის - მოსრიალე და დასაკეცი კარი - შემჩერებლის ან საკეტის მხრიდან

404.2.3.4 **უკარო გზა-კარი.** თუ უკარო ღიობი 900 მმ-ზე ნაკლები სიგანისაა, მანევრირებისთვის განკუთვნილი თავისუფალი სივრცე უნდა შეესაბამებოდეს 404.2.3.4-ე ცხრილს.

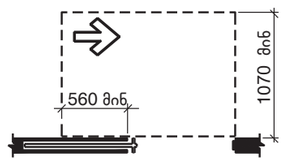

სურ. 404.2.3.3 (ბ)
თავისუფალი სივრცე კართან მანევრირებისთვის - მოსრიალე და დასაკეცი კარი - ჭიბის ან ანჯამის მხრიდან

საწყობი

არქიტექტურული პროექტი

ნაკვეთის მისამართი: ქ.თბილისი, მონასტრის ჩიხი, №10

საკადასტრო კოდი: 01.11.04.28.117

ტექნიკური რეგლამენტი "მისაწვდომობის ტექნიკური სტანდარტების" მიხედვით დამუშავებული ნაწილი

დამკვეთი: მიხეილ მჭედლიშვილი	
პროექტის ავტორი: ირაკლი ჭიკაიძე	
შემსრულებელი: ირაკლი ჭიკაიძე	
ფორმატი: A3	თბილისი 2022 წ.

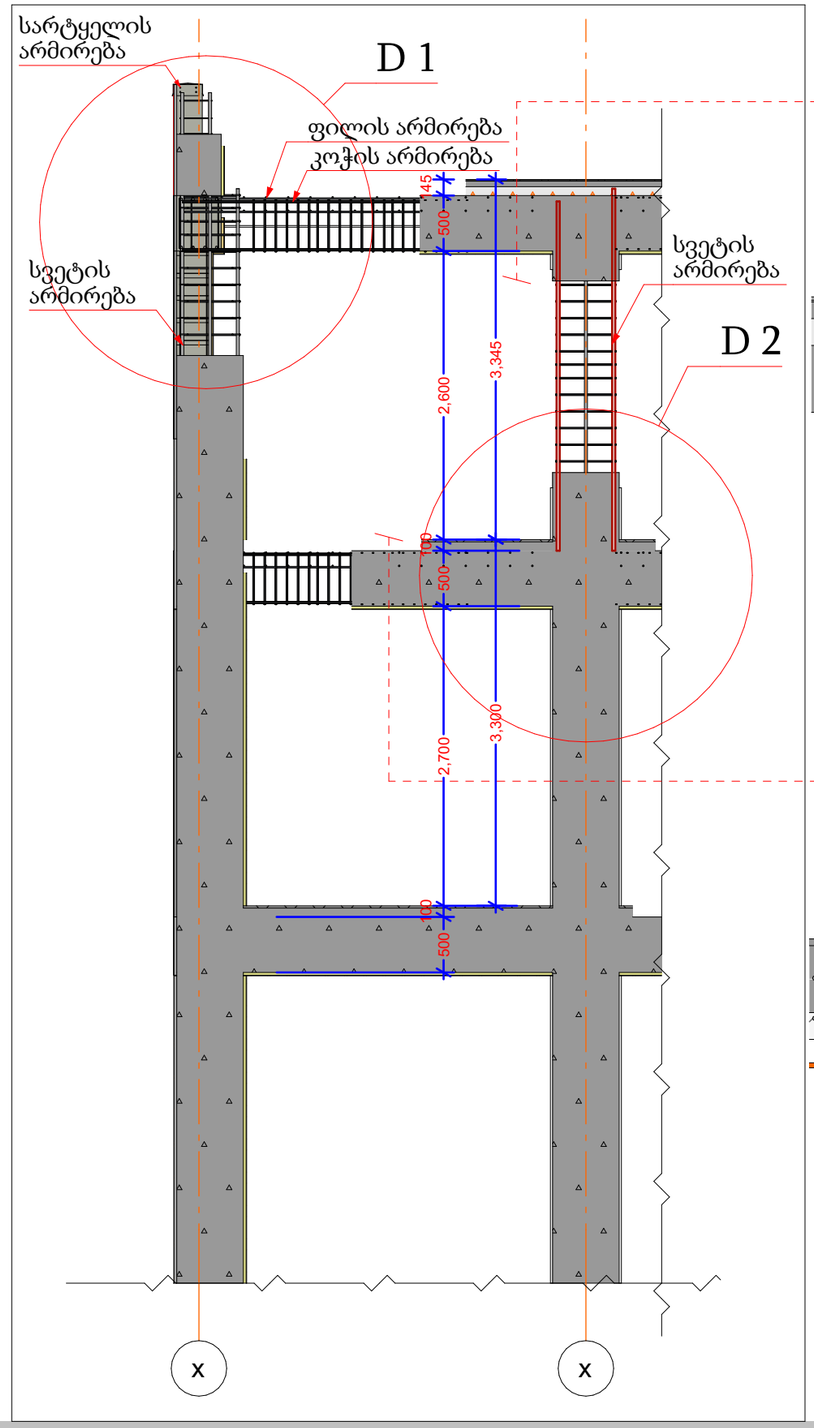

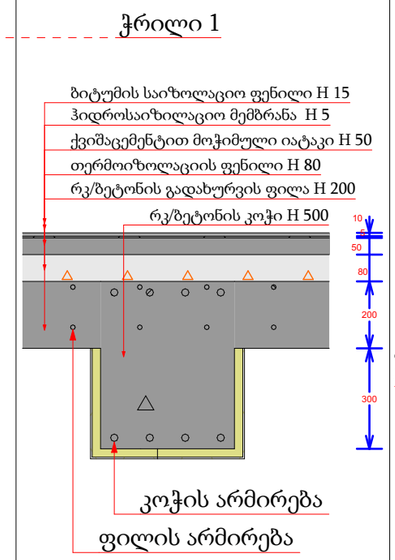

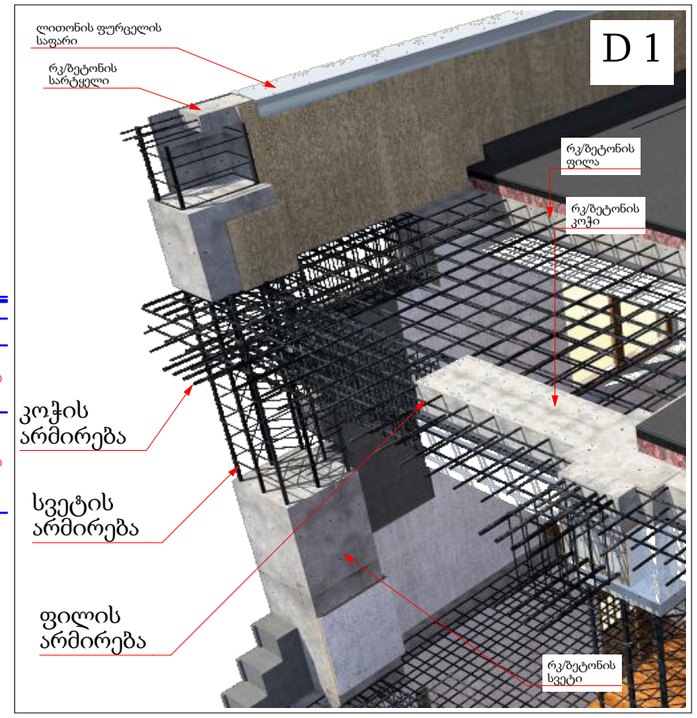

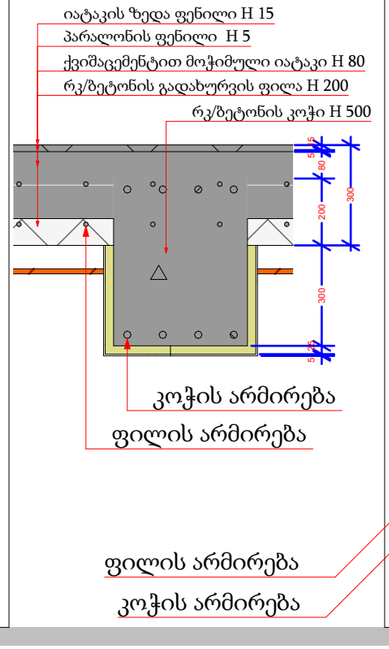

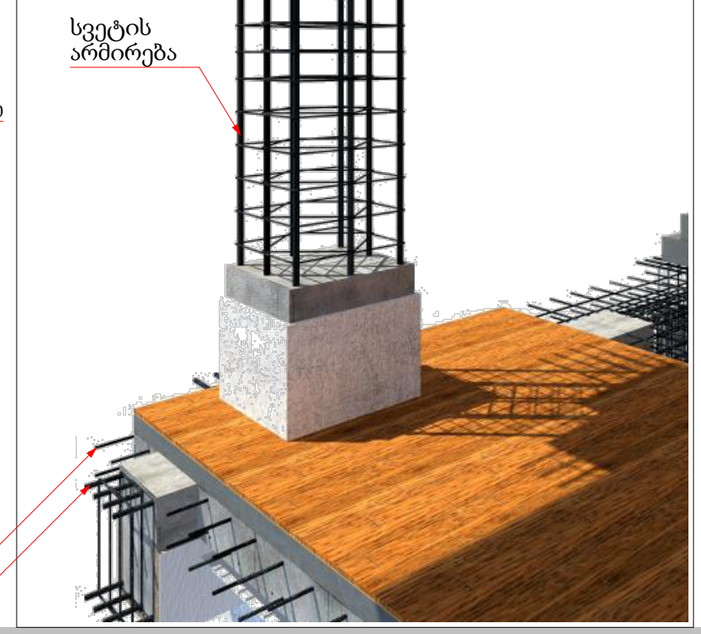

საწყობი

არქიტექტურული პროექტი

ნაკვეთის მისამართი: ქ.თბილისი, მონასტრის ჩიხი, №10

საკადასტრო კოდი: 01.11.04.28.117

ნაშვერების, ღიობებისა და გადახურვის ანაწყობები

დამკვეთი: მიხეილ მჭედლიშვილი

პროექტის ავტორი: ირაკლი ჭიკაიძე

შემსრულებელი: ირაკლი ჭიკაიძე

ფორმატი: A3

თბილისი 2022 წ.

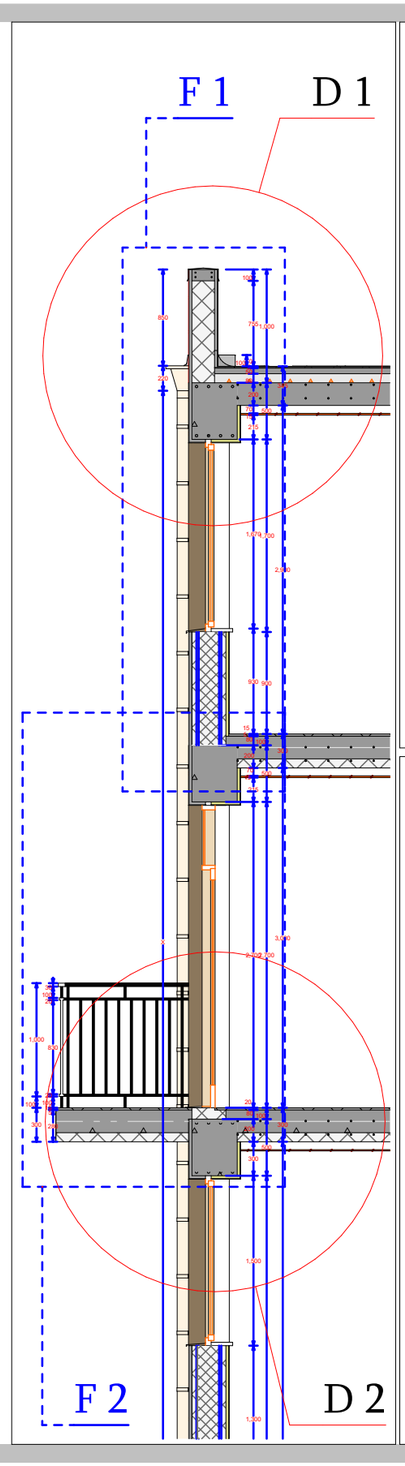

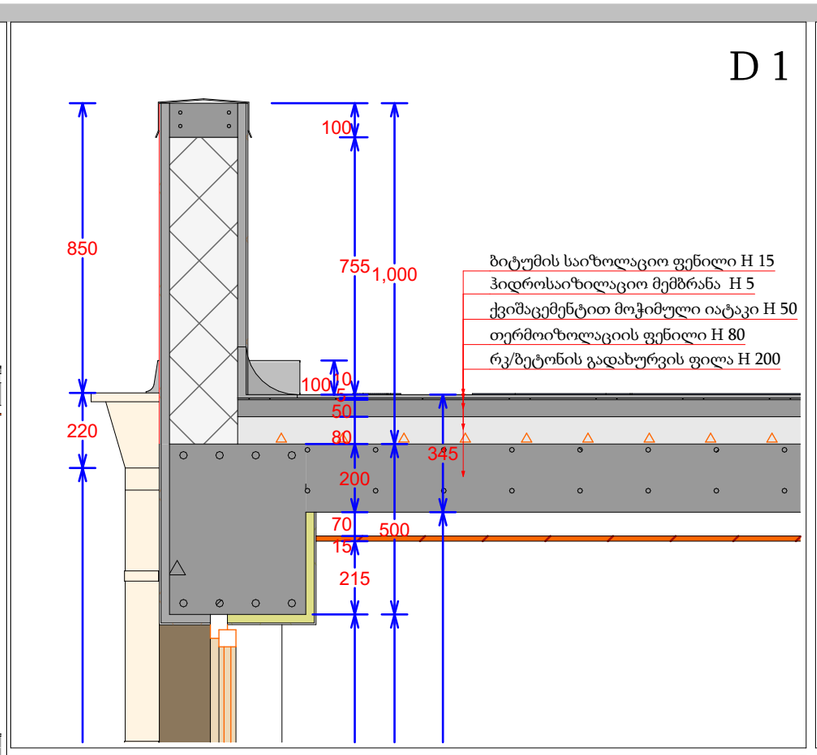

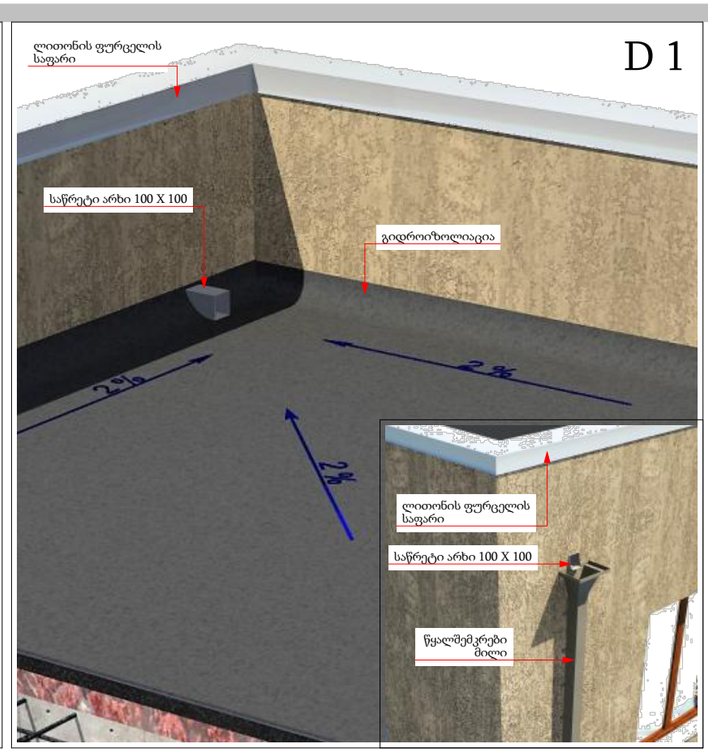

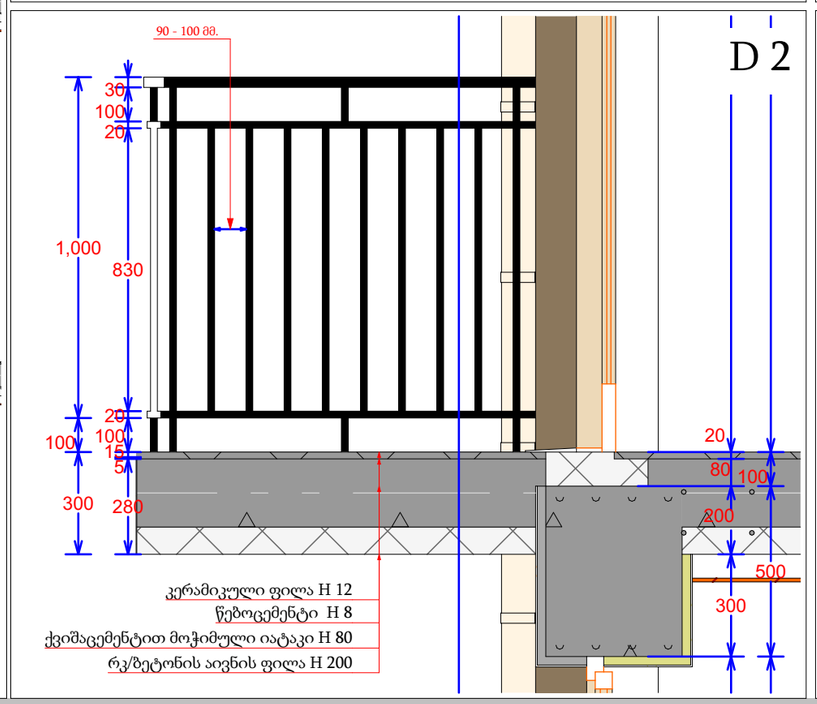

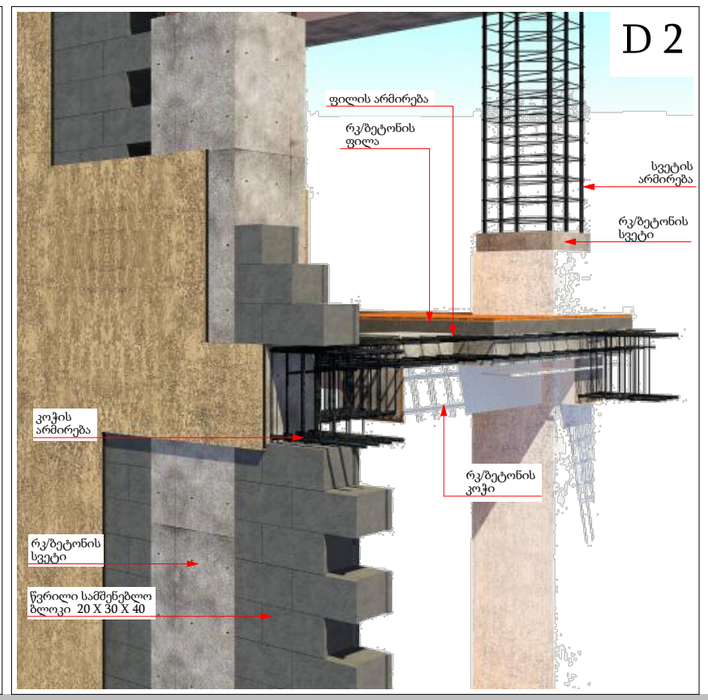

საწყობი

არქიტექტურული პროექტი

ნაკვეთის მისამართი: ქ.თბილისი, მონასტრის ჩიხი, №10

საკადასტრო კოდი: 01.11.04.28.117

ნაშვერების, ღიობებისა და გადახურვის ანაწყობები

დამკვეთი: მიხეილ მჭედლიშვილი

პროექტის ავტორი: ირაკლი ჭიკაიძე

შემსრულებელი: ირაკლი ჭიკაიძე

ფორმატი: A3

თბილისი 2022 წ.

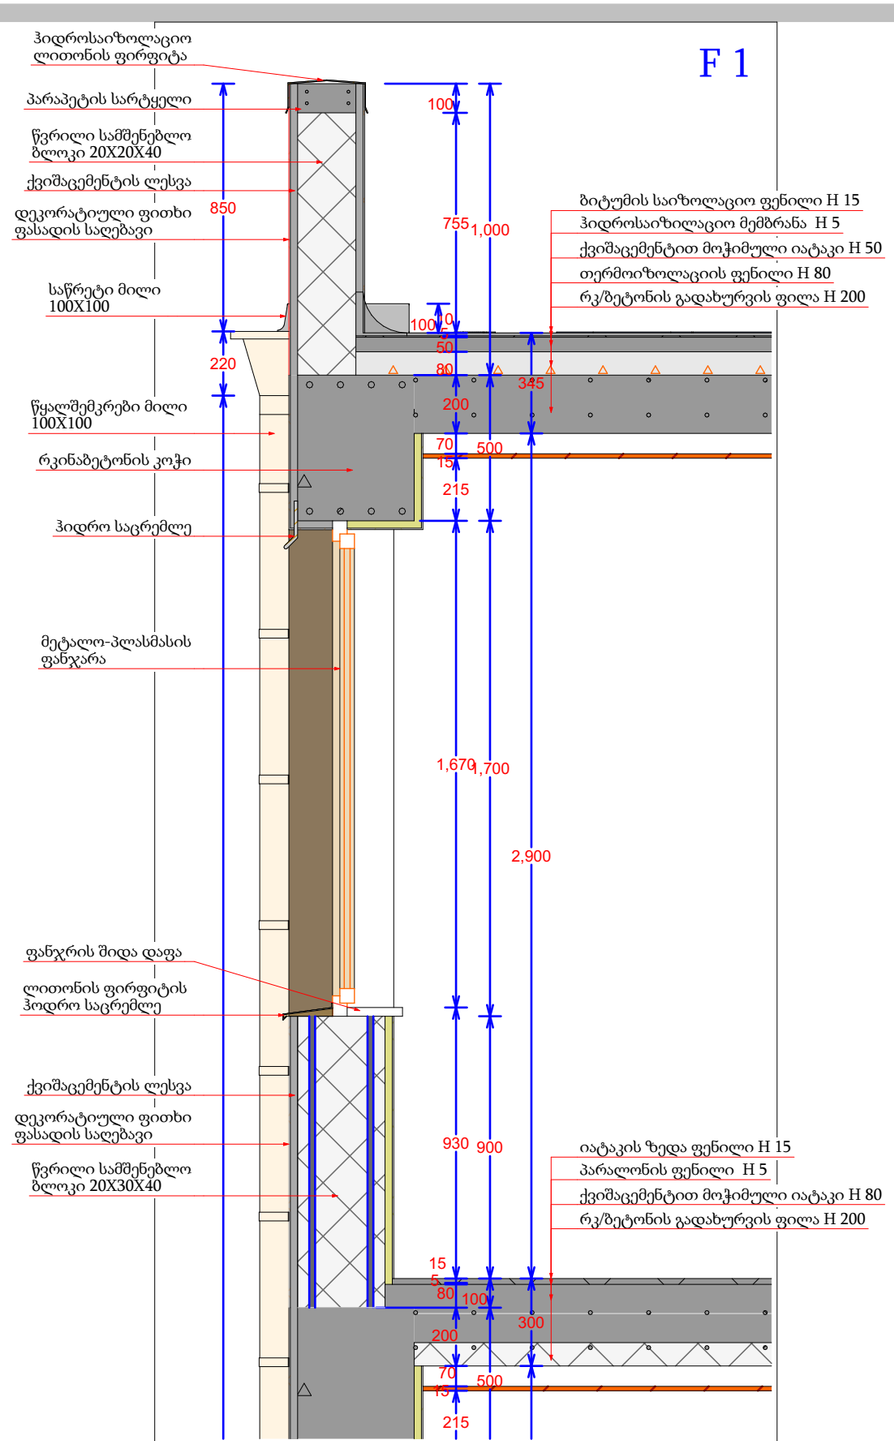

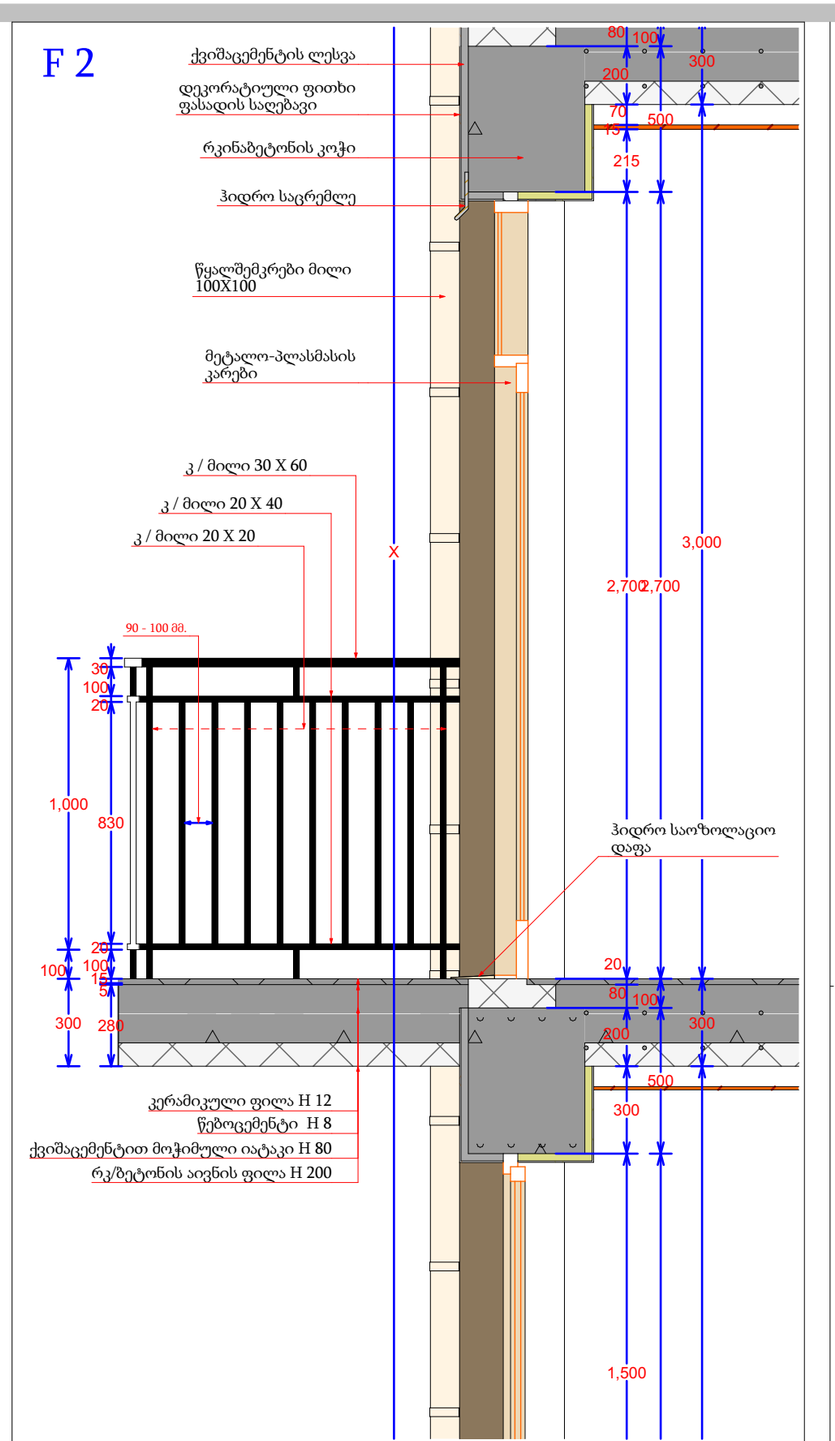

საწყობი

არქიტექტურული პროექტი

ნაკვეთის მისამართი: ქ.თბილისი, მონასტრის ჩიხი, №10

საკადასტრო კოდი: 01.11.04.28.117

ნაშვერების, ღიობებისა და გადახურვის ანაწყობები

დამკვეთი: მიხეილ მჭედლიშვილი

პროექტის ავტორი: ირაკლი ჭიკაიძე

შემსრულებელი: ირაკლი ჭიკაიძე

ფორმატი: A3

თბილისი 2022 წ.

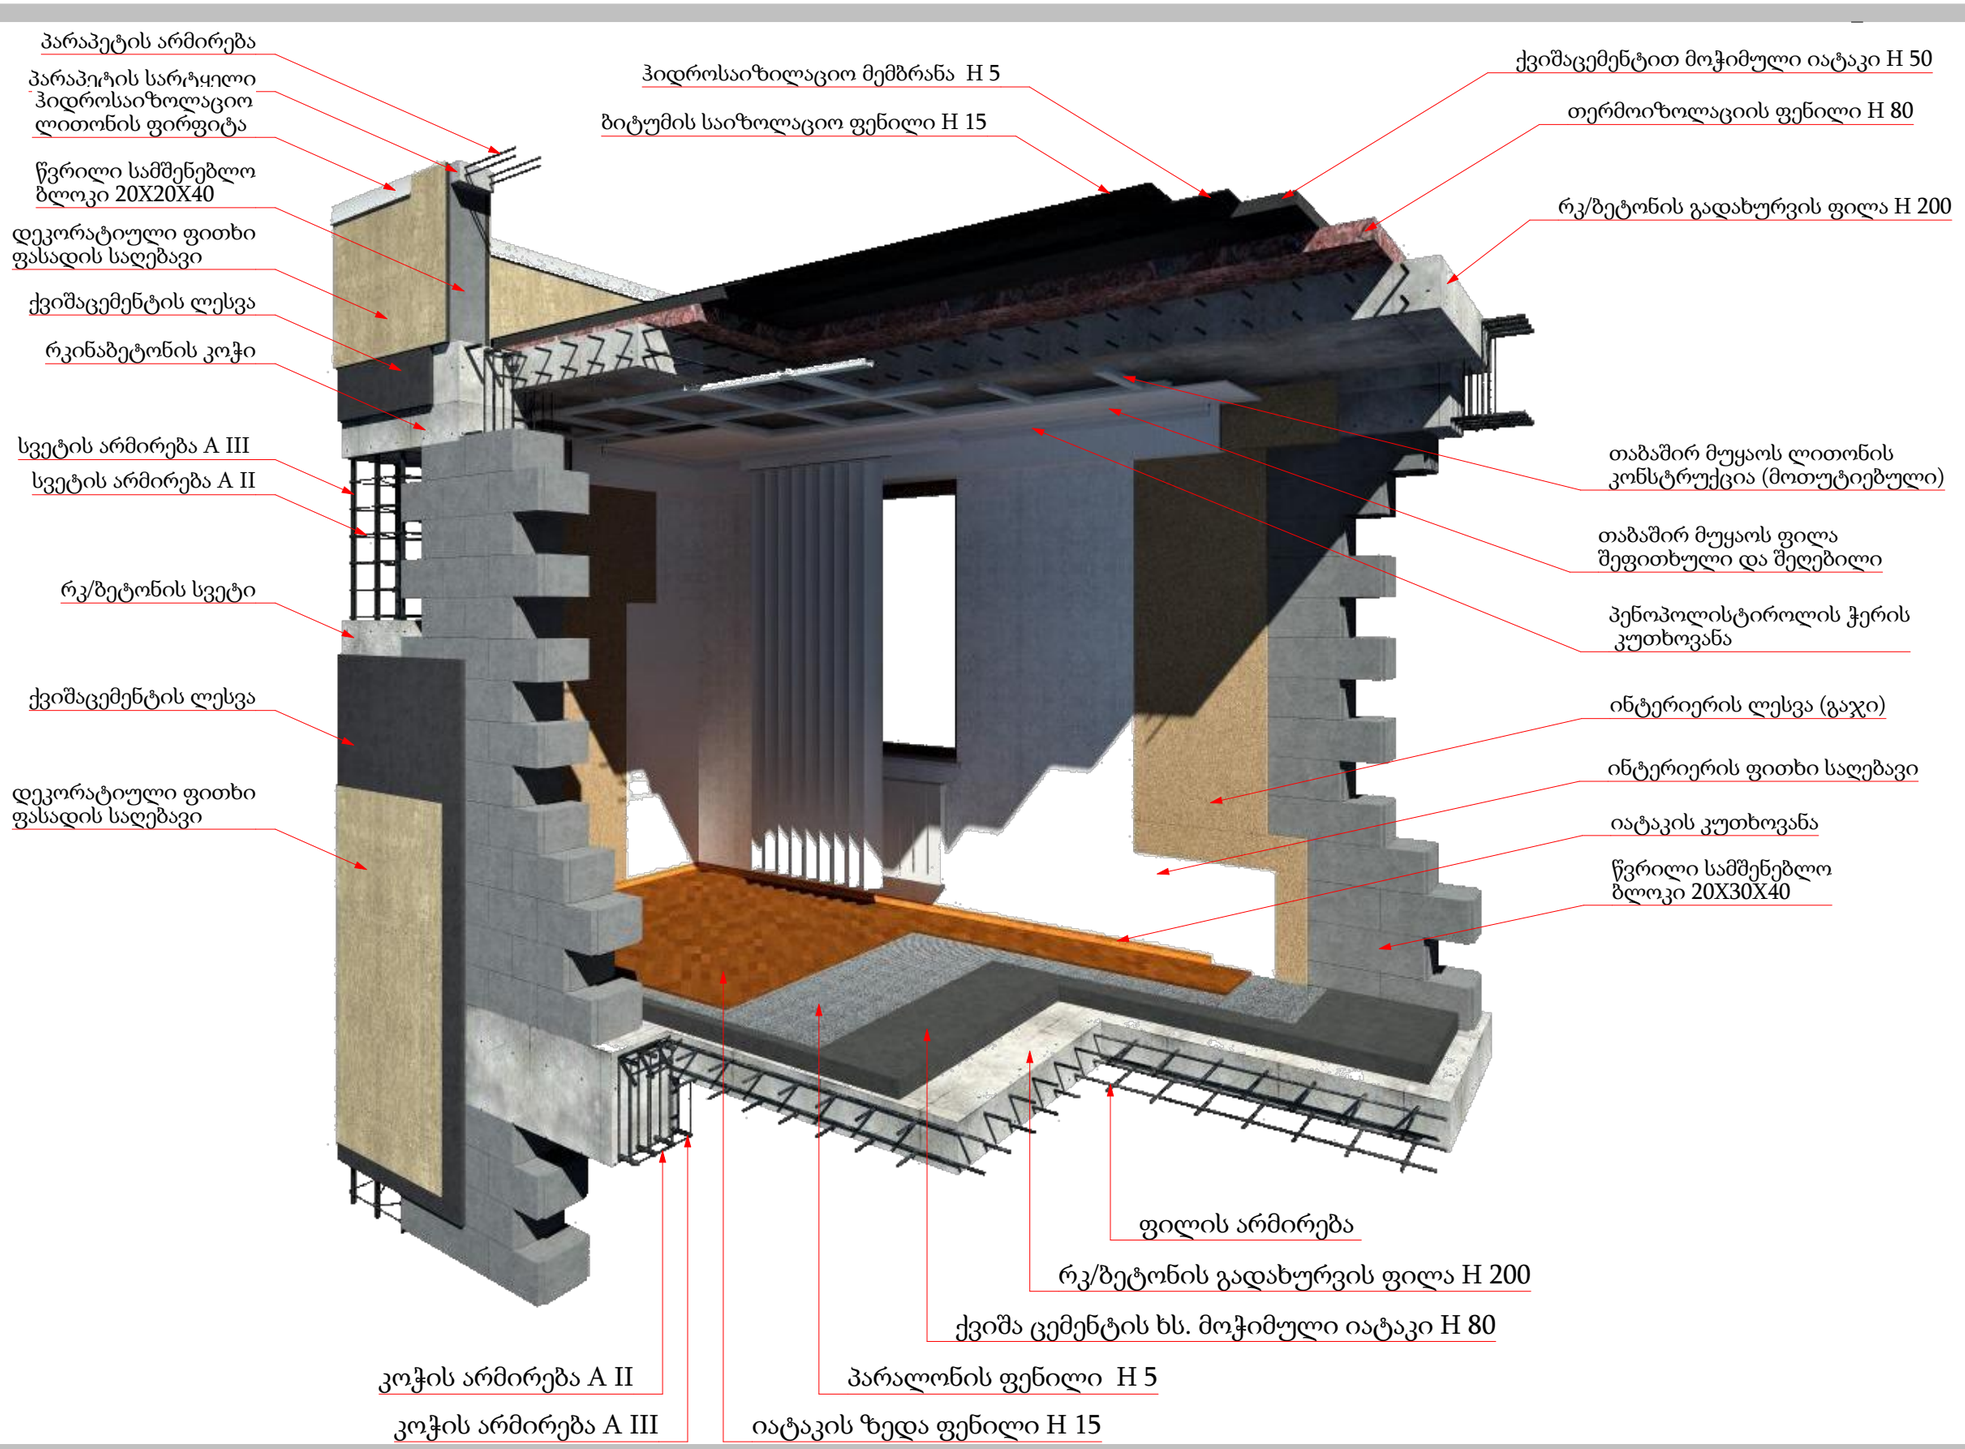

საწყობი

არქიტექტურული პროექტი

ნაკვეთის მისამართი: ქ.თბილისი,
მონასტრის ჩიხი, №10

საკადასტრო კოდი: 01.11.04.28.117

ნაშვერების, ღიობებისა და გადახურვის ანაწყობები

დამკვეთი: მიხეილ მჭედლიშვილი

პროექტის ავტორი: ირაკლი ჭიკაიძე

შემსრულებელი: ირაკლი ჭიკაიძე

ფორმატი: A3

თბილისი
2022 წ.

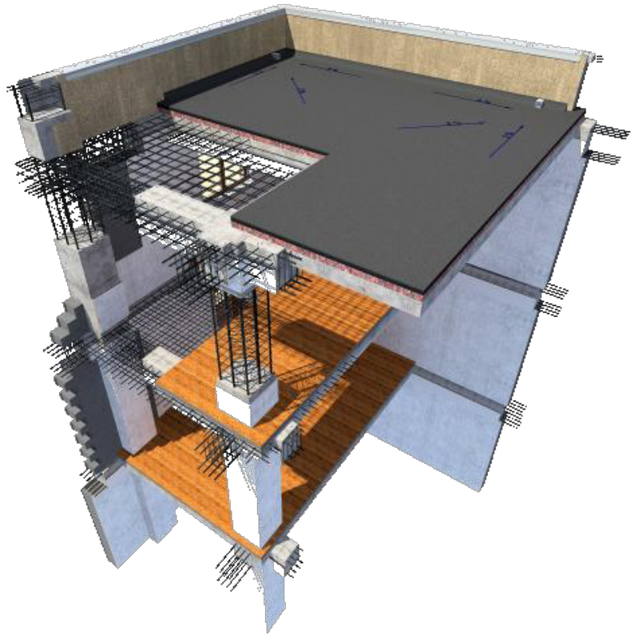

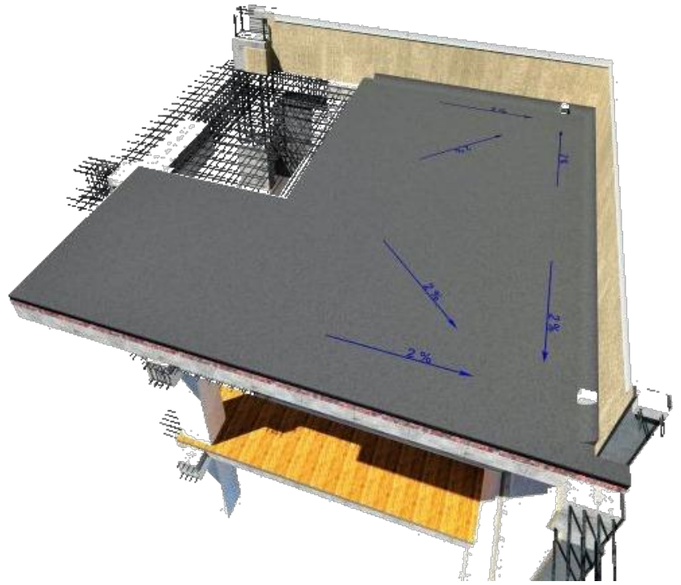





საწყობი

არქიტექტურული პროექტი

ნაკვეთის მისამართი: ქ.თბილისი, მონასტრის ჩიხი, №10

საკადასტრო კოდი: 01.11.04.28.117

ნაშვერებისა და ანაწყობების 3D ვიზუალიზაცია

დამკვეთი: მიხეილ მჭედლიშვილი

პროექტის ავტორი: ირაკლი ჭიკაიძე

შემსრულებელი: ირაკლი ჭიკაიძე

ფორმატი: A3

თბილისი 2022 წ.



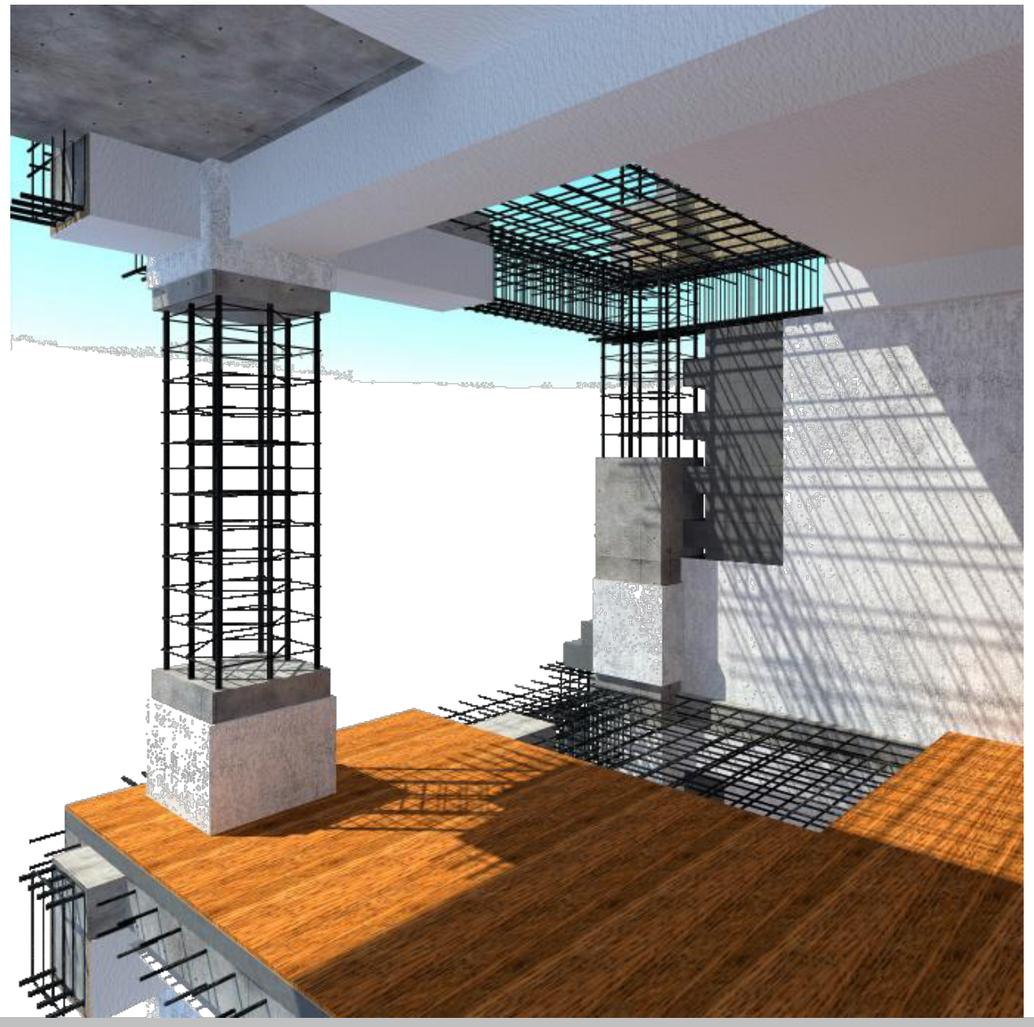

საწყობი

არქიტექტურული პროექტი

ნაკვეთის მისამართი: ქ.თბილისი, მონასტრის ჩიხი, №10

საკადასტრო კოდი: 01.11.04.28.117

ნაშვერებისა და ანაწყობების 3D ვიზუალიზაცია

დამკვეთი: მიხეილ მჭედლიშვილი

პროექტის ავტორი: ირაკლი ჭიკაიძე

გემსრულებელი: ირაკლი ჭიკაიძე

ფორმატი: A3

თბილისი
2022 წ.

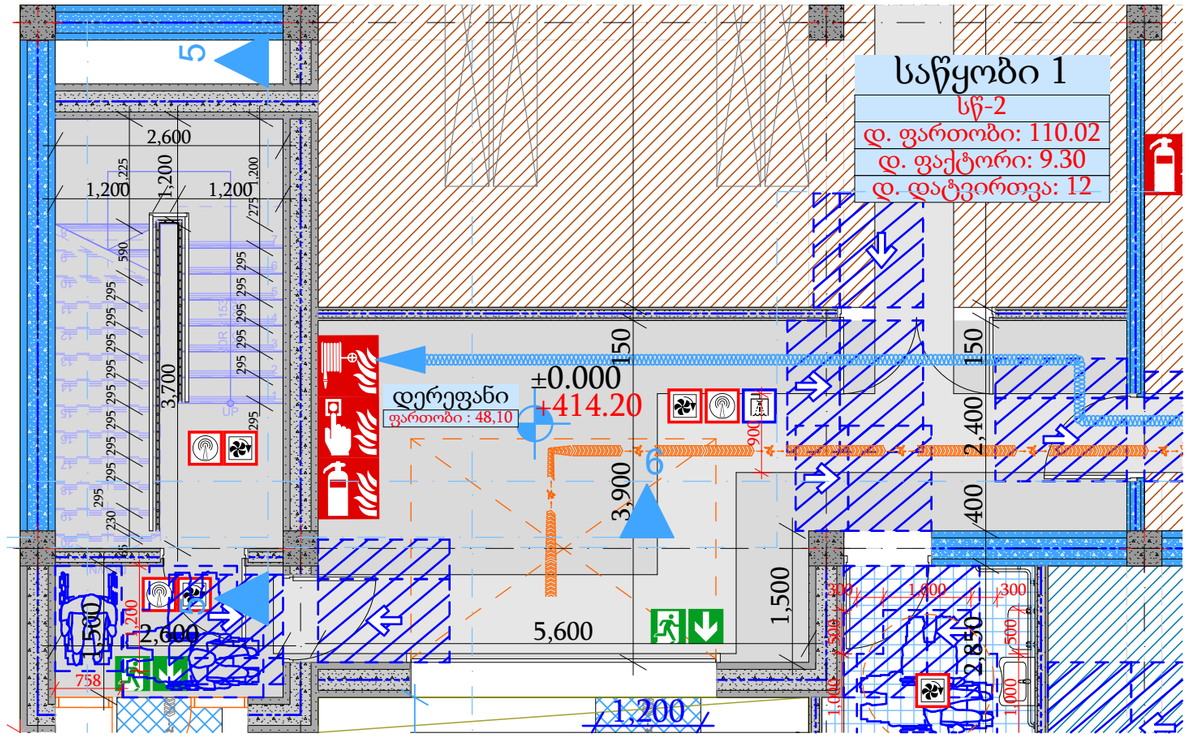

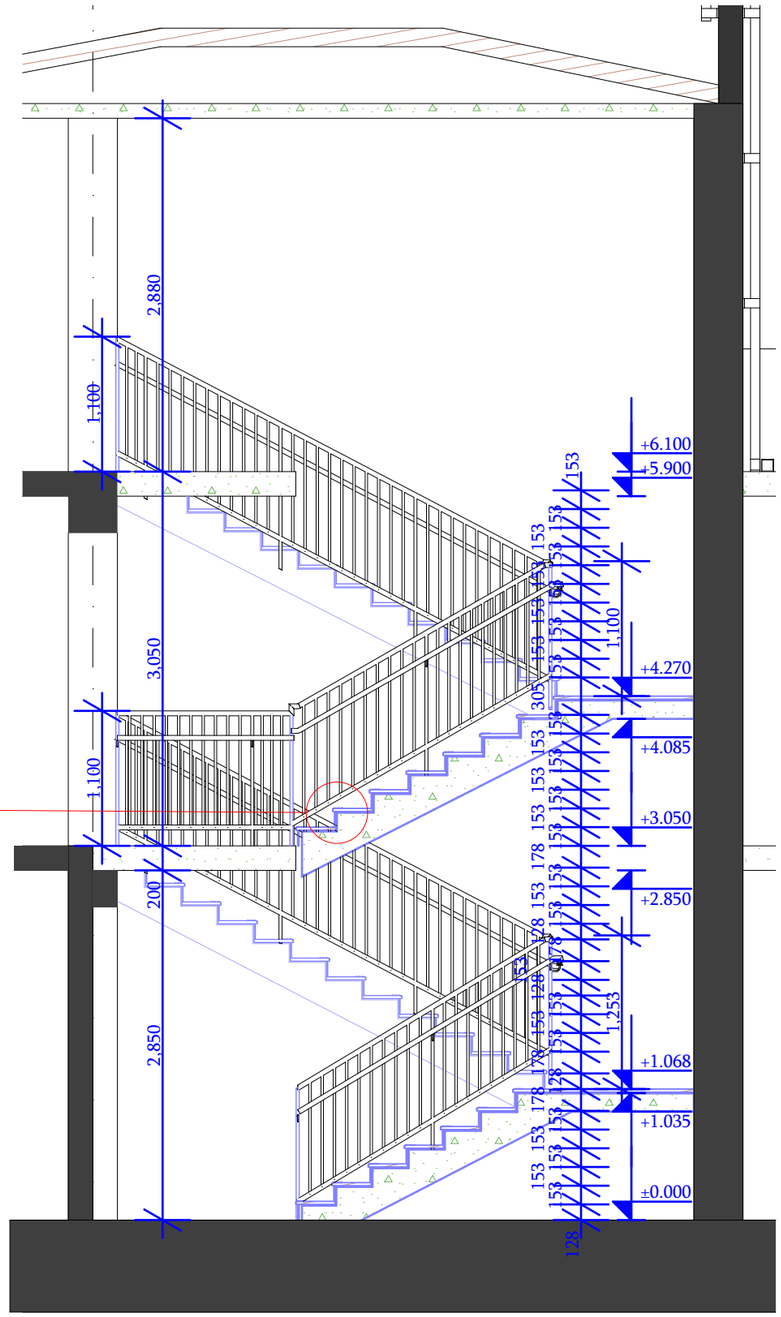

სურათი 504.5(ა)
საფეხურის წინა პირი - ამაღლება - მომრგვალებული ან დაქანებული წინა მხარეს

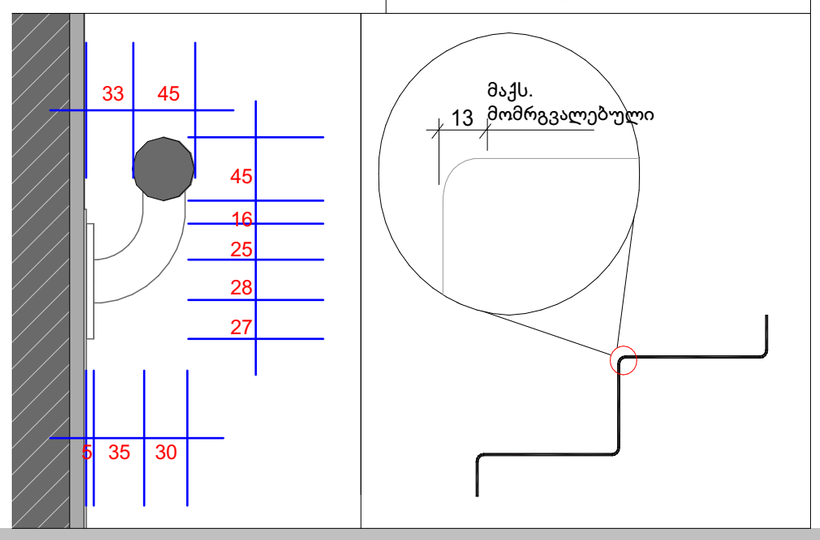

სახელურის ჭრილი

კიბის დეტალები

საწყობი

არქიტექტურული პროექტი

ნაკვეთის მისამართი: ქ.თბილისი, მონასტრის ჩიხი, №10

საკადასტრო კოდი: 01.11.04.28.117

დამკვეთი: მიხეილ მჭედლიშვილი

პროექტის ავტორი: ირაკლი ჯიკაიძე

შემსრულებელი: ირაკლი ჯიკაიძე

ფორმატი: A3

თბილისი
2022 წ.

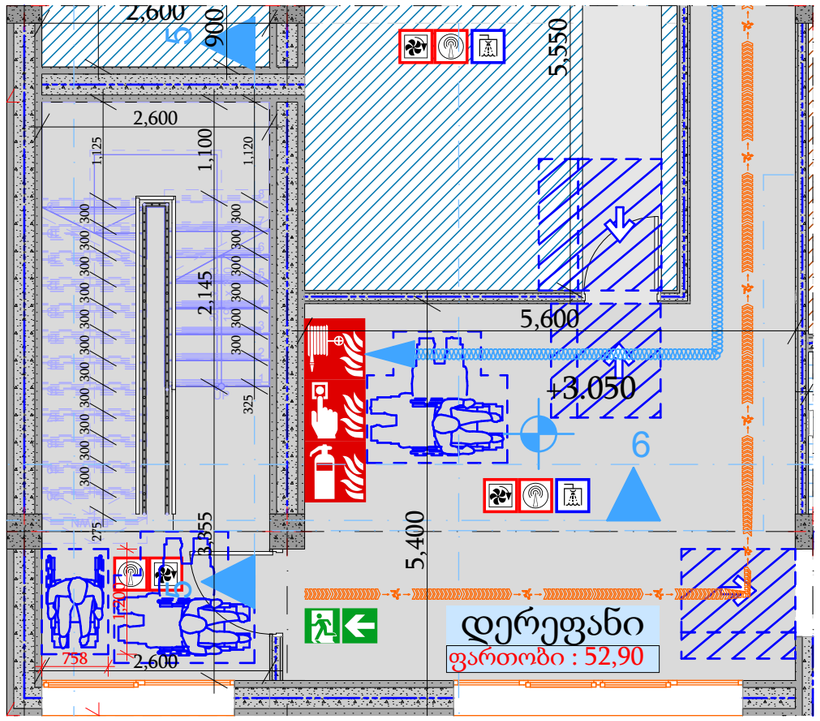

სახელურის ჭრილი

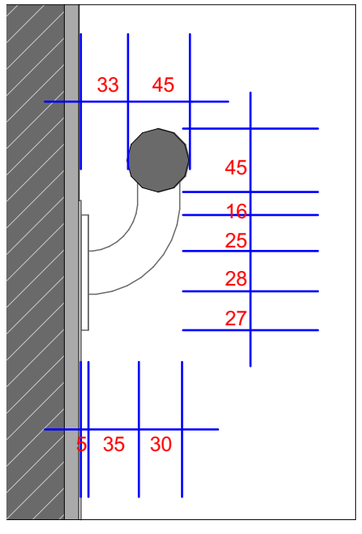

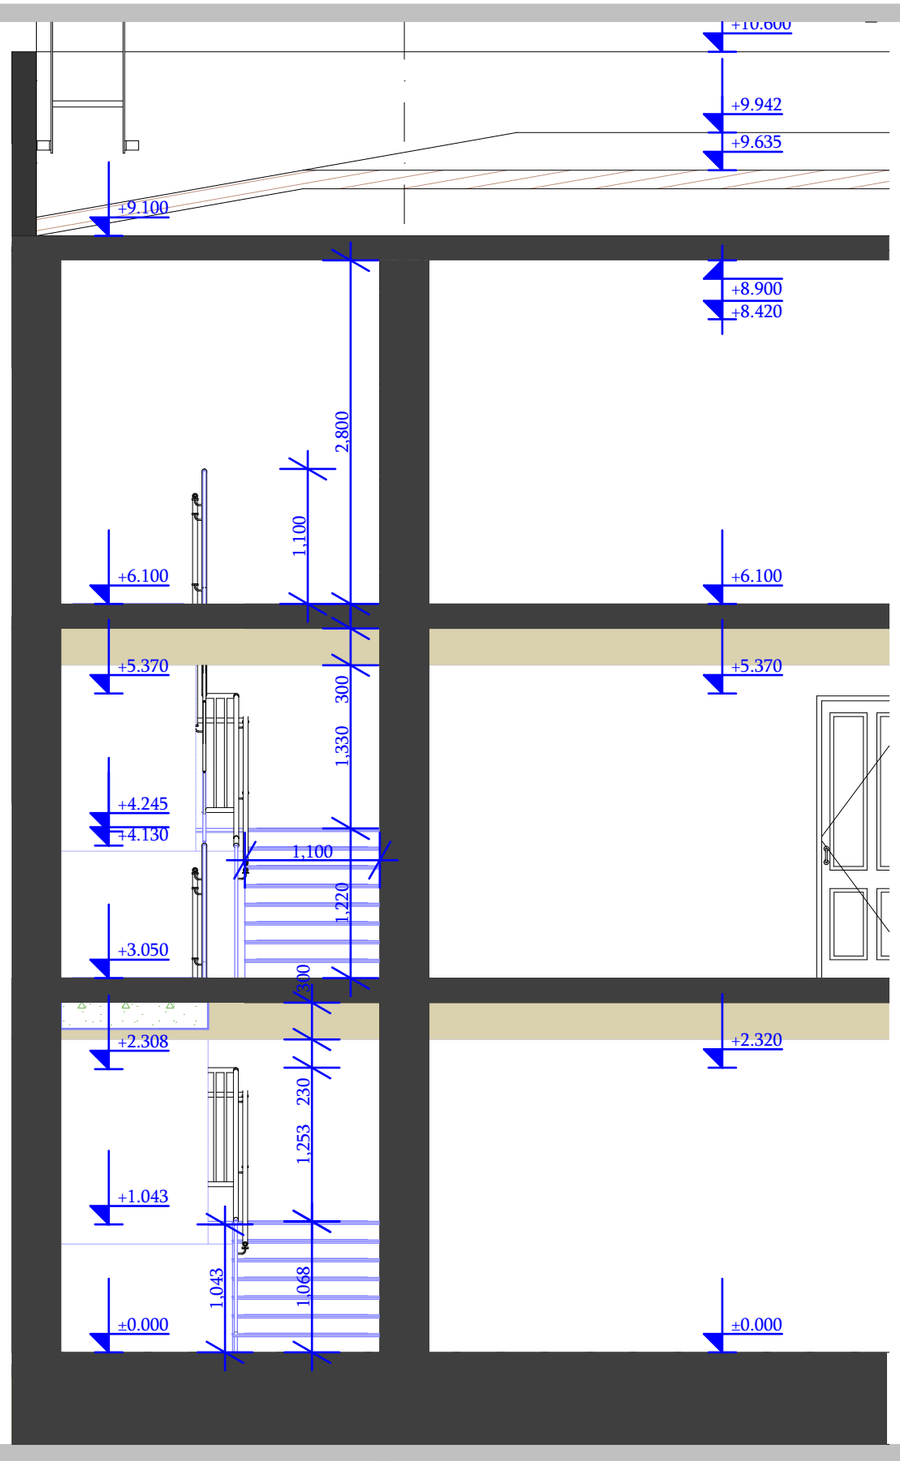

საწყობი

არქიტექტურული პროექტი

ნაკვეთის მისამართი: ქ.თბილისი, მონასტრის ჩიხი, №10

საკადასტრო კოდი: 01.11.04.28.117

კიბის დეტალები

დამკვეთი: მიხეილ მჭედლიშვილი

პროექტის ავტორი: ირაკლი ჭიკაიძე

შემსრულებელი: ირაკლი ჭიკაიძე

ფორმატი: A3

თბილისი
2022 წ.