ქალაქ თბილისის მუნიციპალიტეტის საჯარო სამართლის იურიდიული პირი – ქალაქ თბილისის მუნიციპალიტეტის ტრანსპორტისა და ურბანული განვითარების სააგენტო

წერილის ნომერი: **16-01220251870**
თარიღი: **25/01/2022**
პინი: **1644**

ადრესატი: პაატა ხეჩუმაშვილი
პირადი ნომერი: 31001008335
მისამართი: თბილისი მირიან მეფეს ქ. N 103 ბ. 12

გადაამოწმეთ: **document.municipal.gov.ge**

ბატონო პაატა,

ქალაქ თბილისის მუნიციპალიტეტის სსიპ - ქალაქ თბილისის მუნიციპალიტეტის ტრანსპორტისა და ურბანული განვითარების სააგენტომ განიხილა თქვენი, 2022 წლის 18 იანვრის №01220181347-16 განცხადება, რომელთან დაკავშირებითაც გაცნობებთ შემდეგს:

დაკმაყოფილდეს 2022 წლის 18 იანვრის №01220181347-16 განცხადება და შეთანხმდეს ქალაქ თბილისში, ენუქიძის ქუჩა, N 7-ში არსებულ მიწის ნაკვეთზე (საკადასტრო კოდი: N 01.19.22.003.042) საგზაო მოძრაობის ორგანიზების სქემა თანდართულ ბმულზე არსებული დანართის შესაბამისად.

სამუშაოს დასრულების შემდეგ, 30 კალენდარული დღის ვადაში დემონტაჟი უნდა გაუკეთდეს დროებით დამონტაჟებულ საგზაო მოძრაობის ორგანიზების ტექნიკურ საშუალებებს და ქუჩის სავალი ნაწილი მოყვანილი იქნას პირვანდელ მდგომარეობაში.

საგზაო მოძრაობის ორგანიზების სქემის ცვლილება საჭიროებს შეთანხმებას სააგენტოსთან.

გადაწყვეტილების გასაჩივრება, დაინტერესებული მხარის მიერ, შესაძლებელია ამ გადაწყვეტილების გაცნობიდან ერთი თვის ვადაში ქალაქ თბილისის მუნიციპალიტეტის მერთან (მისამართი: ჟ. შარტავას ქუჩა N7) კანონმდებლობით დადგენილი წესით.

დანართი: სსიპ - ტრანსპორტისა და ურბანული განვითარების სააგენტოს მიერ შეთანხმებული საგზაო მოძრაობის ორგანიზების სქემები იხილეთ თანდართულ ბმულზე :

https://cloud.tbilisi.gov.ge/index.php/s/GtK9JXjMCoSzYmS

პატივისცემით,

ვიქტორ წილოსანი

სააგენტოს უფროსი

გამოყენებულია კვალიფიციური ელექტრონული ხელმოწერა/ ელექტრონული შტამპი

საქართველოს შინაგან საქმეთა სამინისტროს
საპატრულო პოლიციის დეპარტამენტი

MINISTRY OF INTERNAL AFFAIRS OF GEORGIA
PATROL POLICE DEPARTMENT

MIA 6 22 00228861

28/01/2022

შპს "კნაუფ გიპს თბილისი"-ს წარმომადგენელს
ქ. თბილისი ქიზიყის ქ. 17;
თქვენს 2022 წლის 28 იანვრის განცხადებაზე

ასლი: საპატრულო პოლიციის დეპარტამენტის
ქ. თბილისის მთავარი სამმართველოს

შსს საპატრულო პოლიციის დეპარტამენტში განხილულ იქნა თქვენი განცხადება, რომელშიც ითხოვთ, ქ. თბილისში, ენუქიძის ქ. N 7 ს/კ 01.19.22.003.042-ის მიმდებარედ სამშენებლო დამცავი ღობის განთავსების და არსებული საგზაო/სატრანსპორტო ინფრასტრუქტურის ნაკადების მიმართულების საგზაო მოძრაობის ორგანიზაციის წარმოდგენილი სქემების შეთანხმებას.

- ვითვალისწინებთ რა, ქ. თბილისის მუნიციპალიტეტის სსიპ ტრანსპორტის და ურბანული განვითარების სააგენტოს თანხმობას (წერილის ნომერი 25/01/2022 16-01220251870), შსს საპატრულო პოლიციის დეპარტამენტი ითანხმებს (საგზაო მოძრაობის უსაფრთხოების კუთხით) წარმოდგენილ დროებითი და მუდმივი მოძრაობის ორგანიზაციის სქემებს და არ არის წინააღმდეგი განახორციელოთ სამუშაოები შემდეგი პირობების დაცვით:
- სამშენებლო დამცავი ღობე შეიღებოს შავ-თეთრი ან წითელ-თეთრი ზოლებით;
- ქვეითად მოსიარულეთა უსაფრთხოების მიზნით დამცავი ღობის ფარგლებში მოეწყოს ქუჩის სავალი ნაწილის მხრიდან ქვეითად მოსიარულეთა ბილიკი, ღობე გზის სავალი ნაწილის მხრიდან გადაიხუროს და ღამის საათებში განათდეს;
- სამშენებლო ობიექტზე მისასვლელი გზა აღიჭურვოს მოძრაობის რეგულირების ტექნიკური საშუალებებით წარმოდგენილი სქემის შესაბამისად;
- დაცული იქნას გზის სავალი ნაწილის სისაუფთავე, არ დაუშვათ სამშენებლო მასალისა და ტექნიკის გზის სავალ ნაწილზე განთავსება;
- სამუშაოების დასრულებისთანავე მიმდებარე ტერიტორია მოყვანილ იქნას პირვანდელ მდგომარეობაში და დროებითი მოძრაობის რეგულირების ტექნიკურ საშუალებებს გაუკეთდეს დემონტაჟი;

0190, თბილისი, ნოე რამიშვილის ქ. №38
№38, Noe Ramishvili St. 0190, Tbilisi, Georgia
ტელ./Tel.: (+995 032) 2 41 42 42
ფაქსი/Fax: (+995 032) 2 41 85 02
E-mail: patrolinfo@mia.gov.ge

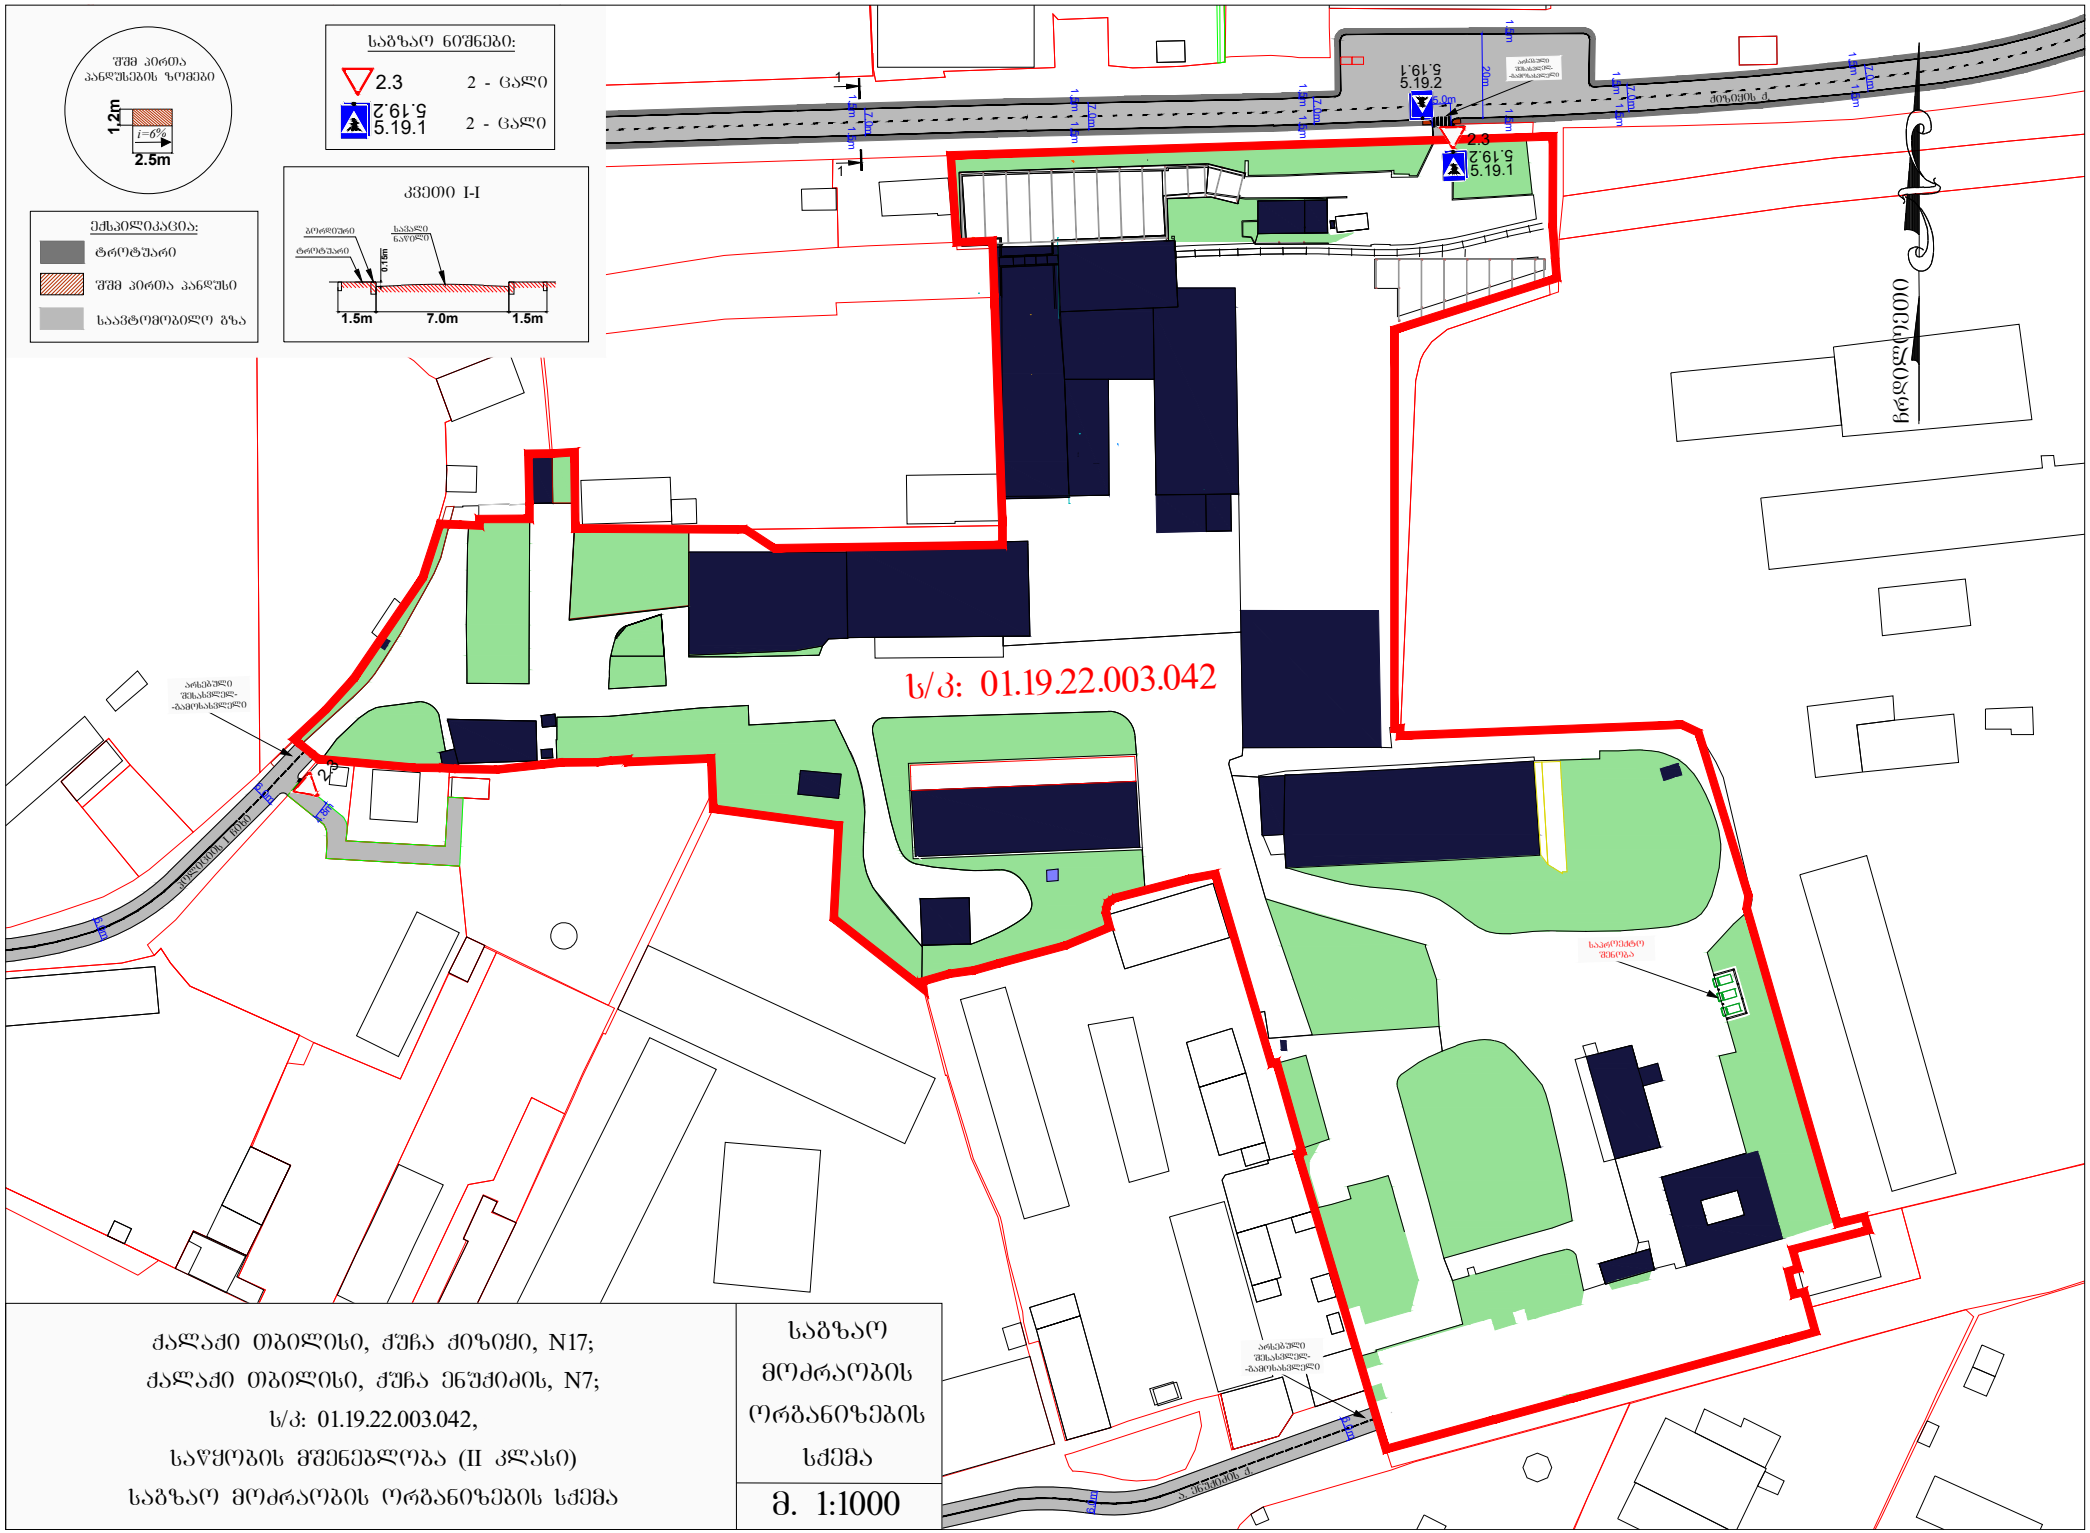
- სამუშაოების დაწყების და დამთავრების შესახებ წინასწარ ეცნობოს შსს საპატრულო პოლიციის დეპარტამენტის სამორიგეო ნაწილს (ტელ: 241-85-04; 241-85-05);

მეორე ადრესატს: გთხოვთ, უზრუნველყოთ კონტროლის დაწესება წერილში მითითებულ პირობების შესრულებაზე და მოძრაობის რეგულირების ტექნიკური საშუალებების განთავსების მდგომარეობაზე. შეუსრულებლობის შემთხვევაში გაატარეთ ზომები საქართველოს ადმინისტრაციულ სამართალდარღვევათა კოდექსის 134 მუხლით გათვალისწინებული მოთხოვნების შესაბამისად.

დანართი: 1 ფაილად.

საპატრულო პოლიციის დეპარტამენტი /
საორგანიზაციო სამმართველო / საგზაო მოძრაობის
ზედამხედველობის განყოფილება
განყოფილების უფროსი
ბარბაქაძე დავით

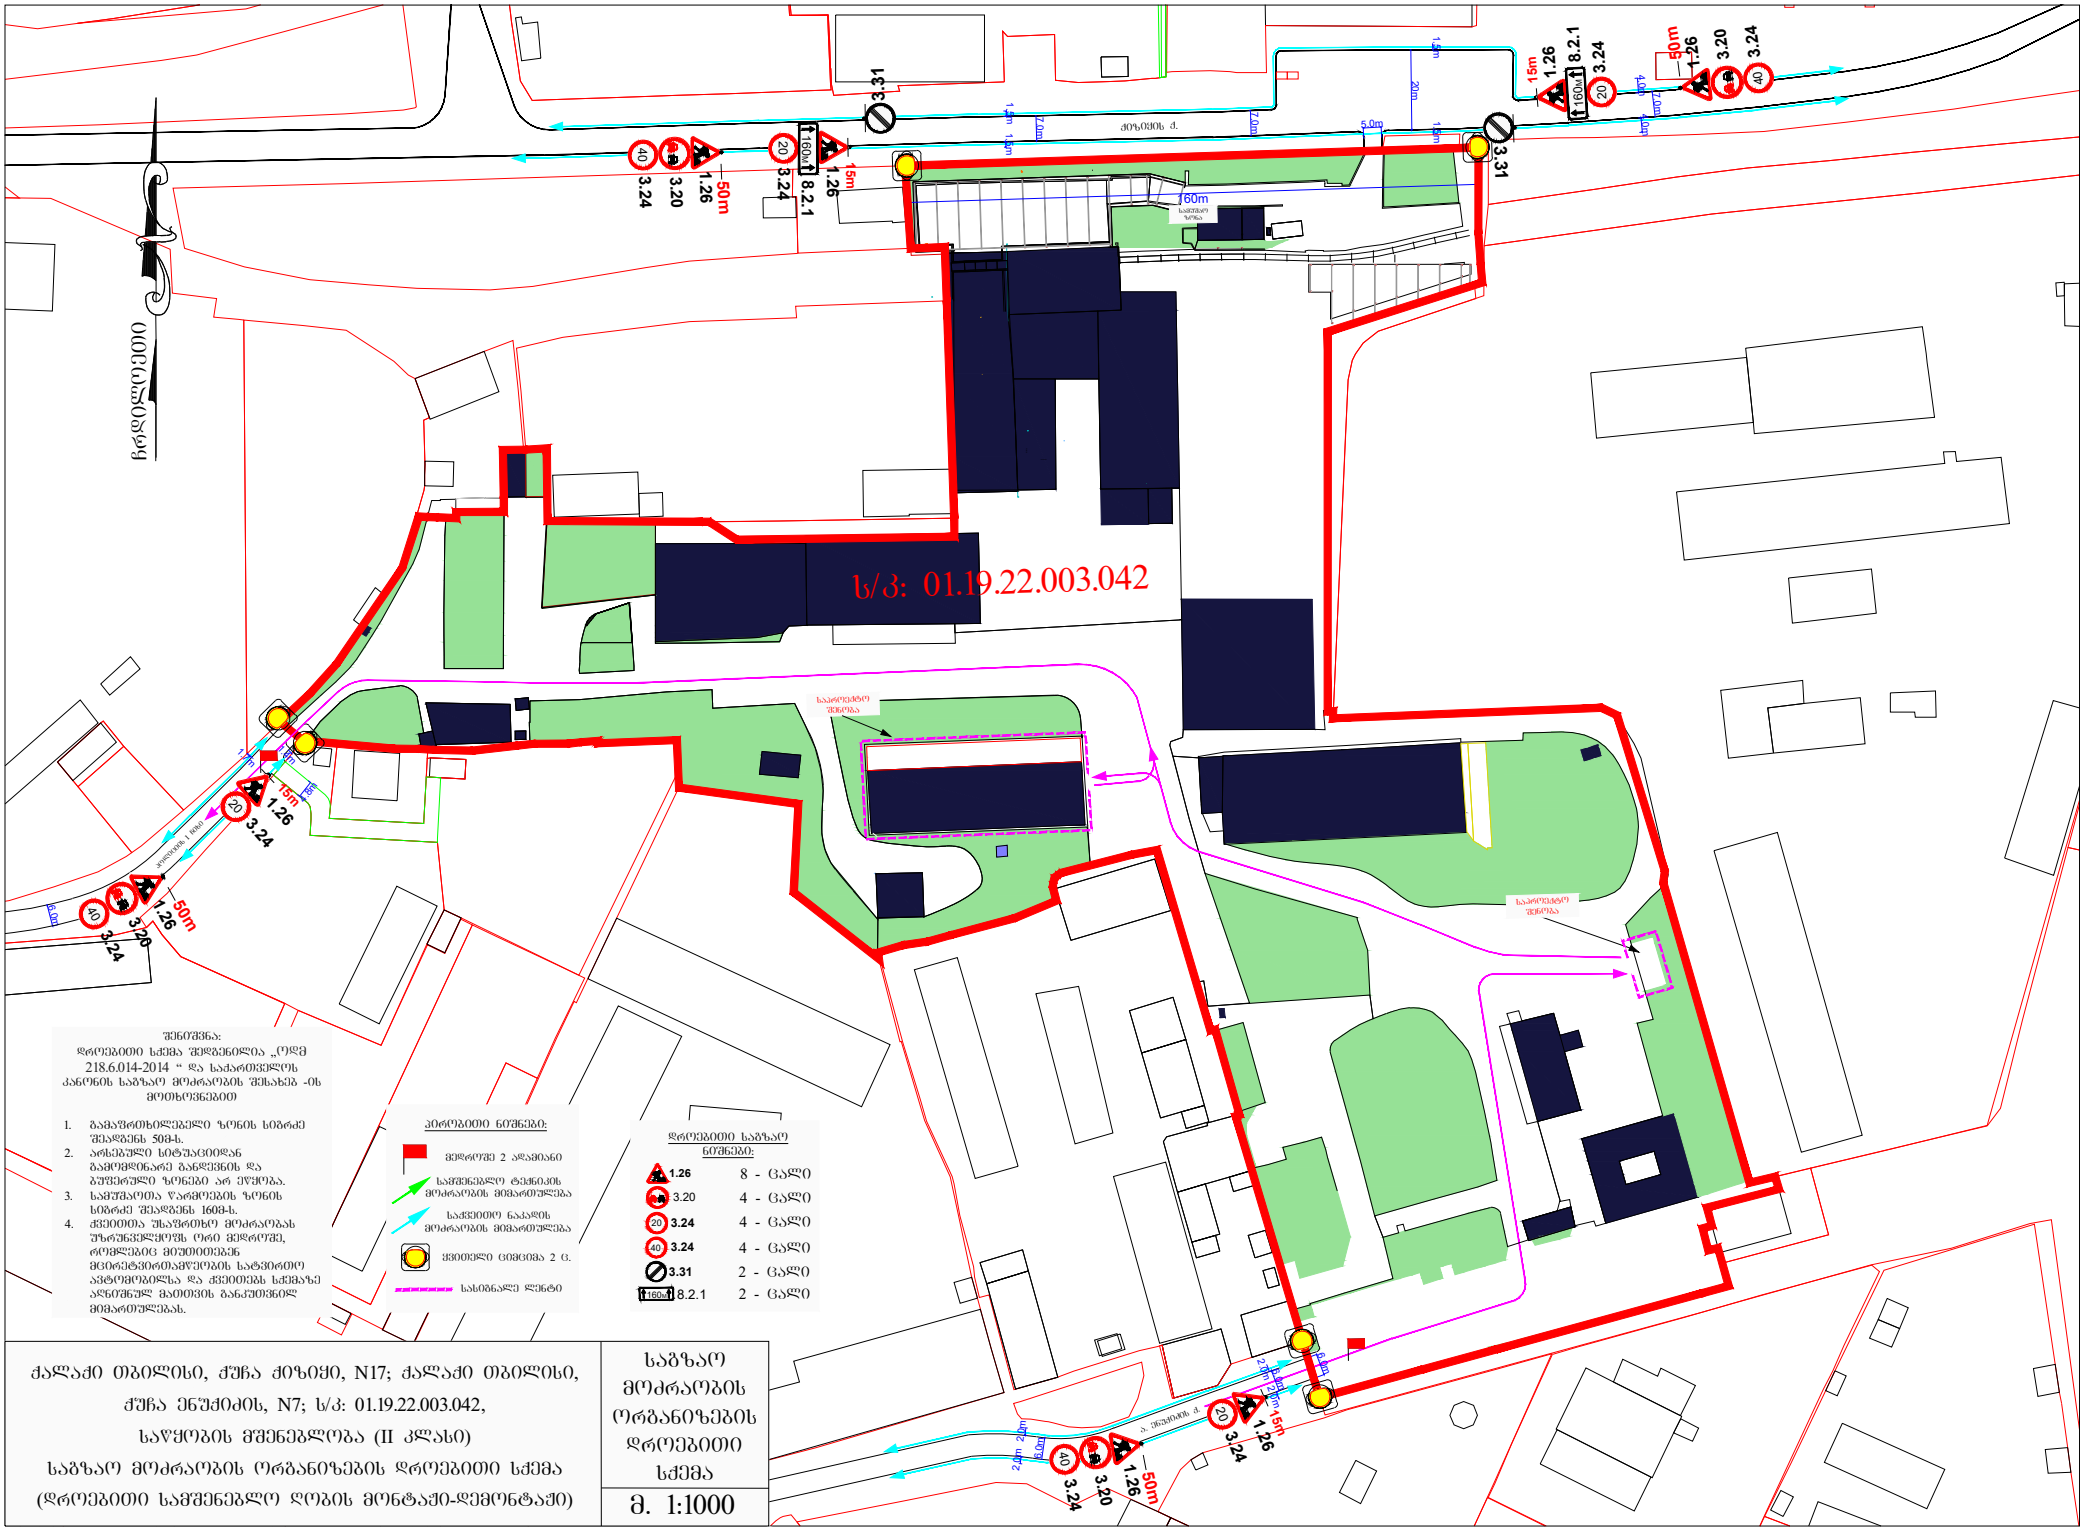


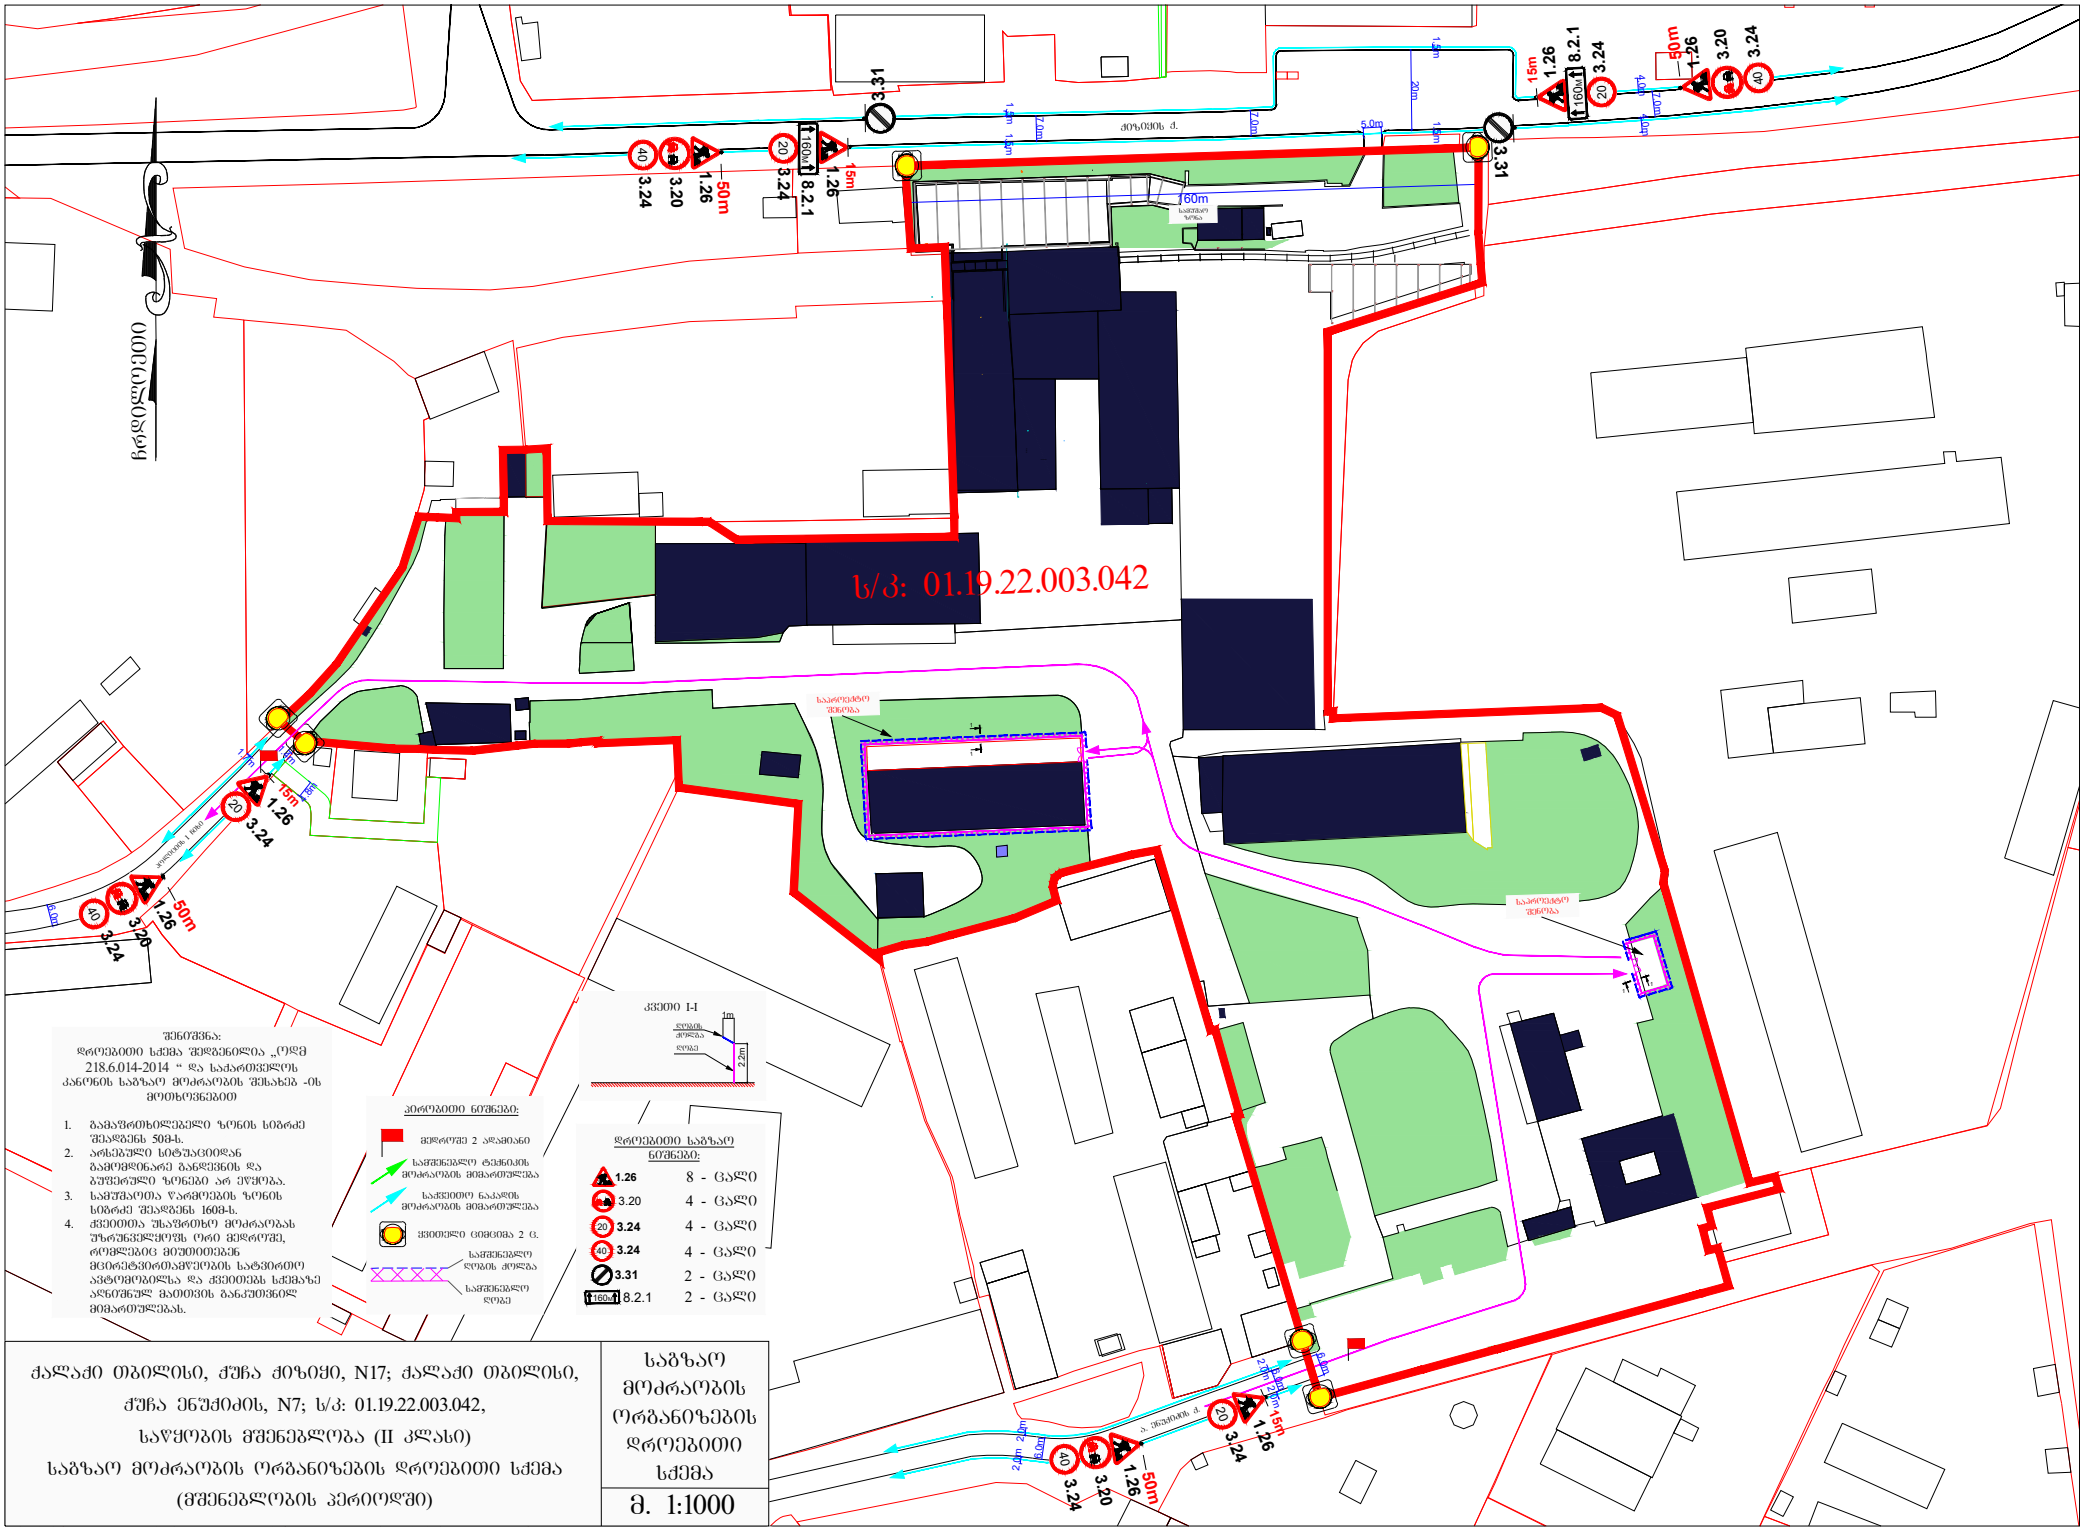


ქალაქი თბილისი, ჭუჩა ძიზიძი, N17;
ქალაქი თბილისი, ჭუჩა ენუძიძის, N7;
ს/კ: 01.19.22.003.042,
საწყობის მშენებლობა (II კლასი)
საგზაო მოძრაობის ორგანიზების სქემა

საგზაო მოძრაობის ორგანიზების სქემა

მ. 1:1000


ჩრდილოეთი
ს/კ: 01.19.22.003.042
ძველის ქ.
საპროექტო შენობა
შენიშვნა:
დროებითი სქემა შედგენილია „ორდ 218.6.014-2014 “ და საქართველოს კანონის საგზაო მოძრაობის შესახებ -ის მოთხოვნებით
1. გამაფრთხილებელი ზონის სიგრძე შეადგენს 50მ-ს.
2. არსებული სატუაციიდან გამომდინარე განლაგების და ბუფერული ზონები არ ეწყობა.
3. სამუშაოთა წარმოების ზონის სიგრძე შეადგენს 160მ-ს.
4. ქვეითთა უსაფრთხო მოძრაობას უზრუნველყოფს ორი მეღორე, რომლებიც მეუთითებენ მცირეტვირთამწეობის სატვირთო ავტომობილსა და ქვეითებს სქემაზე აღნიშნულ მათთვის განკუთვნილ მიმართულებას.
პირობითი ნიშნები:
მეღორეზე 2 ადამიანი
საშენებლო ტექნიკის მოძრაობის მიმართულება
საქვეითე ნაკადის მოძრაობის მიმართულება
ქვითკირი ღობე h 2 მ.
სასიგნალე ლენტი
დროებითი საგზაო ნიშნები:
1.26 8 - ცალი
3.20 4 - ცალი
3.24 4 - ცალი
3.24 4 - ცალი
3.31 2 - ცალი
8.2.1 2 - ცალი
ქალაქი თბილისი, ჭუბა ძიზიძი, N17; ქალაქი თბილისი, ჭუბა ენუქიძის, N7; ს/კ: 01.19.22.003.042,
საწყობის მშენებლობა (II კლასი)
საგზაო მოძრაობის ორგანიზების დროებითი სქემა
(დროებითი სამშენებლო ღობის მონტაჟი-დემონტაჟი)
საგზაო მოძრაობის ორგანიზების დროებითი სქემა
მ. 1:1000


ს/კ: 01.19.22.003.042
ჩრდილოეთი
ძველი ბაზრის ქ.
საავტომობილო გზა
საპროექტო შენობა
საპროექტო შენობა
კვეთი I-I
დონის ნიშნული
ღობე
2.2m
შენიშვნა:
დროებითი სქემა შედგენილია „ორდ 218.6.014-2014 “ და საქართველოს კანონის საგზაო მოძრაობის შესახებ -ის მოთხოვნებით
1. გამაფრთხილებელი ზონის სიგრძე შეადგენს 50მ-ს.
2. არხებული სტუაციიდან გამომდინარე გაფრენების და ბუშტირული ზონები არ ეწყობა.
3. სამუშაოთა წარმოების ზონის სიგრძე შეადგენს 160მ-ს.
4. კვეთითა უსაფრთხო მოძრაობას უზრუნველყოფს ორი მეღრეში, რომლებიც მეუთითებენ მცირეტვირთამწეობის სატვირთო ავტომობილსა და კვეთებს სქემაზე აღნიშნულ მათთვის განკუთვნილ მიმართულებას.
დროებითი ნიშნები:
მეღრეში 2 ადგილიანი
საქმიანელი ტექნიკის მოძრაობის მიმართულება
საქმეთო ნაკადის მოძრაობის მიმართულება
კვეთილი ცვლილება 2 ც.
საქმიანელი ღობის ქონება
საქმიანელი ღობე
დროებითი საგზაო ნიშნები:
1.26 8 - ცალი
3.20 4 - ცალი
3.24 4 - ცალი
3.24 4 - ცალი
3.31 2 - ცალი
8.2.1 2 - ცალი
ძველი ბაზრის ქ.
ჭიშკარი
ჭიშკარი
ჭიშკარი