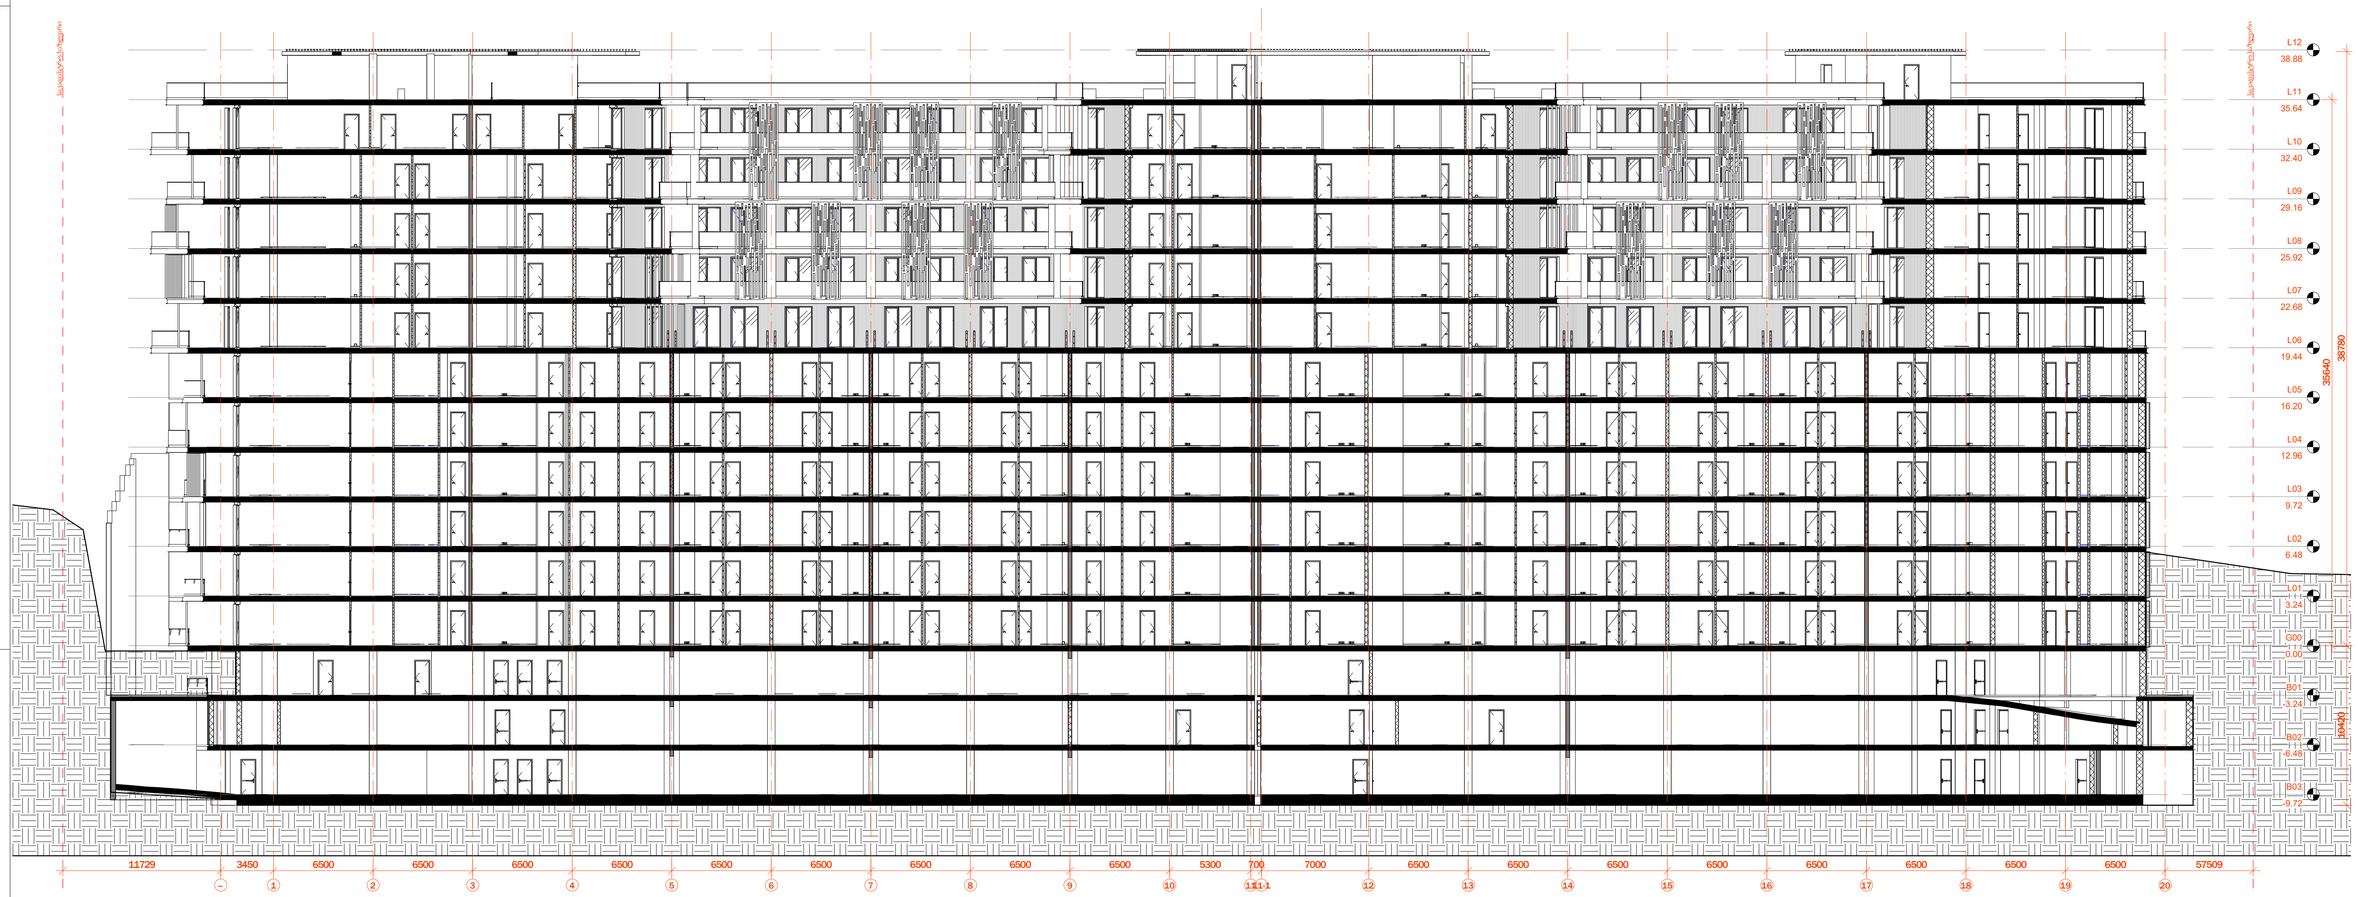

1 S-1.2

Scale 1 : 200

00.00.0000

N

თარიღი

არქიტექტურა

შპს ლაინარტი

კონსტრუქციები

საინჟინრო

სახანძრო უსაფრთხოება

ინტერიერი

დამკვეთი

მრავალბინიანი
(მრავალფუნქციური) შენობის
პროექტი
ქ.თბილისი ვაკის რაიონი
ს.კ. 01.14.05.009.137

შენიშვნები

სიტუაციური გეგმა

ნო	თარიღი	ცვლილება
0.	დღე	

პროექტის ნომერი 0001

სათაური
ზოგადი ჯრილი

A201

A1

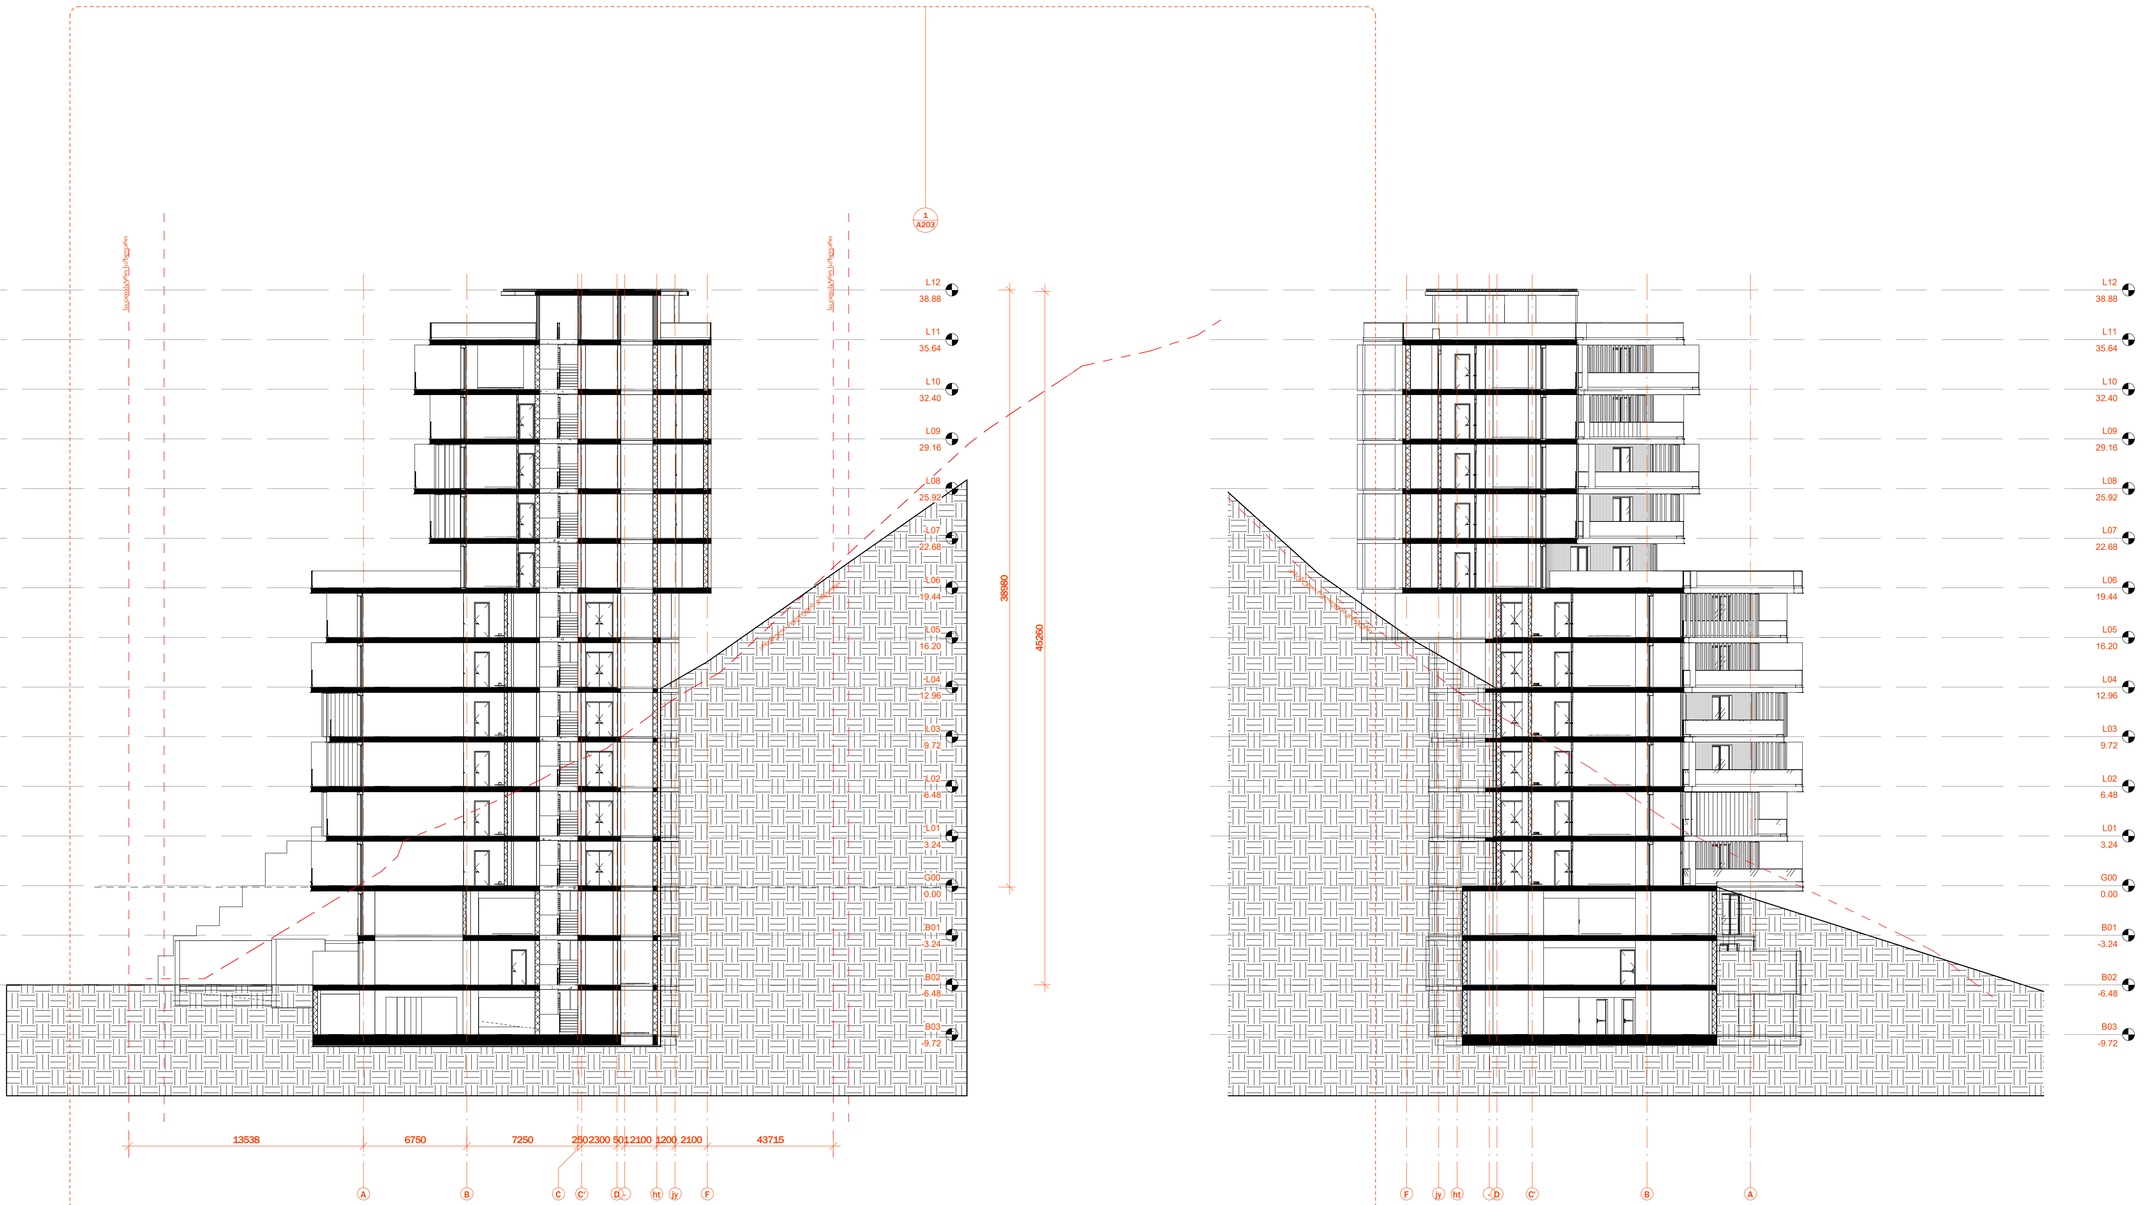

1 S-2.1
Scale 1 : 200

2 S-2.2
Scale 1 : 200

არქიტექტურა

შპს ლაინარტი

კონსტრუქციები

საინჟინრო

სახანძრო უსაფრთხოება

ინტერიერი

დამკვეთი

მრავალბინიანი
(მრავალფუნქციური) **შენობის**
პროექტი
ქ.თბილისი ვაკის რაიონი
ს.კ. 01.14.05.009.137

შენიშვნები

სიტუაციური გეგმა

ნო მ.	თარი ღი	აღწერა

პროექტის ნომერი 0001

სათაური
ზოგადი ჯრილი

00.00.0000

თარიღი

A202

A1

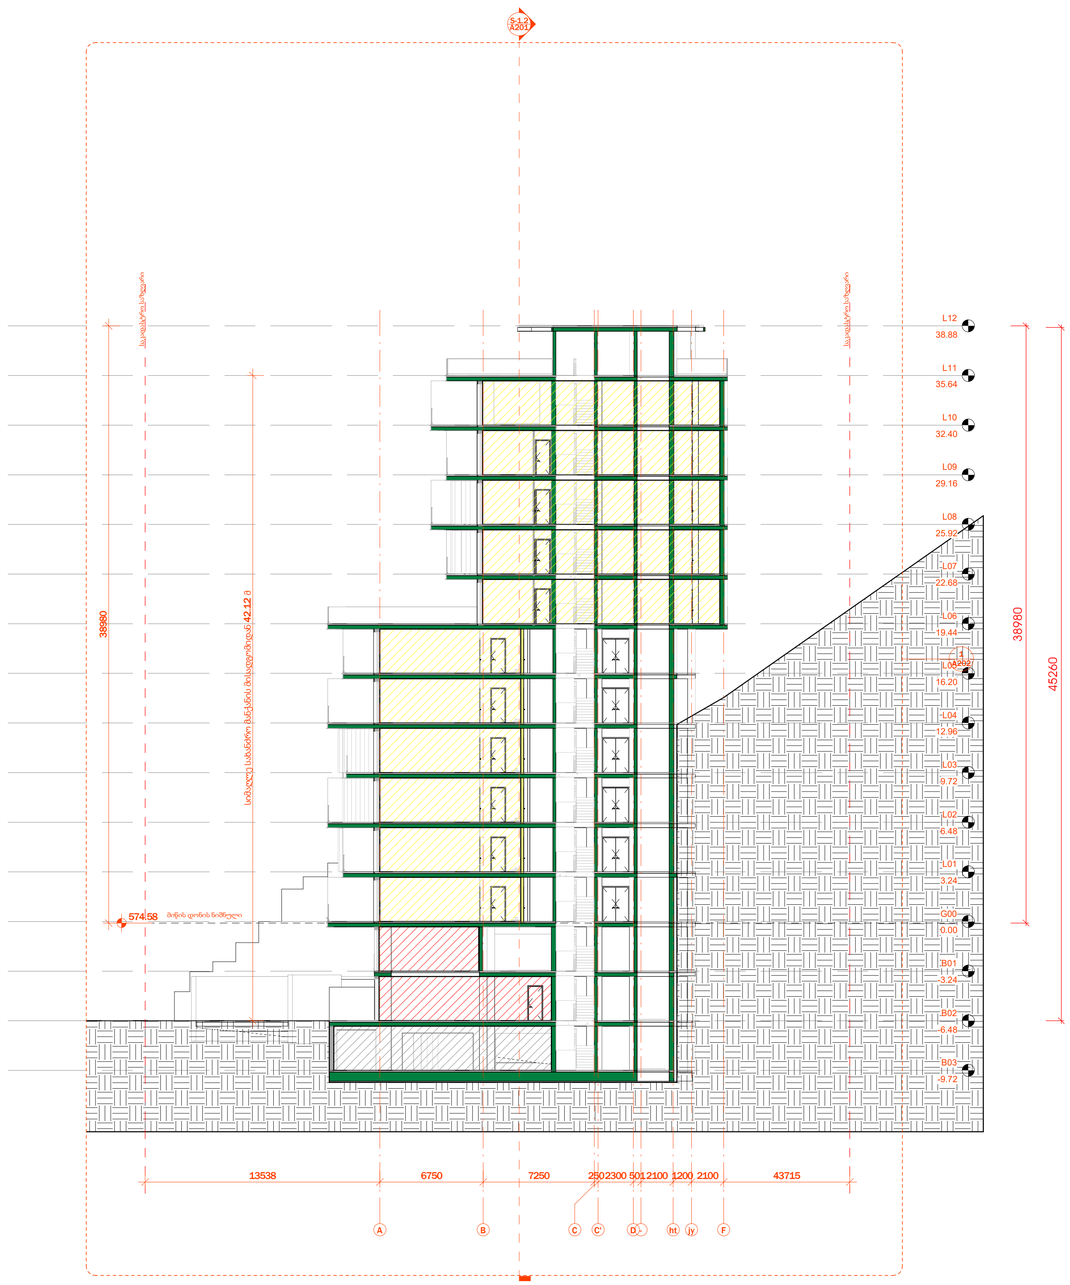

1 S-2.1_IBC
Scale 1 : 200

არქიტექტურა

შპს ლაინარტი

კონსტრუქციები

საინჟინრო

სახანძრო უსაფრთხოება

ინტერიერი

დამკვეთი

მრავალბინიანი
(მრავალფუნქციური) **შენობის**
პროექტი
ქ.თბილისი ვაკის რაიონი
ს.კ. 01.14.05.009.137

შენიშვნები

სიტუაციური გეგმა

ნო	თარი	
ჭ.	ღი	ცვლილება

პროექტის ნომერი 0001

სათაური
ზოგადი ჯრილი

00.00.0000

ფორმატი

A203

A1

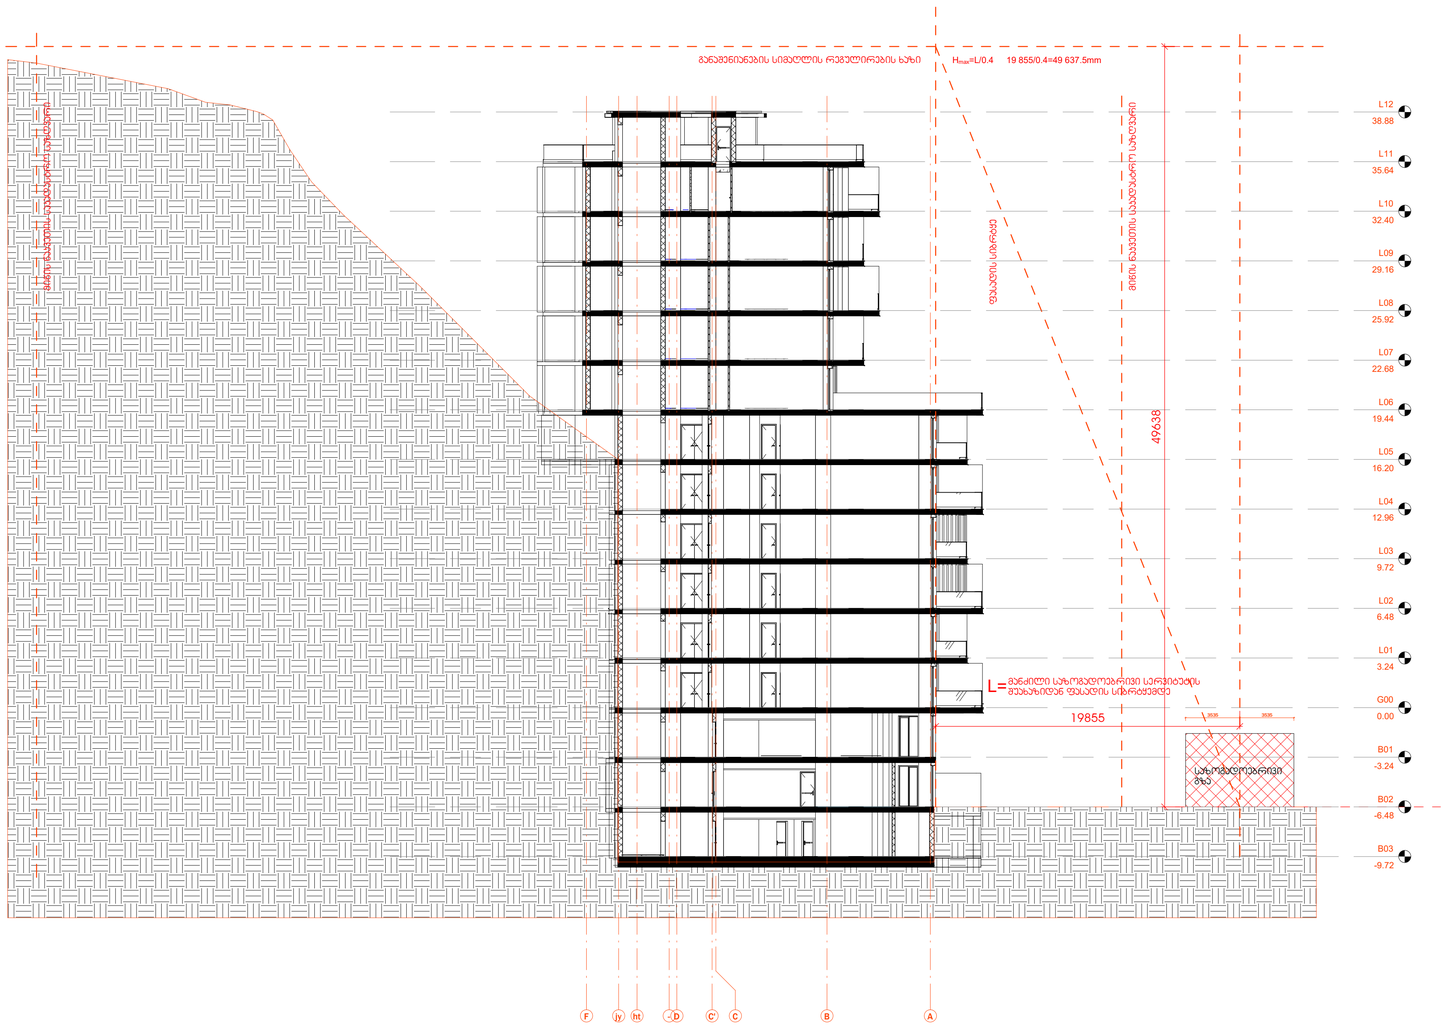

L01

3.24

L02

6.48

L03

9.72

L04

12.96

B01 -3.24

B02 -6.48

B03 -9.72

L05

16.20

L06

19.44

L07
22.68

L08
25.92

L09
29.16

L10
32.40

F D C' B A

L11
35.64

L12
38.88

G00

0.00

jy ht - C

საზოგადოებრივი

გზა

მიწის ნაკვეთის საკადასტრო საზღვარი

მიწის ნაკვეთის საკადასტრო საზღვარი
ფასადის სიბრტყე

19855

მანძილი საზოგადოებრივი სერვიტუტის L=შუახაზიდან ფასადის სიბრტყემდე

განაშენიანების სიმაღლის რეგულირების ხაზი Hmax=L/0.4 19 855/0.4=49 637.5მმ

49638

3535 3535

N

A1

არქიტექტურა

შპსლაინარტი

კონსტრუქციები

საინჟინრო

სახანძროუსაფრთხოება

ინტერიერი

დამკვეთი

მრავალბინიანი

(მრავალფუნქციური) შენობის

პროექტი

ქ.თბილისივაკისრაიონი

ს.კ. 01.14.05.009.137

შენიშვნები

სიტუაციურიგეგმა

პროექტისნომერი

სათაური
თარიღი

ზოგადი ჭრილი

სიმაღლის

განსაზღვრის სქემა

0001
A204

00.00.0000

Scale 1 : 200

სიმაღლისგანსაზღვრისჭრილი 1

no

m.

Tari

ღი აღწერა