
საწყობი 1

გეგმა მ. 1 : 200

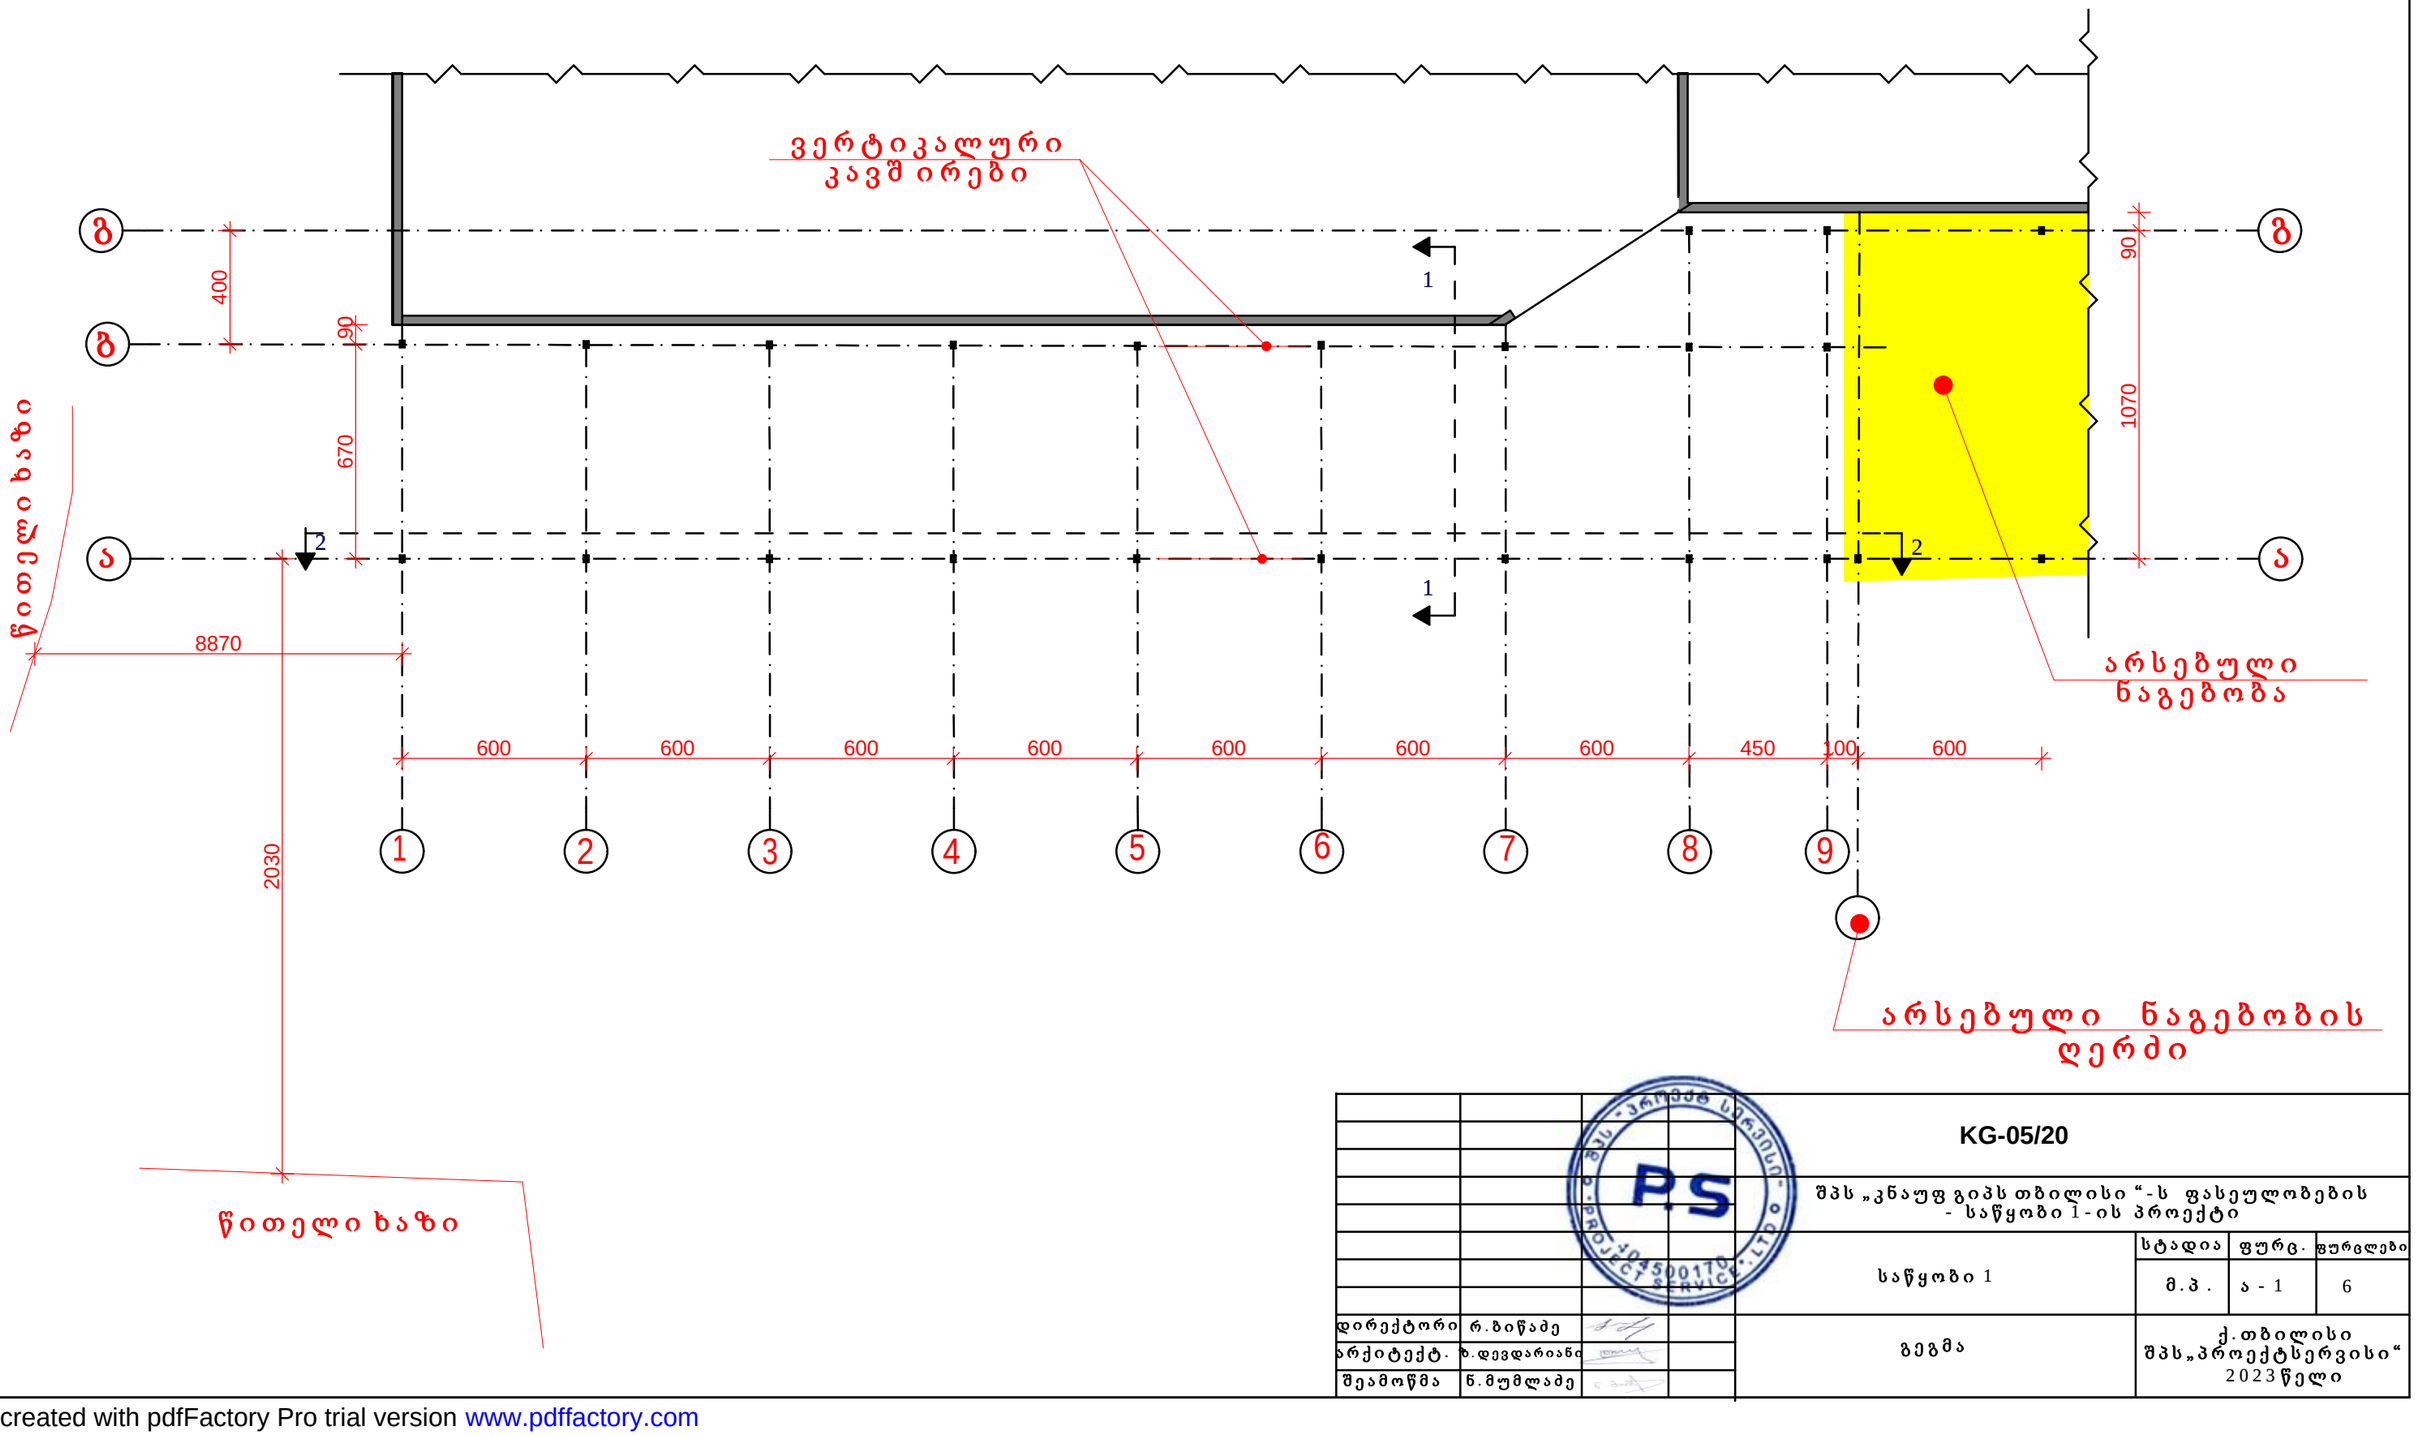


			KG-05/20			
			შპს „კნაუფ გიპს თბილისი“-ს ფასეულობების - საწყობი 1-ის პროექტი			
			საწყობი 1	სტადია	ფურც.	ფურცლები
				მ.პ.	ა - 1	6
დირექტორი	რ.ბიწაძე		ბეგმა	ქ.თბილისი შპს„პროექტსერვისი“ 2023წელი		
არქიტექტ.	ზ.დევდარიანი					
შეამოწმა	ნ.მუმლაძე					


PDF created with pdfFactory Pro trial version www.pdffactory.com

საწყობი 1

ჭრილი 1 - 1 მ. 1 : 200

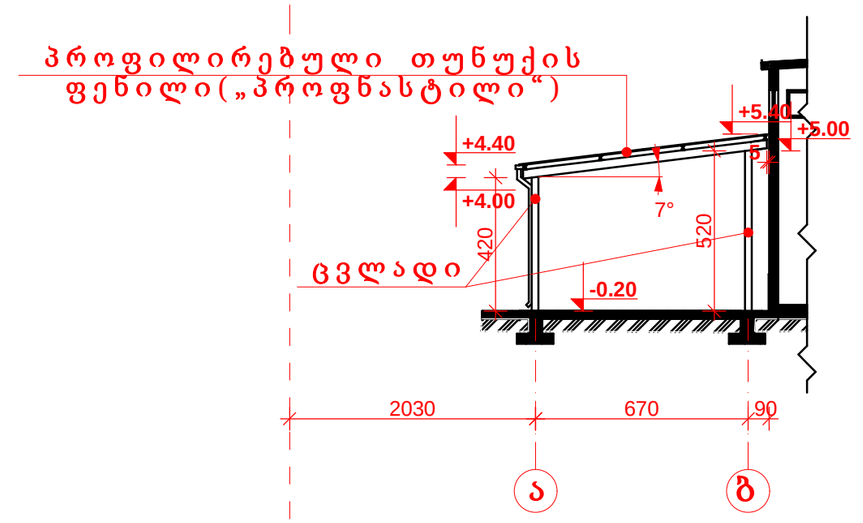

ჭრილი 2 - 2 მ. 1 : 200

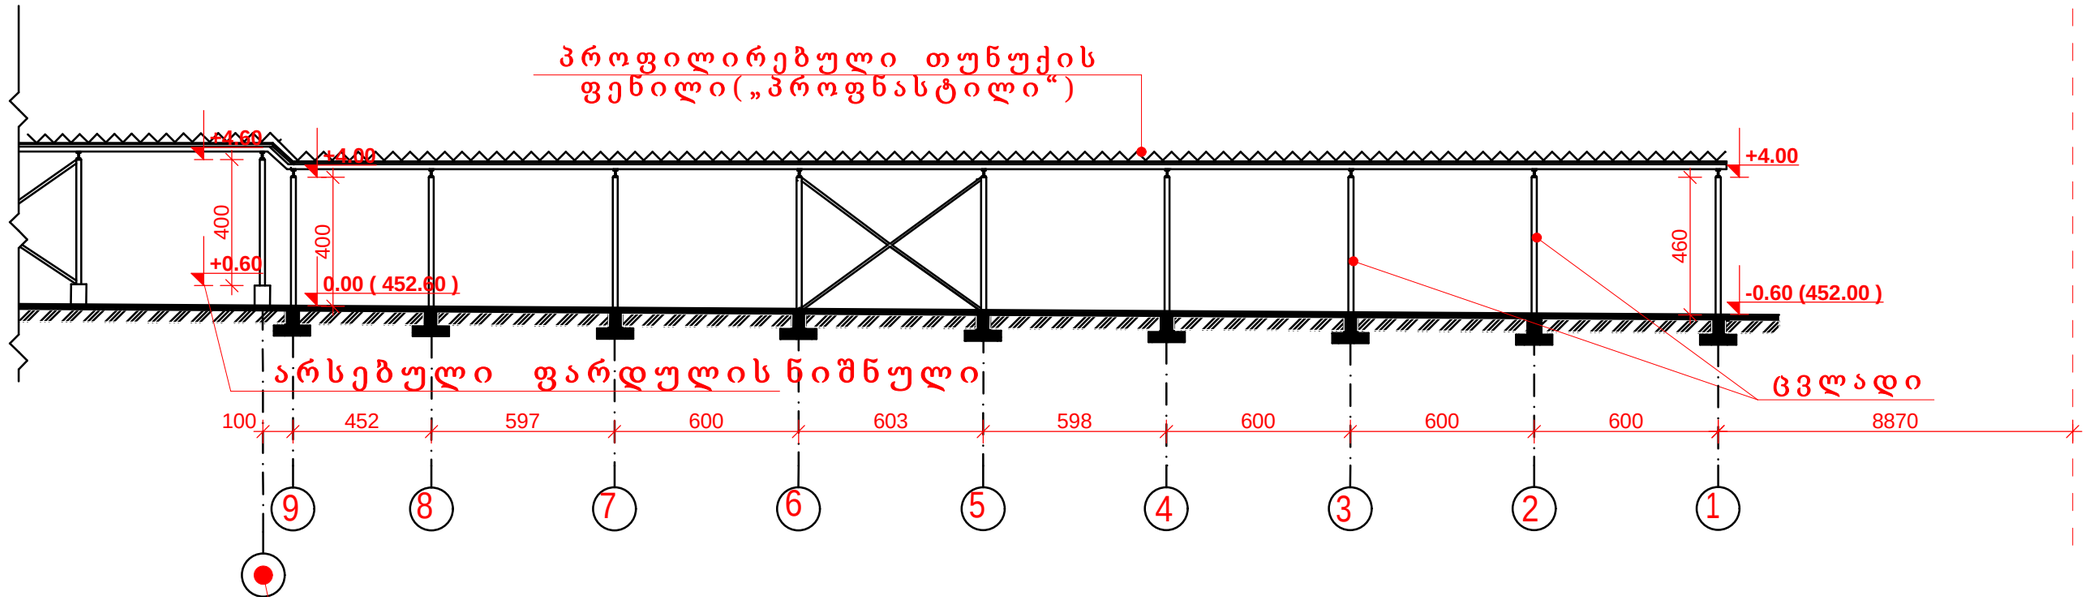

შენიშვნა: საწყობის ნიშნულები და ზომები დაზუსტდეს ადგილზე

				KG-05/20			
				შპს „კნაუფ გიპს თბილისი“-ს ფასეულობების - საწყობი1-ის პროექტი			
				საწყობი 1	სტადია	ფურც.	ფურცლები
					მ.პ.	ა - 3	6
დირექტორი	რ.ბიწაძე			ჭრილები: 1-1; 2-2 მ. 1 : 200	ქ.თბილისი შპს„პროექტსერვისი“ 2023წელი		
არქიტექტ.	ბ.დევდარიანი						
შეამოწმა	ნ.მუმლაძე						

PDF created with pdfFactory Pro trial version www.pdffactory.com


ფოტომონტაჟი




PDF created with pdfFactory Pro trial version www.pdffactory.com

გეგმები მ. 1 : 200

საწყობი 3

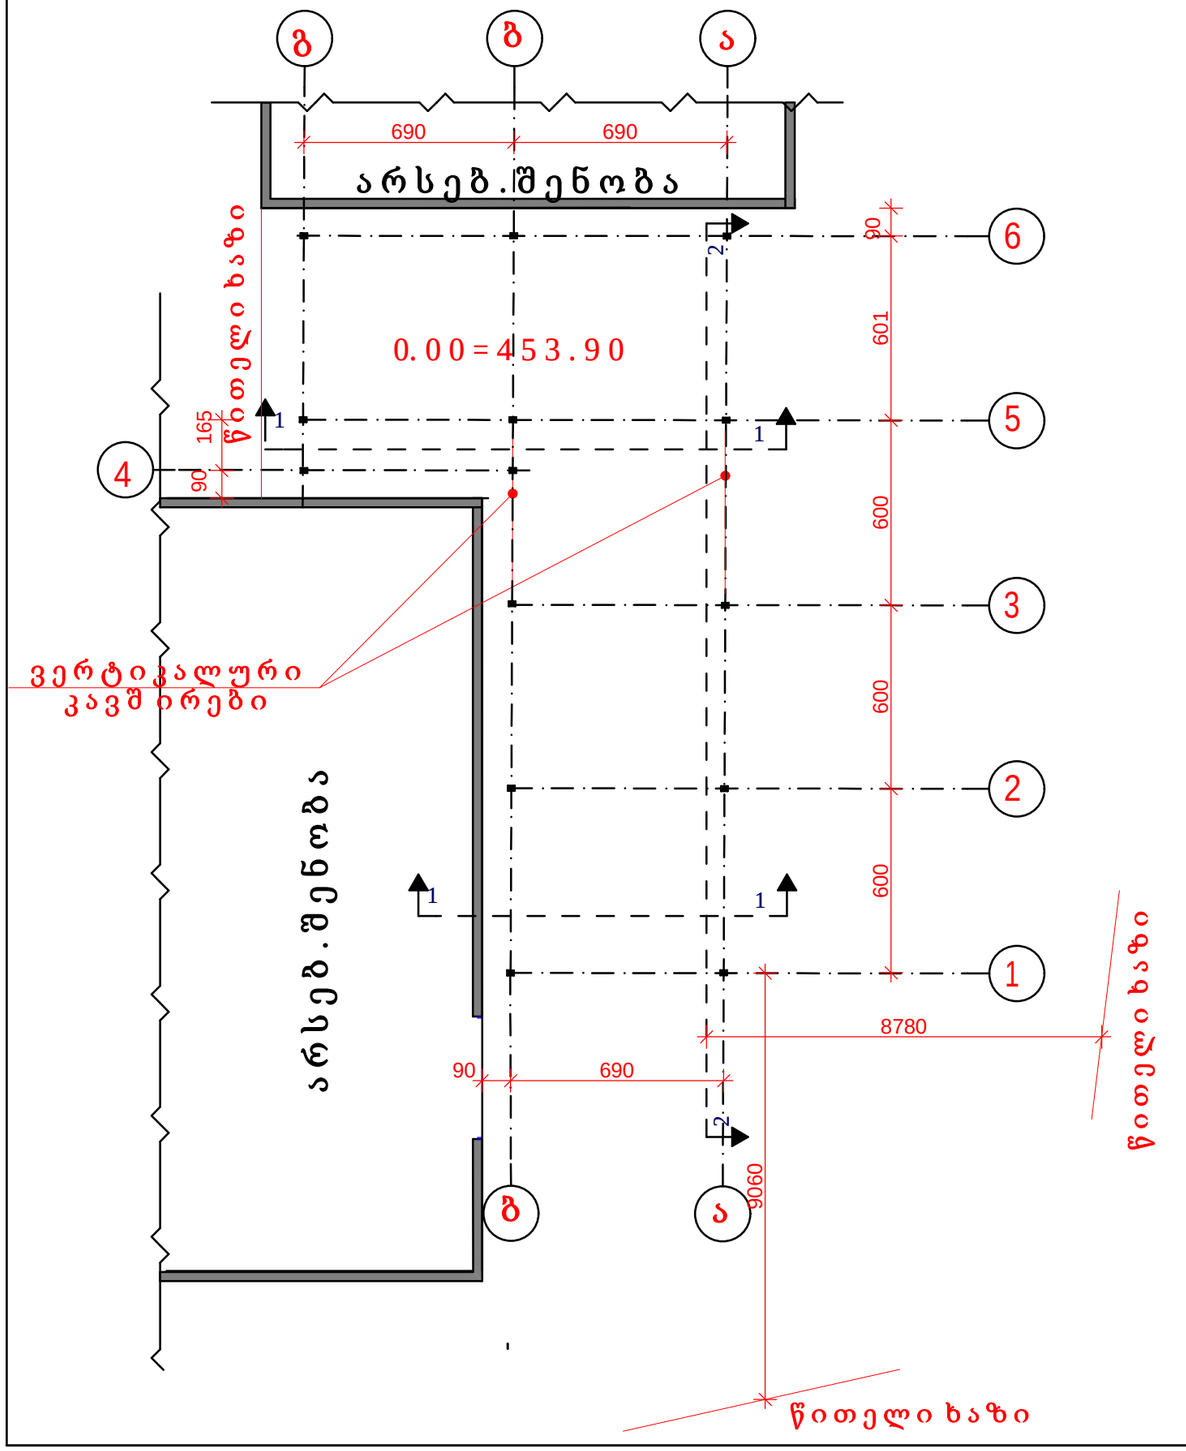

საწყობი 2

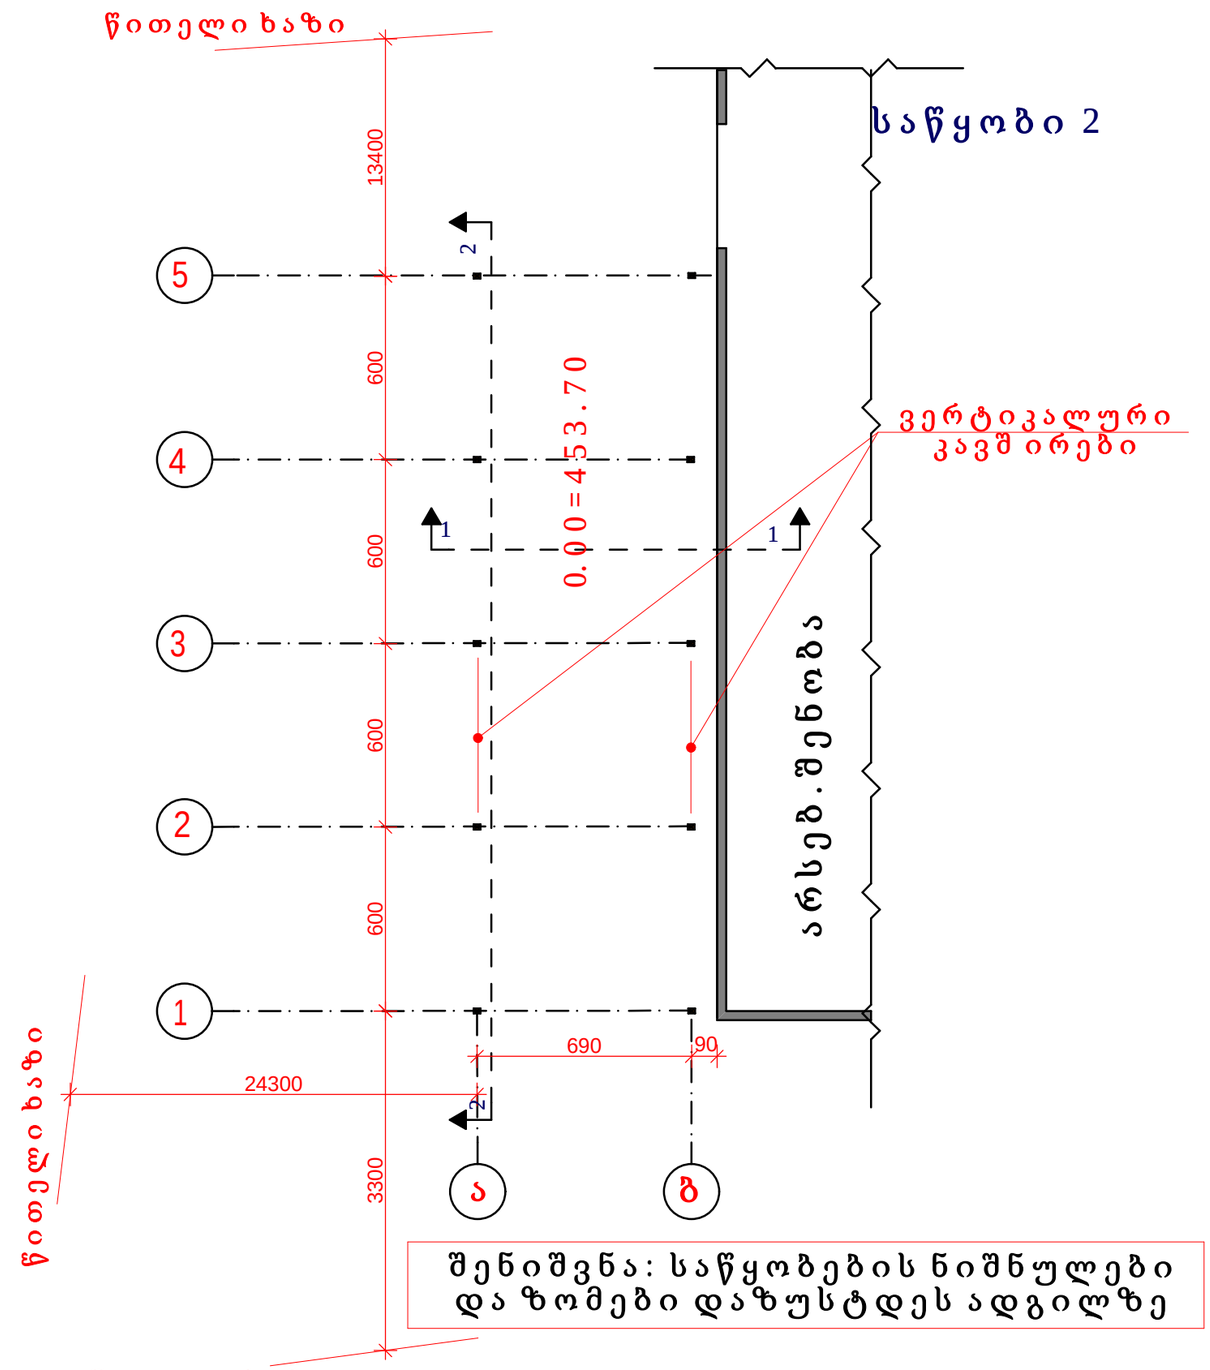

შენიშვნა: საწყობების ნიშნულები და ზომები დაზუსტდეს ადგილზე

			KG-05/20		
			შპს „კნაუფ გიპს თბილისი“-ს ფასეულობების - საწყობები: 2,3-ის პროექტი		
			საწყობები: 2, 3	სტადია	ფურც.	ფურცლები
				მ.პ.	ა - 1	6
დირექტორი	რ.ბიწაძე		გეგმები	ქ.თბილისი შპს„პროექტსერვისი“ 2023წელი		
არქიტექტ.	ხ.დევდარიანი					
შეამოწმა	ნ.მუმლაძე					


PDF created with pdfFactory Pro trial version www.pdffactory.com

ჭრილები მ. 1 : 200


საწყობი 2

ჭრილი 2 - 2

საწყობი 3

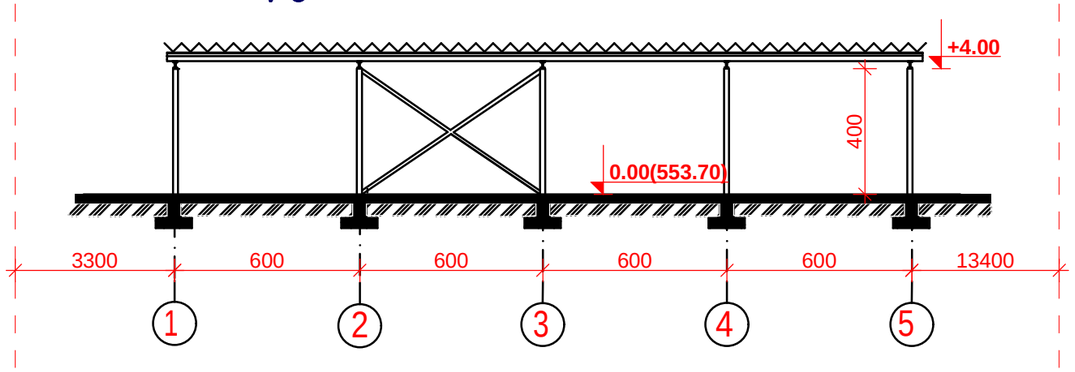


ჭრილი 1 - 1

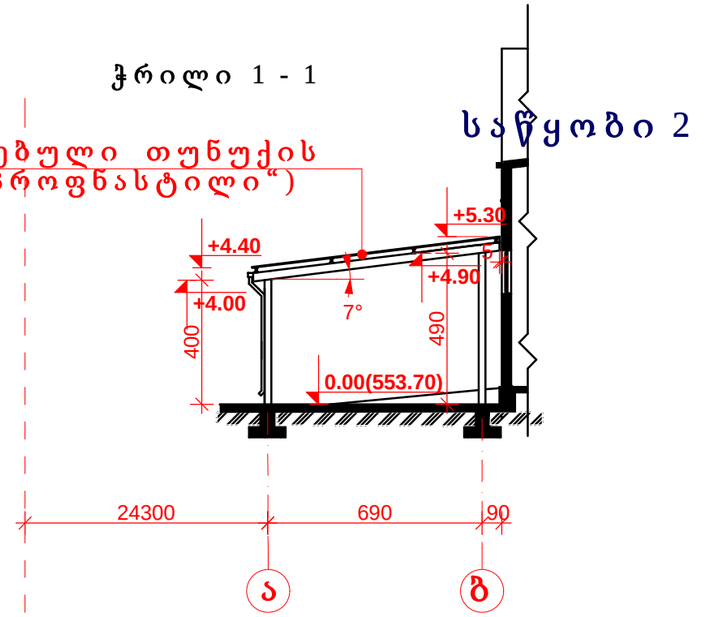


საწყობი 3


ჭრილი 3 - 3

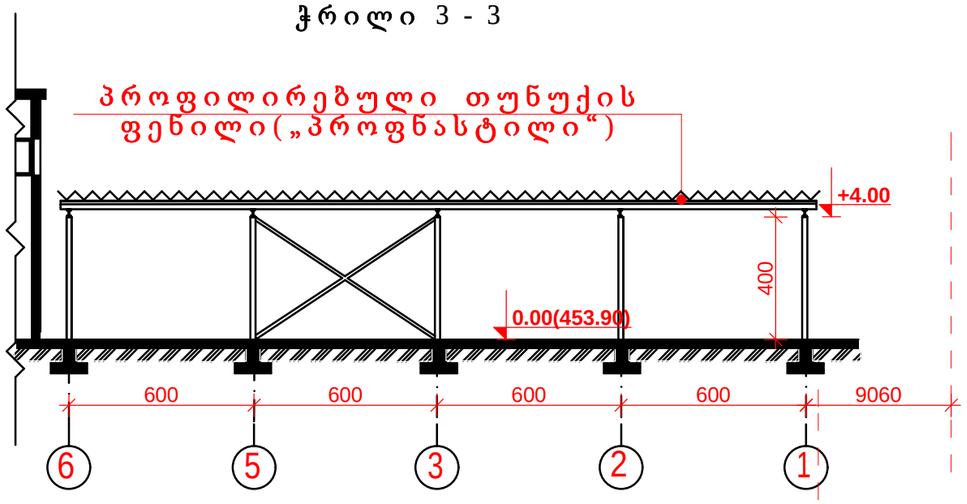

ჭრილი 1 - 1

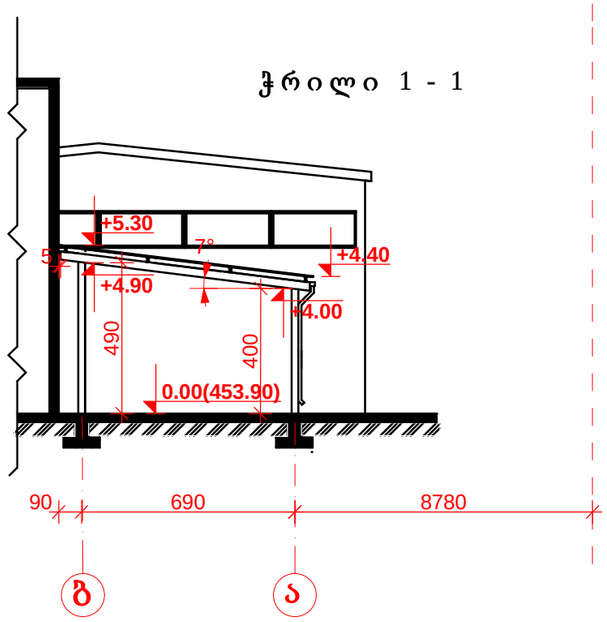

ჭრილი 2 - 2

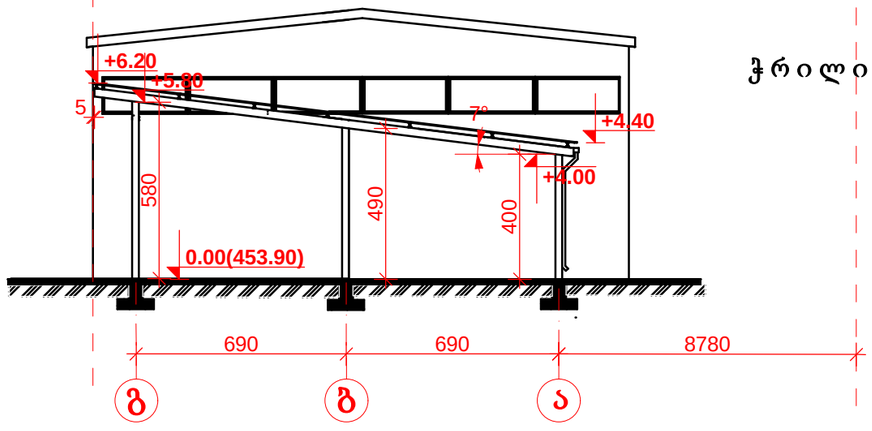

შენიშვნა: საწყობების ნიშნულები და ზომები დაზუსტდეს ადგილზე

			KG-05/20			
			შპს „კნაუფ გიპს თბილისი“-ს ფასეულობების - საწყობები: 2,3-ის პროექტი			
			საწყობები: 2, 3	სტადია	ფურც.	ფურცლები
				მ.პ.	ა - 2	6
დირექტორი	რ.ბიწაძე		ჭრილები	ქ.თბილისი შპს„პროექტსერვისი“ 2023წელი		
არქიტექტ.	ზ.დევდარიანი					
შეამოწმა	ნ.მუმლაძე					

PDF created with pdfFactory Pro trial version www.pdffactory.com

საწყობი 2

ფოტომონტაჟი



PDF created with pdfFactory Pro trial version www.pdffactory.com

საწყობი 3

ფოტომონტაჟი



PDF created with pdfFactory Pro trial version www.pdffactory.com