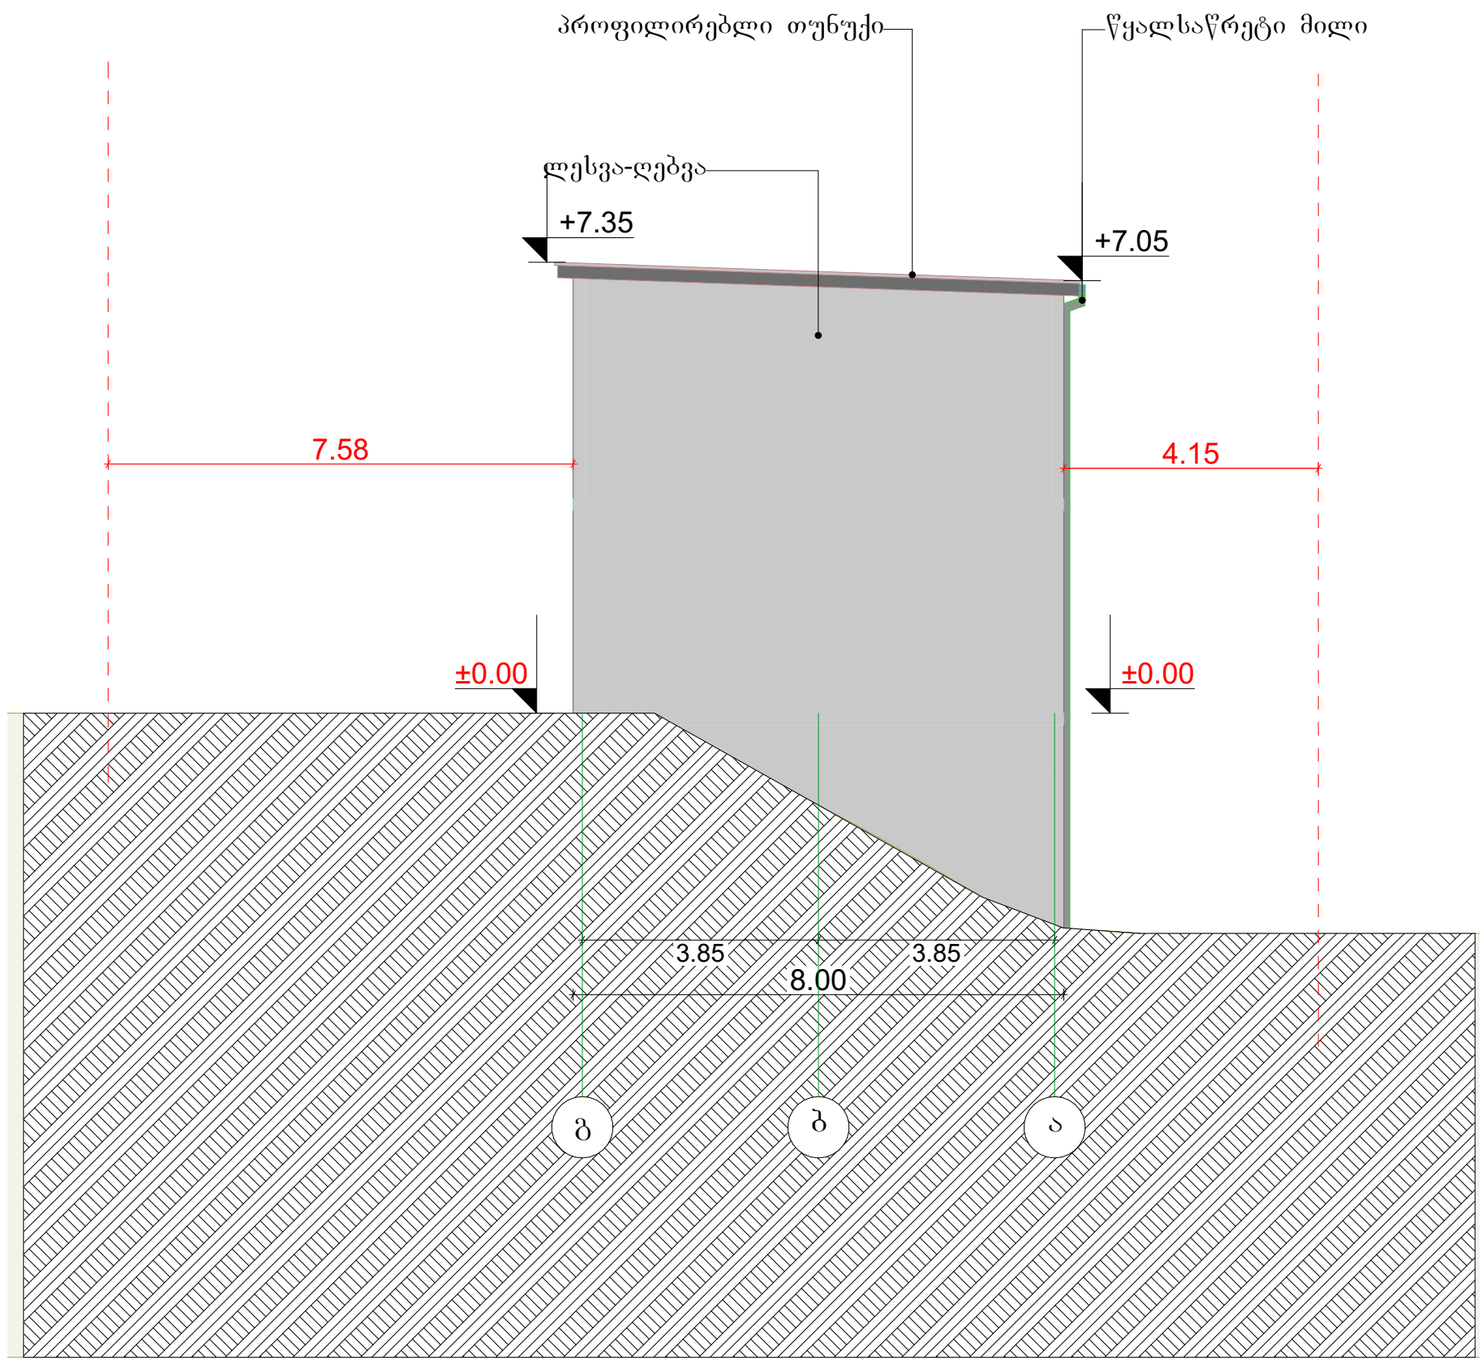



შ.პ.ს. "ბიემჯი გრუპ"
L.T.D "BMG GROUP"
ს/კ 406128239
შარტავას ქ. №14
598 66 70 70
557 98 08 99
groupbmg@yahoo.com

ს/კ 01.13.02.003.163

ობიექტის მისამართი	ქალაქი ობილისი, ბელიაშვილის ქუჩა №123ა
ნახაზის დასახელება	ფასადი ბ-ა

ტექნიკური დირექტორი		ზაზა ბასილაძე
არქიტექტორი		გიორგი ყიფშიძე
დაინტერესებული პირი	შ.პ.ს. "G-TECH"	
მასშტაბი	1:100	ფორმატი A - 3
თარიღი	2023წ.	

შ.პ.ს. "ბიემჯი გრუპ"
L.T.D "BMG GROUP"
ს/კ 406128239
შარტავას ქ. №14
598 66 70 70
557 98 08 99
groupbmg@yahoo.com

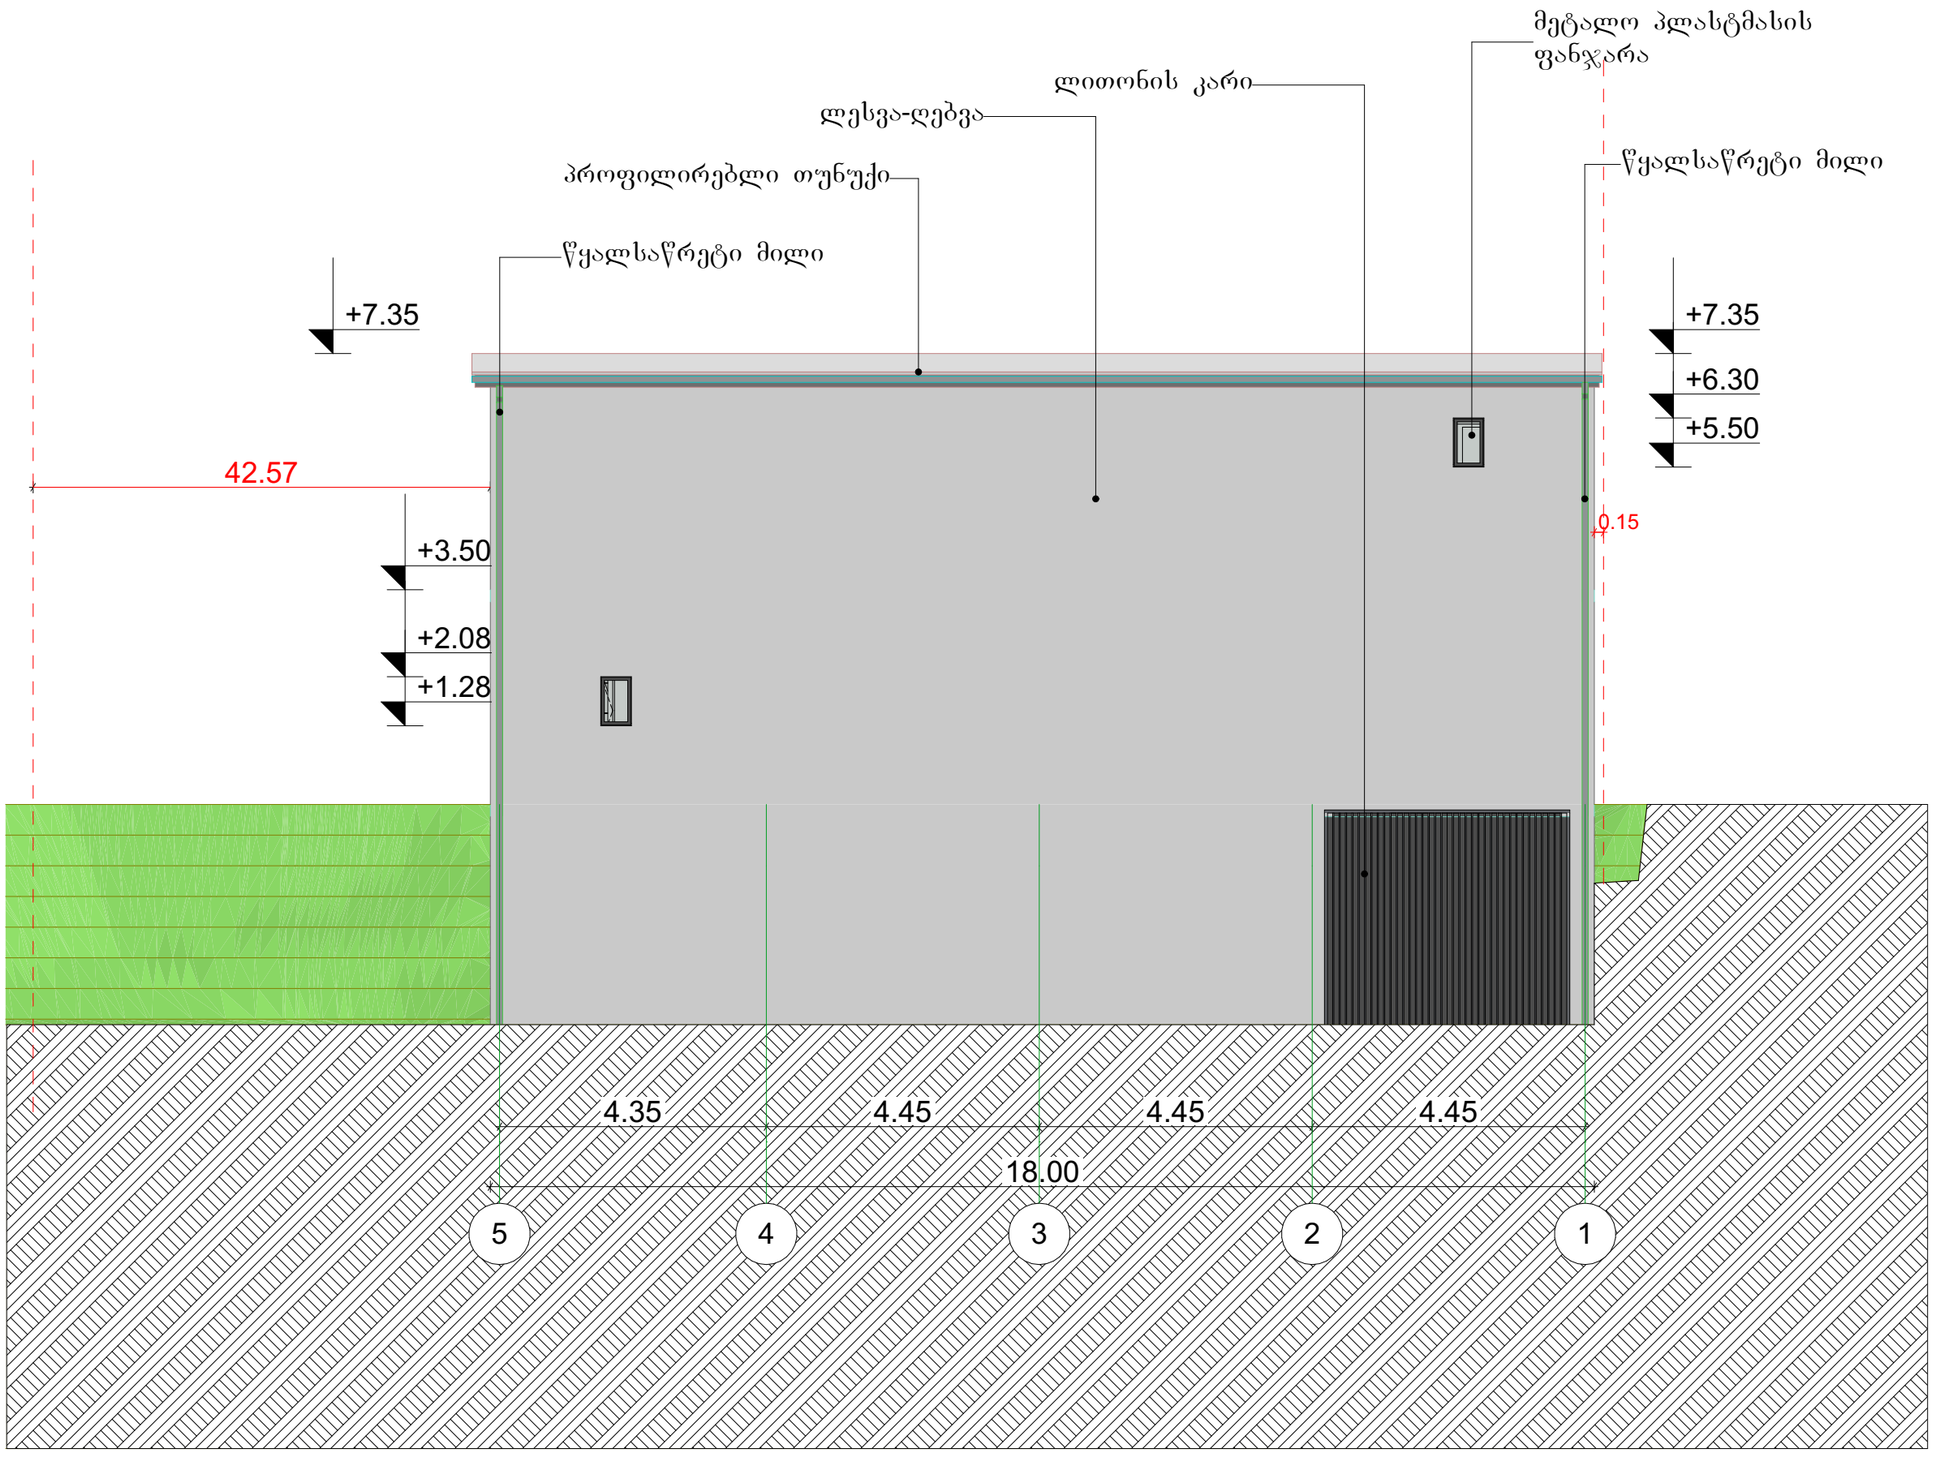


ს/კ 01.13.02.003.163

ობიექტის მისამართი	ქალაქი თბილისი, ბელიაშვილის ქუჩა №123ა
ნახაზის დასახელება	ფასადი 5-1

ტექნიკური დირექტორი		ზაზა ბასილაძე
არქიტექტორი		გიორგი ყიფშიძე
დაინტერესებული პირი	შ.პ.ს. "G-TECH"	
მასშტაბი	1:100	ფურცელი A - 3
თარიღი	2023წ.	

შ.პ.ს. "ბიემჯი გრუპ"
L.T.D "BMG GROUP"
ს/კ 406128239
შარტავას ქ. №14
598 66 70 70
557 98 08 99
groupbmg@yahoo.com

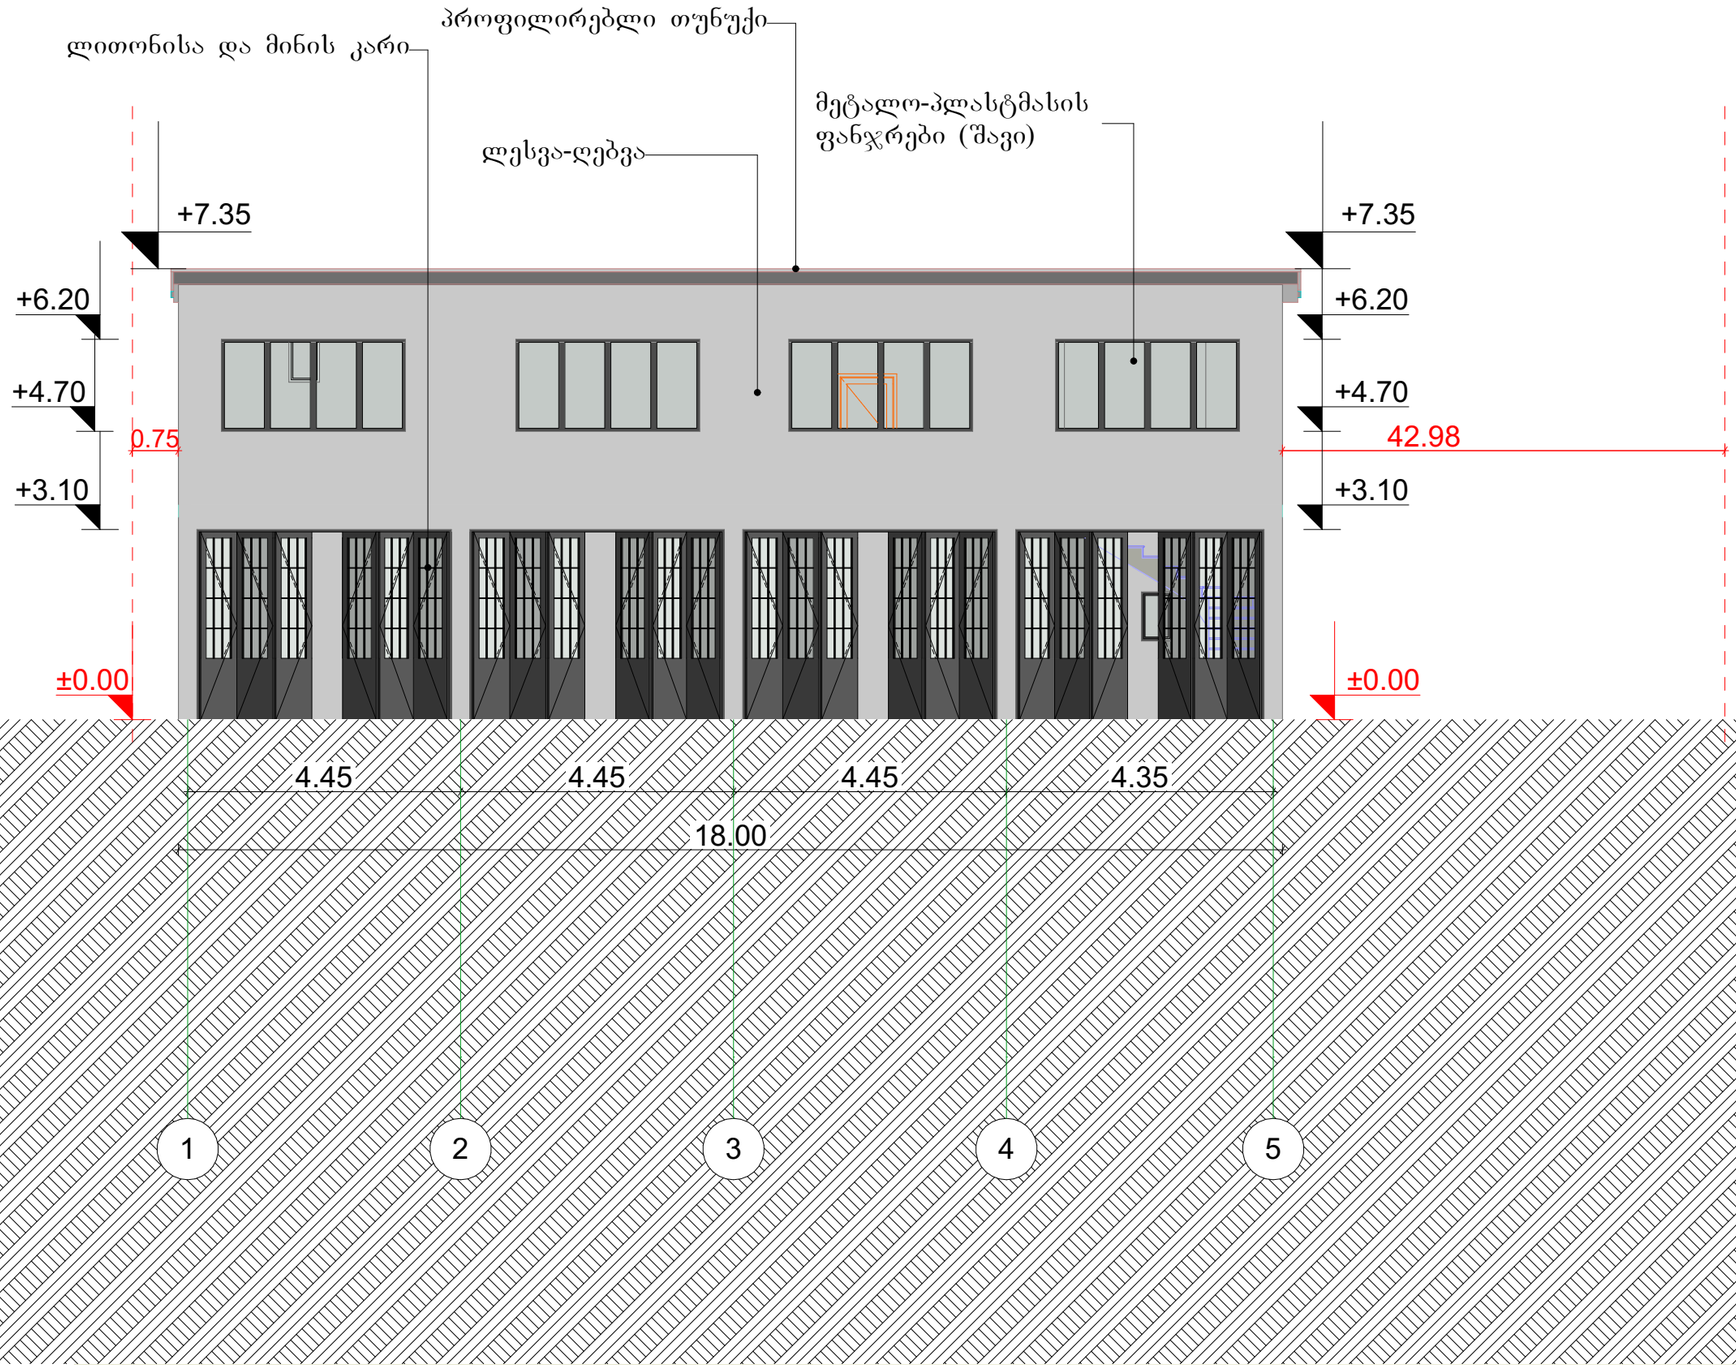


ს/კ 01.13.02.003.163

ობიექტის მისამართი	ქალაქი ობილისი, გელიაშვილის ქუჩა №123ა
ნახაზის დასახელება	ფასადი 1-5

ტექნიკური დირექტორი		ზაზა ბასილაძე
არქიტექტორი		გიორგი ყიფშიძე
დაინტერესებული პირი	შ.პ.ს. "G-TECH"	
მასშტაბი	1:100	ფორმატი A - 3
თარიღი	2023წ.	

შ.პ.ს. "ბიემჯი გრუპ"
L.T.D "BMG GROUP"
ს/კ 406128239
შარტავას ქ. №14
598 66 70 70
557 98 08 99
groupbmg@yahoo.com

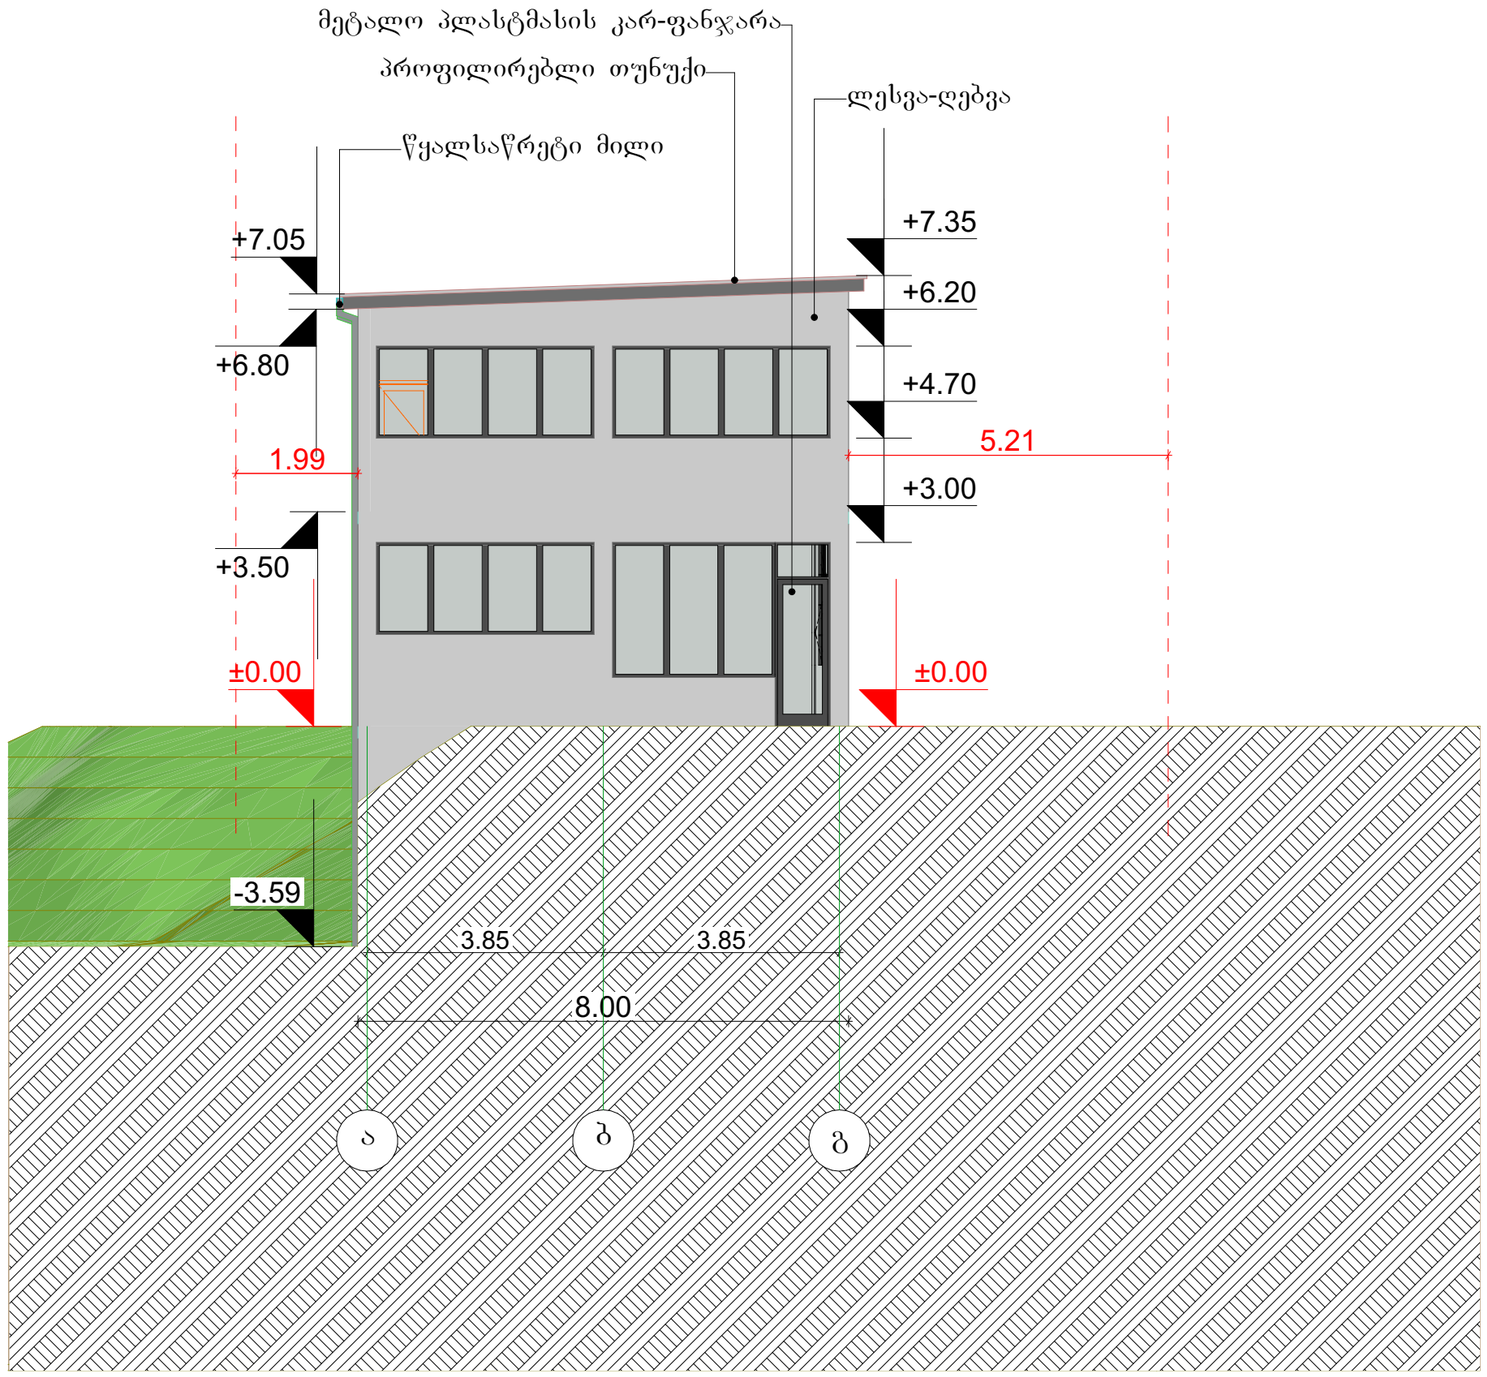


ს/კ 01.13.02.003.163


ობიექტის მისამართი	ქალაქი ობილისი, ბელიაშვილის ქუჩა №123ა
ნახაზის დასახელება	ფასადი ა-ბ

ტექნიკური დირექტორი		ზაზა ბასილაძე
არქიტექტორი		გიორგი ყიფშიძე
დაინტერესებული პირი	შ.პ.ს. "G-TECH"	
მასშტაბი	1:100	ფორმატი A - 3
თარიღი	2023წ.	


შ.პ.ს. "ბიემჯი გრუპ"
L.T.D "BMG GROUP"
ს/კ 406128239
შარტავას ქ. №14
598 66 70 70
557 98 08 99
groupbmg@yahoo.com

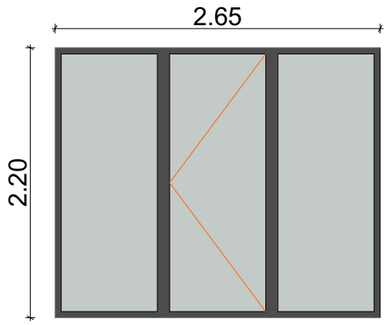


ფ1
რაოდენობა
1ც

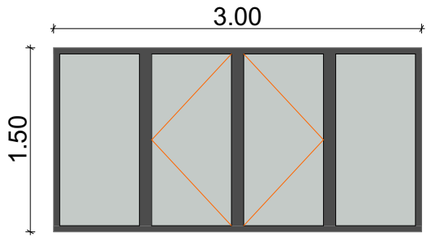


ფ2
რაოდენობა
4ც

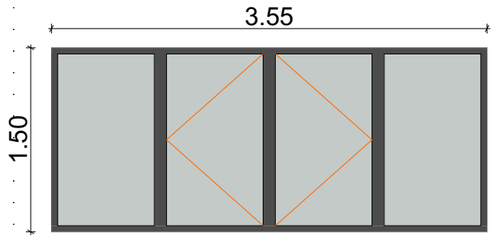


ფ3
რაოდენობა
3ც

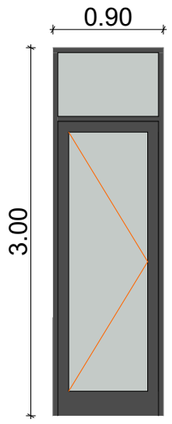


კ1
რაოდენობა
1ც

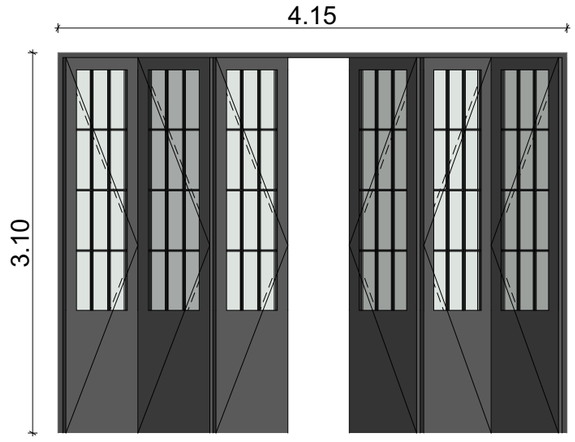

კ2
რაოდენობა
4ც

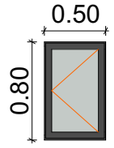

ფ4
რაოდენობა
2ც

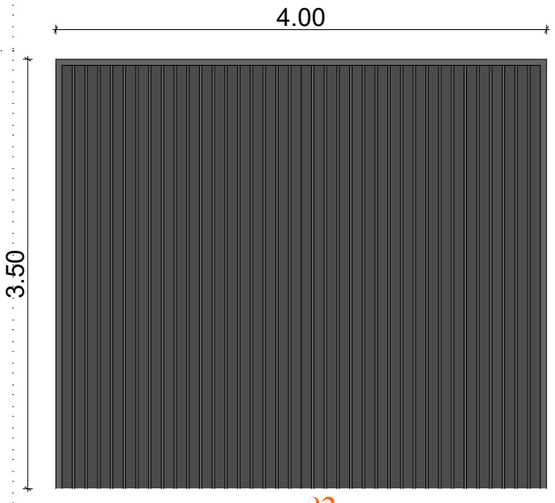

კ3
რაოდენობა
1ც

ს/კ 01.13.02.003.163

ობიექტის მისამართი	ჭალაძე ობილისი, ბელიაშვილის ჭუჩა №123ა
ნახაზის დასახელება	კარ-ფანჯრის სპეციფიკაცია

ტექნიკური დირექტორი		ზაზა ბასილაძე
არქიტექტორი		გიორგი ყიფშიძე
დაინტერესებული პირი	შ.პ.ს. "G-TECH"	
მასშტაბი	1:100	ფორმატი A - 3
თარიღი	2023წ.	