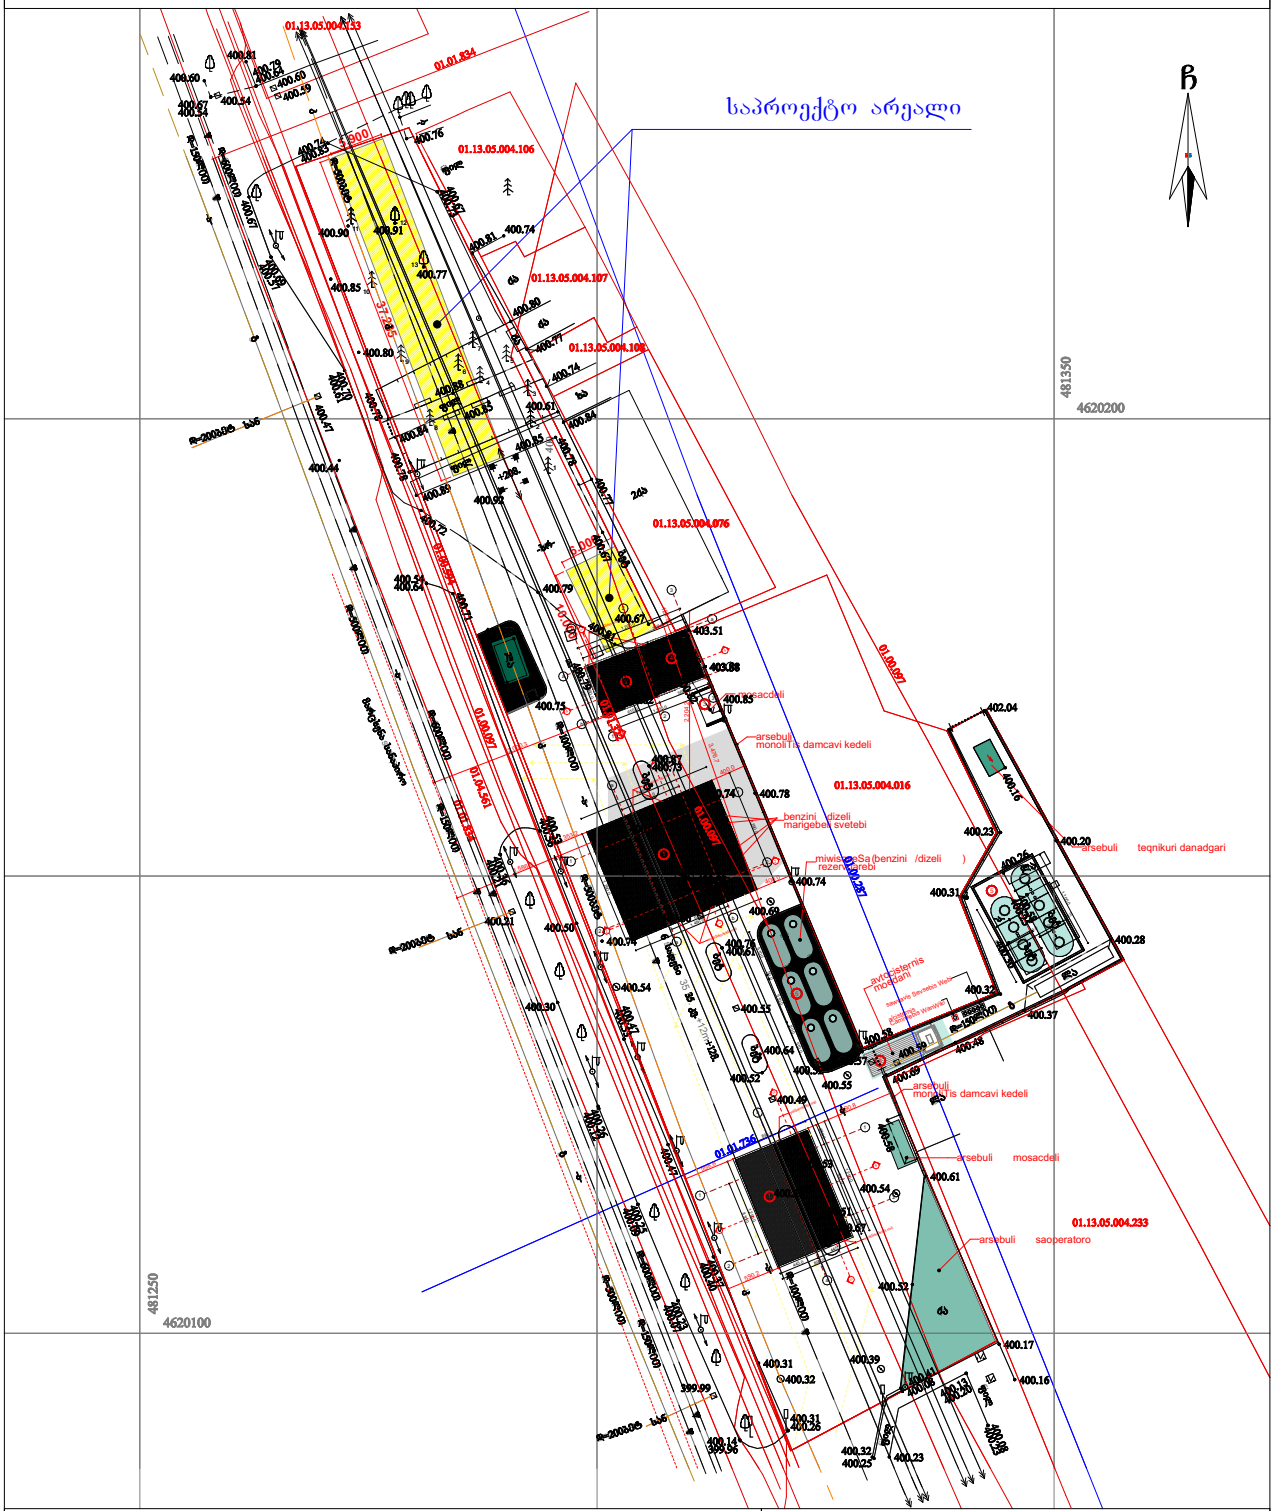

GSPublisherVersion 0.35.100.100

400

5.900

37.235

10.000

6.000

საპროექტო არეალი

01.00.097

01.00.287

01.01.736

01.00.097

01.01.834

01.04.561

01.00.097

400.30

400.12

400.26

400.09

400.25

400.07

400.23

399.99

399.96

400.14

400.26

400.31

400.31
400.32

400.39

400.32

400.25 400.23

400.41
400.08

400.13

400.20

400.08

400.23

400.16

400.17

400.52

400.54

400.67

400.37

400.40

400.53
400.51

400.53

400.49

400.52

400.55

400.61

400.76

400.64

400.66

400.67

400.82

400.54

400.47

400.53

400.47

400.74

400.74

400.69

400.52
400.55

400.58

400.58
400.61

400.57

400.48

400.59

400.69

400.37

400.32

400.30

400.31

400.26

400.23

400.25

400.58

400.16

402.04

400.28

400.20

400.74

400.78

400.85

403.88

400.82

400.80
400.82

400.73

400.87

400.70

400.53

400.56

400.21

400.36

400.21 400.50

403.51

.

.

400.78

400.54
400.64

.

.

400.79

400.57

400.69

400.67

.

.

fil

qa

fil

ბეტ

ბეტ

la

la

la

-a-

qa

ბეტ

ბეტ

ბეტ

ბეტ

ბეტ

ბეტ

fil

-a-

-a-

-a-

-a-

-a-

-a-

-a-

6 სადენი

35 kv. +12m.

01.13.05.004.016

01.13.05.004.233

481350

4620200

481250

4620100

მარცხენა სანაპირო

დ=500ლით

დ=500ლით

g

g

k k

დ=500ბეტ

სან დ=200ბეტ

w w

w

w

w w

w

სან დ=200ბეტ

დ=600ლით

დ=600ლით =600ლით

150ლით დ=150ლით
დ=150ლით

w

w

დ=100ლით

დ=100ლით

სან

დ=200ბეტ

დ=150ლით გ

1

2

3

4

5

6

7

8

9

10

1

12

13

14

15

16

17

18

19

20

DOWN

UP

b

b
a

a

1

1 2

2

830.0
1,290.0
60.0 770.0 60.0

270.0

50.0 620.0 50.0

60.0

340.0

1,480.0

670.0

670

1

.0

,480.0

50.0

50.0

510.0
210.0

510.0 50.0 510.0 50.0

210.0

50.0

210.0 50.0

400.0

353.2

400.0

142.0
76.0

610.0 565.0

560.0

610.0 565.0

1,205.0

590.0
1,205.0

1,290.0

1,586.0

2,000.3

2,204.2

124.8

890.0

1,290.0

830.0

445.0 445.0

890.0

230.0 830.0 230.0

1,290.0

990.8 558.8

590.2

900.0

1,100.0

+0.10

+6.65

+5.20

R 750

1 1

4 4

2 2

5 5

6 6

avtocisternis

მოედანი

მიწისქვეშა(ბენზინი /დიზელი)
რეზერვუარები

არსებული
მონოლითის დამცავი კედელი

არსებული
მონოლითის დამცავი კედელი

არსებული მოსაცდელი

არსებული საოპერატორო

წყალშემკრები მილ

წყალშემკრები მილ

წყალშემკრები მილ

წყალშემკრები მილ

წყალშემკრები მილ

არსებული ტექნიკური დანადგარი

ა/ცისტერნის

ჩამიწების ჭანჭიკი

საწვავის შევსების ჭები

mosacdeli

benzini \dizeli
მარიგებელი სვეტები

3

5

5

01.01.322

2

1 2

1

b

b

a

a

3

3

2

2

1

1

a

a

152.0

3,476.7

30.0 300.0

60.0

300.0 30.0

3 3

2

1

6

4

1

594

400 67

400.67

400.77

400.78

400.84

400.61

.85

400.92

400.79

400 81

400.89

400 71

400.89

400.89
400 75

400.84

400.80

400.61

400.

400

400.47

400.

400 44

400.85

400

400.74

400.77

400.77

400.91

400.80

400.81 400.74

400.67

400 73
400.90

fil

2qa

xa

qa

qa

qa

-xr-

la

ბეტ

01.13.05.004.107

01.13.05.004.108

k

დ=500ბეტ

w

1

2

3

5

4

6

7

8

9

10

11

12

13

01.13.05.004.076

...\kosmonavtebis q_23 09 (01.13.0 9/25/2020 8:50:44 PM