saproeqto Wrili 1-1

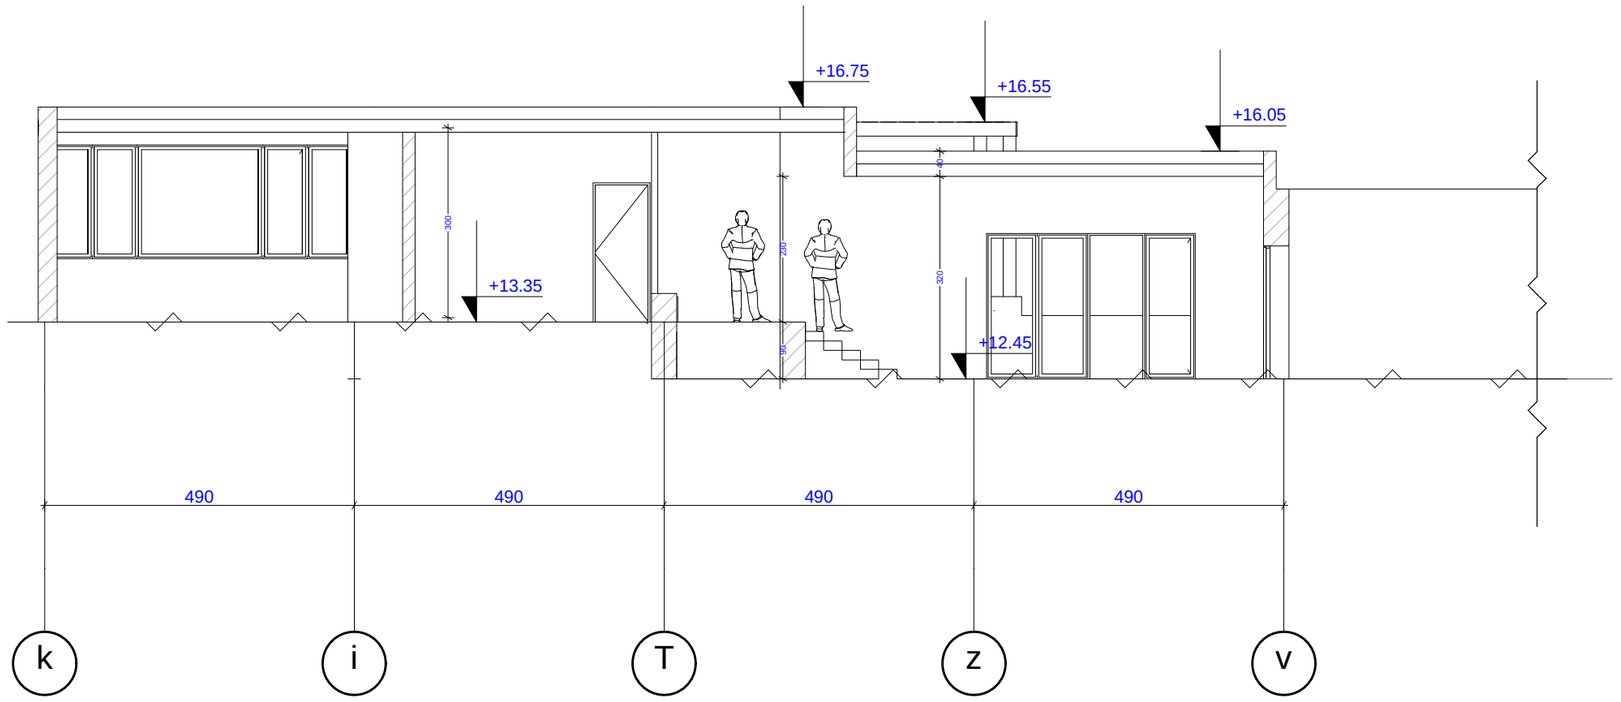

dakveTa	CAD. FILE	formati	TariRi
	pln	A 3	2013

pirobiTi aRniSvnebi:

wiTeli xazi

RerZis xazi

arqiteqturuli niSani

naxazis dasaxeleba:

saproeqto Wrili

obieqtis dasaxeleba:

mravalprofiliani saSualo skolis proeqti
universitetis quCaze nakveTi #42 -123

damkveTi:	mariam quTaTelaZe	
misamarTi:	q.TbilisSi, vake-saburTalos raionSi, universitetis quCaze, (fizikis institutsa da saburTalos axal panTeons Soris, ind. menaS. amx. `vake` nakveTi #5, #6 da #7)	
arqiteqtori	T. CxeiZe	
konstruqtori	k. comaia	

stadia	masS.	furc.	furc. r
proeqti	1:100		

saproeqto Wrili 2-2

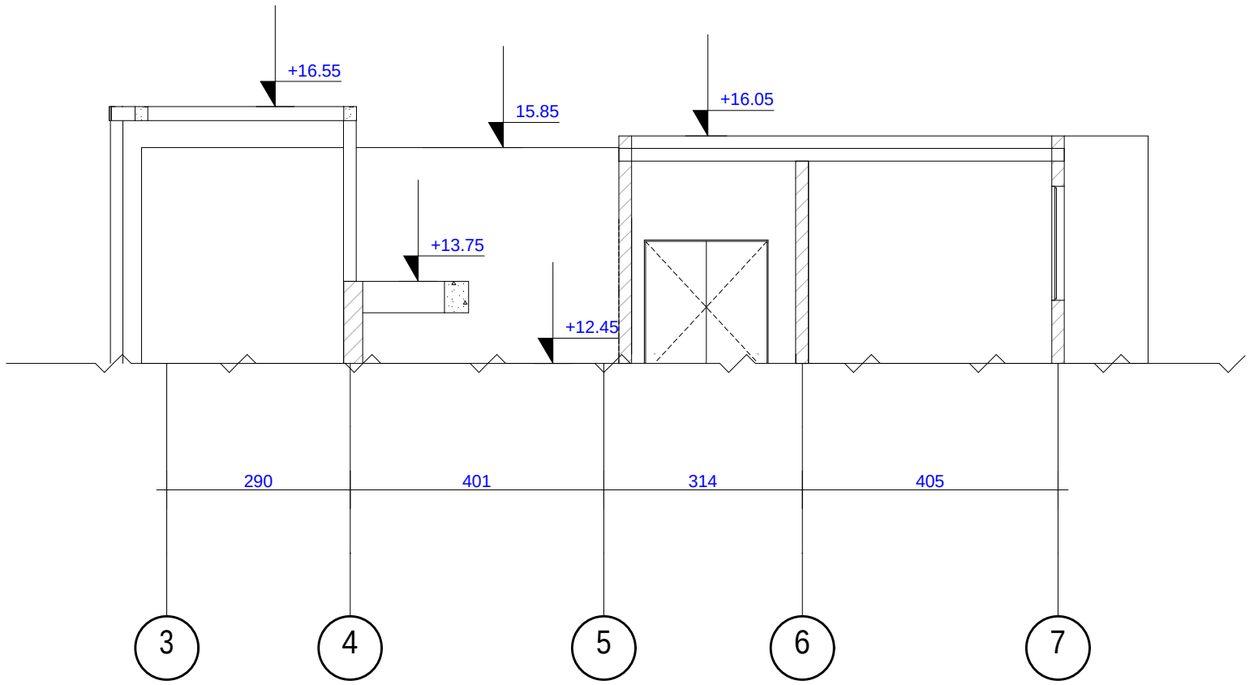

dakveTa	CAD. FILE	formati	TariRi
	pln	A 3	2013

pirobiTi aRniSvnebi:

wiTeli xazi

RerZis xazi

arqiteqturuli niSani

naxazis dasaxeleba:

saproeqto Wrili

obieqtis dasaxeleba:

mravalprofiliani saSualo skolis proeqti
universitetis quCaze nakveTi #42 -123

damkveTi:	mariam quTaTelaZe	
misamarTi:	q.Tbilisi, vake-saburTalos raionSi, universitetis quCaze, (fizikis institutsa da saburTalos axal panTeons Soris, ind. menaS. amx. `vake` nakveTi #5, #6 da #7)	
arqiteqtori	T. CxeiZe	
konstruqtori	k. comaia	

stadia	masS.	furc.	furc. r
proeqti	1:100		

W r i l i 1-1 m 1:200

a r s e b u l i

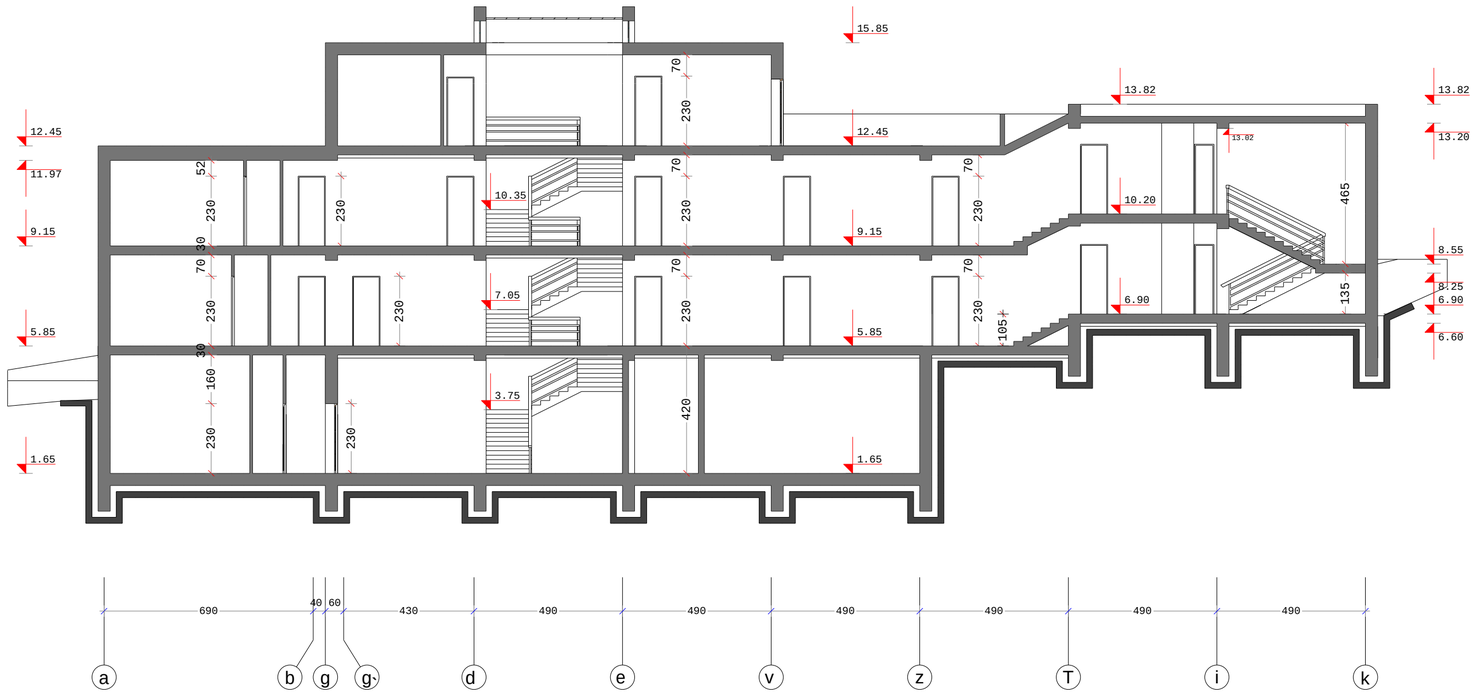

direqtori	k. JorJoliaZe		S.p.s. eqsint-studia EXINT STUDIO Ltd.	
pr.mT.arq	k. JorJoliaZe			
Tanaavtorebi	g. abuliaZe		mravalprofiliani saSualo skolis proeqti universitetis quCaze	
	l. soloRaSvili			
	k. mefariSvili		arqiteqturuli nawili	furceli
pr.daamuSava	l. soloRaSvili		Wrili 1-1	a-8
Seamowma	i.xositaSvili			

W r i l i 2-2 m 1:200

a r s e b u l i

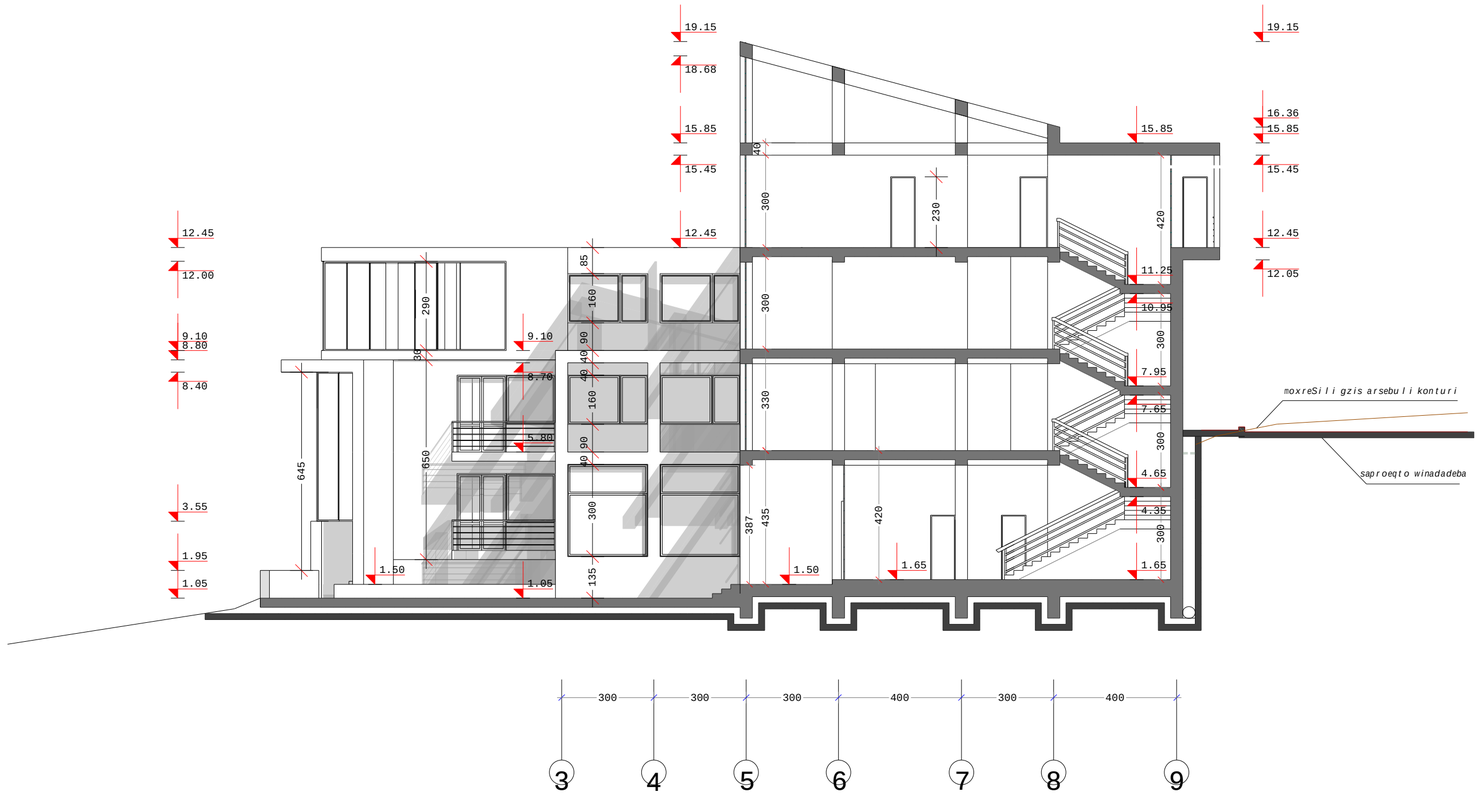

direqtori	k. JorJoliaZe		S.p.s. eqsint-studia EXINT STUDIO Ltd.	
pr.mT.arq	k. JorJoliaZe			
Tanaavtorebi	g. abuliaZe		mravalprofiliani saSualo skolis proeqti universitetis quCaze	
	l. soloRaSvili			
	k. mefariSvili		arqiteqturuli nawili	furceli
pr.daamuSava	l. soloRaSvili		Wrili 2-2	a-9
Seamowma	i.xositaSvili			

arsebuli

Wrili 3-3 m 1:200

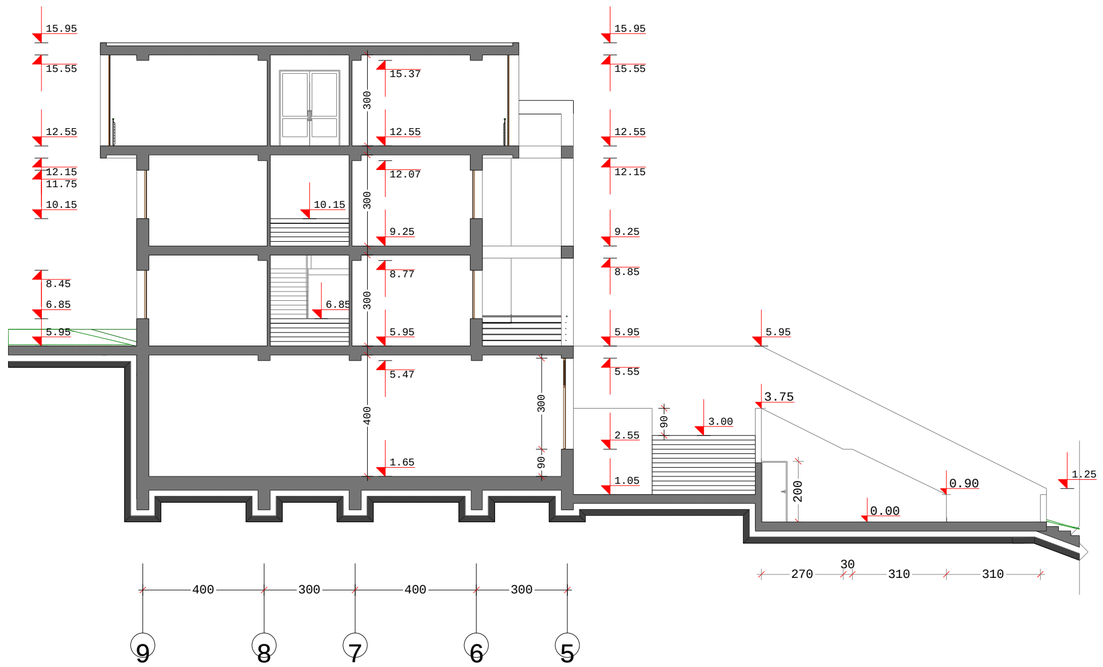

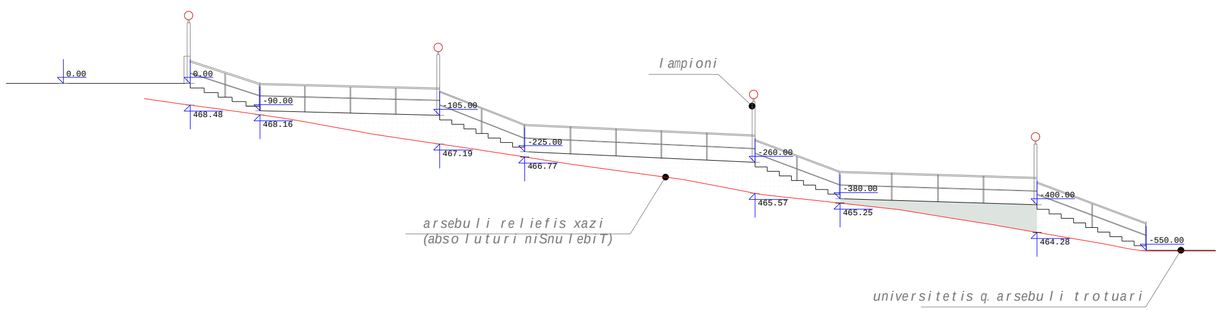

ezos fragmenti. eletrofari m 1:200

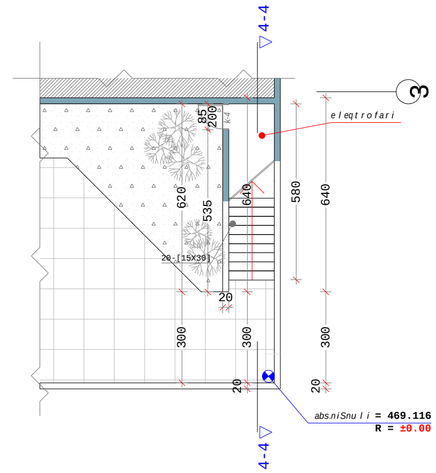

Wrili 4-4 m 1:200

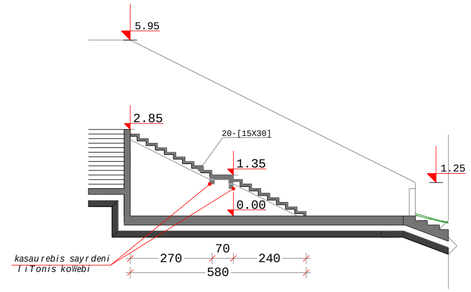

Wrili 5-5 m 1:200

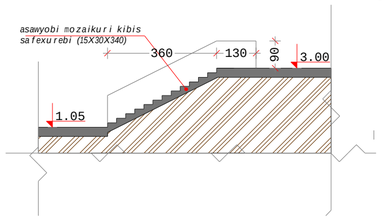

Wrili 6-6 m 1:200

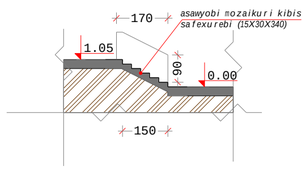

direqtori	k. JorJoliaZe		S.p.s. eqsint-studia EXINT STUDIO Ltd.	
pr.mTavarq	k. JorJoliaZe			
Tanaavtorebi	g. abuliaZe		mravalprofiliani saSualo skolis proeqti universitetis quCaze	
	l. soloRaSvili			
	k. mefariSvili		arqiteqturuli nawili	furceli
pr.daamuSava	l. soloRaSvili		Wrili 3-3; 4-4; 5-5; 6-6; gare kibeebi	a-10
Seamowma	i.xositaSvili			